


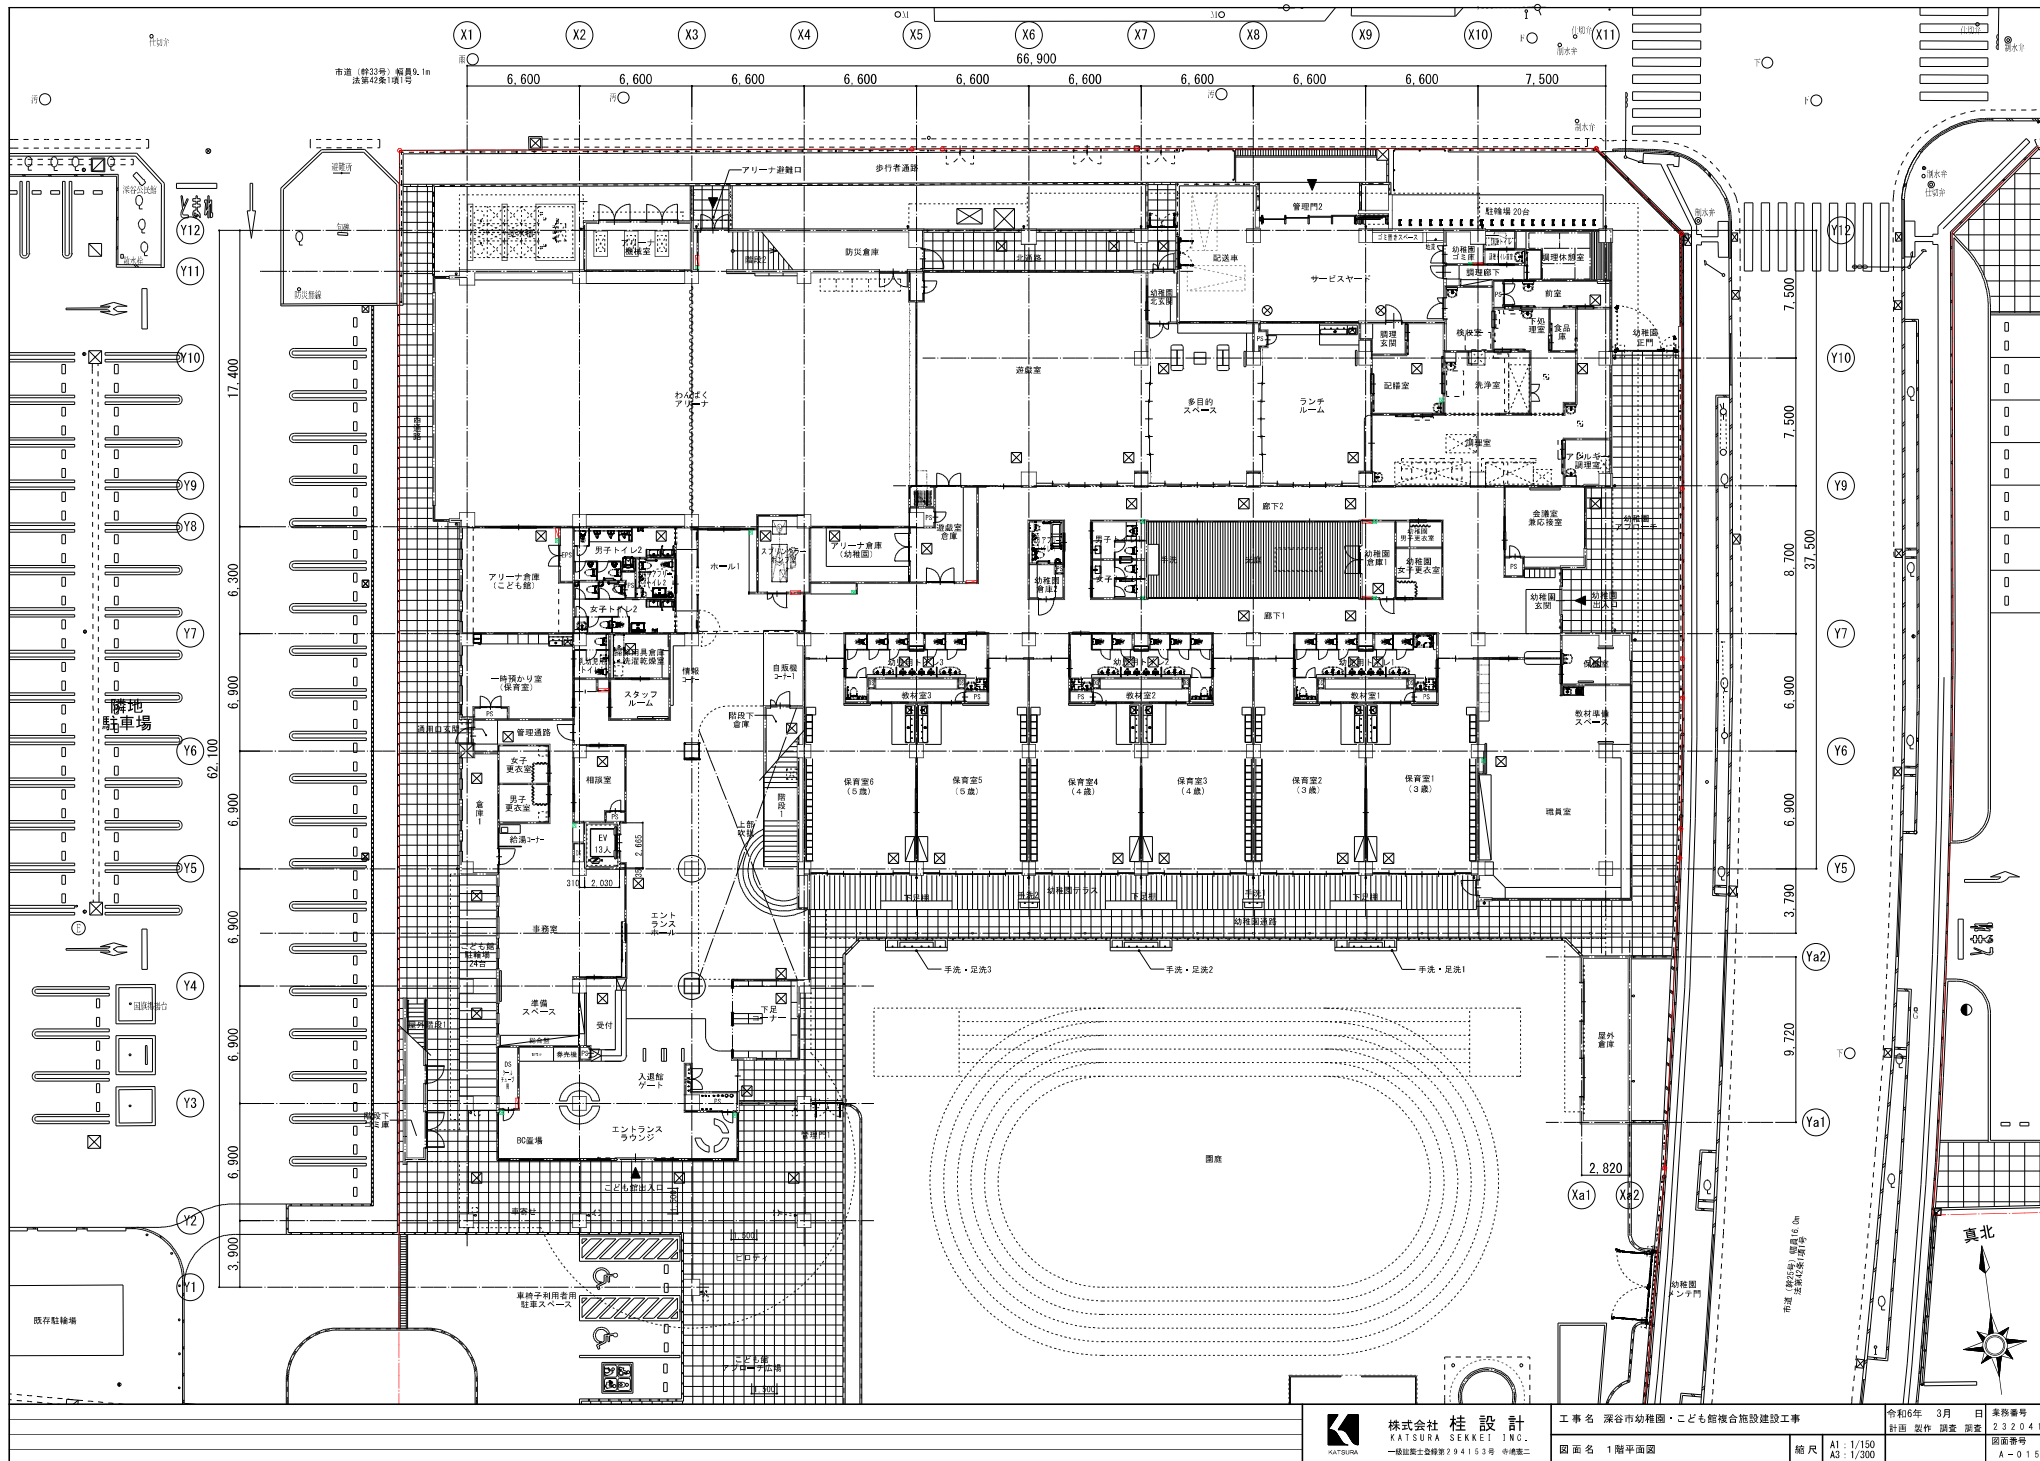

株式会社 桂設計
KATSURA SEKKEI INC.
一般建築士登録第294153号 専任監理二


工事名 深谷市幼稚園・こども館複合施設建設工事

図面名 1 階平面図

縮尺 A1: 1/150
A3: 1/300

令和6年 3月 日

業務番号 232041
図面番号 A-015

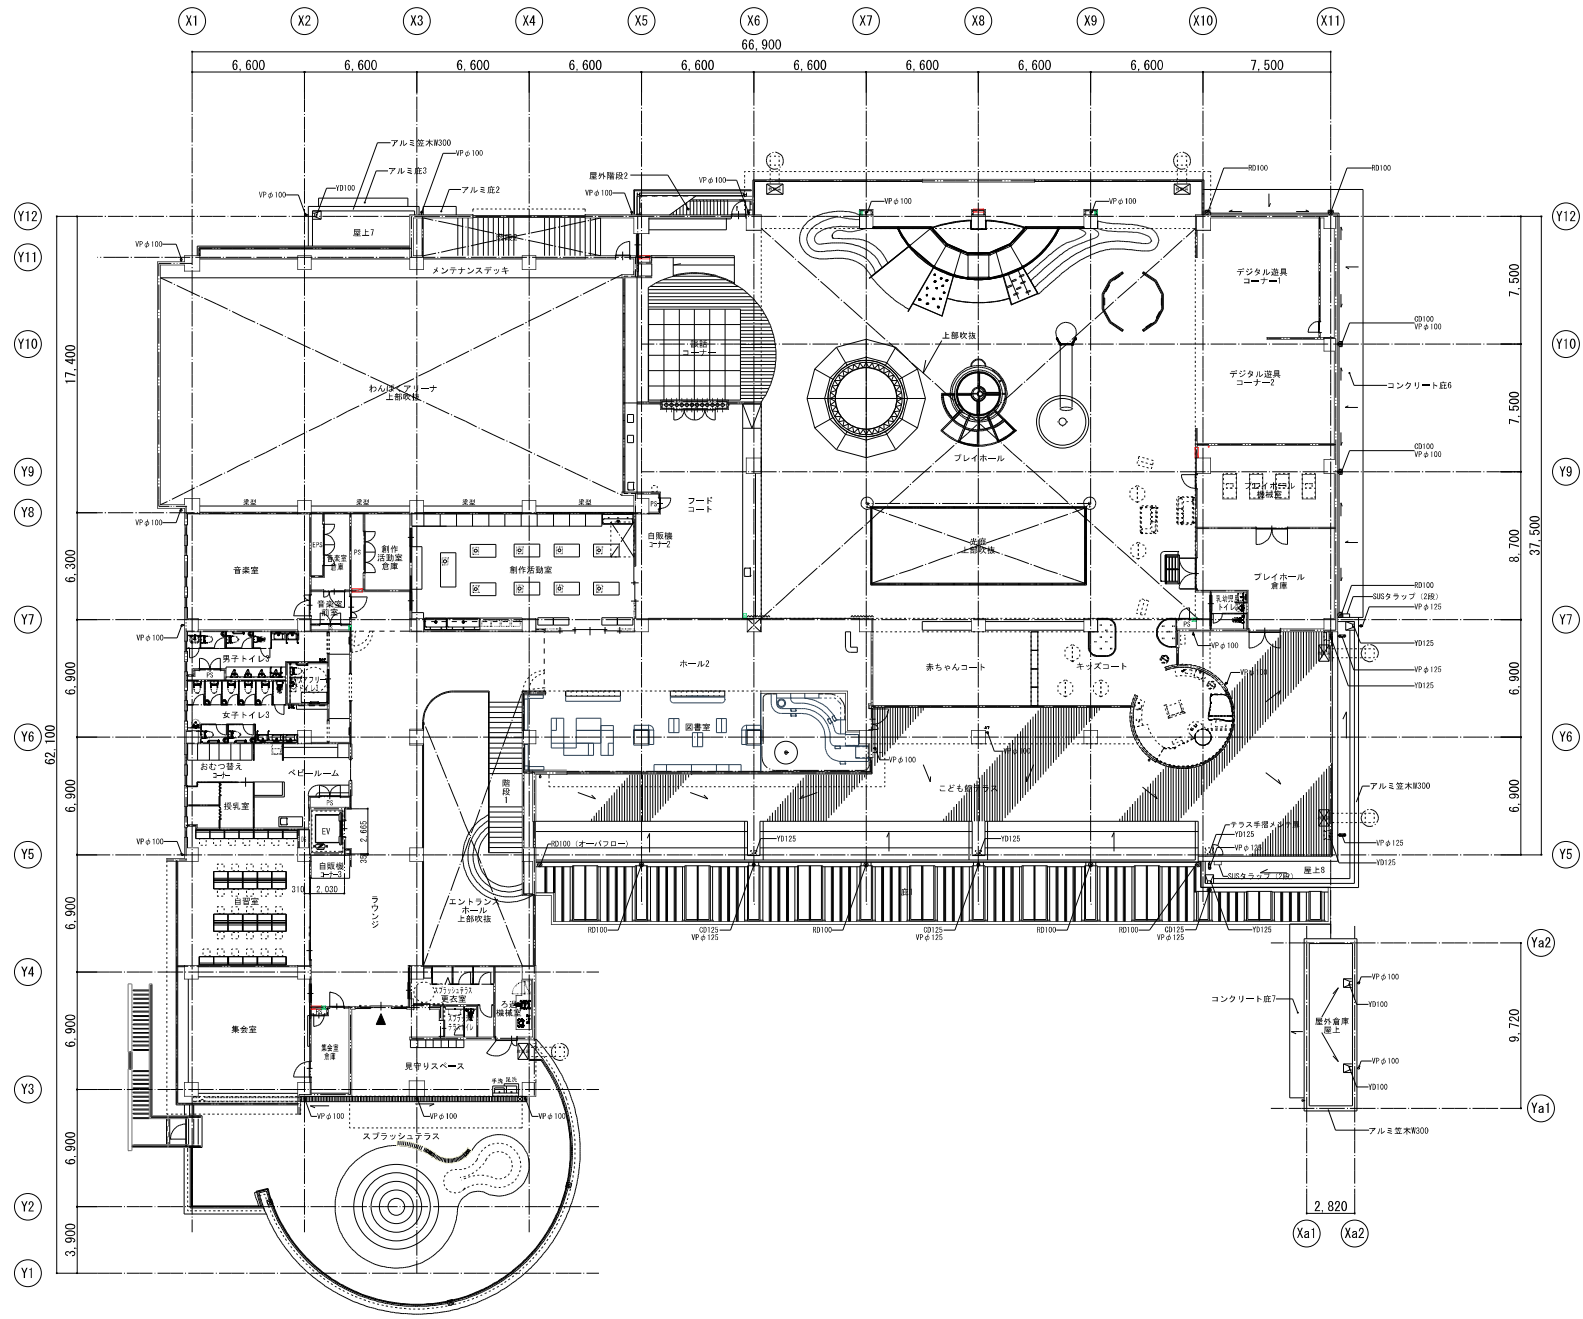

株式会社 桂 設計
KATSURA SEKKEI INC.
一般建築士登録第294153号 専任監理二

工事名 深谷市幼稚園・こども館複合施設建設工事

図面名 2階平面図

縮尺 A1: 1/150
A3: 1/300

令和6年 3月 日

計画 製作 図章 承認

図面番号 A-016