


# ホフマン輪窯 1階平面図

【別紙 2】



赤線＝鉄骨補強被覆外壁

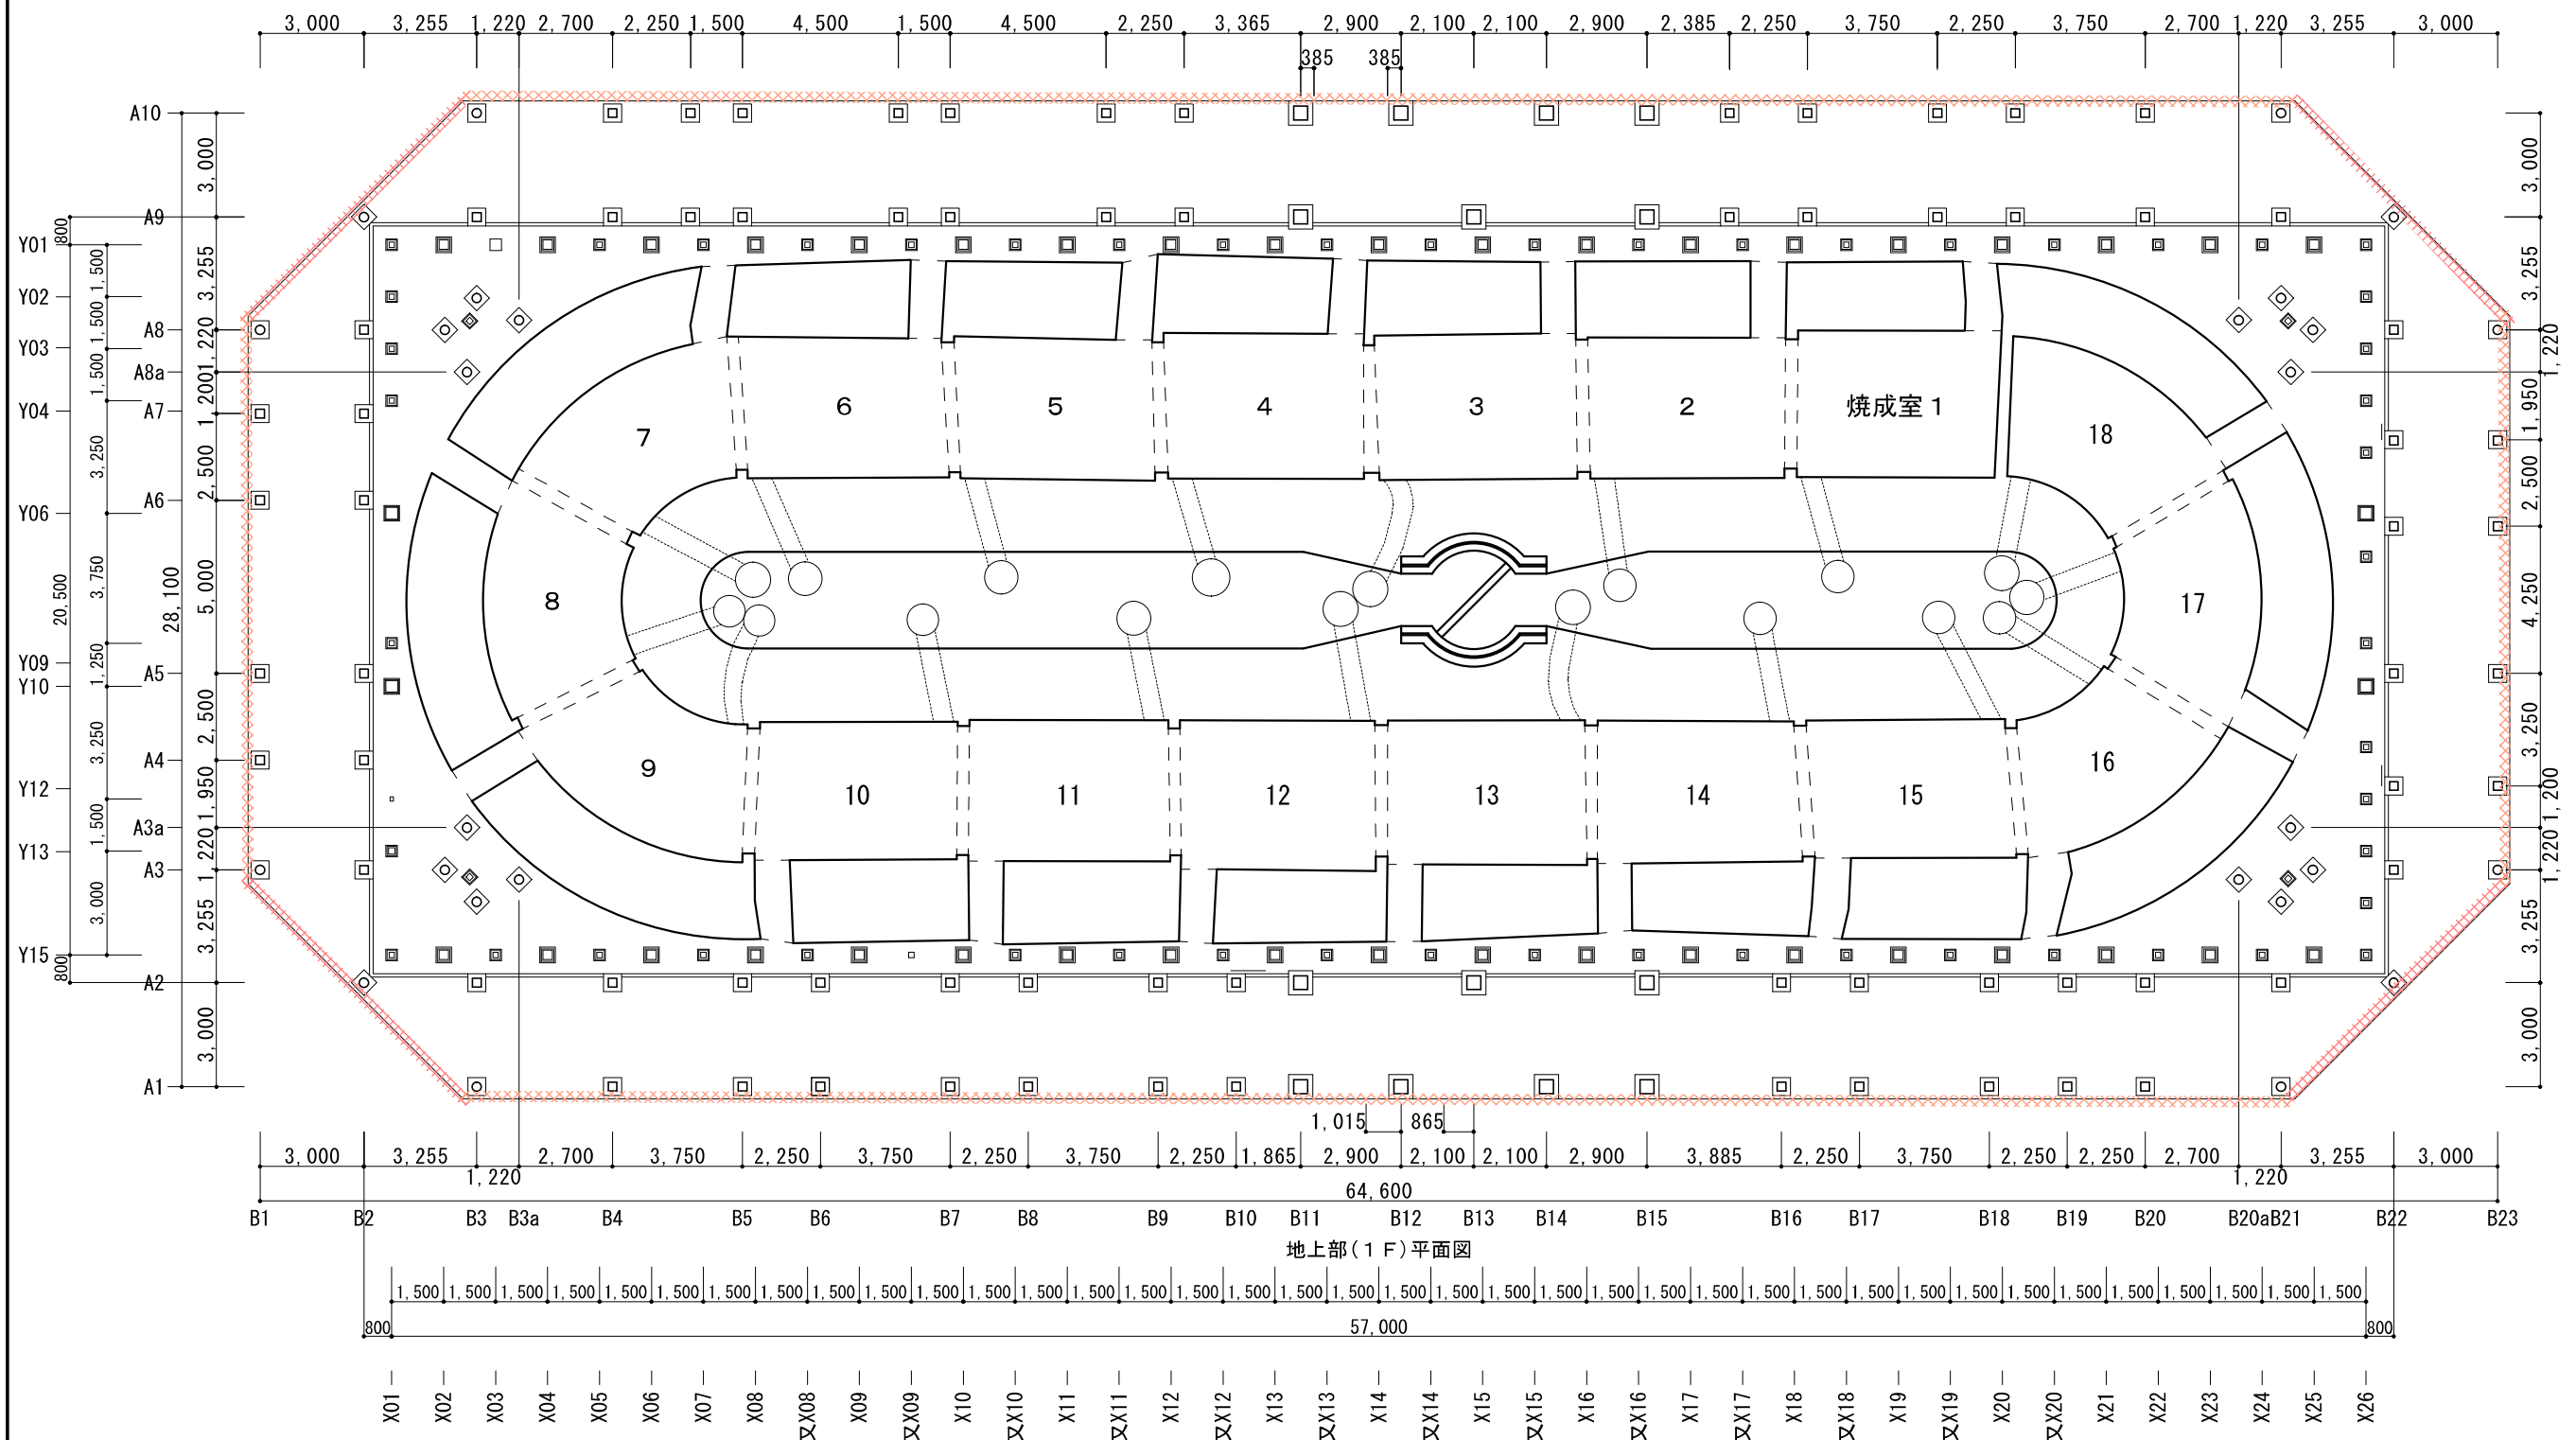

地上部(1F)平面図

		工事名 図面 地上部(1F)平面図		09 1/100 (A1) 目付 縮尺 1/200 (A3) R04.06 総冊 総冊 総冊 総冊
--	--	-------------------------	--	--