




面積表		
1	104.90 × 51.80 =	5433.82
2	126.70 × 99.00 =	12543.30
3	126.70 × 75.80 =	9603.86
4	31.80 × 9.00 =	286.20
5	94.70 × 28.60 =	2708.42
6	105.00 × 24.50 =	2572.50
7	127.30 × 28.50 =	3628.05
8	32.40 × 10.90 =	3531.56
計		37194.71
1/2		18597.355
1/6		316.59 坪
㎡		1704.74

圖 1/200 S = 1/200


工事名	夏里村倉本館新築工事
図面名	敷地面積図
番号	No. 1 縮尺 1/200
年月日	
製図者	
製図所	熊谷市 林一級建築士事務所

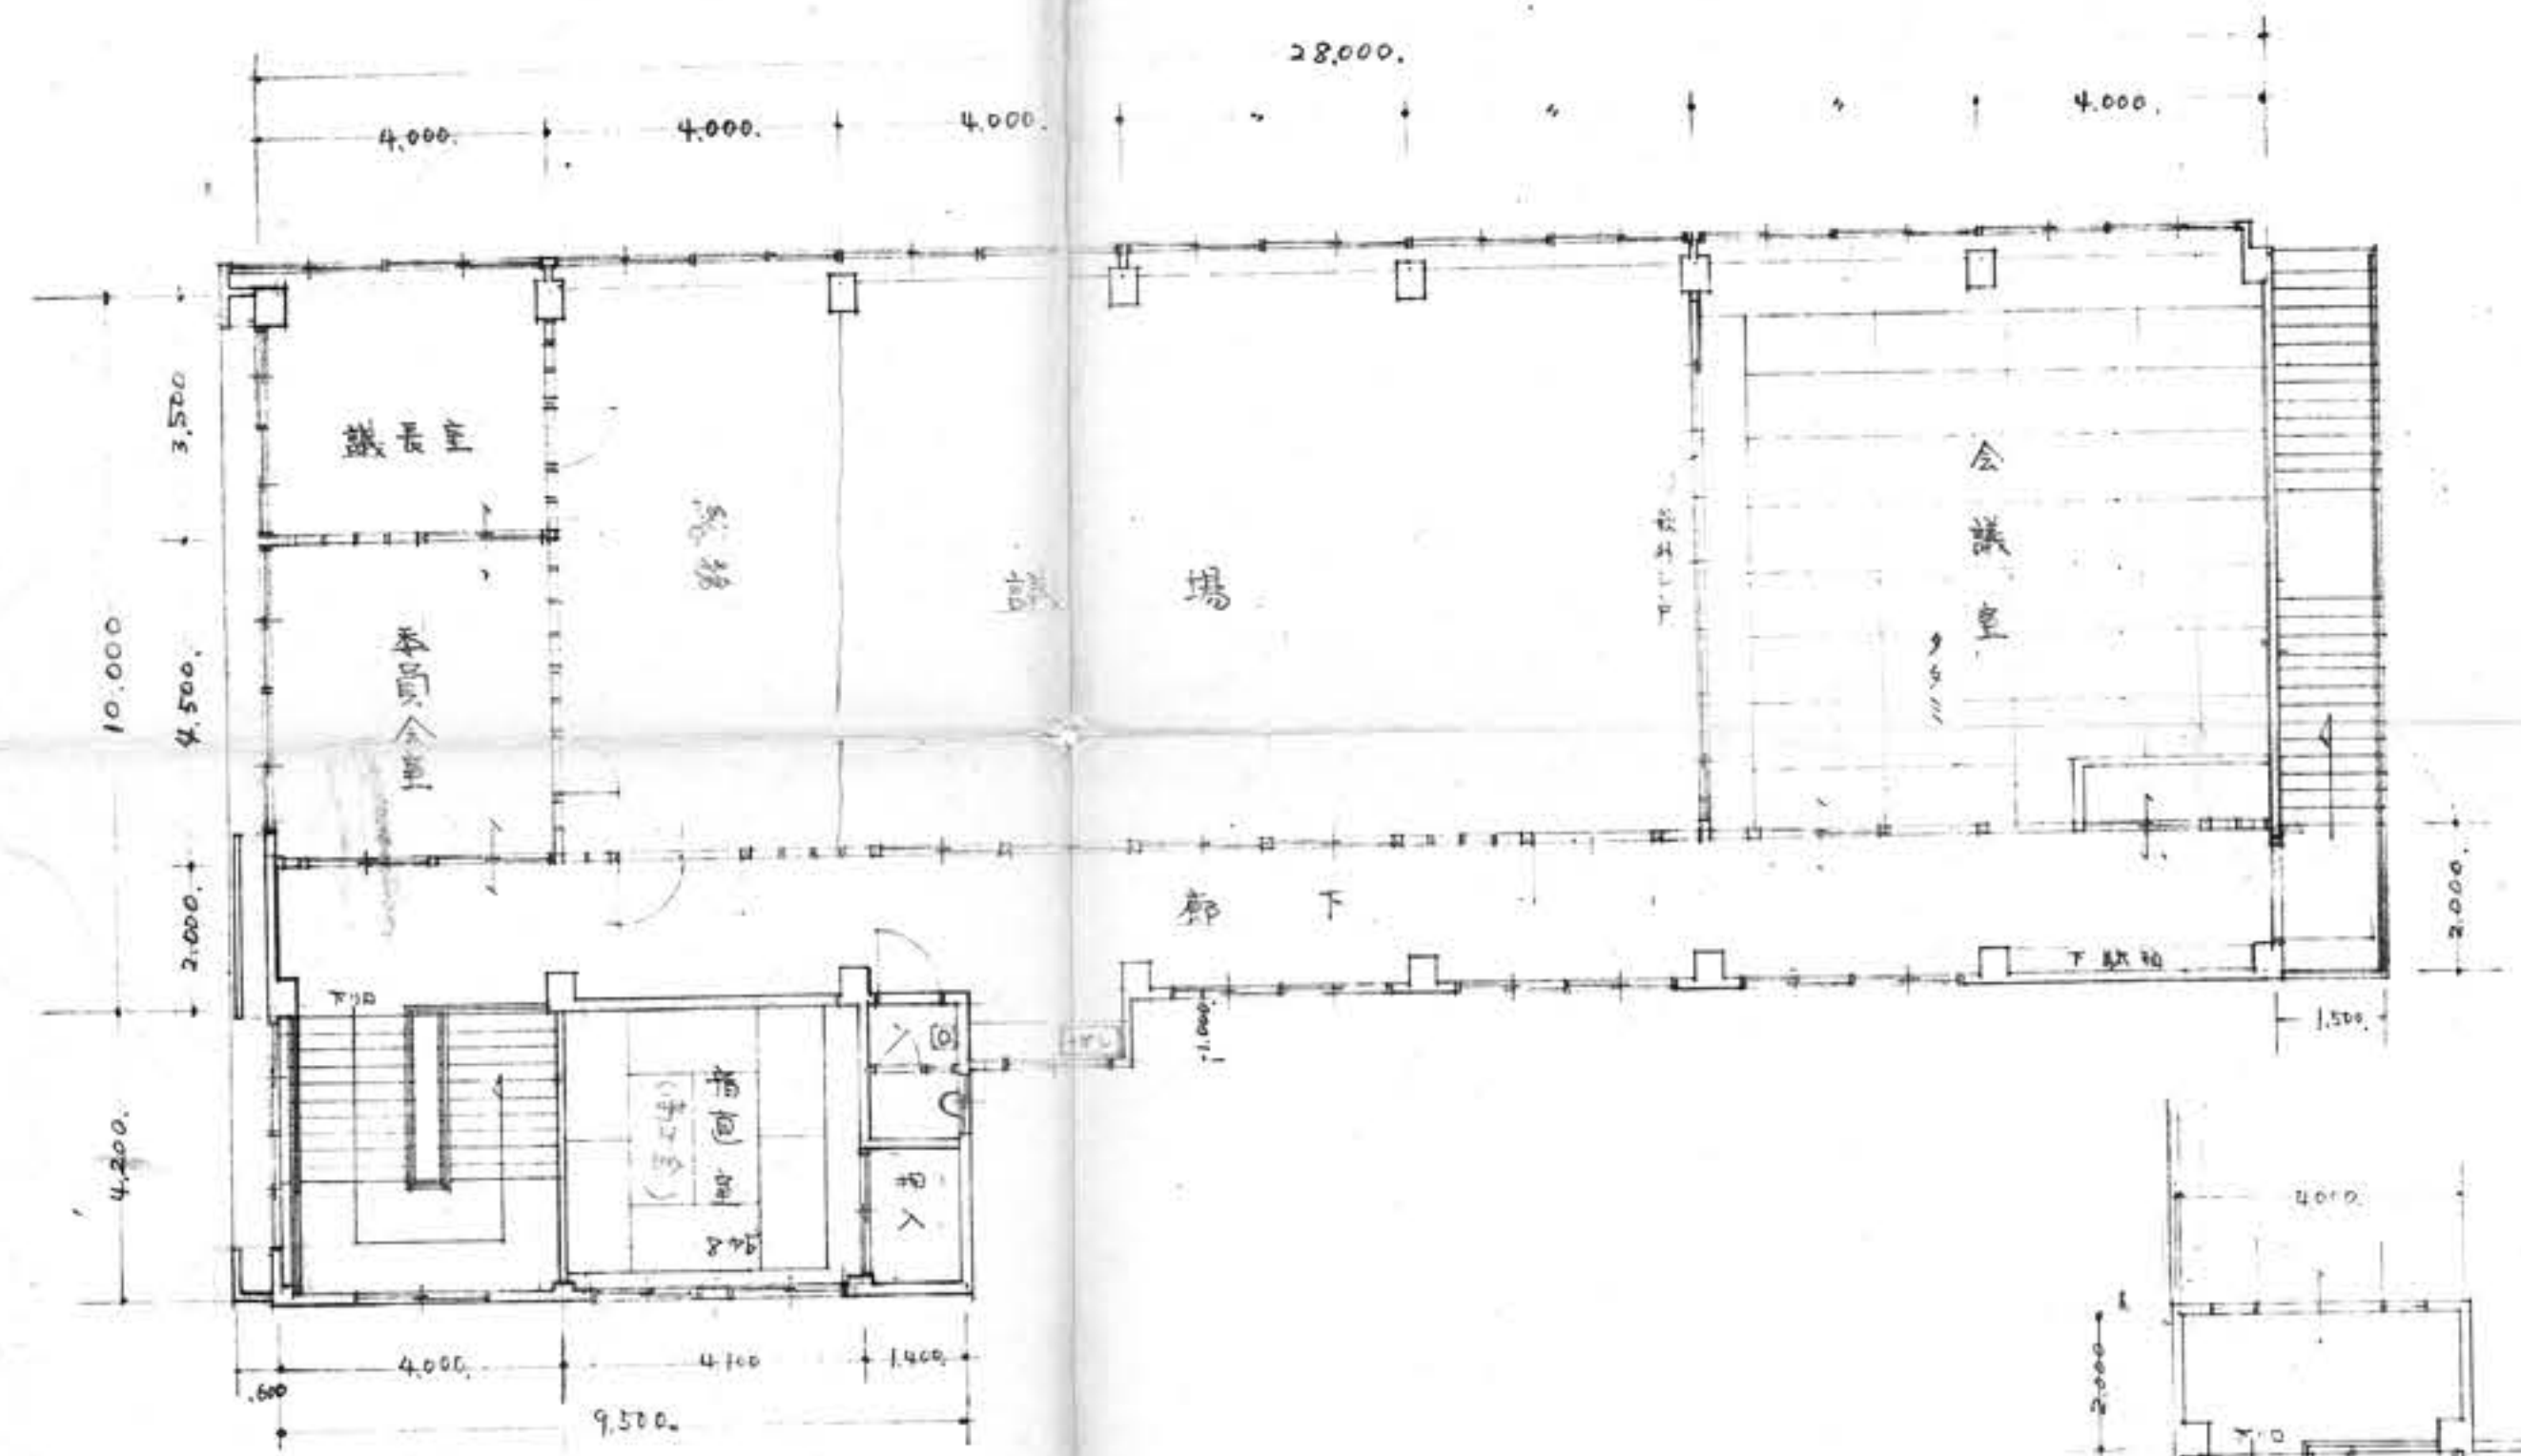

2階平面図 S = 1/100

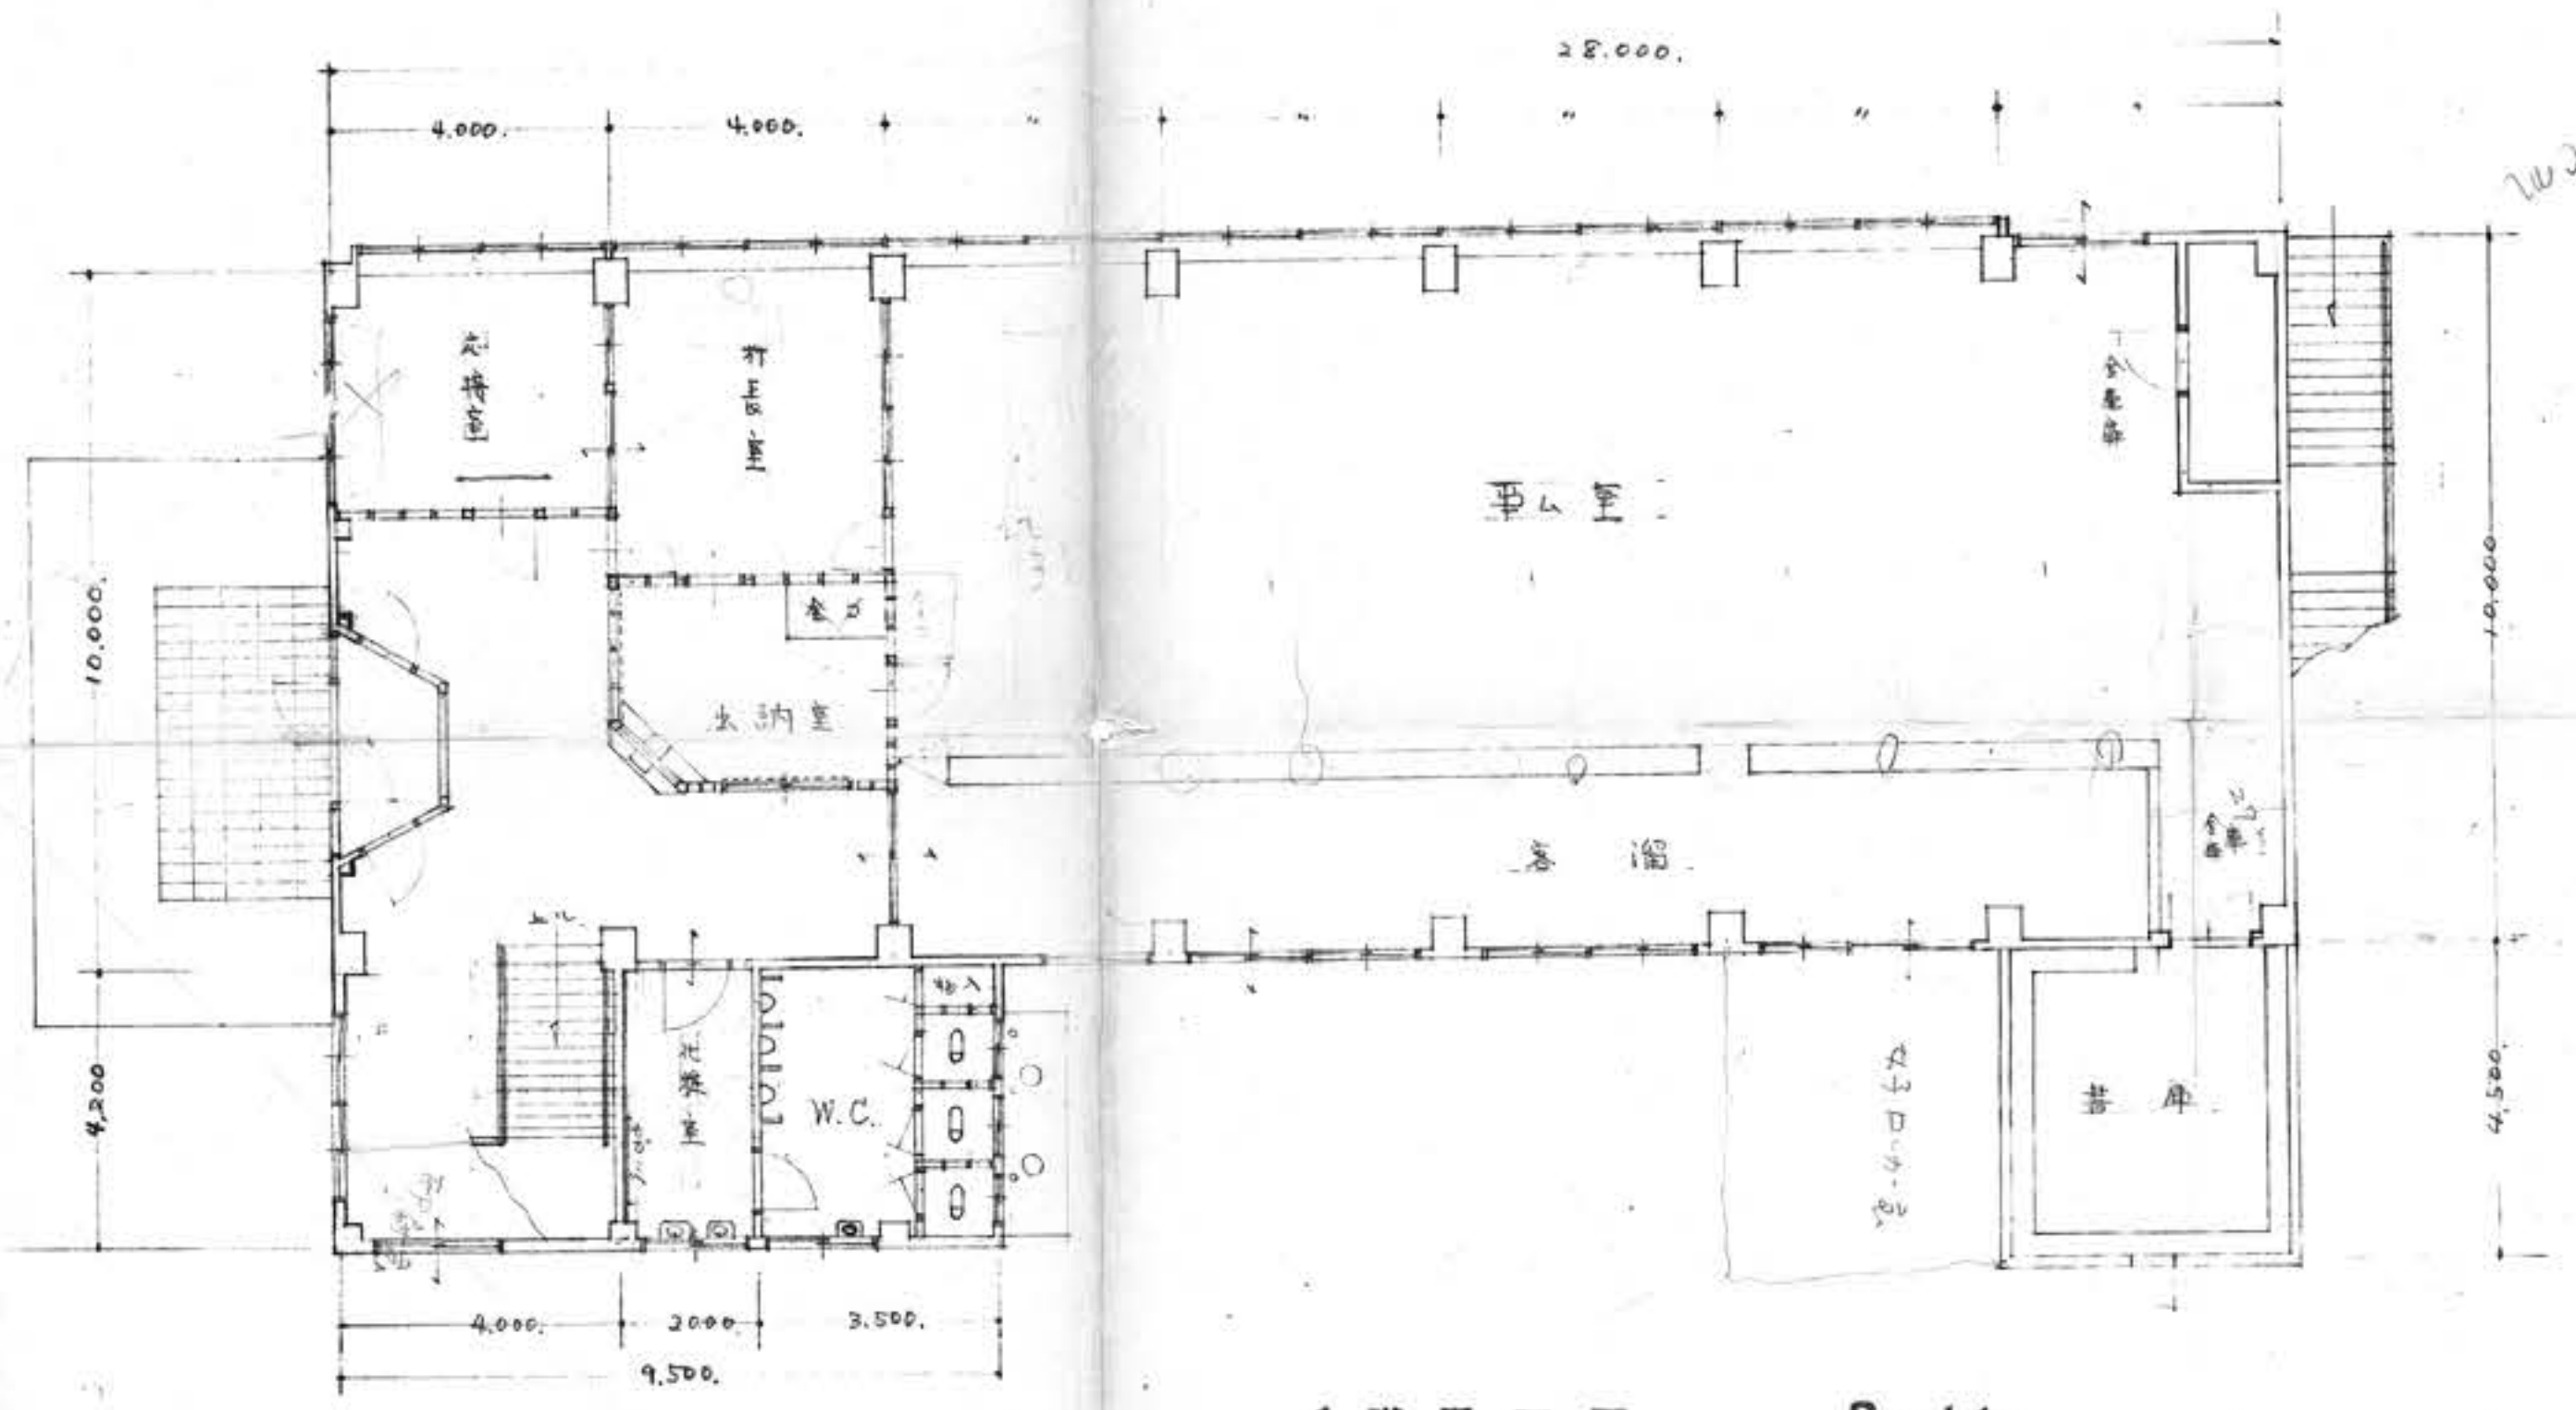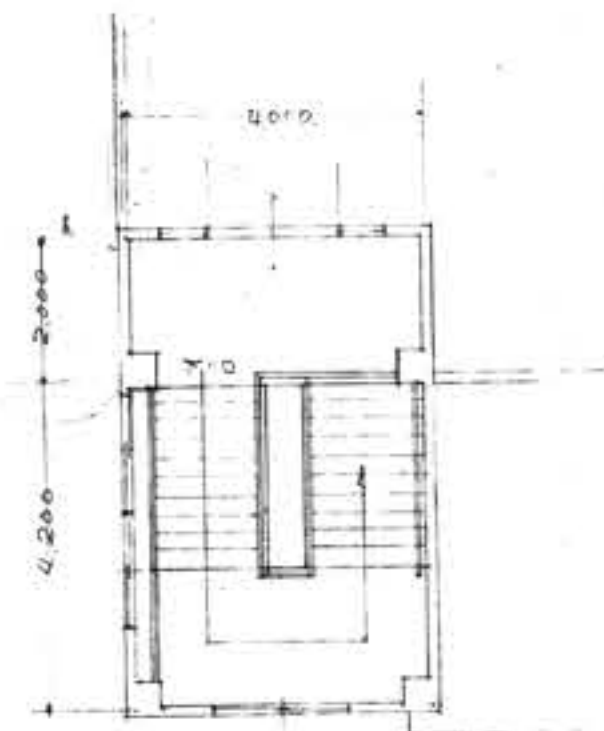

1階平面図 S = 1/100

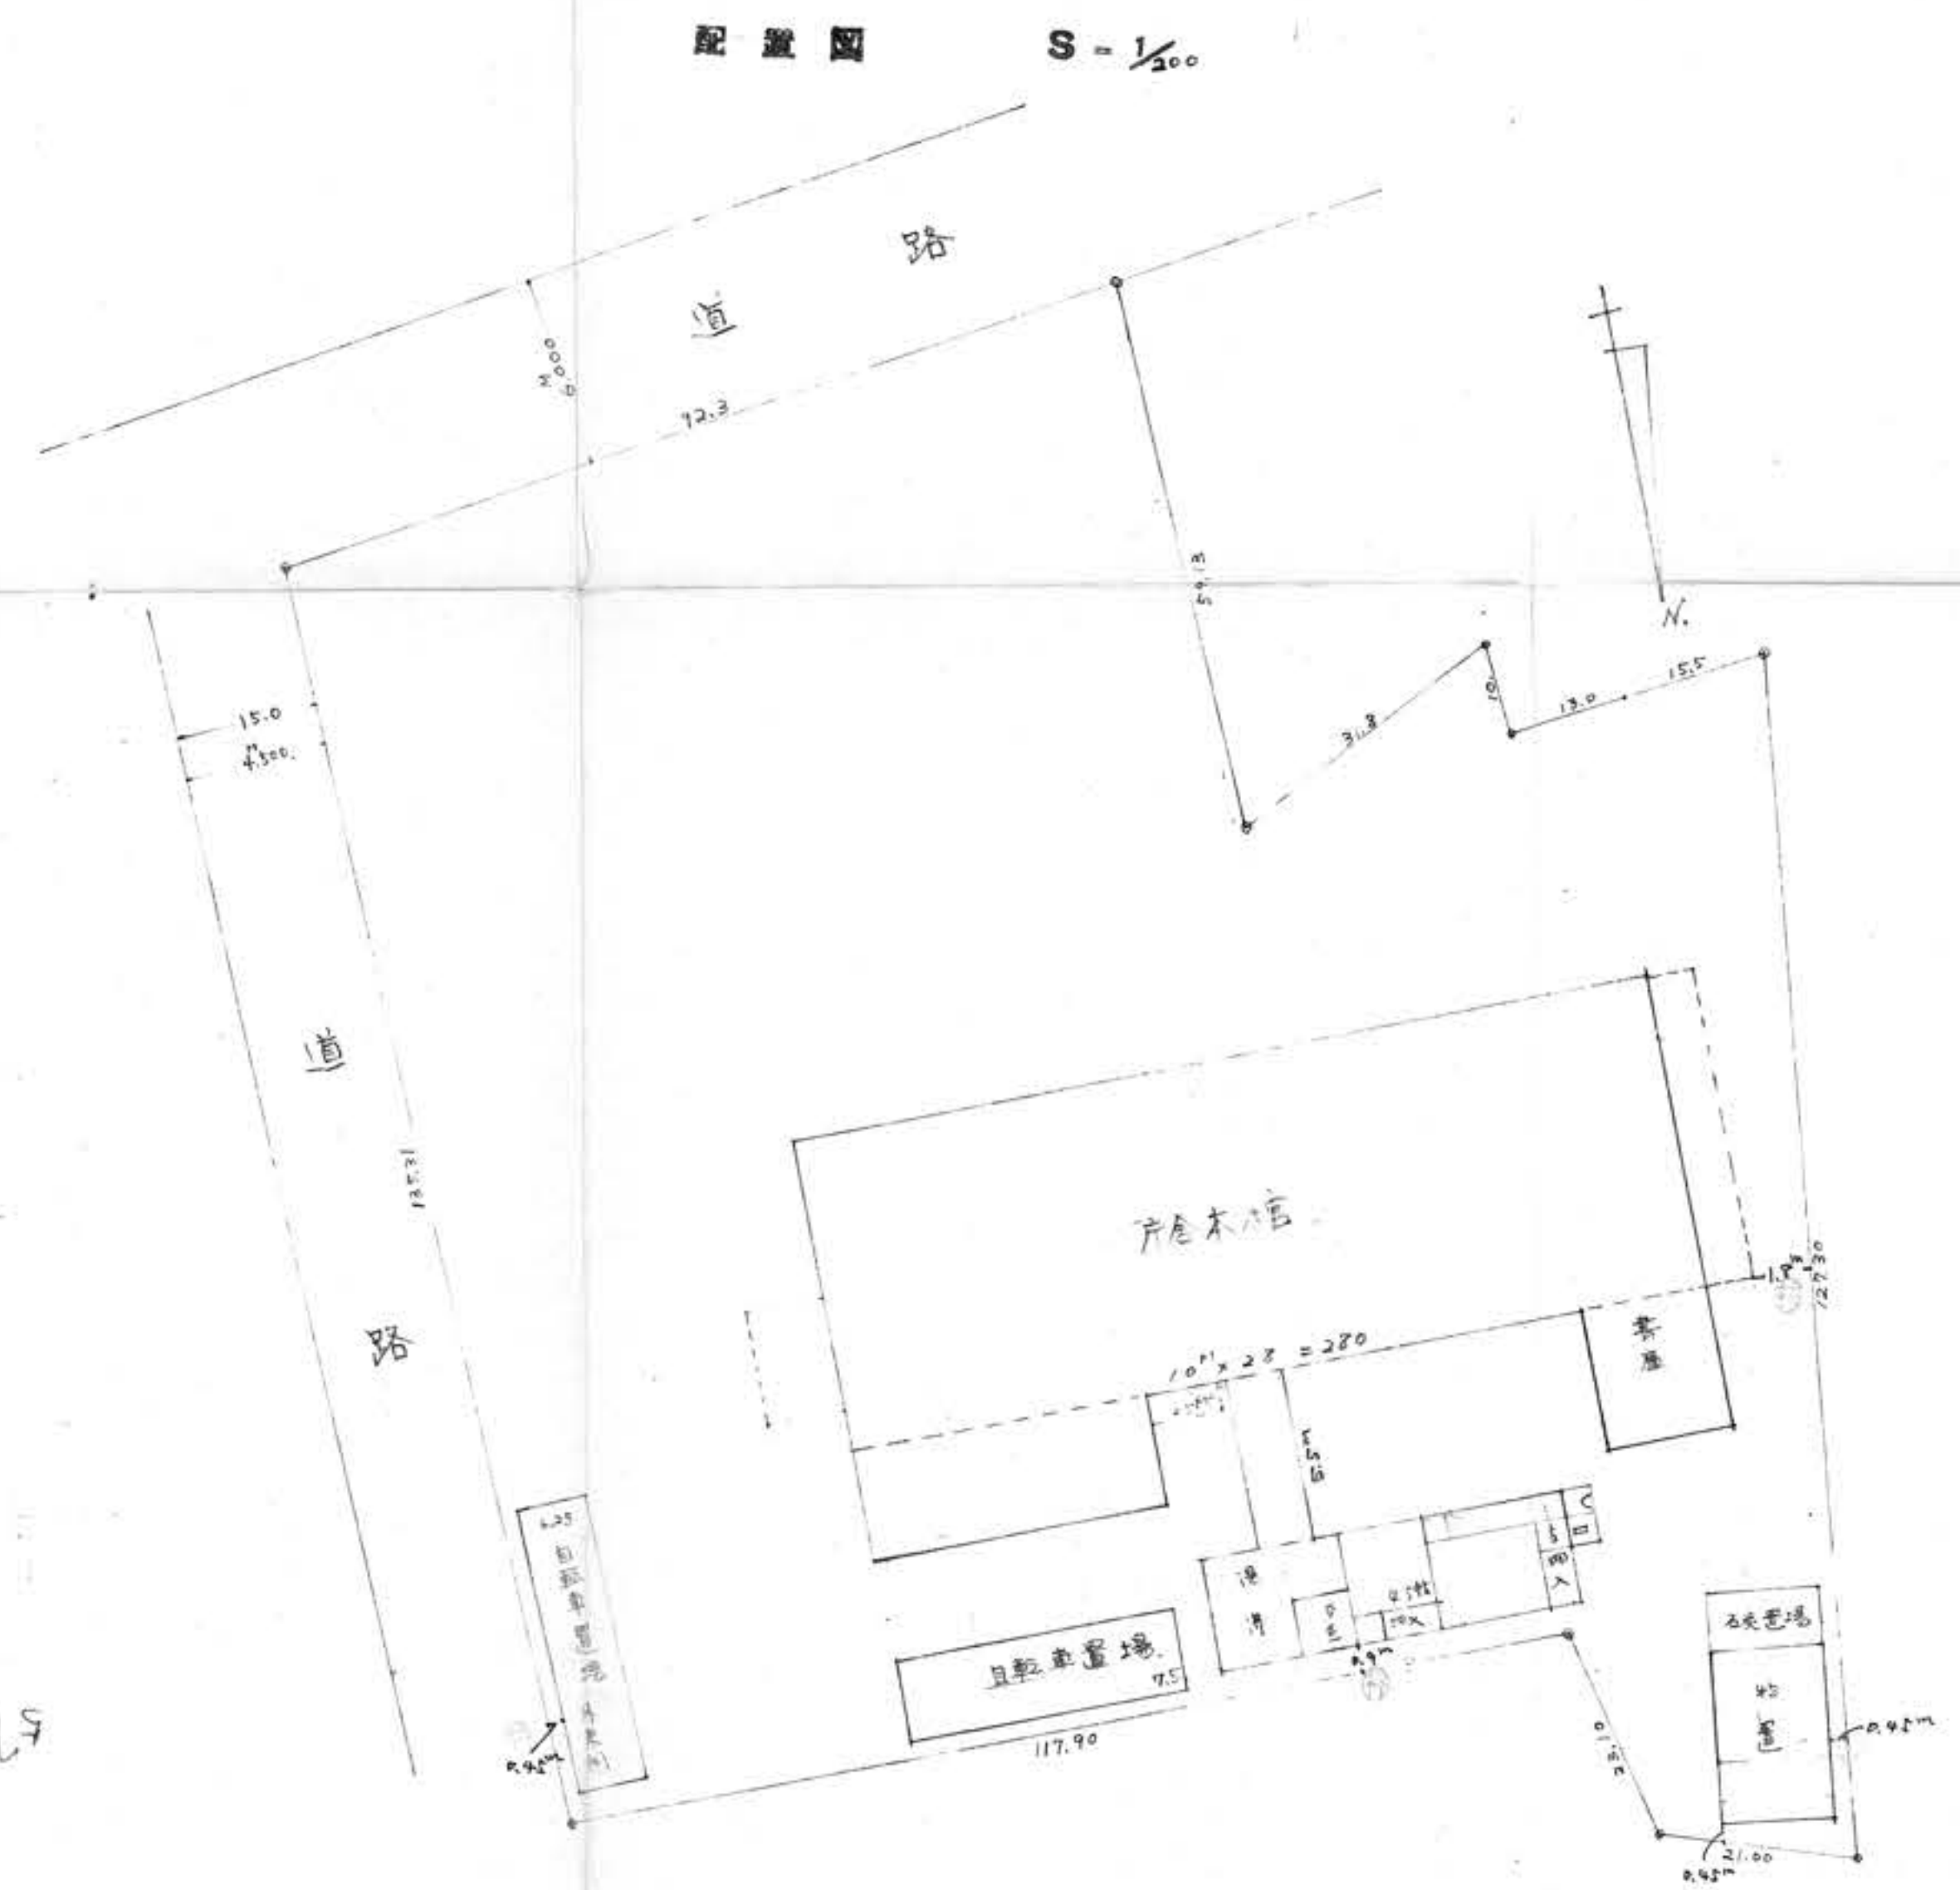

配置図 S = 1/200

本館床面積表 (㎡)

名称	1階	2階	計
車庫	280.0	282.50	562.50
階下	39.90	39.90	79.80
書庫	18.00		18.00
非床面積	15.00		15.00
計	352.90	322.40	675.30


附属床面積表 (㎡)

名称	1階	2階	計
便所	44.55		44.55
物置	26.40		26.40
自転車置き場	24.75		24.75
倉庫	20.63		20.63
計	116.33		116.33


工事名 豊里村庁舎新築工事
 図面名 平面図 配置図
 番号 No. 縮尺 S = 1/100, 200
 年月日 34.4.11
 製図者
 豊谷市
林一級建築士事務所

一級建築士 林金吾


工事名	曹里村庁舎新築工事	
図面名	正面図	側面図
番号	No. 2	縮尺
年月日	34. 6. 月	
製図者	林一級建築士事務所	
所在地	鎌谷市	

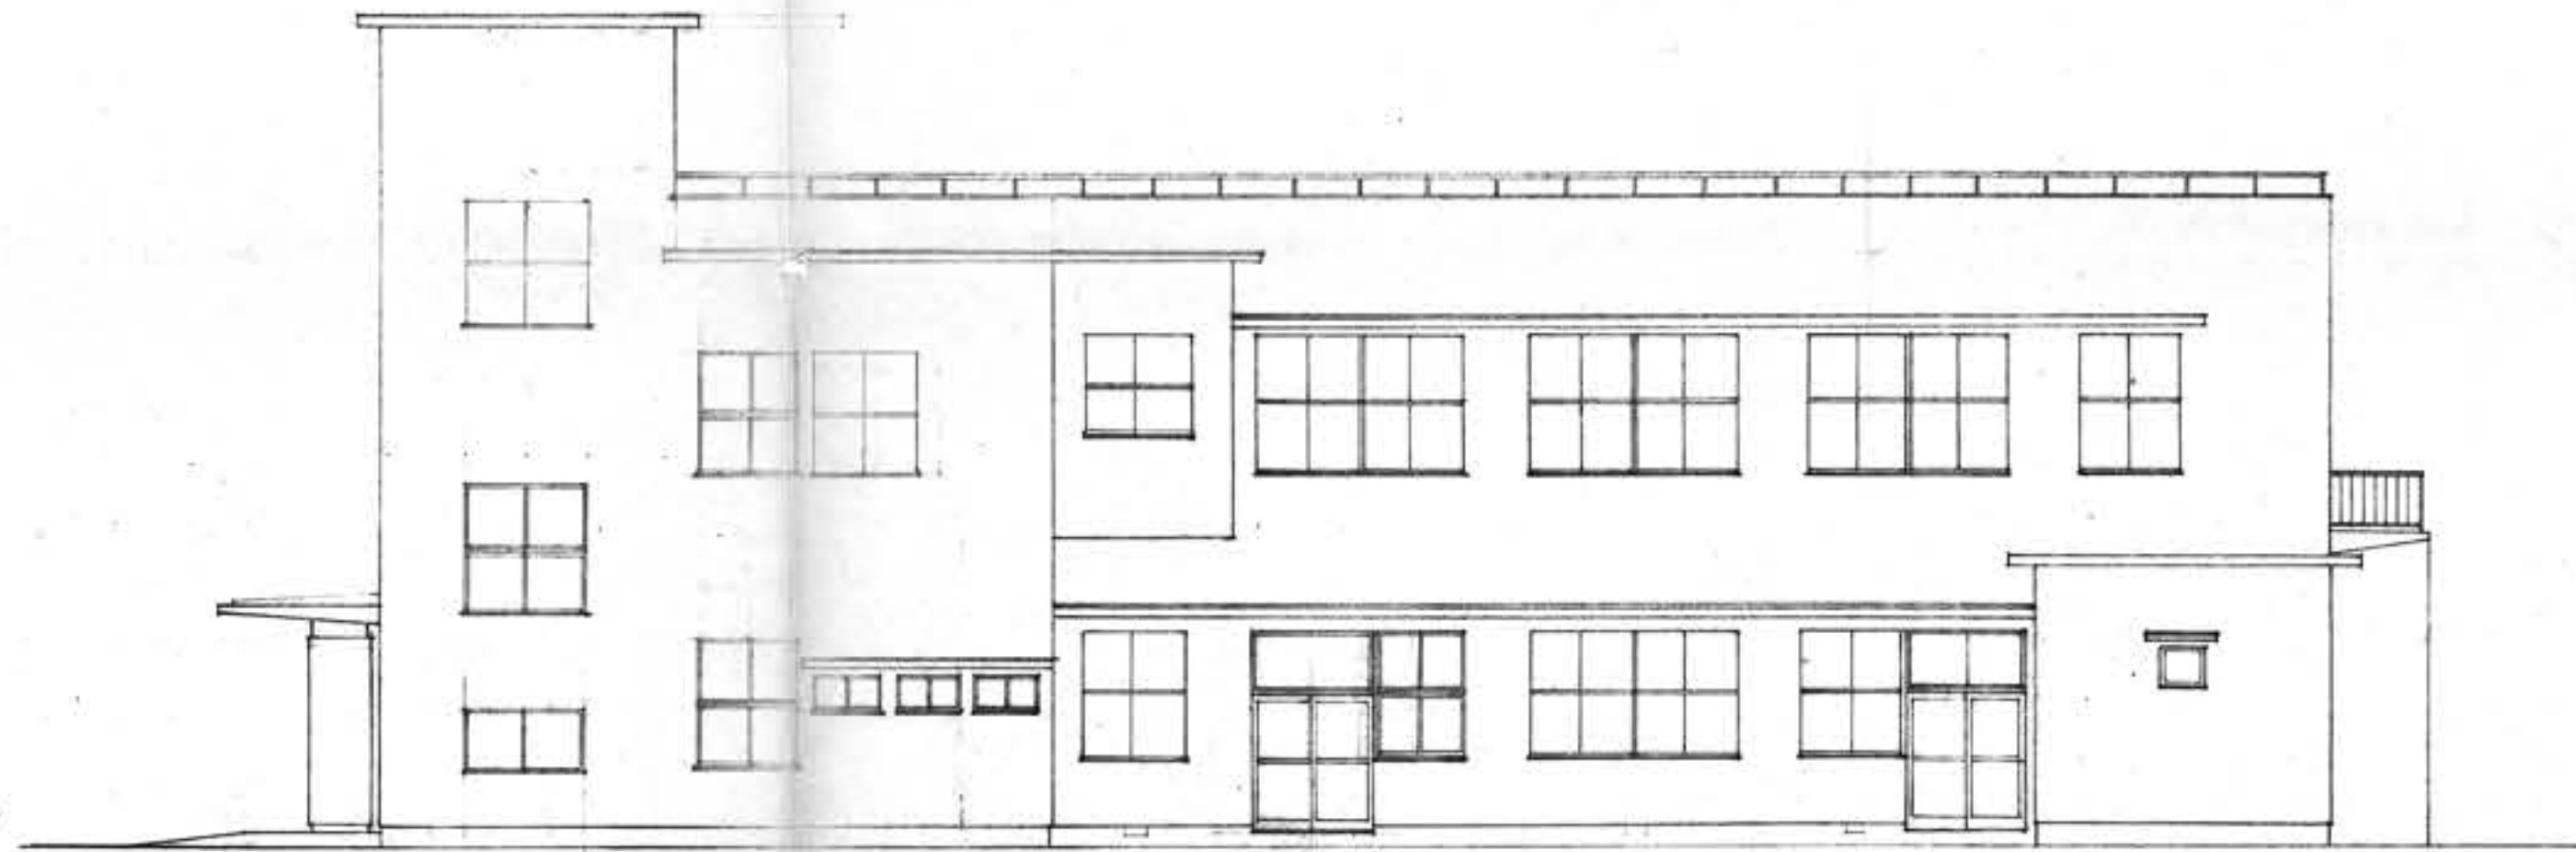

側面図(北) S - 1/100

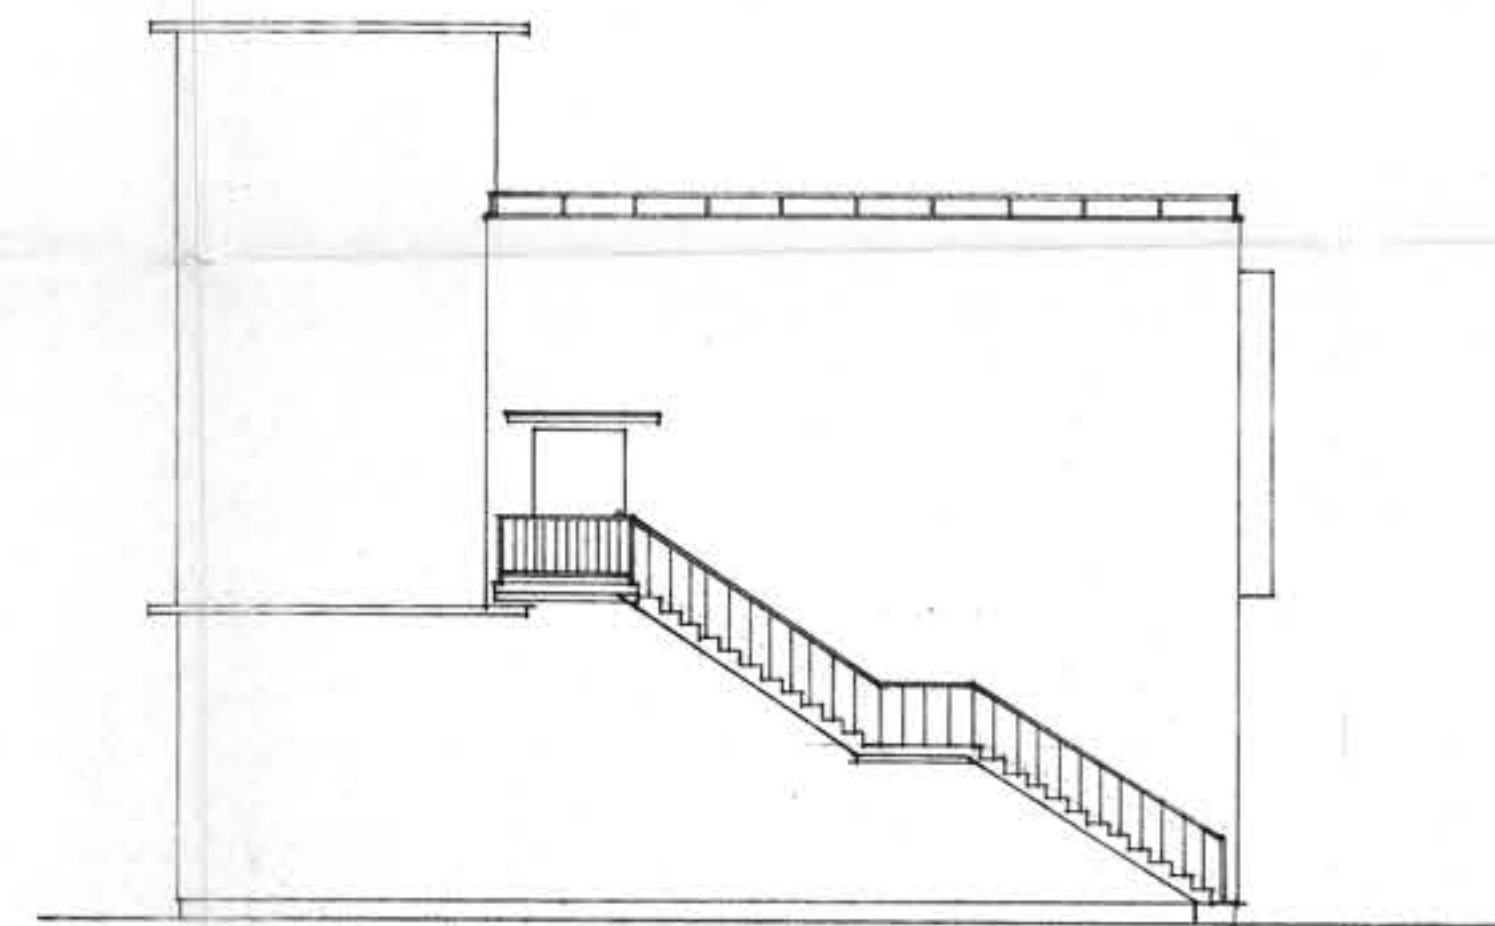


背面図(西) S - 1/100

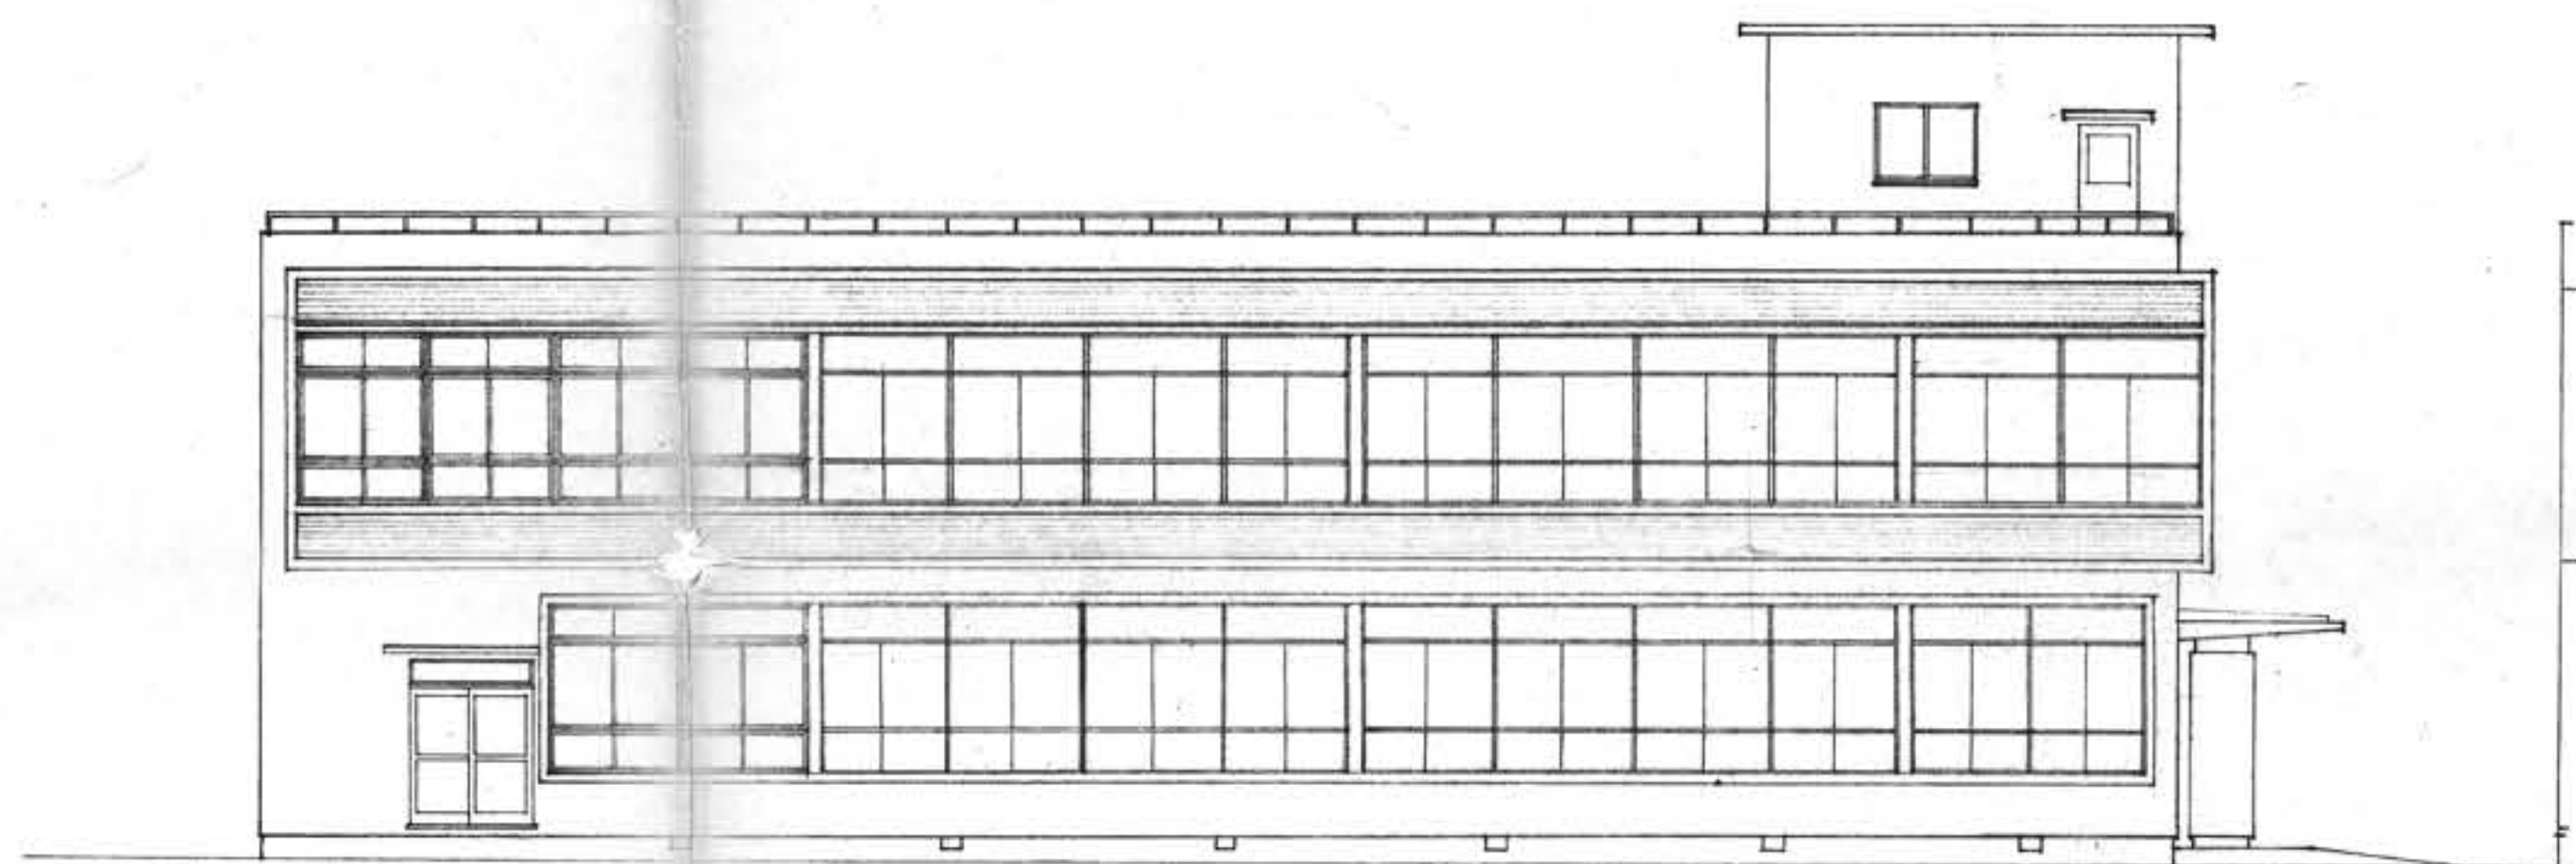


側面図(南) S - 1/100




正面図(東) S - 1/100

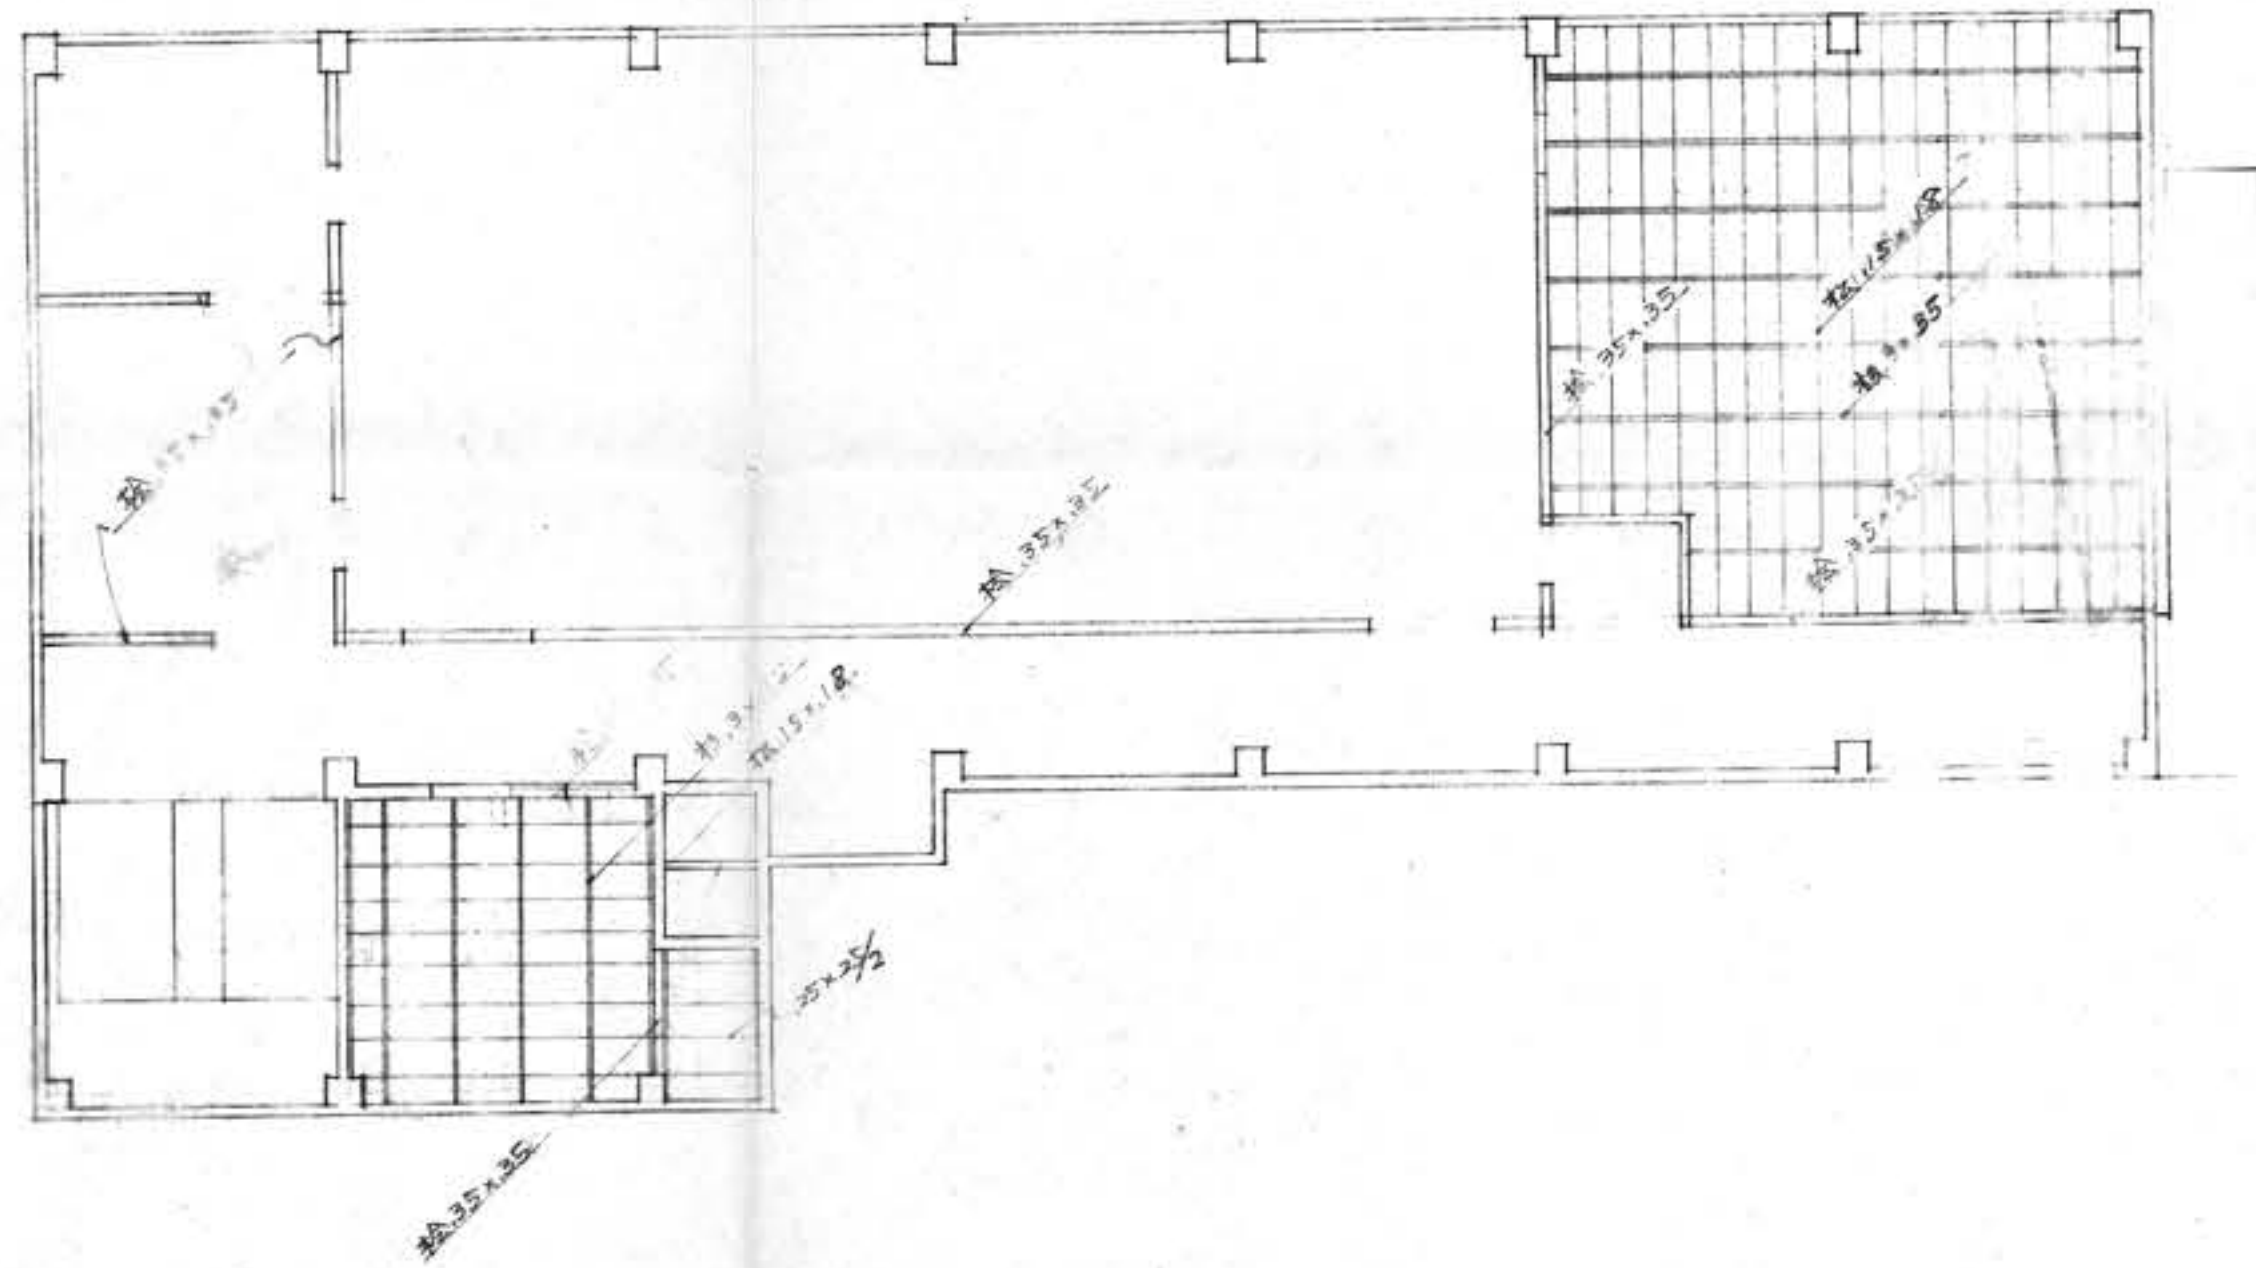

2階床伏図 S-1/100

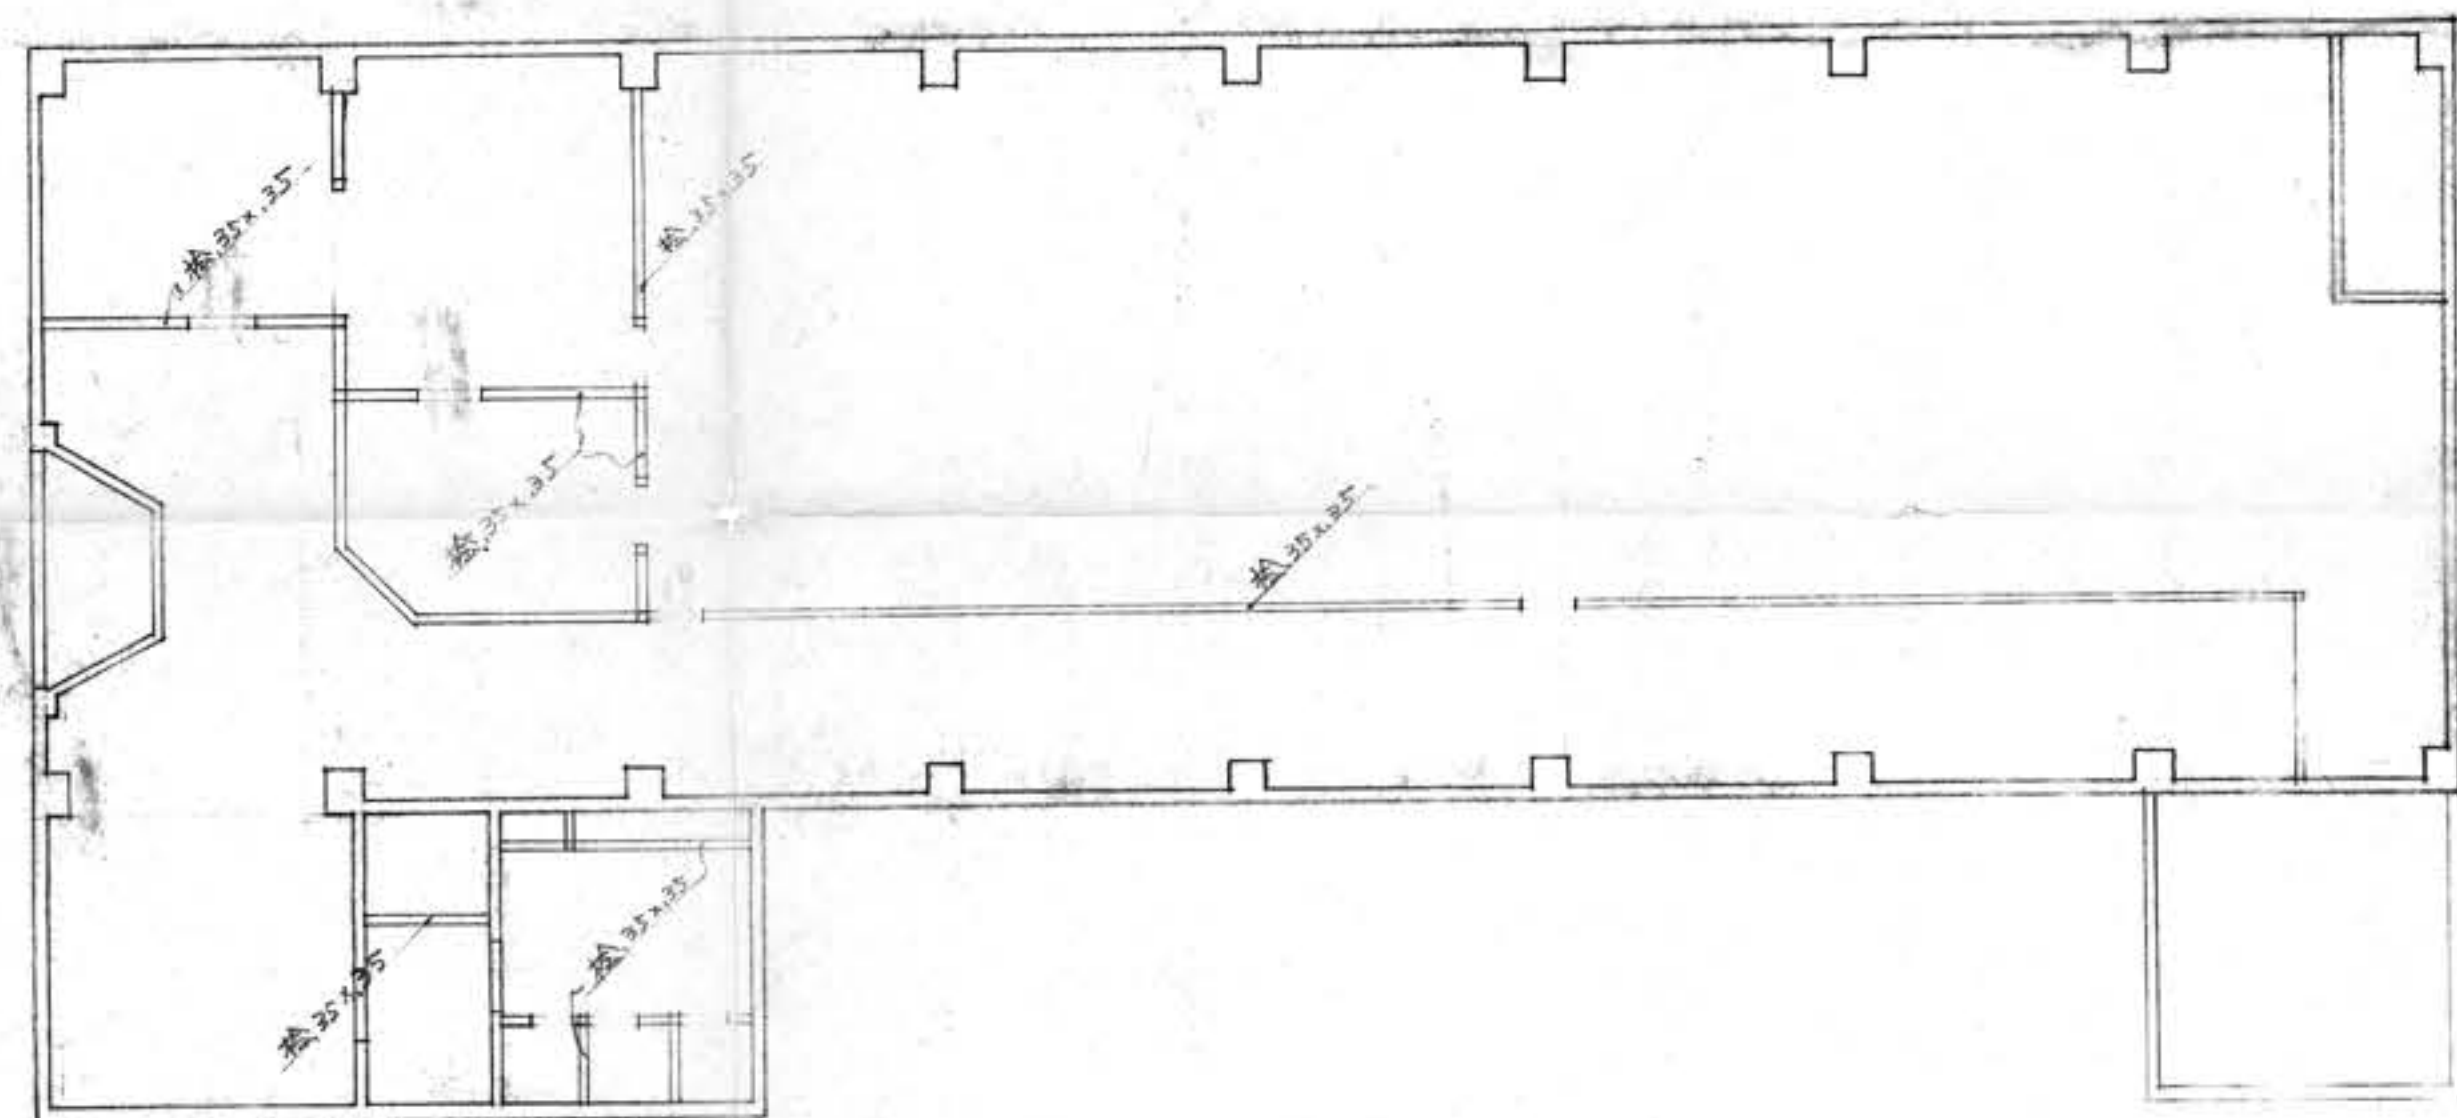


1階土台伏図 S-1/100

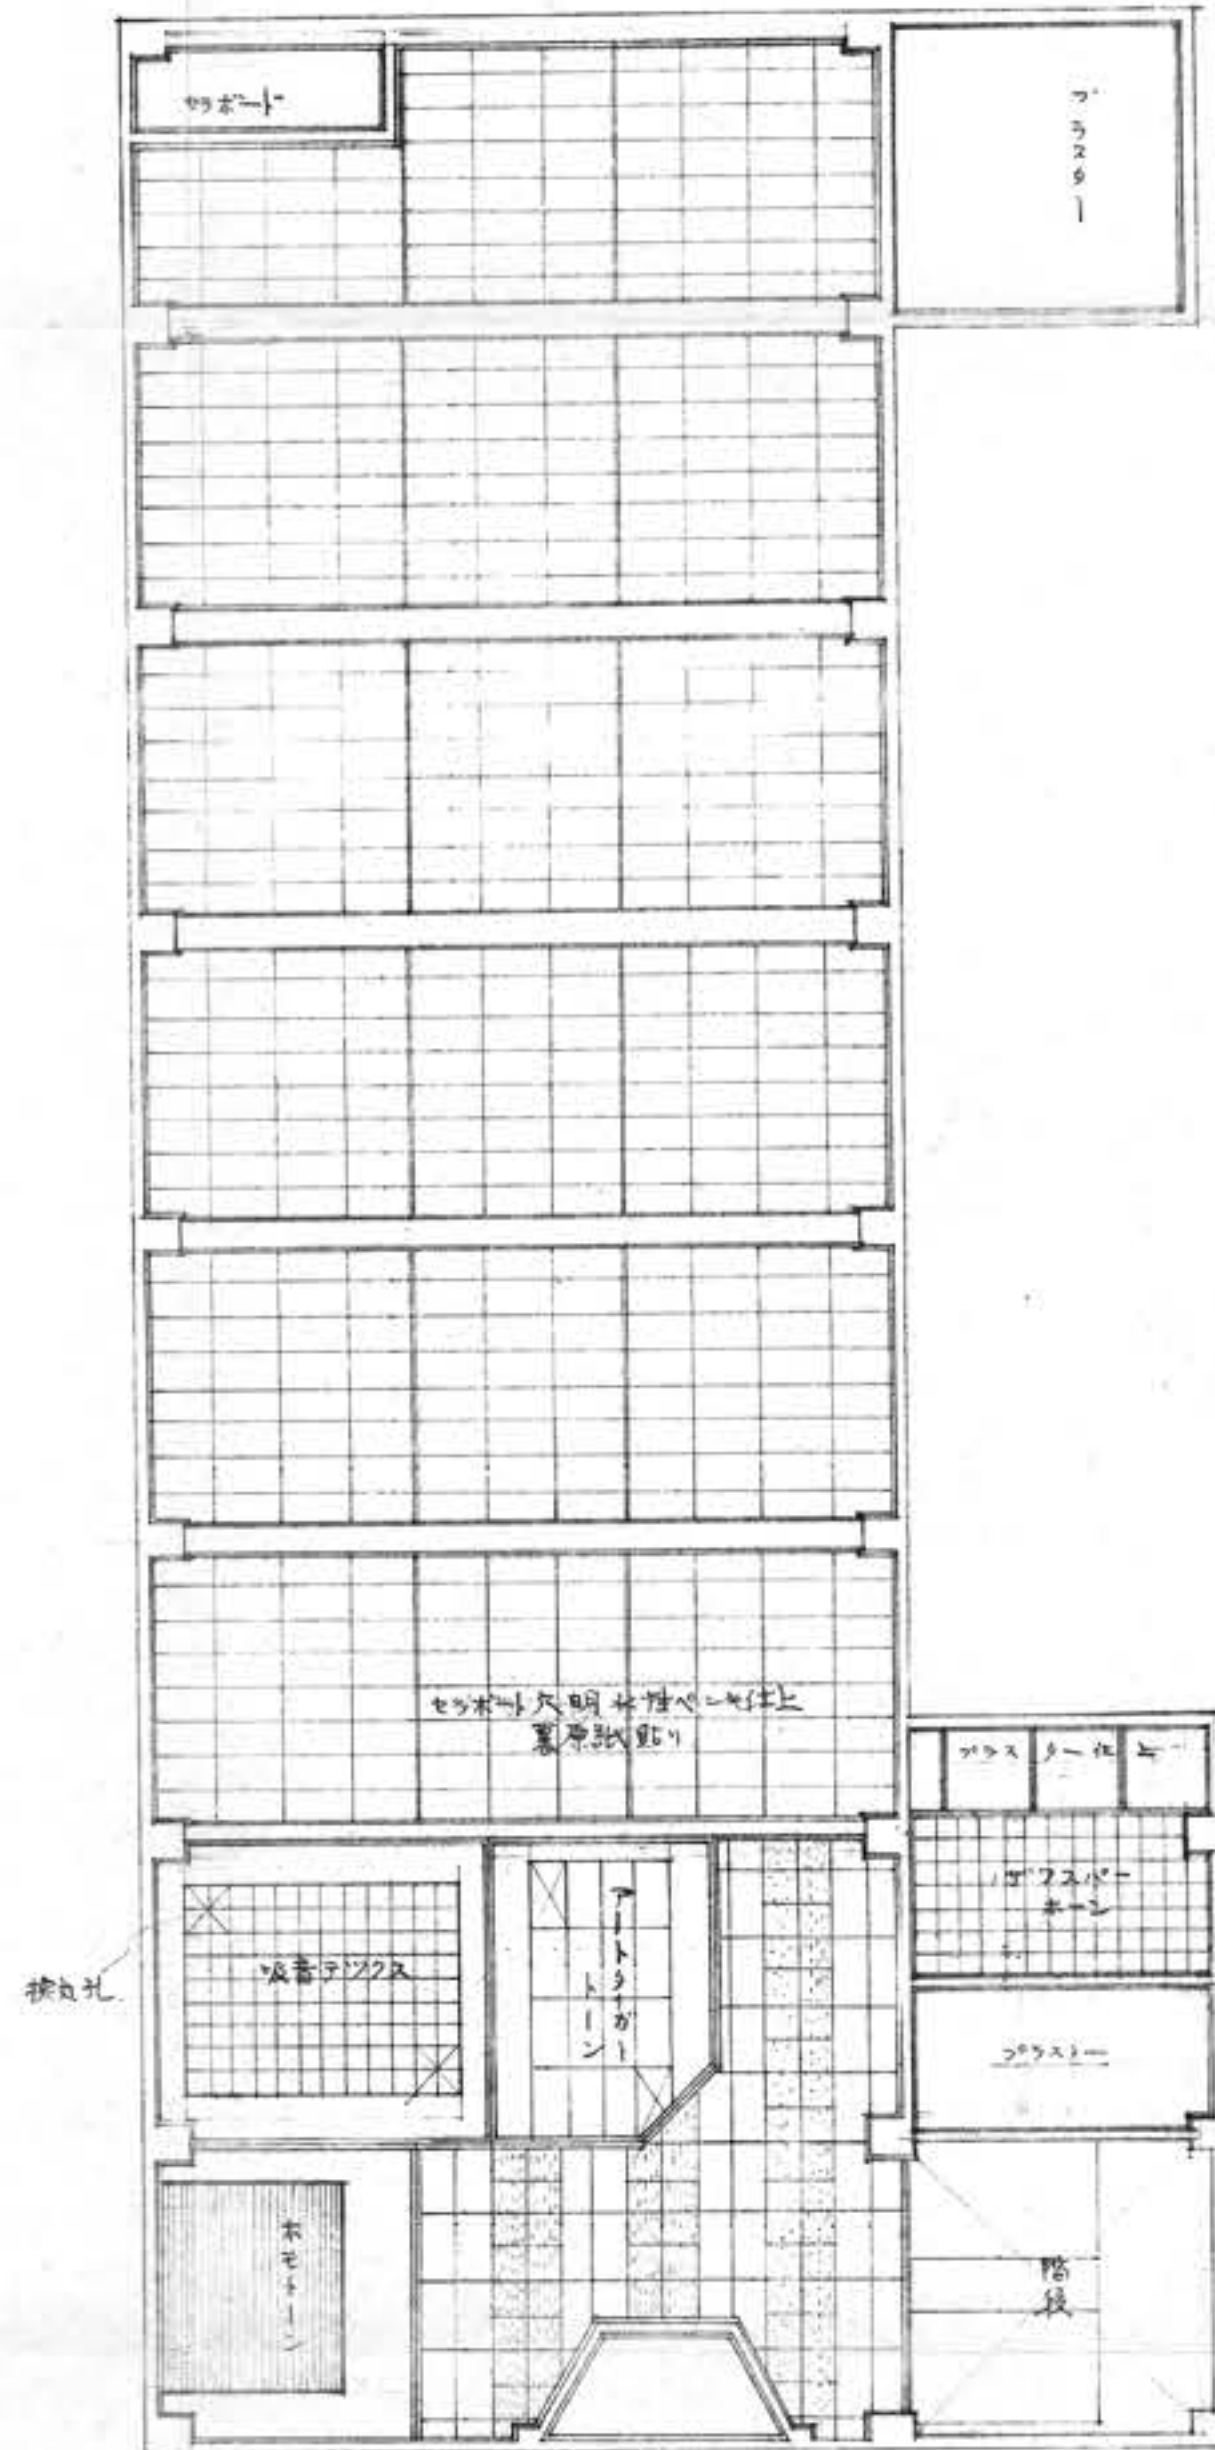


天井伏図 S-1/100

工事名	豊里町庁舎新築工事
図面名	床.天井伏図
番号	No. 4
縮尺	S-1/100
年月日	34.4.月
業種	建築
所在地	鎌谷市
事務所	林一級建築士事務所


一級建築士 林 金吾

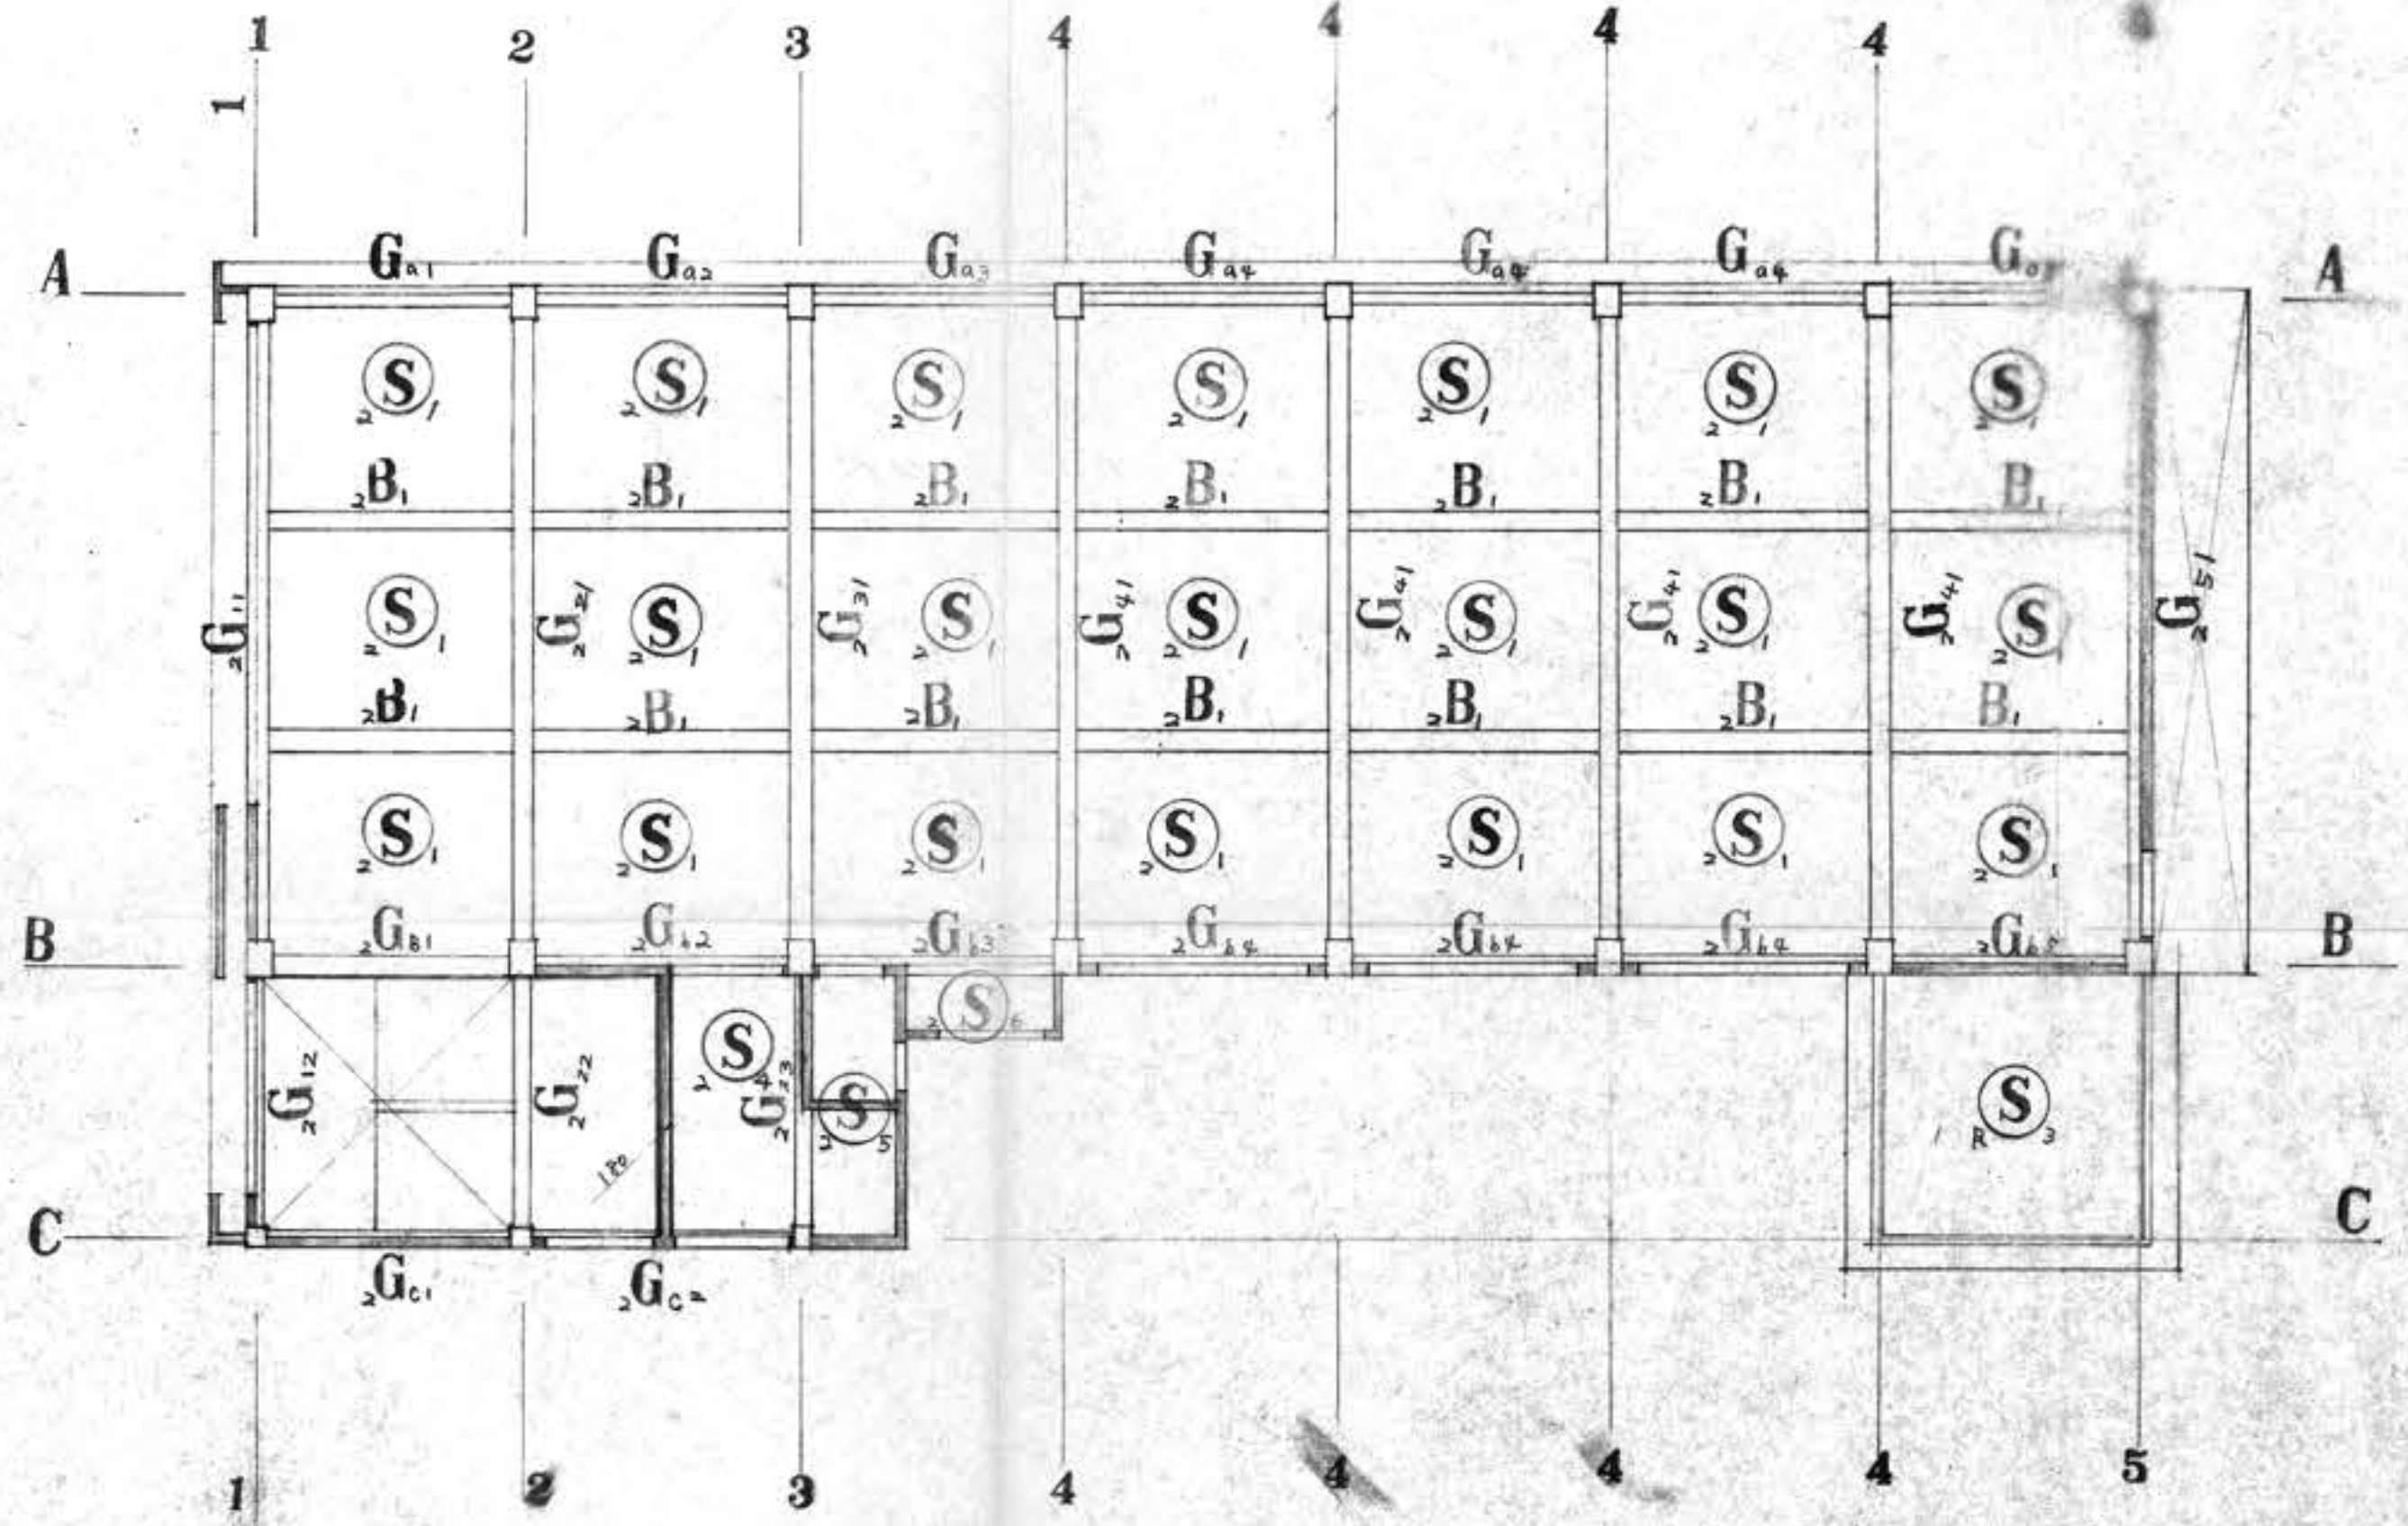


1階梁伏図 S-1/100

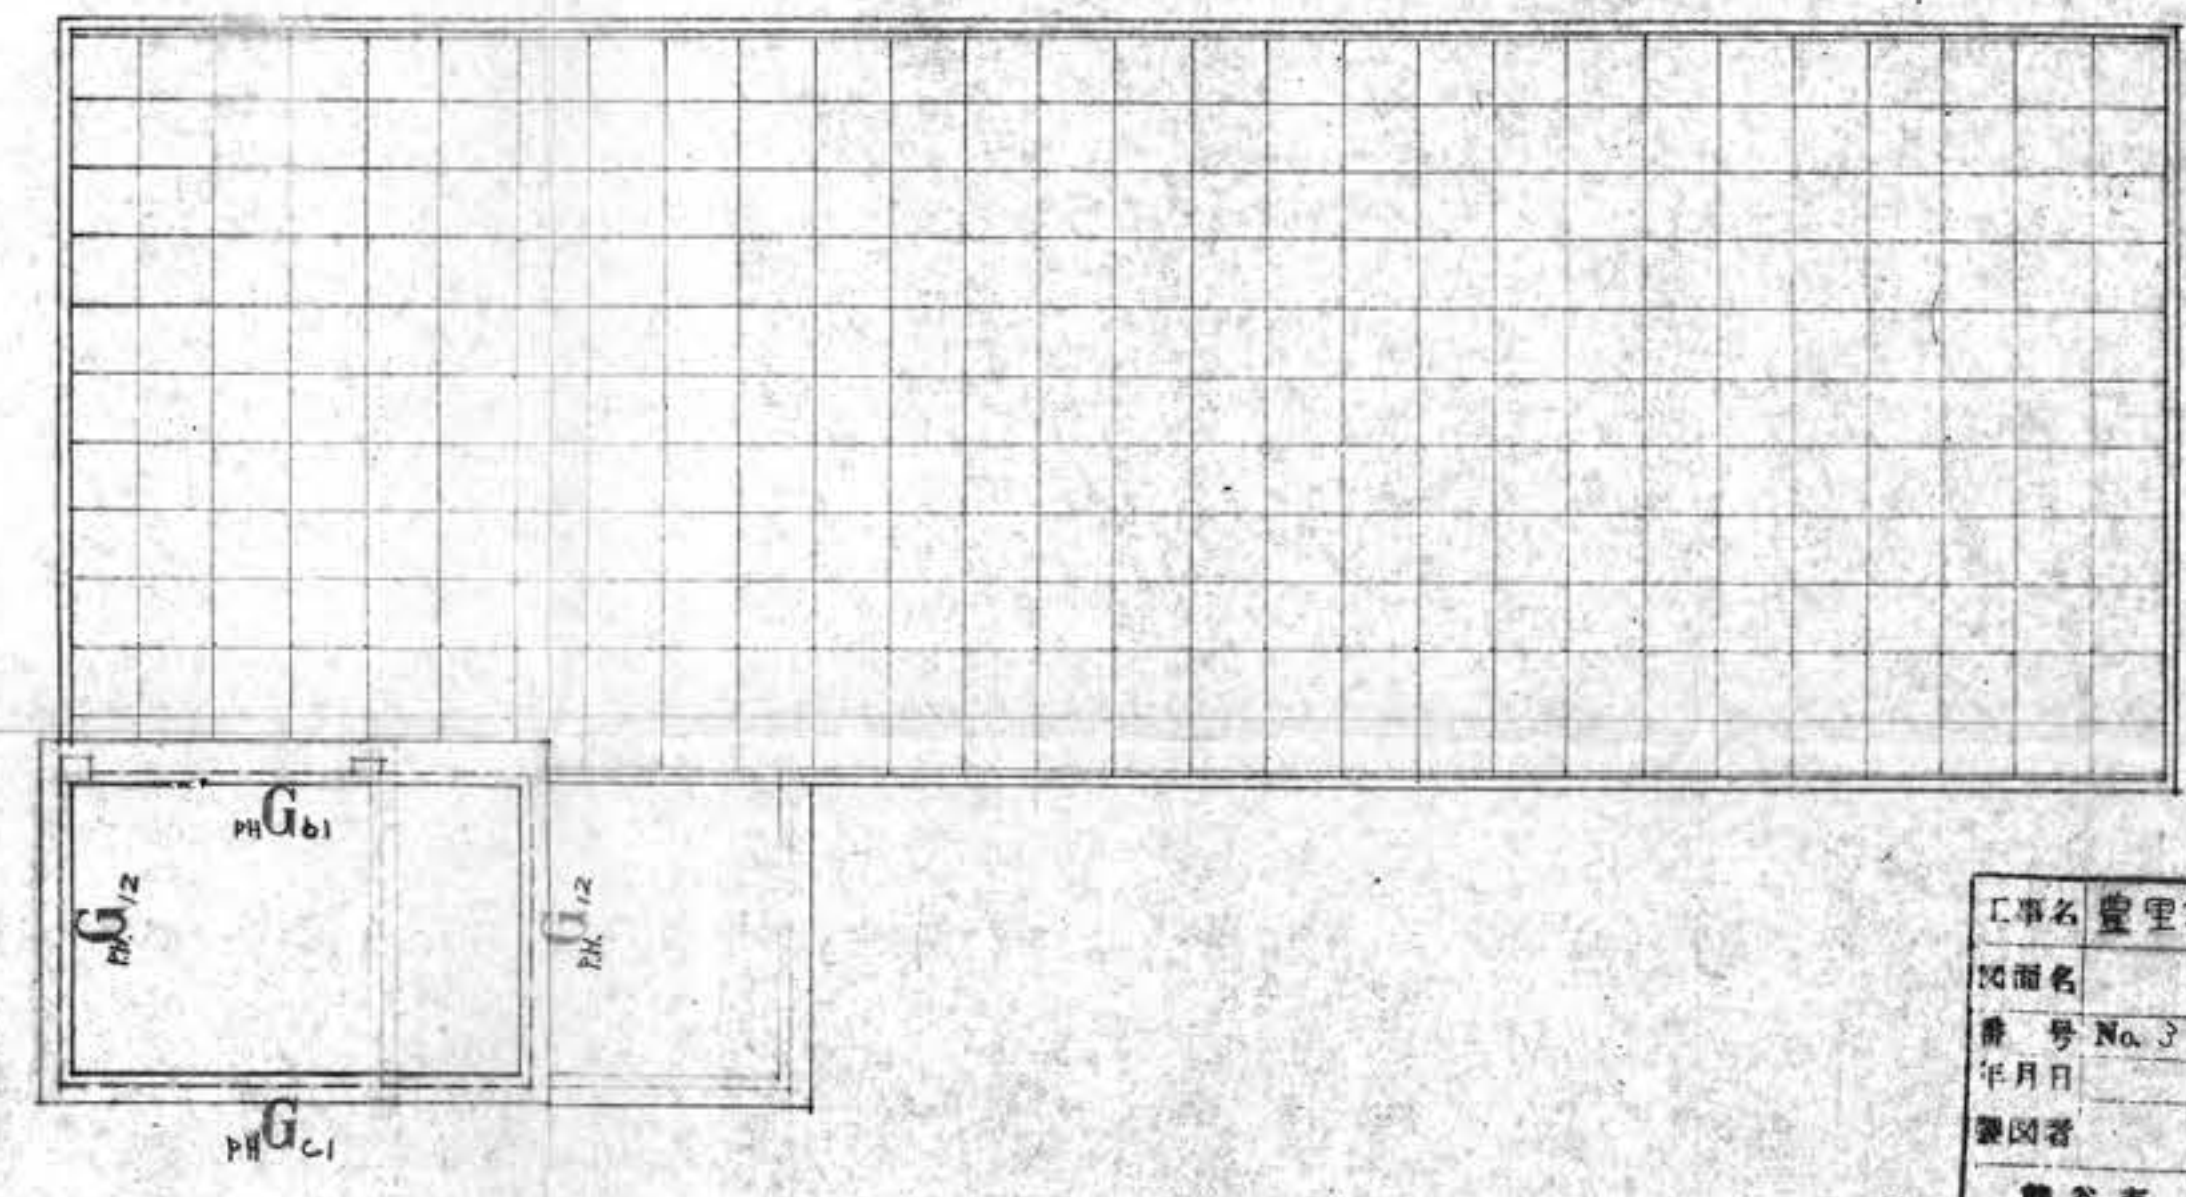

2階梁伏図 S-1/100

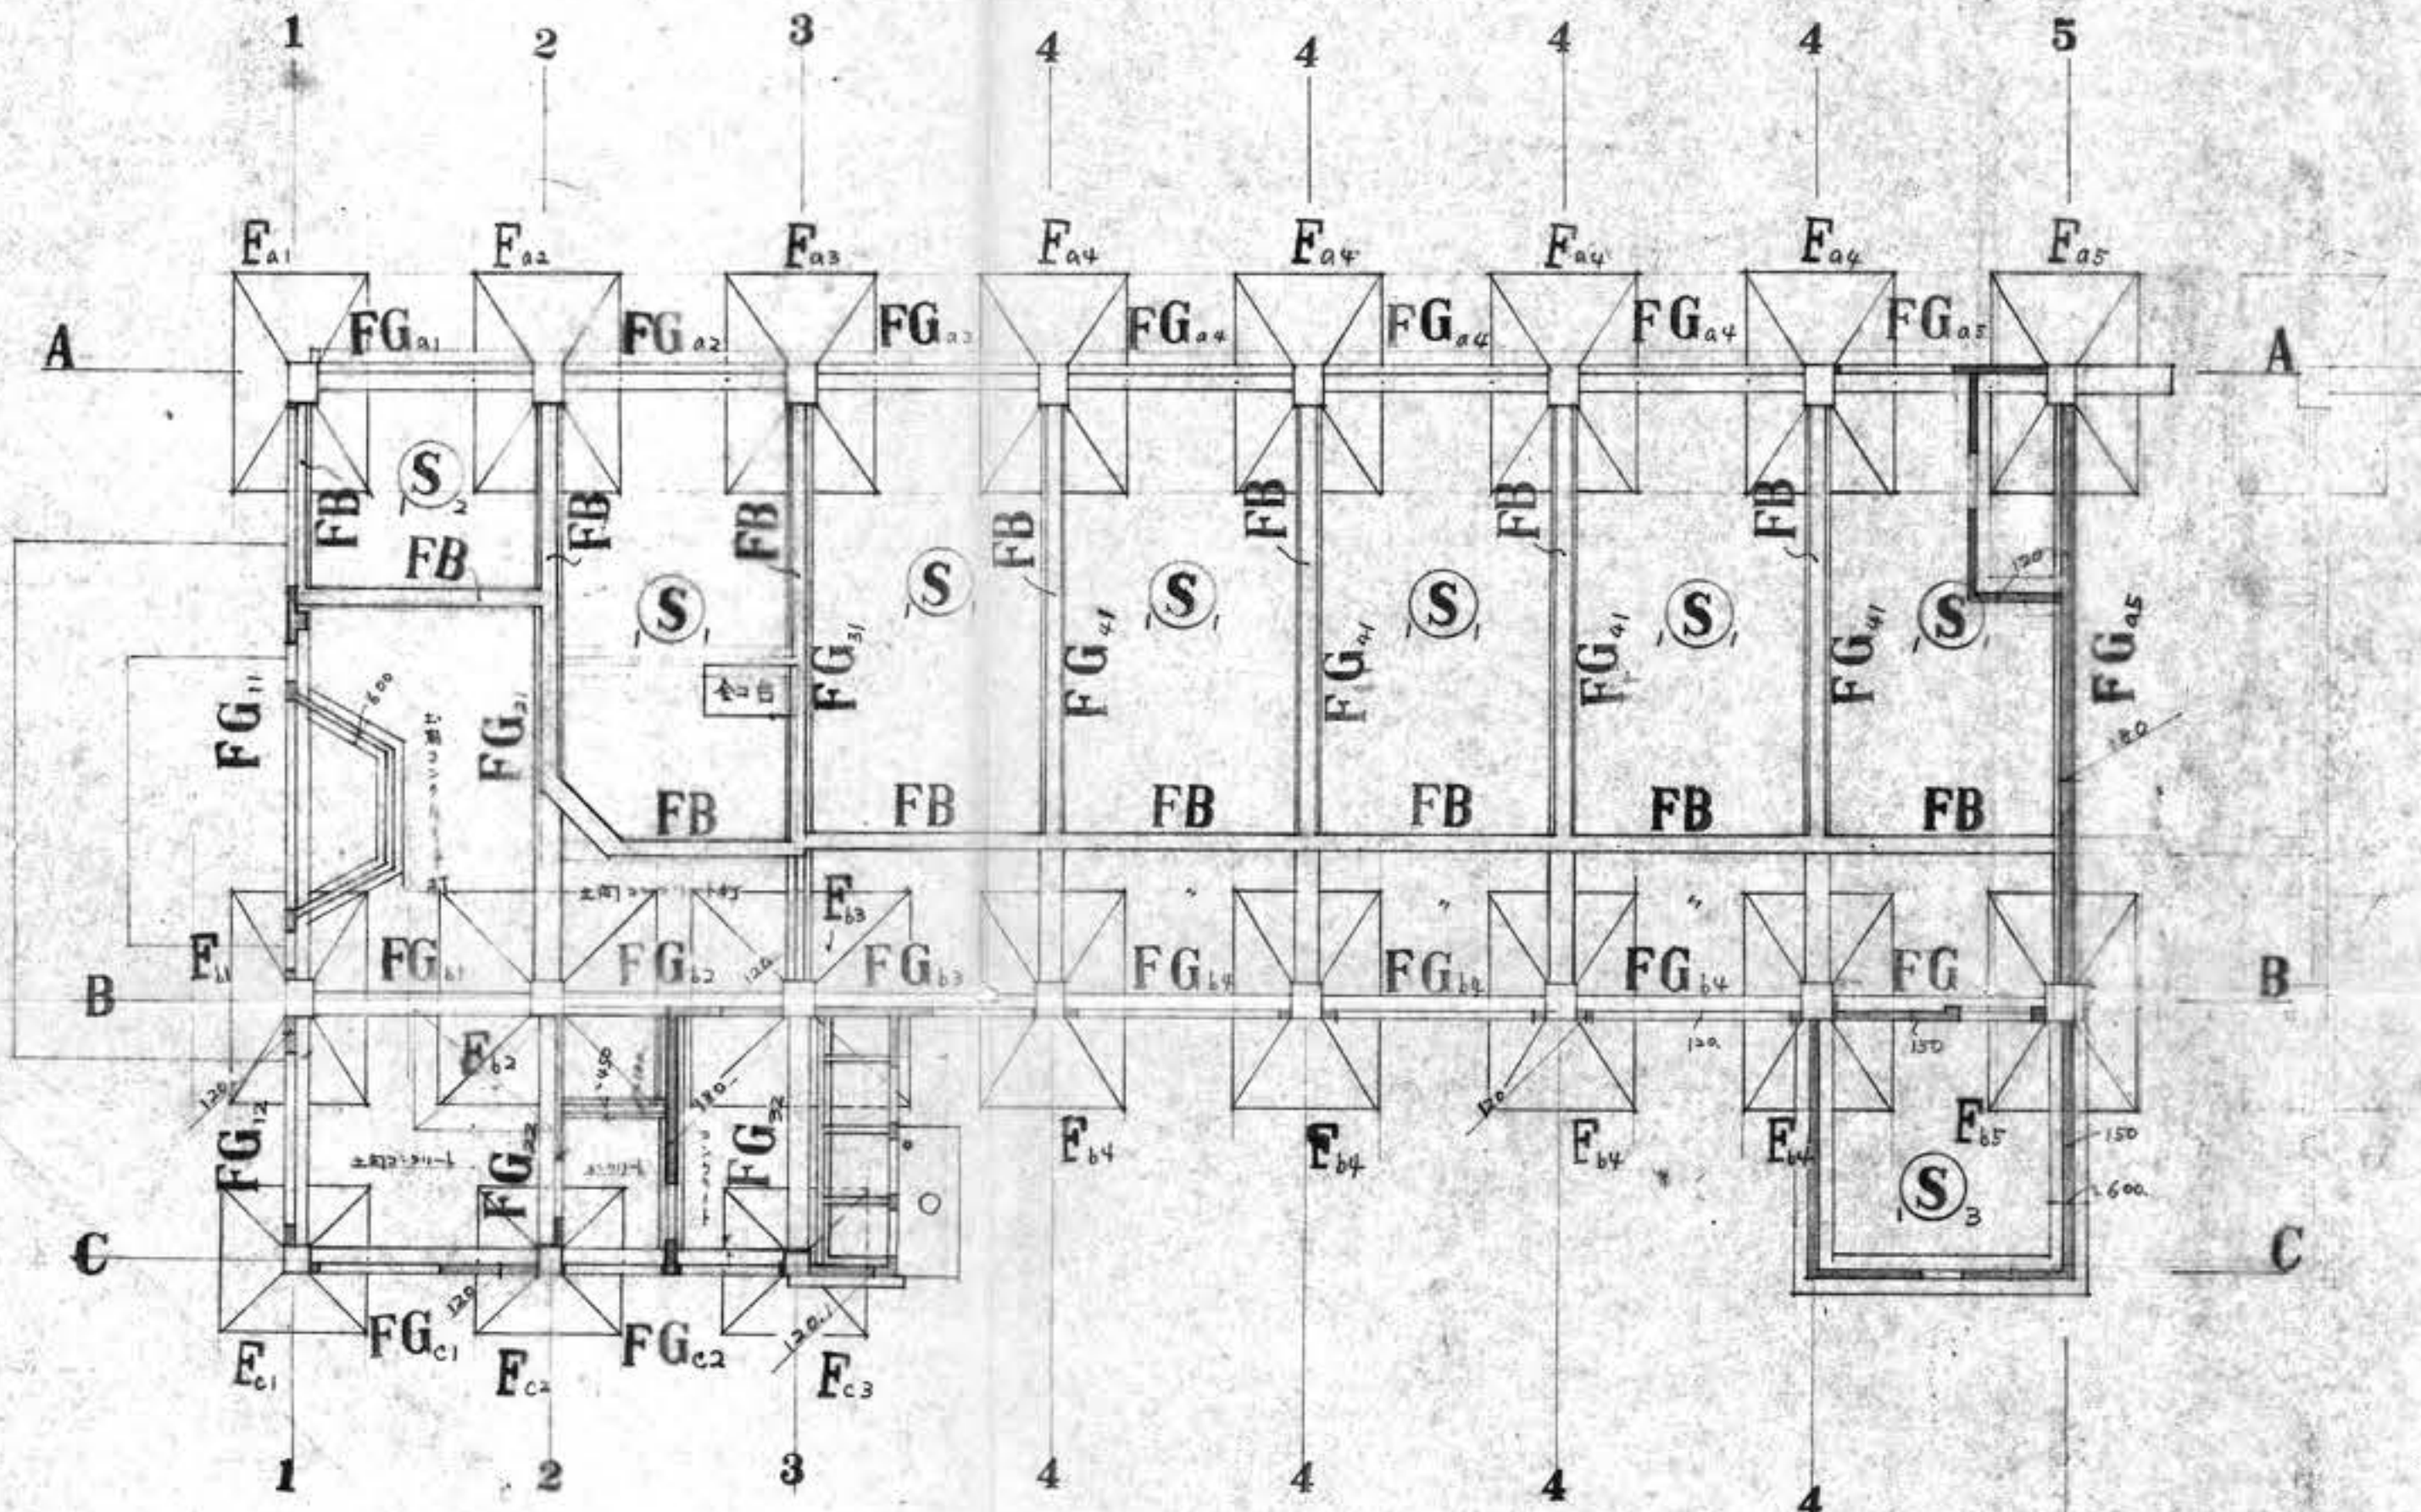

基礎梁伏図 S-1/100






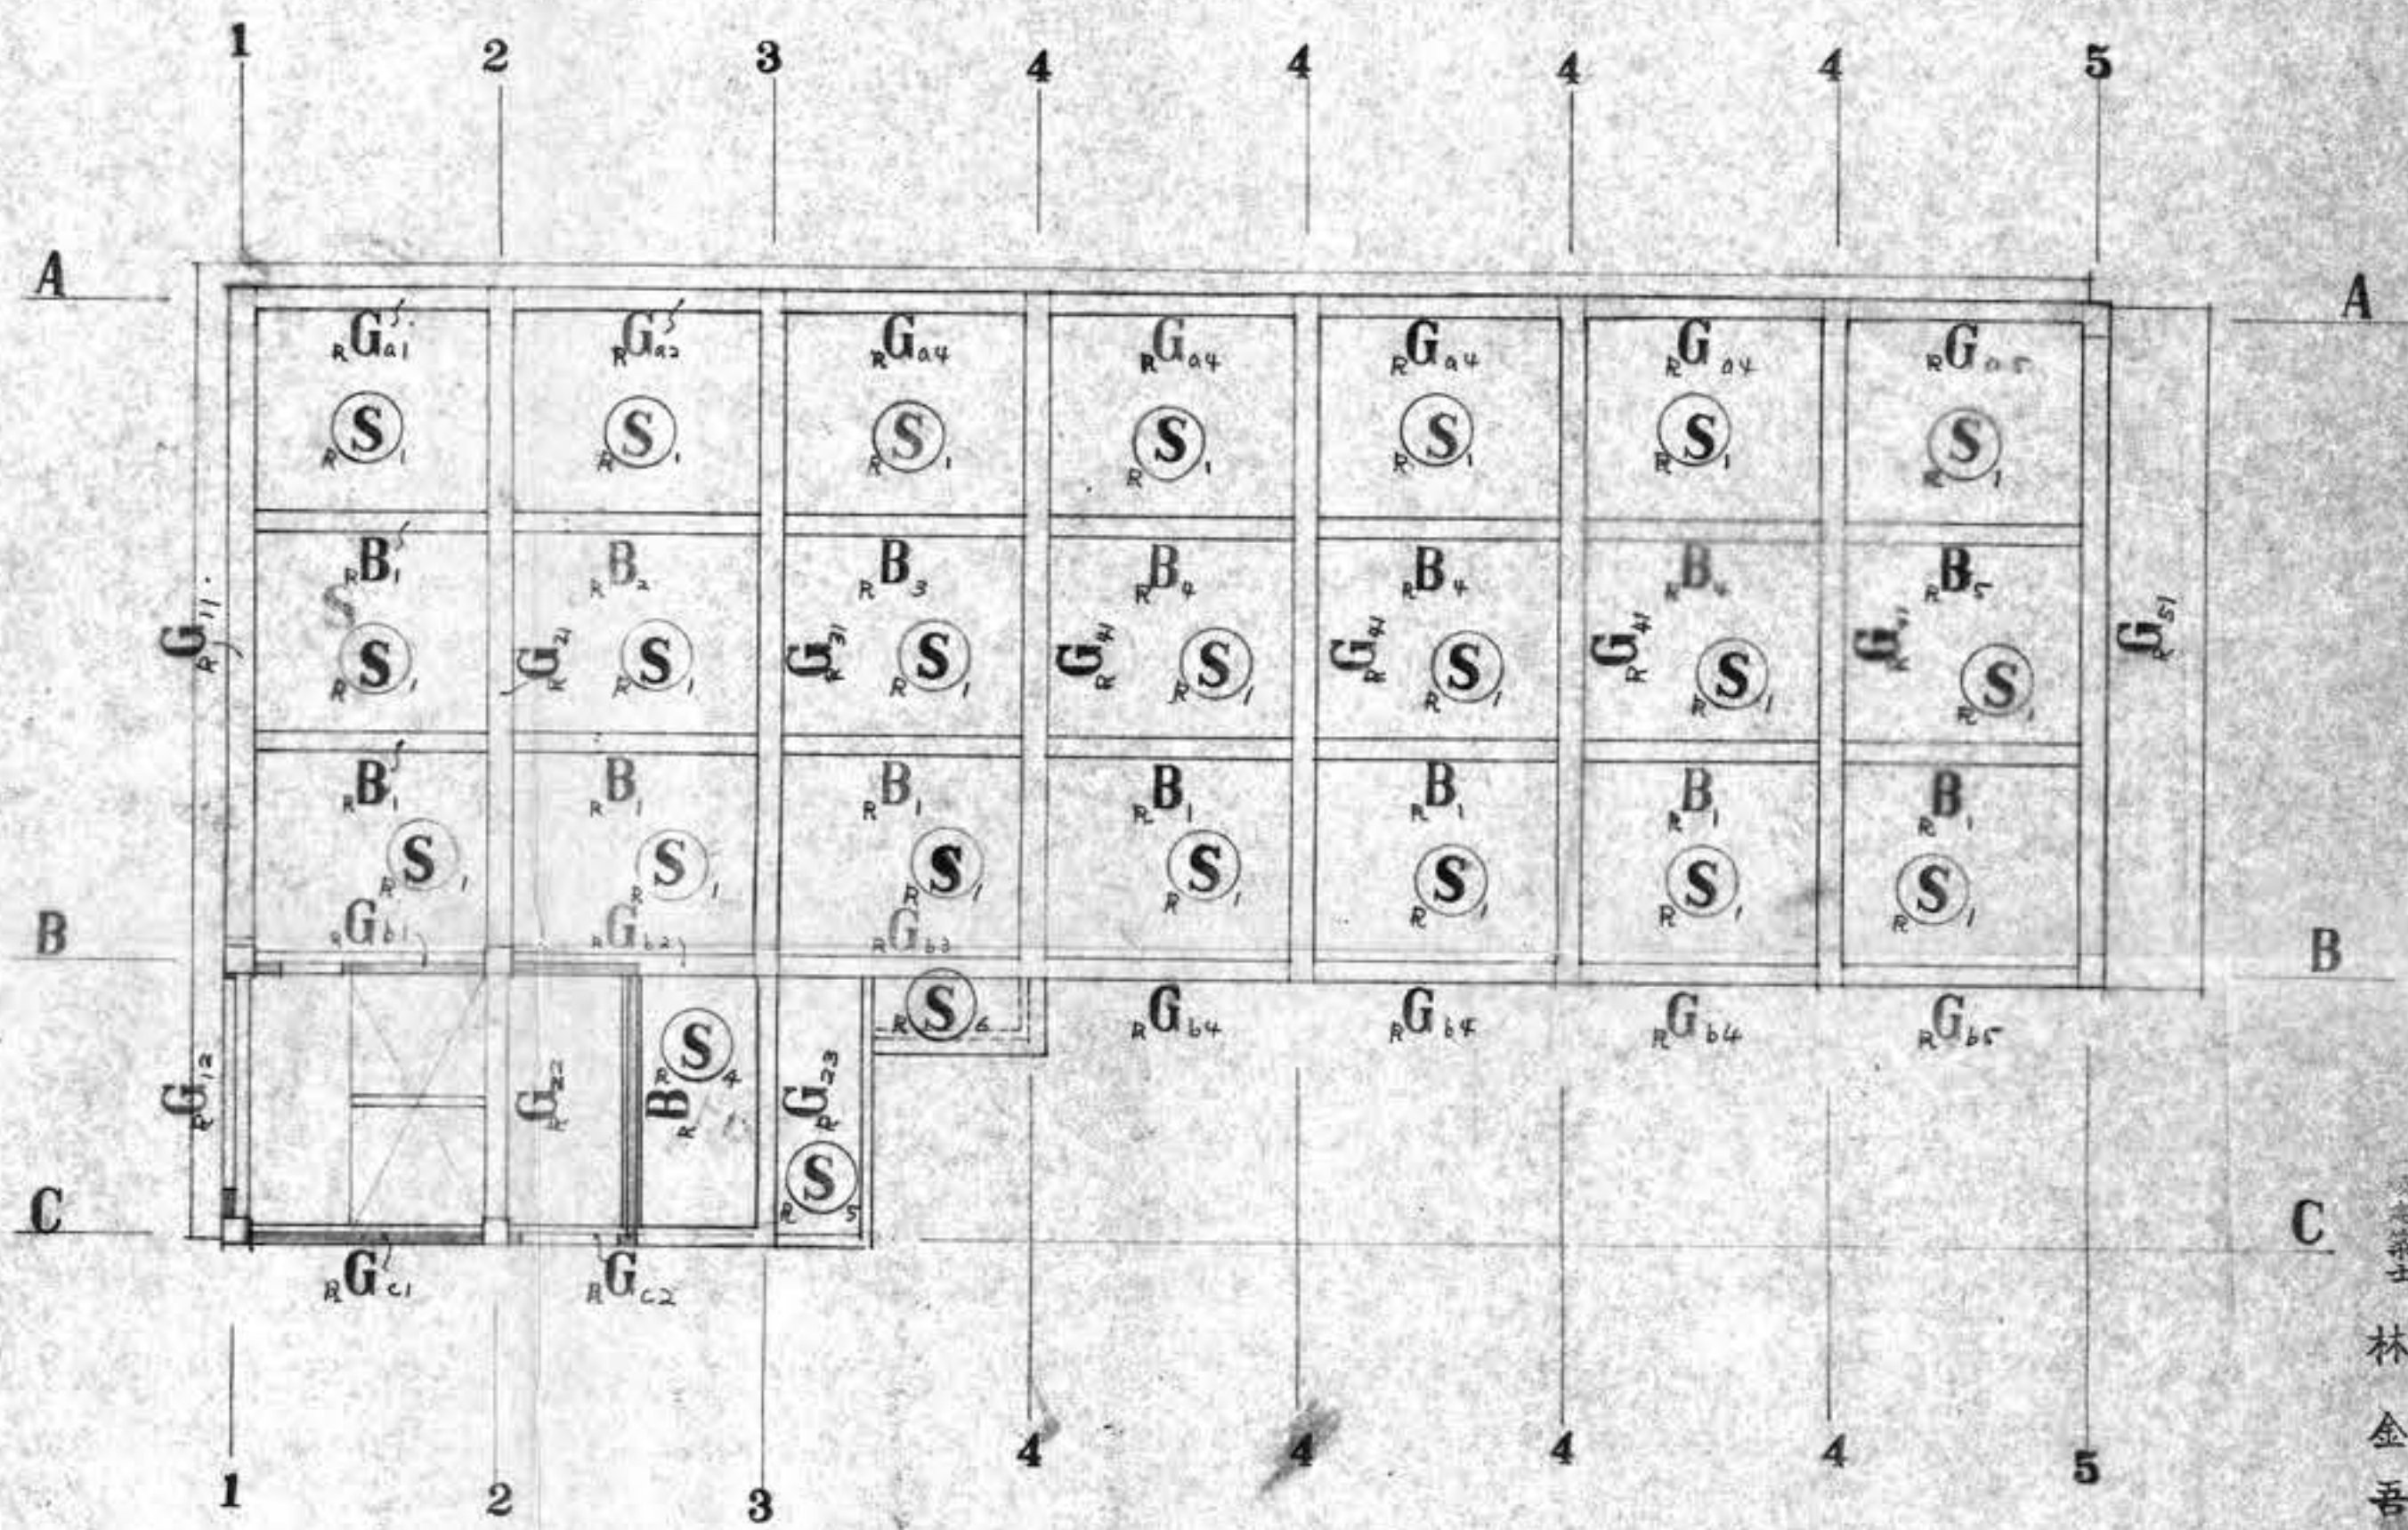


R階梁伏図 S-1/100

工事名 豊里村庁舎新築工事
 図名 梁伏図
 番号 No. 3 縮尺 S-1/100
 年月日 34.6.月
 製図者
 林一級建築士事務所
 林金吾

林金吾

基礎配筋圖

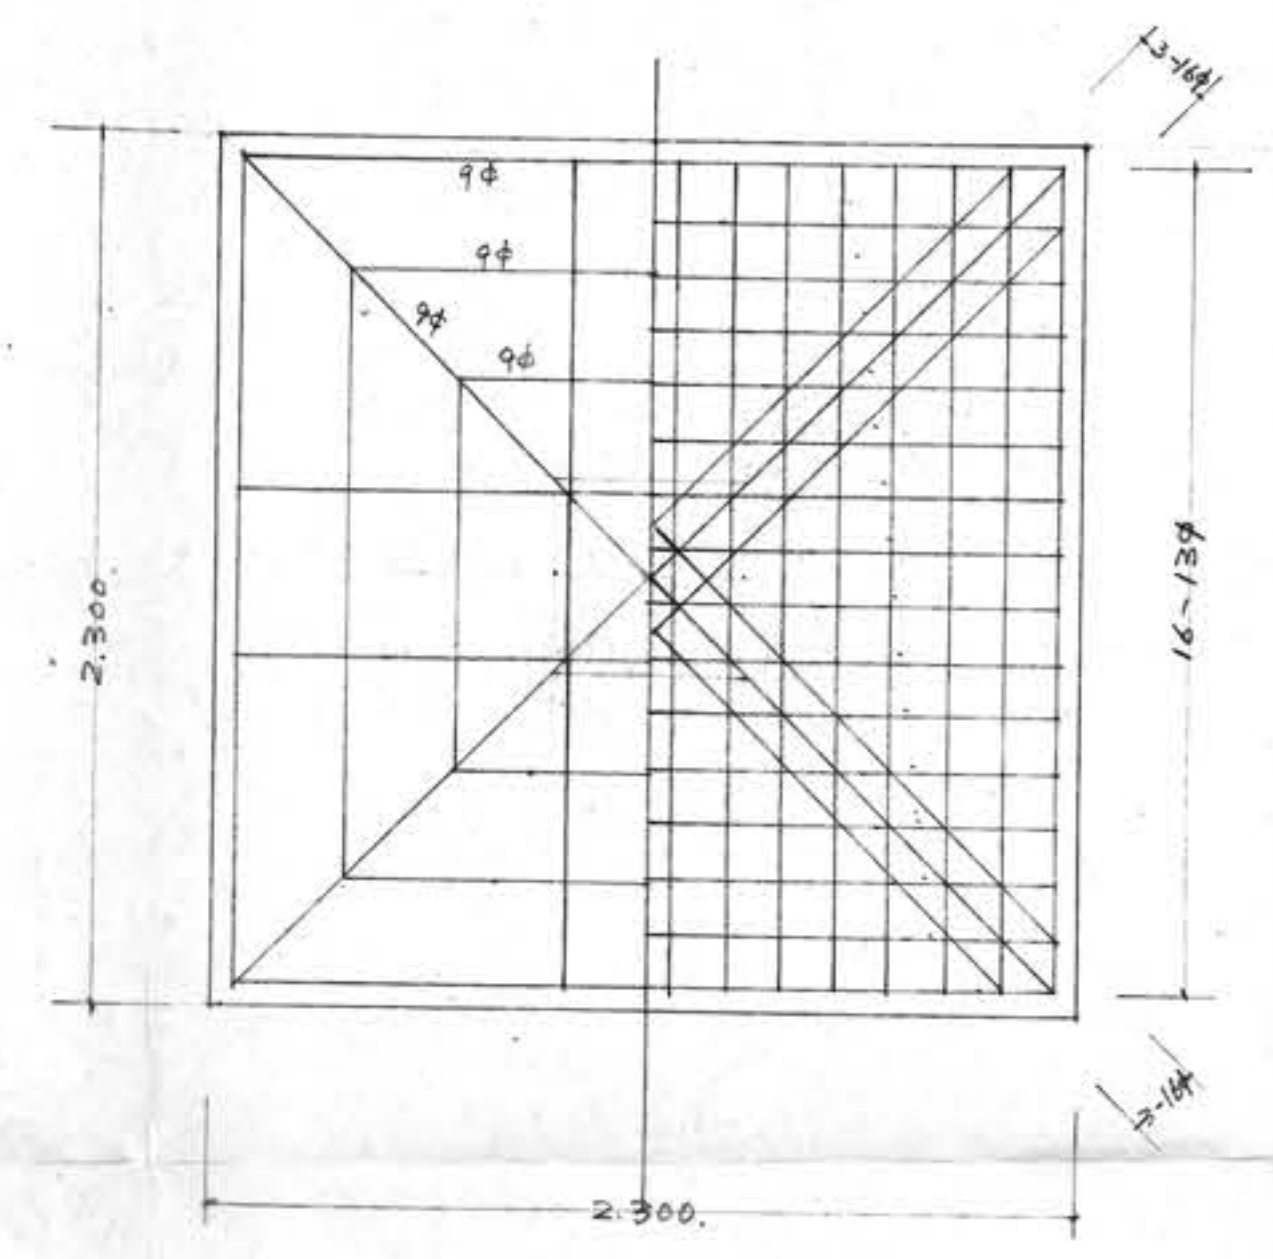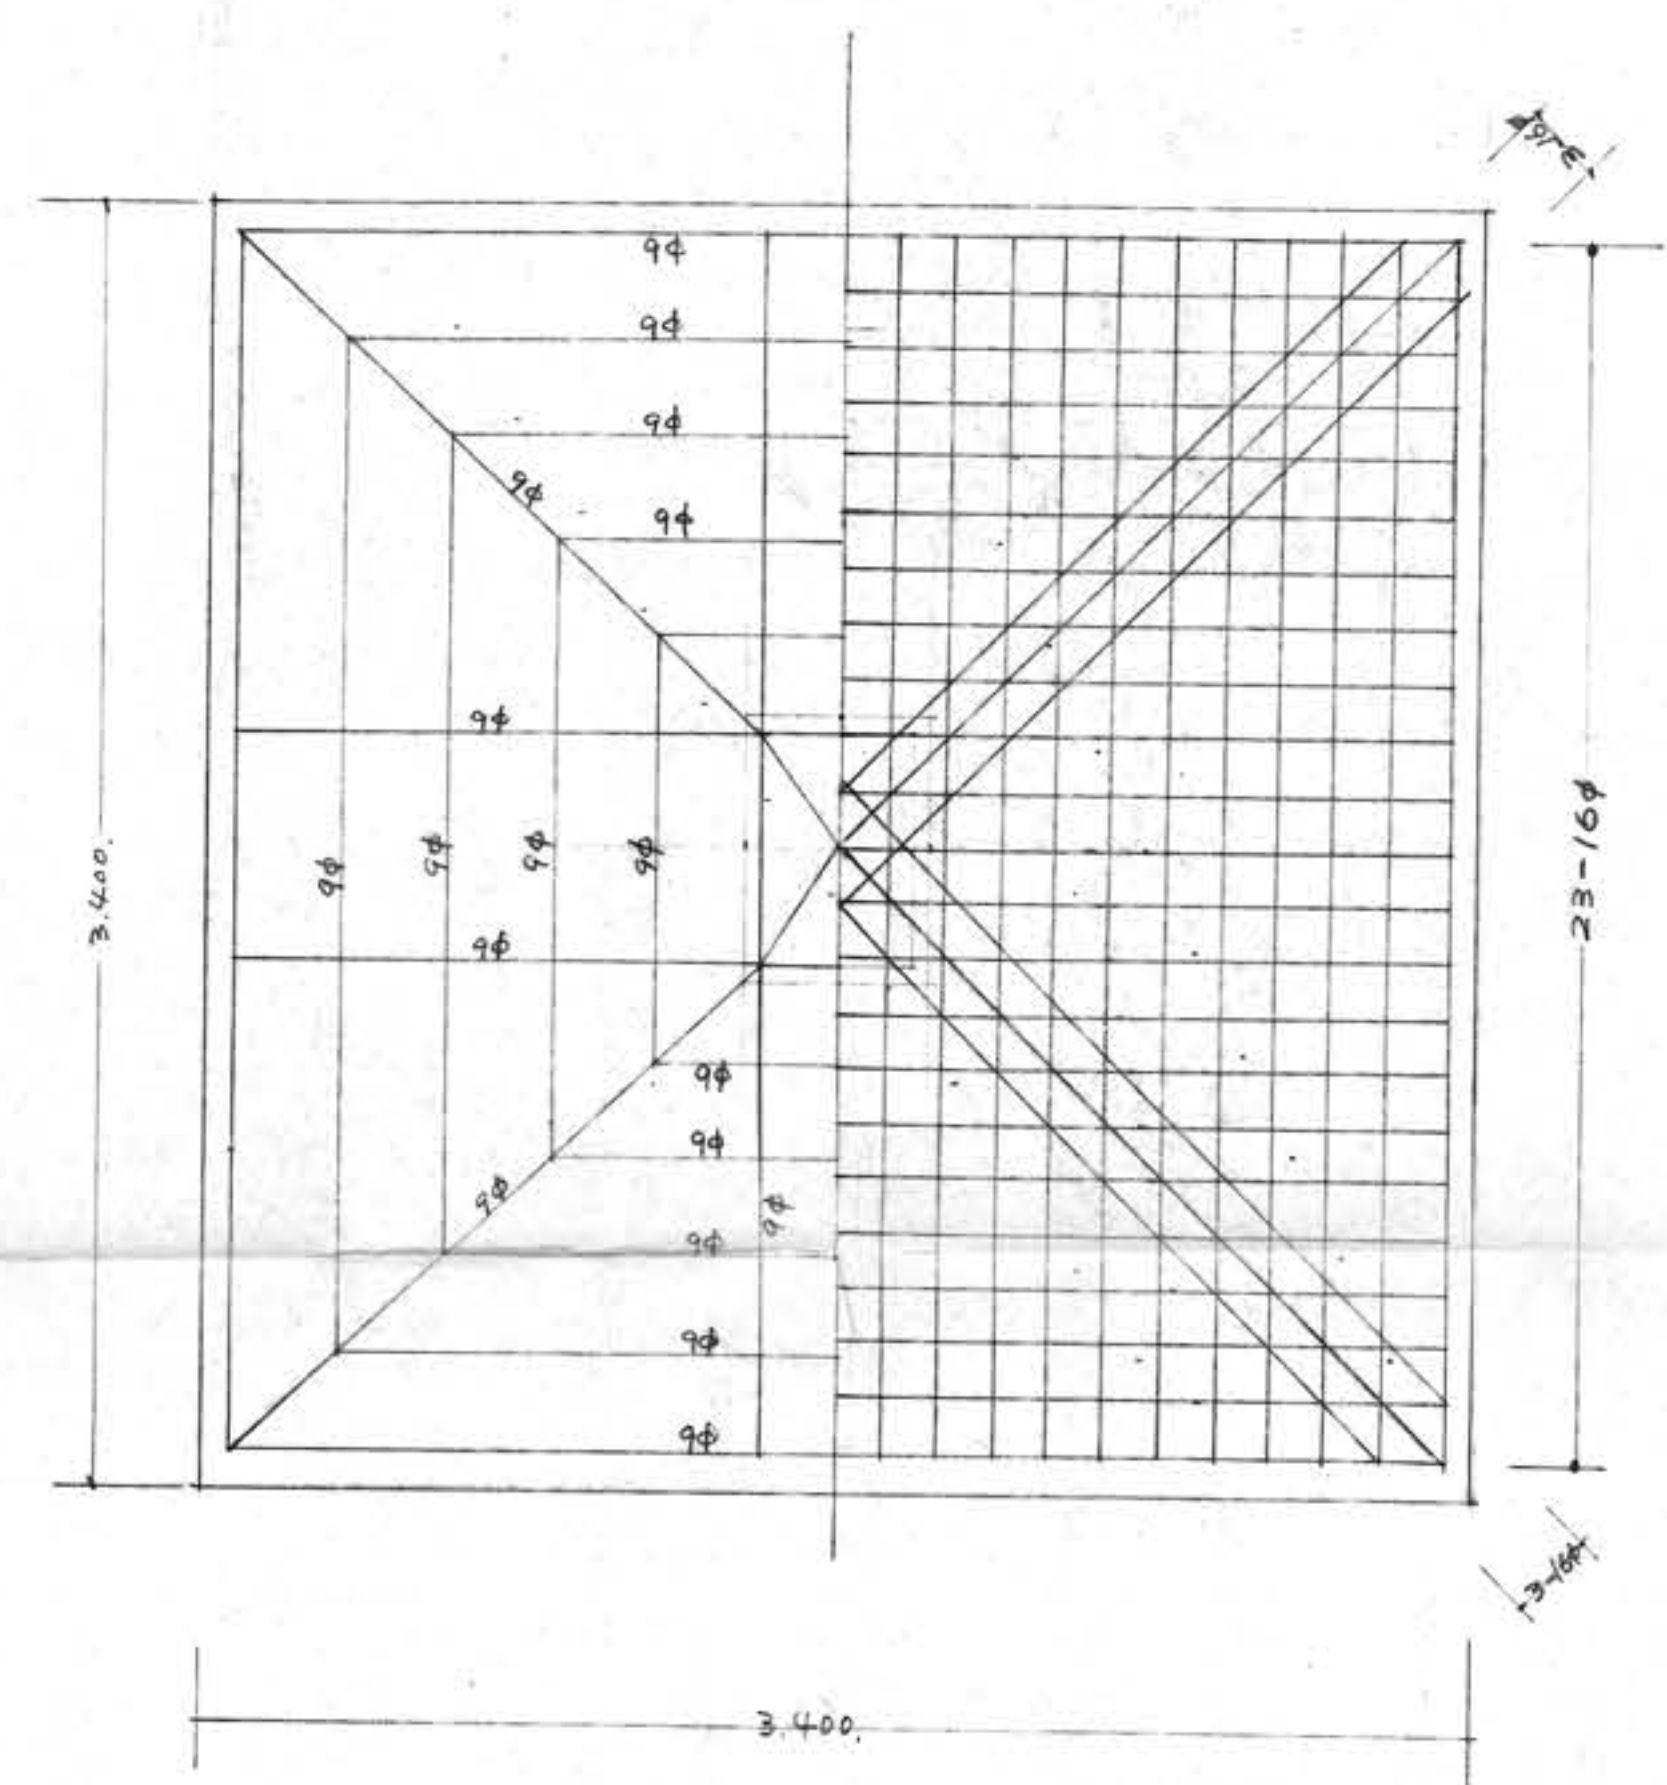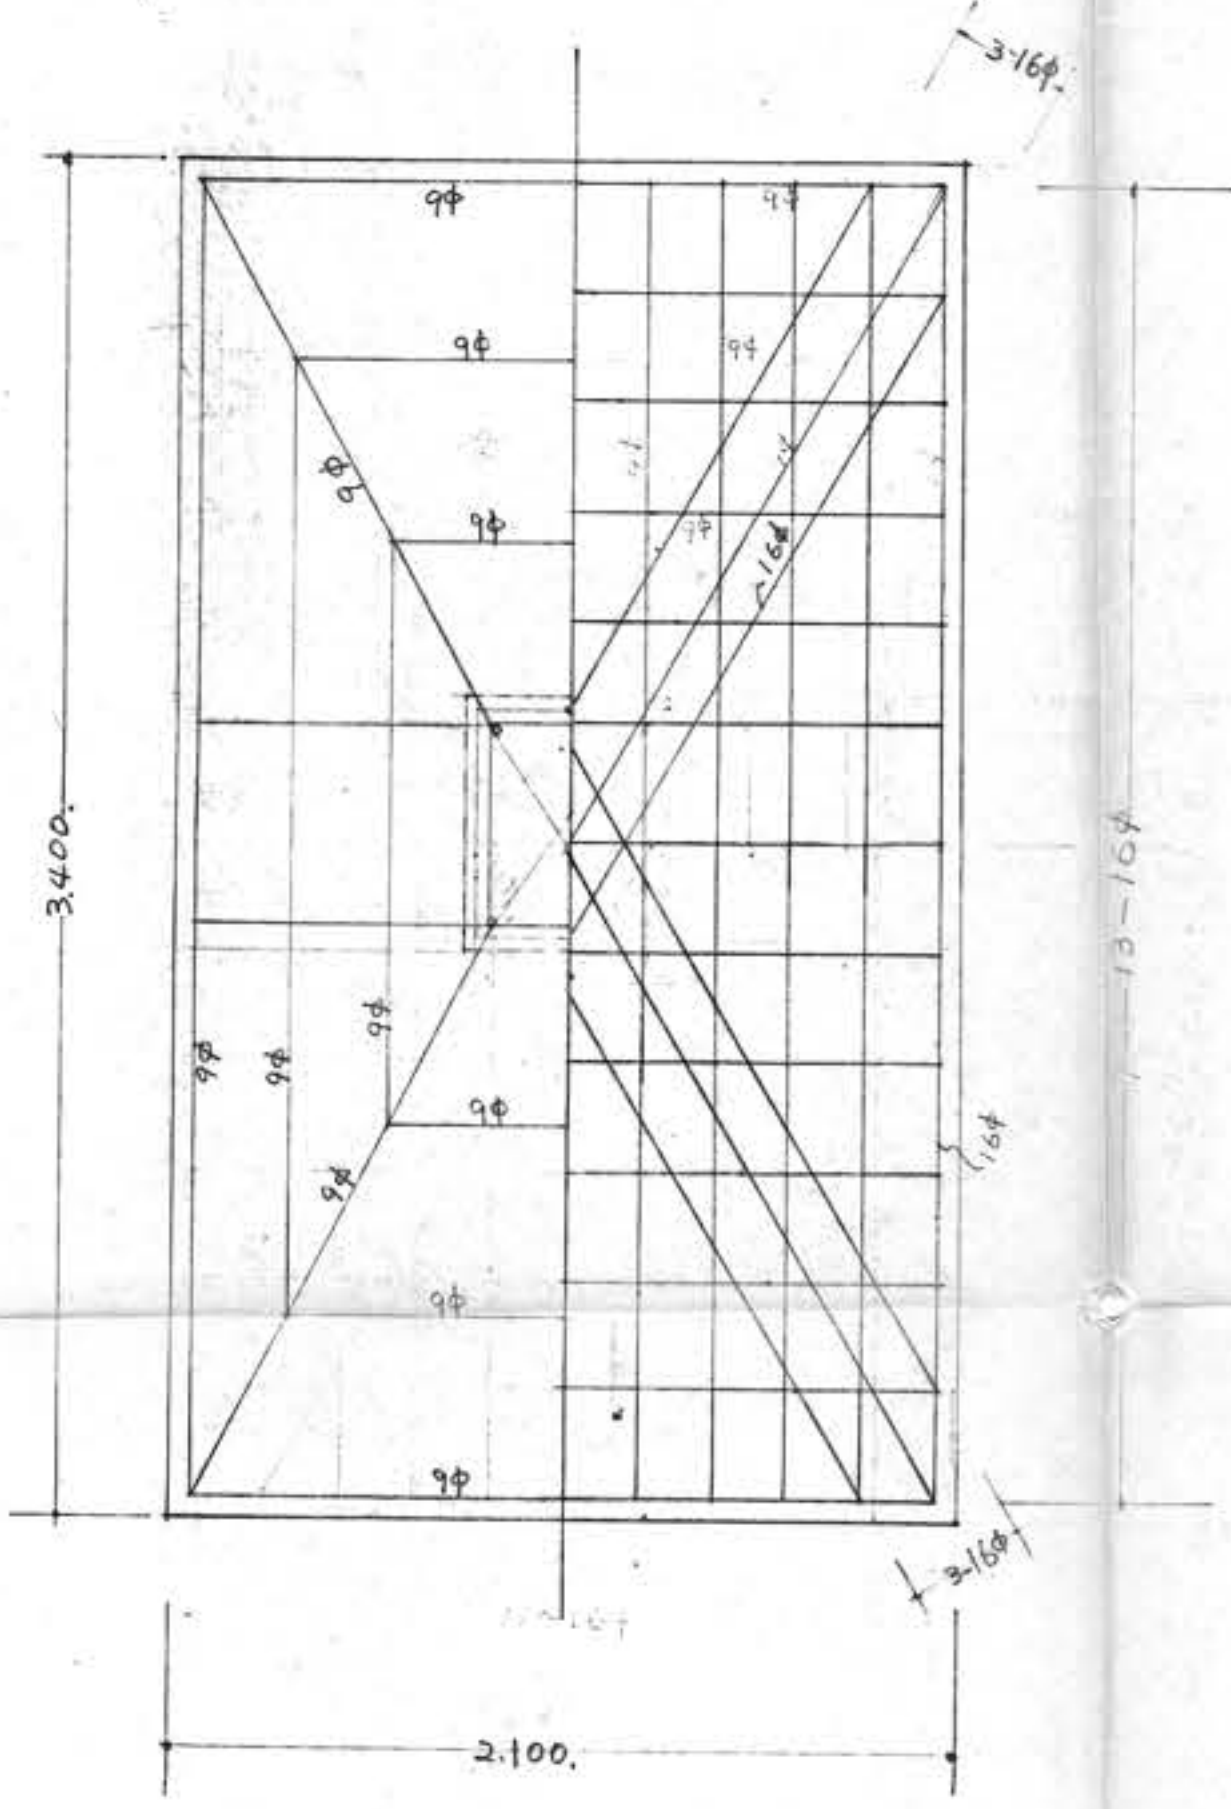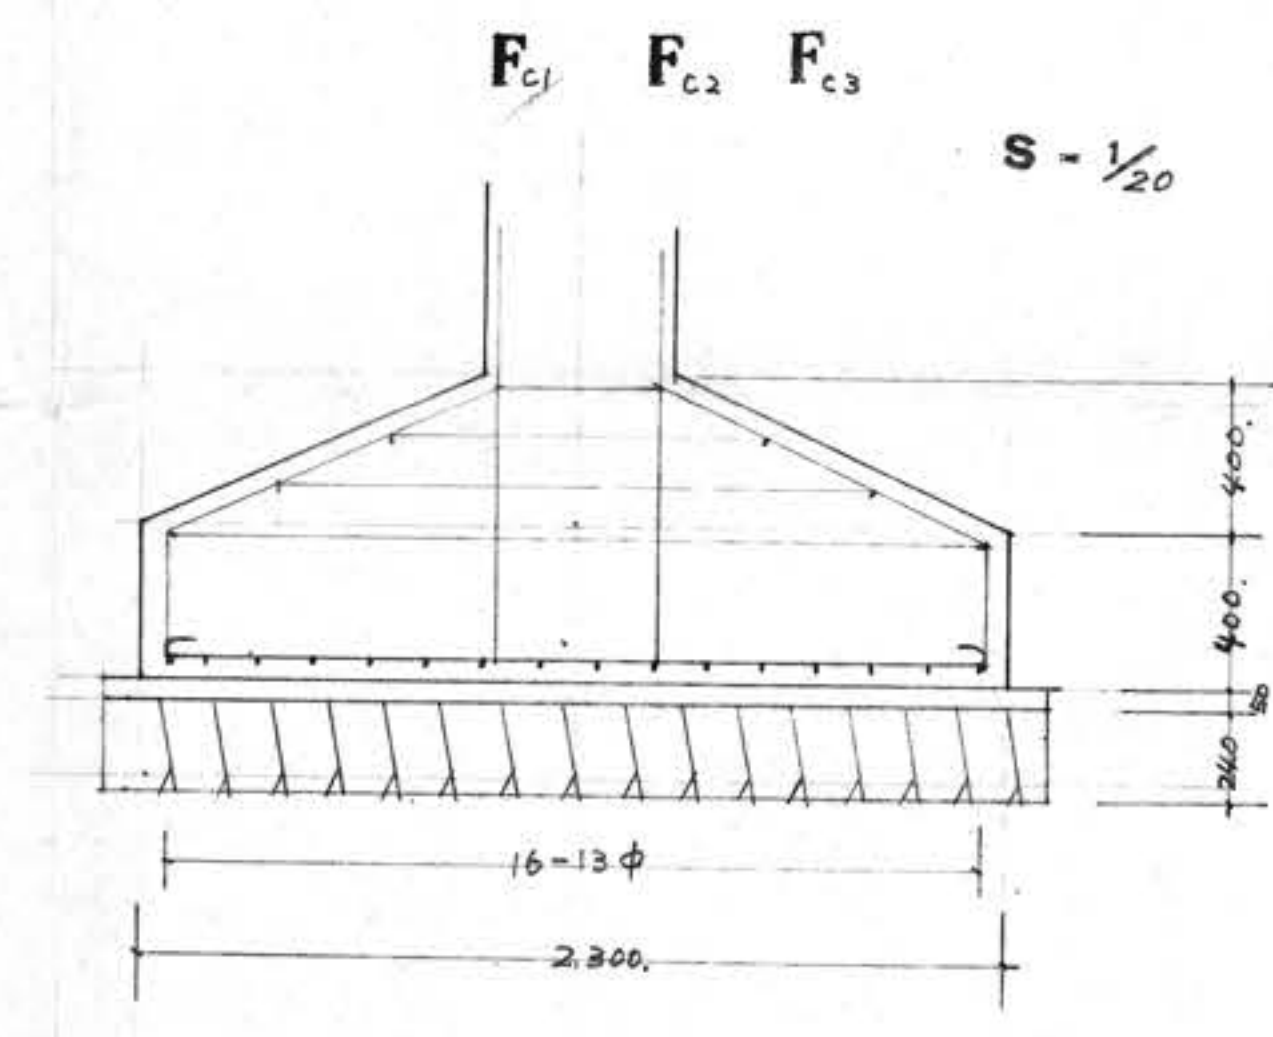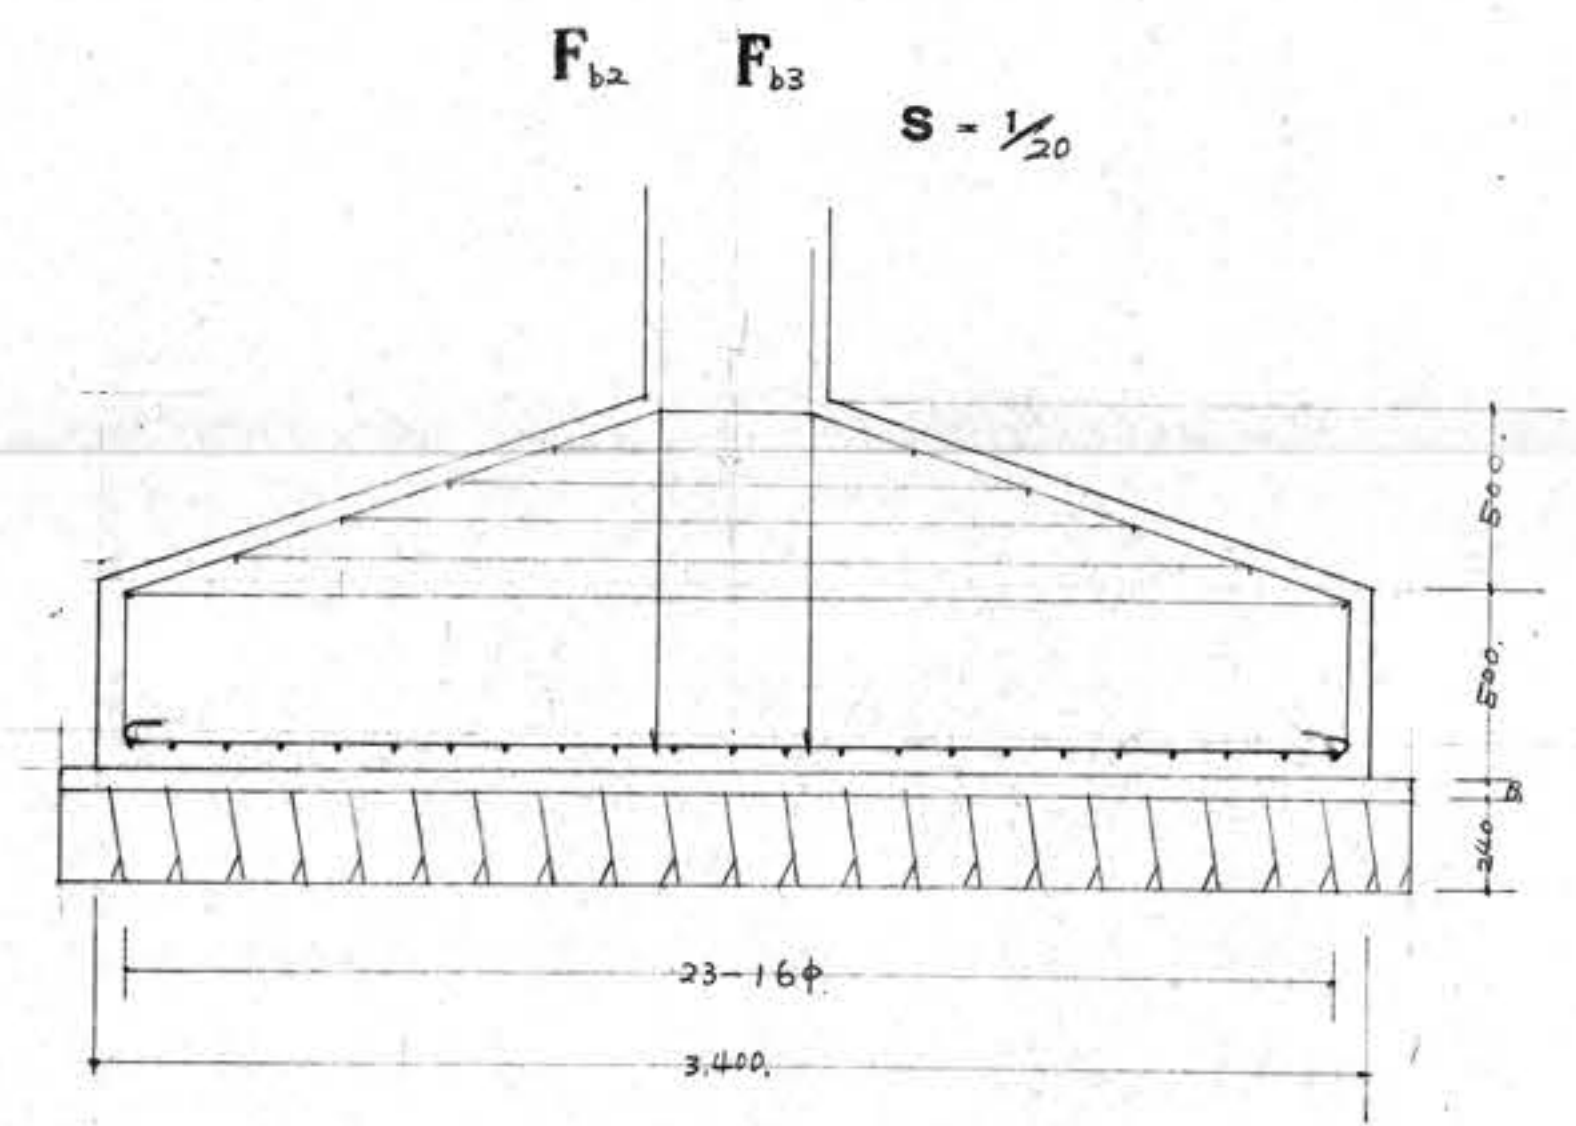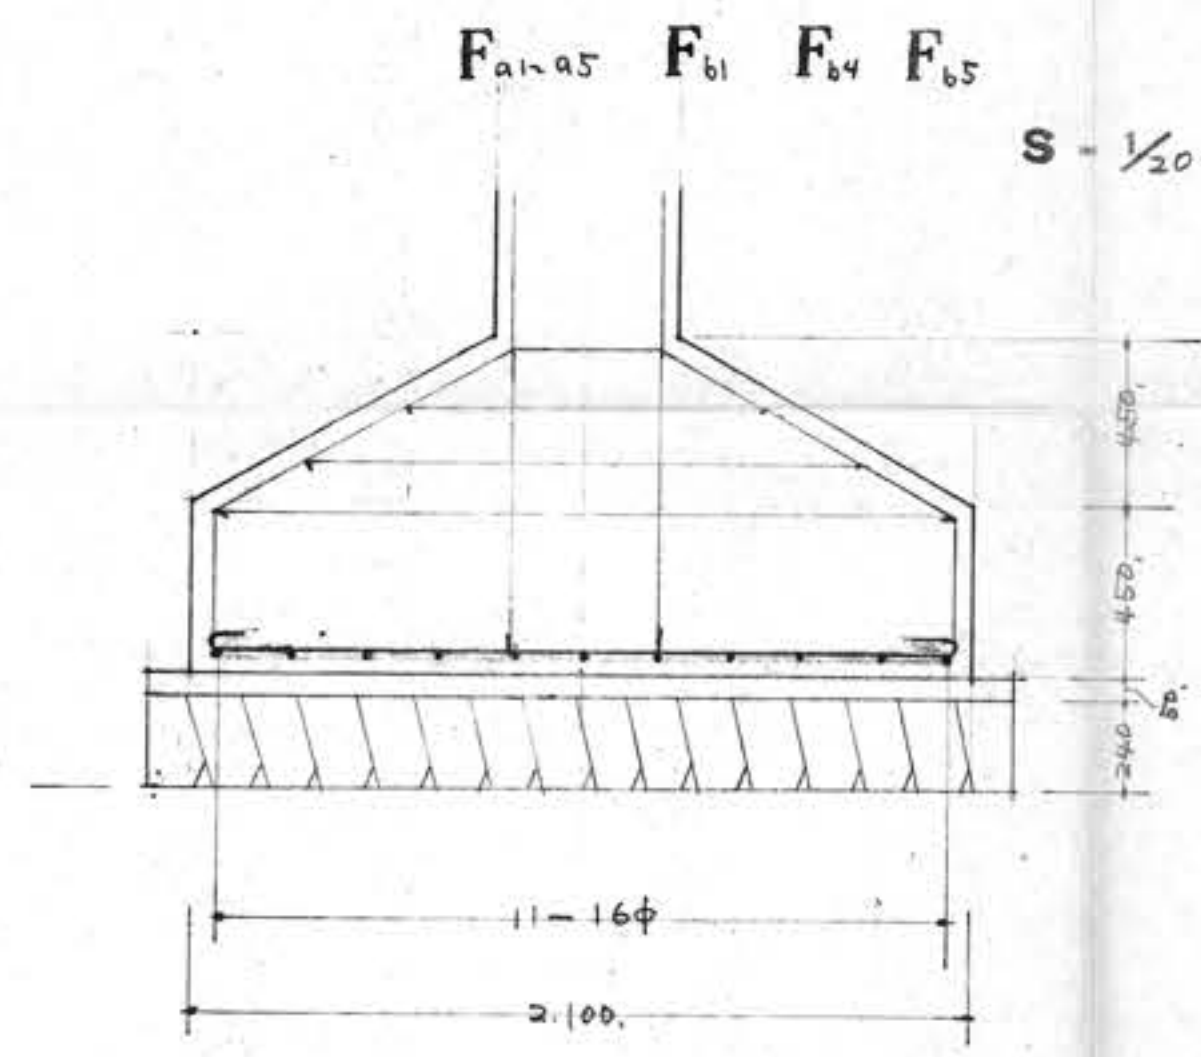

F_{a1-a5} F_{b1} F_{b4} F_{b5} $S - 1/20$


F_{b2} F_{b3} $S - 1/20$

F_{c1} F_{c2} F_{c3} $S - 1/20$

工事名	豊里村庁舎新築工事
図面名	基礎配筋図
図号	No. 5 縮尺 S-1/20
年月日	34. 6. 月
製図者	林金吾
検査者	林金吾

一級建築士 林金吾

熊谷市 林一級建築士事務所 林金吾

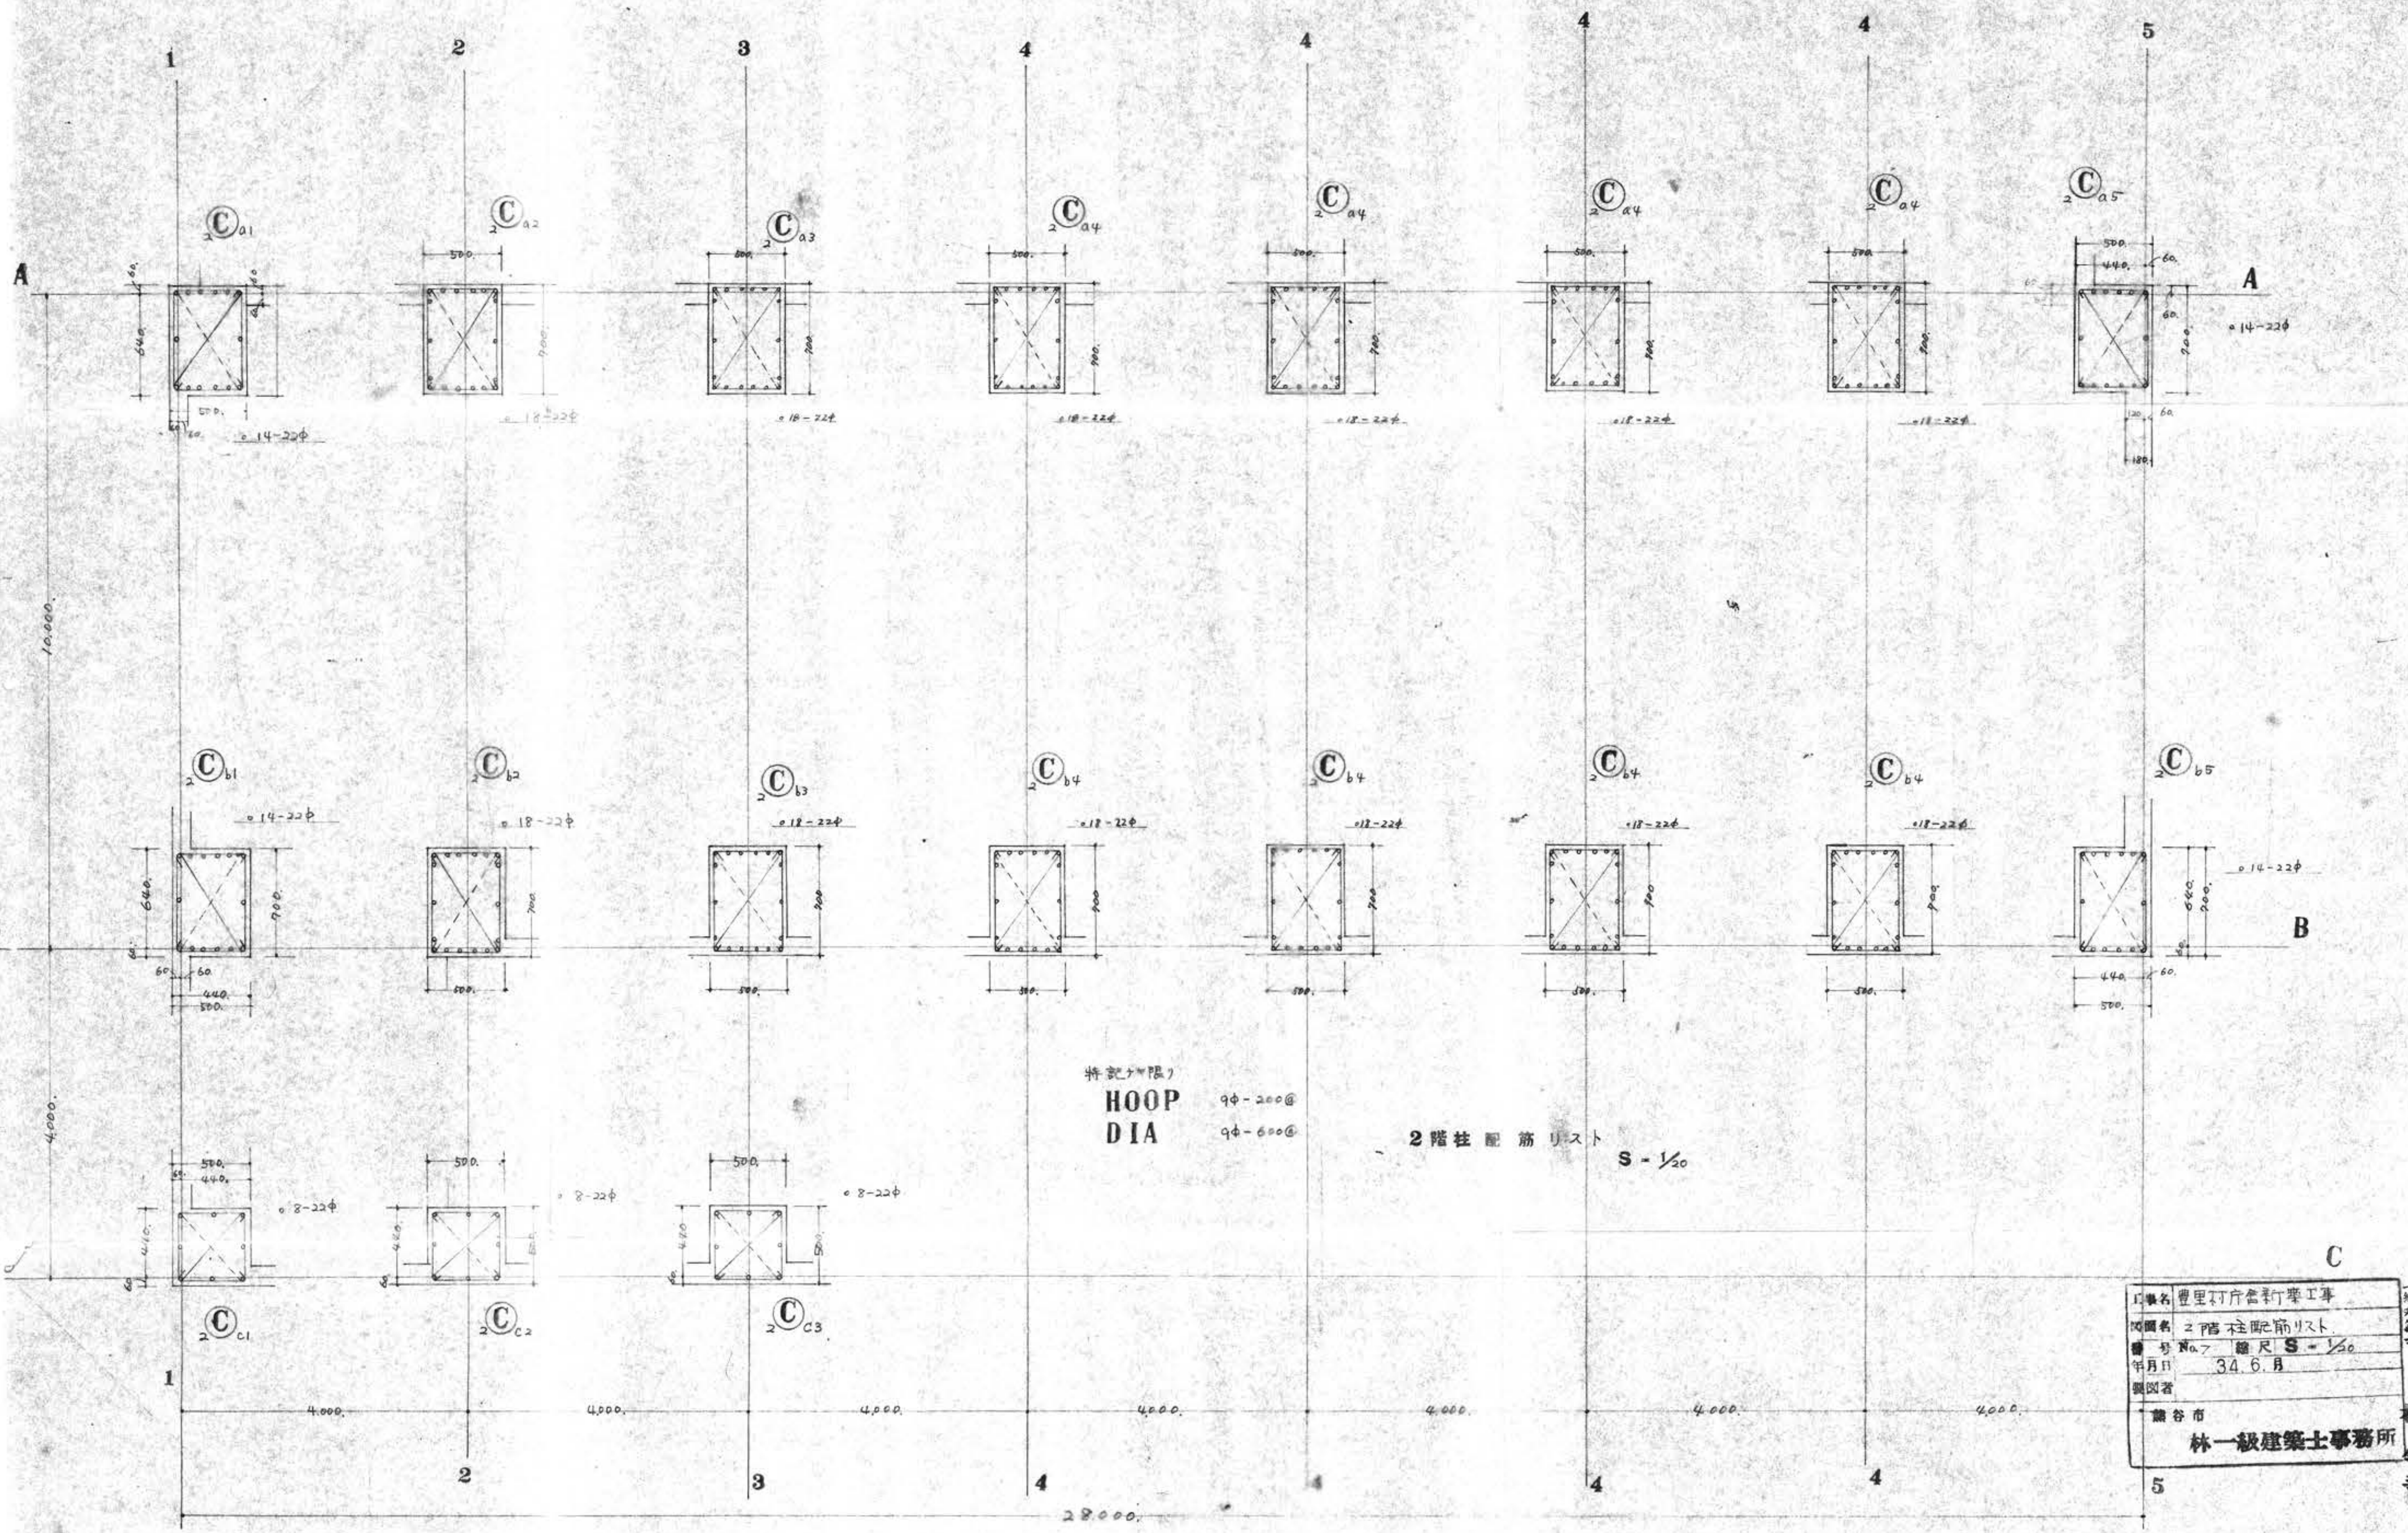

特記(無限)
HOOP DIA
 9φ-200@
 9φ-600@


2階柱配筋リスト
 S-1/20

工事名	豊里町庁舎新築工事
図名	2階柱配筋リスト
番号	No. 7
年月日	昭和34.6.月
製図者	
事務所	鎌谷市 林一級建築士事務所

一級建築士
 林 香

梁配筋リスト S-1/20

	G ₁₁		G ₅₁		G _{21, 31}		G ₄₁		G _{d1, a2, a3, a4, a7}		G _{b1, b2, b3, b4, b5}		G _{c1, c2}		G ₃₂	
	端部	中央	端部	中央	端部	中央	端部	中央	端部	中央	端部	中央	端部	中央	端部	中央
P	/															
R																
2																
FG																

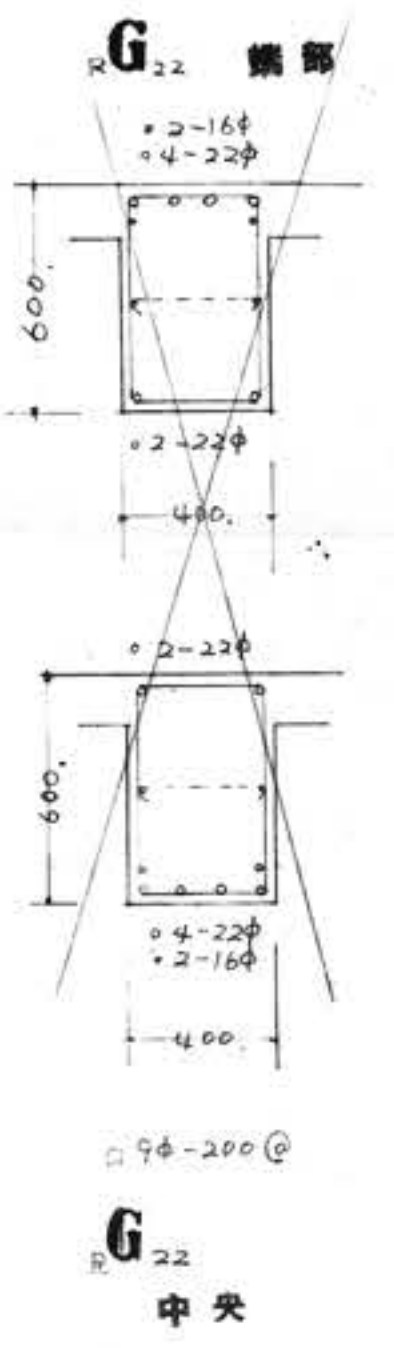


共計 14 根の中止スライダ、アミゴ

FG_{c1, c2} = △

工事名 豊里町庁舎新築工事
 図面名 梁配筋
 縮尺 S-1/20
 年月日 34.6.月
 製図者
 熊谷市 林一級建築士事務所

林 金 吾

	B ₁	B ₂
	端部	中央
R		
2		

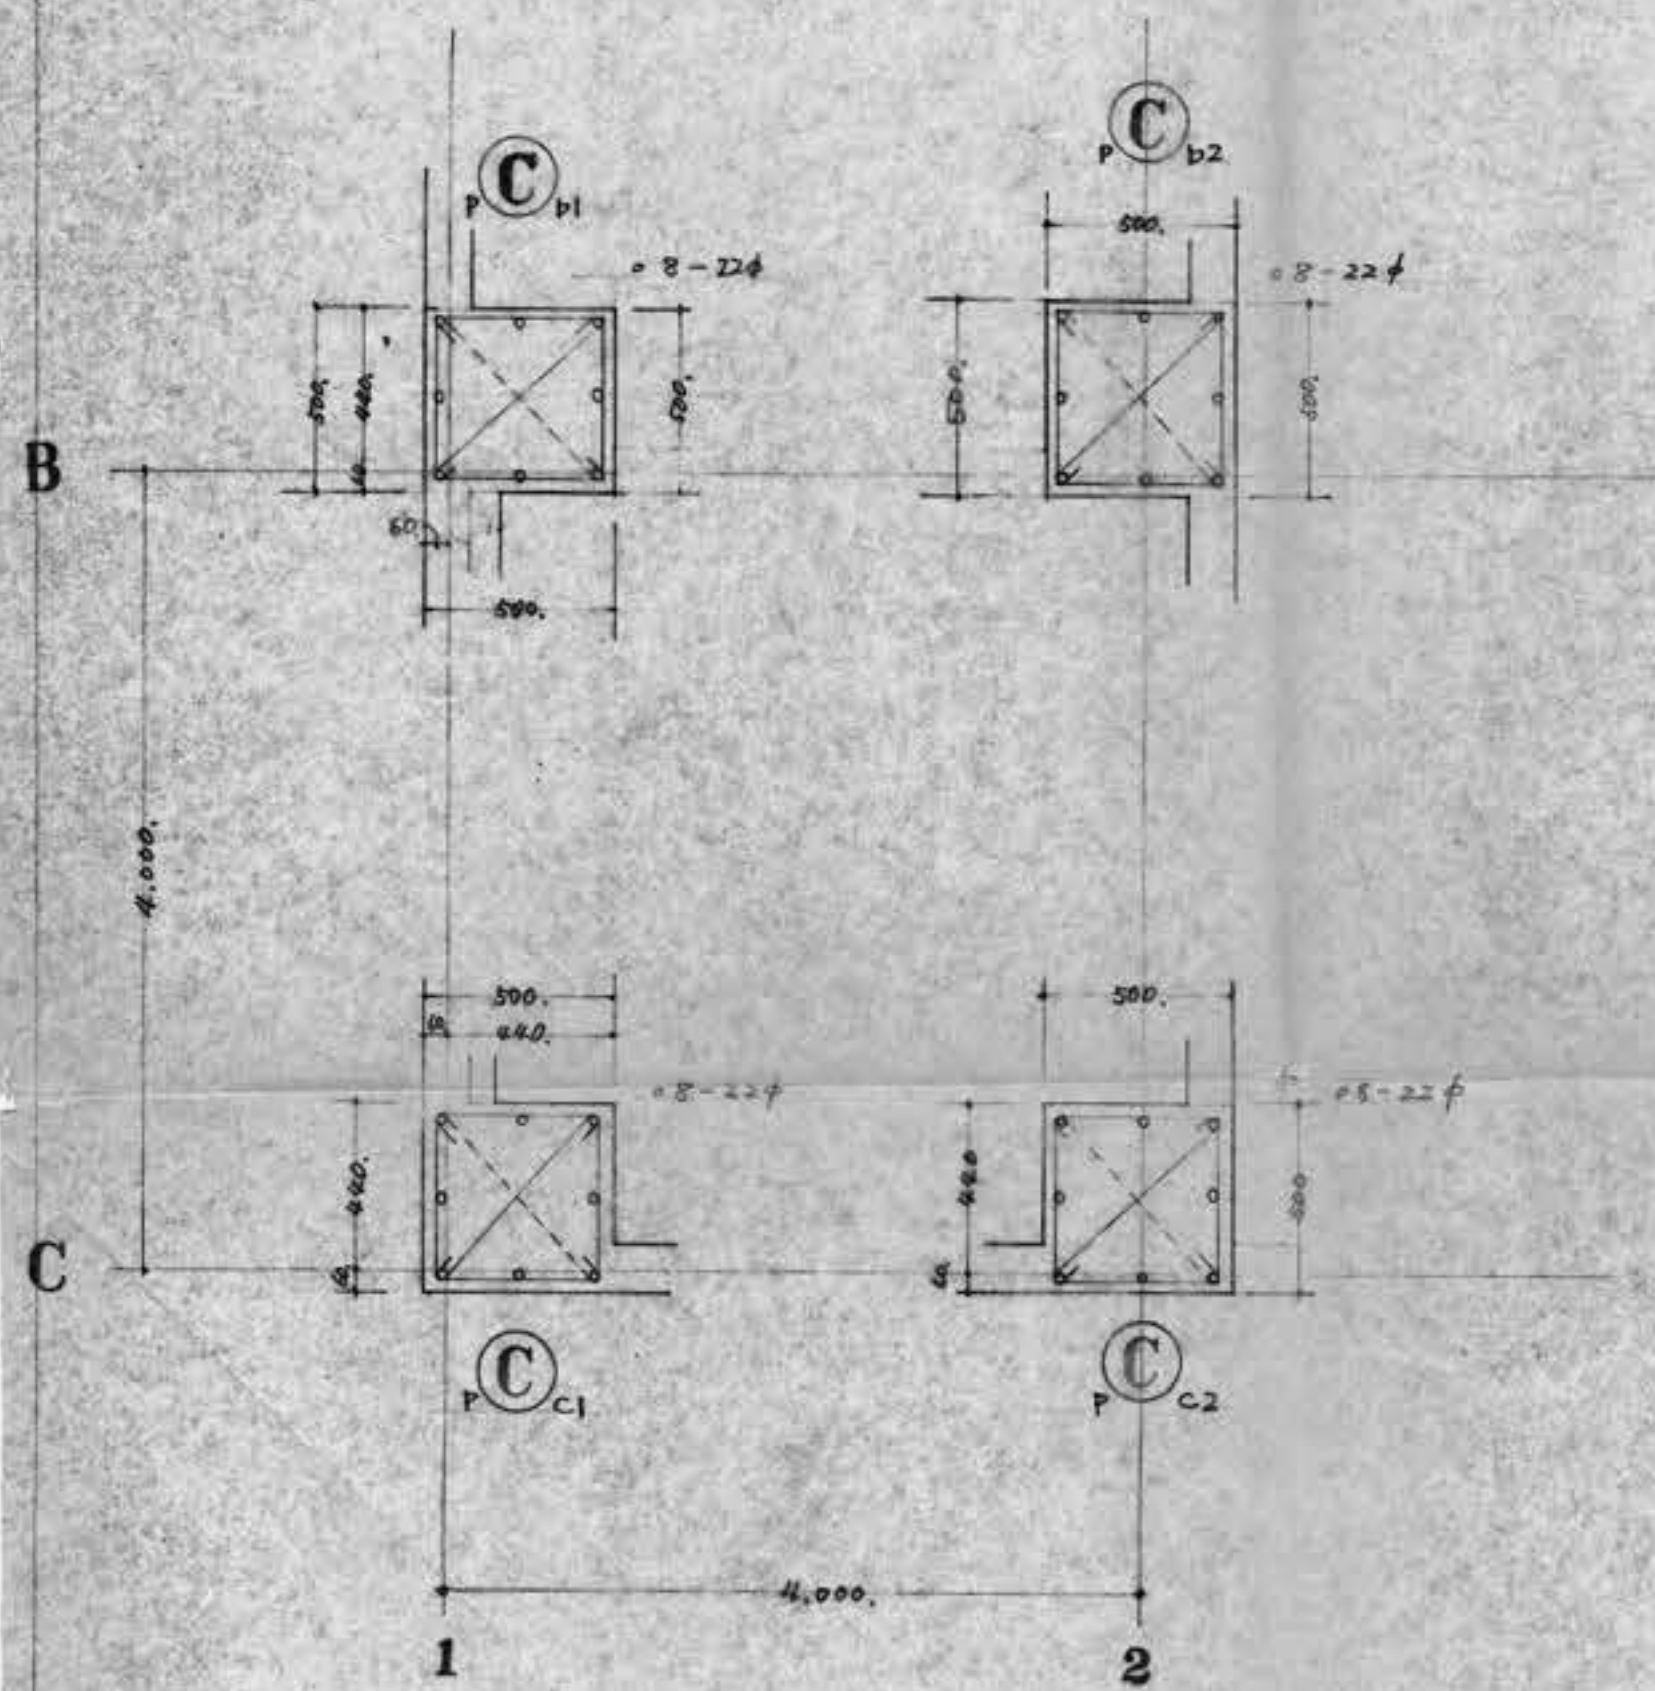

P 柱配筋リスト s = 1/20

	G ₁₁		G ₂₂	
	端部	中央	端部	中央
P				
	□9φ-150@	□9φ-200@	□9φ-150@	□9φ-200@
R				
	□9φ-150@	□9φ-200@	□9φ-150@	□9φ-200@
2				
	□9φ-150@	□9φ-200@	□9φ-150@	□9φ-200@
FG	C1, C2 = A, C		C1, C2 = A, C	

壁リスト

ハコベント	W ₂₀₀	W ₁₀₀	W ₁₅₀
4ヶ筋 9φ-200@ (5700)	4ヶ筋 9φ-200@ (5700)	4ヶ筋 9φ-200@ (5700)	4ヶ筋 9φ-200@ (5700)








壁リスト

W ₁₂₀
4ヶ筋 9φ-200@ (5700)


4ヶ筋 端部、隅 & 開口部周囲に鉄筋13φ以上

工事名	豊里村庁舎新築工事
図面名	梁配筋図
番号	No. 9 縮尺 S 1/20
年月日	34.7.月
製図者	林金吾
検査者	林金吾


林金吾

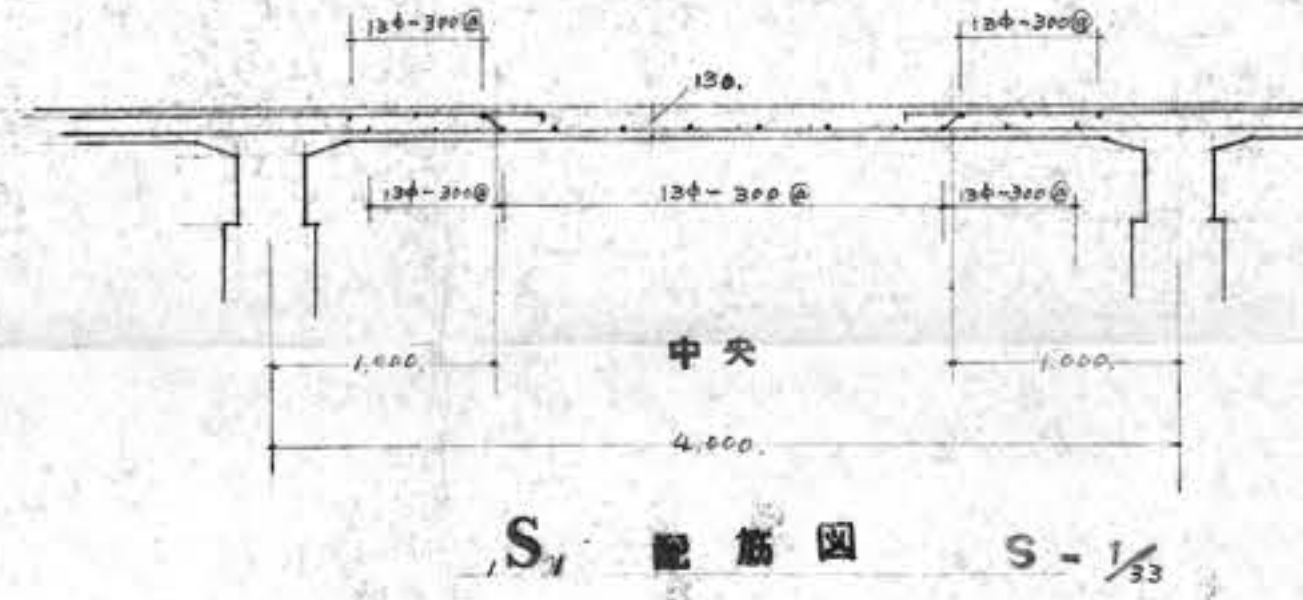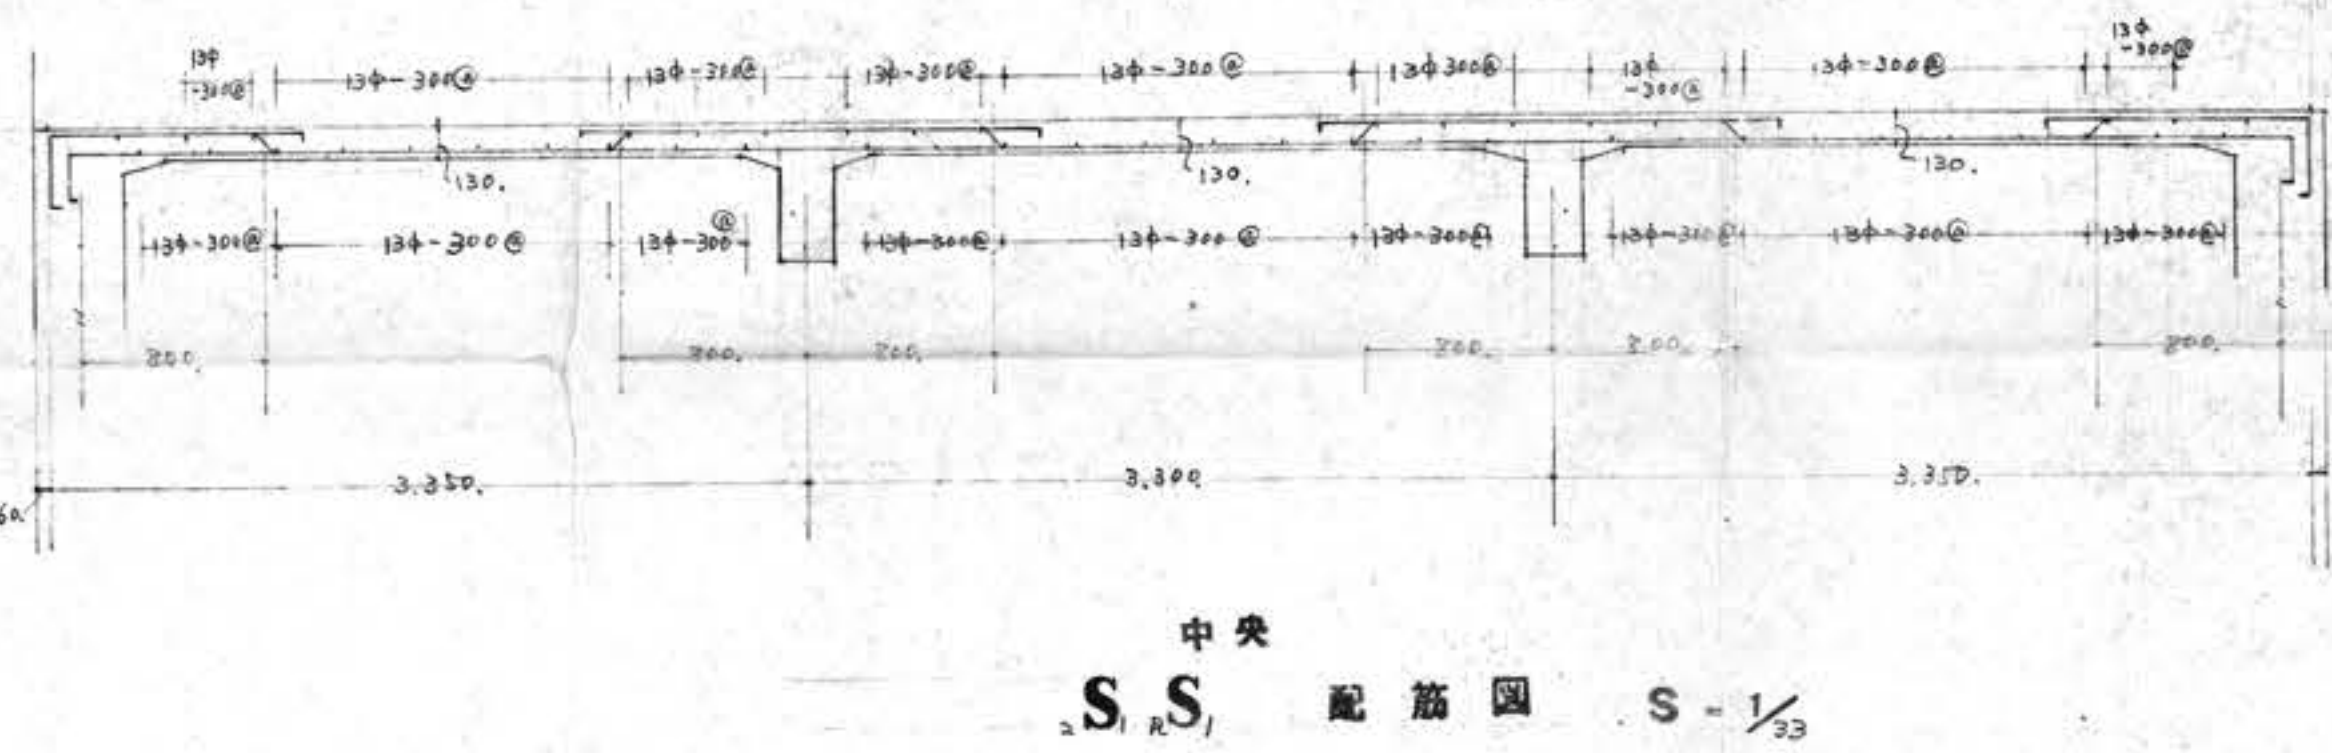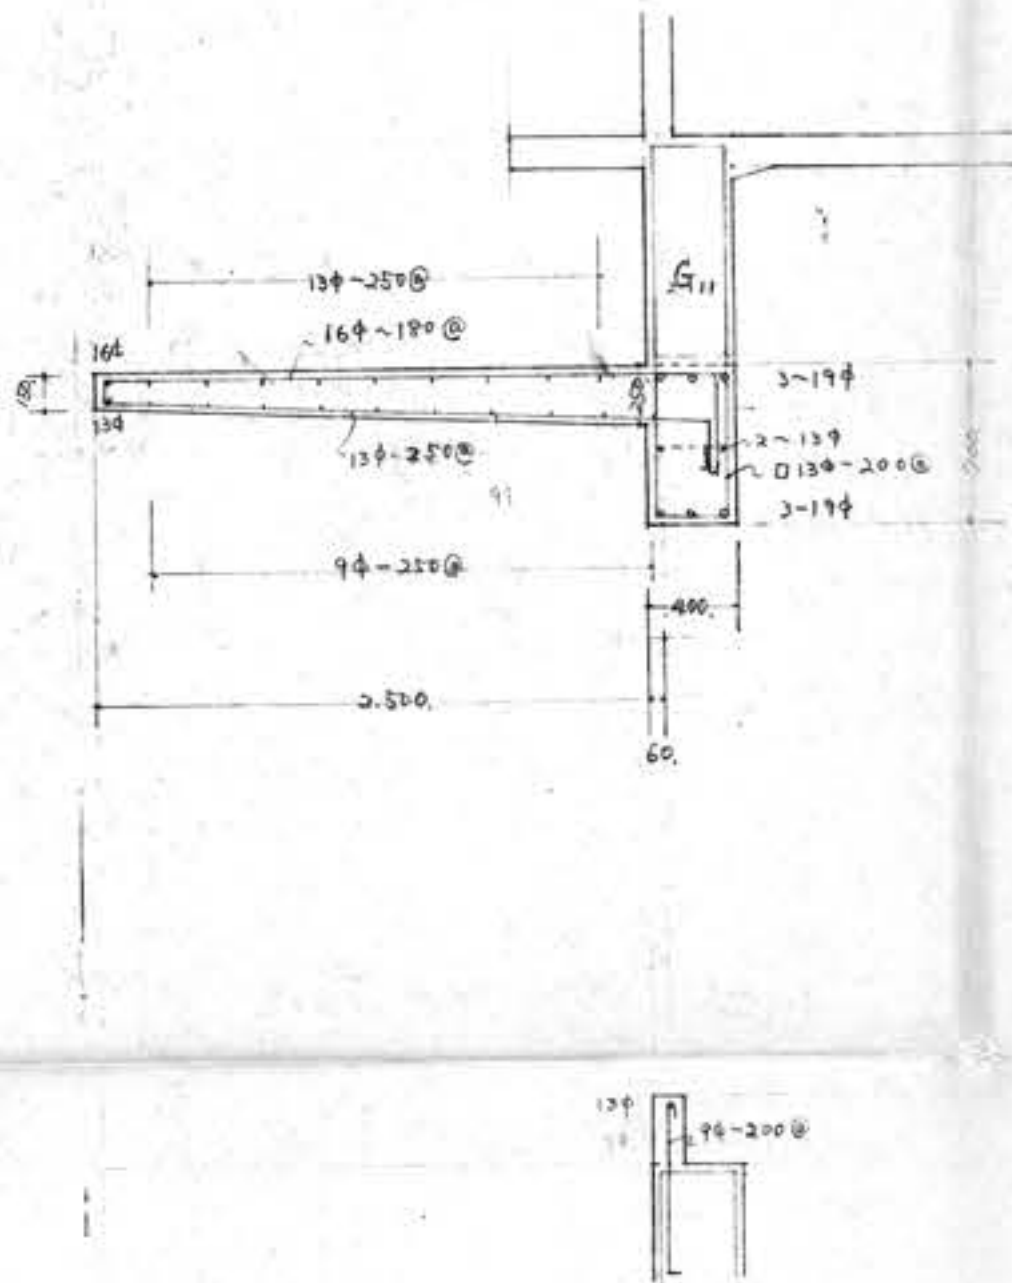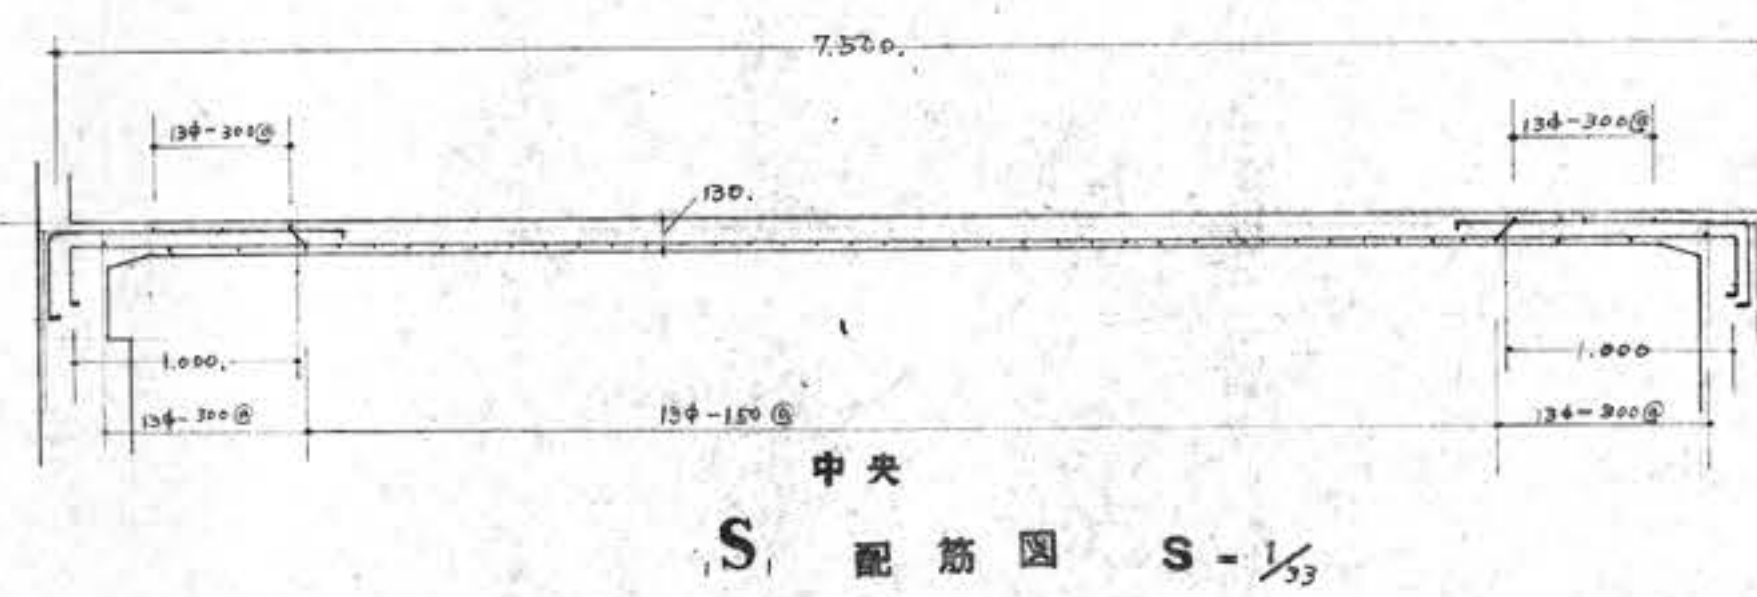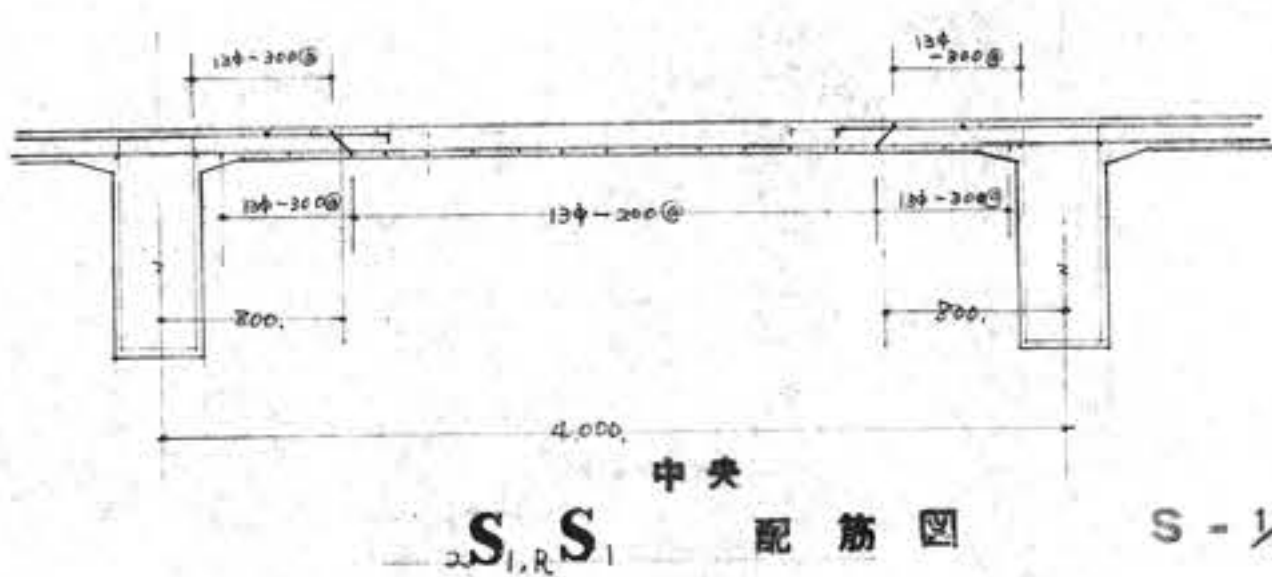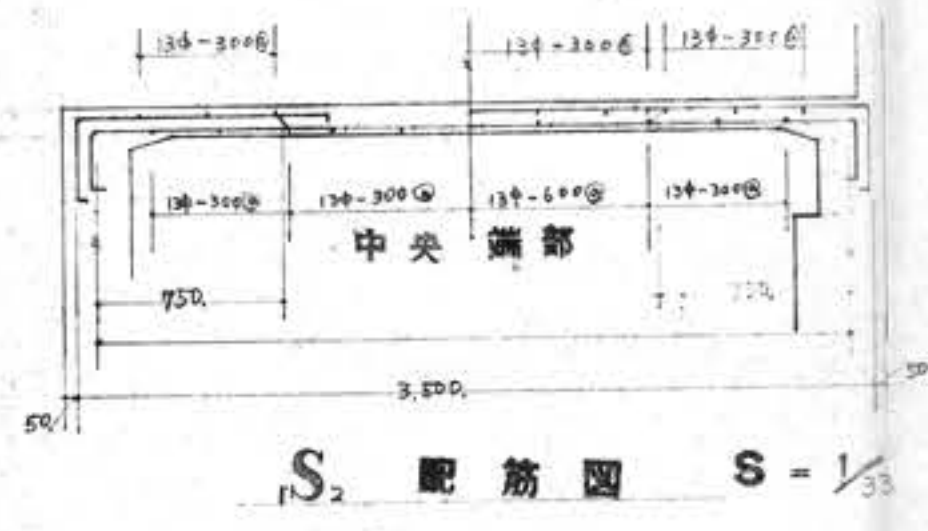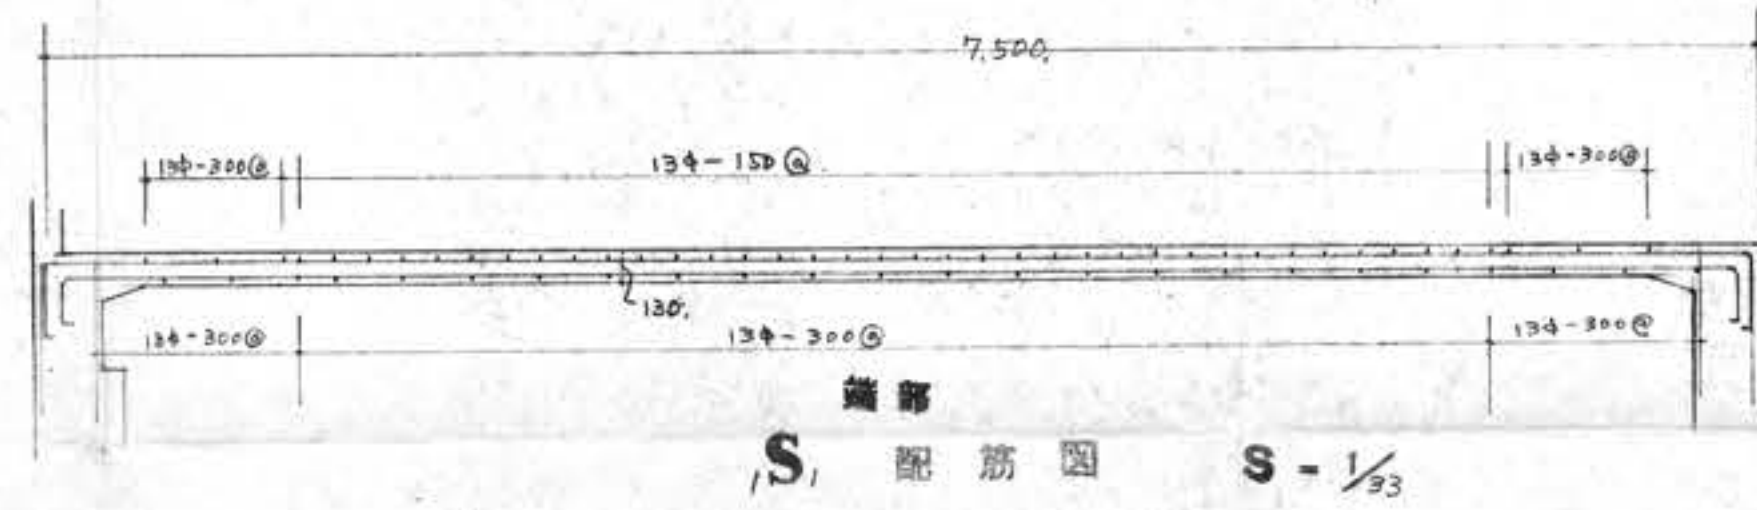


工事名	豊里村庁舎新築工事
図面名	スラブ配筋図
図号	34.7.15
年月日	34.7.15
製図者	林
都谷市	林一級建築士事務所

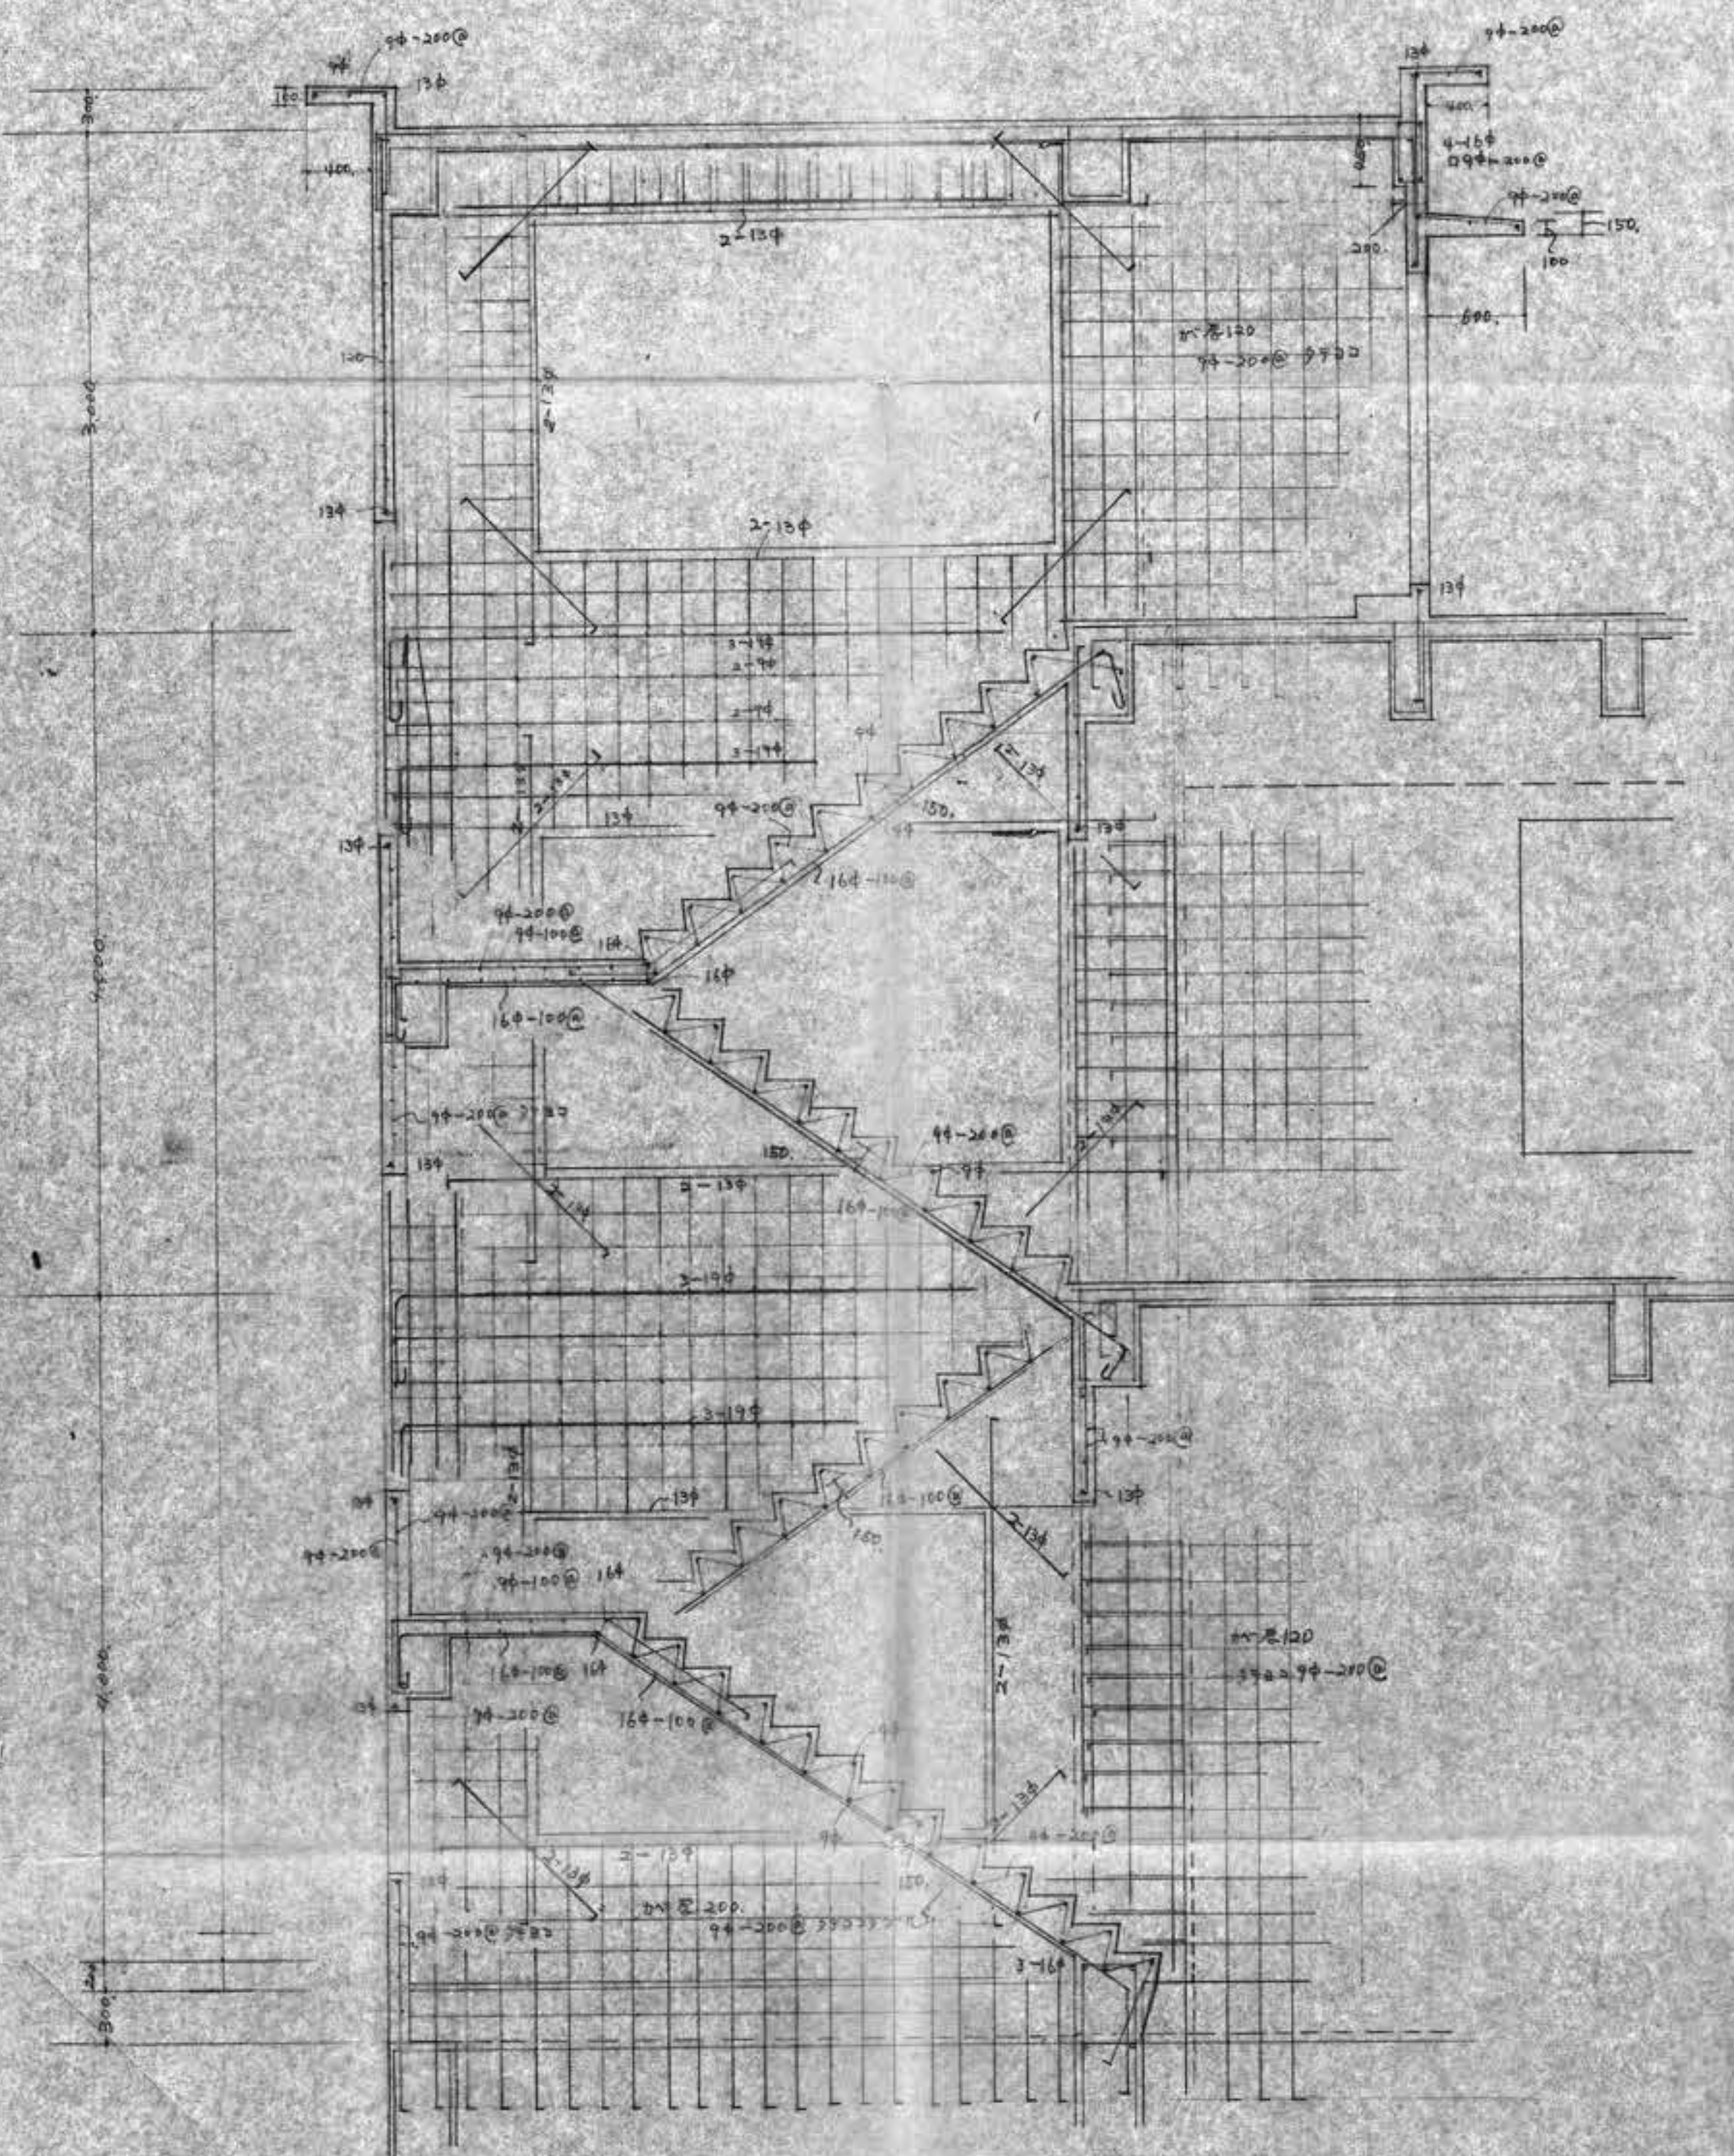


階段部分 配筋圖 S-1/33

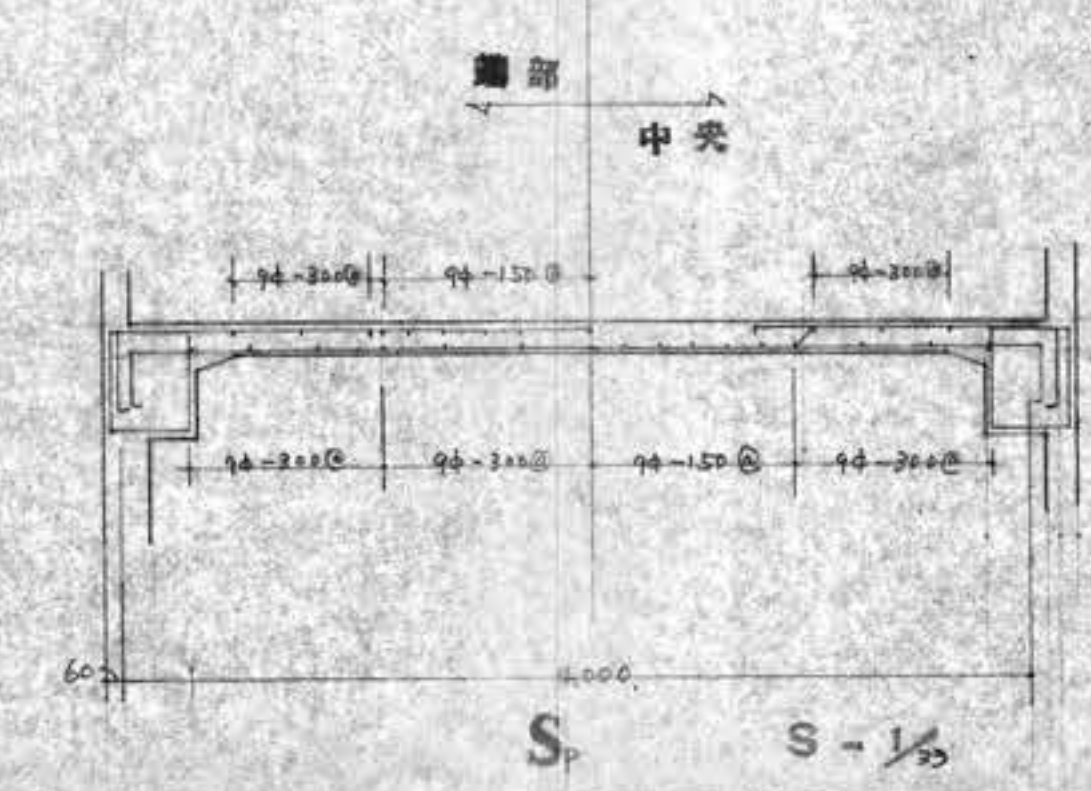

端部 中央 S-1/33

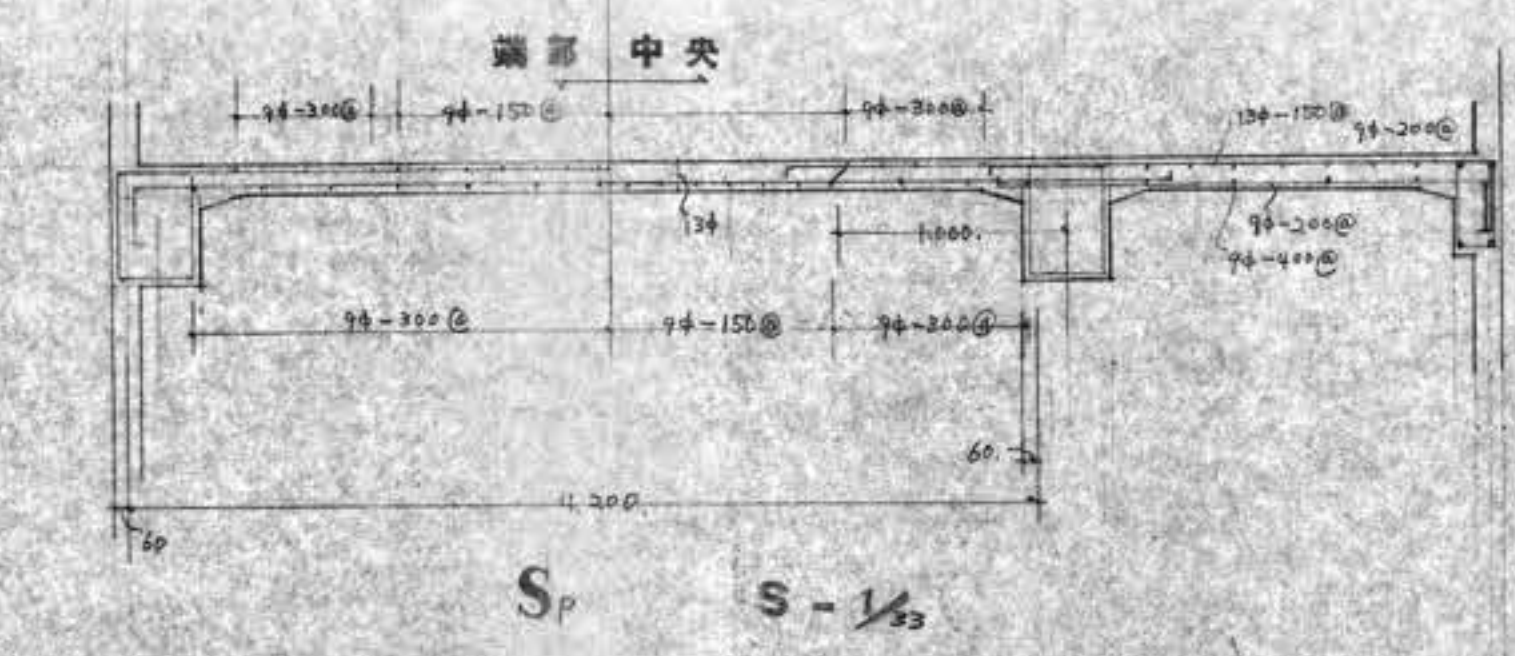


端部 中央 S-1/33

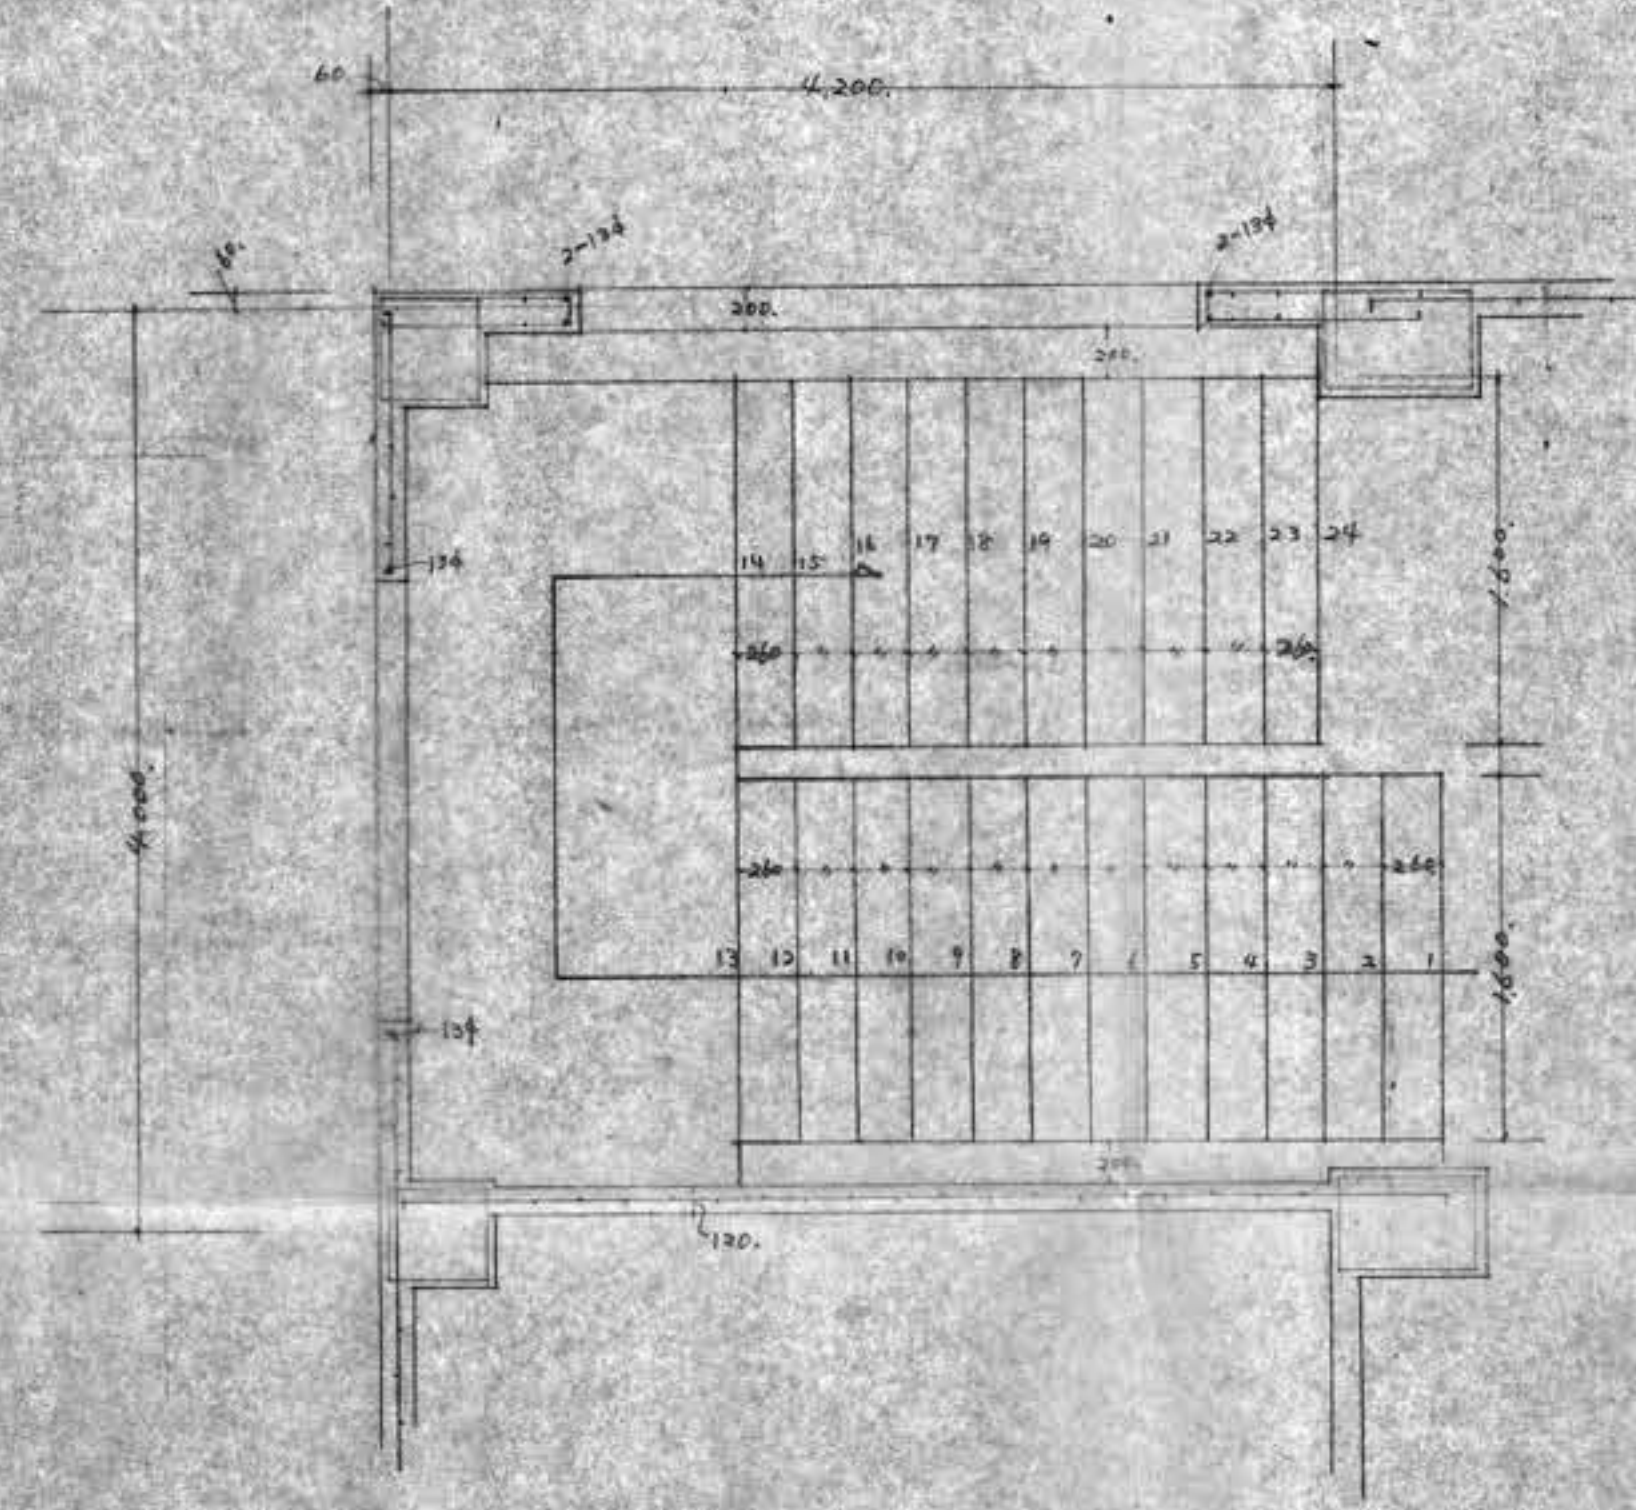


階段平面図 S-1/33

1. 姓名 豐里町片倉新築工事
 2. 圖名 配筋圖
 3. 圖號 No. 12 圖尺 S-1/33
 4. 年月 34.7.9
 5. 設計者 林金吾
 6. 事務所 關谷市 林金吾 林一級建築士事務所


林金吾

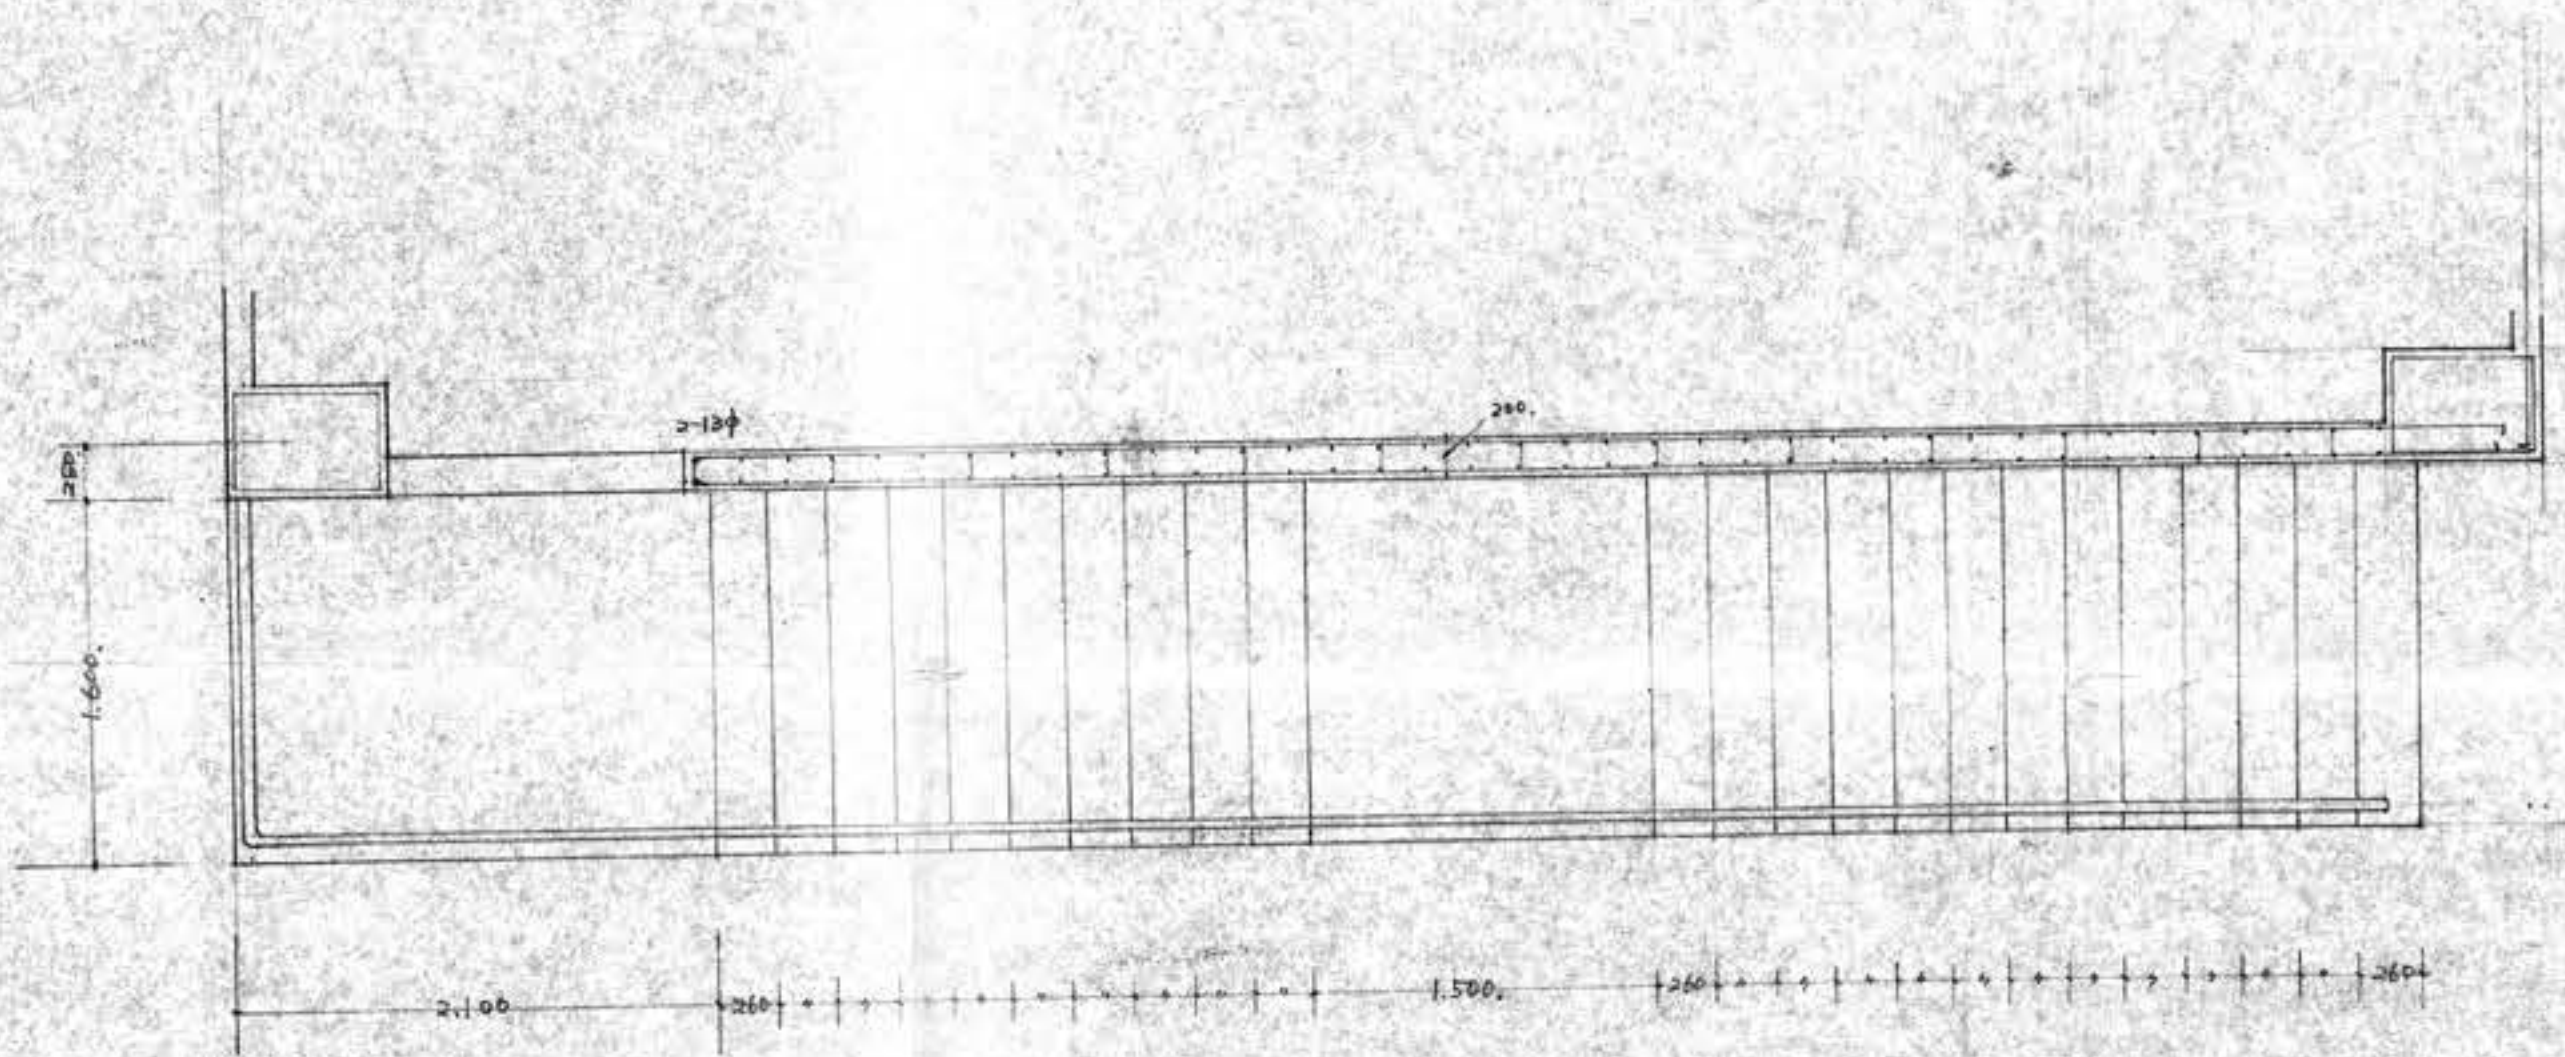


階段平面圖 S-1/33

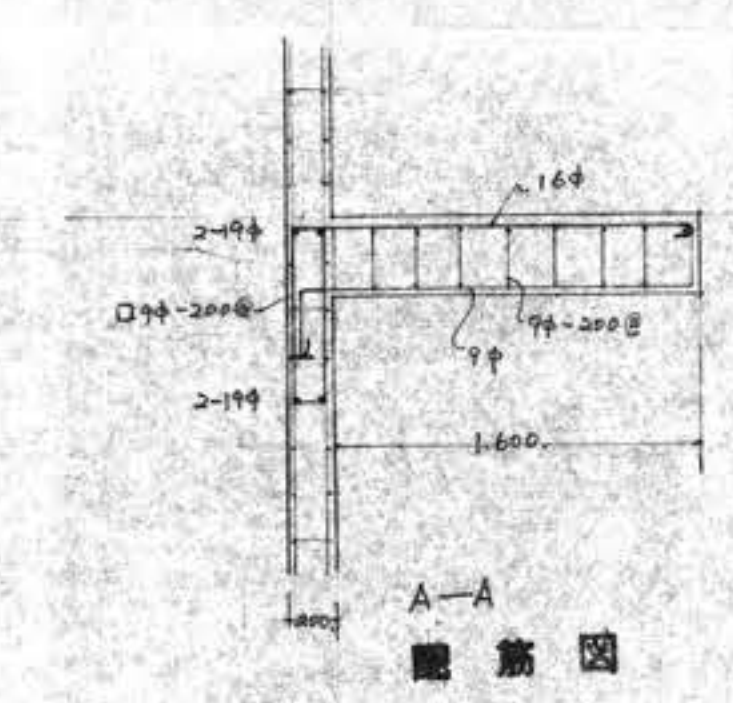


階段配筋圖 S-1/33

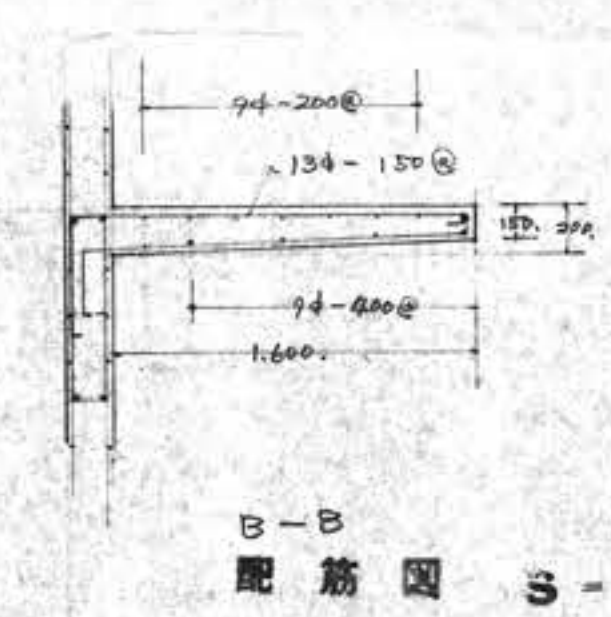

階段配筋圖 S-1/33

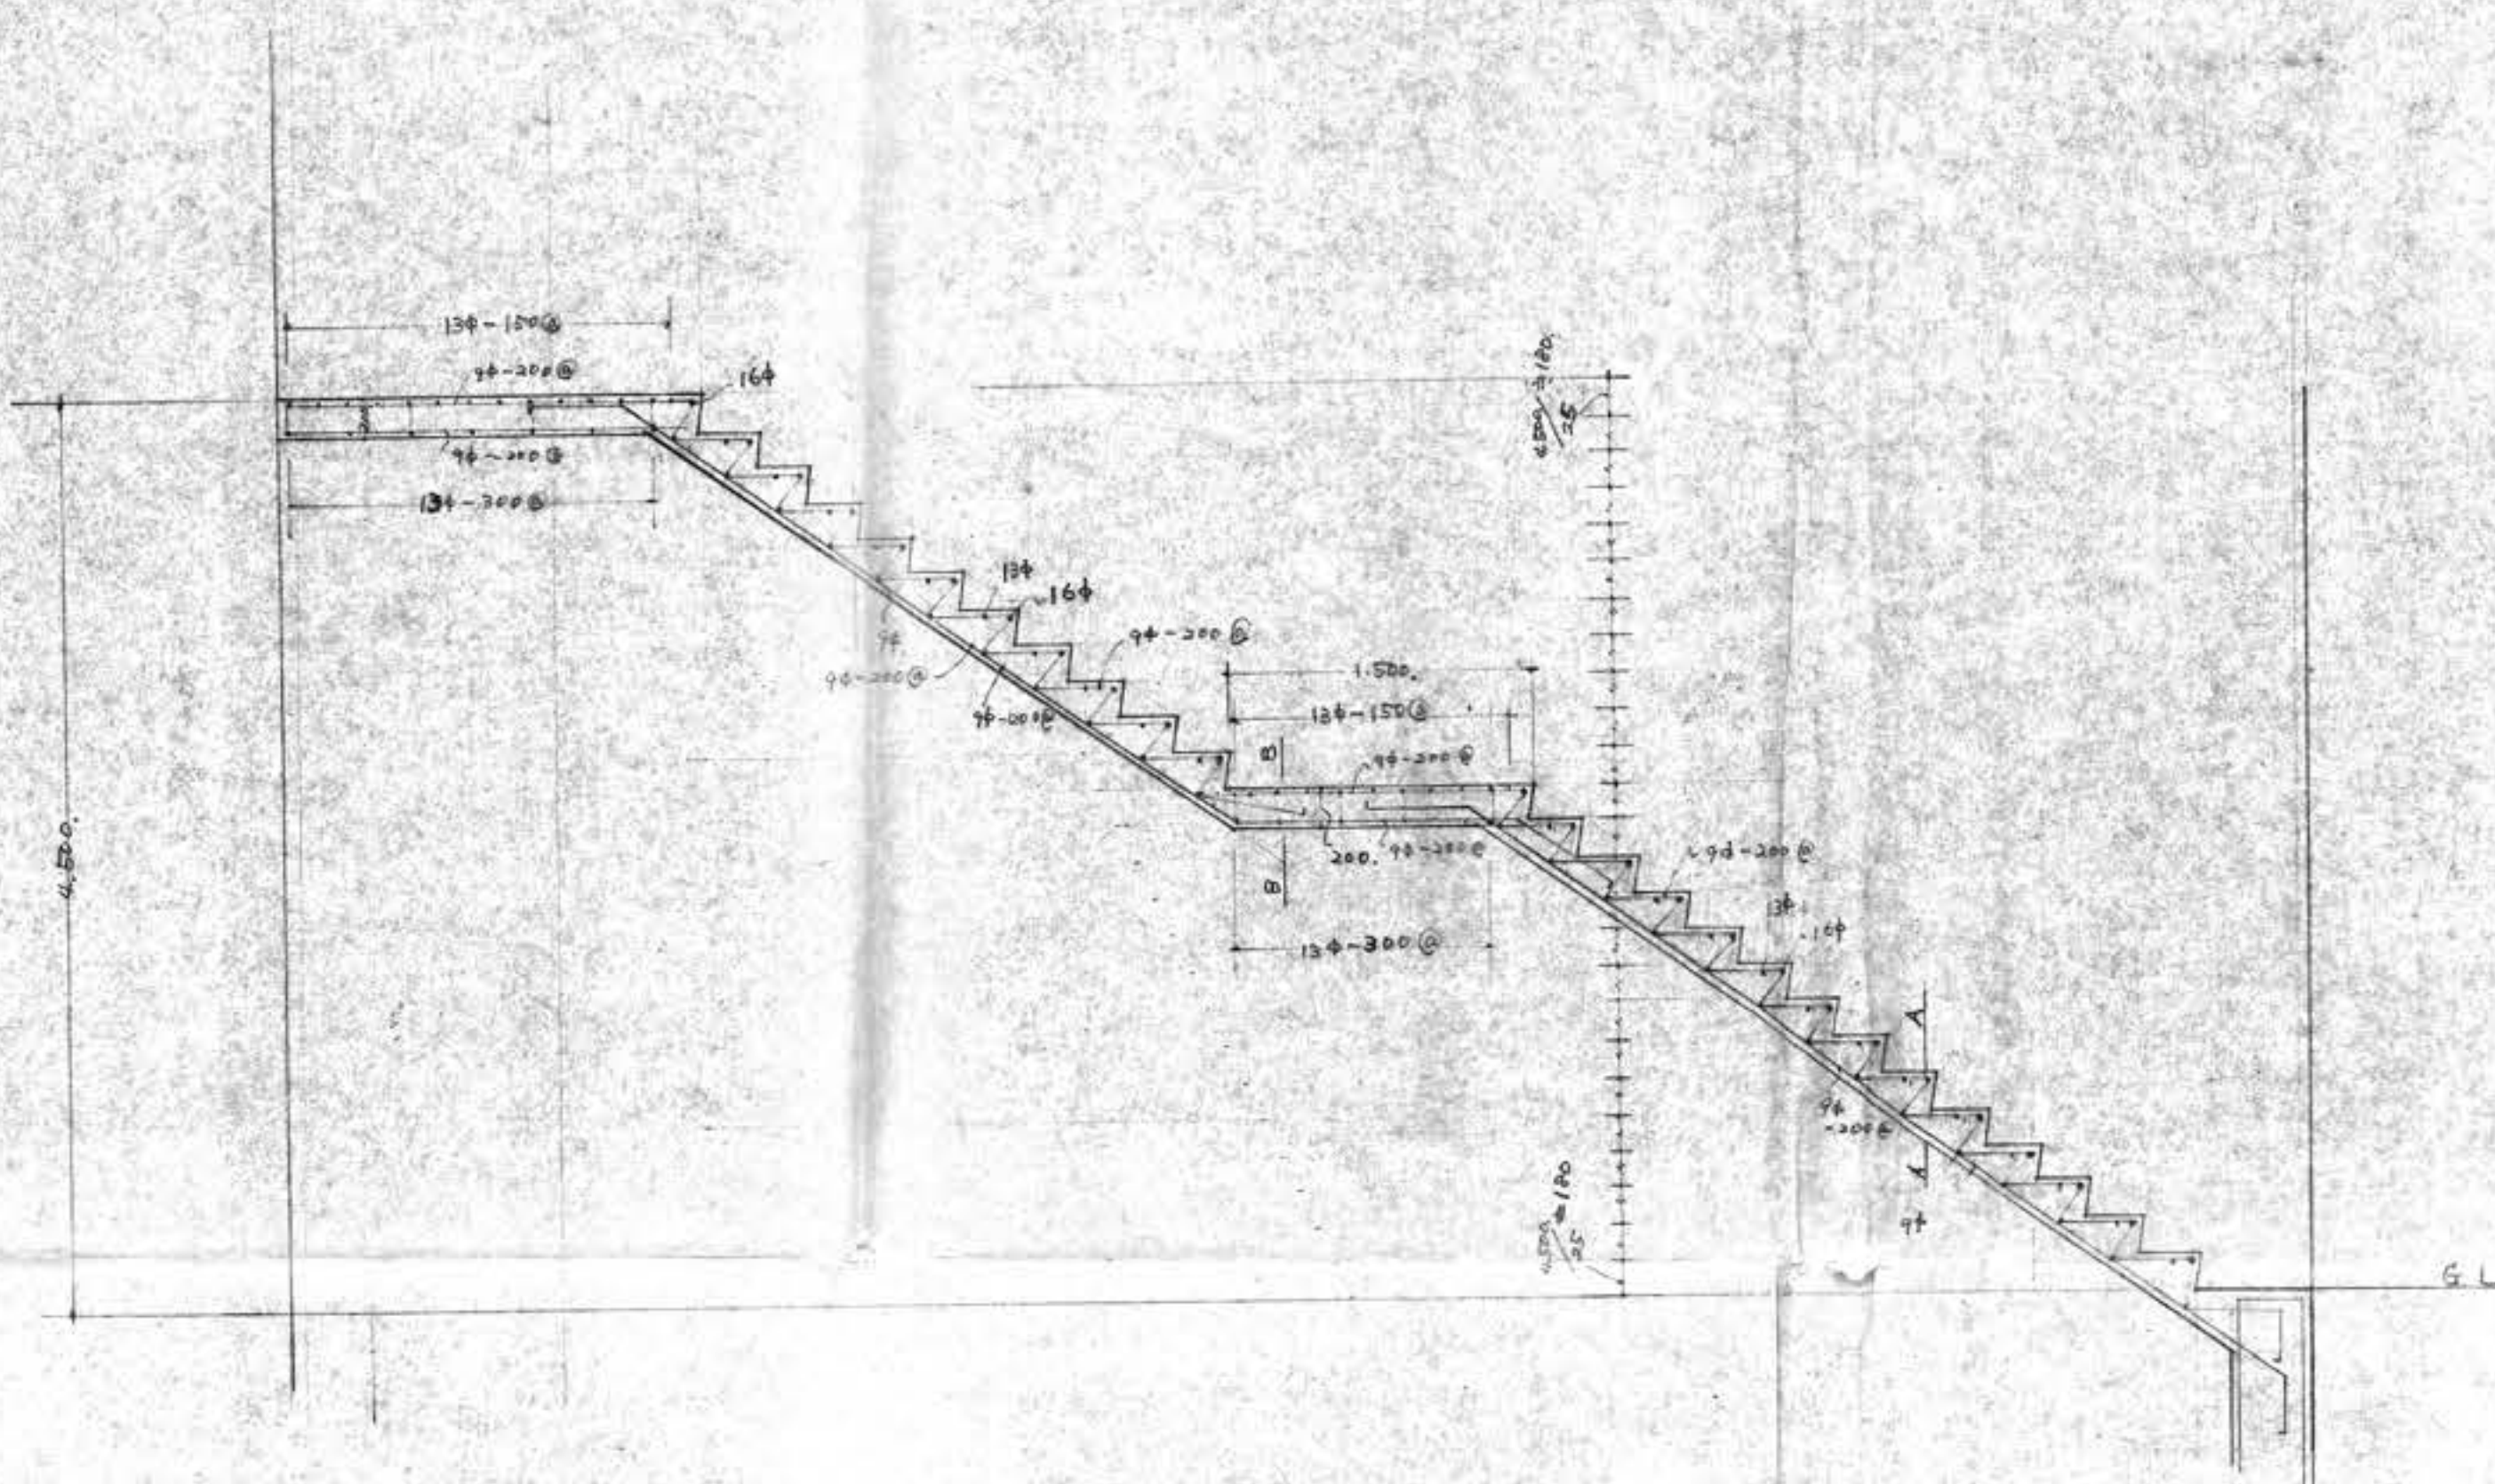


階段配筋圖 S-1/33

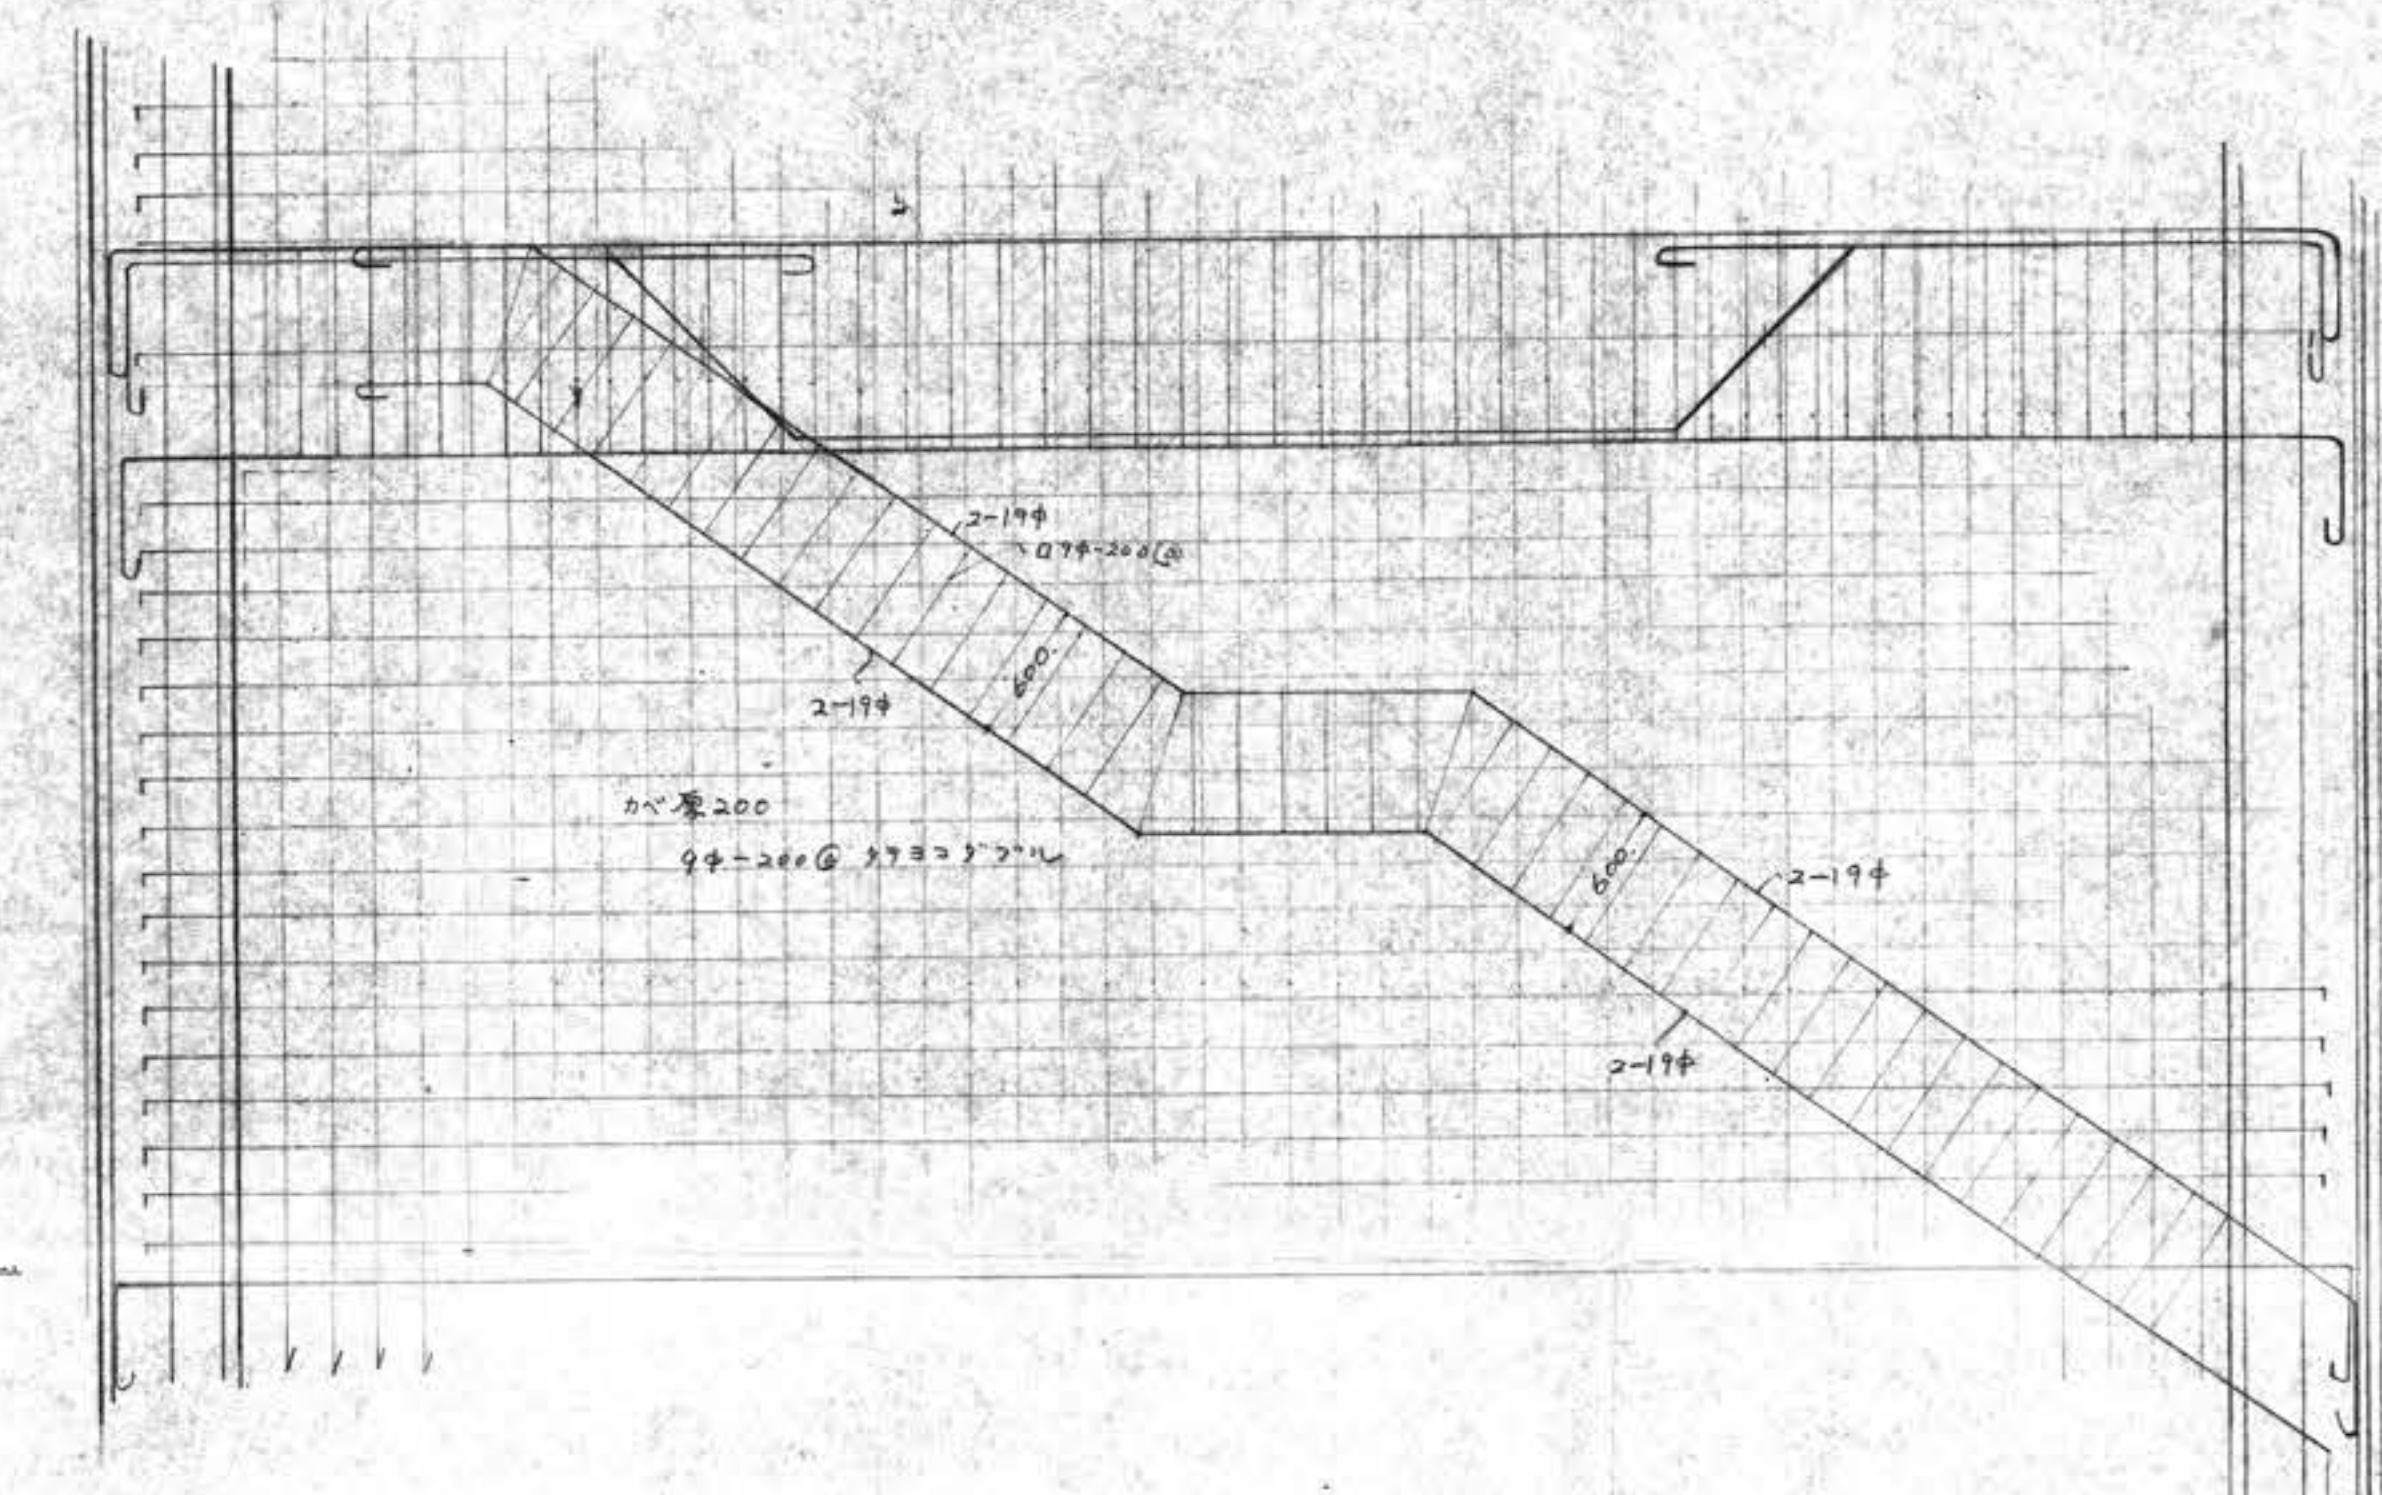


階段配筋圖(加梁) S-1/33

工事名	豊里町庁舎新築工事
図名	階段配筋圖
番号	No.13
年月日	34.7.月
製図者	熊谷市 林金吾
	林一級建築士事務所

一級建築士 林金吾


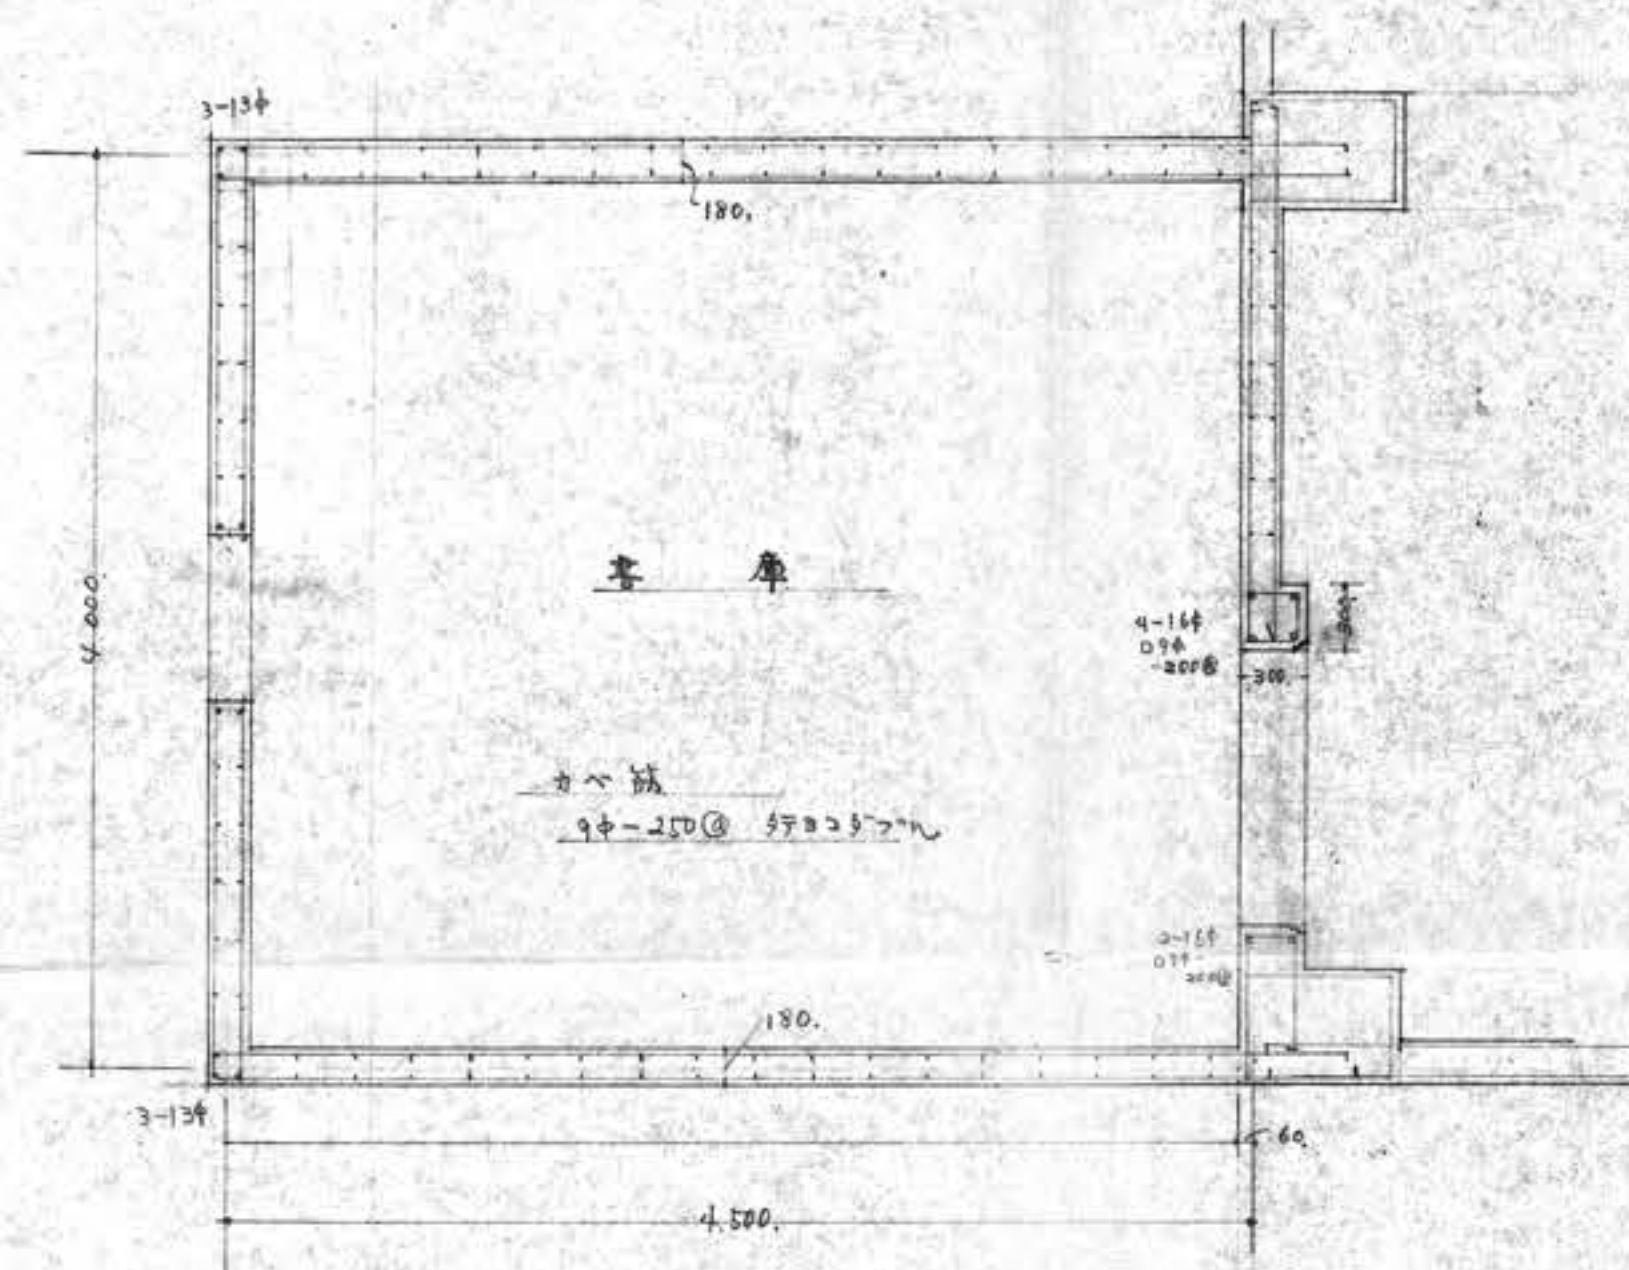


平面圖配筋圖

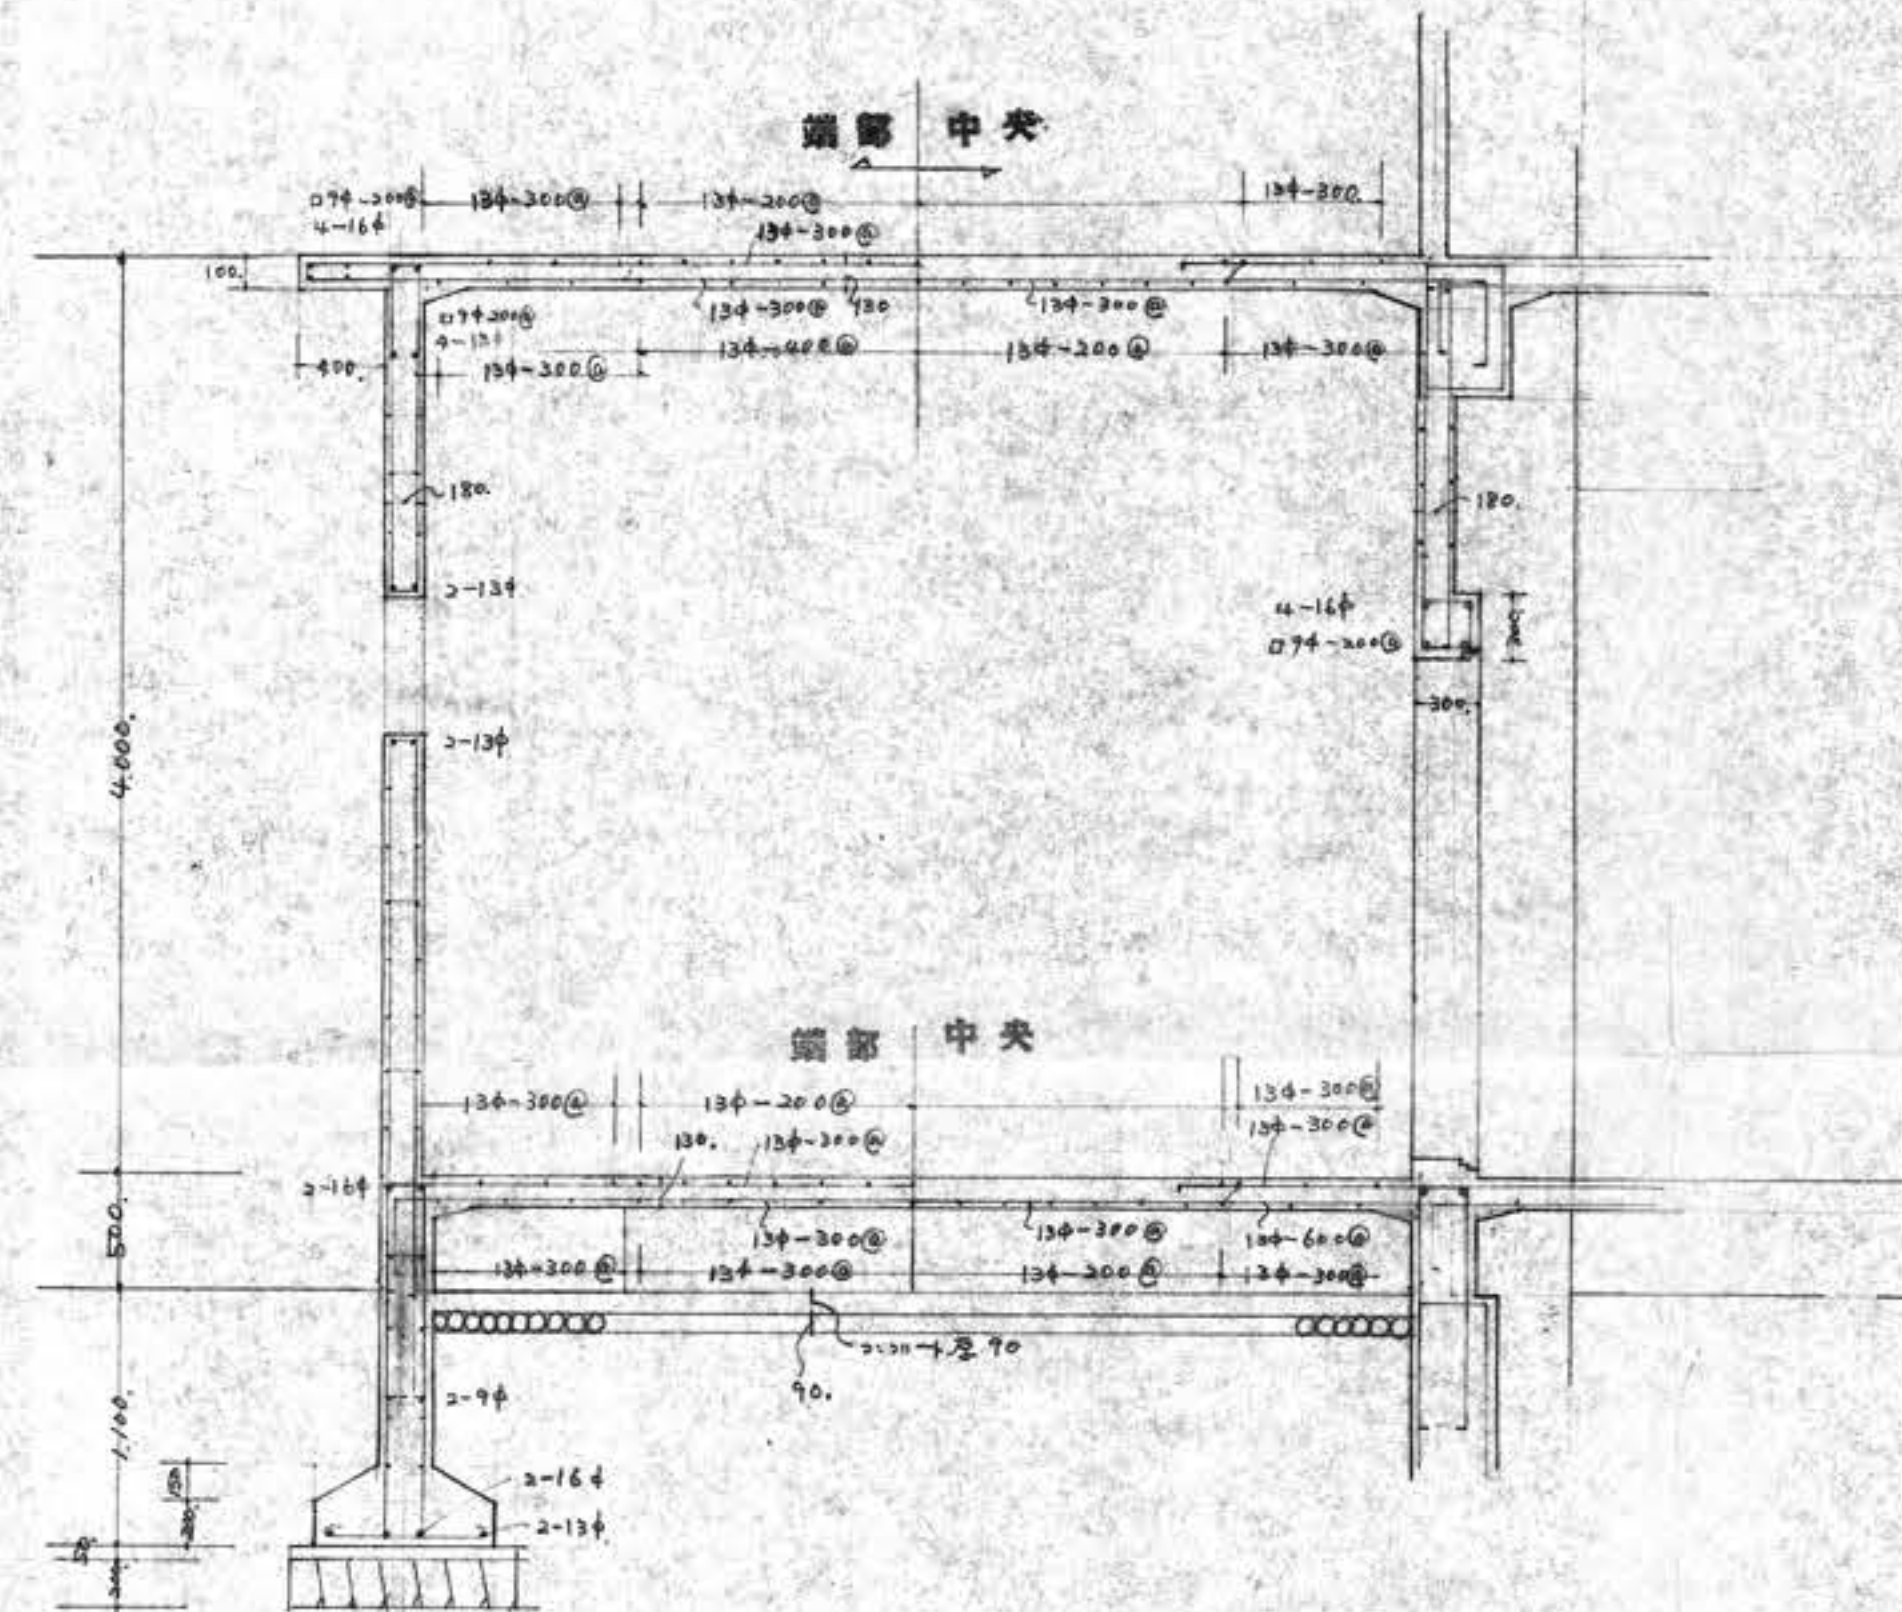

断面圖配筋圖



工事名	豊里町庁舎新築工事
図名	配筋図
番号	第14 縮尺 1/50
年月日	34. 2. 11
製図者	
製図所	豊谷市 林一級建築士事務所

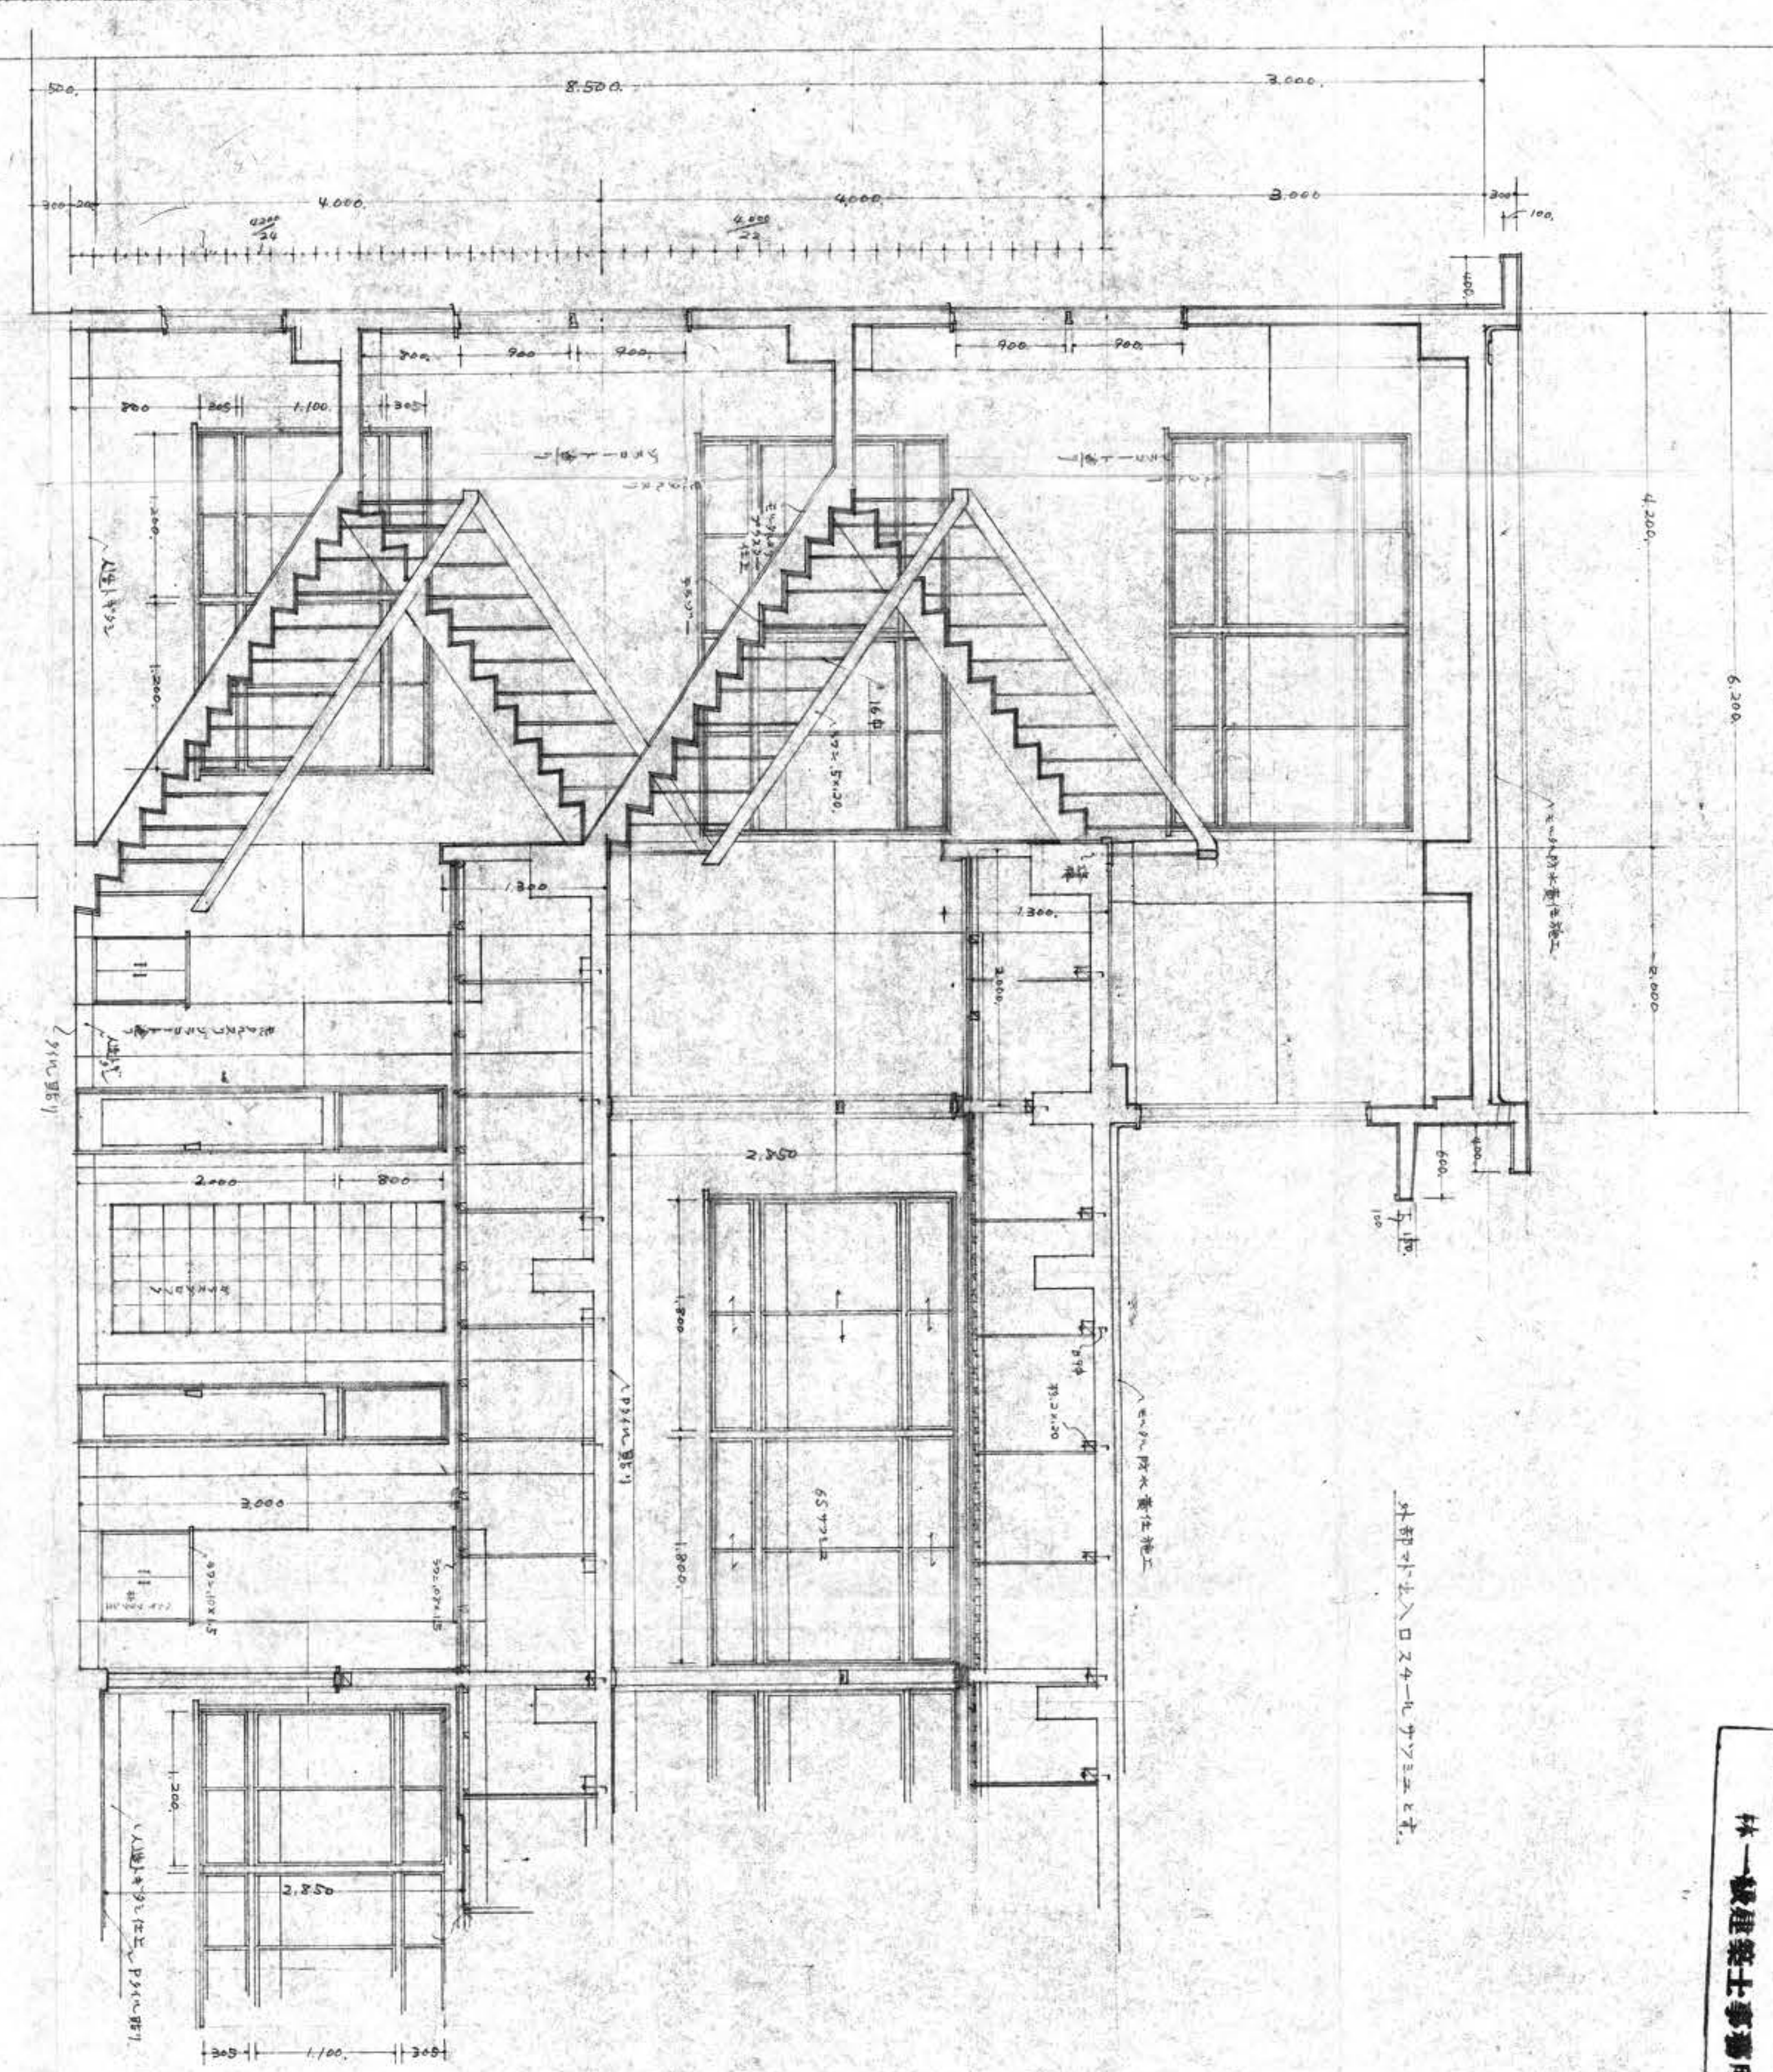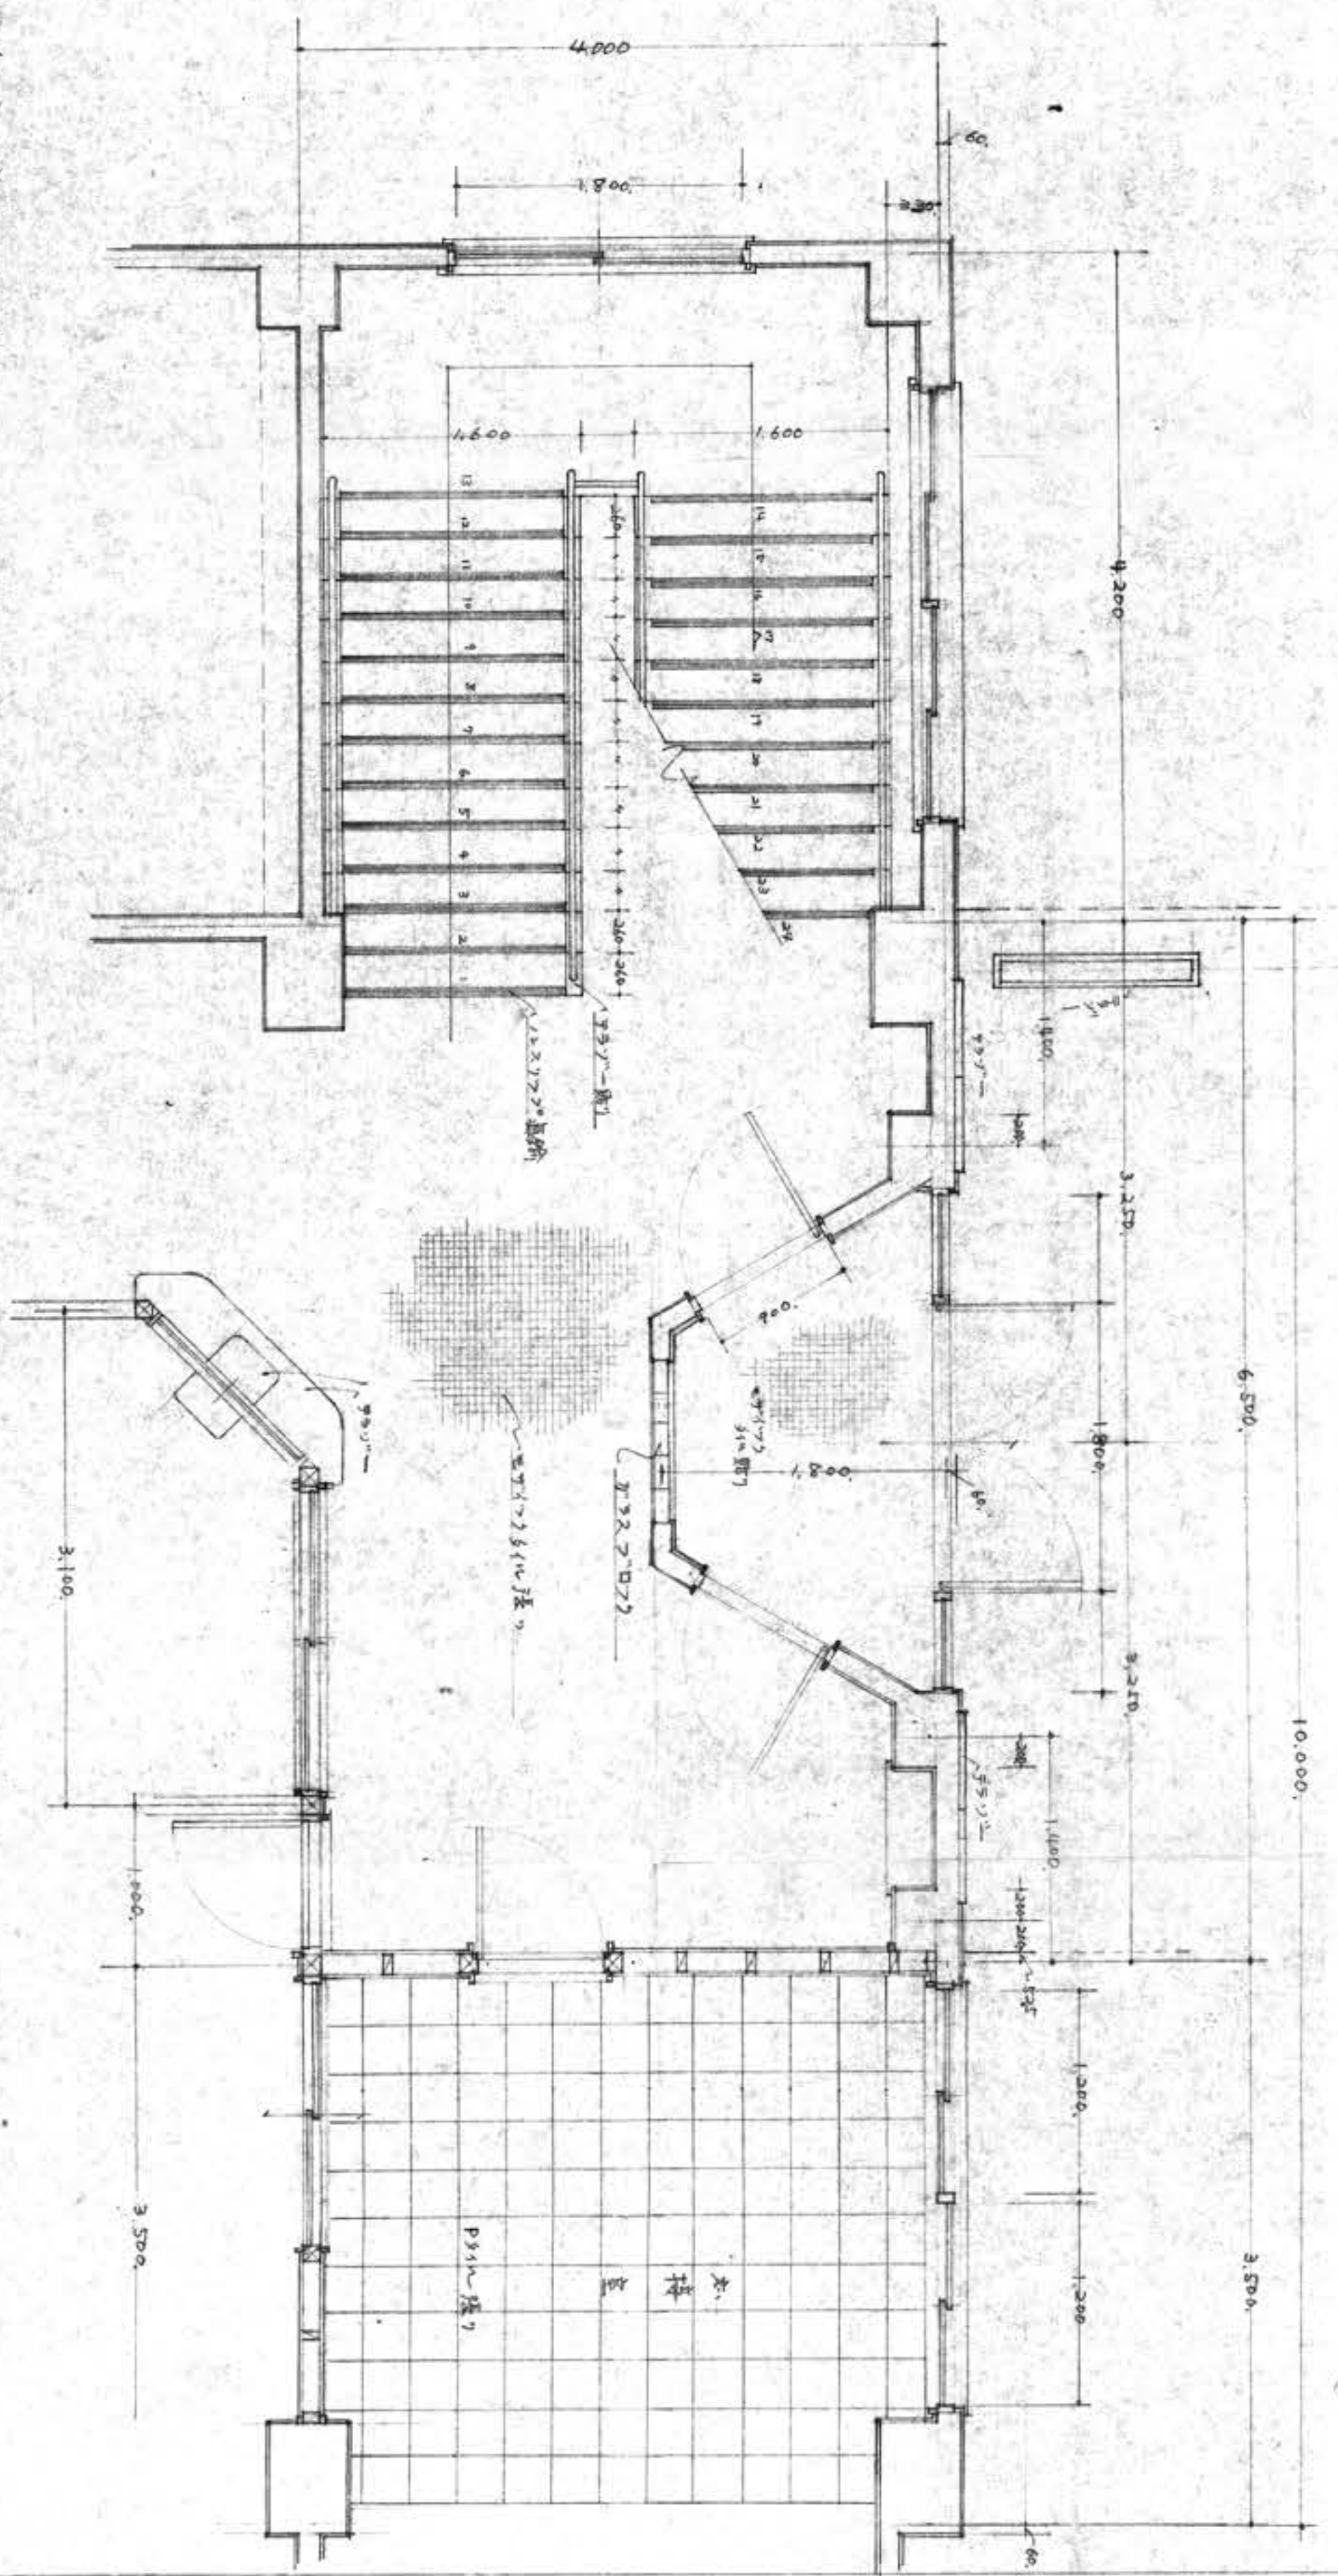

外部出入口ロスカケラフエとす。

「地名」豊里町下町 倉庫付工庫
 図面名称 設計詳細図
 年月日 34.7.15
 図面番号 S-1/2
 設計者 林一誠建築士事務所

片水モルタル仕上げ
外壁 玄関 スチールドア

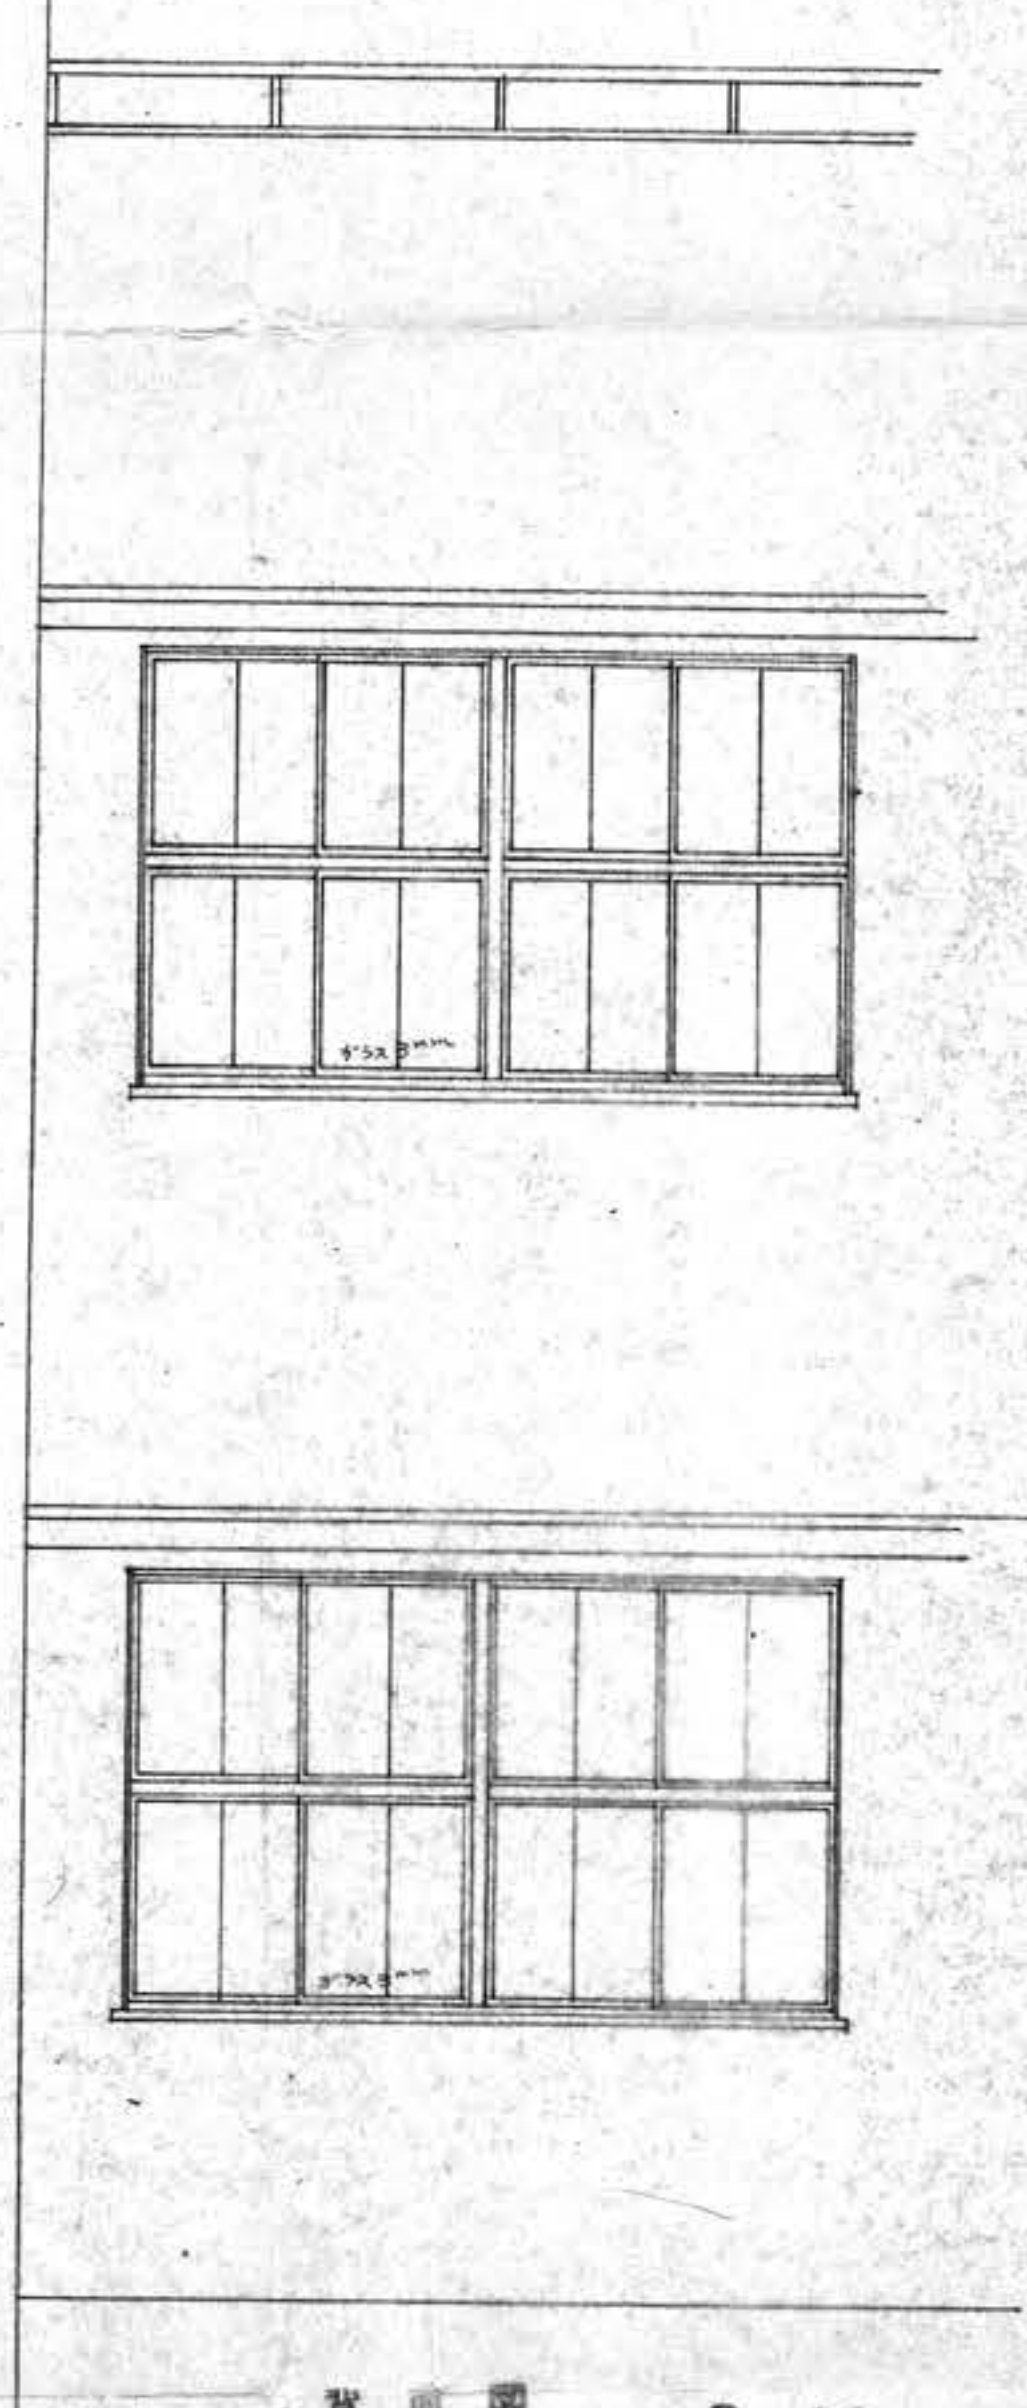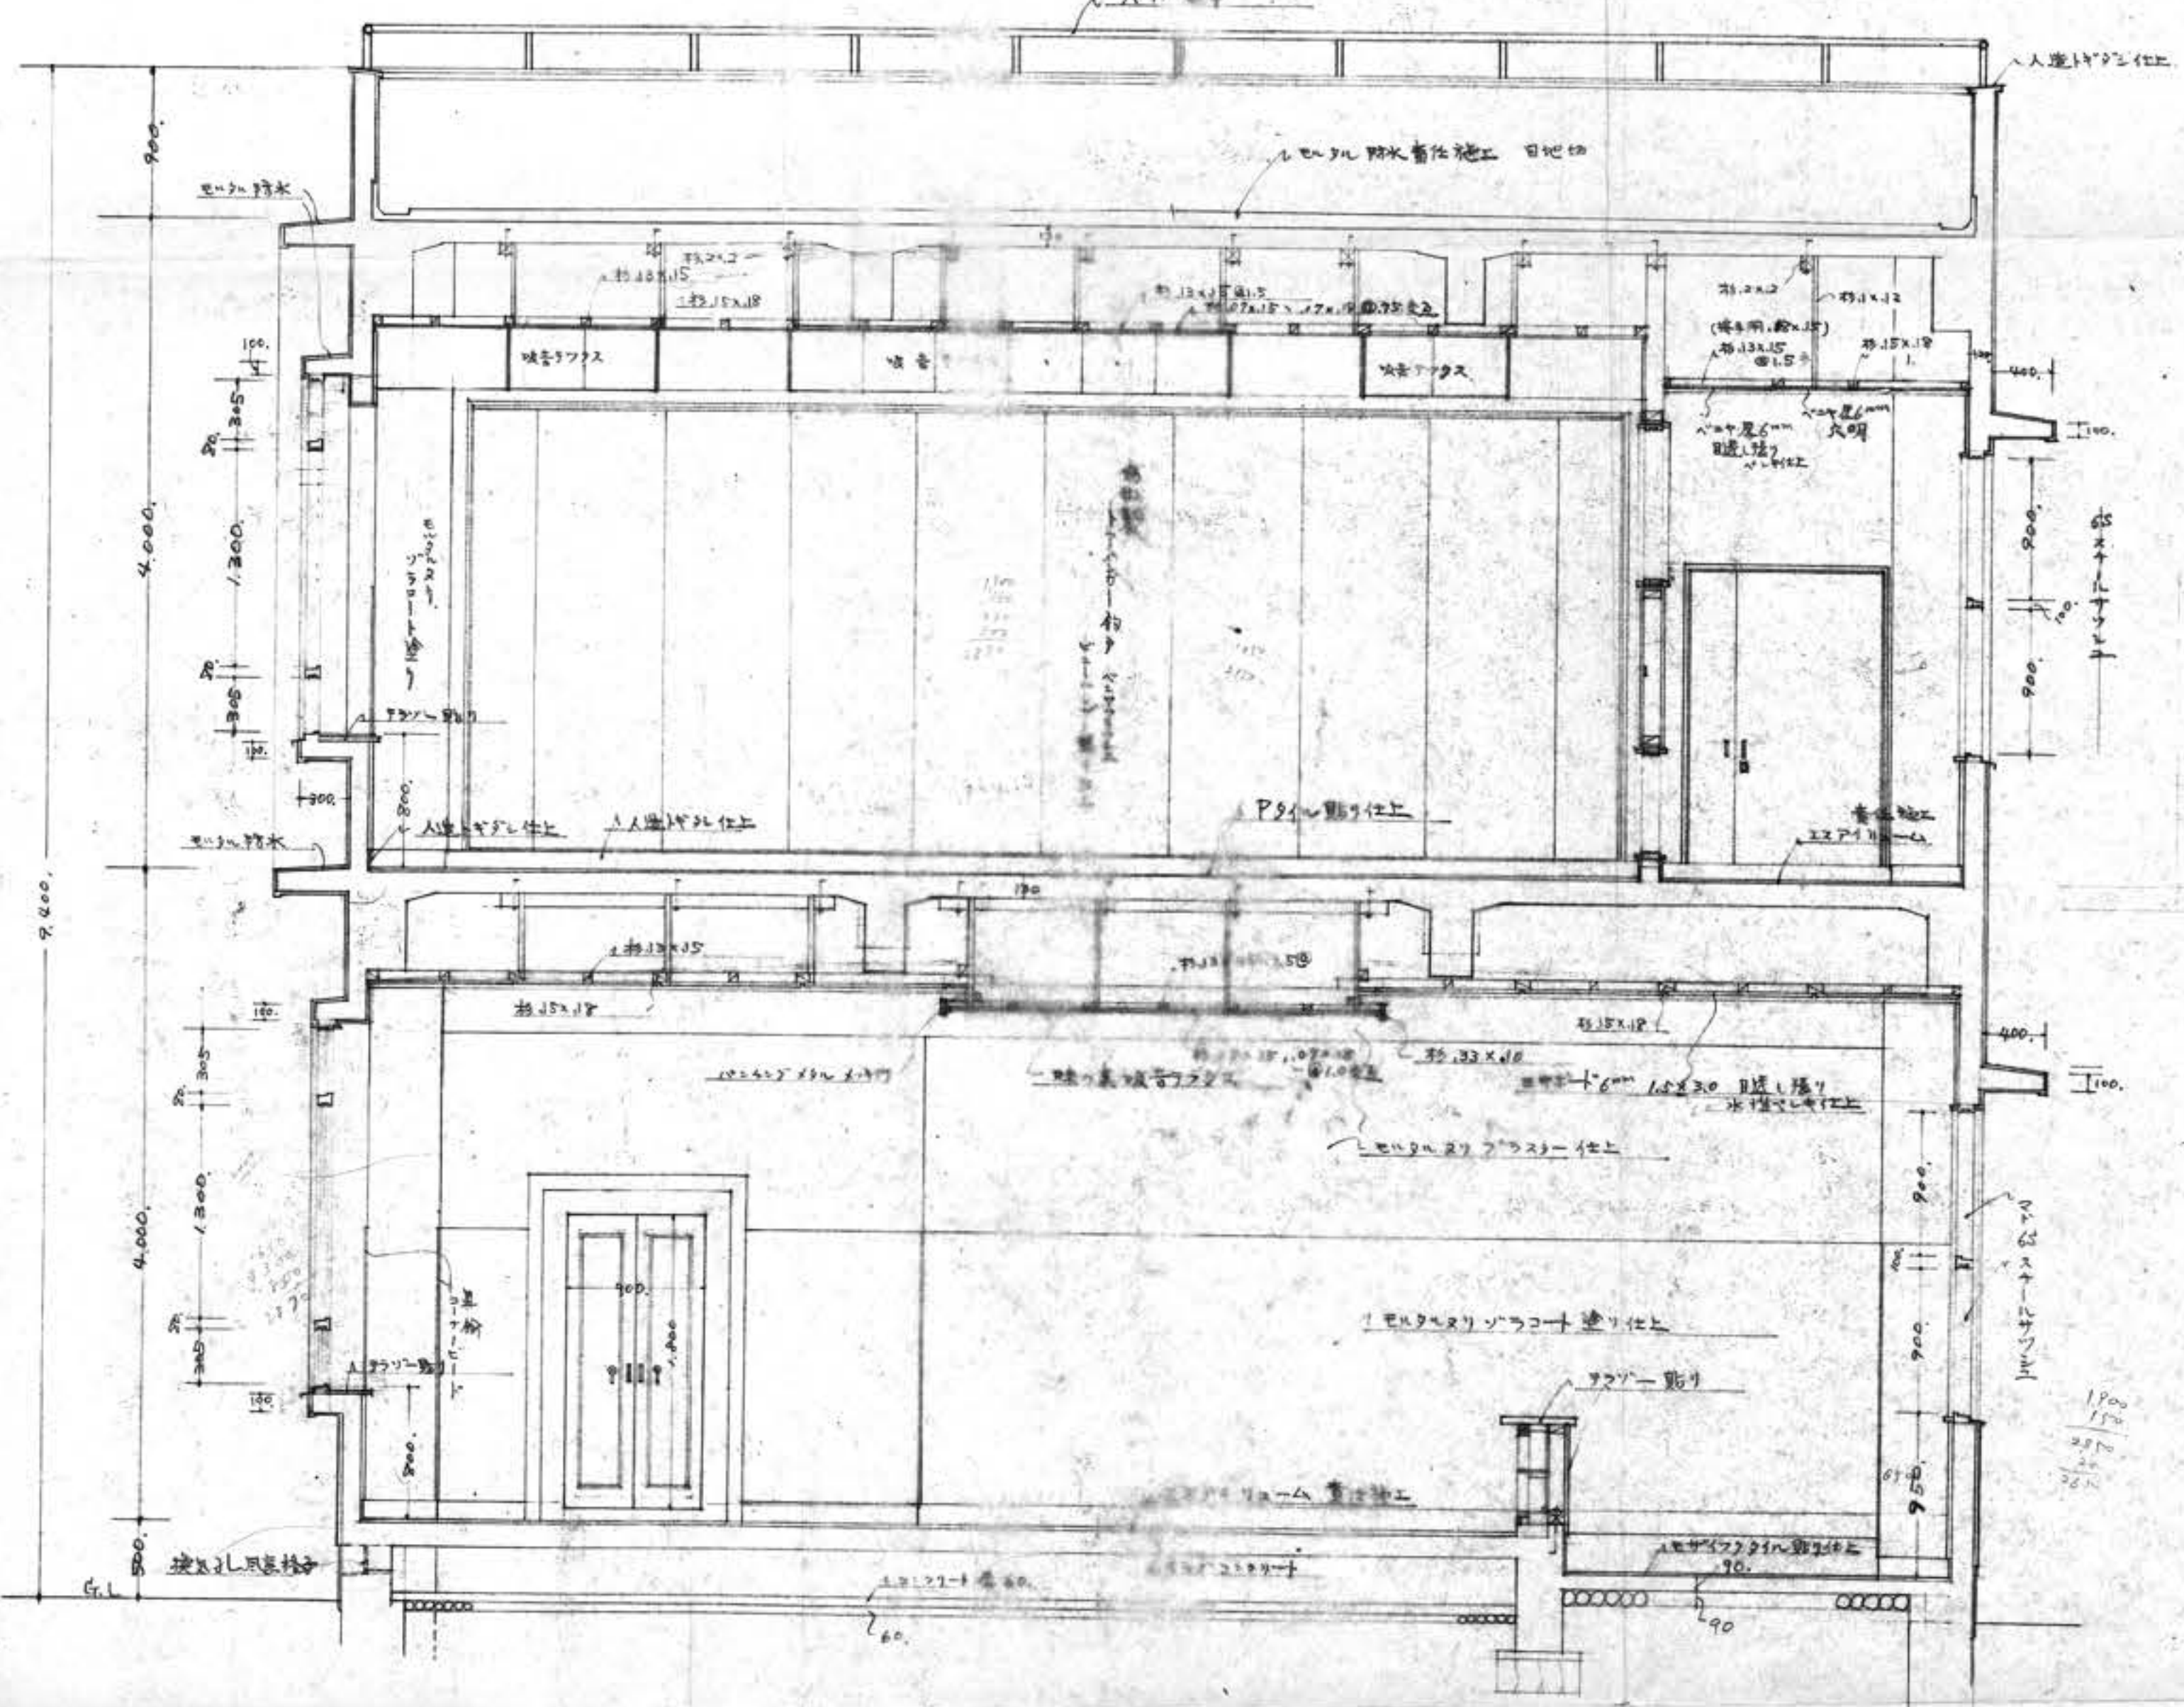


正面図 S-1/32


矩形詳細図 S-1/32

背面図 S-1/32


工事名	豊田町庁舎新築工事
図面名	矩形詳細図
番号	図尺 S-1/32
年月日	
製図者	
豊田市	林金吾
	林一級建築士事務所

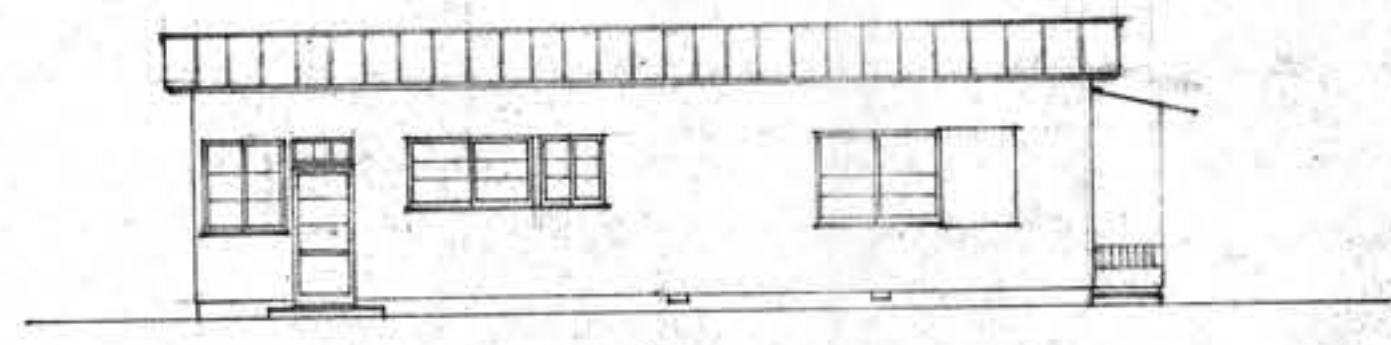

背面圖 S = 1/100

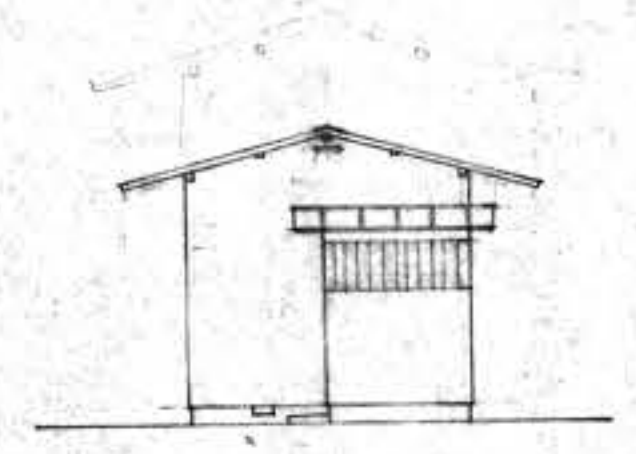


側面圖 S = 1/100

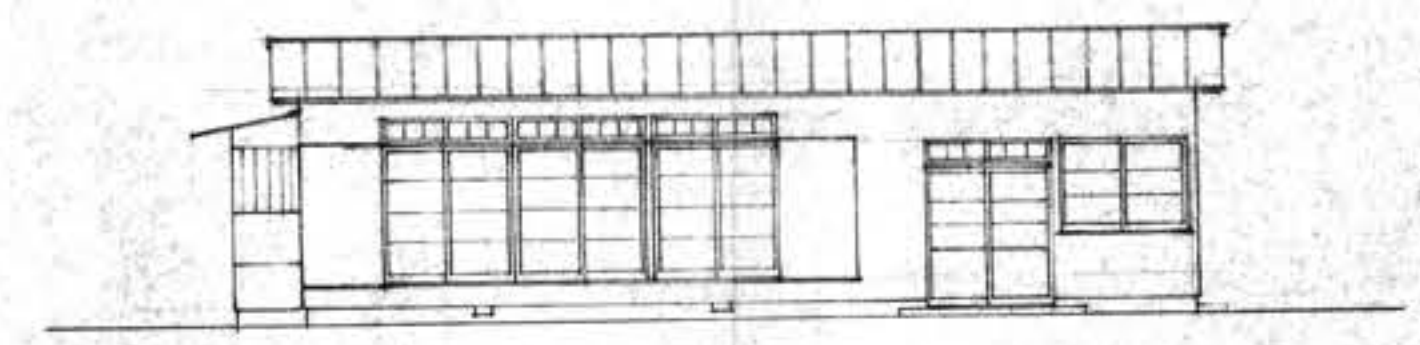


正面圖 S = 1/100




側面圖 S = 1/100

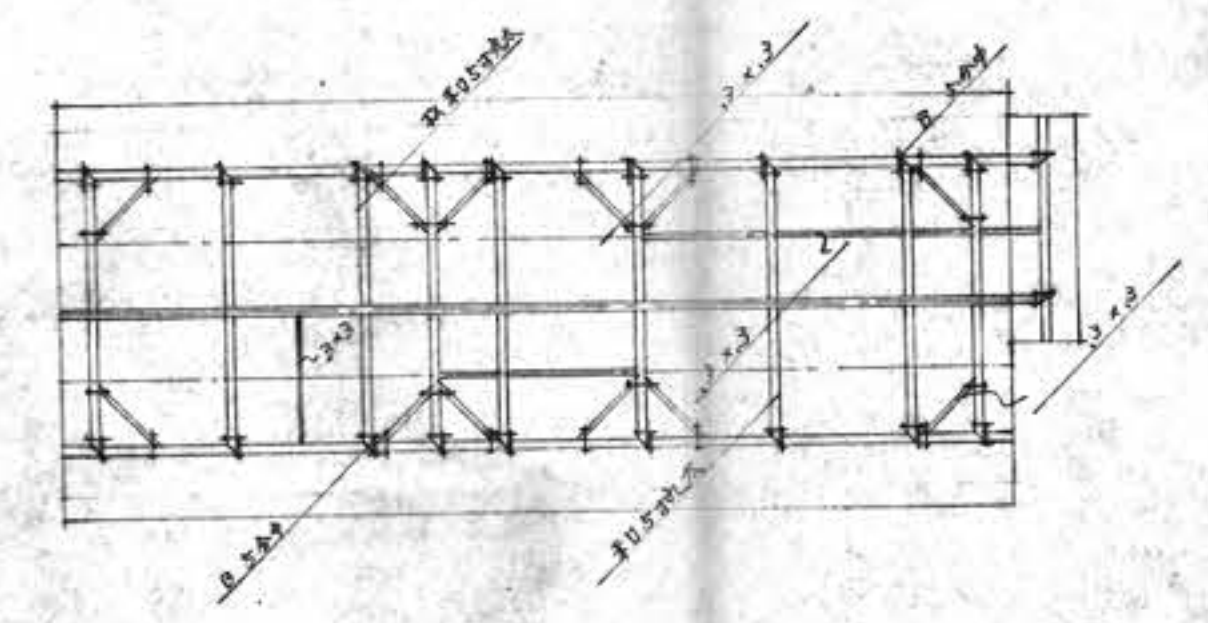


小屋伏圖 S = 1/100

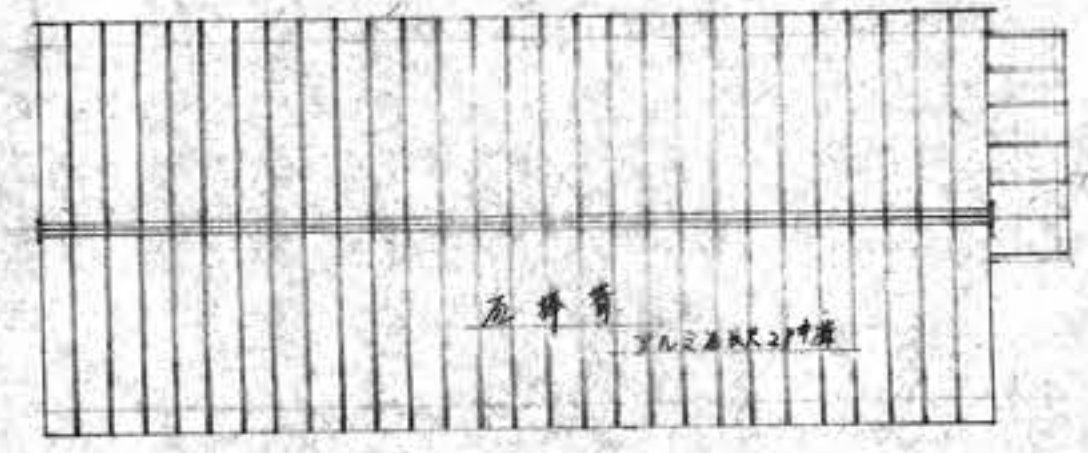


屋根伏圖 S = 1/100

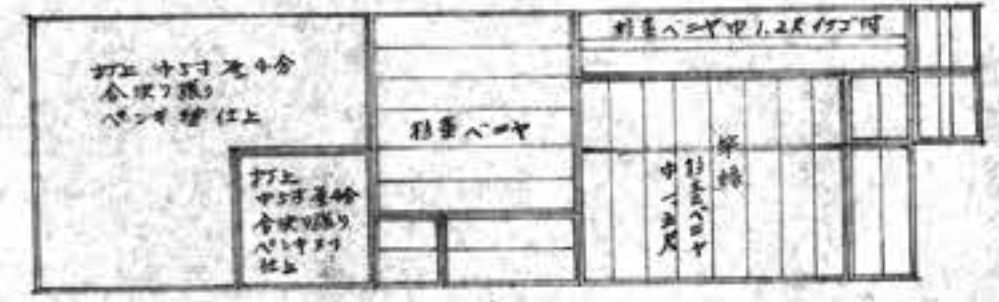


天井伏圖 S = 1/100

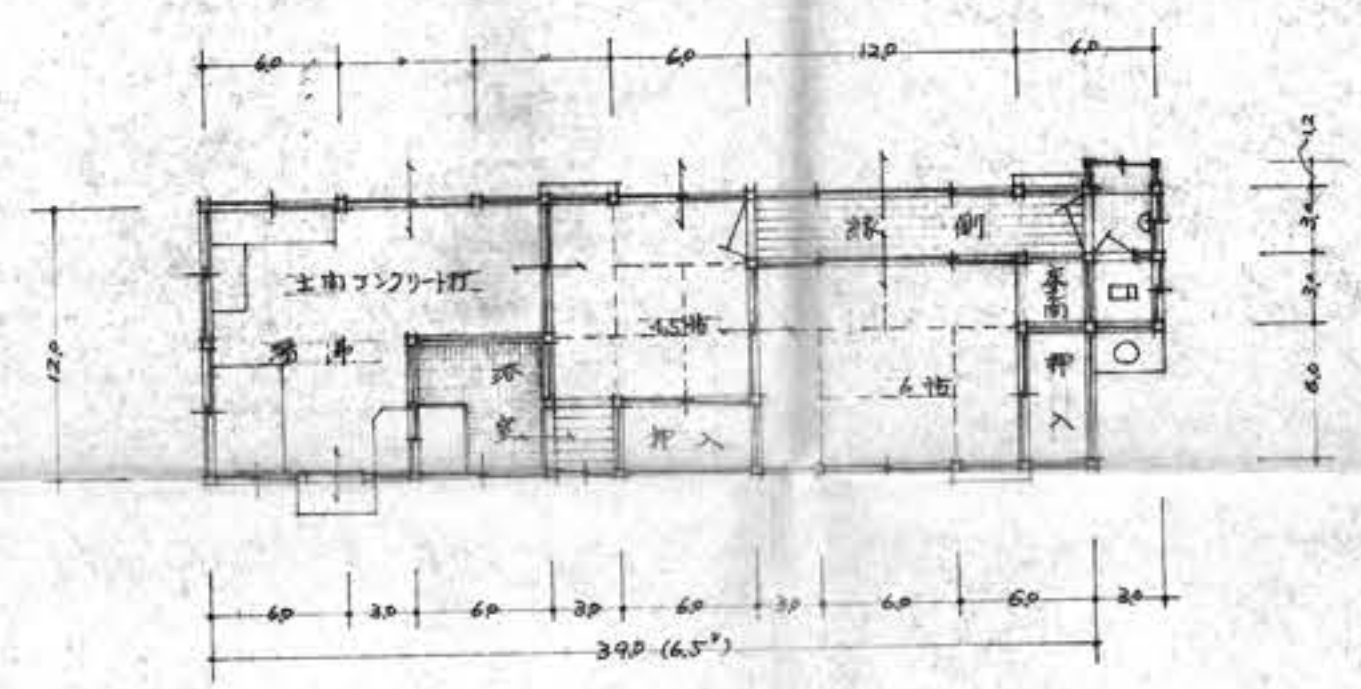

平面圖 S = 1/100

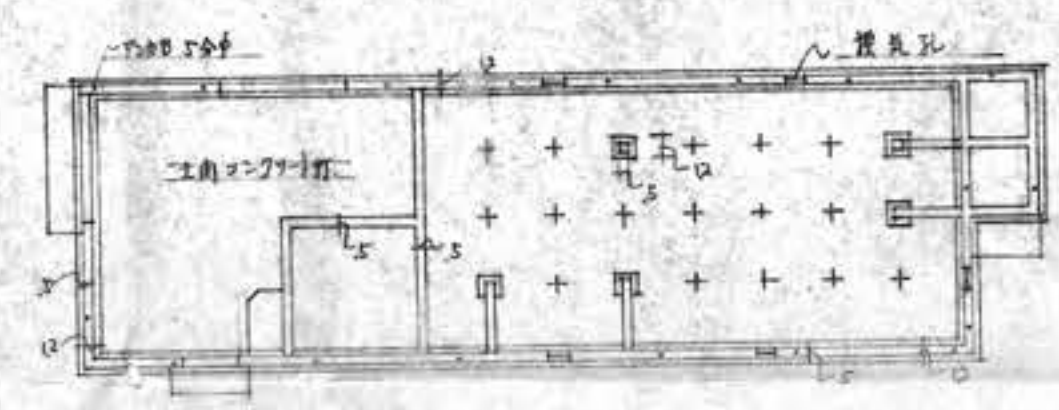


基礎伏圖 S = 1/100

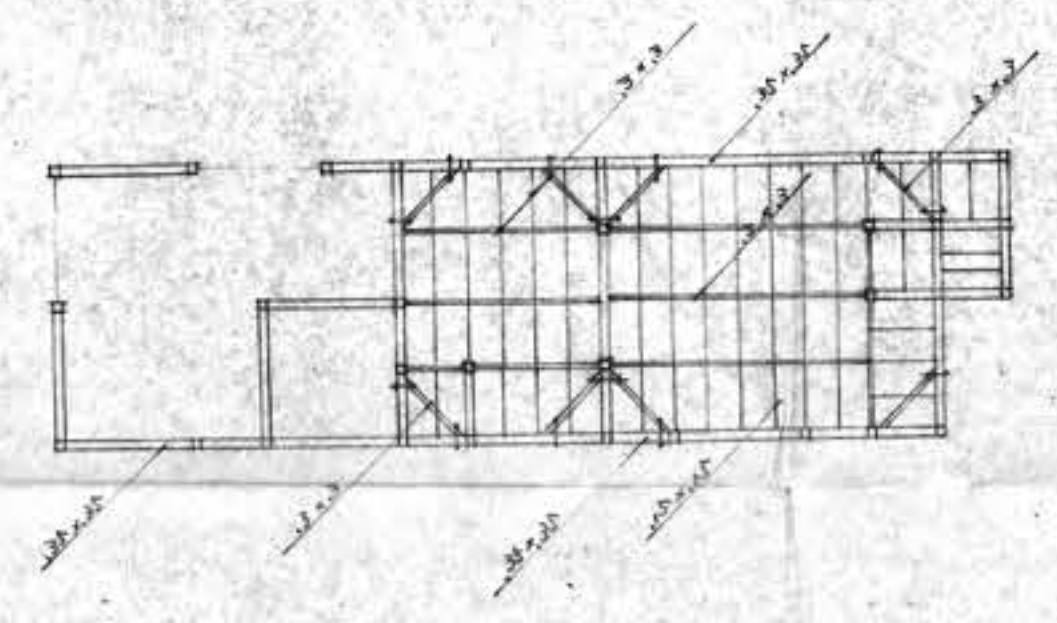


床伏圖 S = 1/100


工事名	豊里村庁舎新築工事
図名	平面図 各伏図
縮尺	1/100
年月日	7.4.25日
製図者	
監製者	林一級建築士事務所

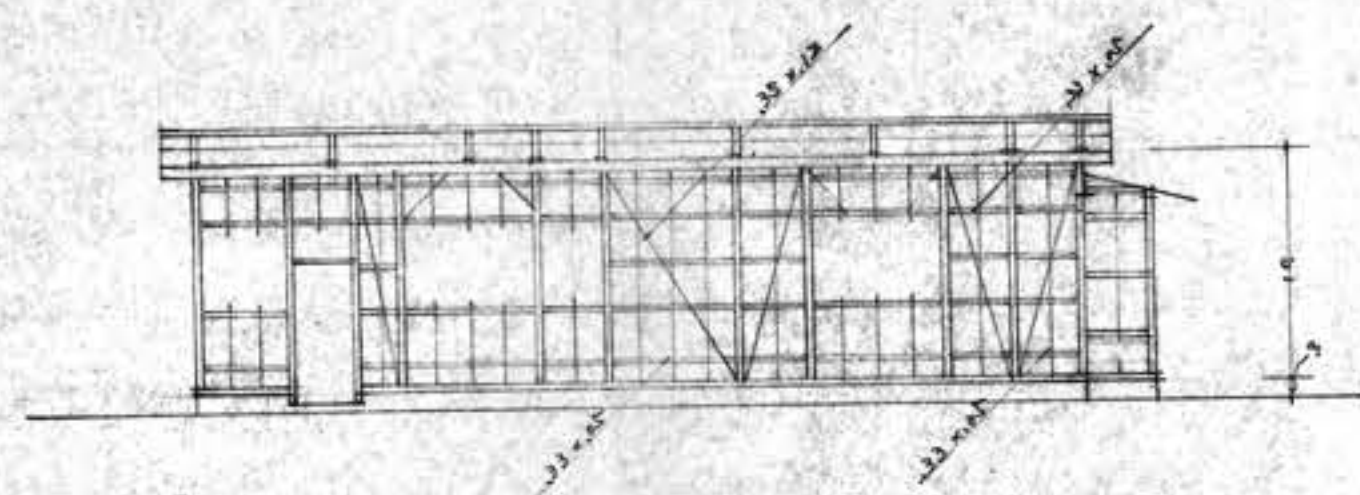


北面軸剖圖
S - 1/100

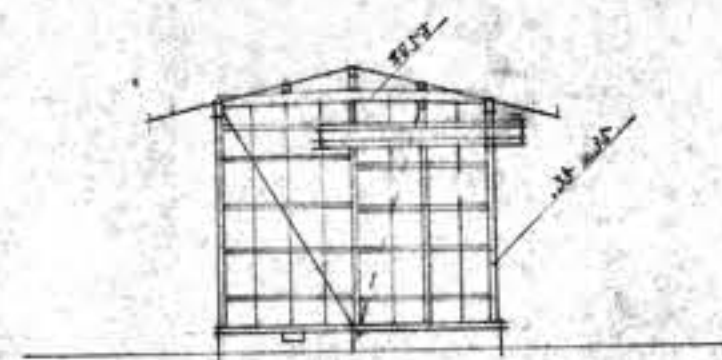


西面軸剖圖
S - 1/100

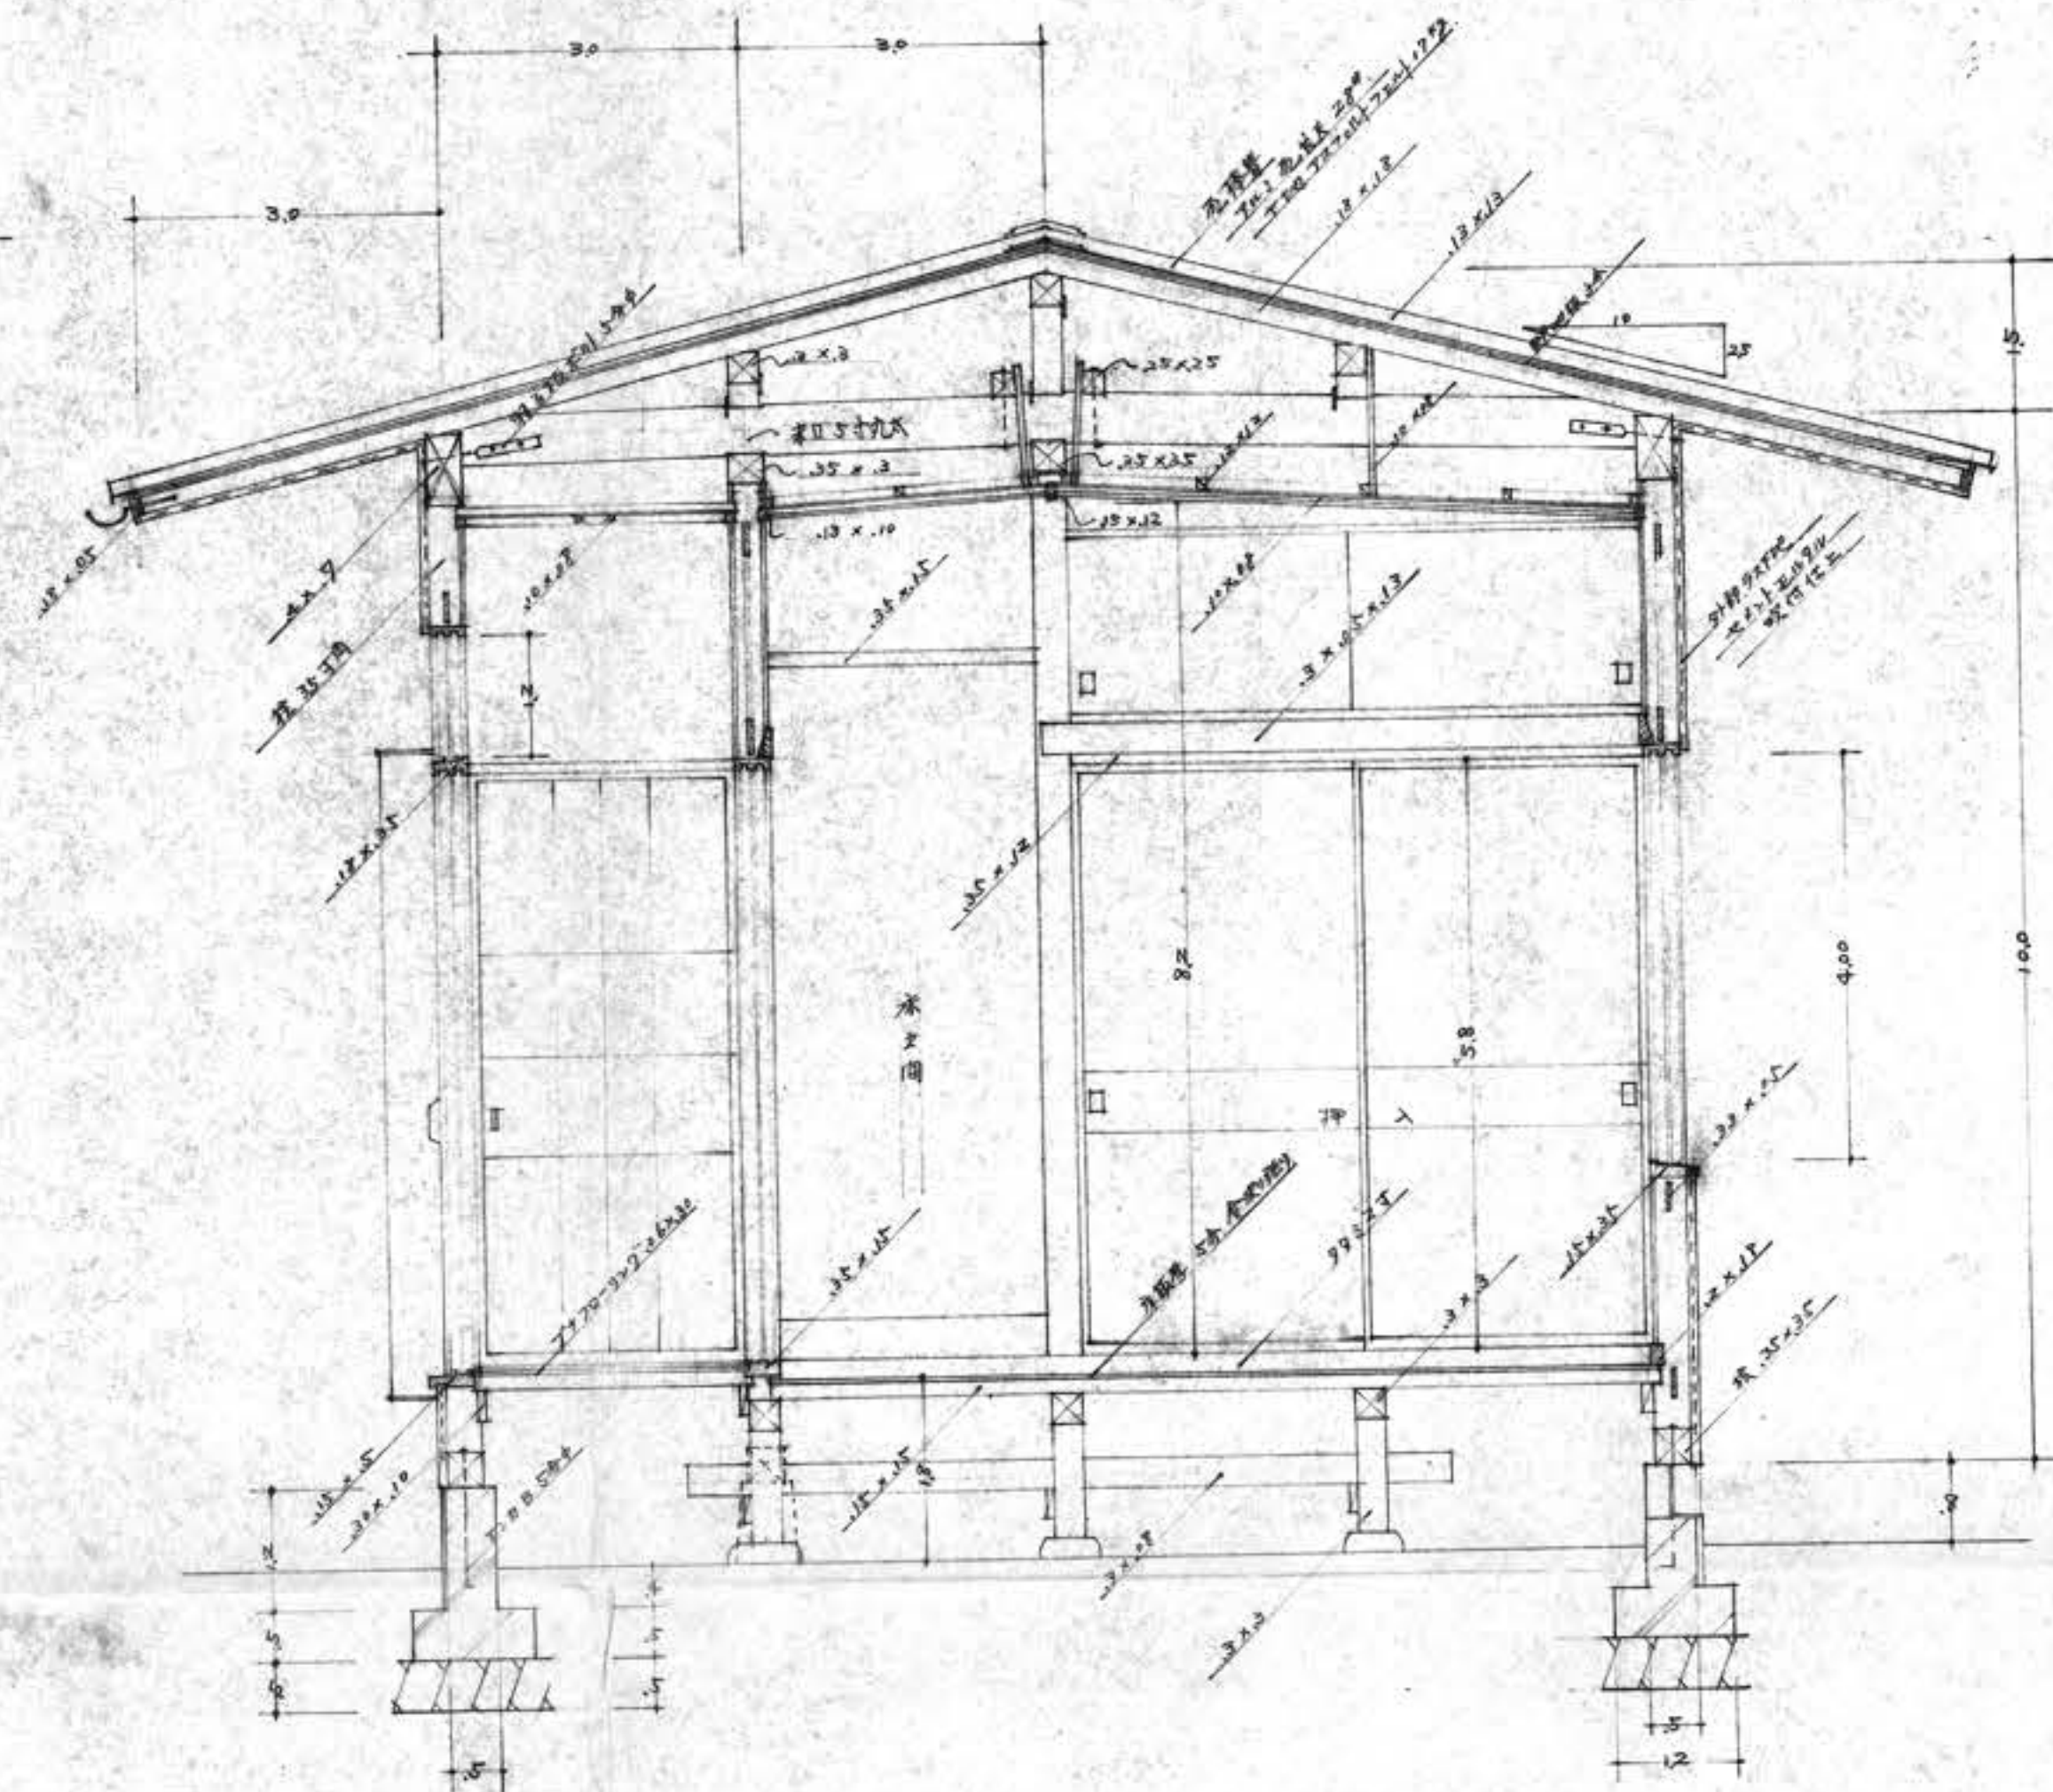

總計算圖
S - 1/

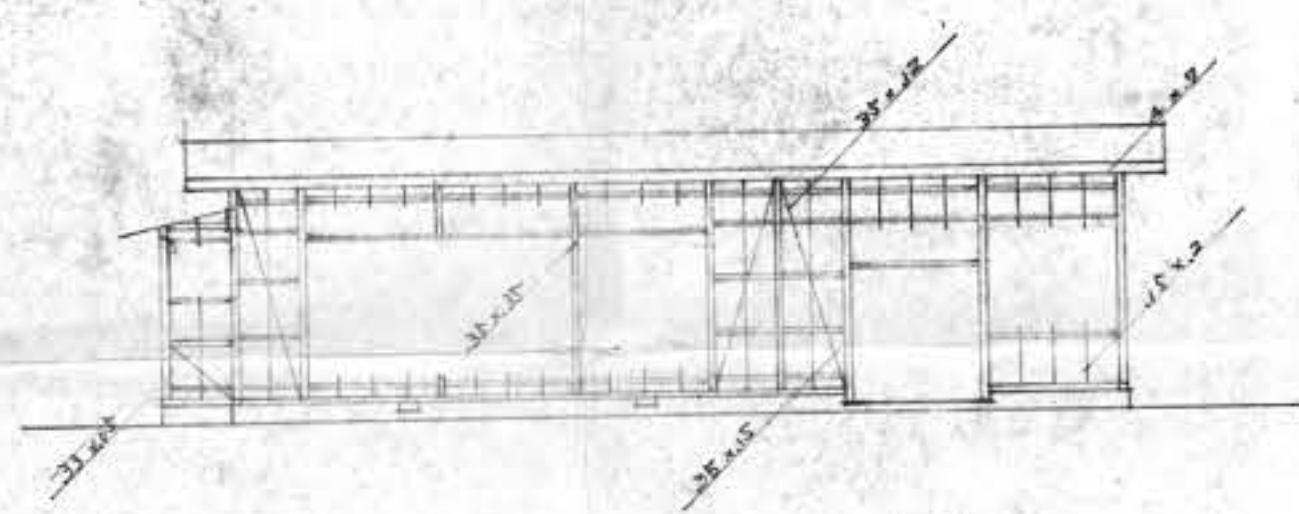

南面軸剖圖
S - 1/100

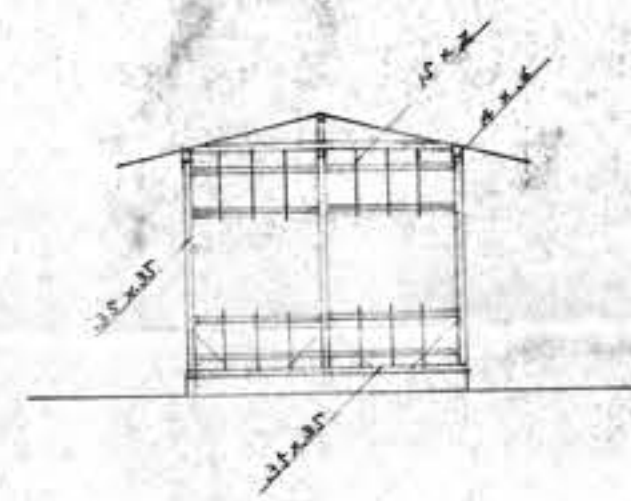

東面軸剖圖
S - 1/100

工程名稱	林一級建築師事務所
圖名	總計算圖
圖號	第 19 號 尺 1/20
年月日	20 年 3 月
繪圖者	林一級建築師事務所
審核者	林一級建築師事務所