

— 200 —

2. 数地状況	管地地価 4547.2 ^円	管地市価 3.8 ^円	都市計画地価 4547.2 ^円	用途地価 4547.2 ^円	防火地価 4547.2 ^円	管地地価 4547.2 ^円
---------	-----------------------------	--------------------------	-------------------------------	-----------------------------	-----------------------------	-----------------------------

3. 構造・規格	<table border="1"> <tr> <td>構造材料</td> <td>SM-50 SS-41</td> <td>SD-30</td> </tr> <tr> <td>単位</td> <td>210</td> <td></td> </tr> </table>	構造材料	SM-50 SS-41	SD-30	単位	210		<table border="1"> <tr> <td>構造</td> <td></td> <td>1</td> <td>11.50</td> <td>4.70</td> </tr> <tr> <td>構造</td> <td></td> <td></td> <td></td> <td></td> </tr> </table>	構造		1	11.50	4.70	構造				
構造材料	SM-50 SS-41	SD-30																
単位	210																	
構造		1	11.50	4.70														
構造																		

4.面積	計	1,179.256	—	1,179.256	その他
計	1,102.273	—	1,102.273		

[illegible]

6.設備		7.その他の工事範囲	
給水設備	☐	排水設備	☐
電気設備	☐	暖房設備	☐
空調設備	☐	換気設備	☐
照明設備	☐	防犯カメラ	☐
エレベーター	☐	非常用発電機	☐
その他		その他	

※上記の項目は、必ずしも全て必要とは限りません。実際の工事内容に合わせて選択してください。

[illegible]

The drawing shows a rectangular building footprint with a total width of 46.650 and a total depth of 30.500. The main interior area is 30.000 wide and 28.000 deep. There are several smaller rectangular areas and a semi-circular area at the top right. Dimensions are given in meters. The area calculations are as follows:

Area	Dimensions	Area (m²)
①	23.5 x 46.45	1,096.275
②	2.0 x 3.0	6.0
③	2.0 x 3.0	6.0
④	2.0 x 3.0	6.0
⑤	2.0 x 3.0	6.0
⑥	2.0 x 3.0	6.0
⑦	2.0 x 3.0	6.0
⑧	2.0 x 3.0	6.0
⑨	2.0 x 3.0	6.0
⑩	2.0 x 3.0	6.0
⑪	2.0 x 3.0	6.0
⑫	2.0 x 3.0	6.0
⑬	2.0 x 3.0	6.0
⑭	2.0 x 3.0	6.0
⑮	2.0 x 3.0	6.0
⑯	2.0 x 3.0	6.0
⑰	2.0 x 3.0	6.0
⑱	2.0 x 3.0	6.0
⑲	2.0 x 3.0	6.0
⑳	2.0 x 3.0	6.0
㉑	2.0 x 3.0	6.0
㉒	2.0 x 3.0	6.0
㉓	2.0 x 3.0	6.0
㉔	2.0 x 3.0	6.0
㉕	2.0 x 3.0	6.0
㉖	2.0 x 3.0	6.0
㉗	2.0 x 3.0	6.0
㉘	2.0 x 3.0	6.0
㉙	2.0 x 3.0	6.0
㉚	2.0 x 3.0	6.0
㉛	2.0 x 3.0	6.0
㉜	2.0 x 3.0	6.0
㉝	2.0 x 3.0	6.0
㉞	2.0 x 3.0	6.0
㉟	2.0 x 3.0	6.0
㊱	2.0 x 3.0	6.0
㊲	2.0 x 3.0	6.0
㊳	2.0 x 3.0	6.0
㊴	2.0 x 3.0	6.0
㊵	2.0 x 3.0	6.0
㊶	2.0 x 3.0	6.0
㊷	2.0 x 3.0	6.0
㊸	2.0 x 3.0	6.0
㊹	2.0 x 3.0	6.0
㊺	2.0 x 3.0	6.0
㊻	2.0 x 3.0	6.0
㊼	2.0 x 3.0	6.0
㊽	2.0 x 3.0	6.0
㊾	2.0 x 3.0	6.0
㊿	2.0 x 3.0	6.0


三橋建築設計事務所

	ブライ	↑	
	レーン	船	来
	情	↑	
	運	↑	
	子	ナ	シ
	レ	船	来

4. 工作物 その他	品名		数量
	単位	備考	
	個	○	品名
	個	○	
	個	○	
	個	○	
	個	○	
	個	○	

1,096,275	
6,0	
52,58	
4,725	
3,1095	
16,617	
1,179,256 ^u	
1,179,256 ^u	

事務所	水 路 國產炭土 第79715号 高木炭堤	工 事 名 称 B & G 財團 國 庫 海 防 計 划 等 查 面 積 表
-----	--------------------------	--

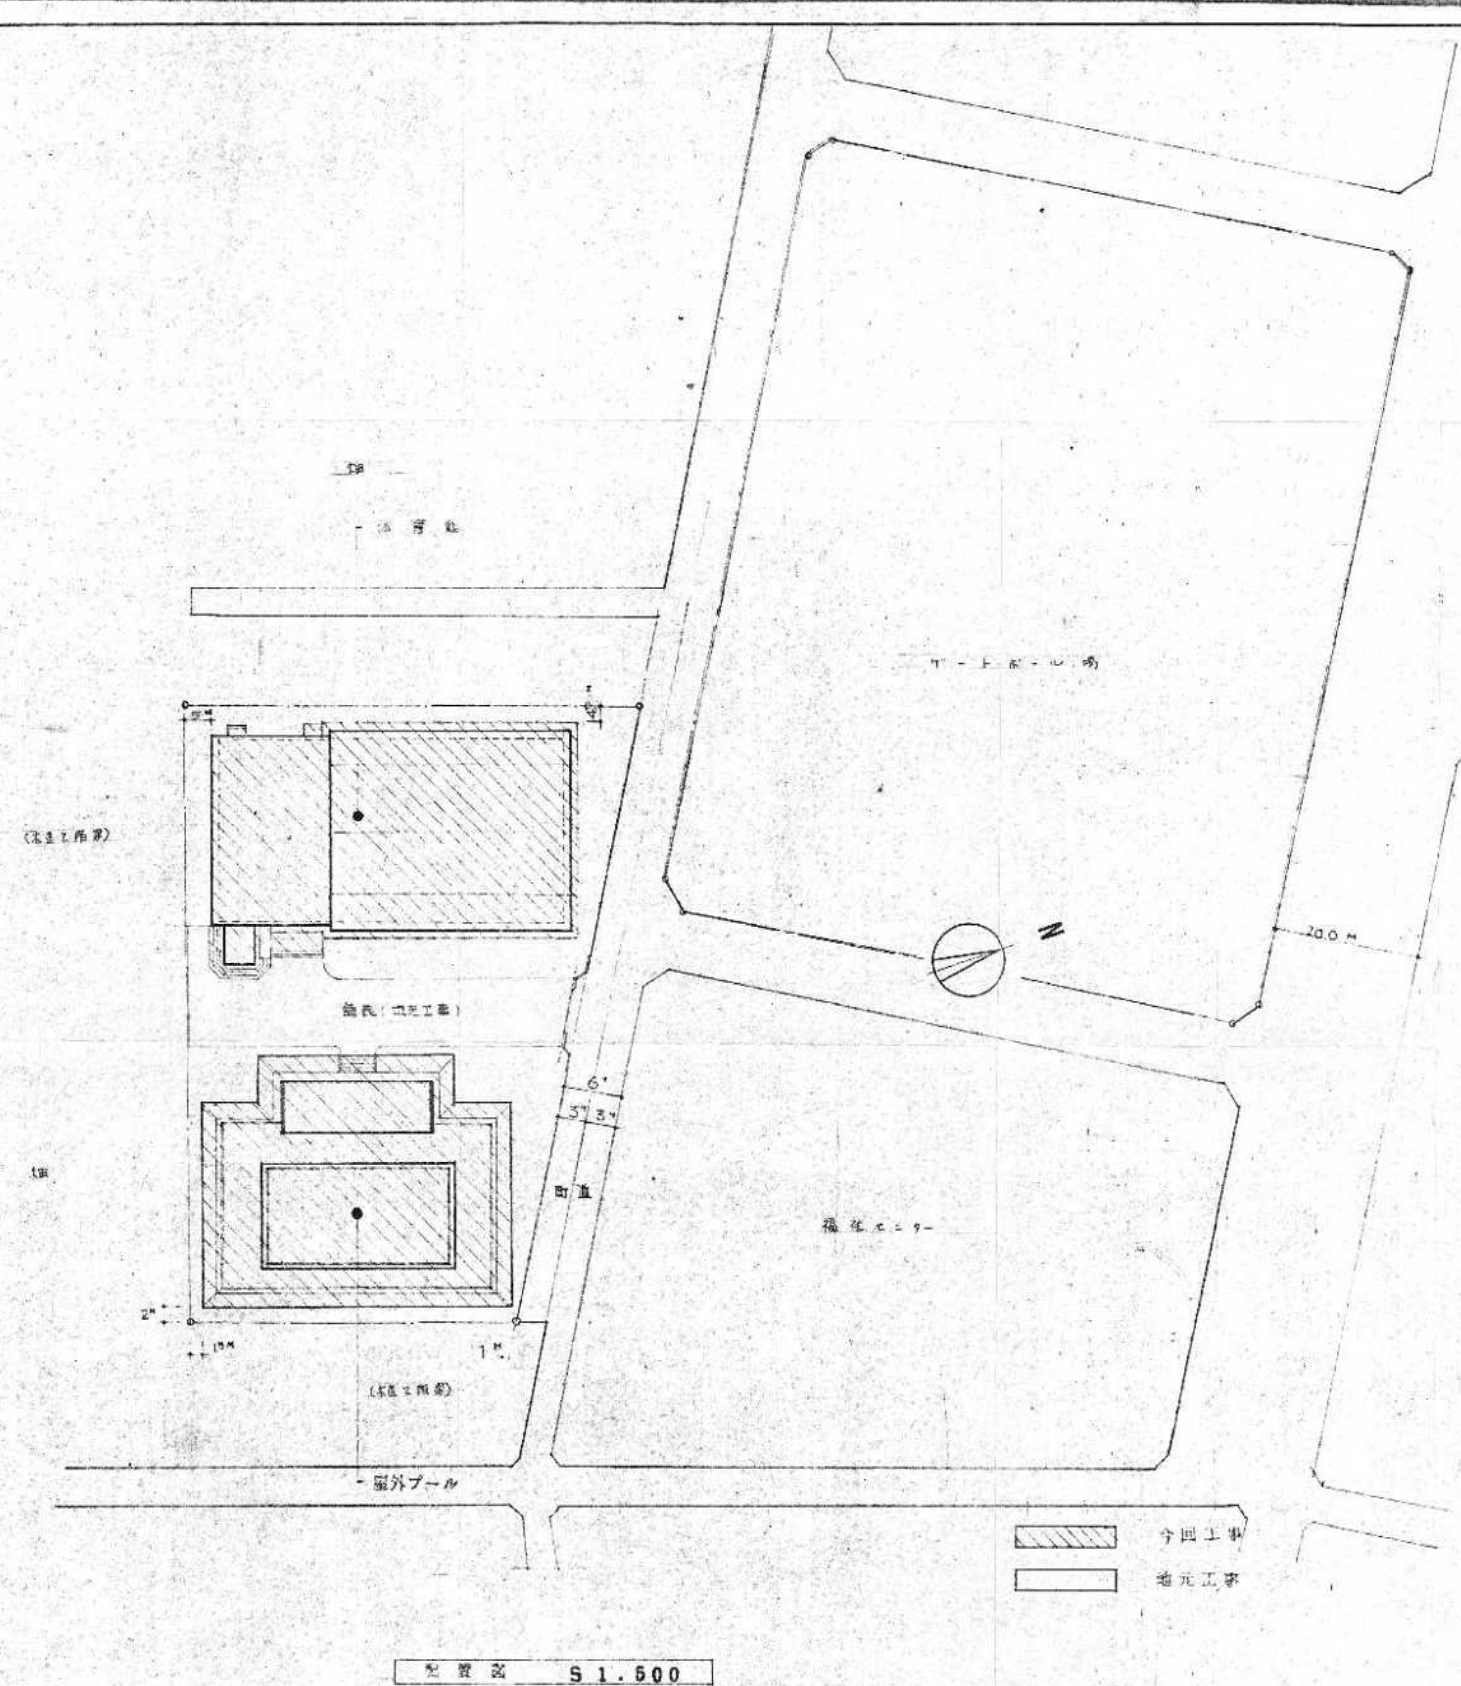

附近案内図 S 1:25,000

今回工事
 地元工事


縮尺 S 1:500

外部仕上表			
	仕 上	決 定 色	備 考
巾 木	モルタル金コテ押	—	
壁・柱型	コンクリート打設(全面標準) アクリル樹脂取付	NQ.719A (ストロ)	
軒 瓦	フシモリアルド06 VP	J5-301	
屋根 (711-7)	コルテン 鋼 (木型折板)		
・ (管理棟)	亜鉛鉄板(木型折板)	G 30 (緑)	
パシリア付	磁器タイル W-66	茶ハントシ	
玄関屋根	アスファルト防水 (準工法)	—	SH-2 防水コンクリート
スチールドア	OP	J5-346	2坪 表 (但し内部は色違い)
金 物 類	OP	J5-332	ブラッア
文字書体	OP		文字はアクリル樹脂「B&G」書体は 環境配慮
壁 紙	OP	J5-332	白ガス管 #125

内部仕上表					
	仕 上	決 定 色		仕 上	決 定 色
鉄 骨	OP	J5-403	玄関ホールの上り階段	TB	入 工 費
防 球 柵子	OP	J5-403	更衣室(男・女)カラスアクリン	編入型板付入	ナシ
器具類入OP	OP	J5-342	便所(男)トイレ入	OP	J5-342
木造具(男)	OP	ト	・ (男) 隠 板	TB	金 牙
・ (女)	OP	ト	・ (女) トイレ入	OP	J5-332
体育館入OP	OP	ト	・ (男) 隠 板	TB	金 牙
格闘室入OP	OP	ト	シャワー室(男・女)アクリン	TB	金 牙
SD&WD付	OP	J5-343	事務室流し台(NK-B型)	標準仕上	標準色
種々のカラム	OP	ト	・ 吊り戸棚(洗面室標準型)	ト	ト
			浴室・洗面室の鏡は鏡面	TB	金 牙

内部仕上表											
	床		巾 木		腰		壁		天 井		備 考
	仕 上	決 定 色	仕 上	決 定 色	仕 上	決 定 色	仕 上	決 定 色	仕 上	決 定 色	
玄関ホール	モルタル金コテ押 (目地切)	—	モルタル金コテ押 VP H-120	ツツ木同色	—	—	モルタル金コテ押 AEP	J5-301	P509 標準色 岩盤吸音板 #12 (170cm×90cm)	標準色	上り階段 (標準色) スリッパ カラム・カラム (170cm)
廊 下	モルタル金コテ押ビニール #2	P-44	ソフト巾木 H-75	H8-8	—	—	ト	ト	ト	ト	標準色 壁紙 (5坪)
事務室	ト	P-62	ト	ト	—	—	PB209 GLI 法 AEP - 壁モルタル金コテ押 AEP	ト	ト	ト	カラム・カラム (170cm) カラム・カラム (170cm) カラム・カラム (170cm)
ミーティングルーム	ト	ト	ト	ト	—	—	PB209 GLI 法 AEP - 壁モルタル金コテ押 AEP (壁出端)	ト	ト	ト	カラム・カラム (170cm) カラム・カラム (170cm)
女子更衣室	ト	P-16	ト	ト	—	—	モルタル金コテ押 AEP	J5-332	アスベストラック #5 AEP (8坪)	J6-341	カラム・カラム (170cm) カラム・カラム (170cm)
・ 便 所	モルタル金コテ押 #25	S-77	—	—	モルタル金コテ押 #100 H-100	SP-120/82	ト	ト	ト	ト	カラム・カラム (170cm) カラム・カラム (170cm)
・ シャワー室	ト	ト	—	—	モルタル金コテ押 #100 H-100 - 壁 H-2000 (7-25坪)	ト	ト	ト	ト	ト	カラム・カラム (170cm) カラム・カラム (170cm)
男子更衣室	モルタル金コテ押ビニール #2	P-10	ソフト巾木 H-75	H8-8	—	—	ト	ト	ト	ト	カラム・カラム (170cm) カラム・カラム (170cm)
・ 便 所	モルタル金コテ押 #25	S-77	—	—	モルタル金コテ押 #100 H-100 - 壁 H-1300 (洗面室標準型)	SP-120/82	ト	ト	ト	ト	カラム・カラム (170cm) カラム・カラム (170cm)
・ シャワー室	ト	ト	—	—	モルタル金コテ押 #100 H-100 - 壁 H-2000 (7-25坪)	ト	ト	ト	ト	ト	カラム・カラム (170cm) カラム・カラム (170cm)
器具庫	モルタル金コテ押 (目地切)	—	モルタル金コテ押 H-100	—	—	—	モルタル金コテ押 (目地切)	ト	ト	ト	カラム・カラム (170cm) カラム・カラム (170cm)
格闘室	ト (目地切)	—	—	—	モルタル金コテ押 H-1300	—	0.77m×1.1m 取付 #20 1.1m×1.1m	—	ト	ト	カラム・カラム (170cm) カラム・カラム (170cm)
アリーナ	LGS 標準床 1.1m×1.1m 下地 アクリル樹脂 #18.77坪 標準色	—	ラウン OSCL	—	木下地 #1.1m×1.1m 取付 #12 1.1m×1.1m	—	コンクリート打設 (全面標準) アクリル樹脂取付 - 壁 H-2000 (7-25坪)	NQ.756A (カラム・カラム)	カラム・カラム #6 77坪 標準色	—	カラム・カラム (170cm) カラム・カラム (170cm)
廊 下 (女子更衣室)	モルタル金コテ押ビニール #2	P-16	ソフト巾木 H-75	H8-8	—	—	モルタル金コテ押 AEP	J5-332	アスベストラック #5 AEP (8坪)	J6-341	カラム・カラム (170cm) カラム・カラム (170cm)
・ (男子更衣室)	ト	P-10	ト	ト	—	—	ト	ト	ト	ト	カラム・カラム (170cm) カラム・カラム (170cm)

色票番号とマンセル値表			
#5 205 - 25YR6/13	#6 401 - 5GY9/1	#10 737 - 10B6/7	
#5 257 - 7.5YR7.5/16	#7 403 - 7.5GY8/3	#11 746 - 10B5/10	
#5 301 - 25Y9/3	#7 410 - 10GY8/4		
#5 335 - 25Y9/5	#7 413 - 10GY6.5/6		
#5 342 - 25Y9/4	#8 505 - 25G3/5		
#5 346 - 25Y8/16	#10 707 - 10B7/6		

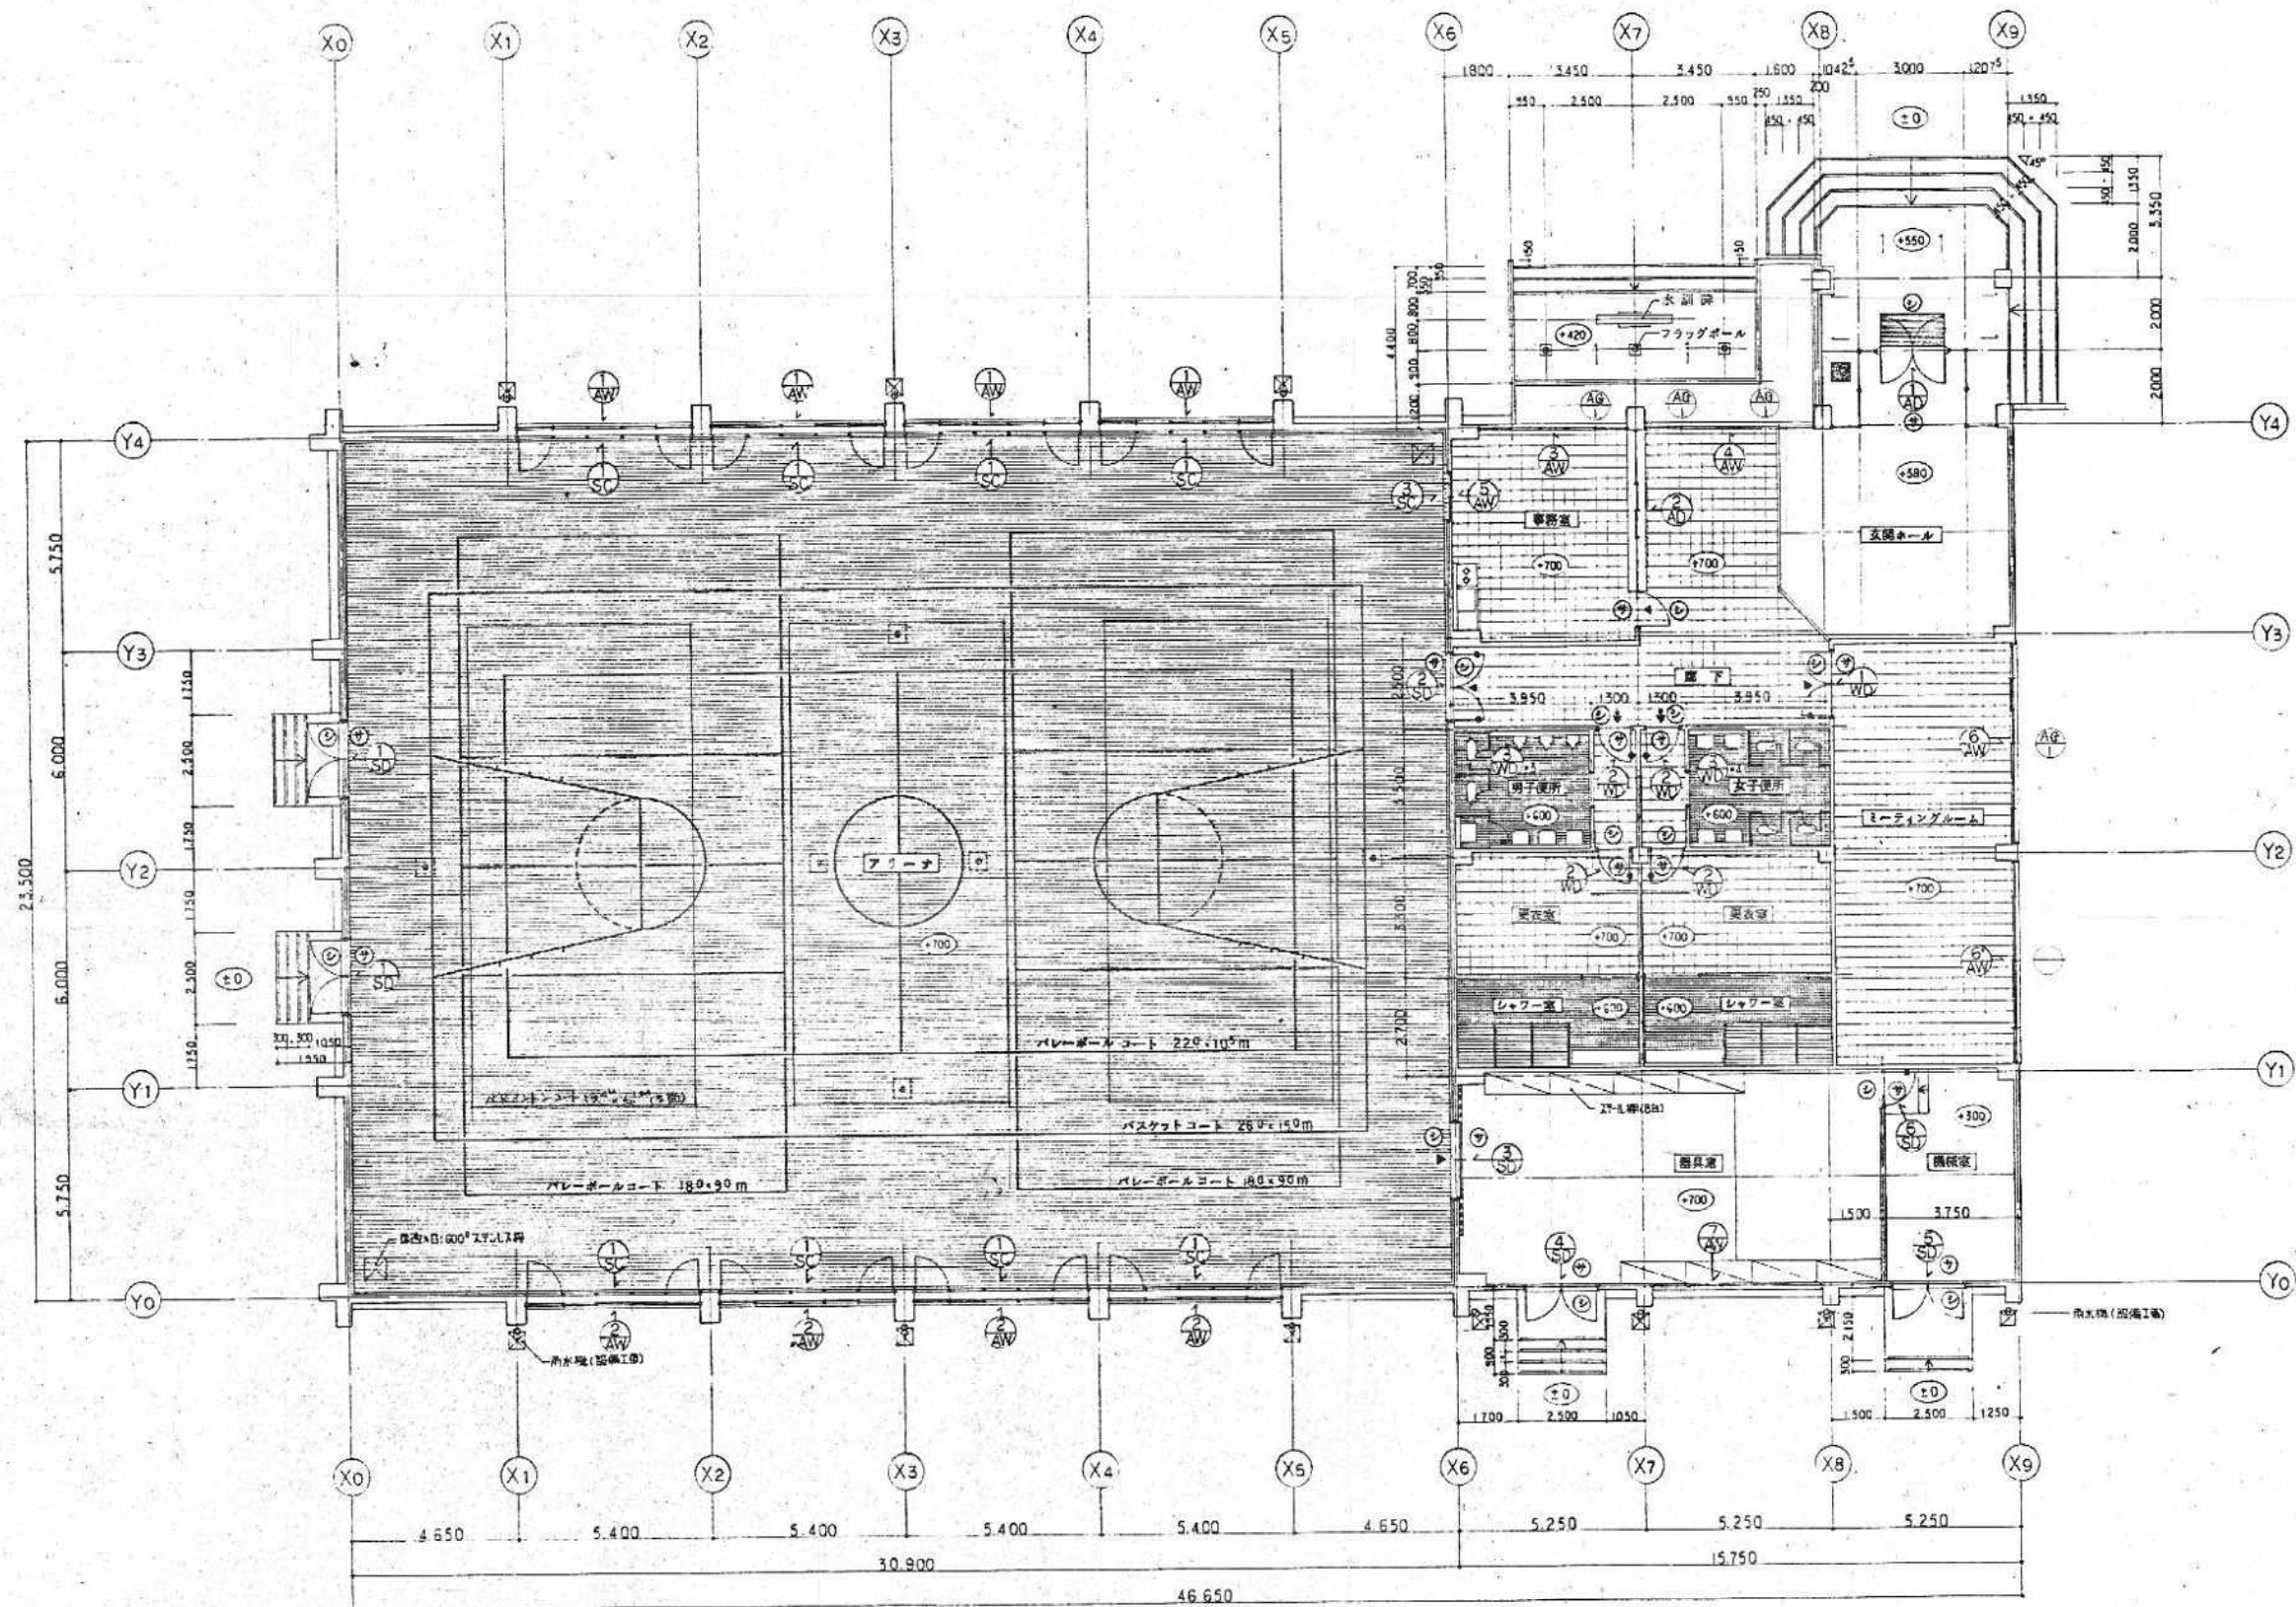

▼ : 窓を凡で示す。(型名は 事務室・ミーティングルーム・アリーナ・器具庫 の 4ヶ所を以て) 取付位置は最上階加算部と43. 階に200は算入。取付。
 ◆ : シンボルとして示す。最上階に取付。(H・PL・1500)
 ⊕ : 戸開きを示す。
 ⊙ : 戸閉きを示す。⊙ : 戸開きを示す。⊙ : 戸閉きを示す。

三橋建築設計事務所

図面番号 第79715号本棟図



B&G財団 岡部 海洋センター建設工事


図面名 体育館

平面図


1:100

A 6003

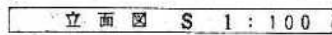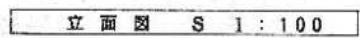[illegible]

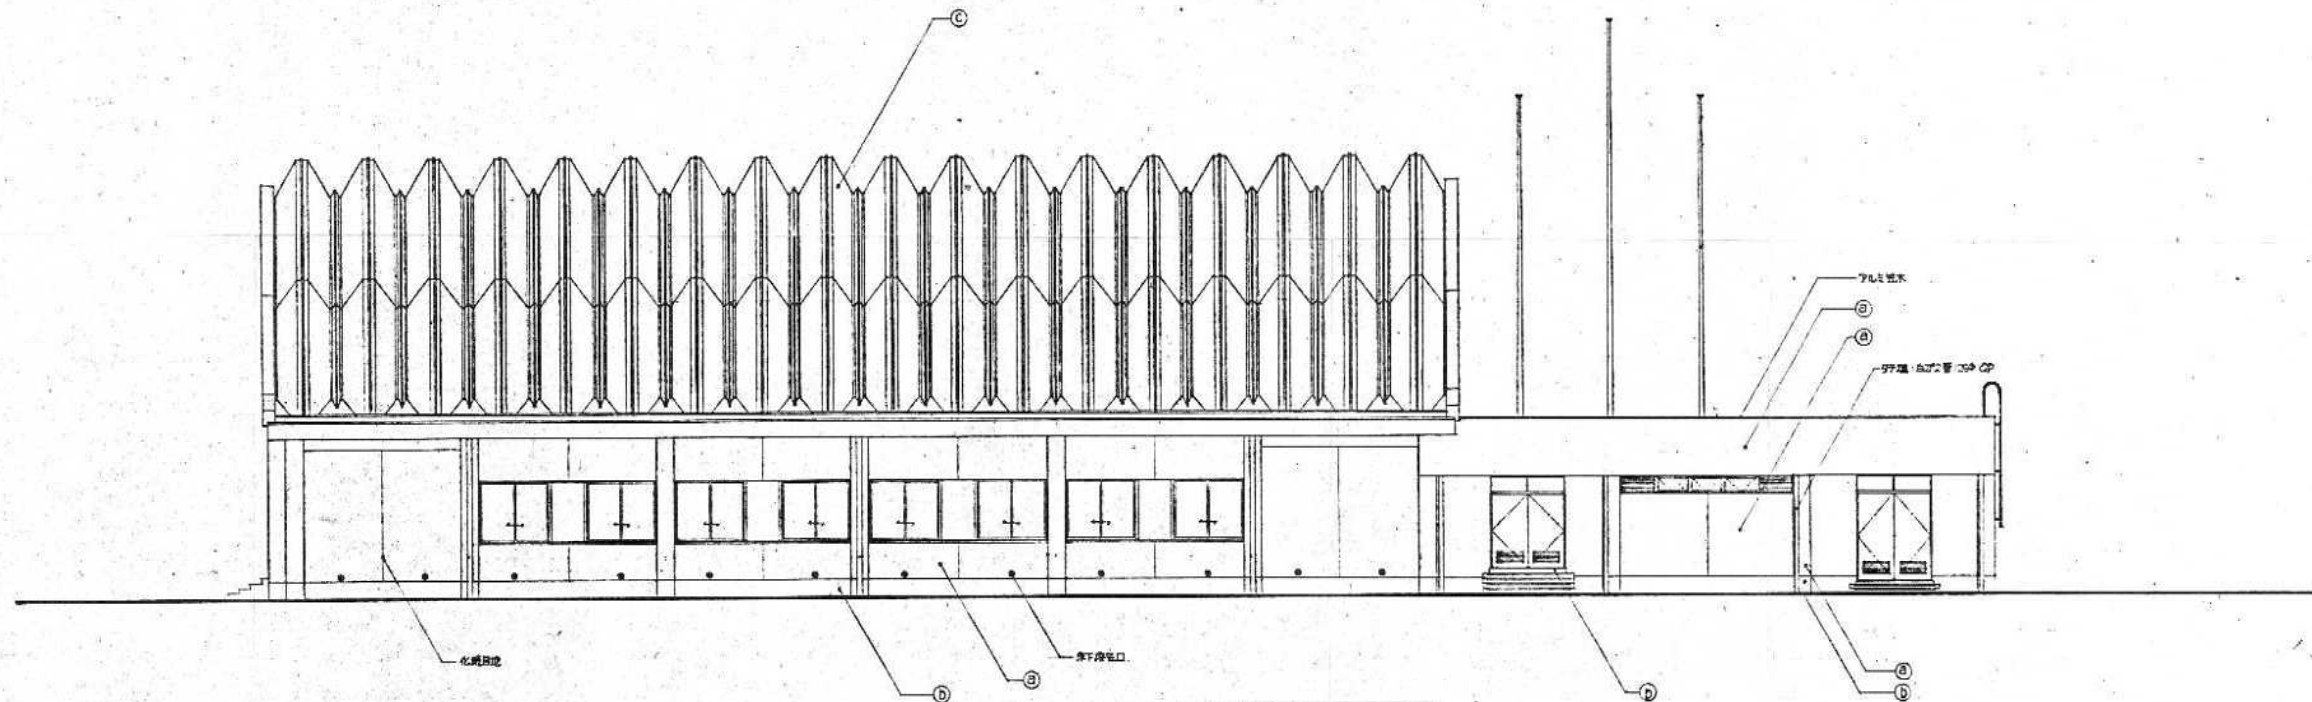



立面図 S 1:100






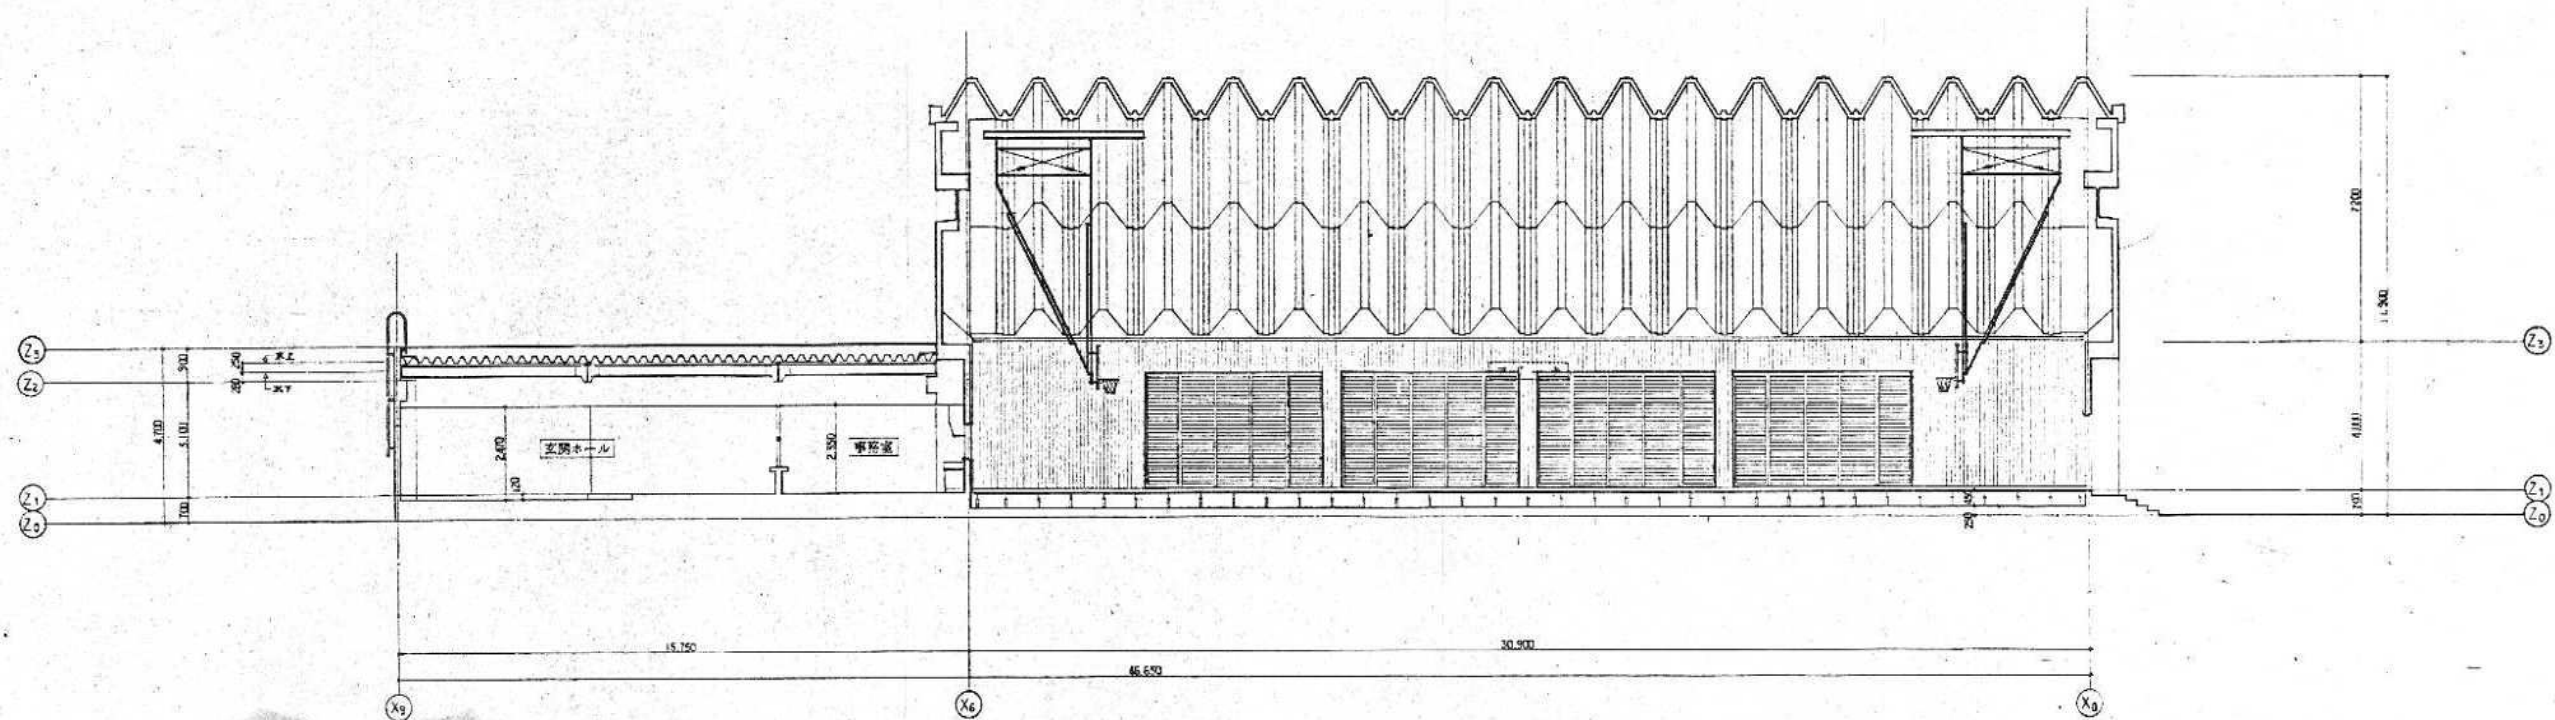



断面図 S 1:100

図名 図号 図尺 図例	設計 三橋建築設計事務所	設計者 三橋建築設計事務所 〒79715 高木東雄	工事名称 B&G 財団 国 立 海洋センター建設工事 図面名称 立面図 1:100	図番 体育館 A 6006
---	----------------------------	--	--	------------------------------------

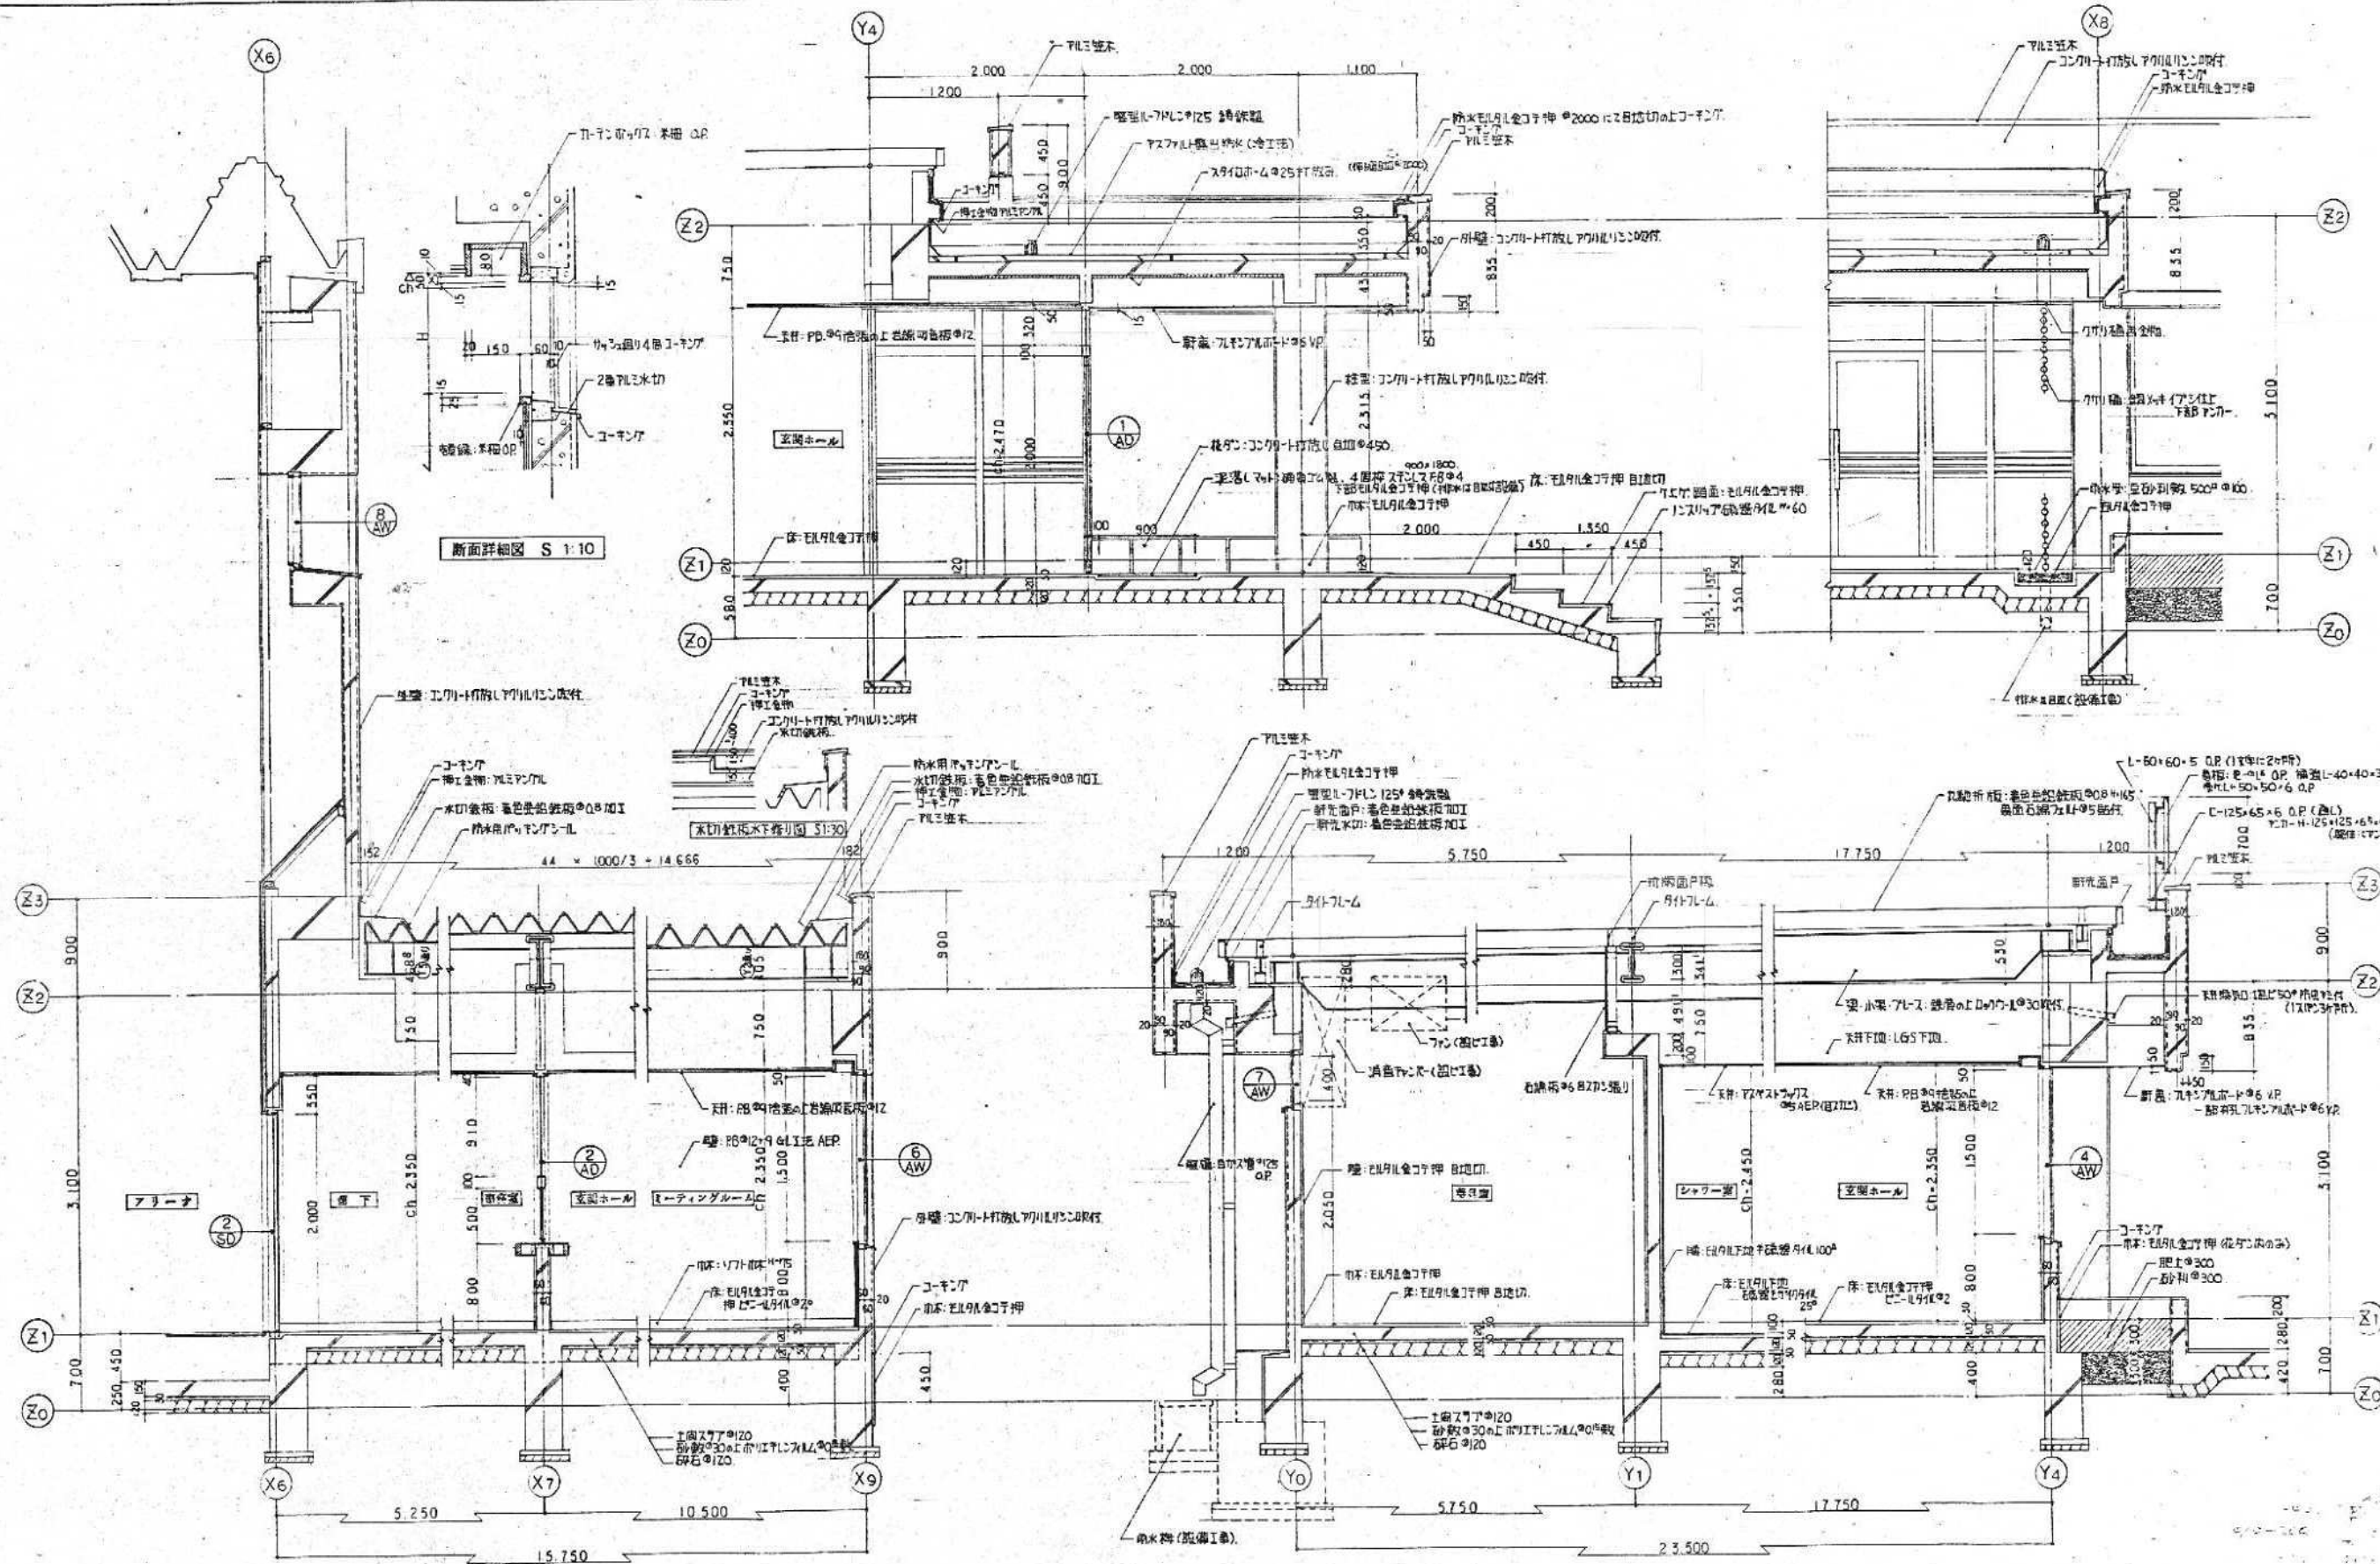

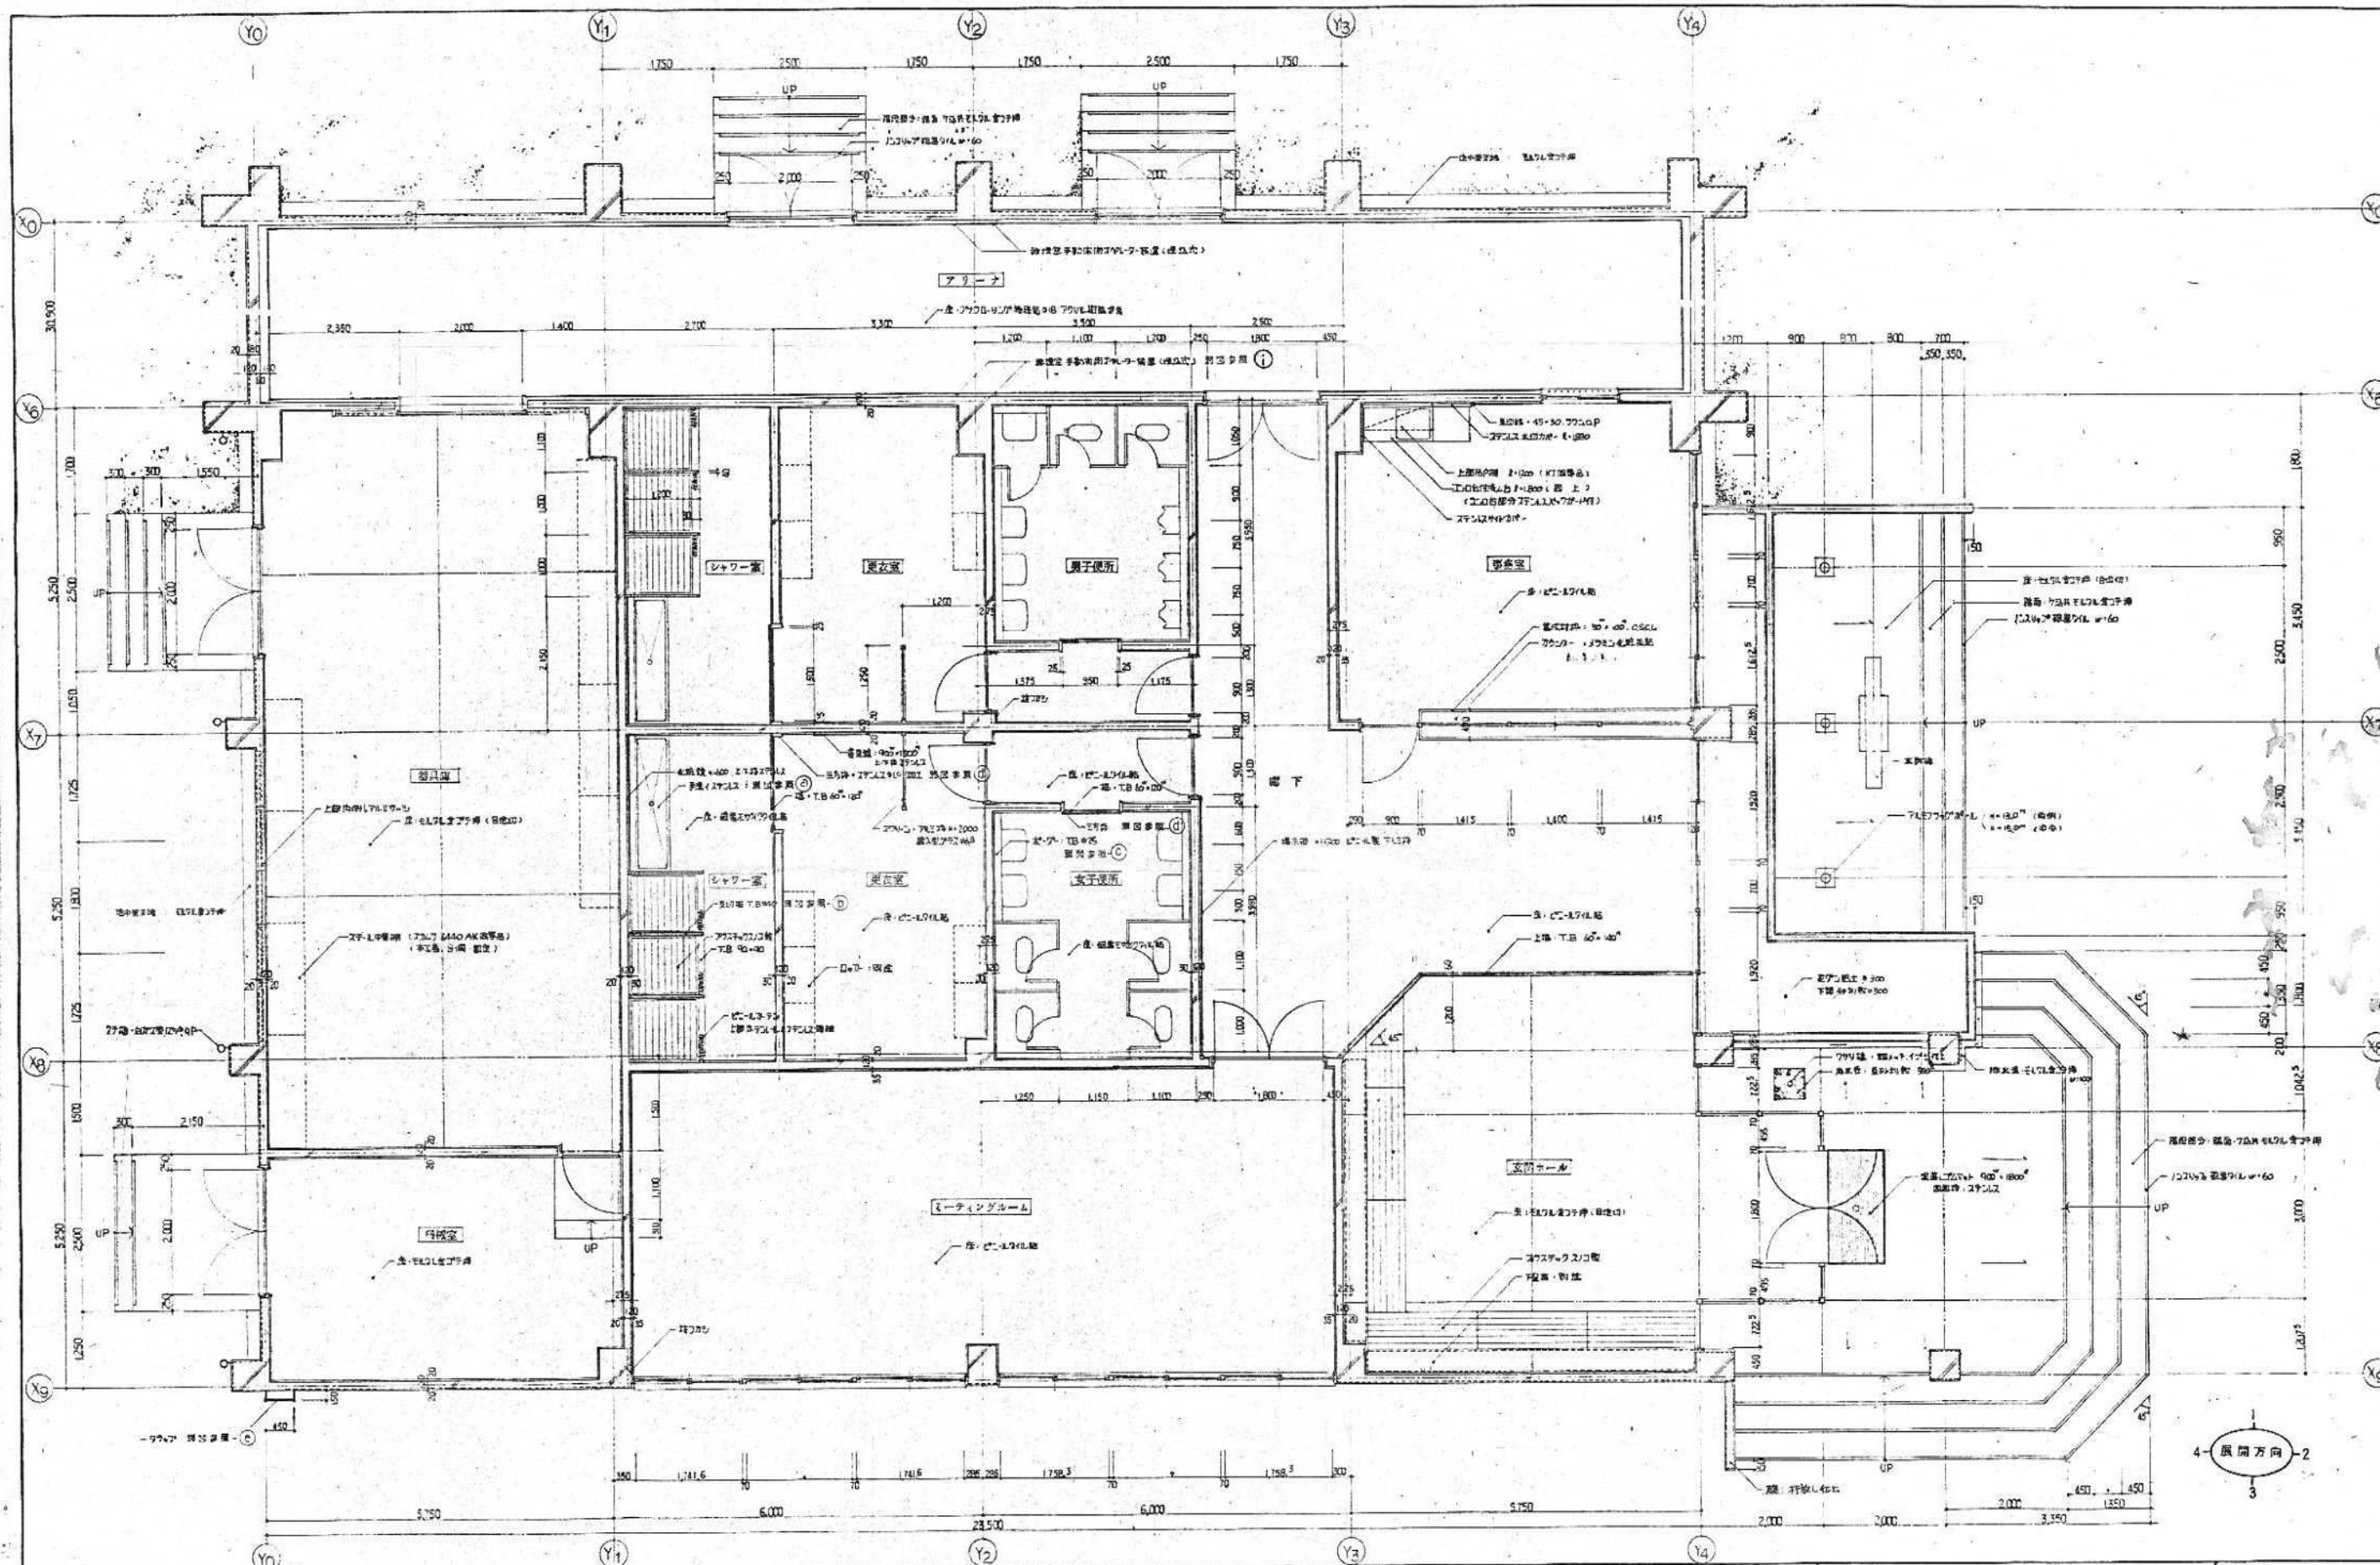

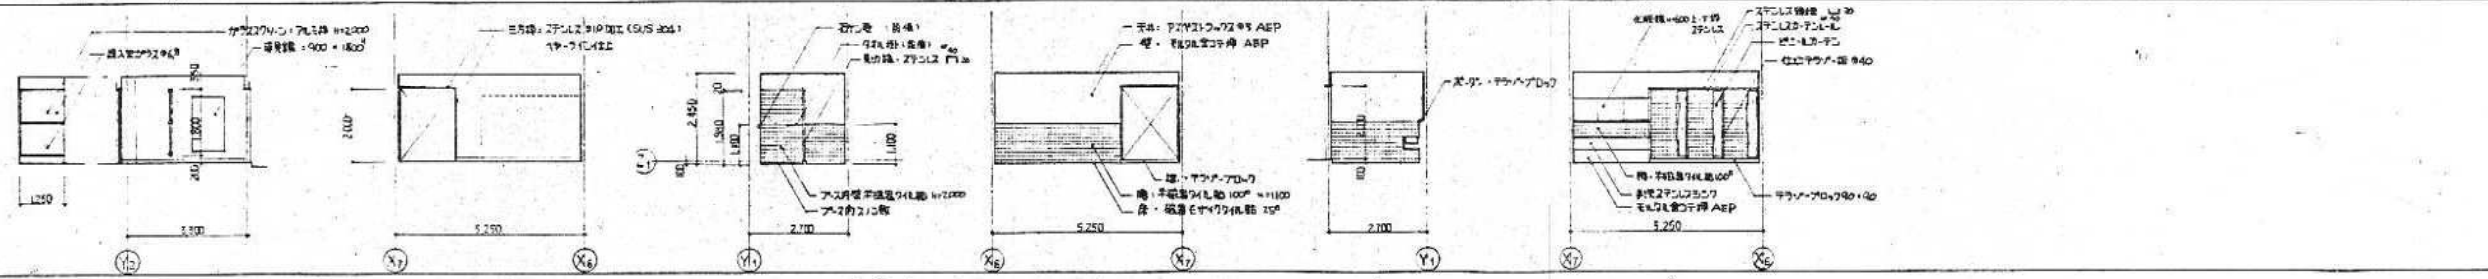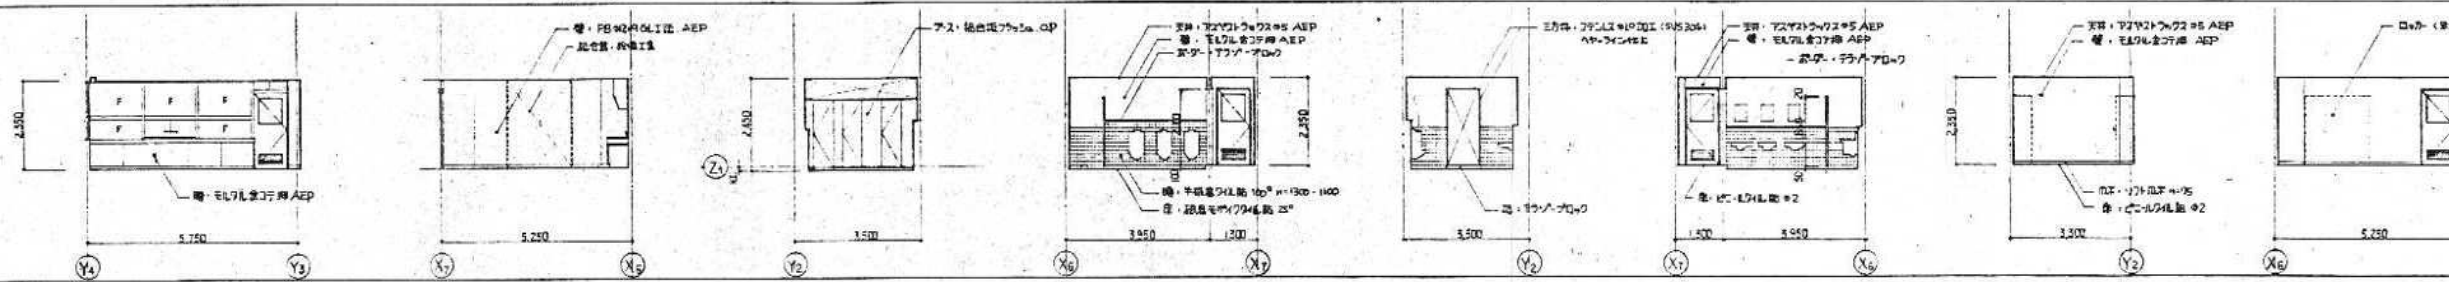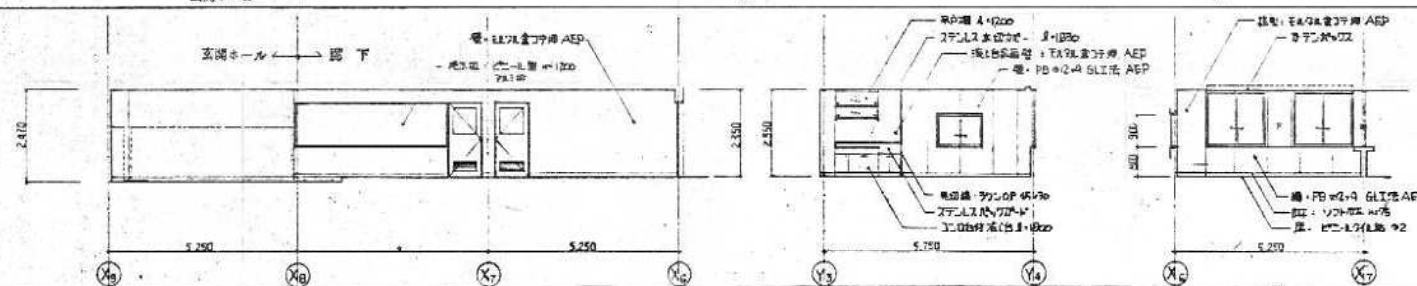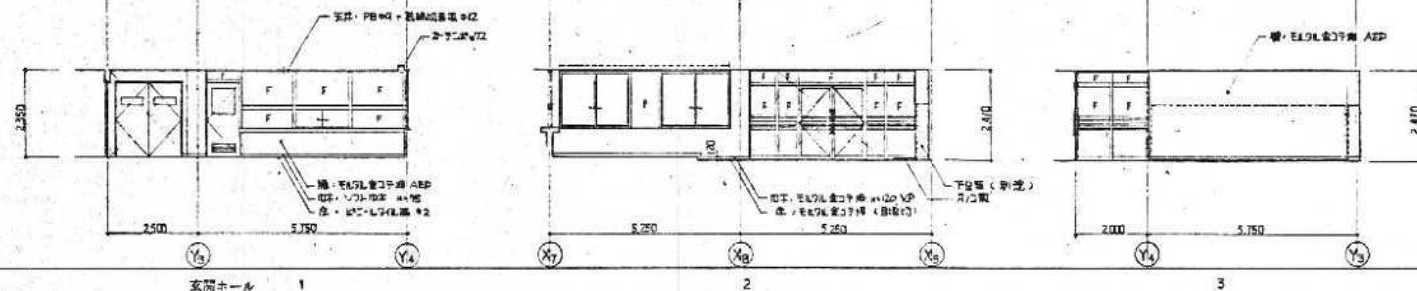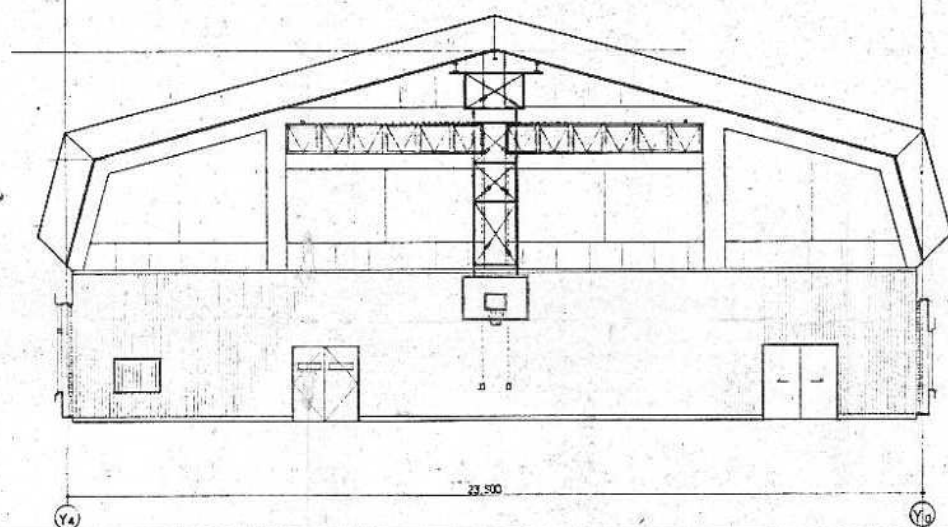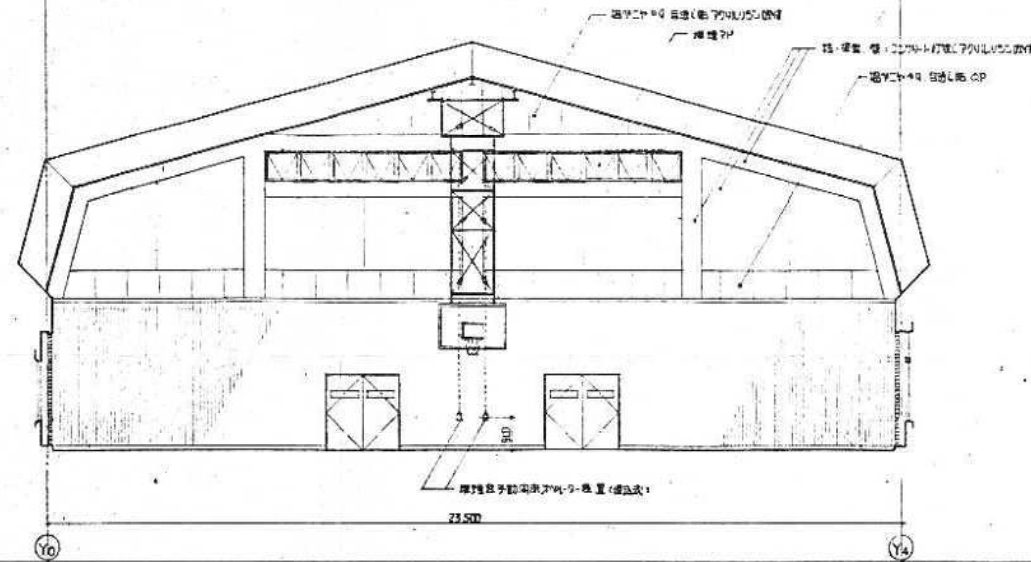

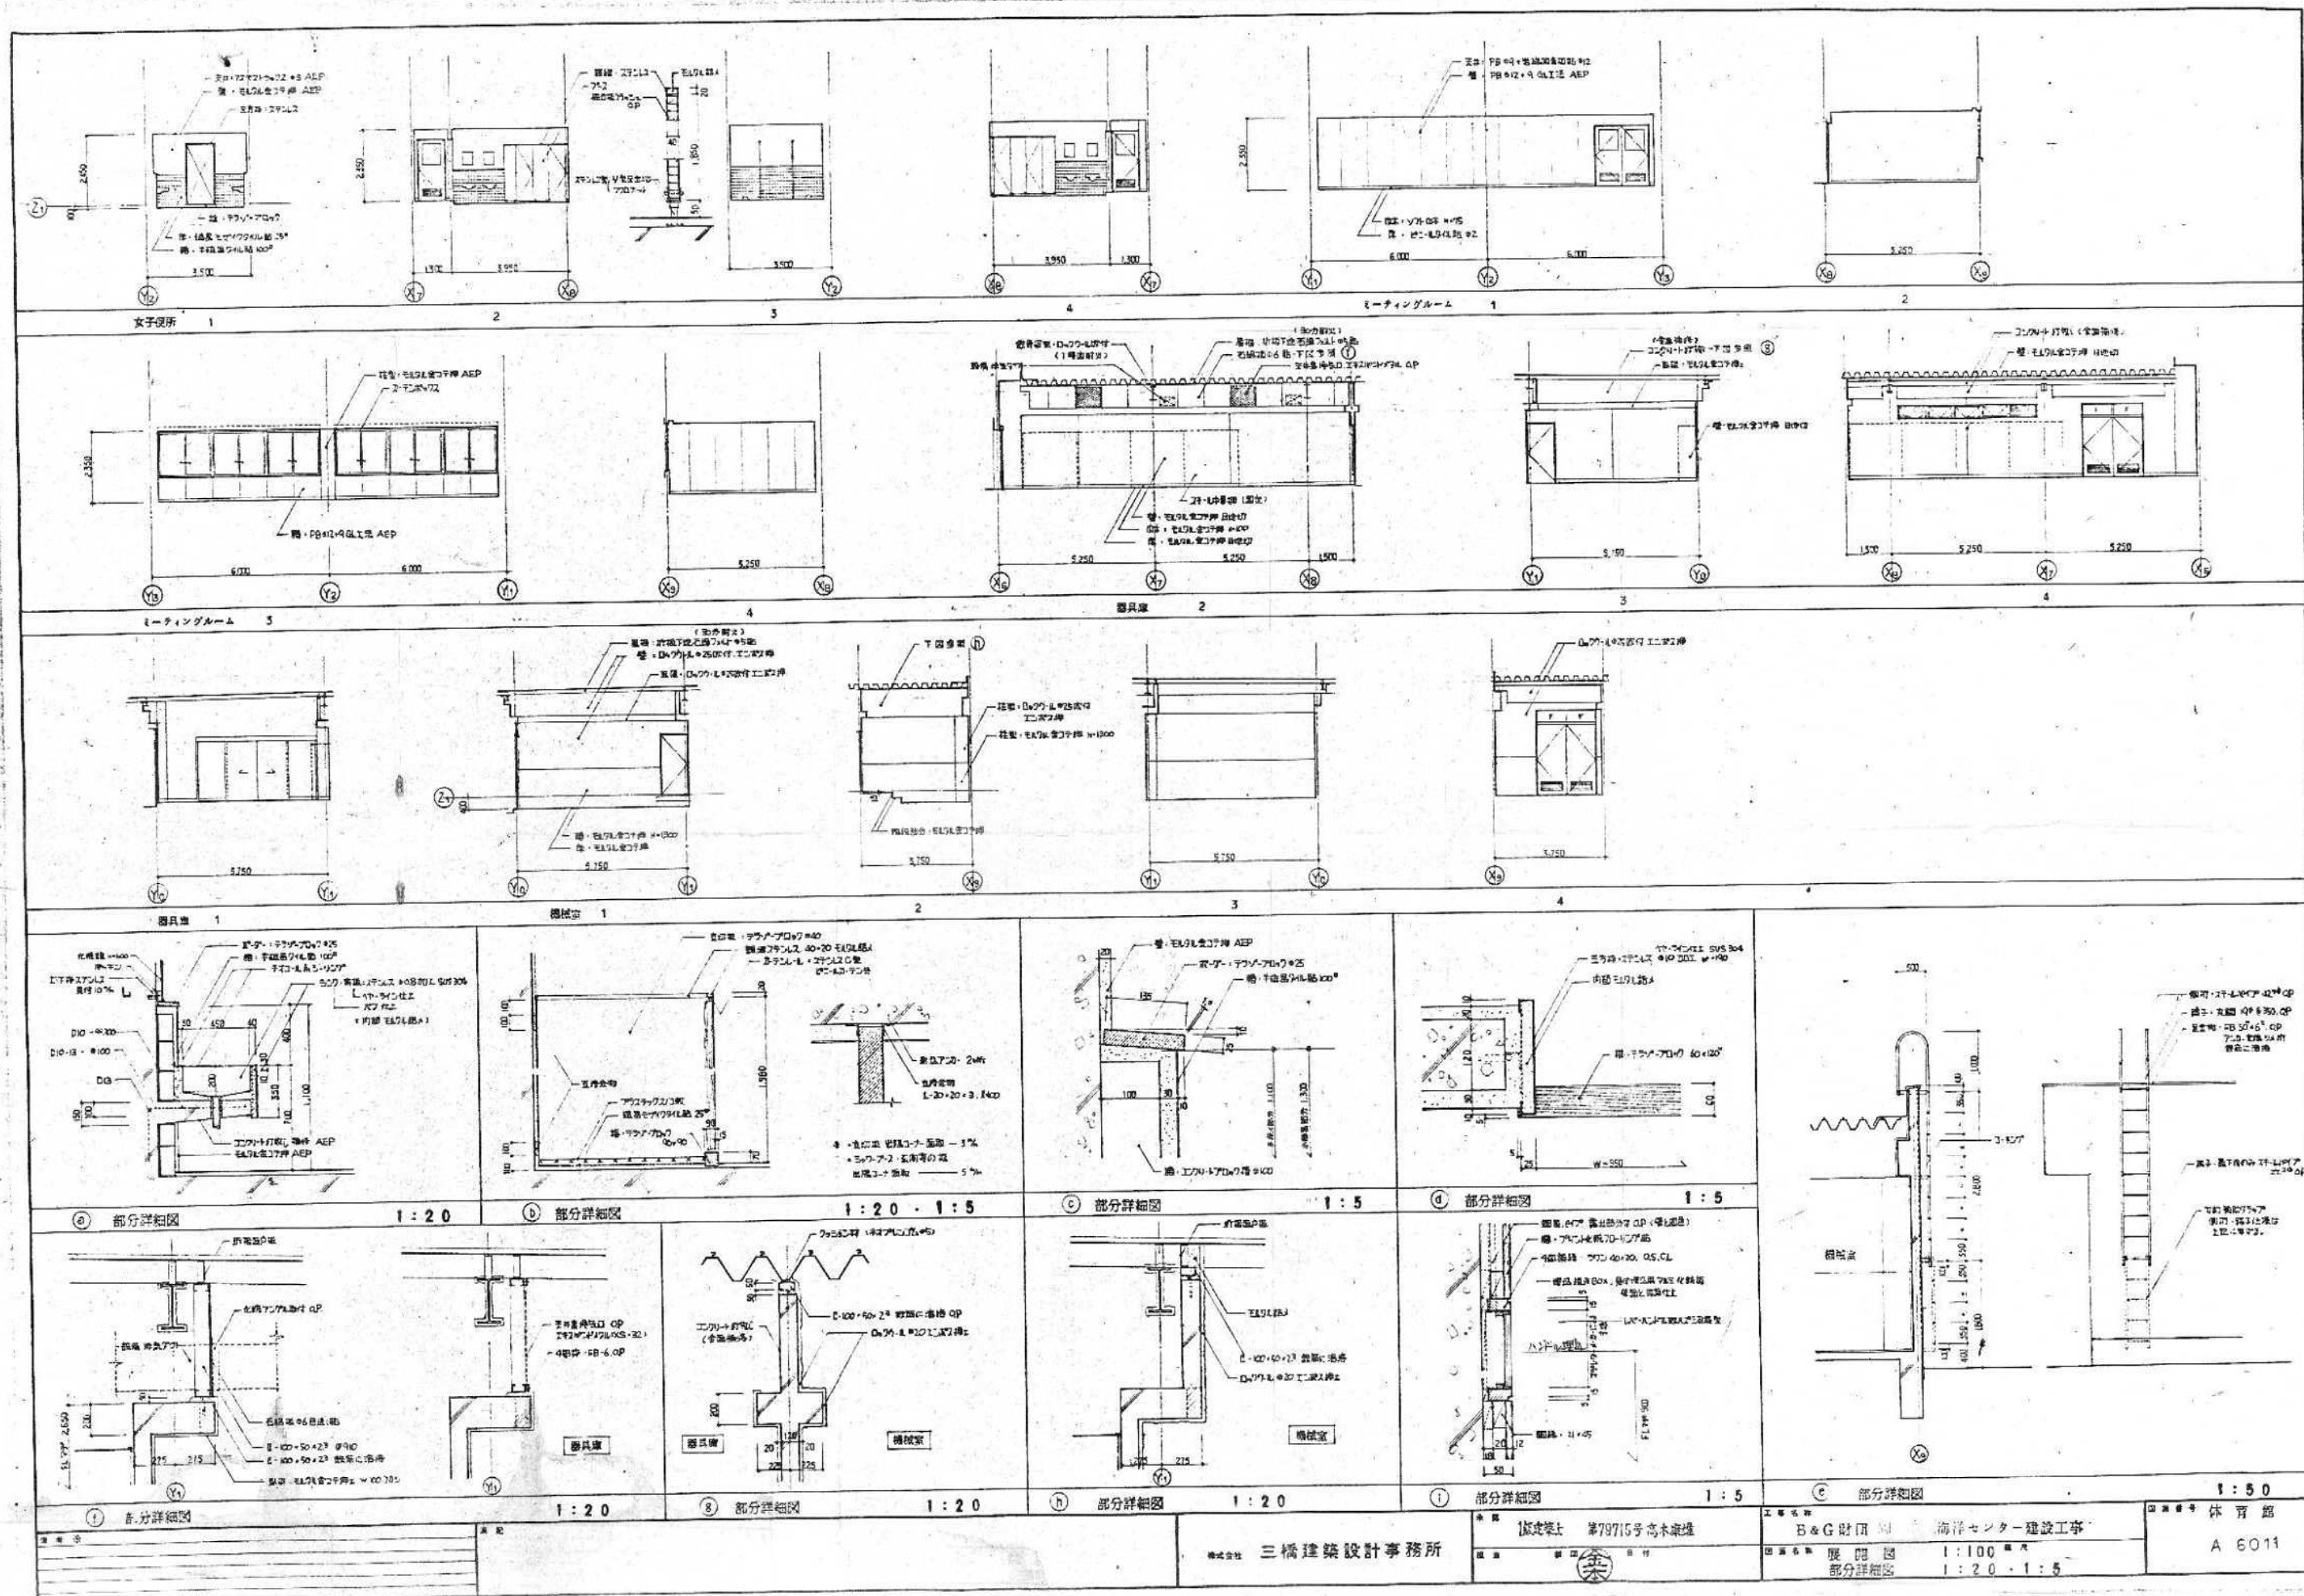

A 設計概要書

1.工事名称 その他	工事名 B&G財団 四郎 海洋センター建設工事	金調用 国外プール更衣棟	施主 セキスイハイム・ジャパン・リミテッド 東京中央区深川一丁目-8	工費 56.2.12
	工事場所 港区、新大塚駅、池袋駅、有明駅、豊洲駅、品川区立総合体育館、品川区立第一中学校	所在地 ―― 港区大塚町新大塚山崎栄分館1303	代官等 島根県川口一	工費 56.7.10

[illegible]

9. 網造・規模	網造 S・RC造、RC造、PC造、 <u>RC造</u> 、鉄骨造、コンクリート造、 <u>木造</u> 、 <u>その他</u> 、その他 網造材料 コンクリート、 <u>RC造</u> 、 <u>PC造</u> 、 <u>RC造</u> 、 <u>鉄骨造</u> 、 <u>コンクリート造</u> 、 <u>木造</u> 、 <u>その他</u> 、その他 網造 S・RC造、RC造、PC造、 <u>RC造</u> 、鉄骨造、コンクリート造、 <u>木造</u> 、 <u>その他</u> 、その他	階数 地下 階 地上 階 増設 階 増設予定 その他	延床面積 5.20 m ²	延床面積 4.758 m ²
----------	--	-------------------------------------	-----------------------------	------------------------------

4.面 積	中 間 部 分	中間以外の部分	合 計	空 地 比	容 積 比	その他、ゼロテック・パルコエー・フジエスエー(屋外階段)・テラス・ポーチ・階段など・その他、
敷地面積	156.096 47.219	〃 〃 〃 〃	156.096 〃 〃	〃 〃 〃 〃	〃 〃 〃 〃	
延床面積	111.78 33.91	〃 〃 〃 〃	111.78 〃 〃	〃 〃 〃 〃	〃 〃 4.400	

[illegible][illegible][illegible]

7. 外部仕上表


	下 池	仕 上	決 定 色
経 緯	新橋第48(特例)ビル本館(旧)		G-30 (こき宝島)
外 壁	G.R.C パネル張	ウレタン塗装	4Y9/5 (復元カラー)
ホーチキ	フレキシブルボードの5	V.P	H5-342
施 工 部	アルミワッシュ・スチールワッシュ		

8. 内部仕上表



型 名	床			巾 本			壁			天 井			備 考
	下 地	仕 上	決 定 色	下 地	仕 上	決 定 色	下 地	仕 上	決 定 色	下 地	仕 上	決 定 色	
倉付車庫型	モルタル	金丁上	—	モルタル	金丁上	—	大巾板の5 —部モルタル	V.P 倉付上V.P	G4-301	ルパンブルー エント5	V.P	G4-301	倉付ガクンター 400×1160 (No. 24)
男3口ロー型	全上	全上	—	全上	全上	—	全上	全上	G6-410	全上	全上	G5-410	ロー0-156B ビニルガチン
女3口ロー型	全上	全上	—	全上	全上	—	全上	全上	G4-342	全上	全上	G4-332	ロー0-108B ビニルガチン
男3シア型	全上	全上	—	全上	全上	—	全上	全上	G6-410	全上	全上	G5-410	アルミパネーション ビニルガチン
女3シア型	全上	全上	—	全上	全上	—	全上	全上	G4-342	全上	全上	G4-332	全上 ビニルガチン
男3襖所	全上	全上	—	全上	全上	—	大巾板の5	全上	G6-410	全上	全上	G5-410	本銀メス付200 手付
女3襖所	全上	全上	—	全上	全上	—	大巾板の5 —部モルタル	全上 金丁上V.P	G4-342	全上	全上	G4-332	全上
機 械 室	全上	全上	—	全上	全上	—	モルタル	金丁上		全上			

9 文字型

一 夕 ン セ 洋 海 □ □ 財 國 & R

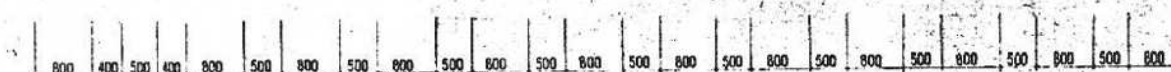


工 事 名 設計概要仕上表	工 事 場 所 B&G 財 団 岡 部 海 洋 セ ン タ ー 建 設 工 事	工 事 種 別 1 第 1 次 第 79715 号 高 木 康 造	工 事 代 理 店 三 橋 建 築 設 計 事 務 所	図 面 番 号 A 6000
------------------	--	--------------------------------------	--------------------------------	-------------------



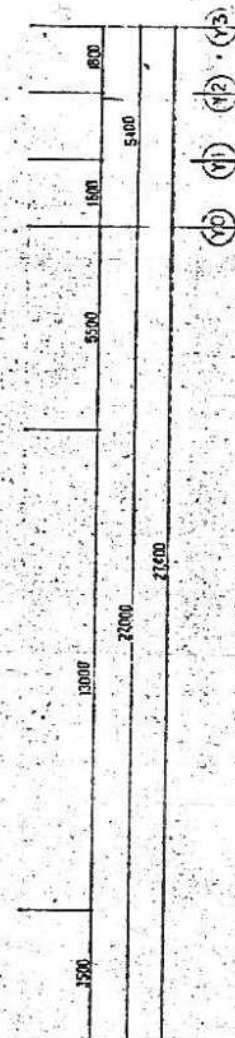
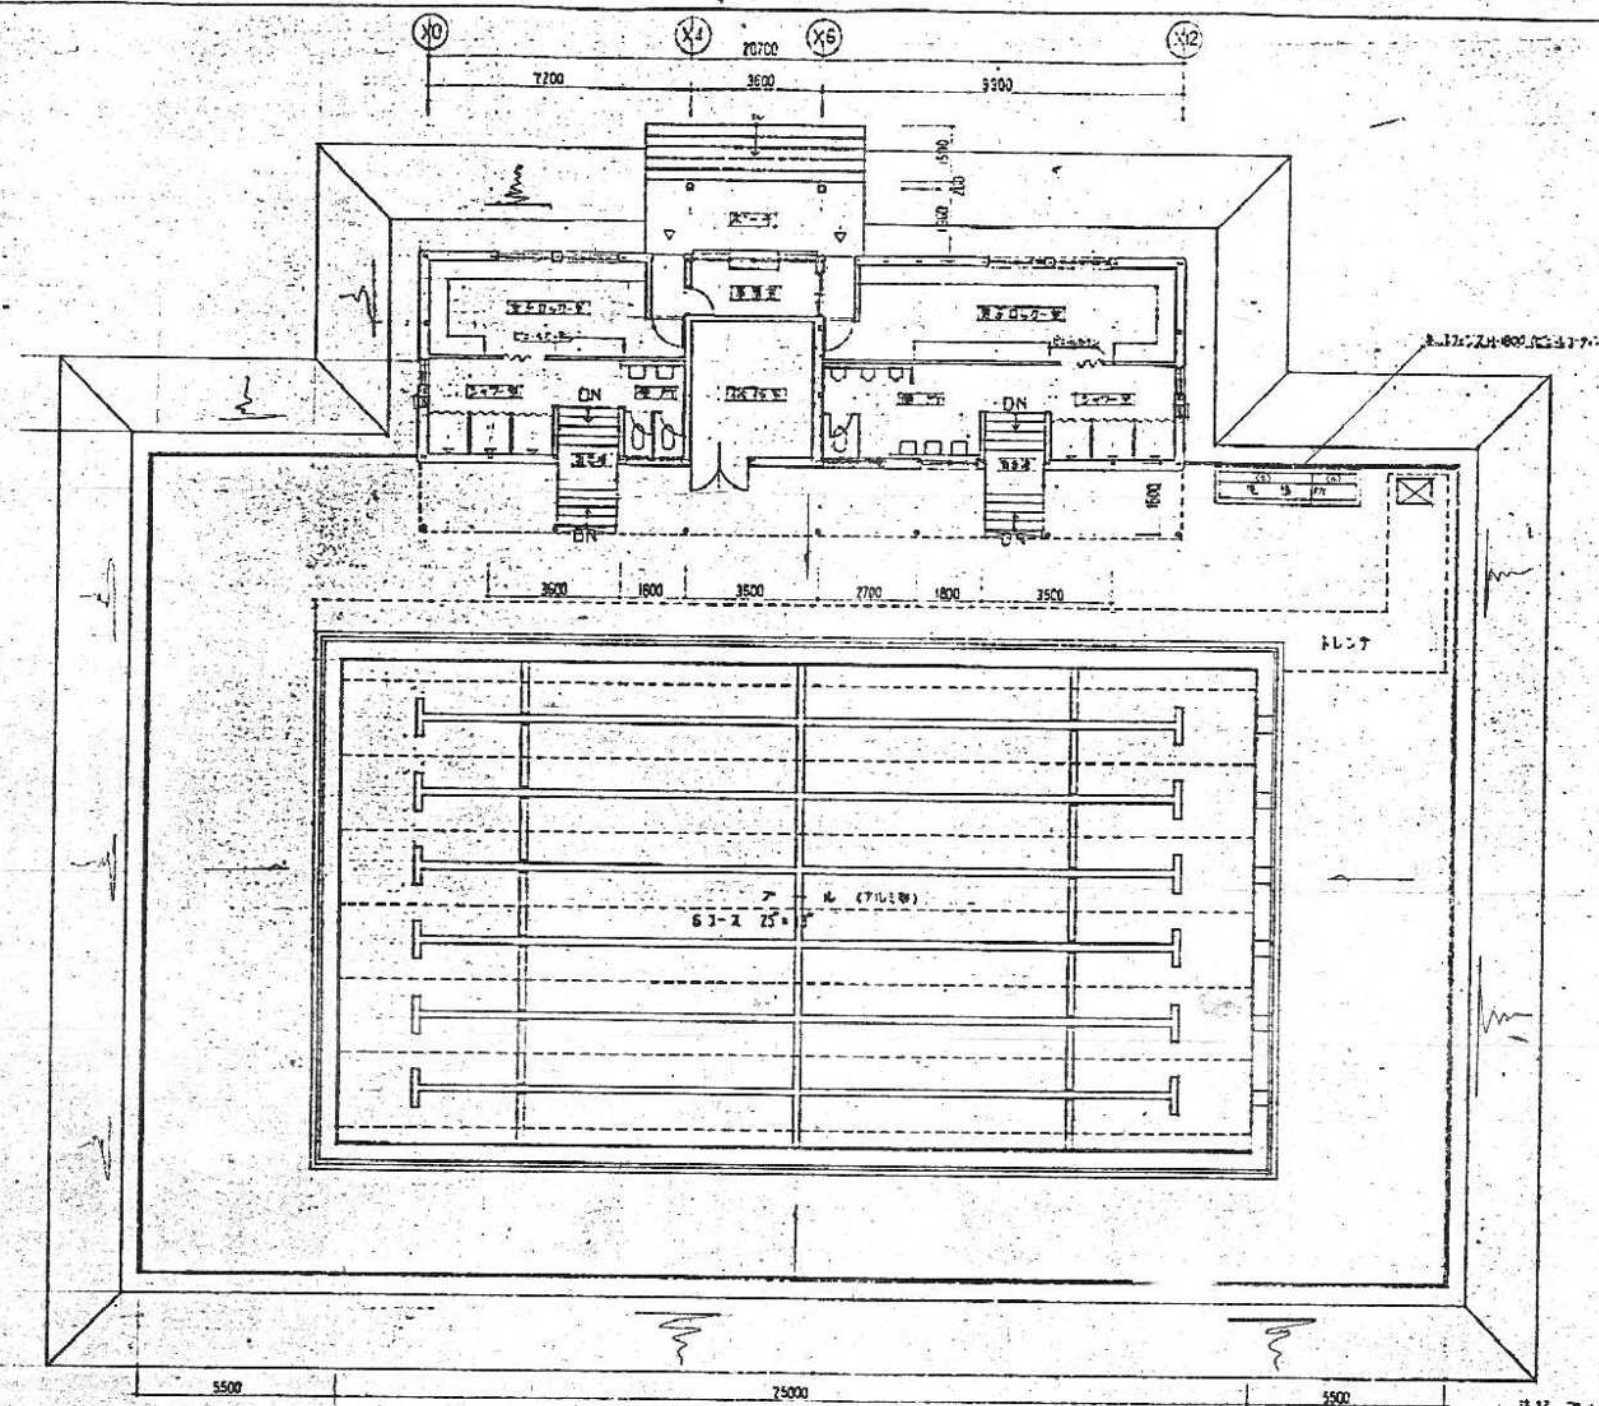


平面图 S=1:100



連架五種	156.036 ^{mm}				
床面端	111.78 ^{mm}				
A	20.7	X	5.4	—	111.78 ^{mm}
O	0.92	X	1.8	X 2	3.312 ^{mm}
C	3.5	X	1.95	—	7.055 ^{mm}
D	20.7	X	1.8	—	37.25 ^{mm}

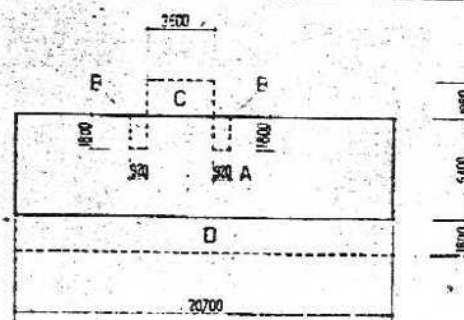

面語表



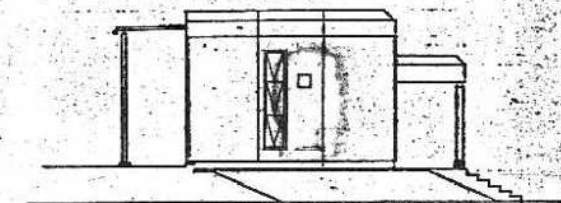
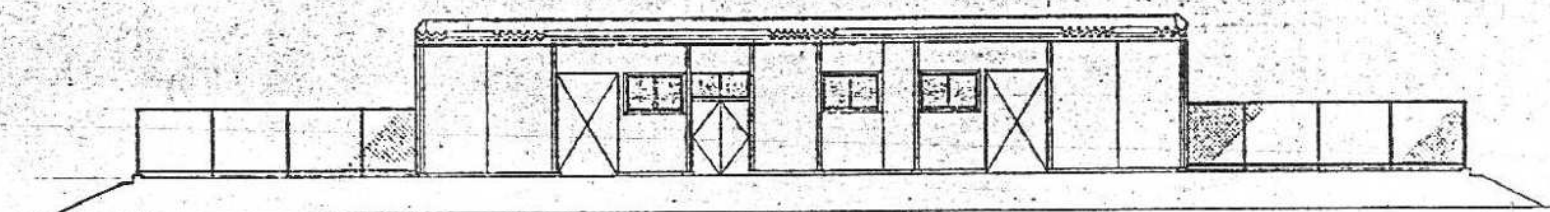
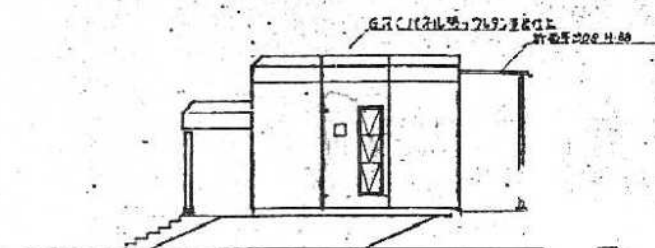
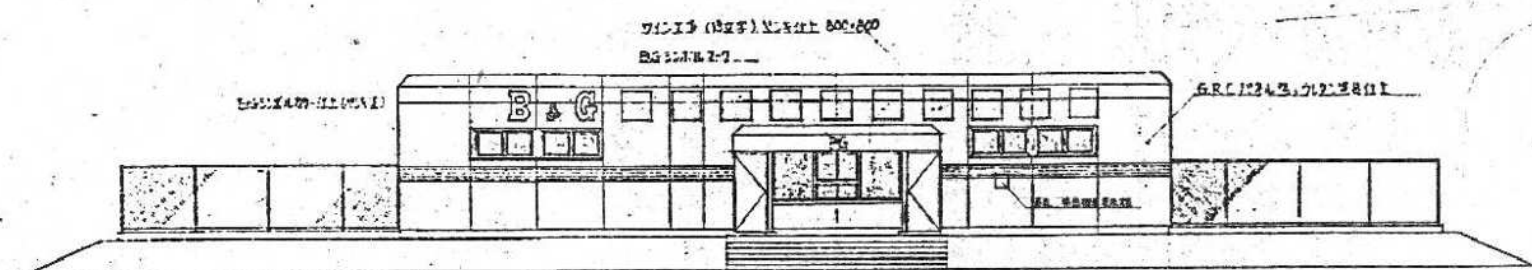


立面図 S=1:100









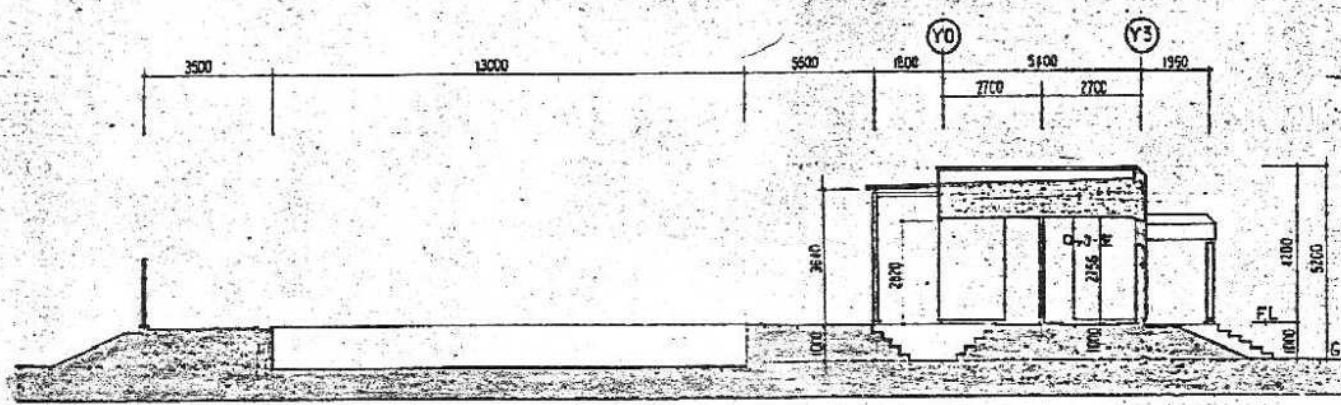
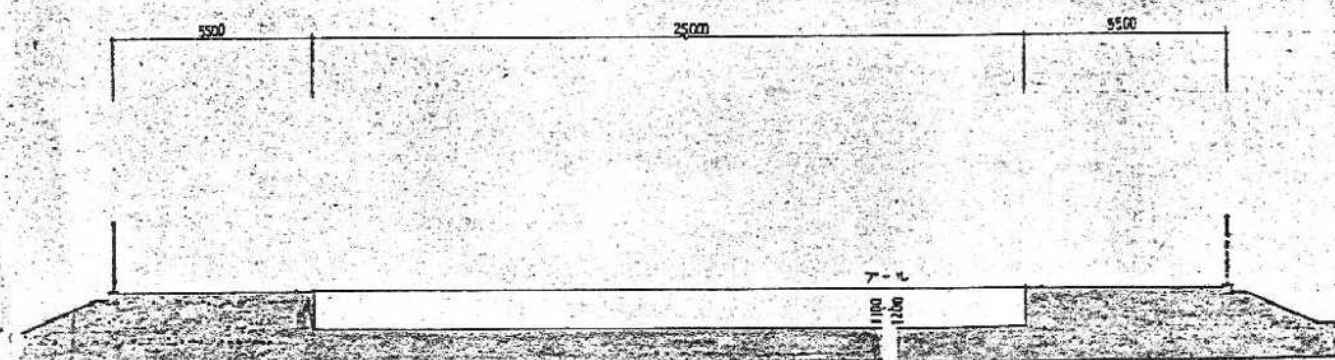



断面図 S=1:100


		三橋建築設計事務所	1級建築士 第79715号 高木康雄	S&G 岡部 志洋センター建設工事 立面図 断面図 1:100	A 6003
--	--	-----------	--------------------	------------------------------------	--------

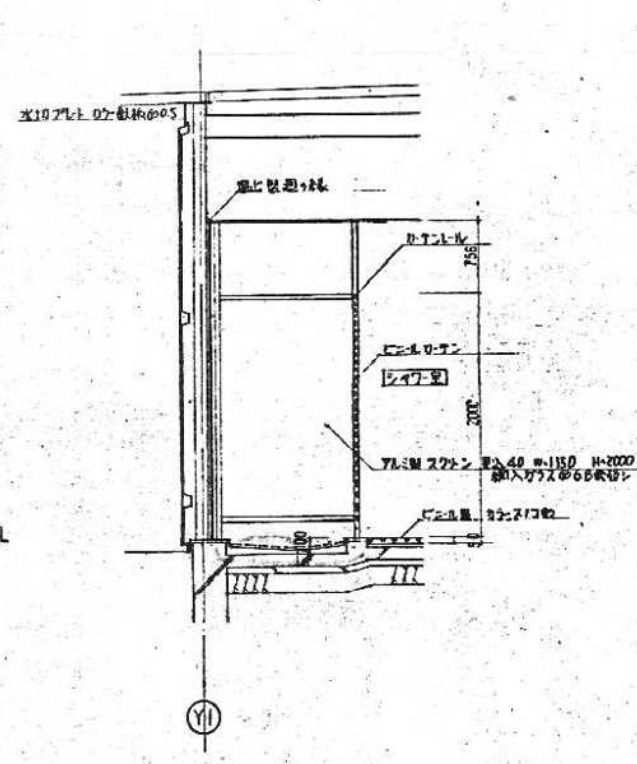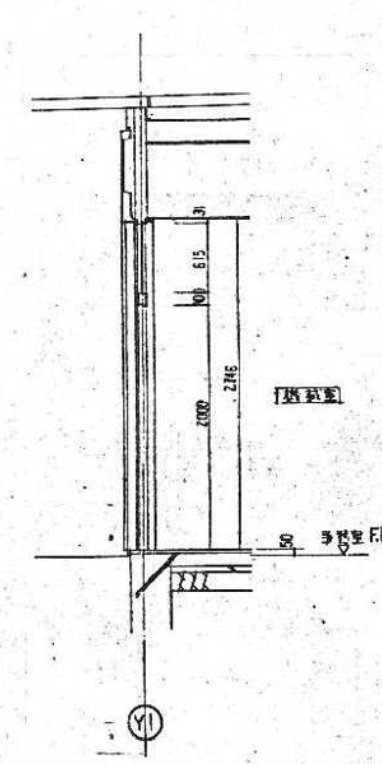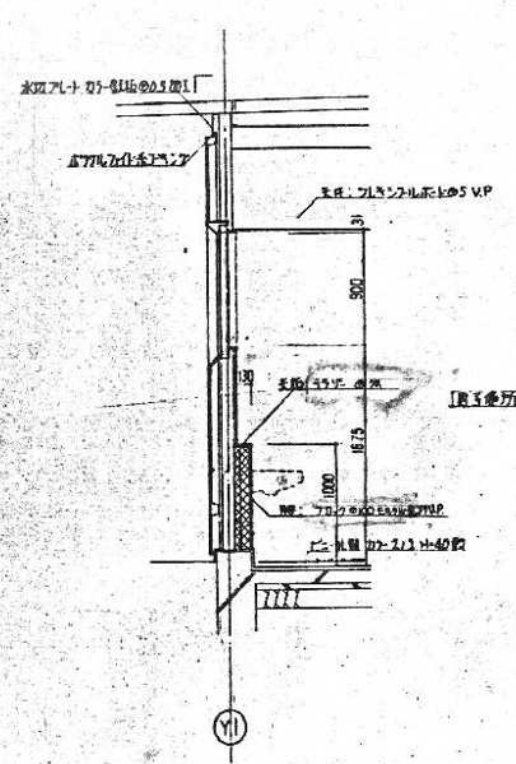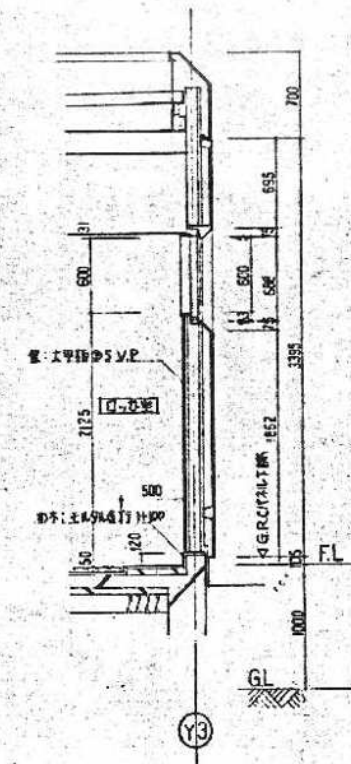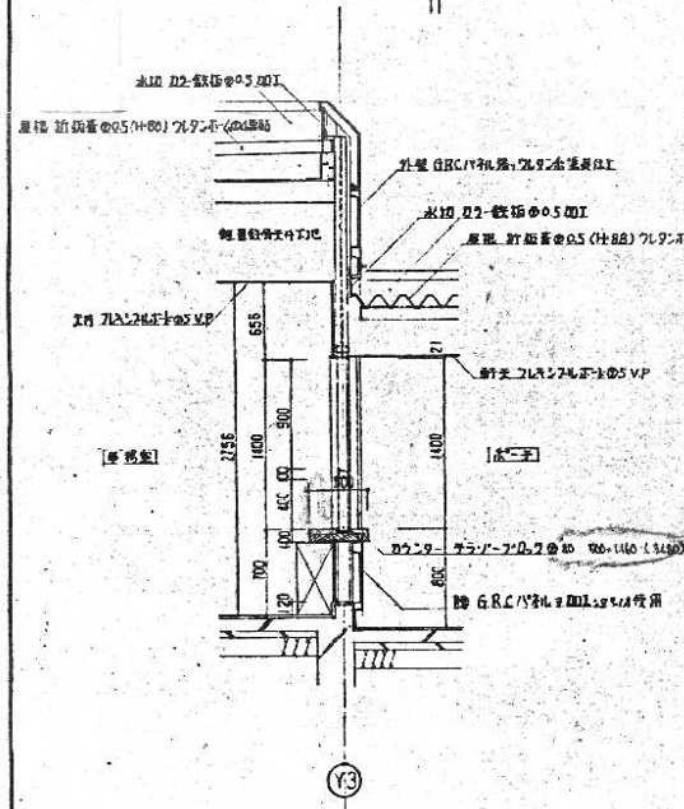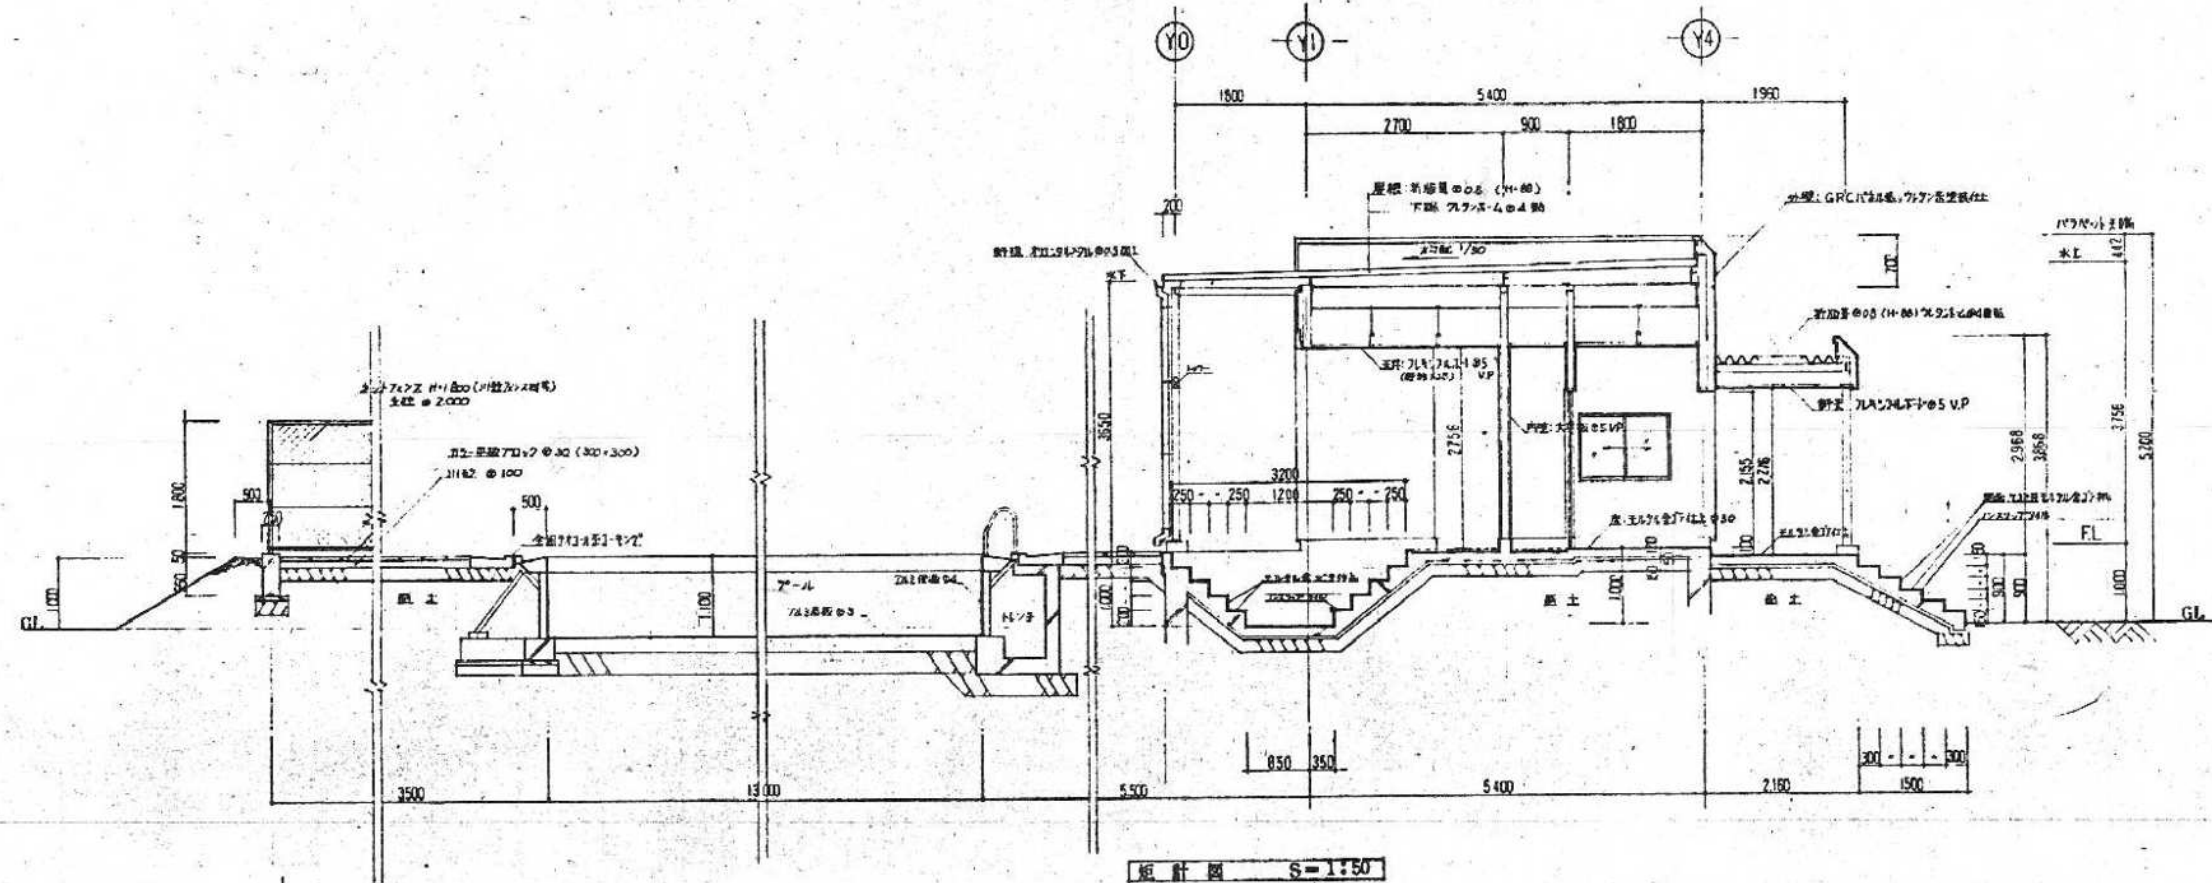

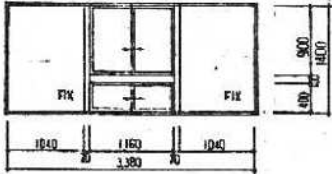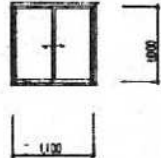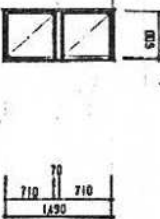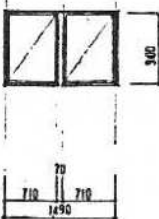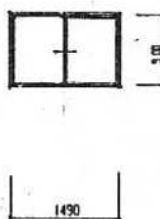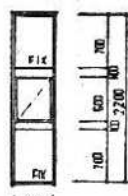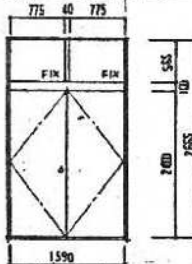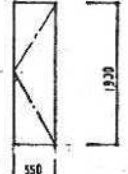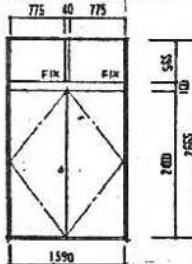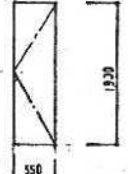

番号・記号・設置内容	番号・記号・設置内容	番号・記号・設置内容	番号・記号・設置内容	番号・記号・設置内容	番号・記号・設置内容			
窓	 片開き窓付断熱サッシ 7A1 7A2付処理 電線径φ20 4ヶ所 1ヶ所 断熱サッシ 断熱サッシ 7A1付処理 7A2付処理	 片開き窓付断熱サッシ 7A1 7A2付処理 電線径φ20 4ヶ所 1ヶ所 断熱サッシ 断熱サッシ 7A1付処理 7A2付処理	 2重 上・下・サッシ 7A1 7A2付処理 電線径φ20 4ヶ所 断熱サッシ 断熱サッシ	 2重 上・下・サッシ 7A1 7A2付処理 電線径φ20 4ヶ所 断熱サッシ 断熱サッシ	 片開き窓付断熱サッシ 7A1 7A2付処理 電線径φ20 4ヶ所 断熱サッシ 断熱サッシ	 片開き窓付断熱サッシ 7A1 7A2付処理 電線径φ20 4ヶ所 断熱サッシ 断熱サッシ		
番号・記号・設置内容	番号・記号・設置内容	番号・記号・設置内容		番号・記号・設置内容		番号・記号・設置内容		
窓	 片開き窓付断熱サッシ 7A1 7A2付処理	 片開き窓付断熱サッシ 7A1 7A2付処理		 片開き窓付断熱サッシ 7A1 7A2付処理 電線径φ20 4ヶ所 断熱サッシ 断熱サッシ		 片開き窓付断熱サッシ 7A1 7A2付処理 電線径φ20 4ヶ所 断熱サッシ 断熱サッシ		
番号・記号・設置内容	番号・記号・設置内容	番号・記号・設置内容		番号・記号・設置内容		番号・記号・設置内容		
窓	 片開き窓付断熱サッシ 7A1 7A2付処理	 片開き窓付断熱サッシ 7A1 7A2付処理		 片開き窓付断熱サッシ 7A1 7A2付処理 電線径φ20 4ヶ所 断熱サッシ 断熱サッシ		 片開き窓付断熱サッシ 7A1 7A2付処理 電線径φ20 4ヶ所 断熱サッシ 断熱サッシ		

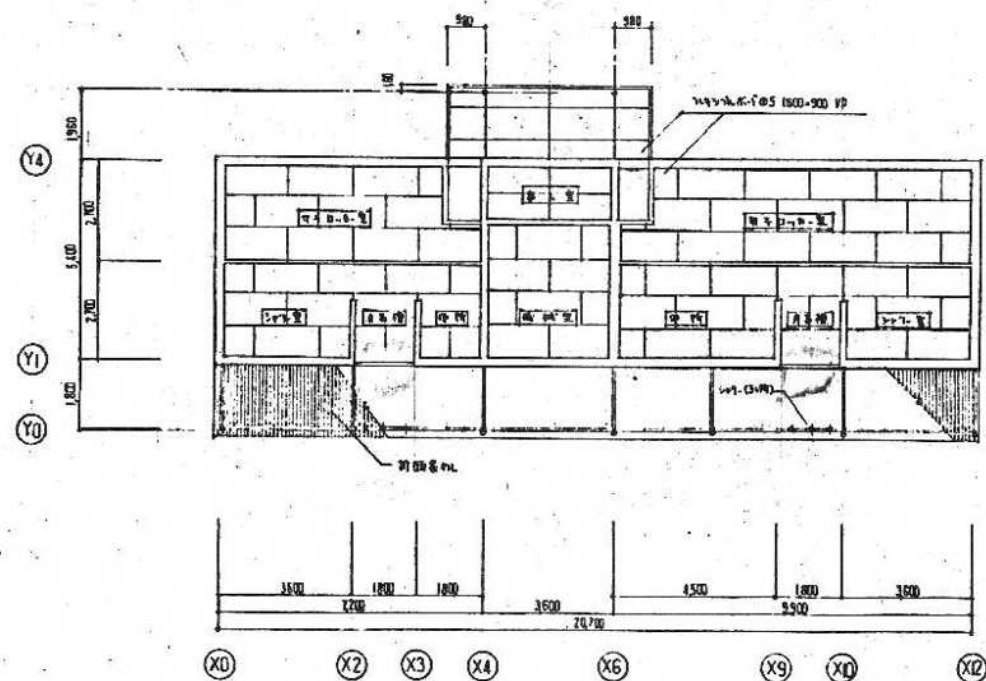

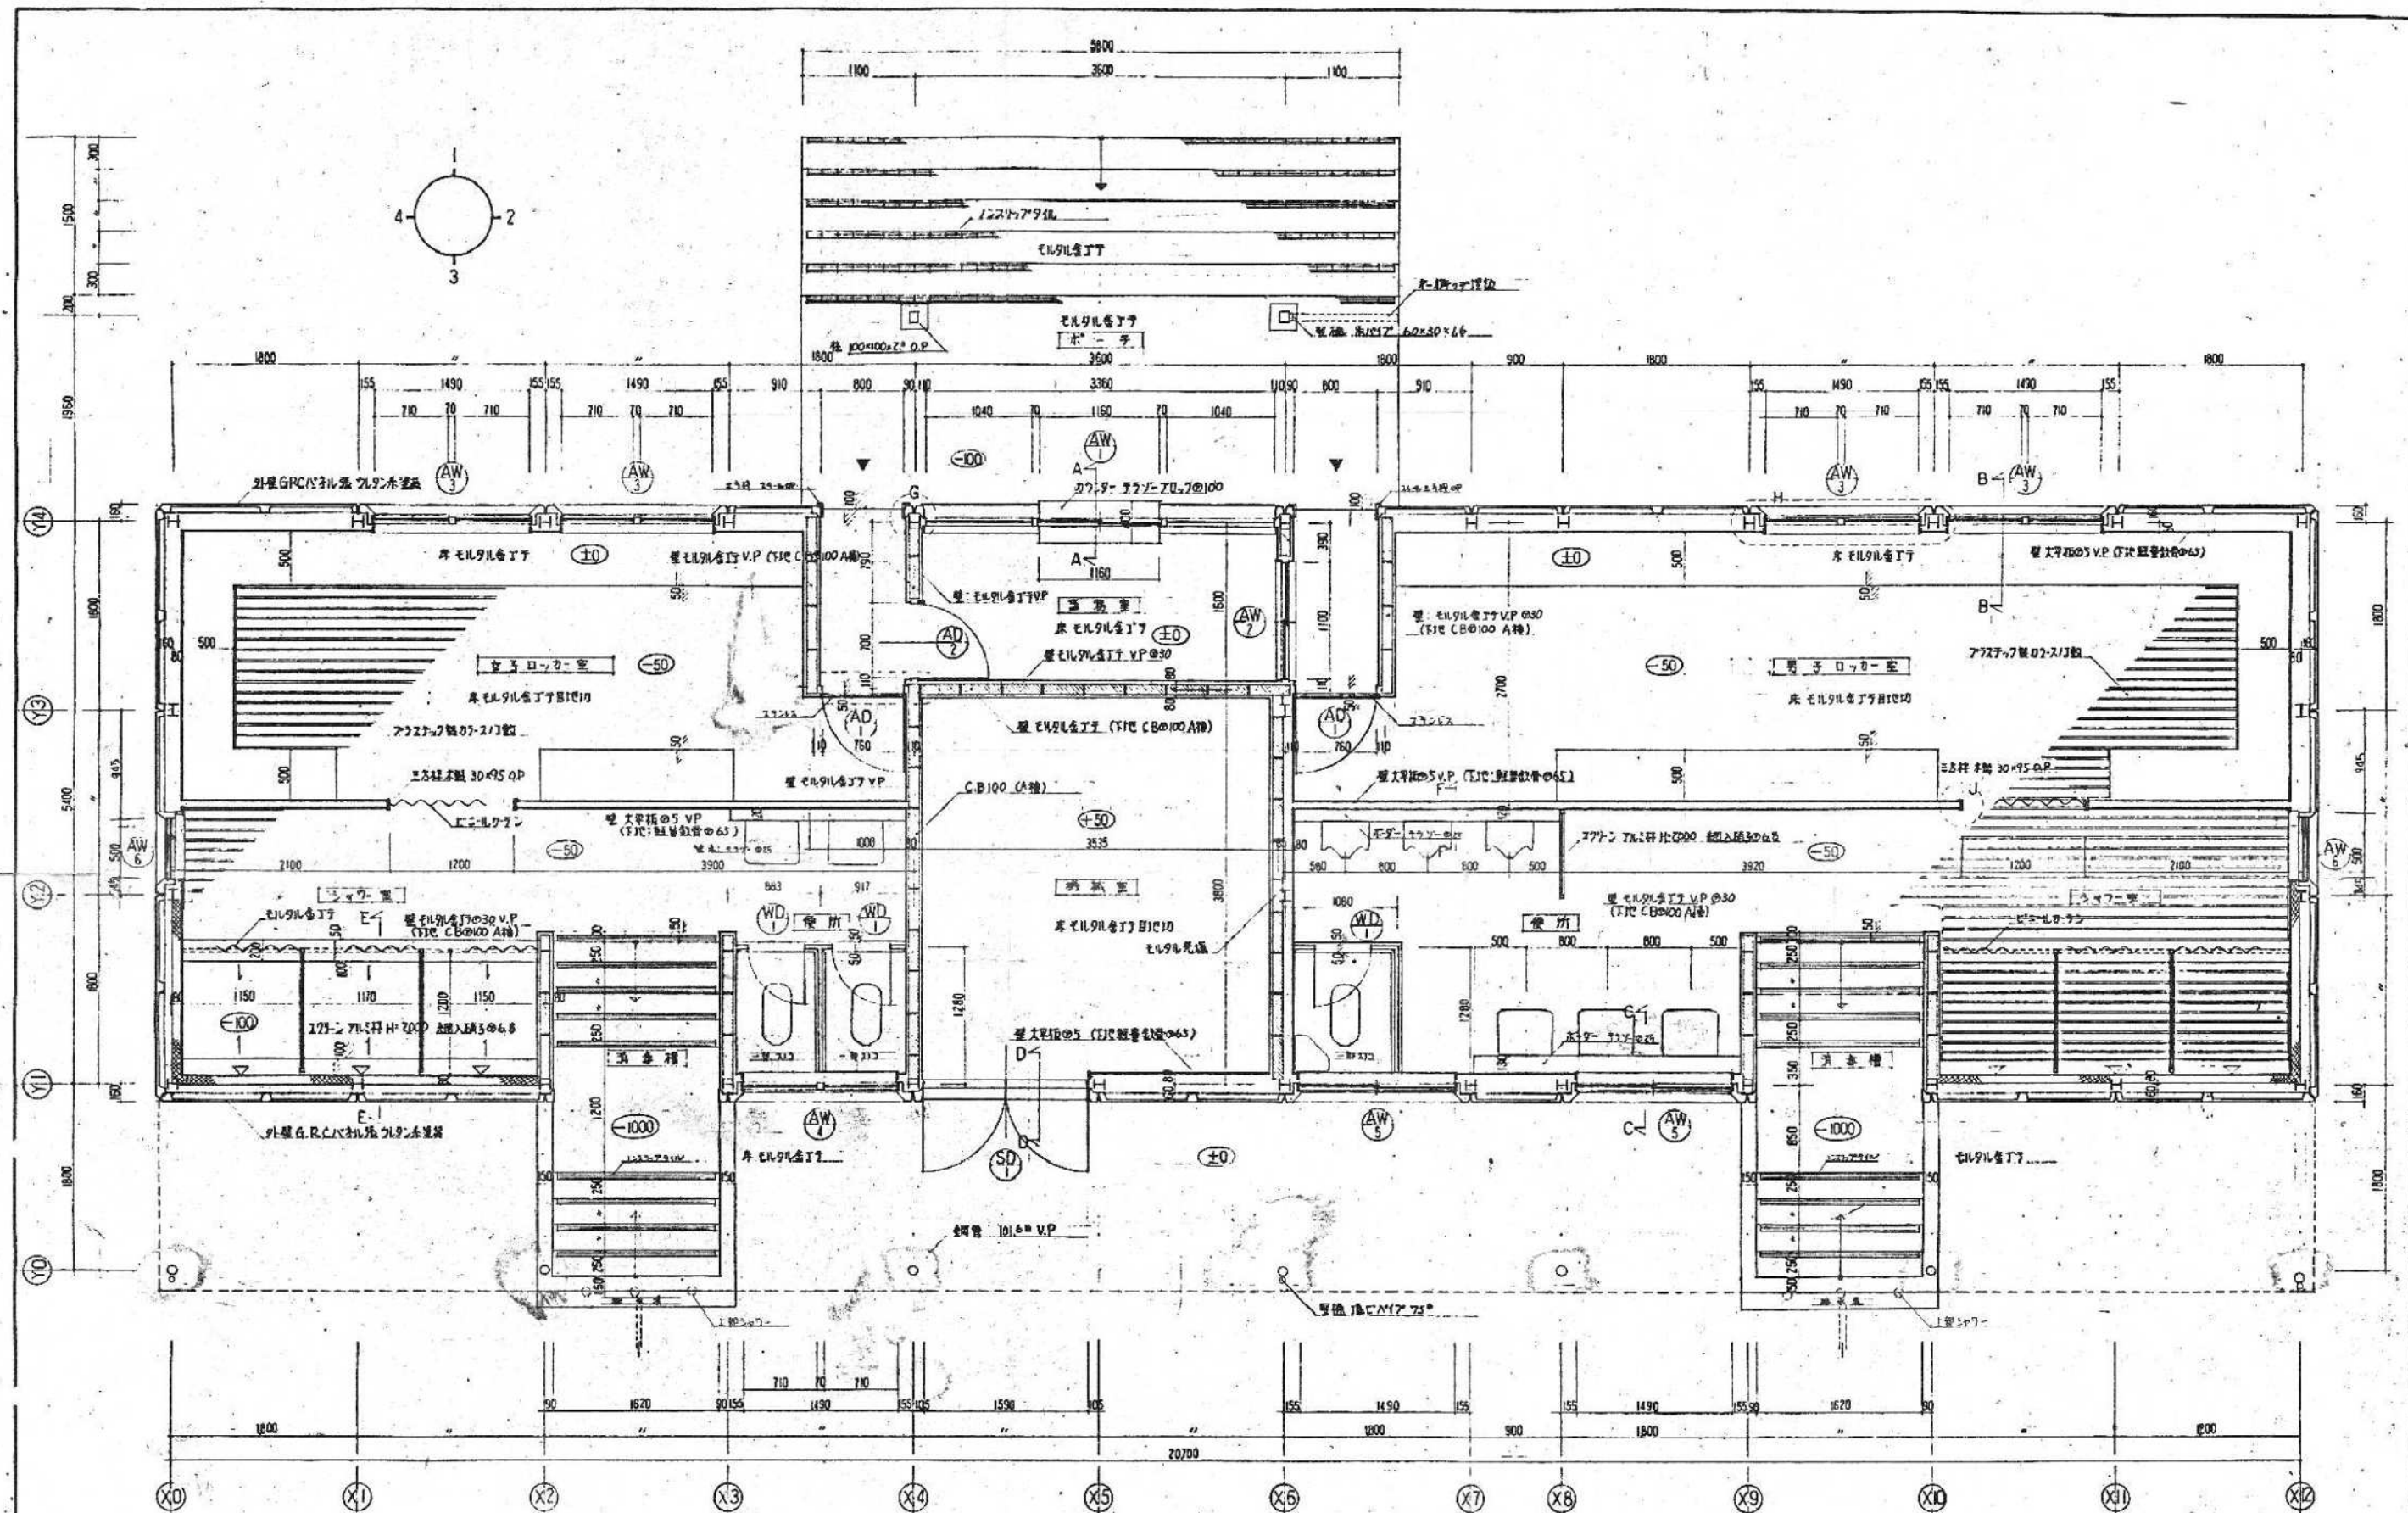


平面詳細図 S=1:30

三橋建築設計事務所	〒797155 高木町	3.5G 財団 岡部 海洋センター建設工事	屋外プール A 6007
------------------	--------------------	------------------------------	-------------------------

F-F 断面詳細図 9-1:30

G 部 力 詳 細 図 S-1:5

H 部分詳細図 3-1:5

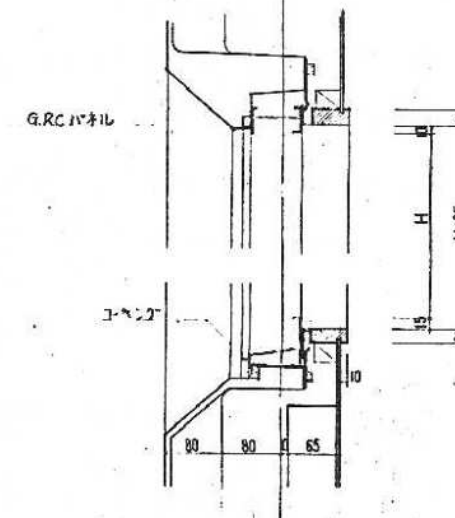



1. 部分詳細図 S-1:5


部分詳細図 S-1:5

野 鹿 部 分 詳 細 図 3=1:5


注 川鉄フェンス同等品

7. 1. 1. 2 詳 規 圖 S-1:30

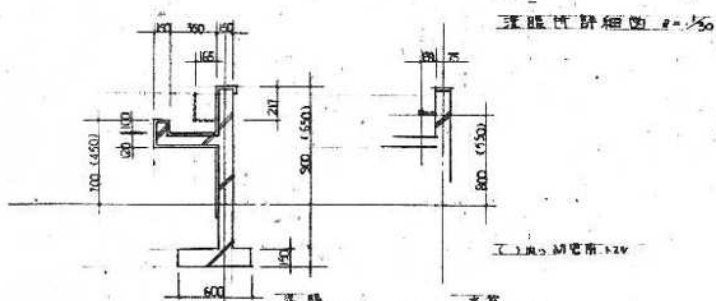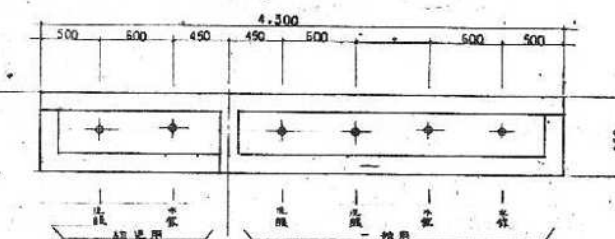


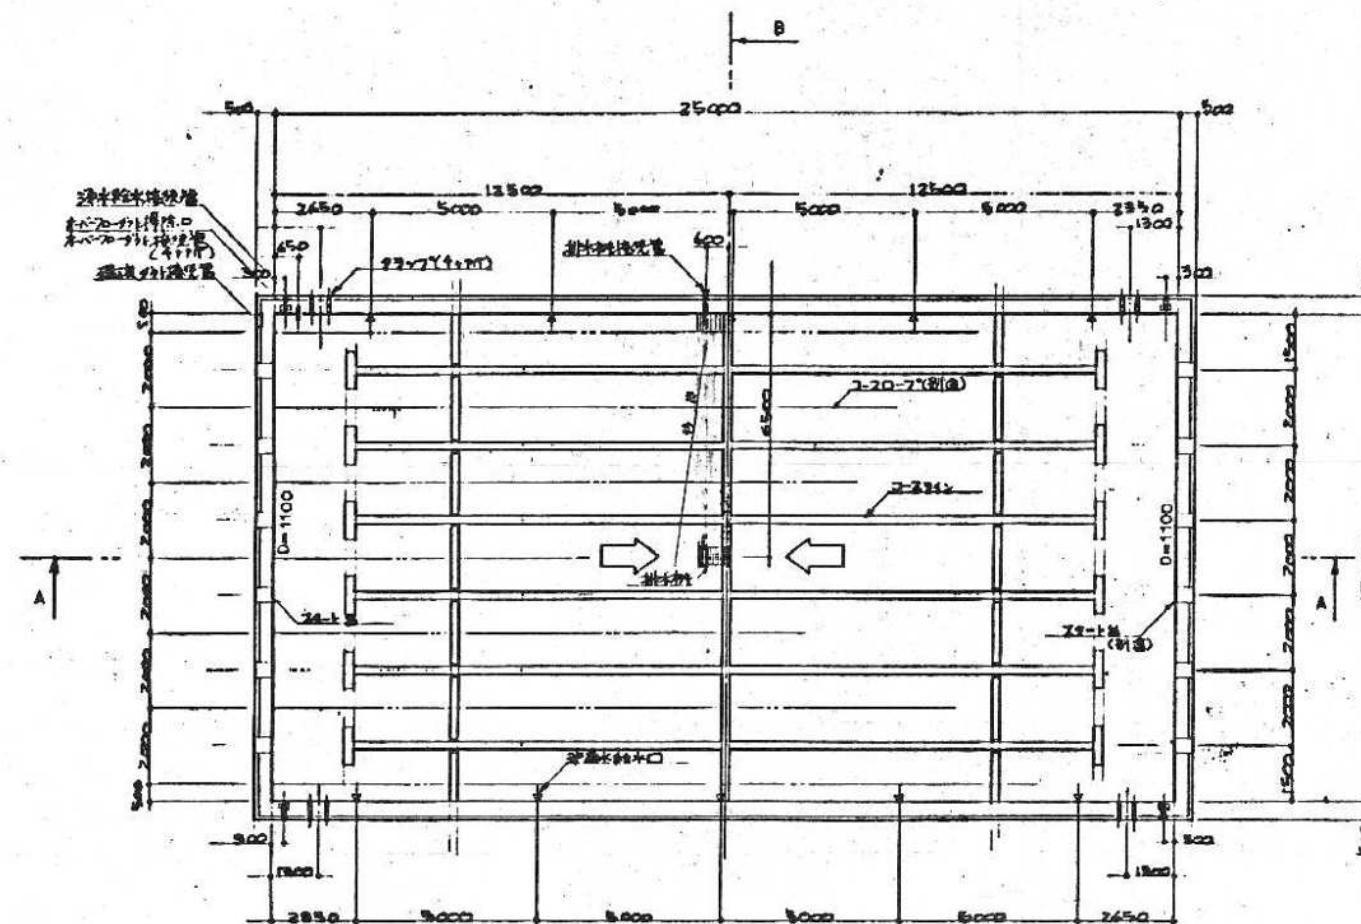


プール有床平面図 1/60

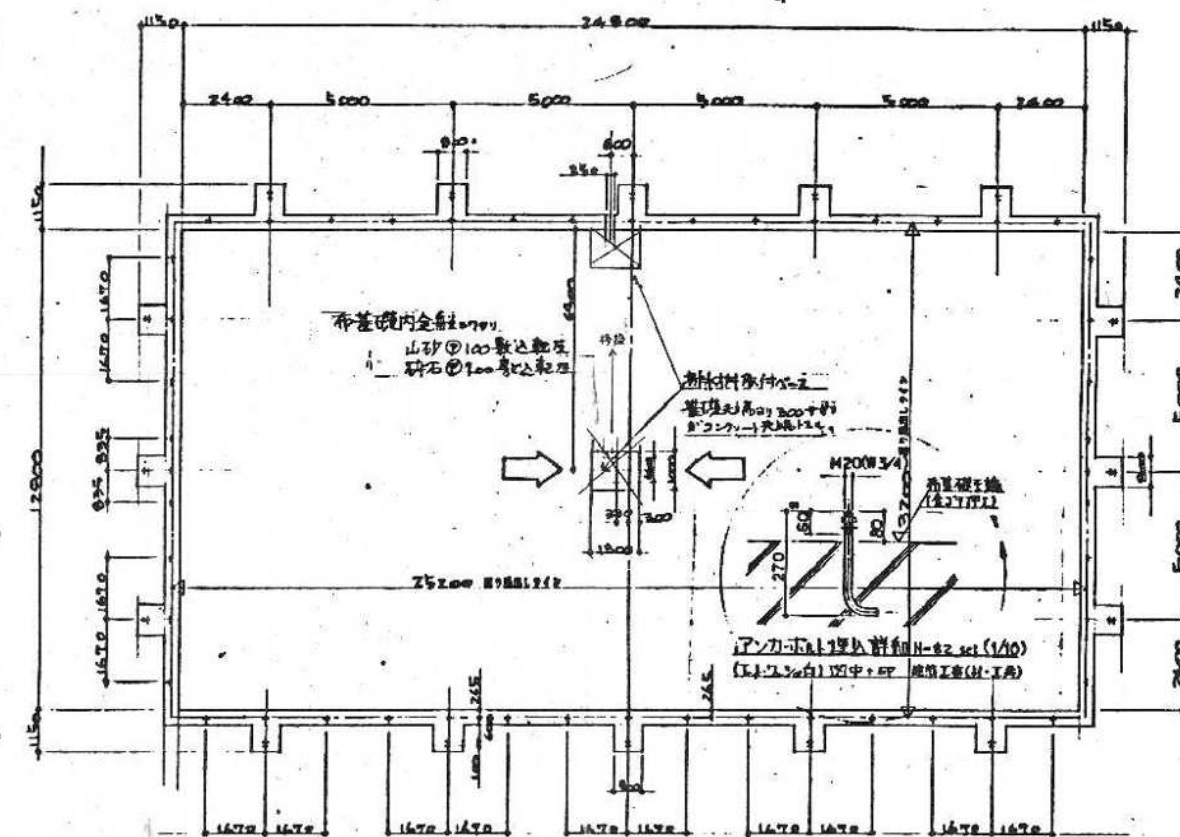

プール有床平面図 1/60



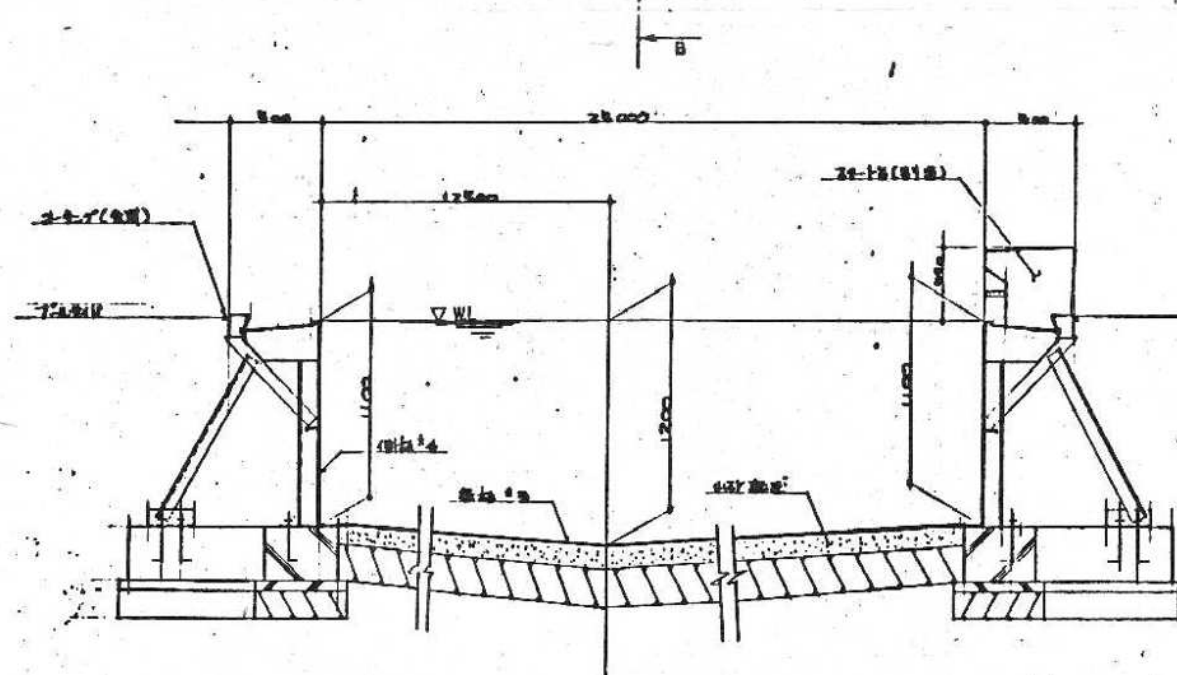


A-A断面図 1/20




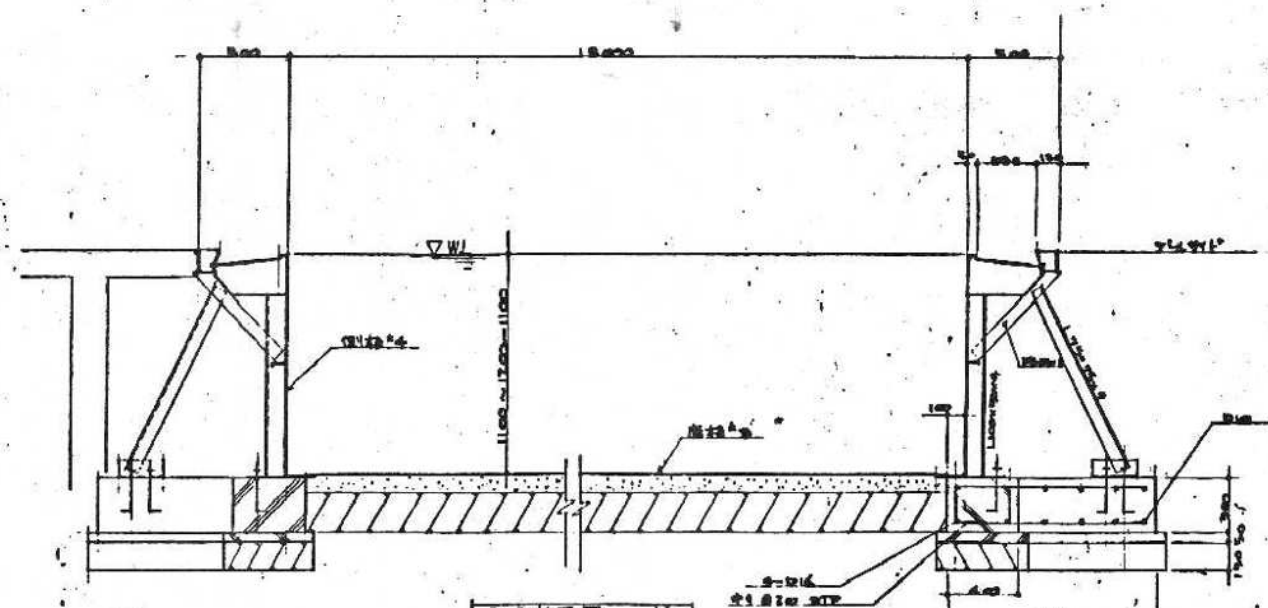


B-B断面図 1/20

屋外プール A 6009
B&C 財団 同部 池畔センター建設工事
プール有床平面図 (1)
三編建設設計事務所

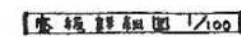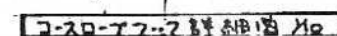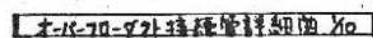

新州ブルー A 6010
 B&G計画 同部 専任センター建設工事
 アール全平断面図 (2)
 年 月 日 図面 名 注 変更 補注 電気 機械 印刷
 三協建設設計事務所

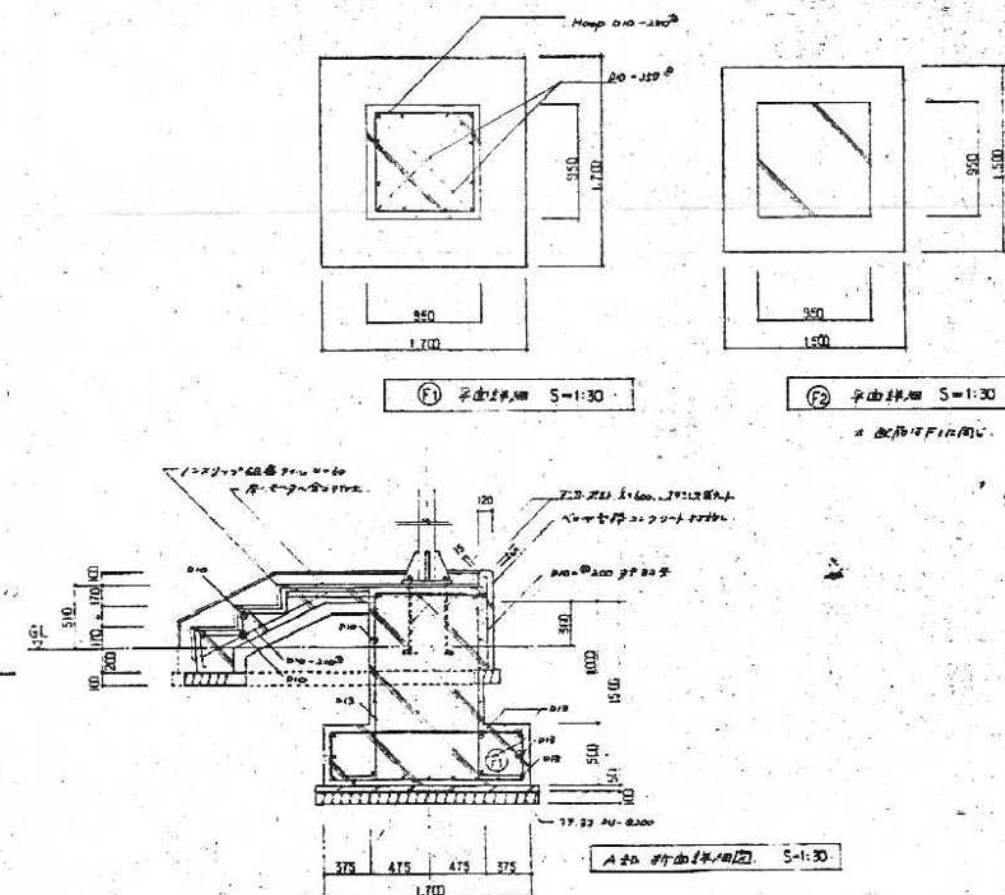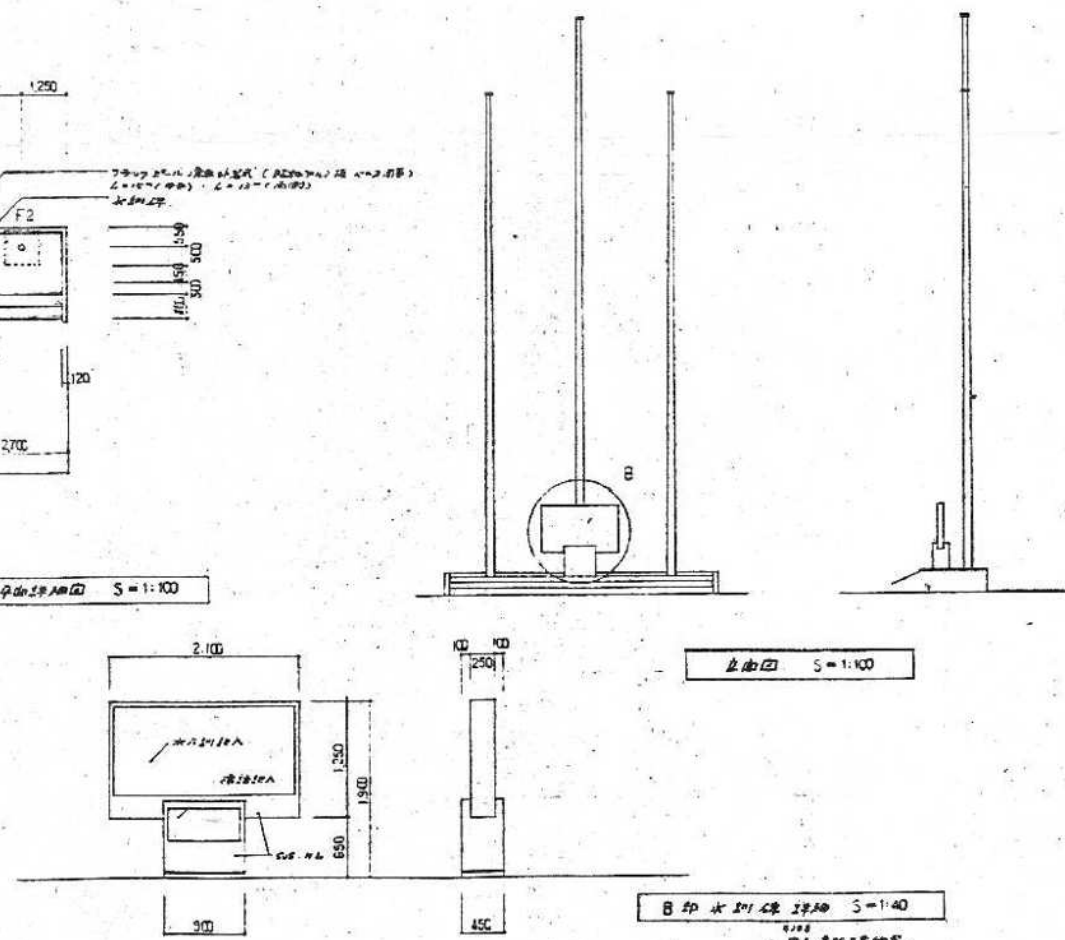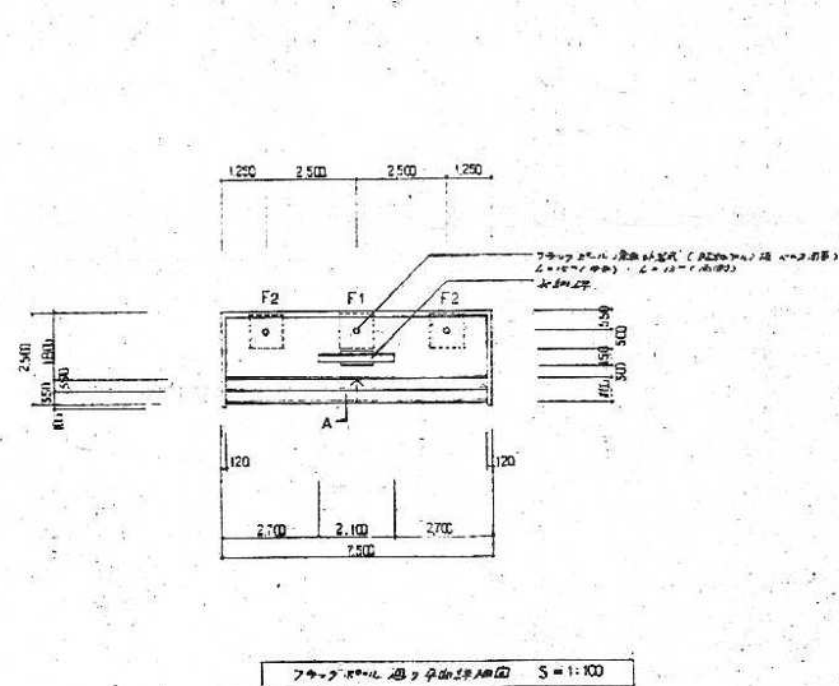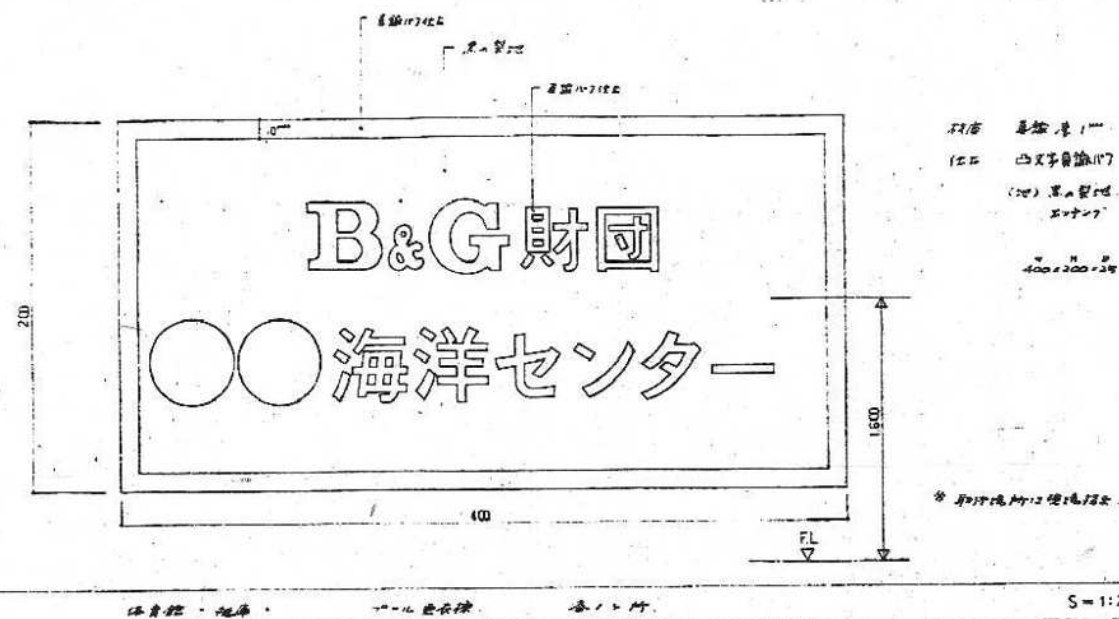

設計者 三橋建築設計事務所	建築士 第79715号 高木卓雄 設計者 三橋建築設計事務所	建築士 第79715号 高木卓雄 設計者 三橋建築設計事務所	B&G財団 同部 海洋センター建設工事 設計者 三橋建築設計事務所	図外ブル A 6011
------------------	-----------------------------------	-----------------------------------	--------------------------------------	----------------