



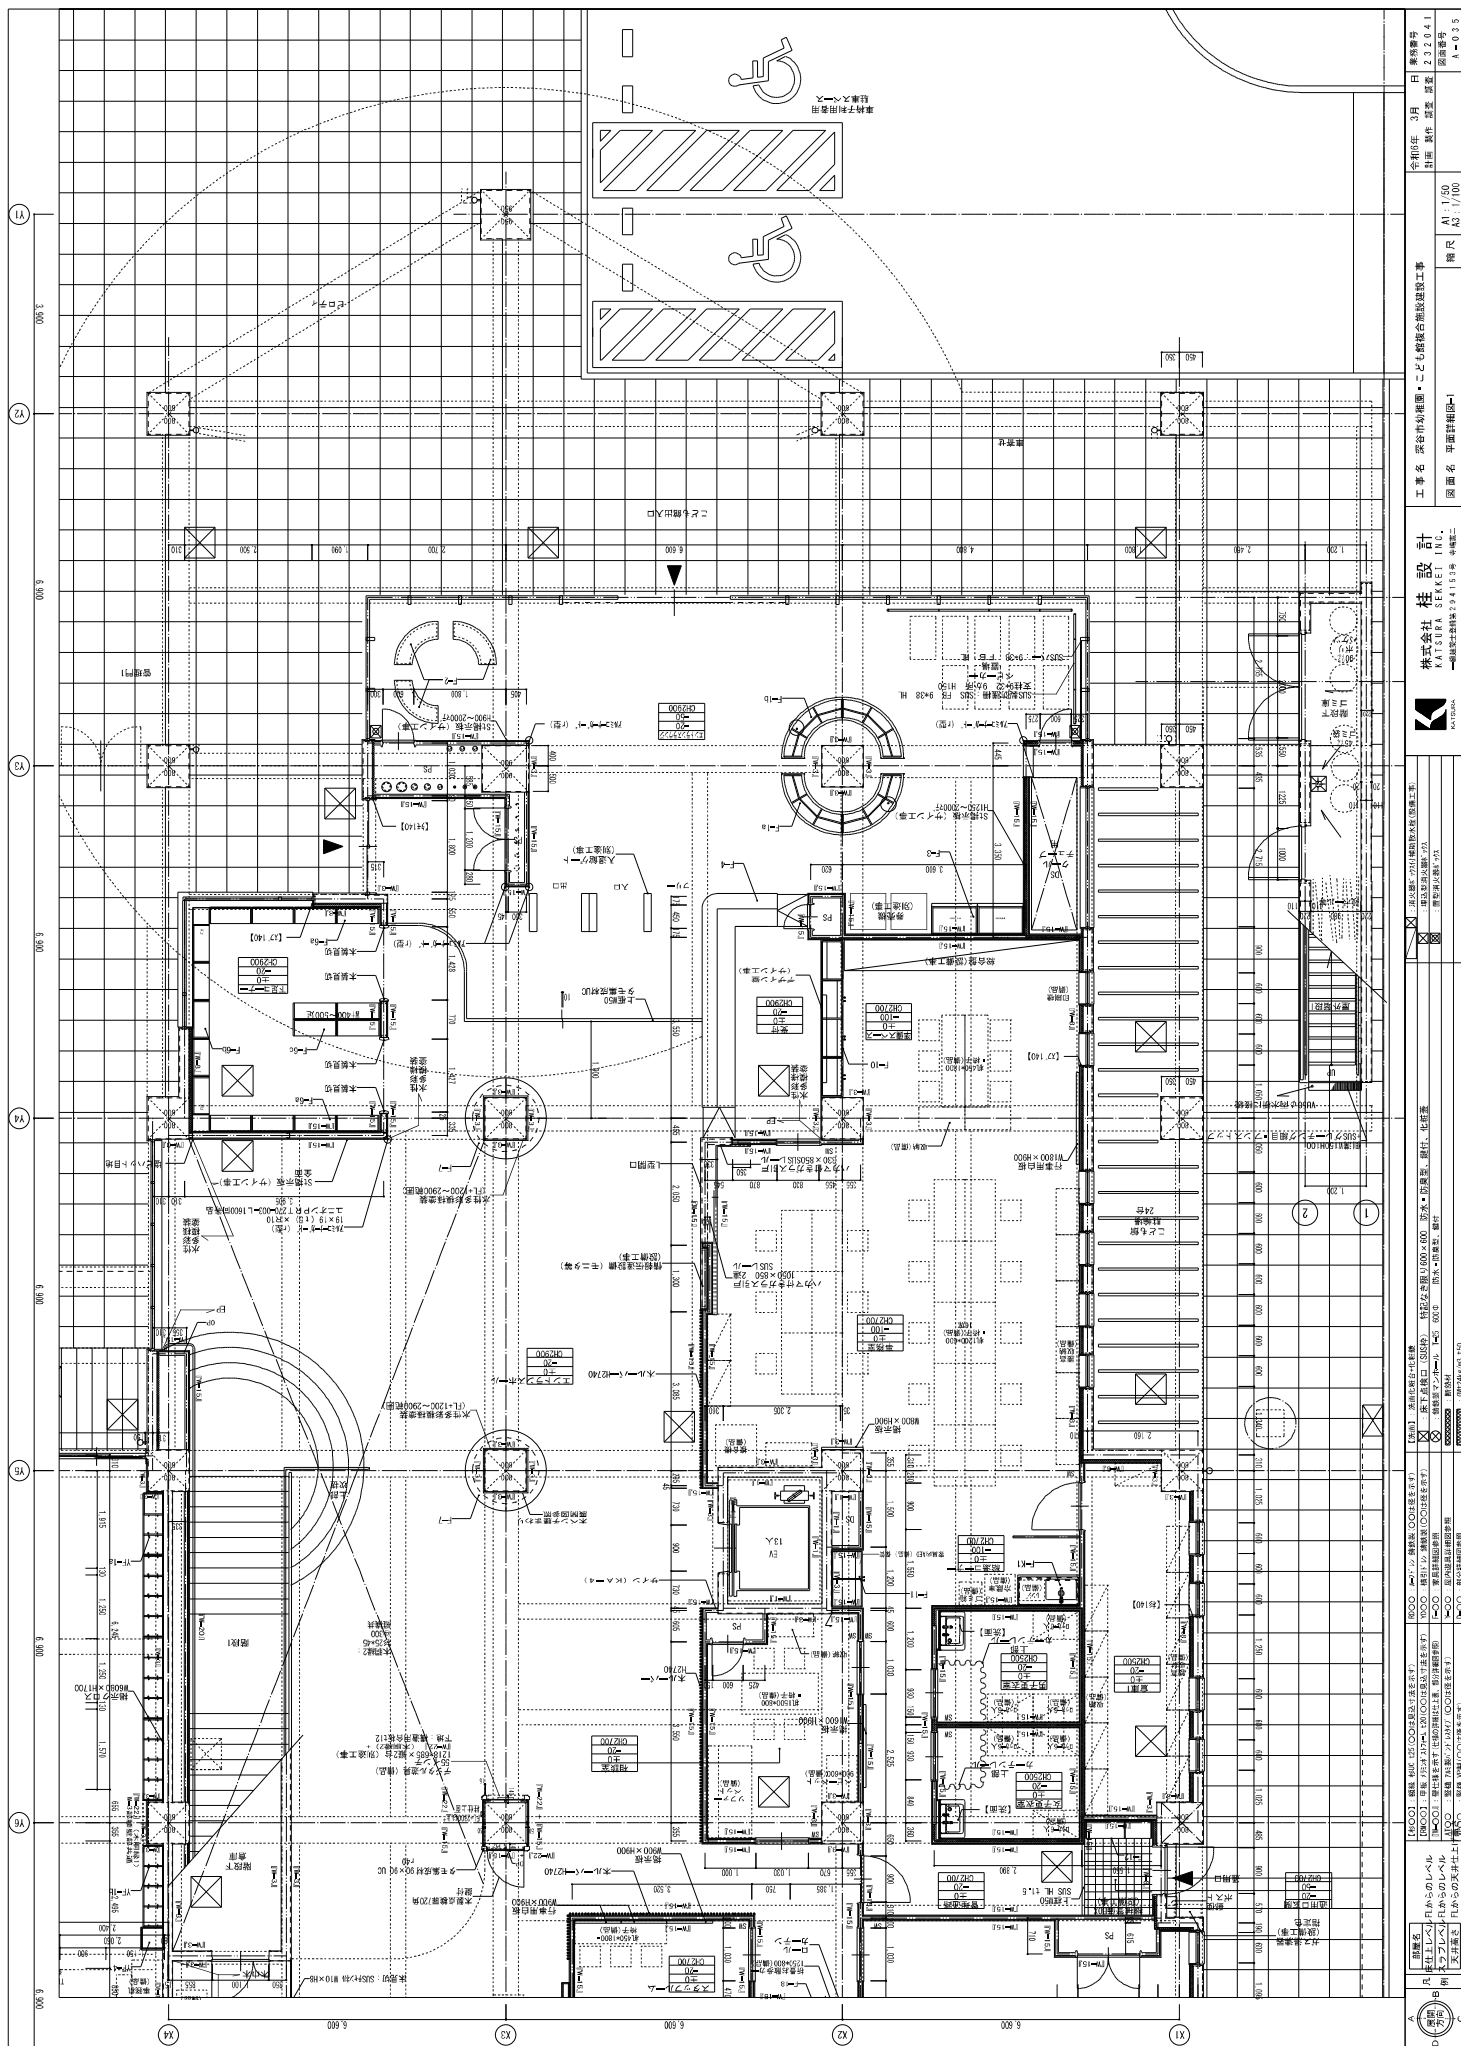

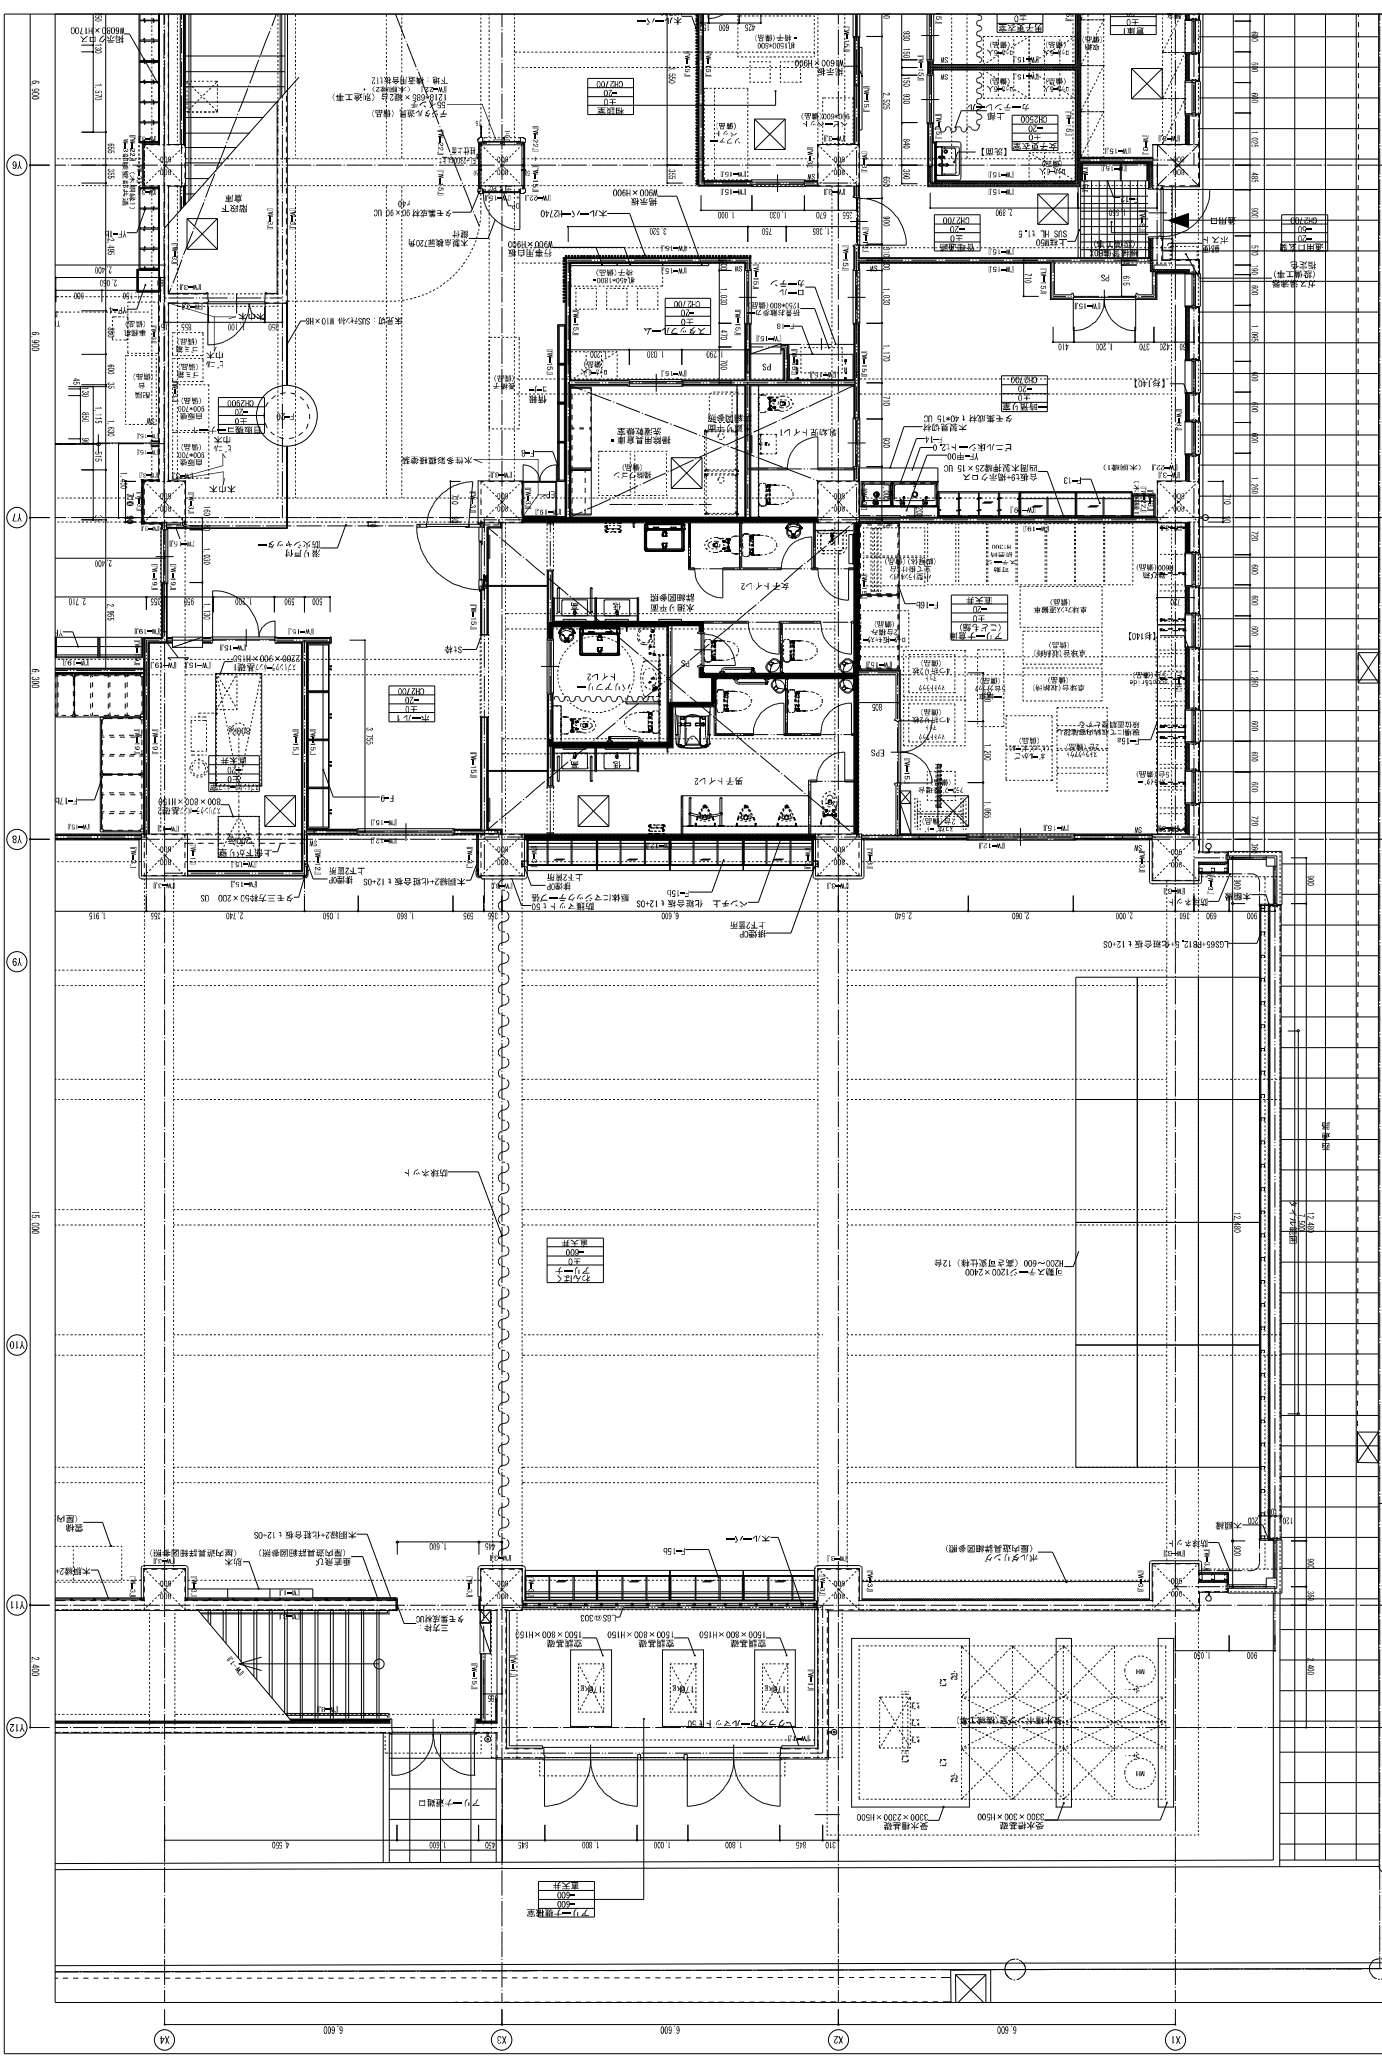



設計者
株式会社 桂設計
KATSURA SEKKEI INC.
〒100-0001 東京都千代田区千代田1-1-1 丸の内ビルディング10F

工事名
東京電力ホールディングス株式会社 電力供給設備の整備工事
A1 1/50
A3 1/100


図面名
平面図(1/50)
A-036


図面番号	232041
図面名称	電力供給設備の整備工事
図面内容	電力供給設備の整備工事
図面比例尺	1/50
図面枚数	1/100
図面作成者	桂設計
図面承認者	桂設計
図面作成日	2024.1.1
図面承認日	2024.1.1
図面作成場所	東京都千代田区千代田
図面承認場所	東京都千代田区千代田
図面作成者	桂設計
図面承認者	桂設計
図面作成日	2024.1.1
図面承認日	2024.1.1
図面作成場所	東京都千代田区千代田
図面承認場所	東京都千代田区千代田

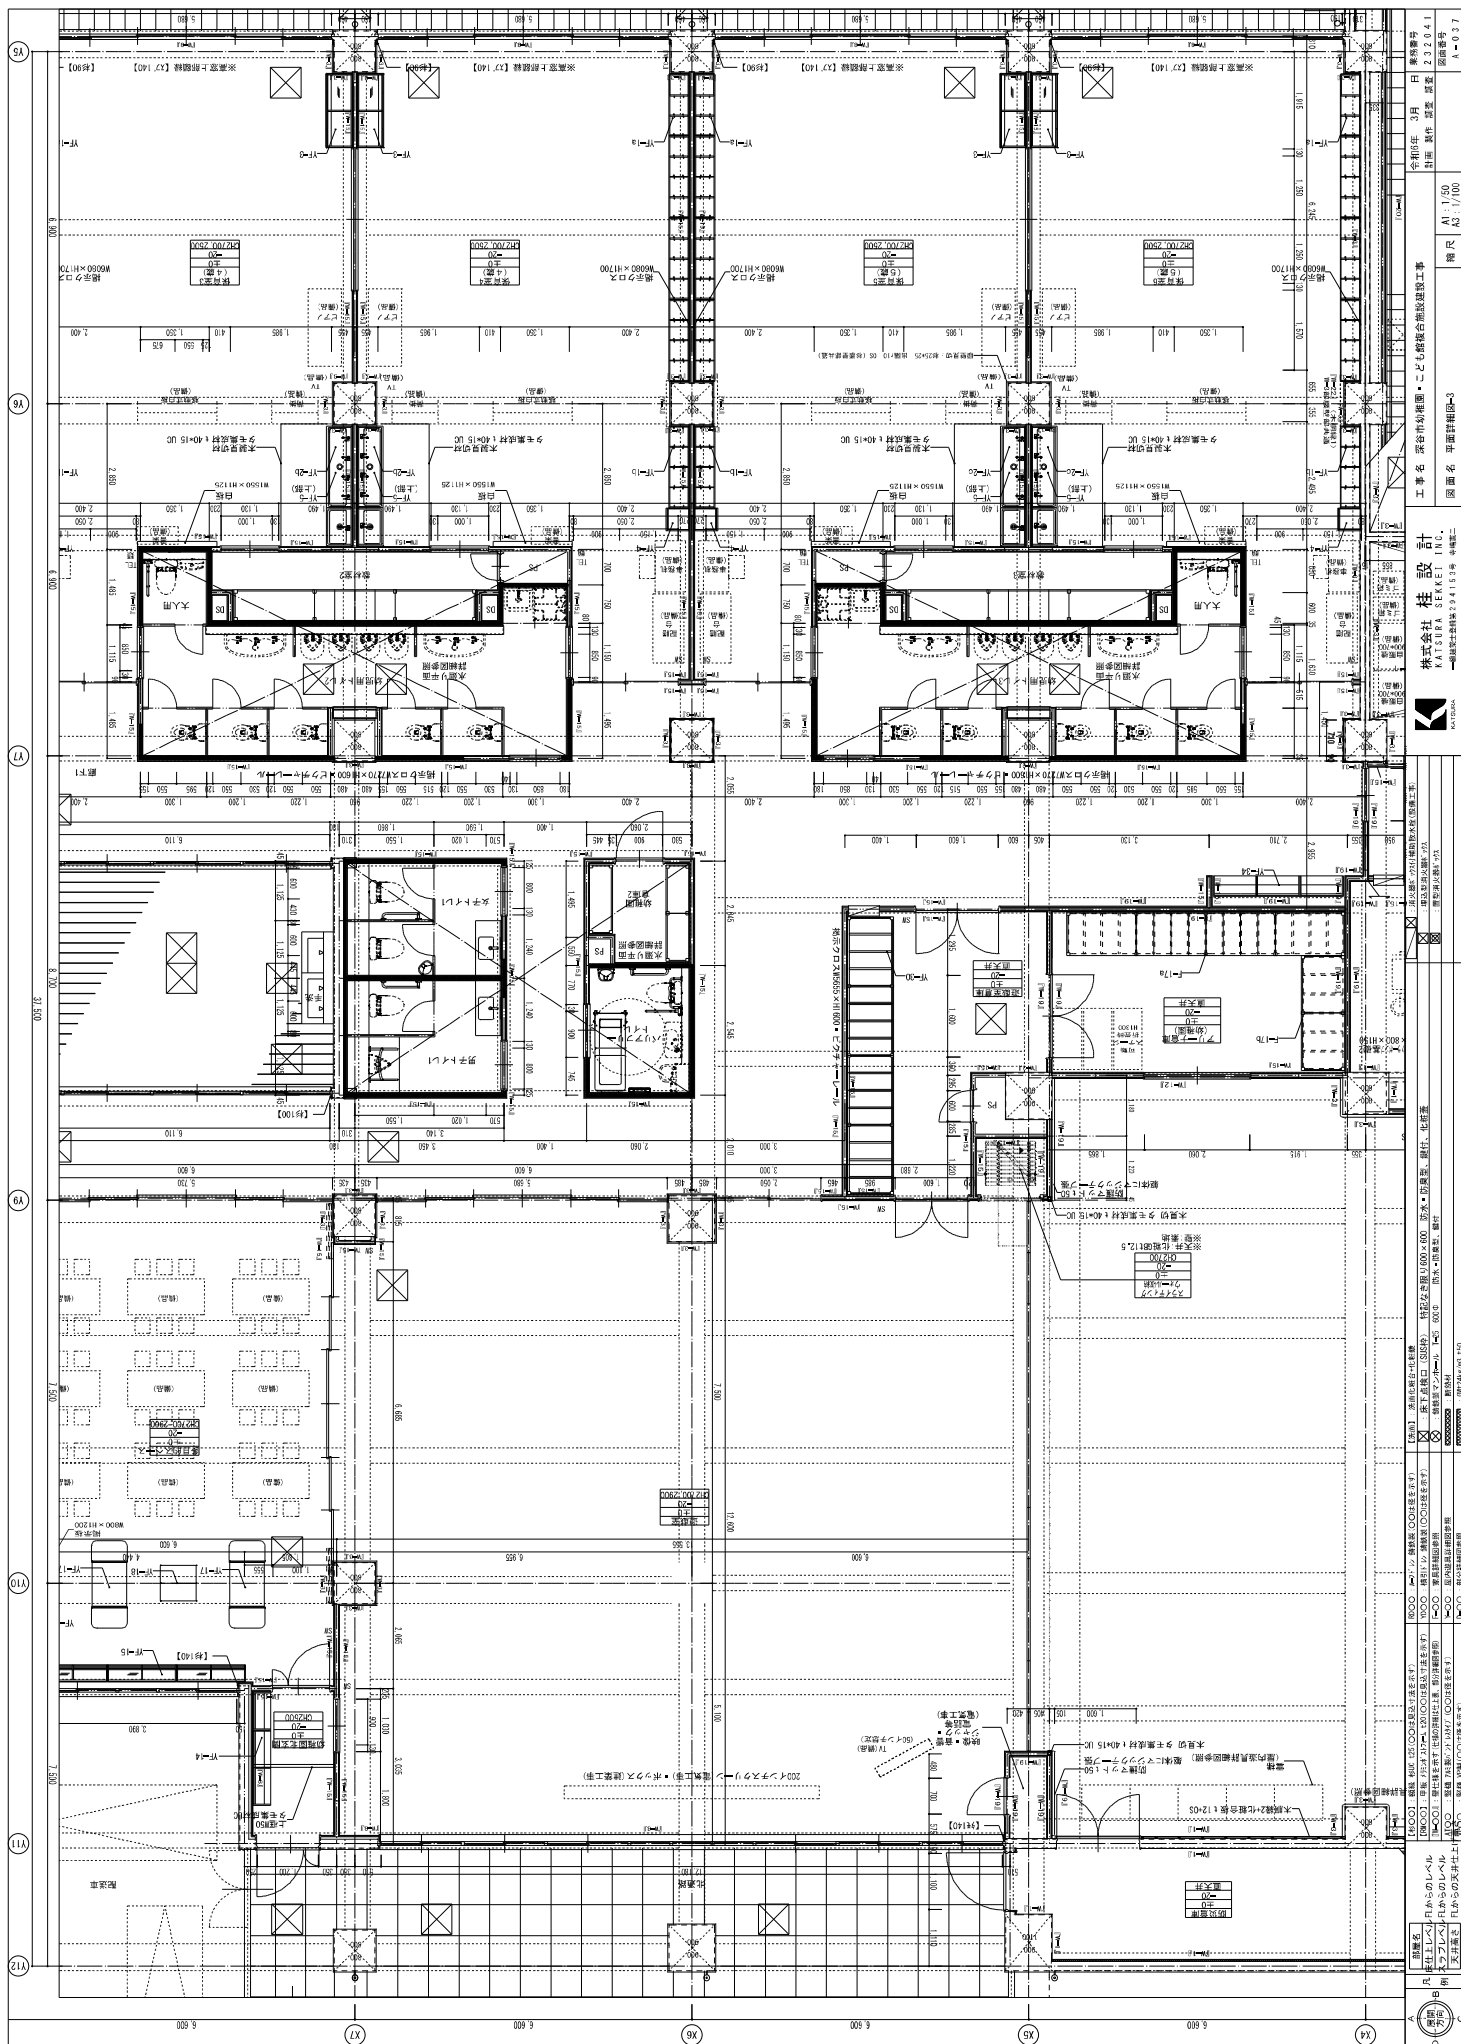


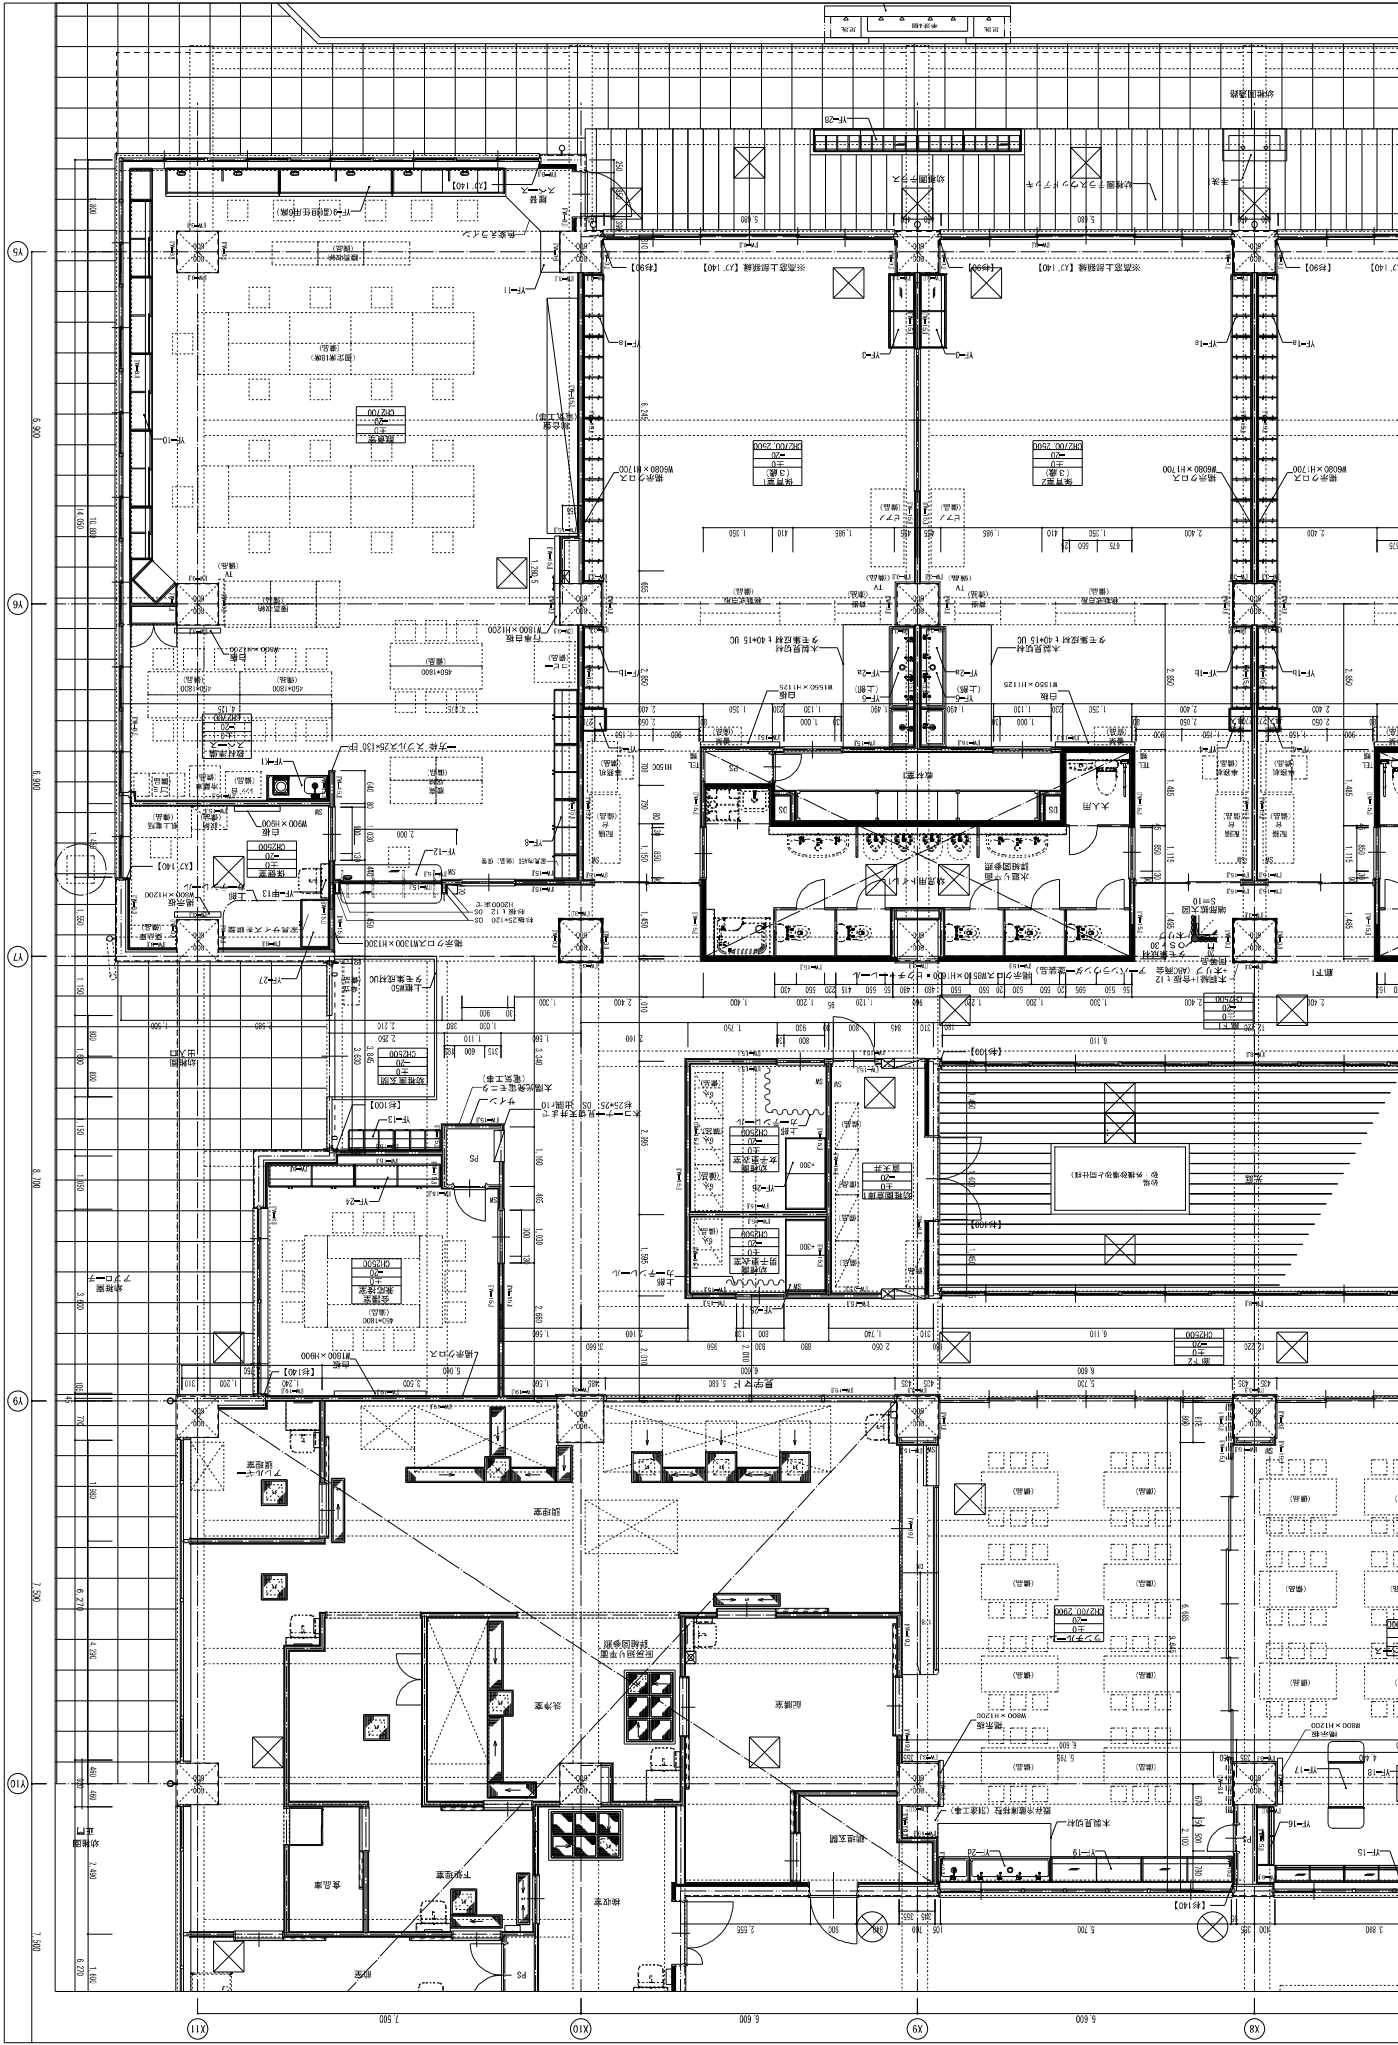



図面番号	1/100	図面名	平面詳細図-1
工名	株式会社 桂設計		
設計者	KATSURA SEKKI INC.		
設計者住所	〒100-0001 東京都千代田区千代田1-1-1		
設計者電話	03-XXXX-XXXX		
設計者FAX	03-XXXX-XXXX		
設計者Eメール	info@katsura-sekkei.co.jp		
設計者Webサイト	http://www.katsura-sekkei.co.jp		
設計者営業時間	月～金 9:00～18:00		
設計者休日	土・日・祭日		
設計者担当	〇〇〇〇〇〇		
設計者連絡先	〇〇〇〇〇〇		
設計者備考	〇〇〇〇〇〇		

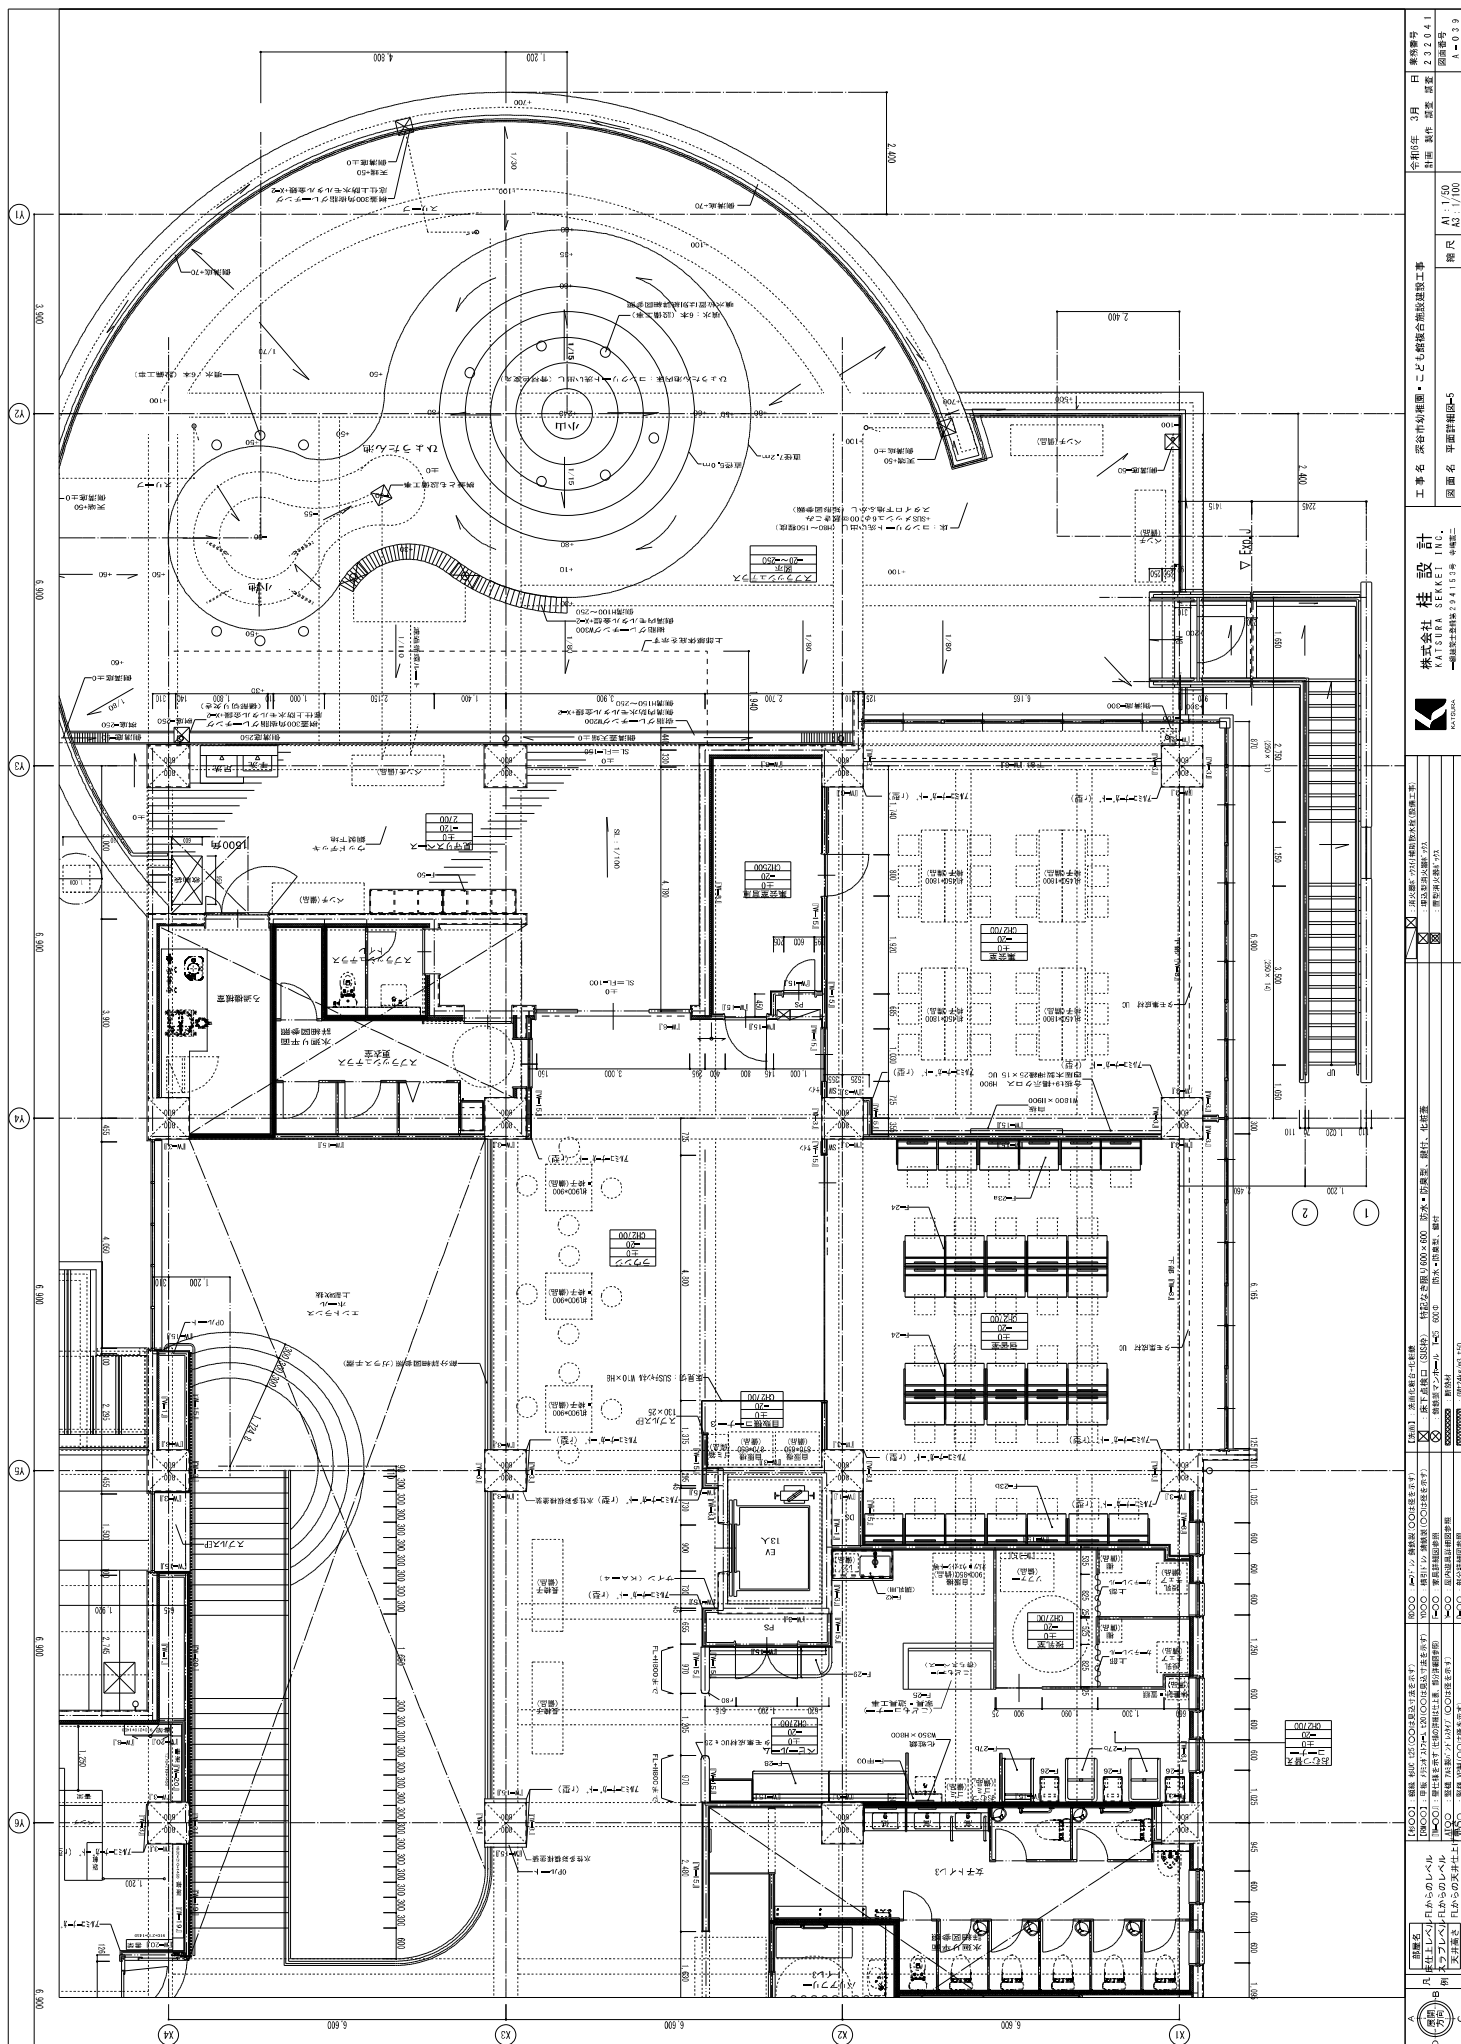


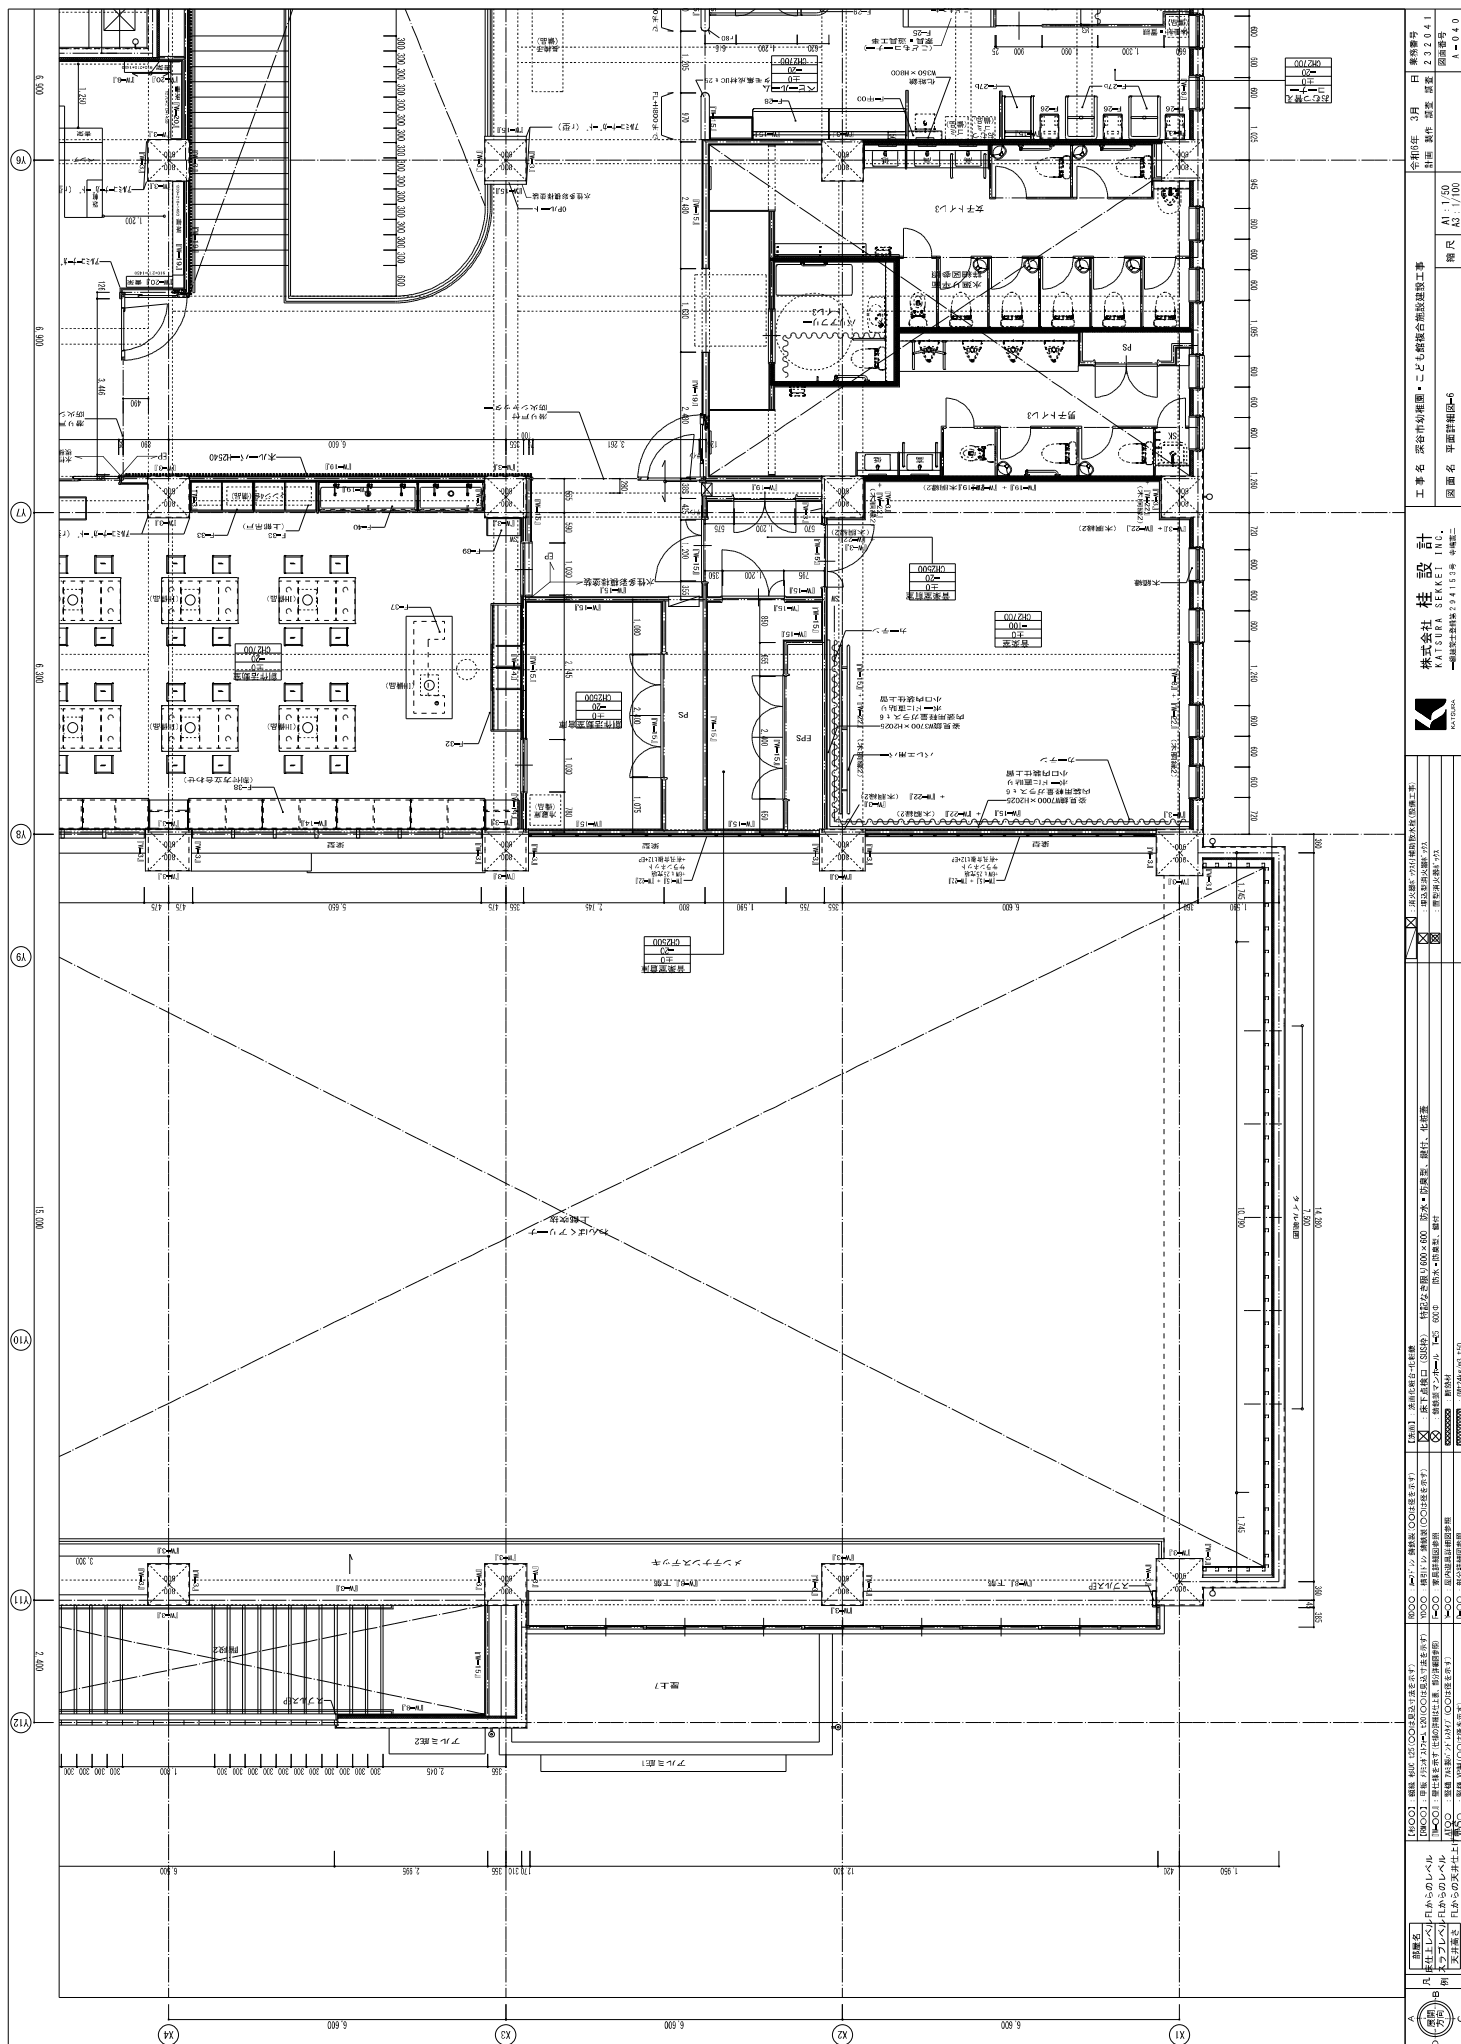

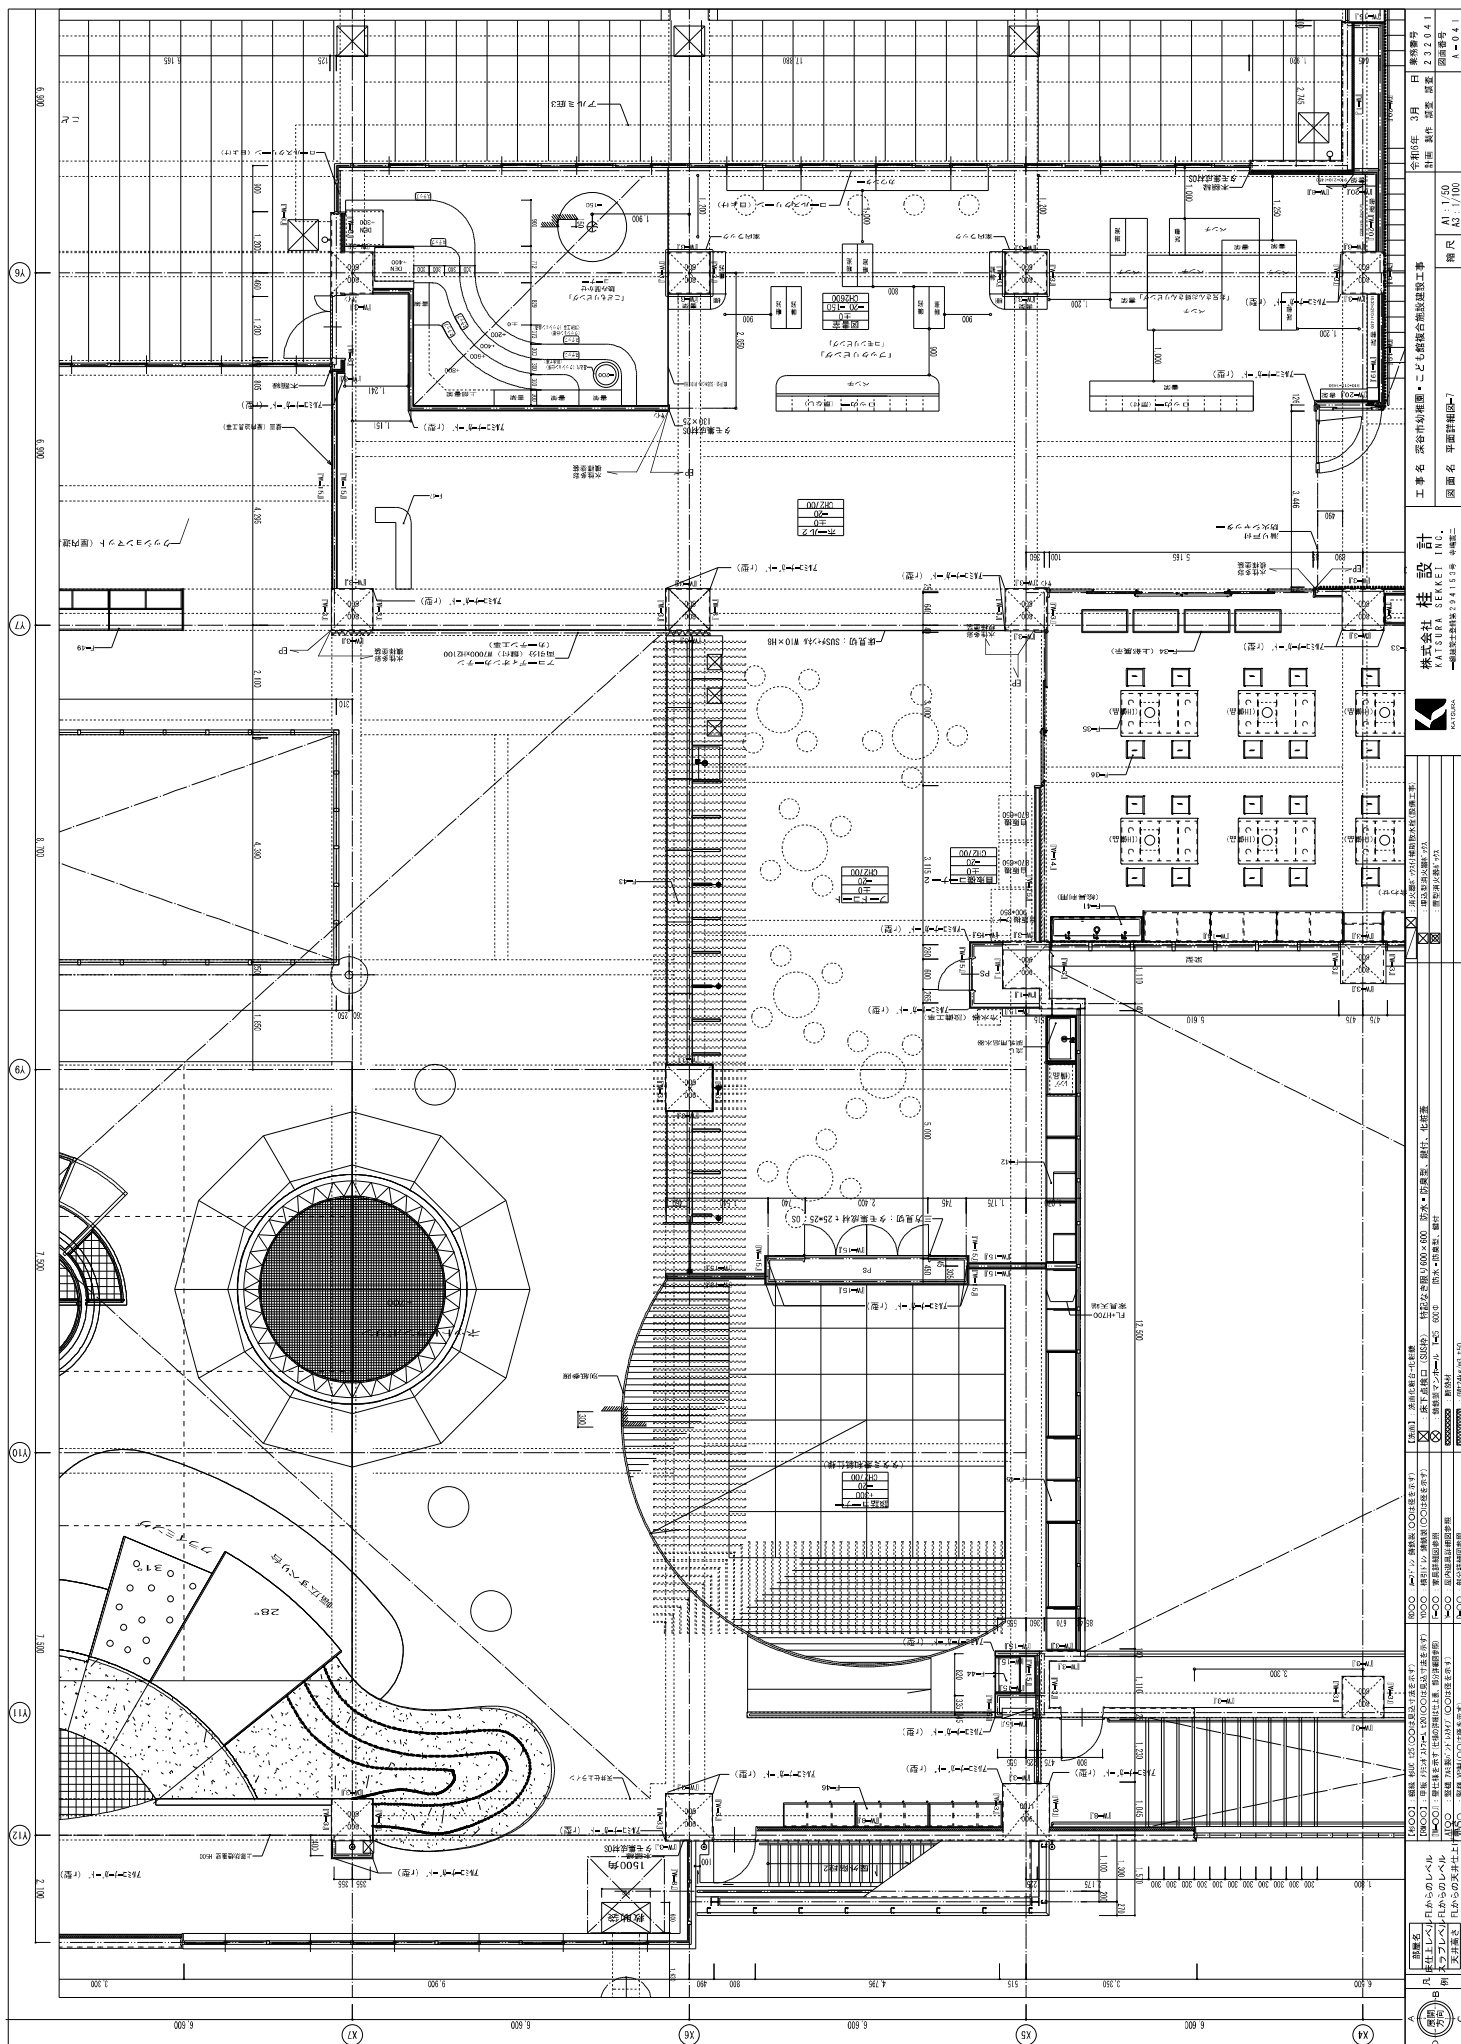


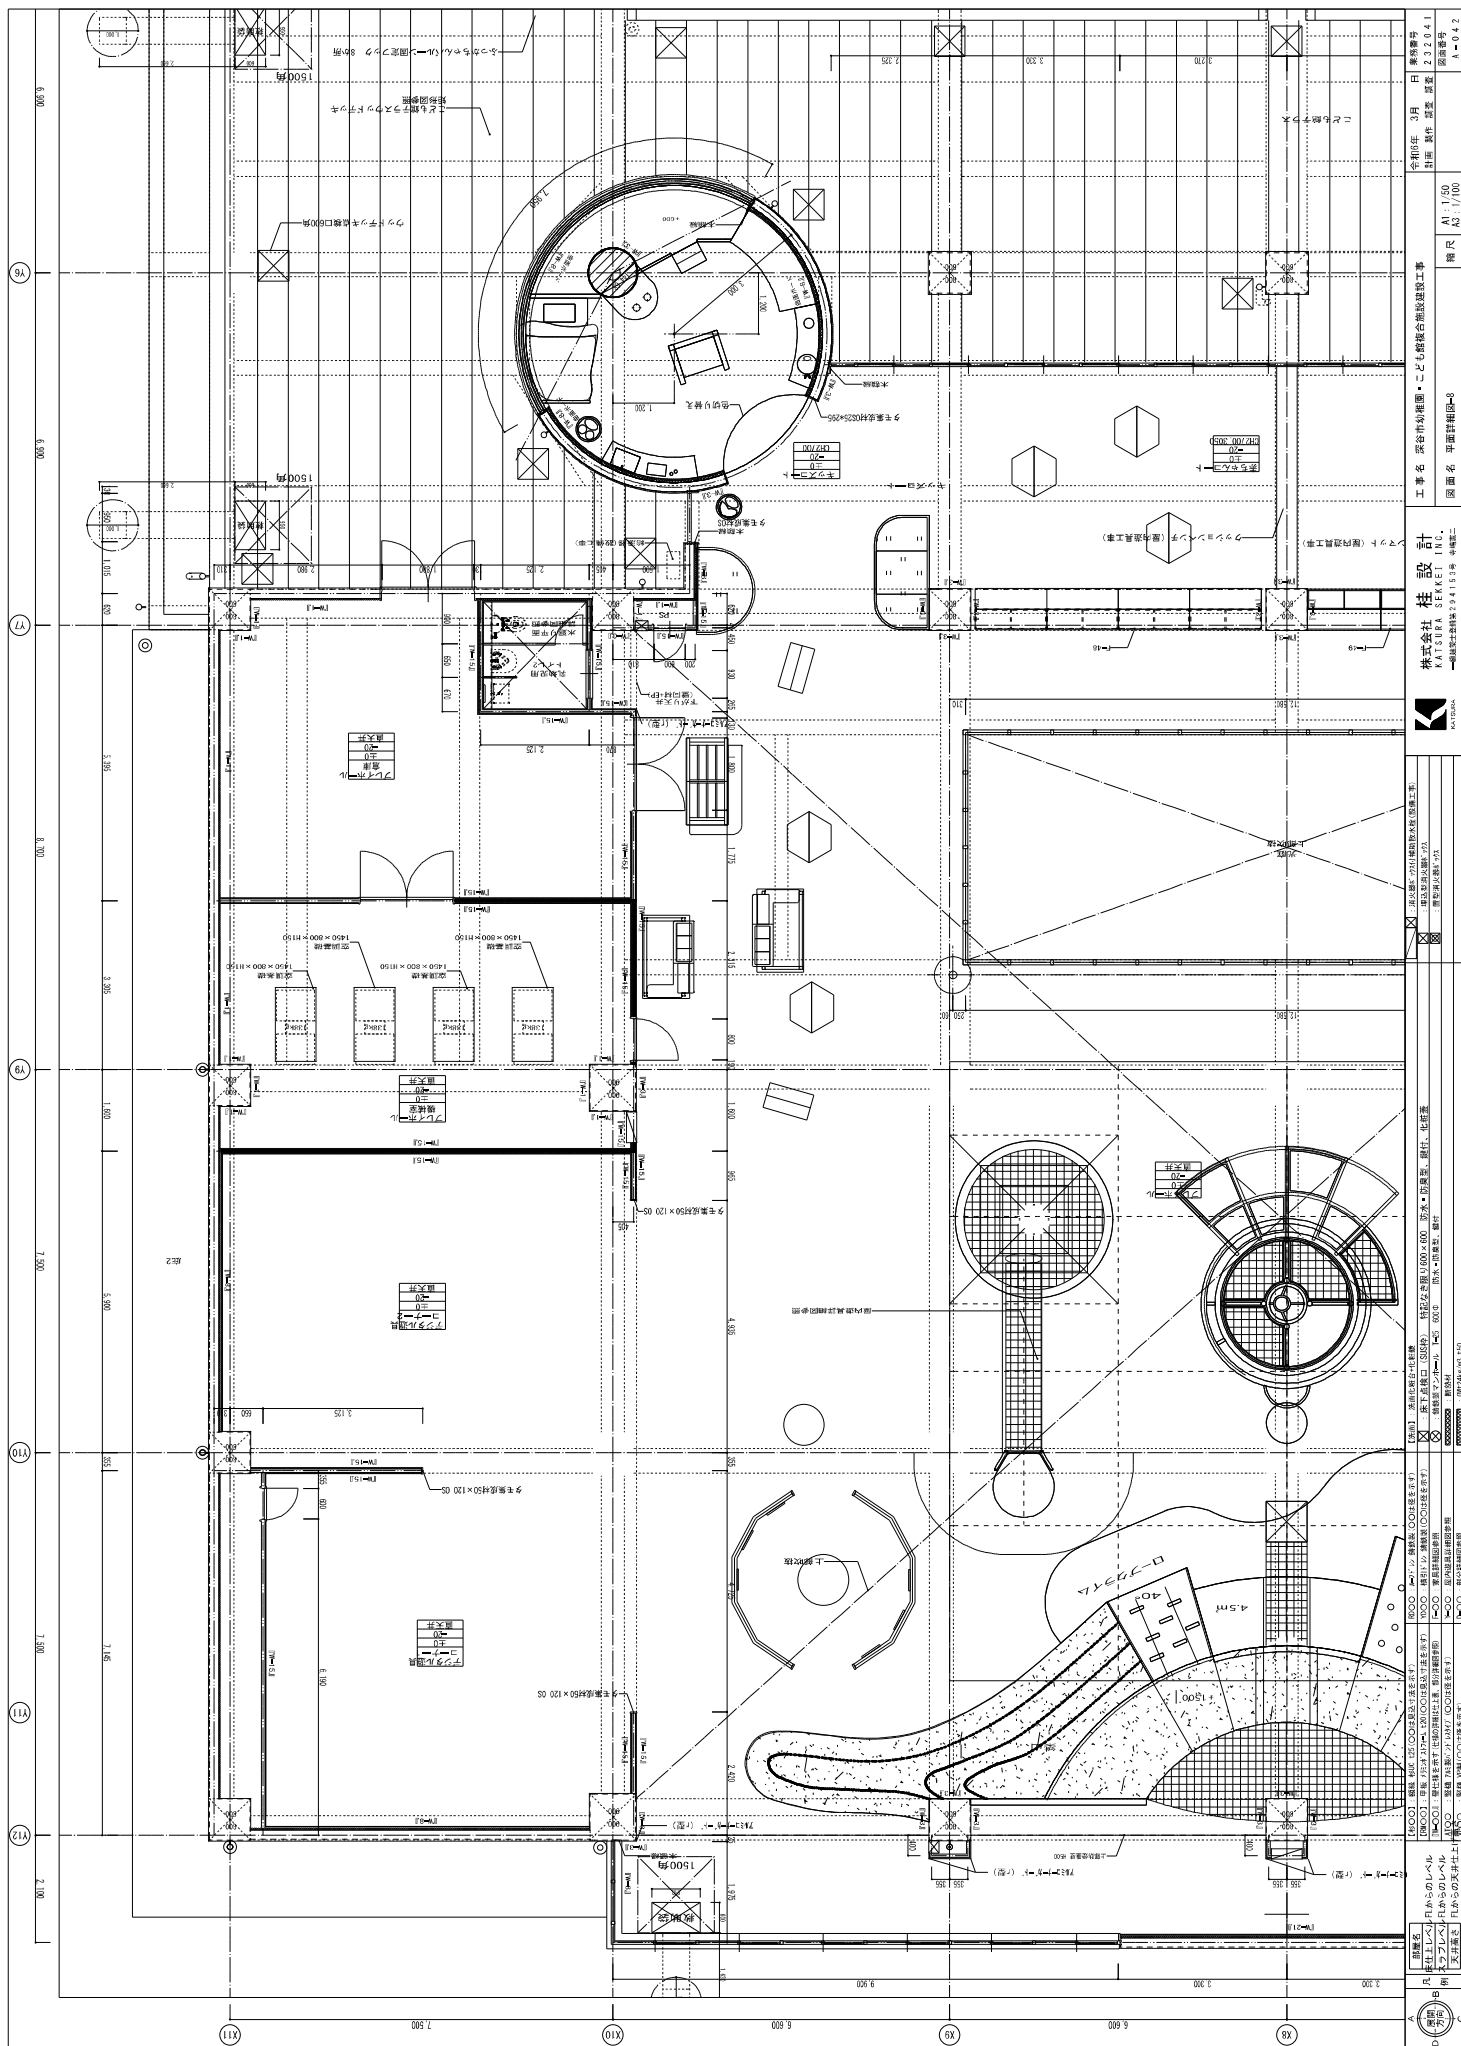


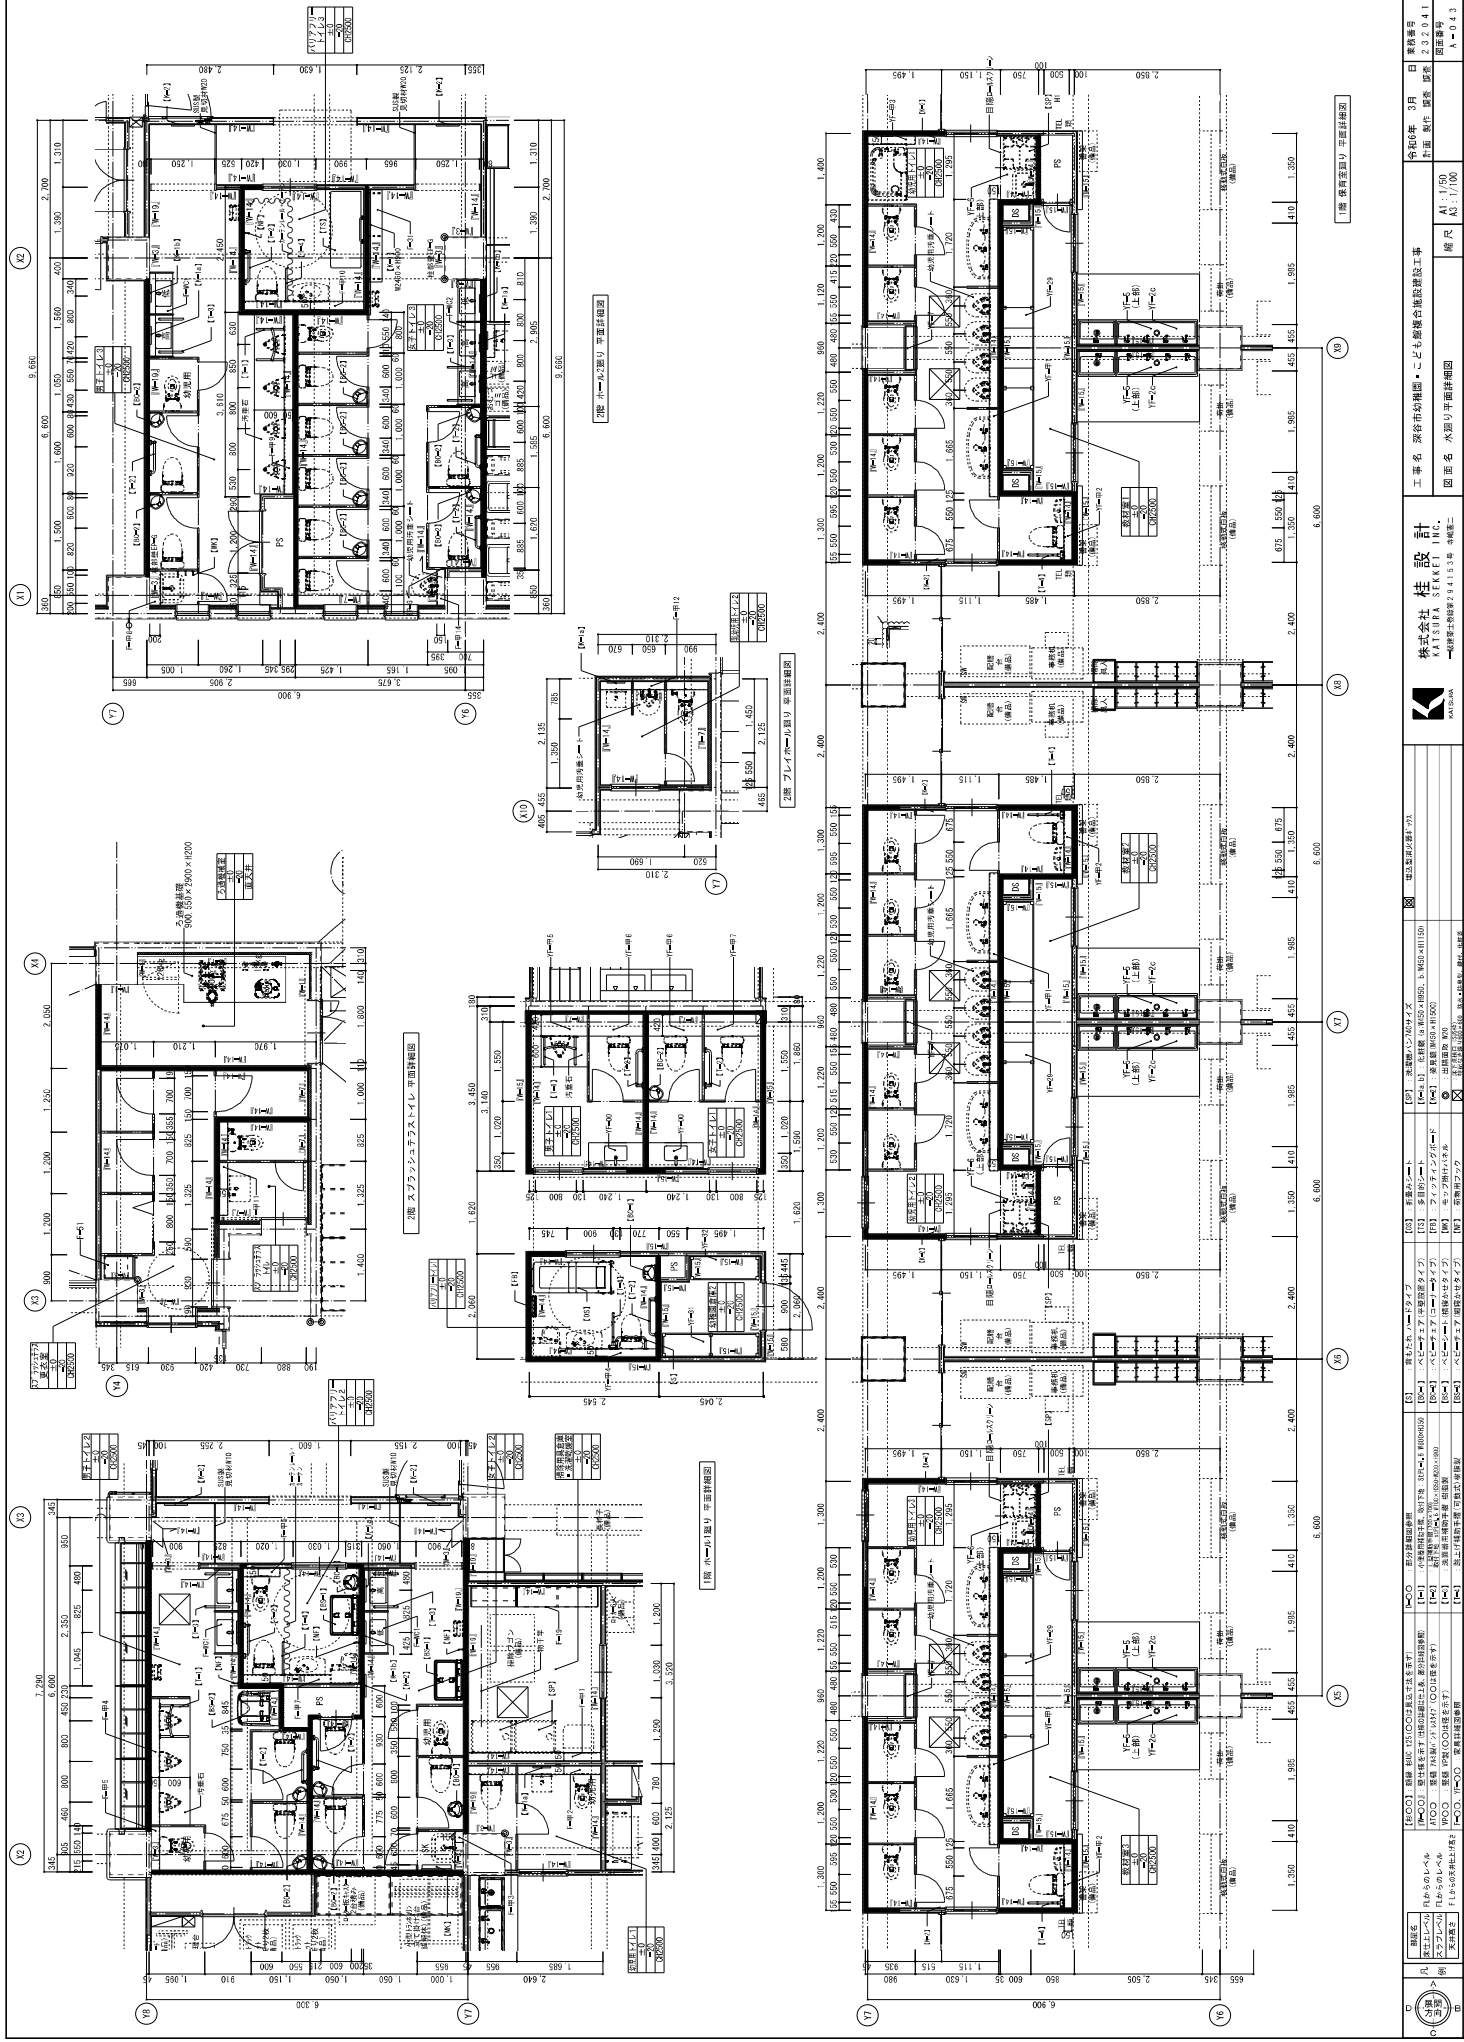


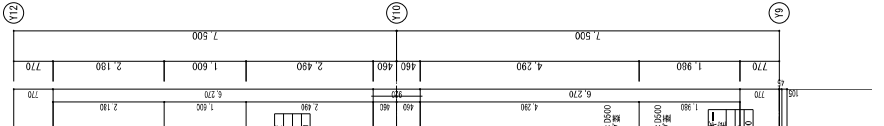



	
---	--	---	--	

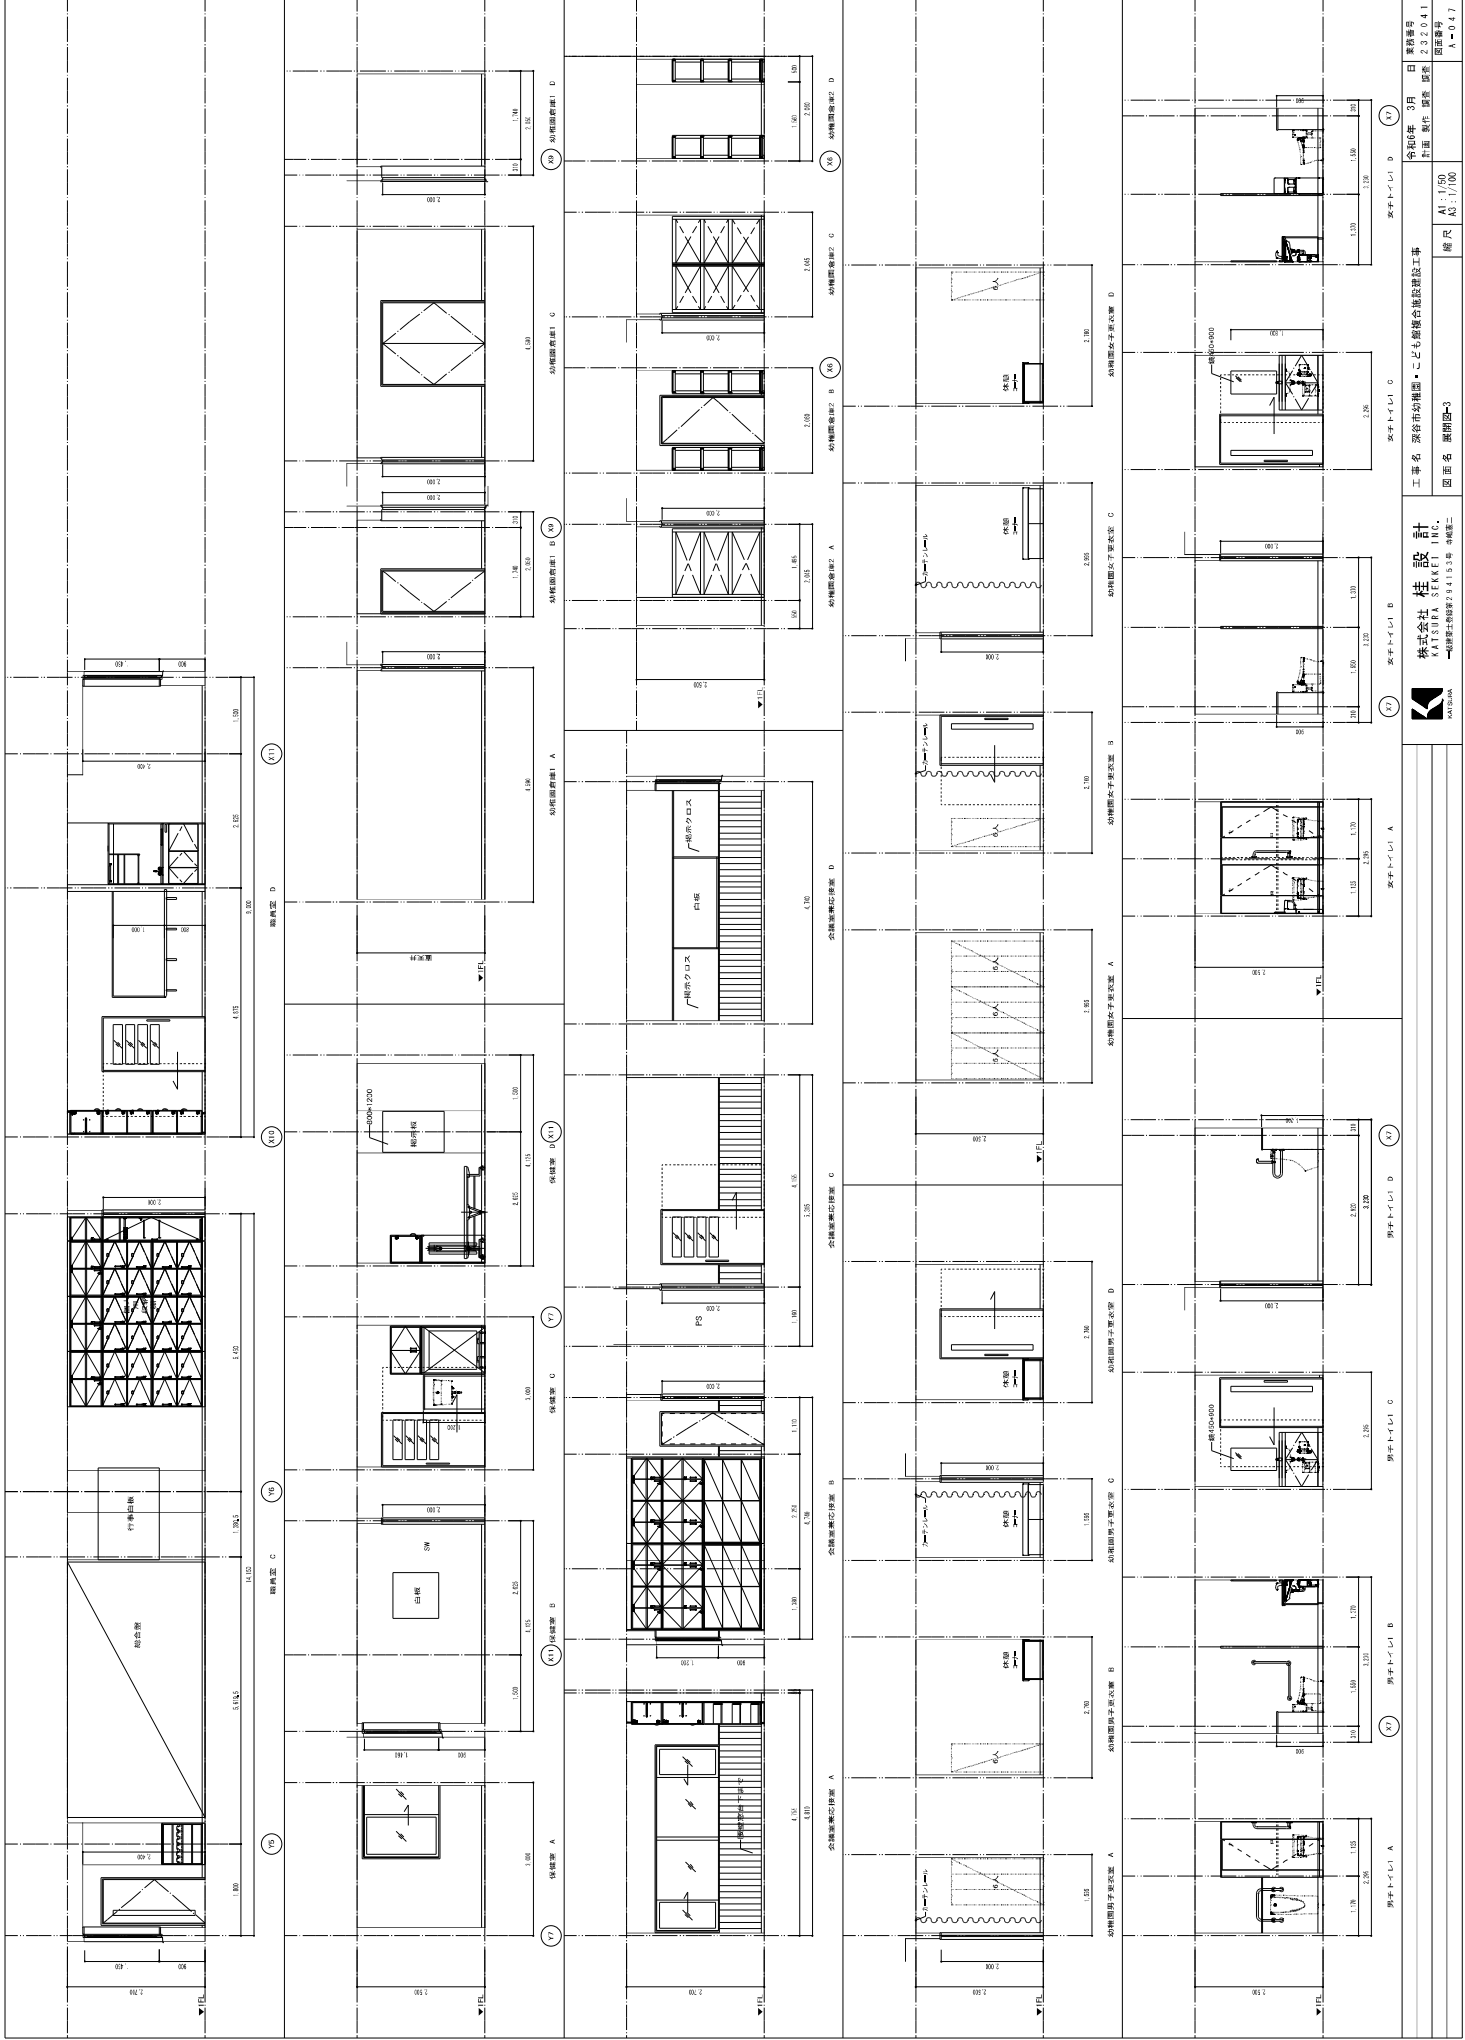


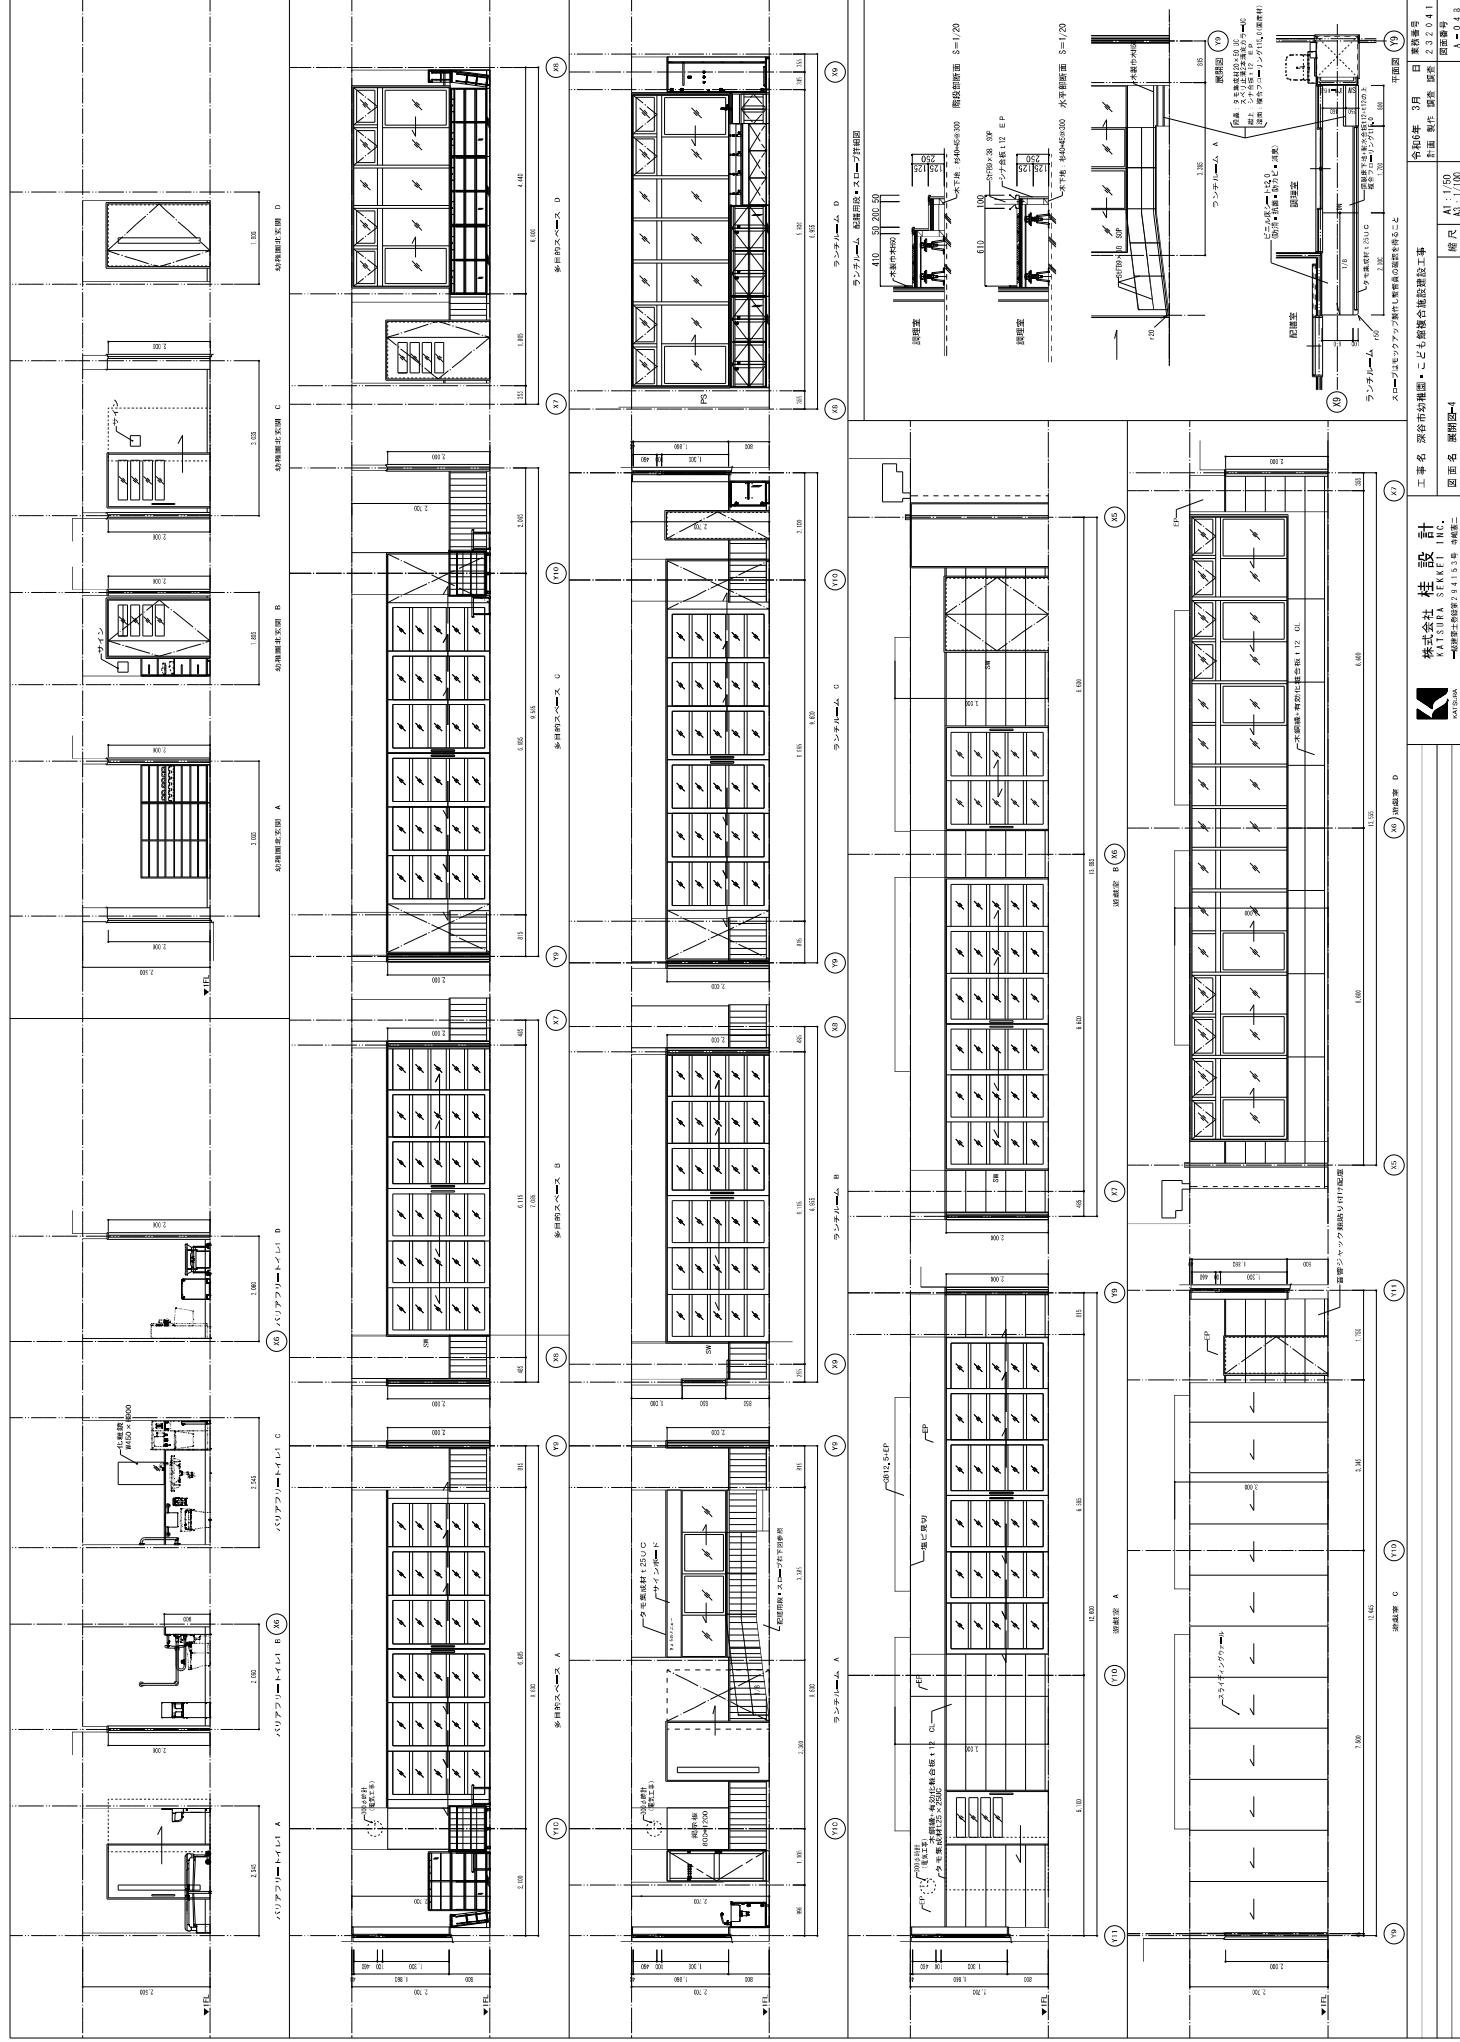

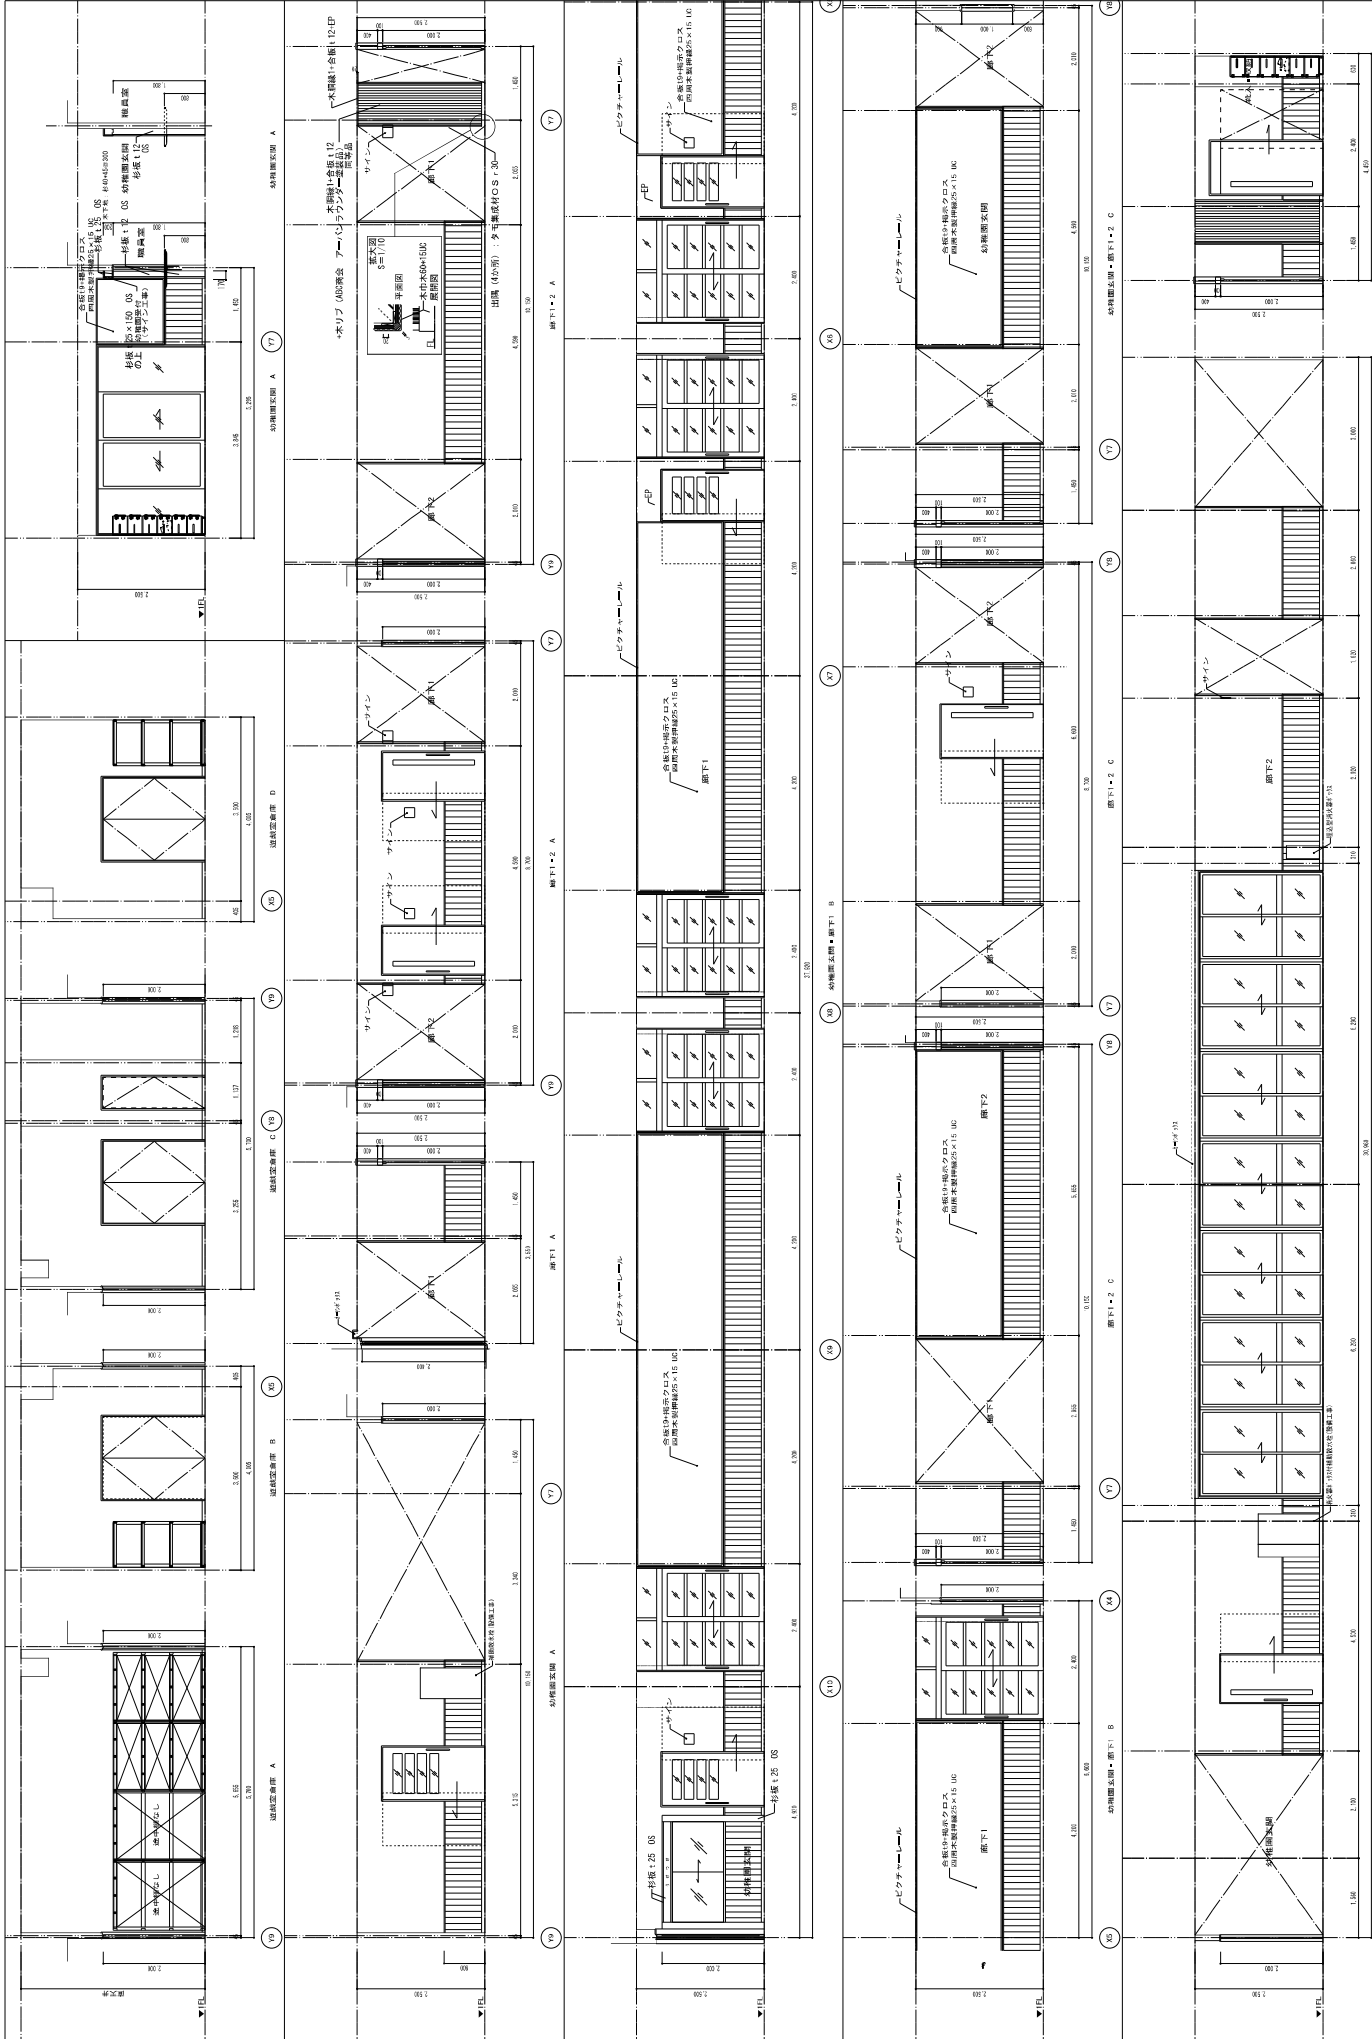


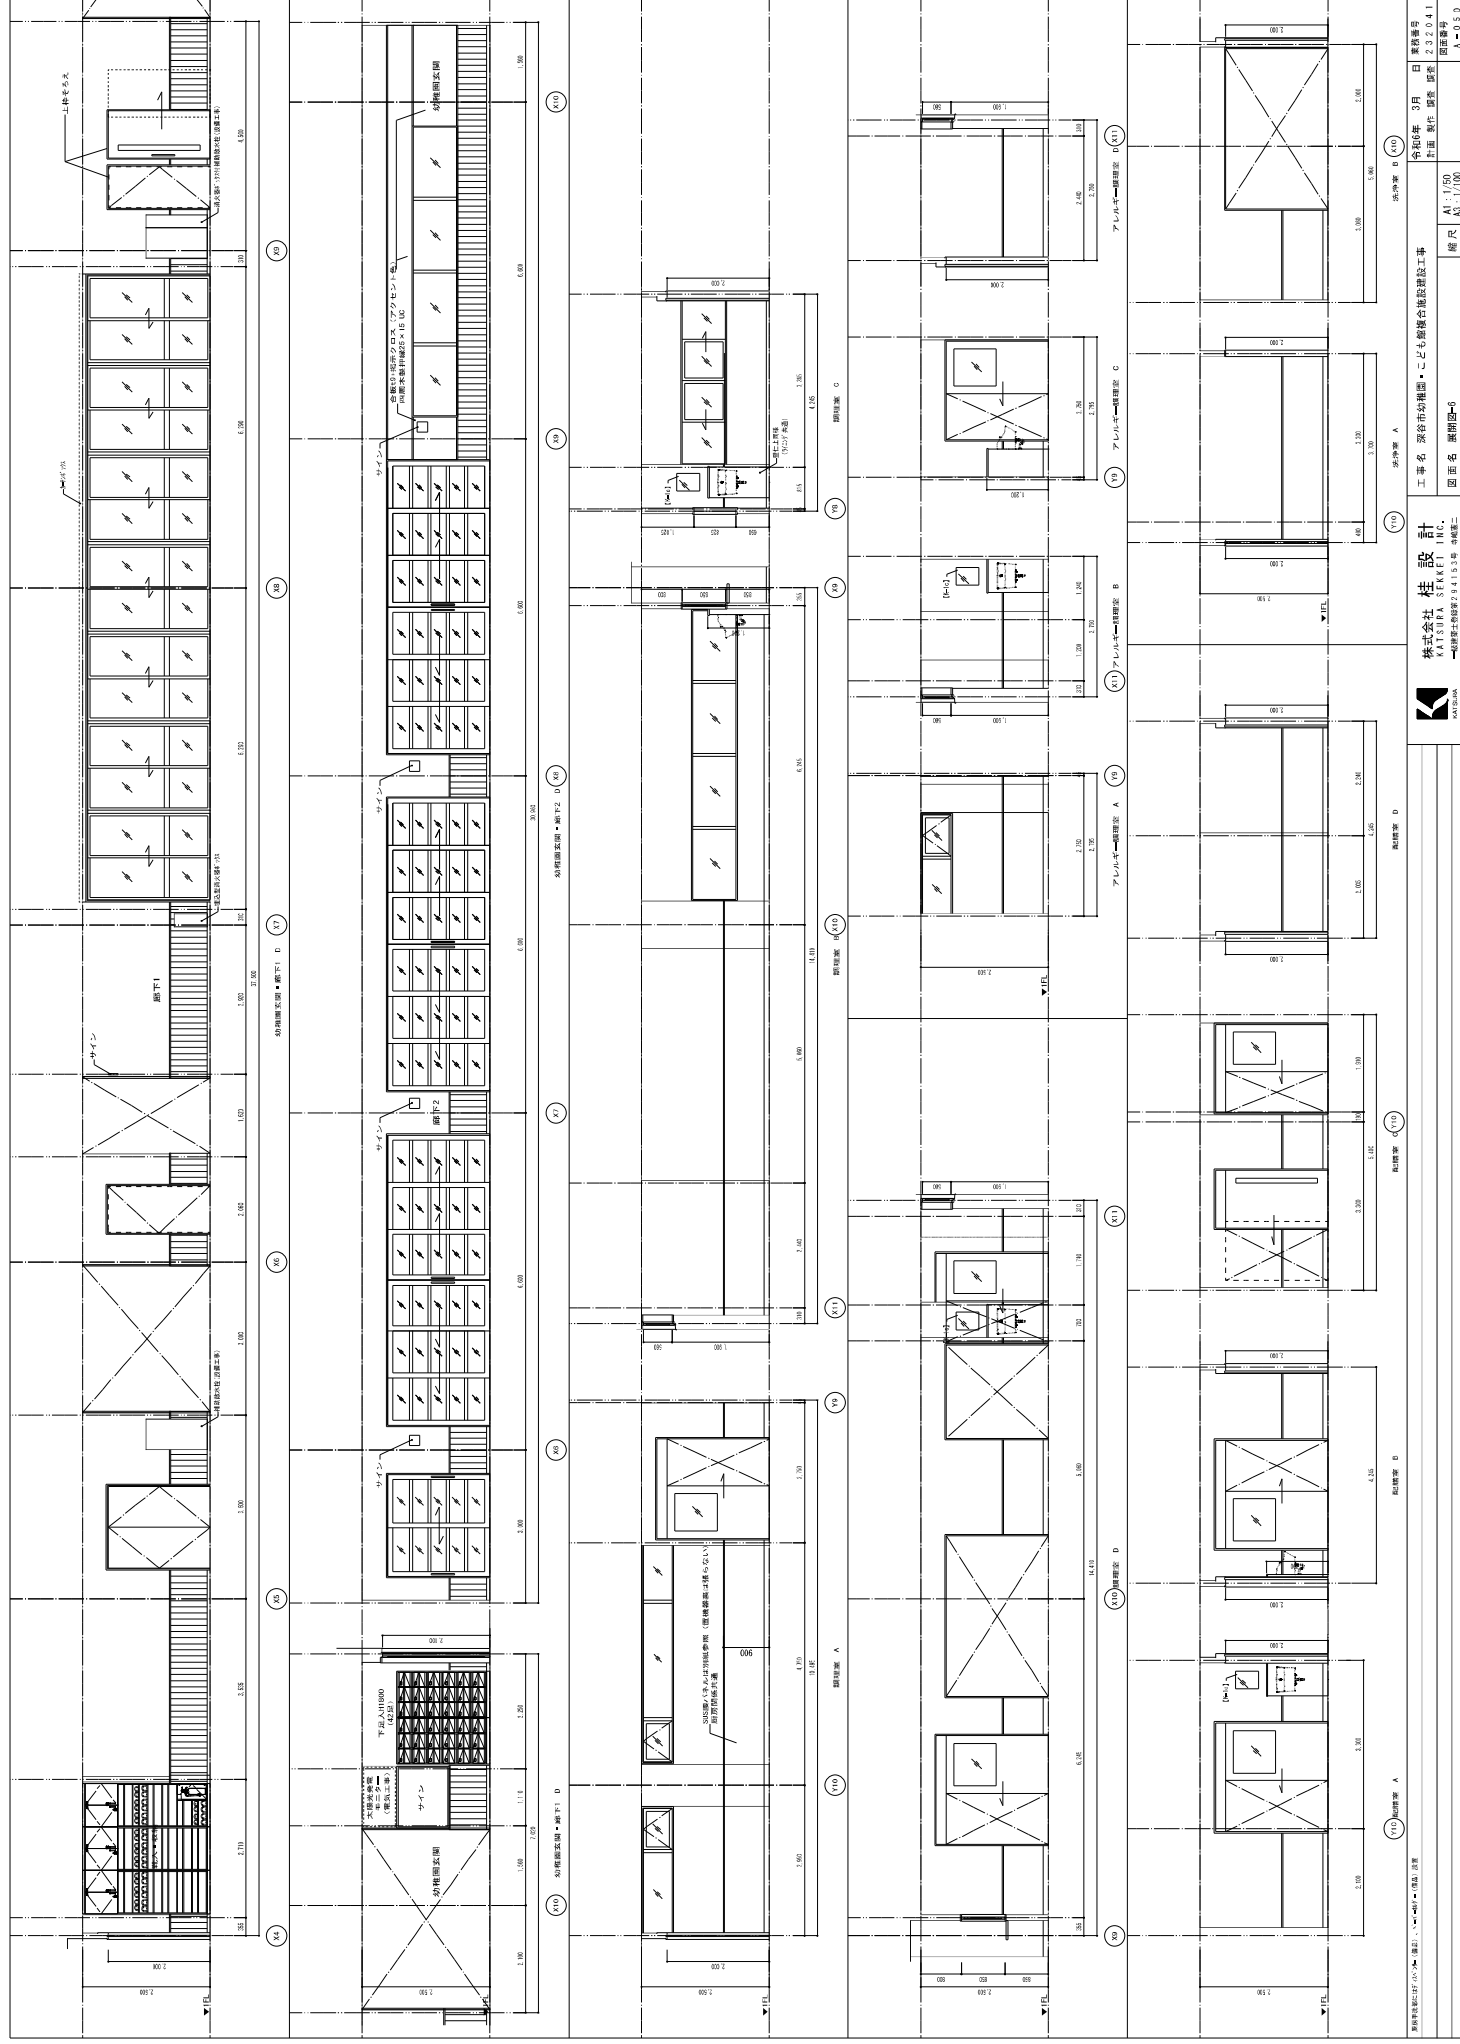



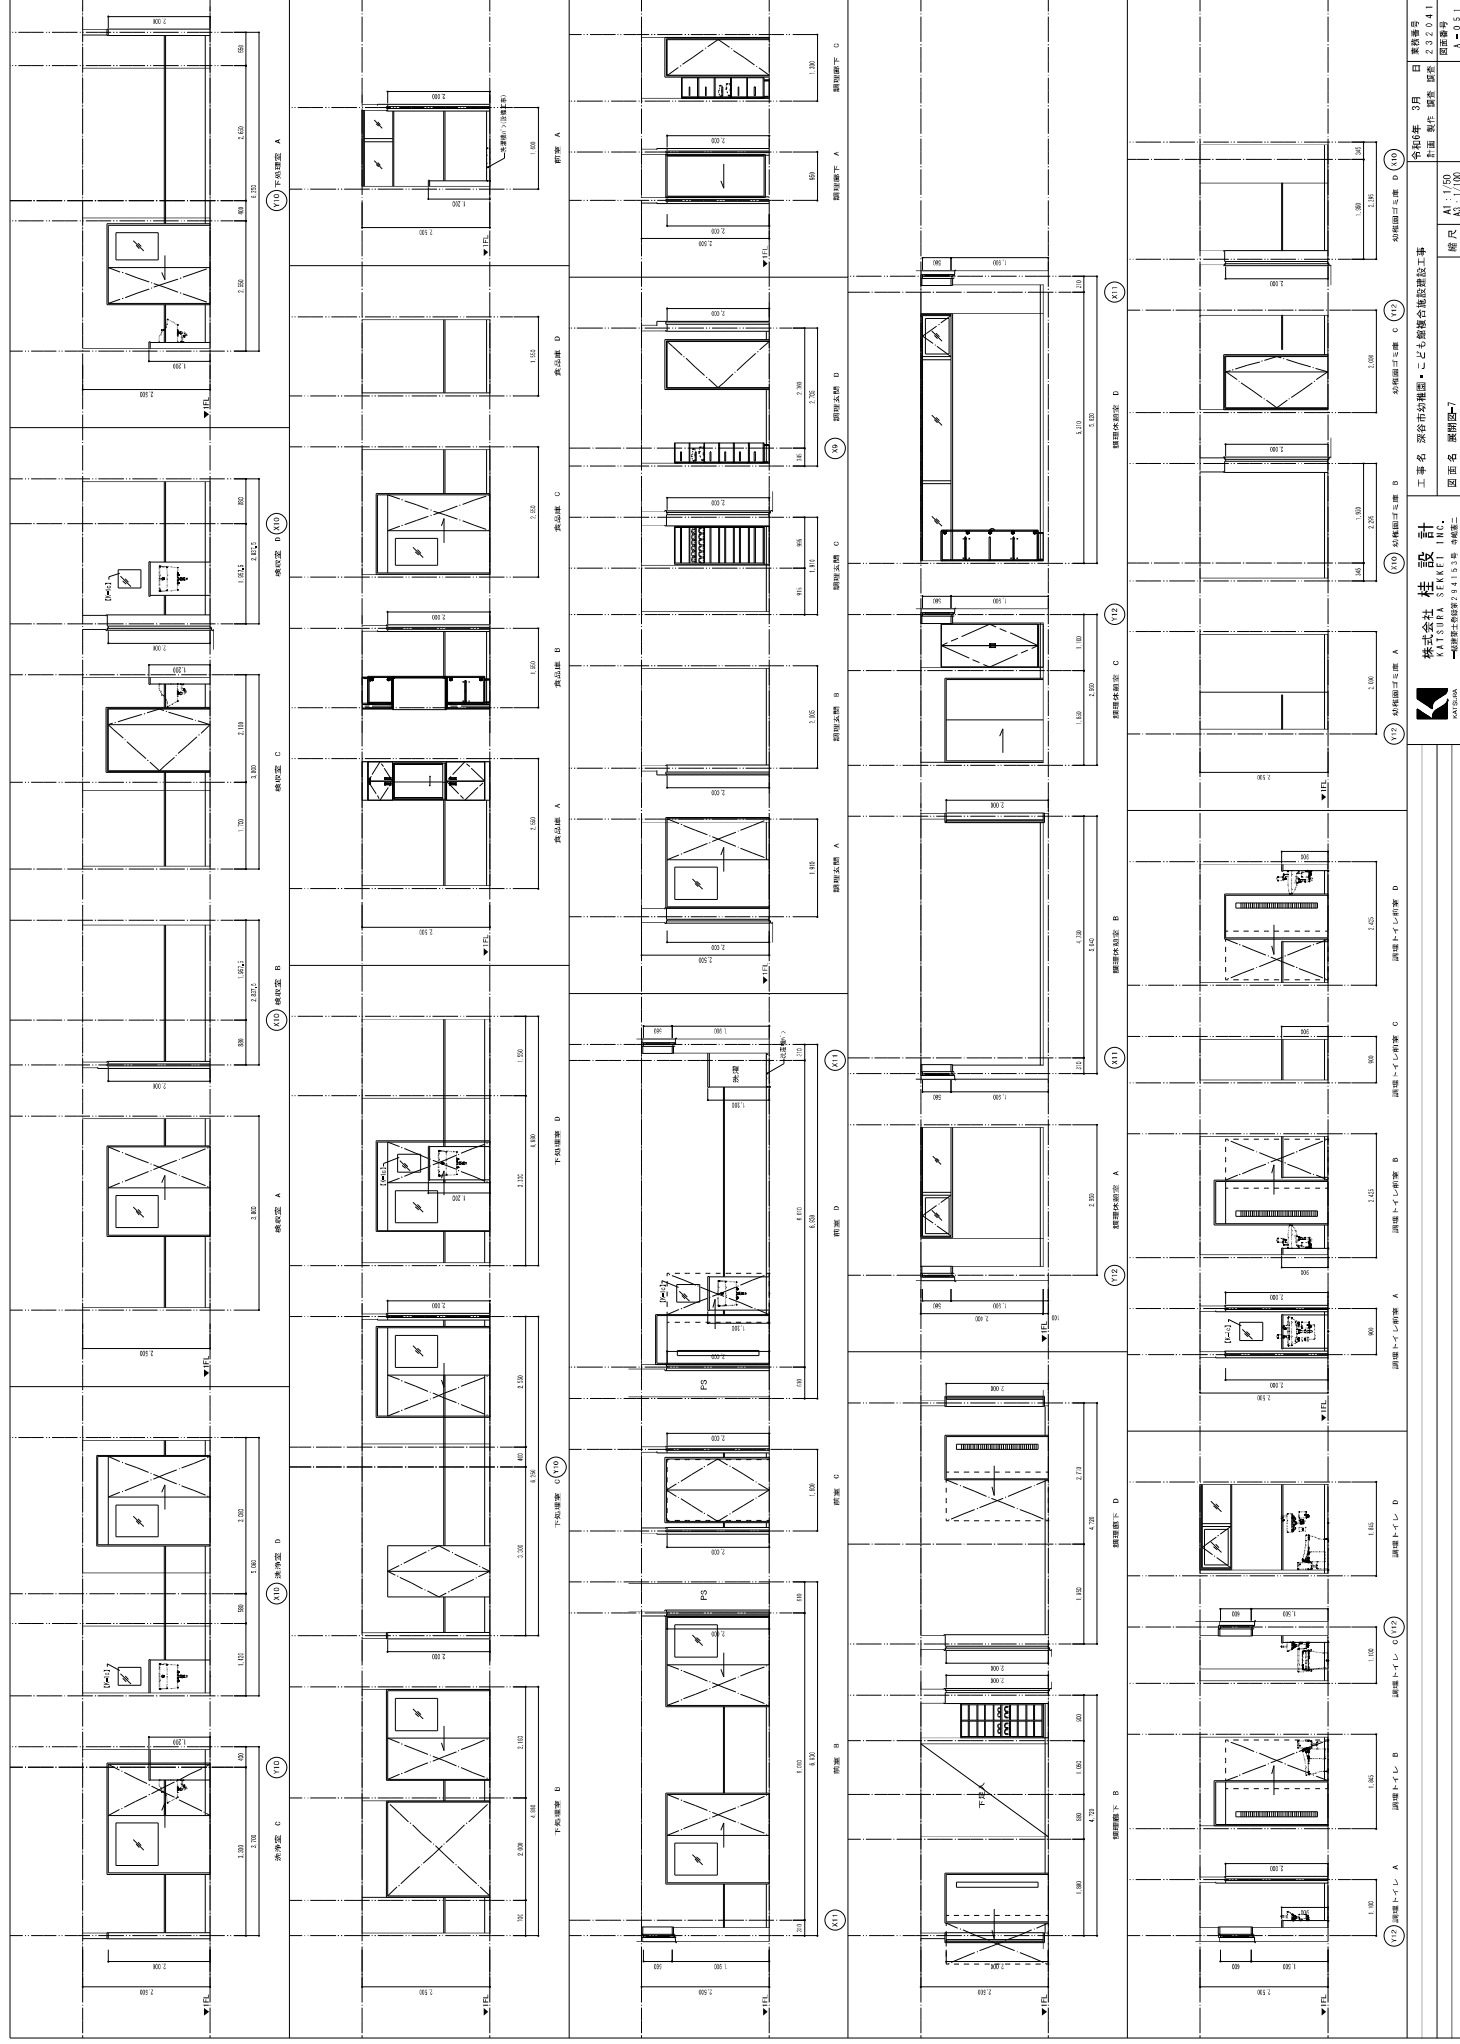


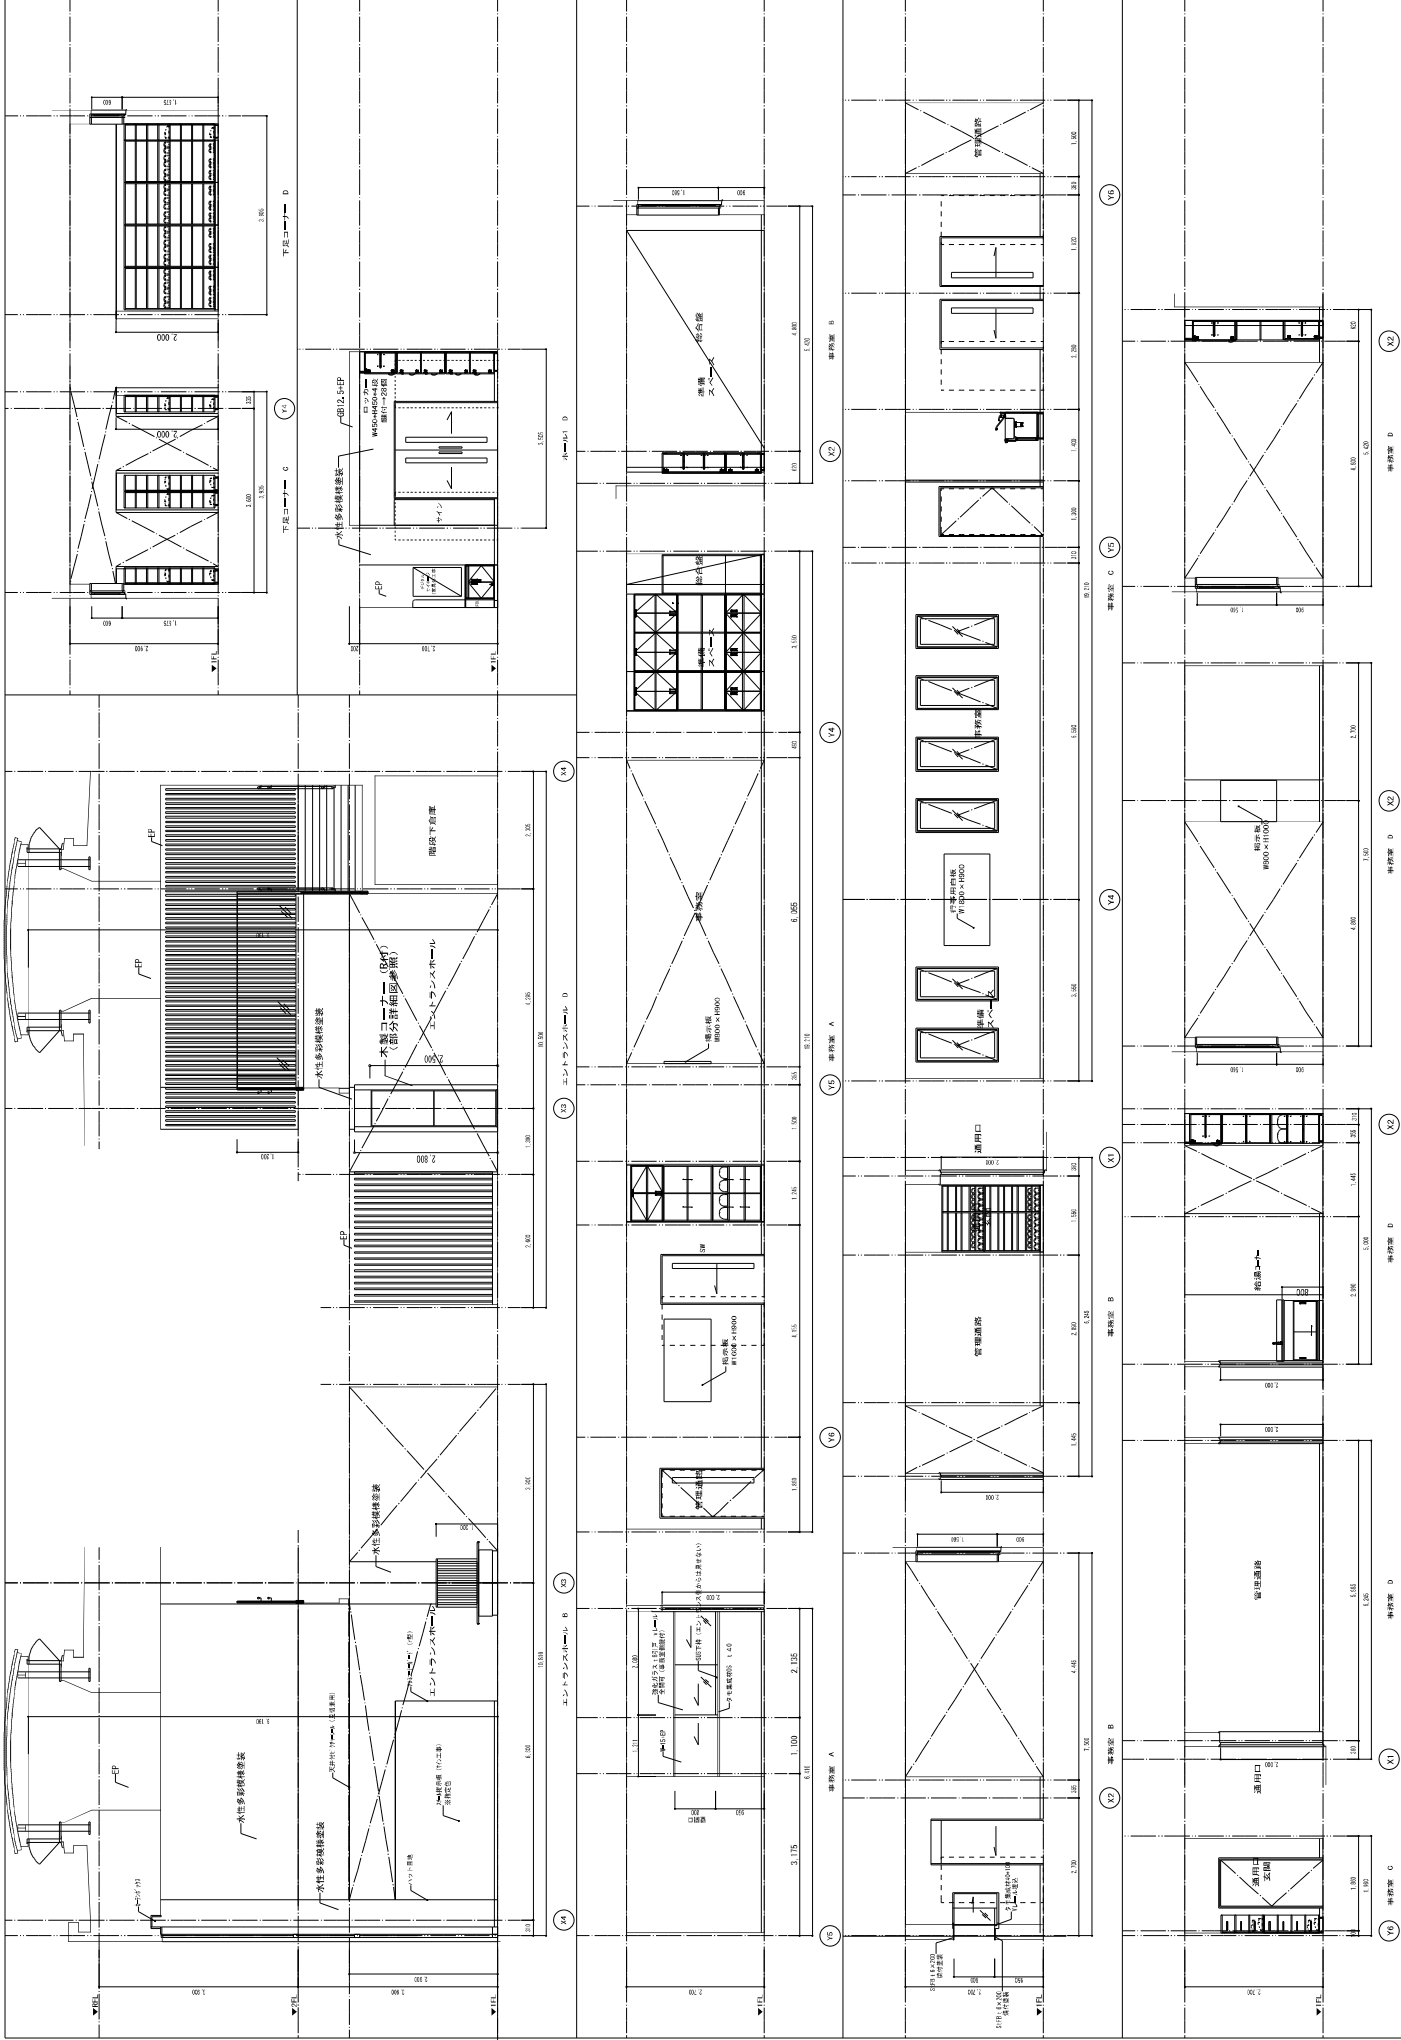



令和6年 3月 日 業務番号 計画 製作 監修 図面番号 A1-1/50 A3-1/100 A-053		株式会社 柱 設 計 KATSUMI STEKKEIT INC. 一級建築士事務所 2014.12.31 現在まで		工事名 高谷市街地再生・こども館併合施設建設工事 図面名 建築図-9 縮尺	
16		15		14	
13		12		11	
10		9		8	
7		6		5	
4		3		2	
3		2		1	
2		1		0	
1		0		0	

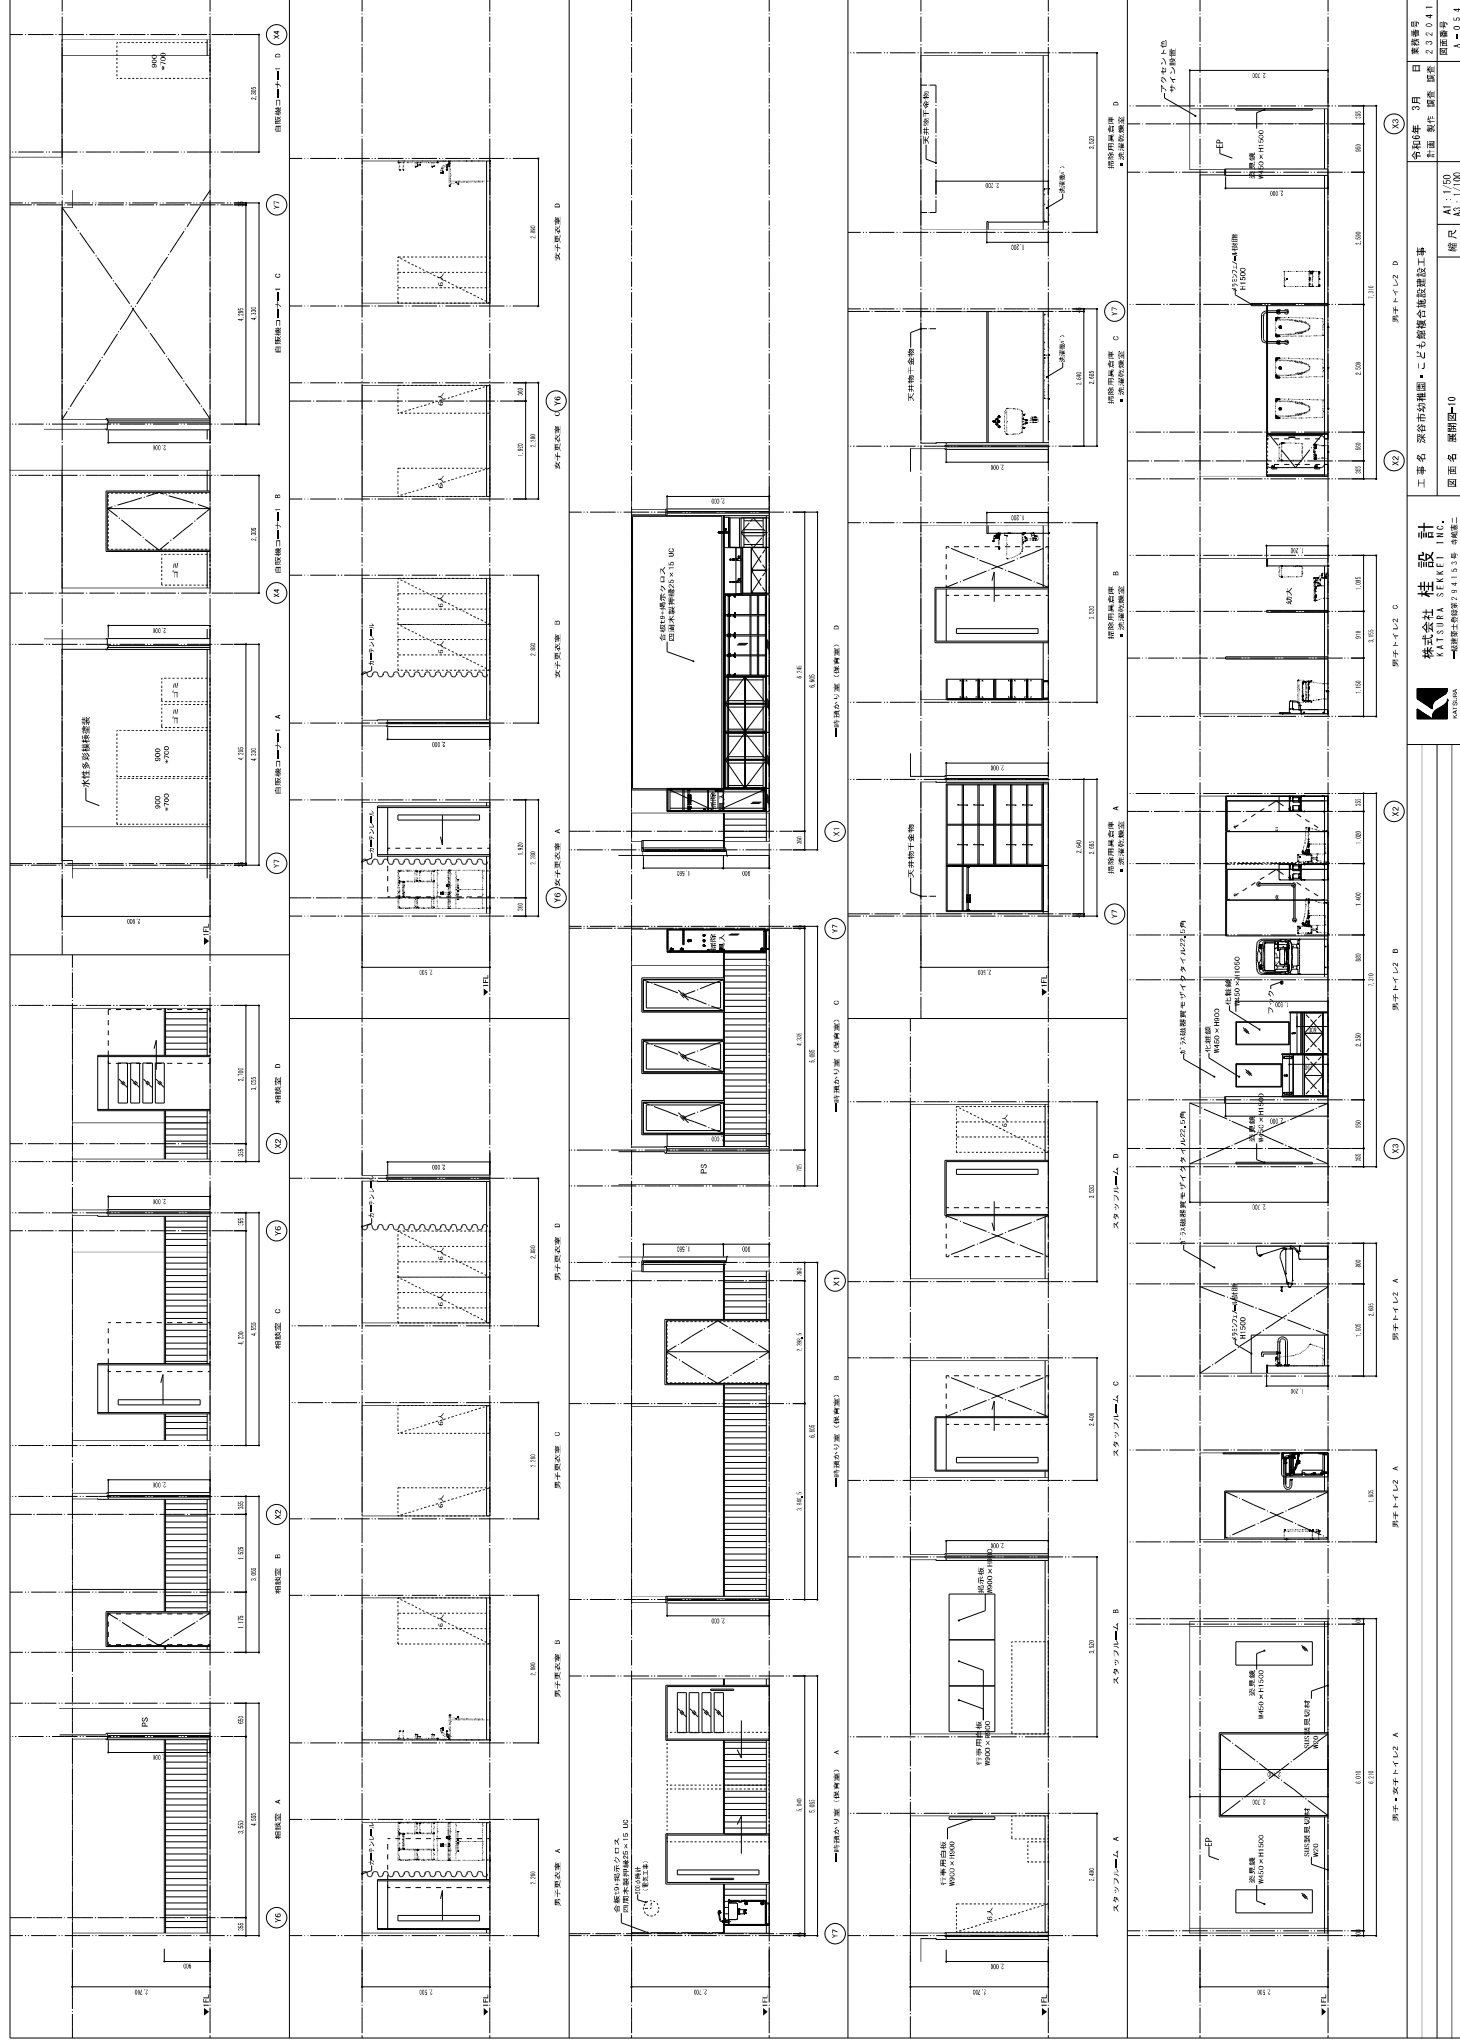


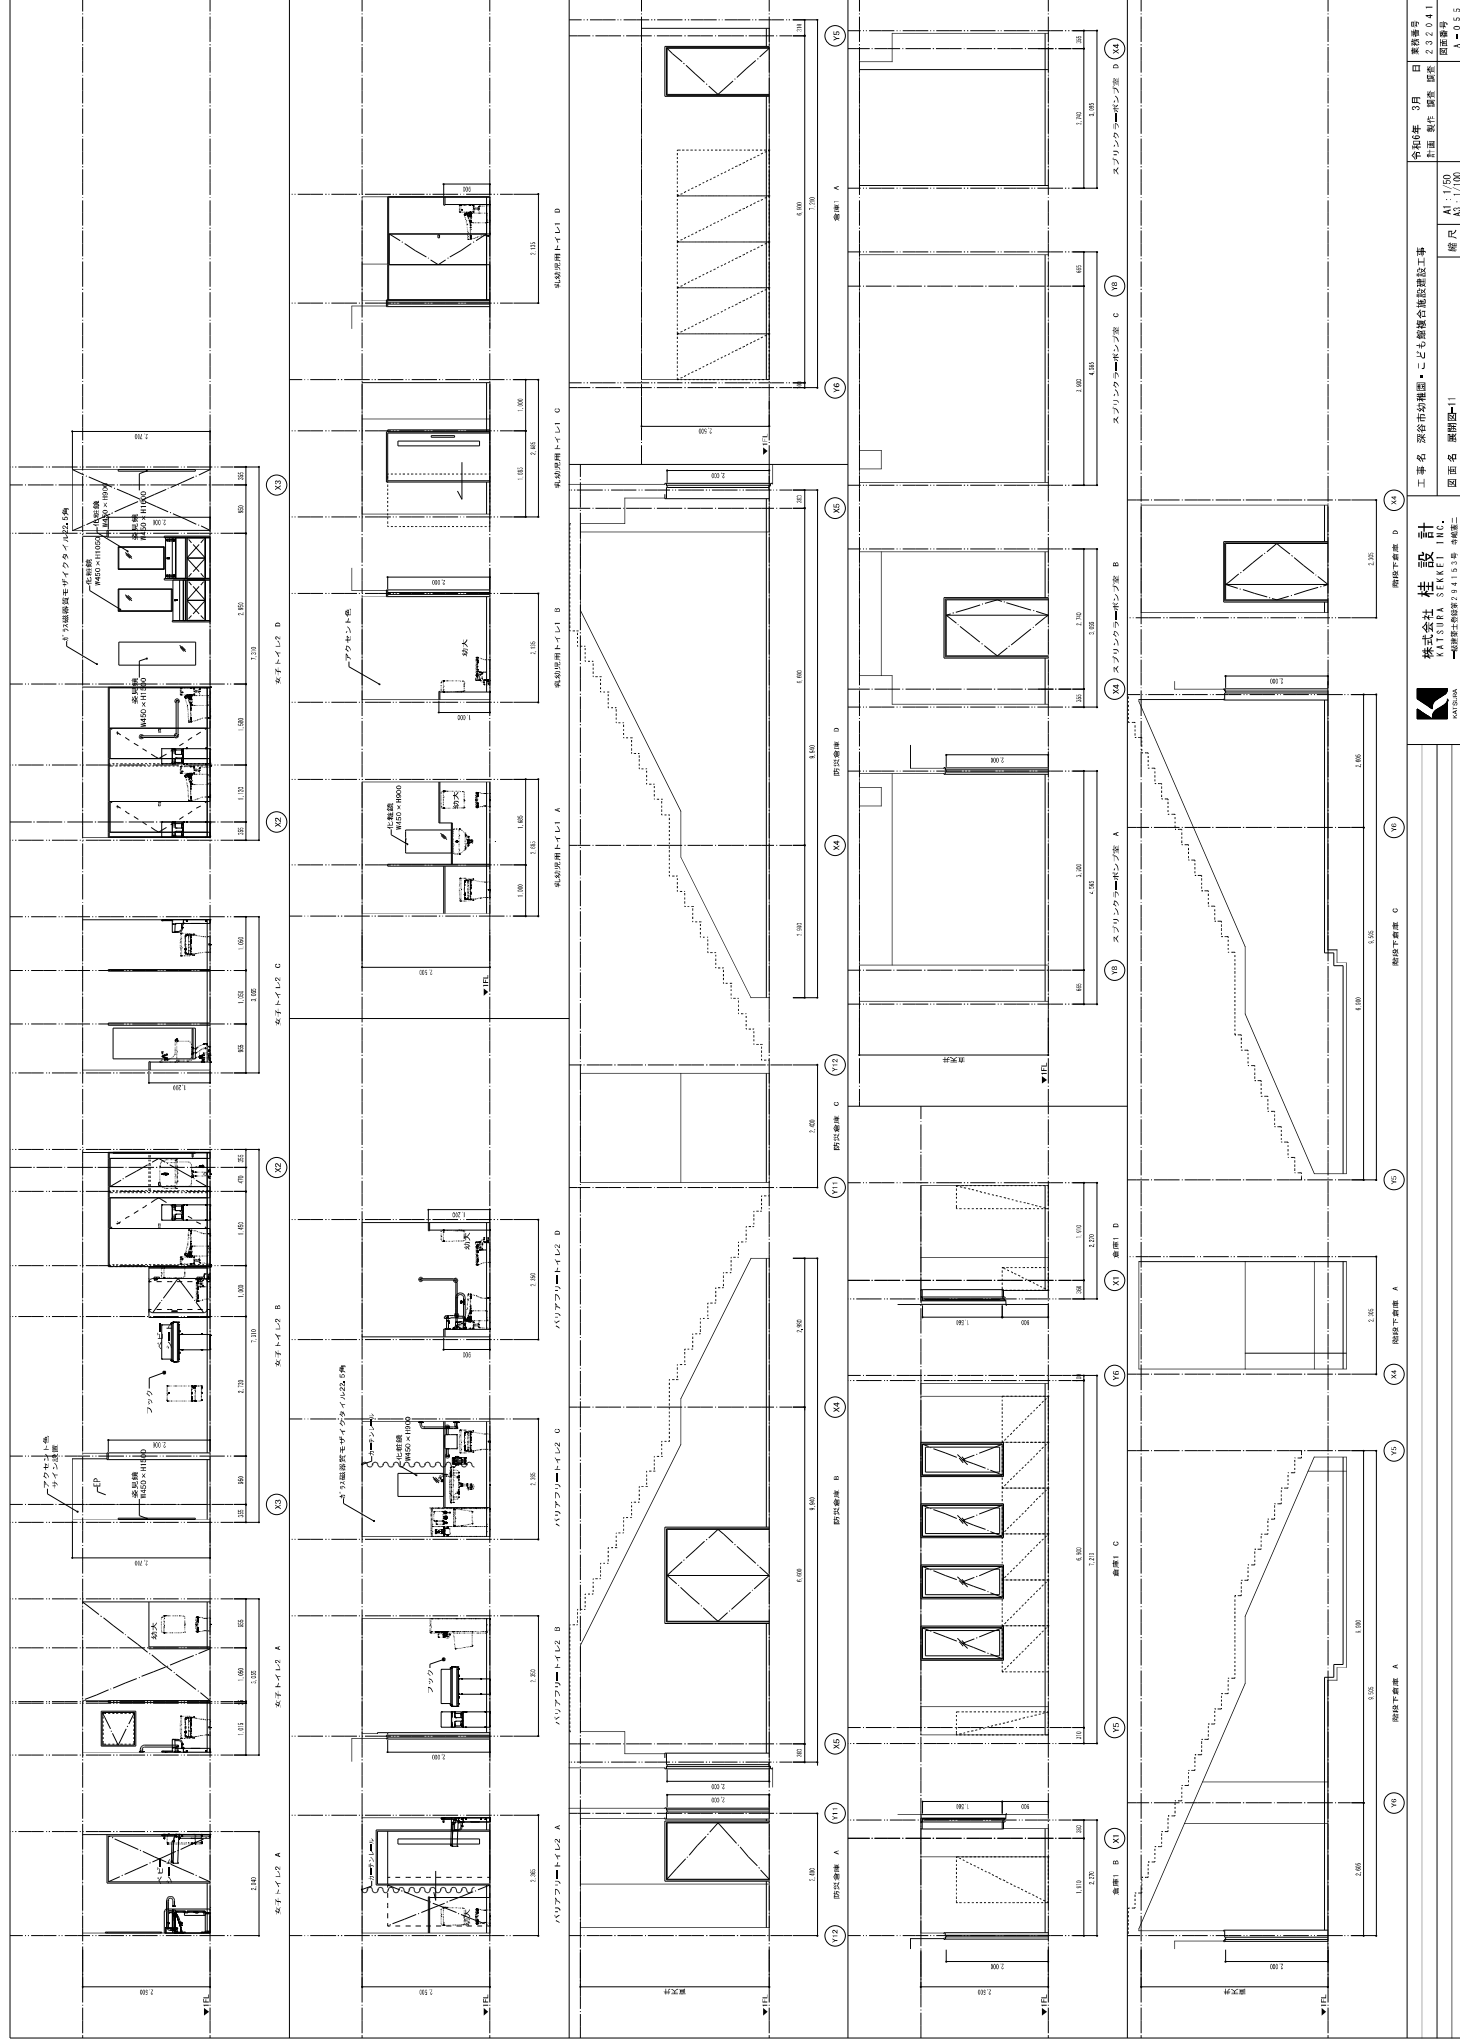


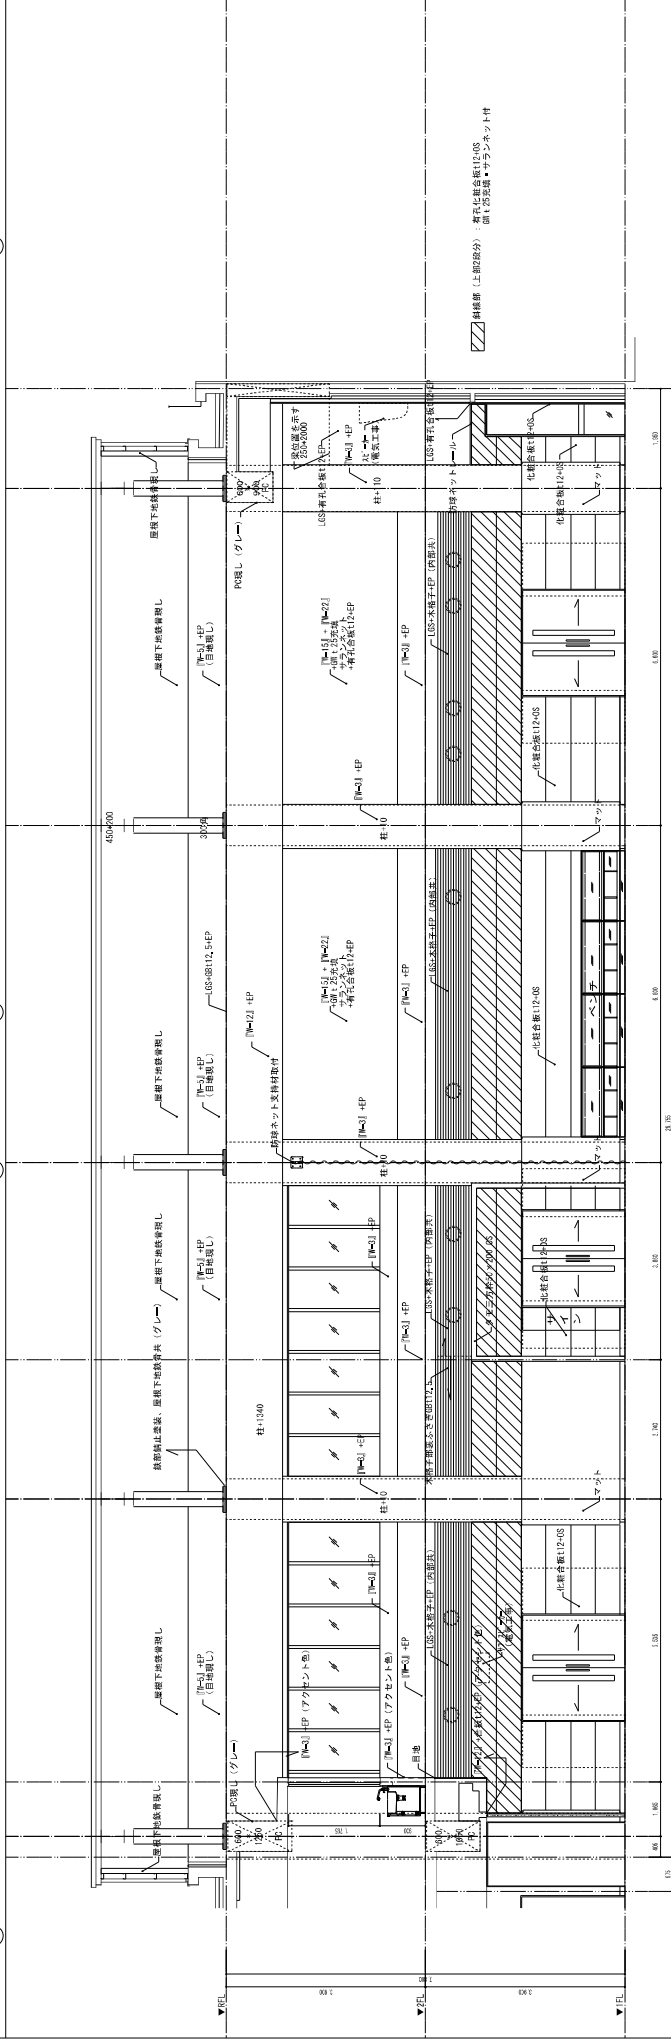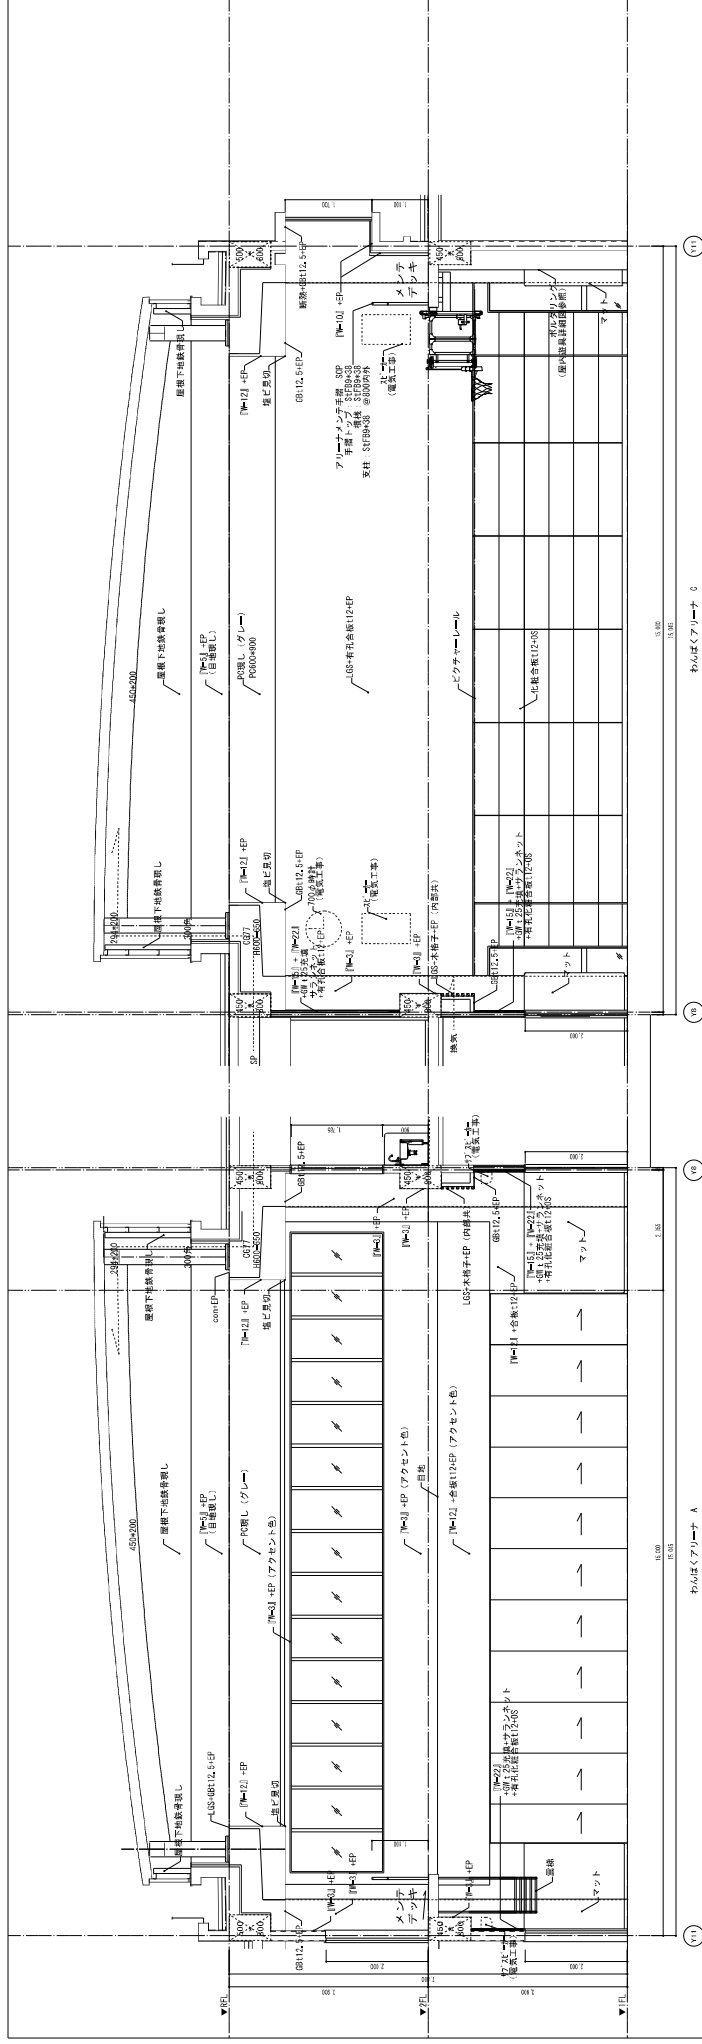


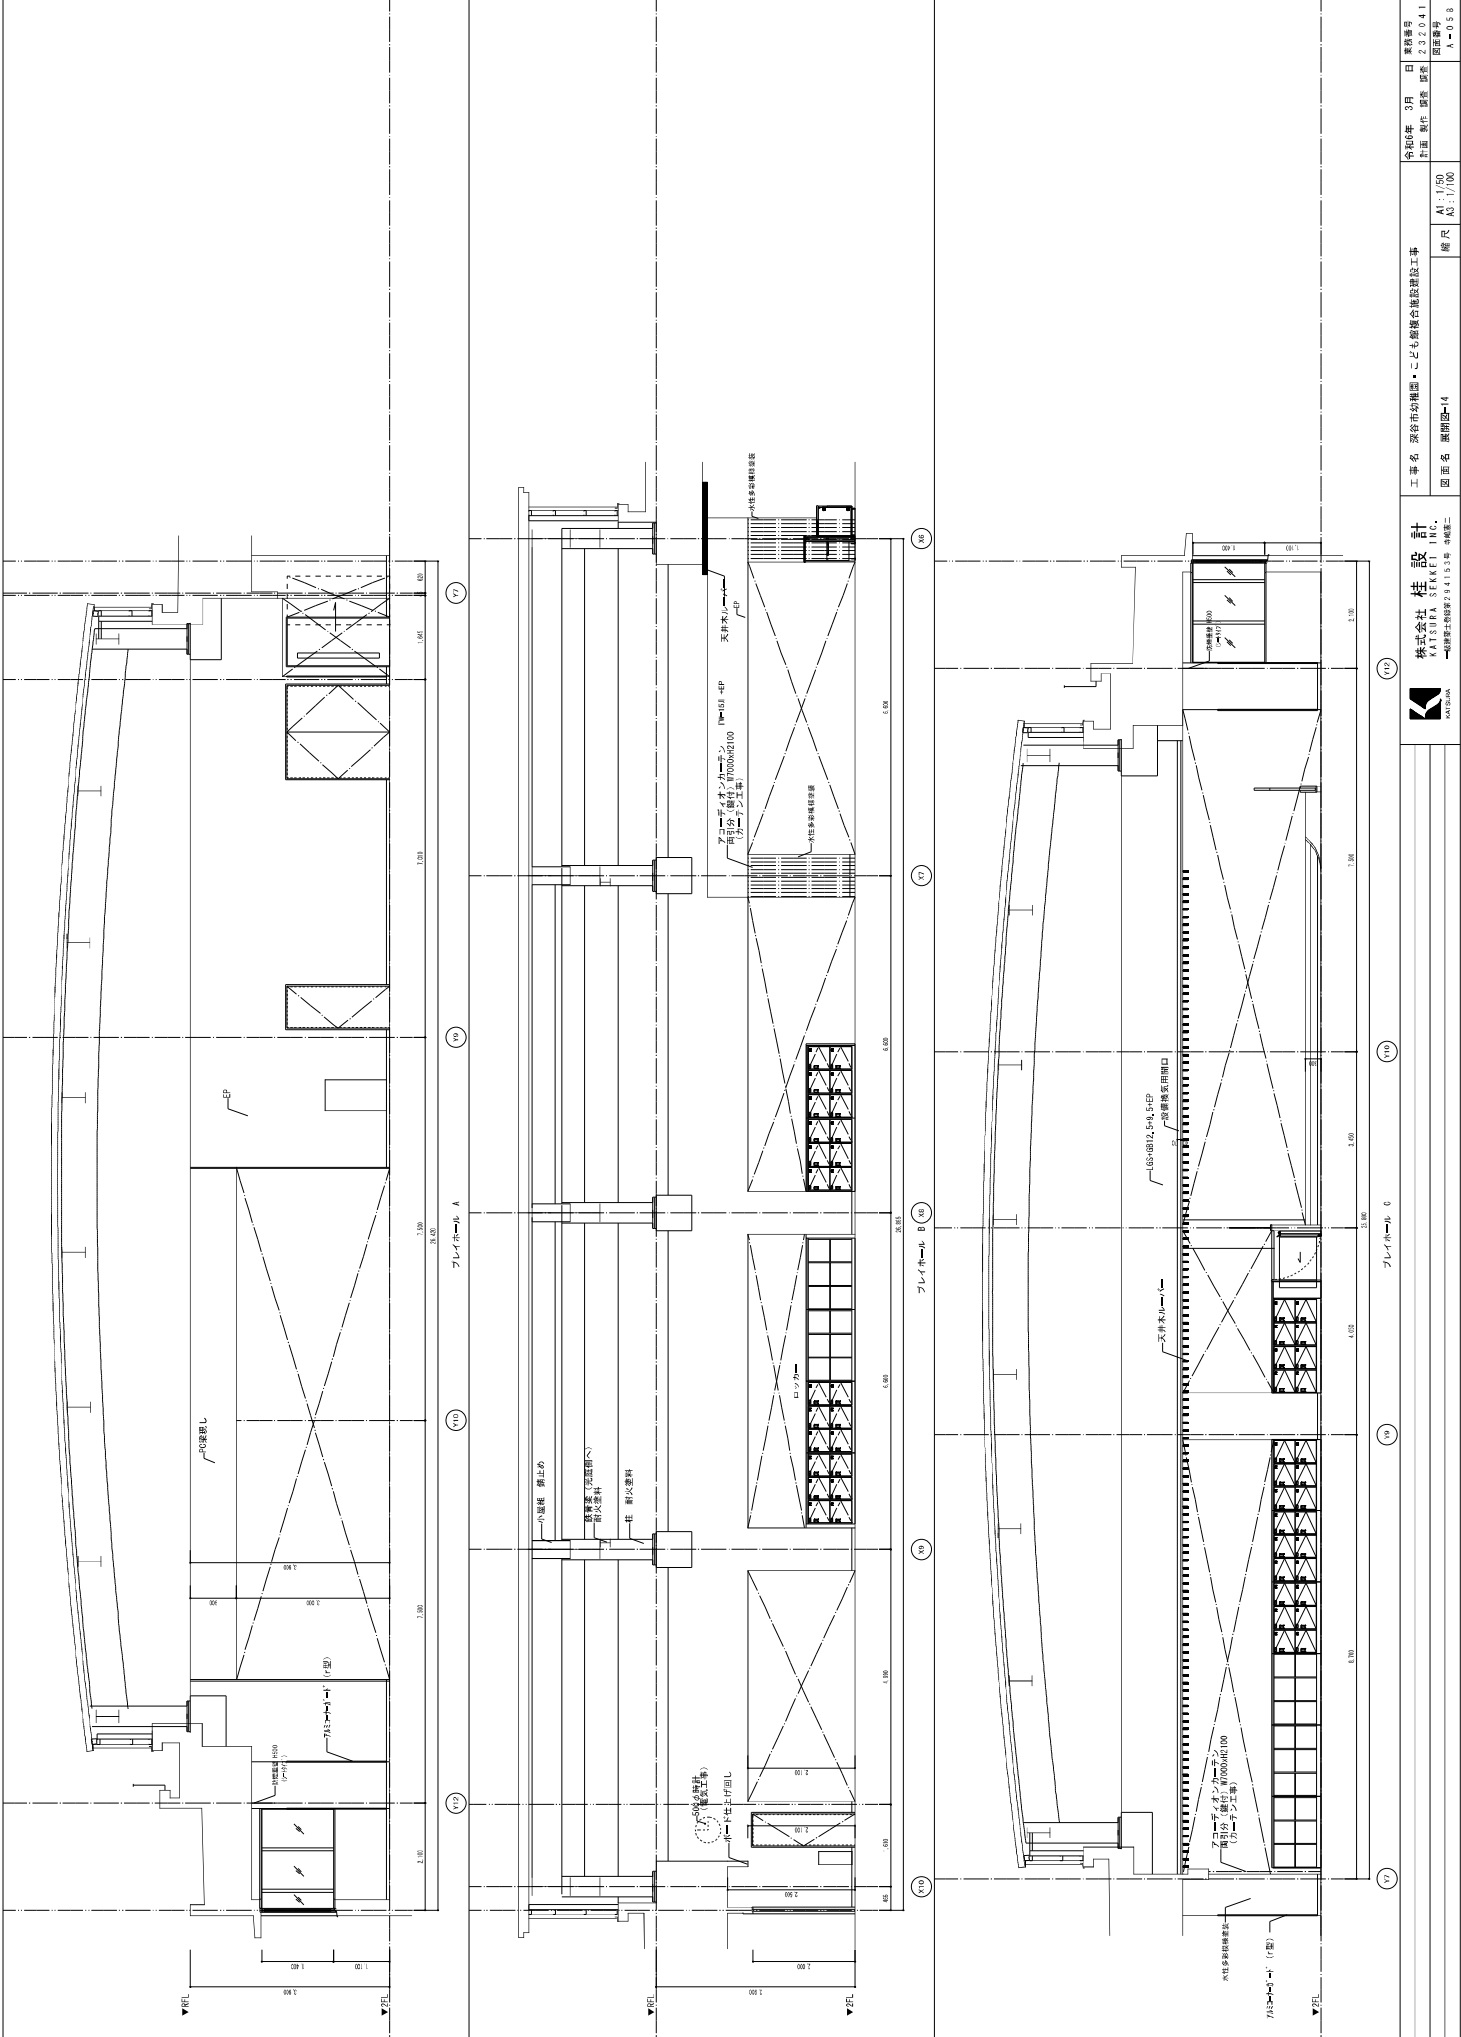


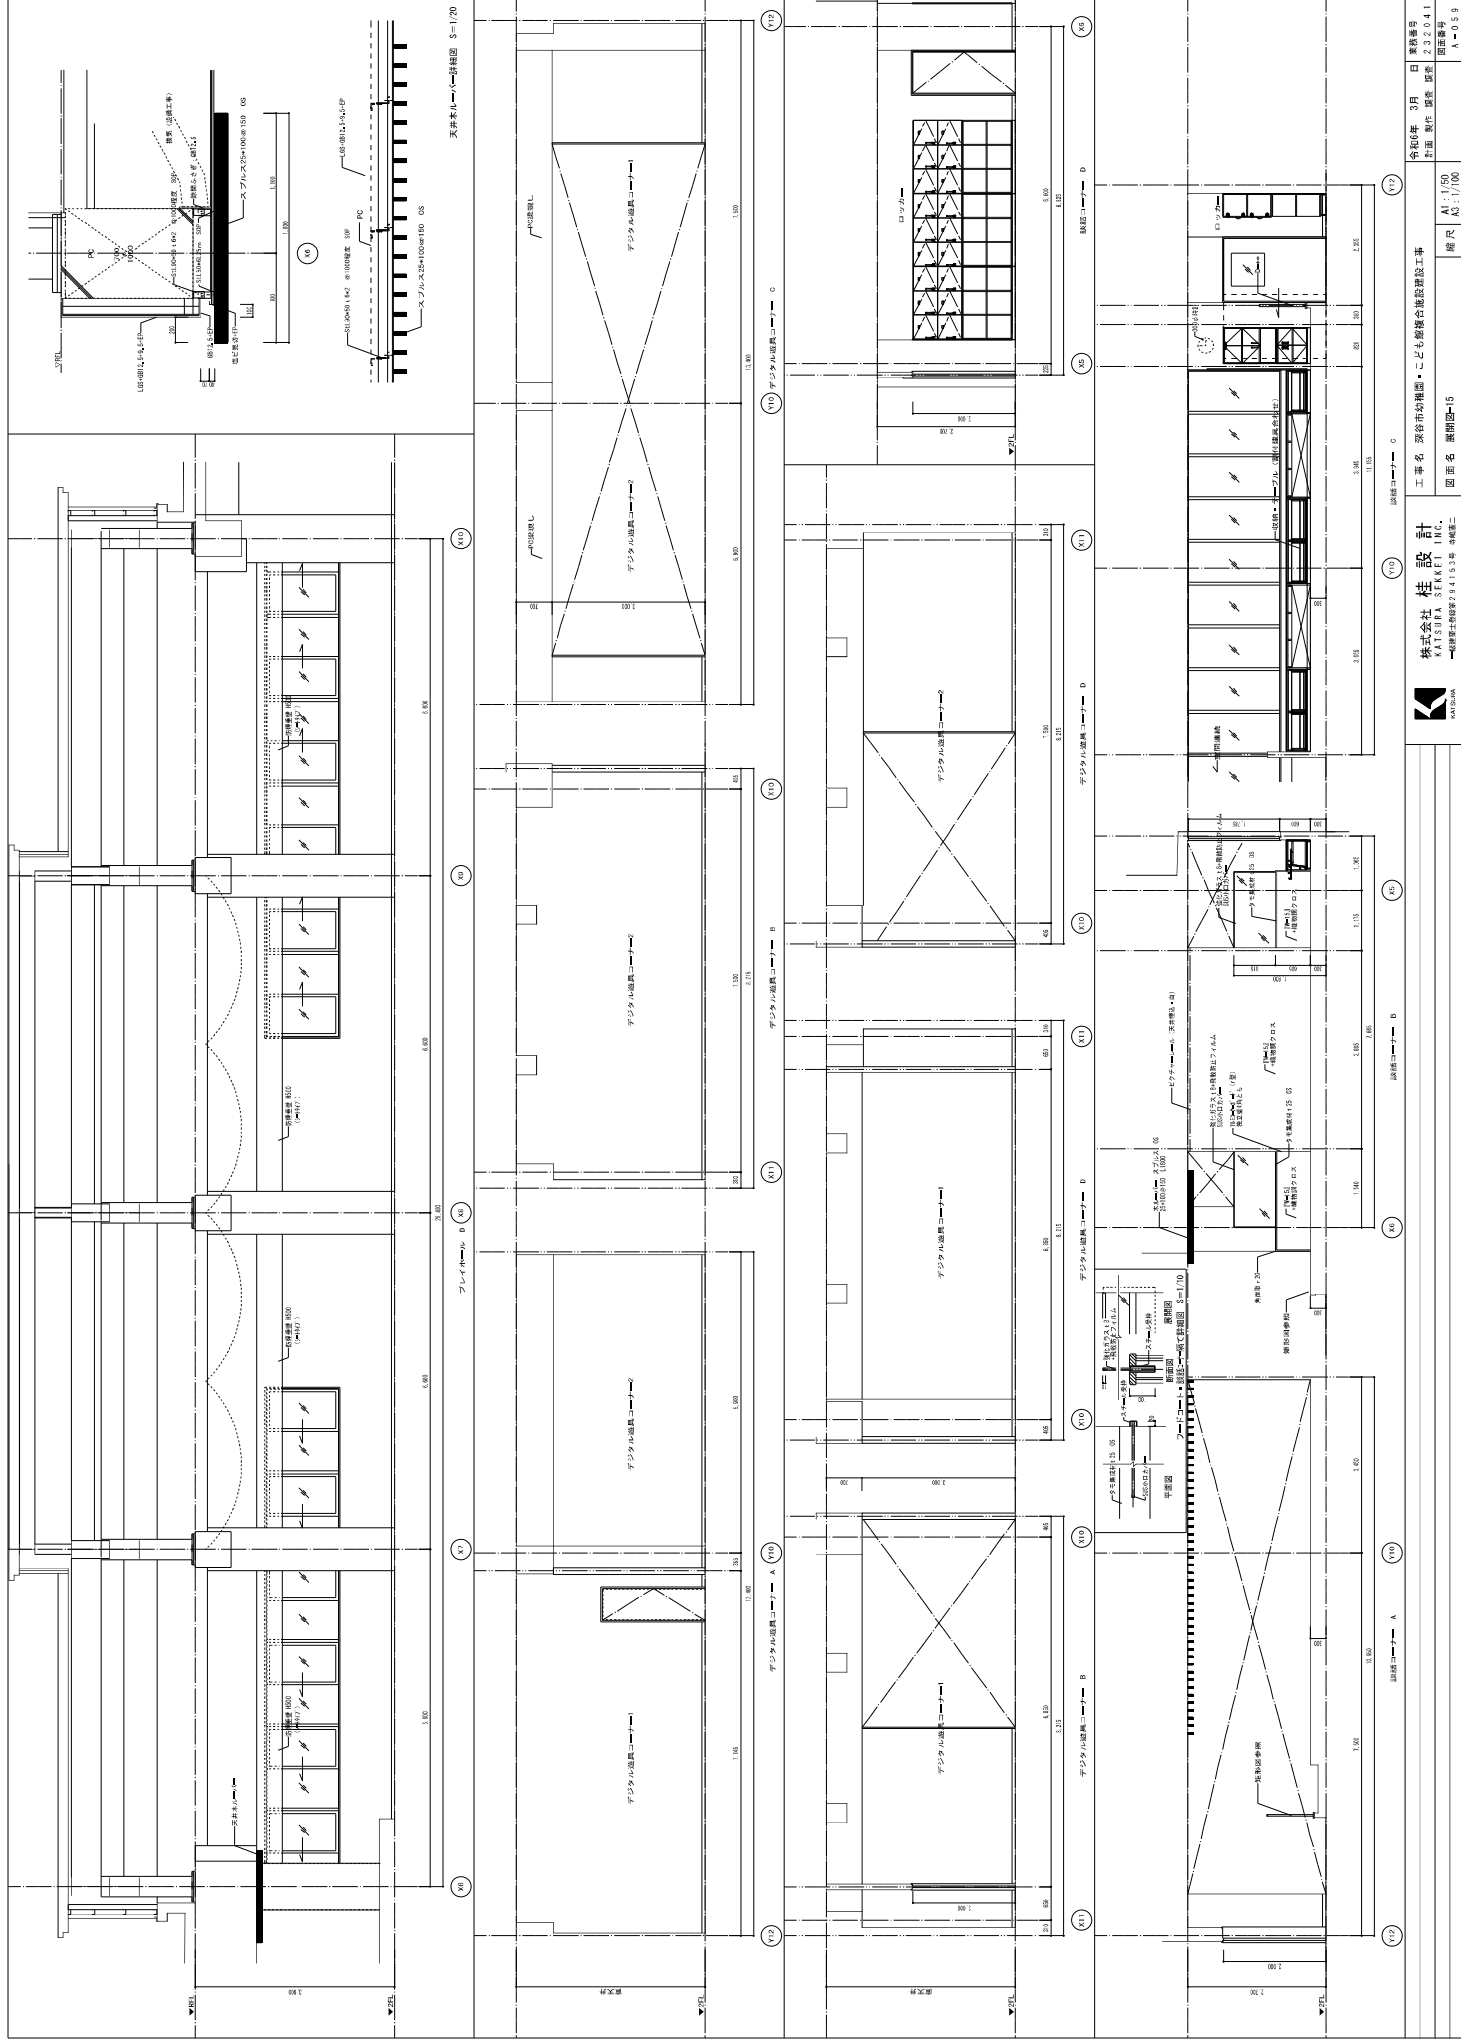


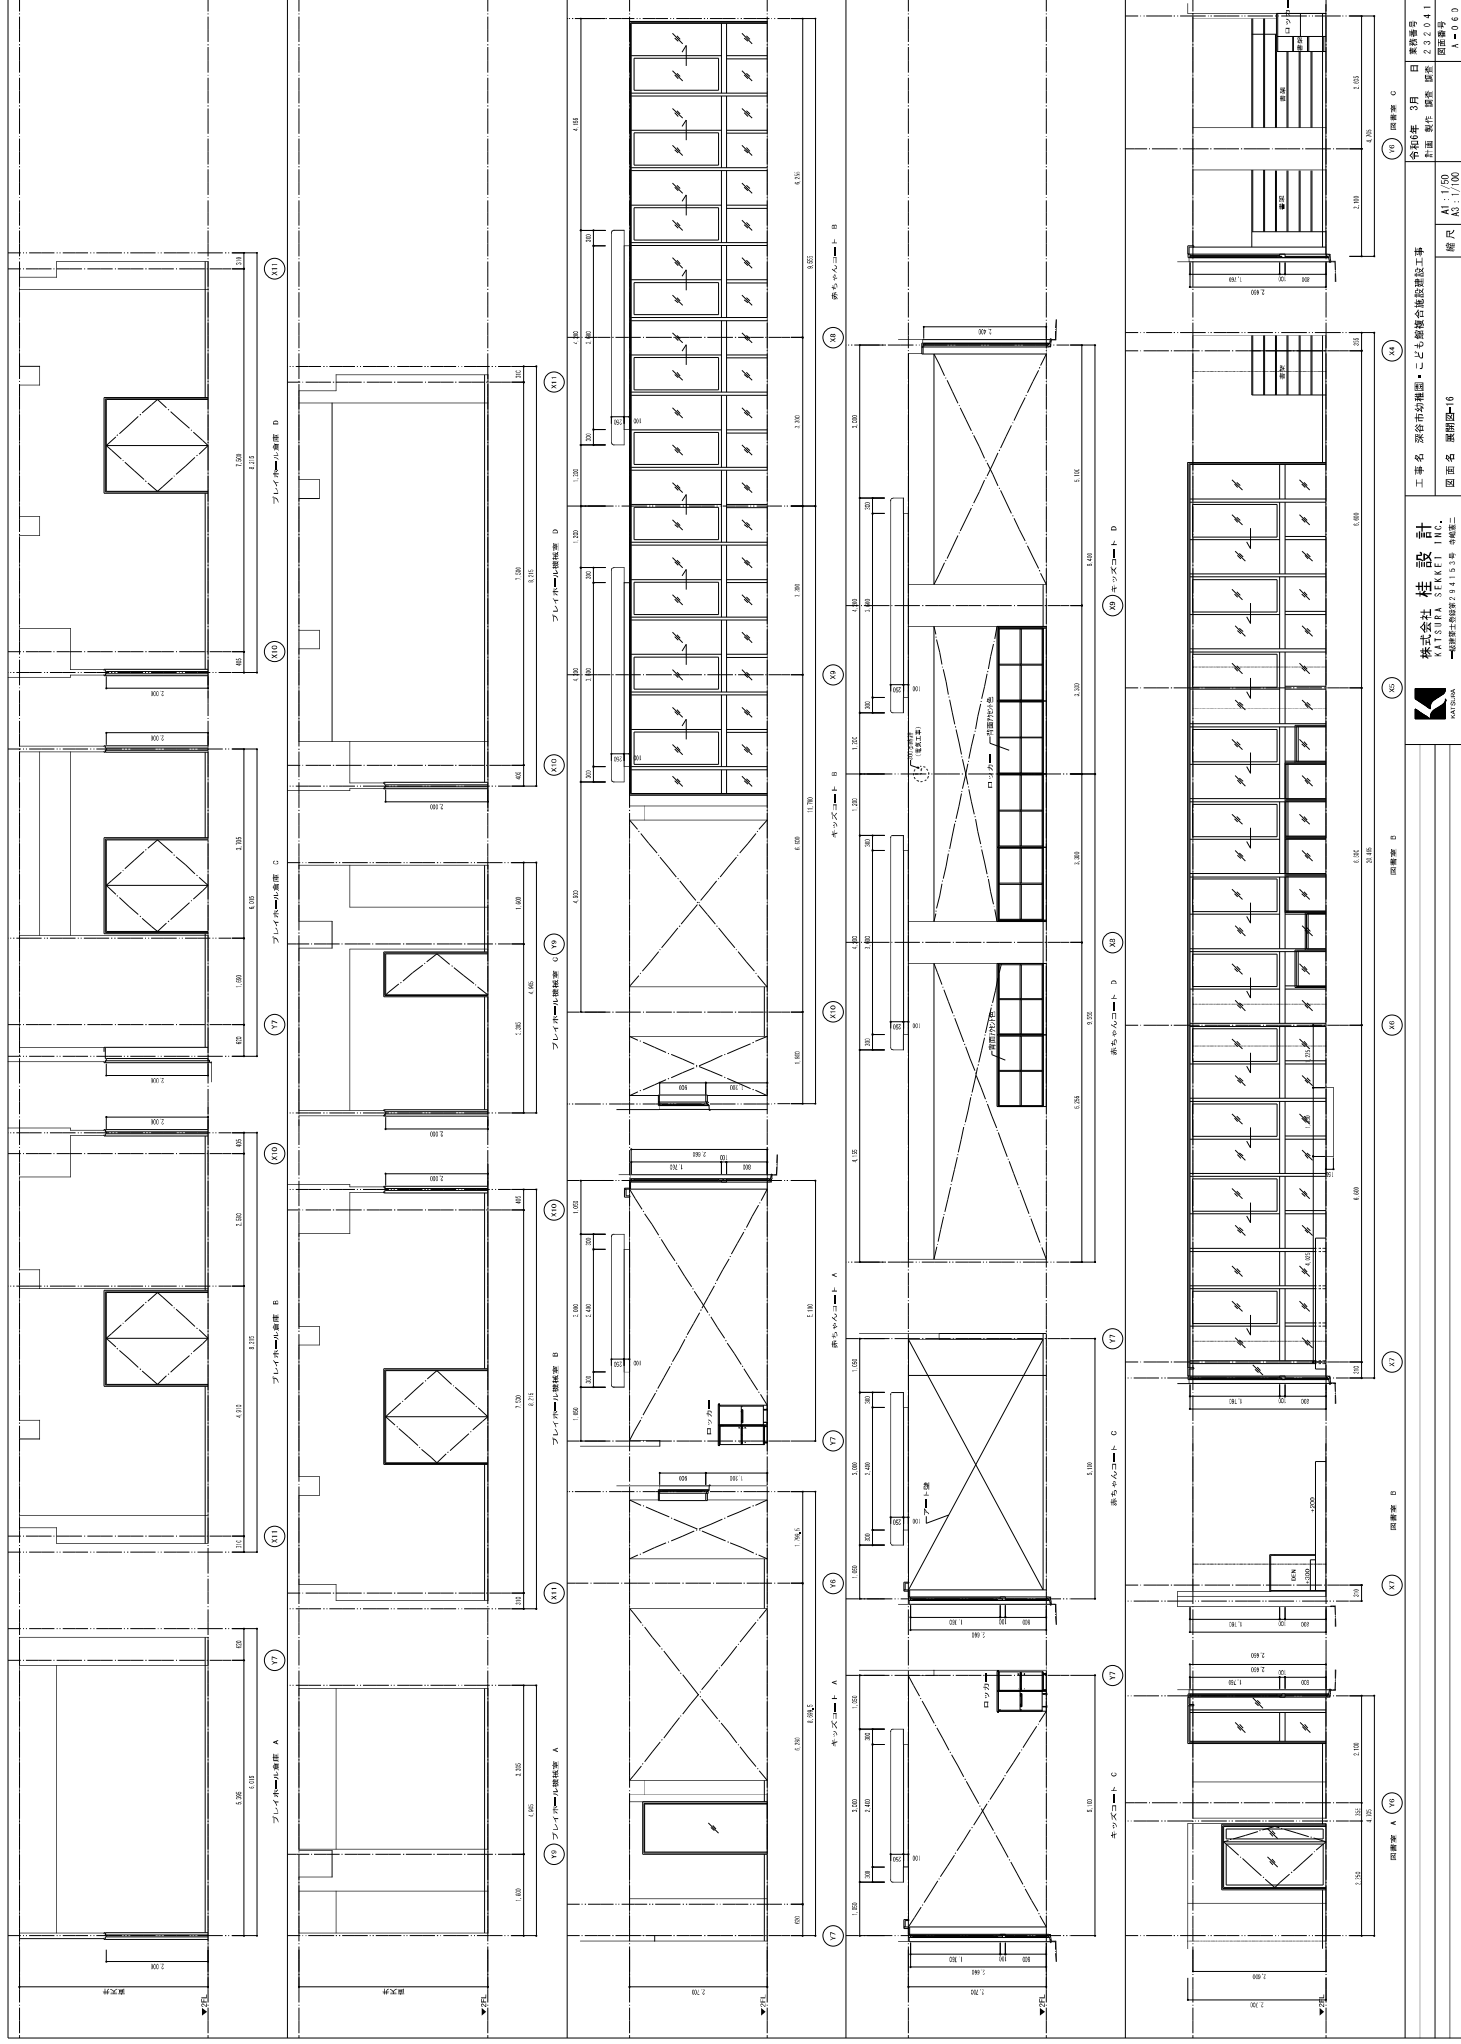

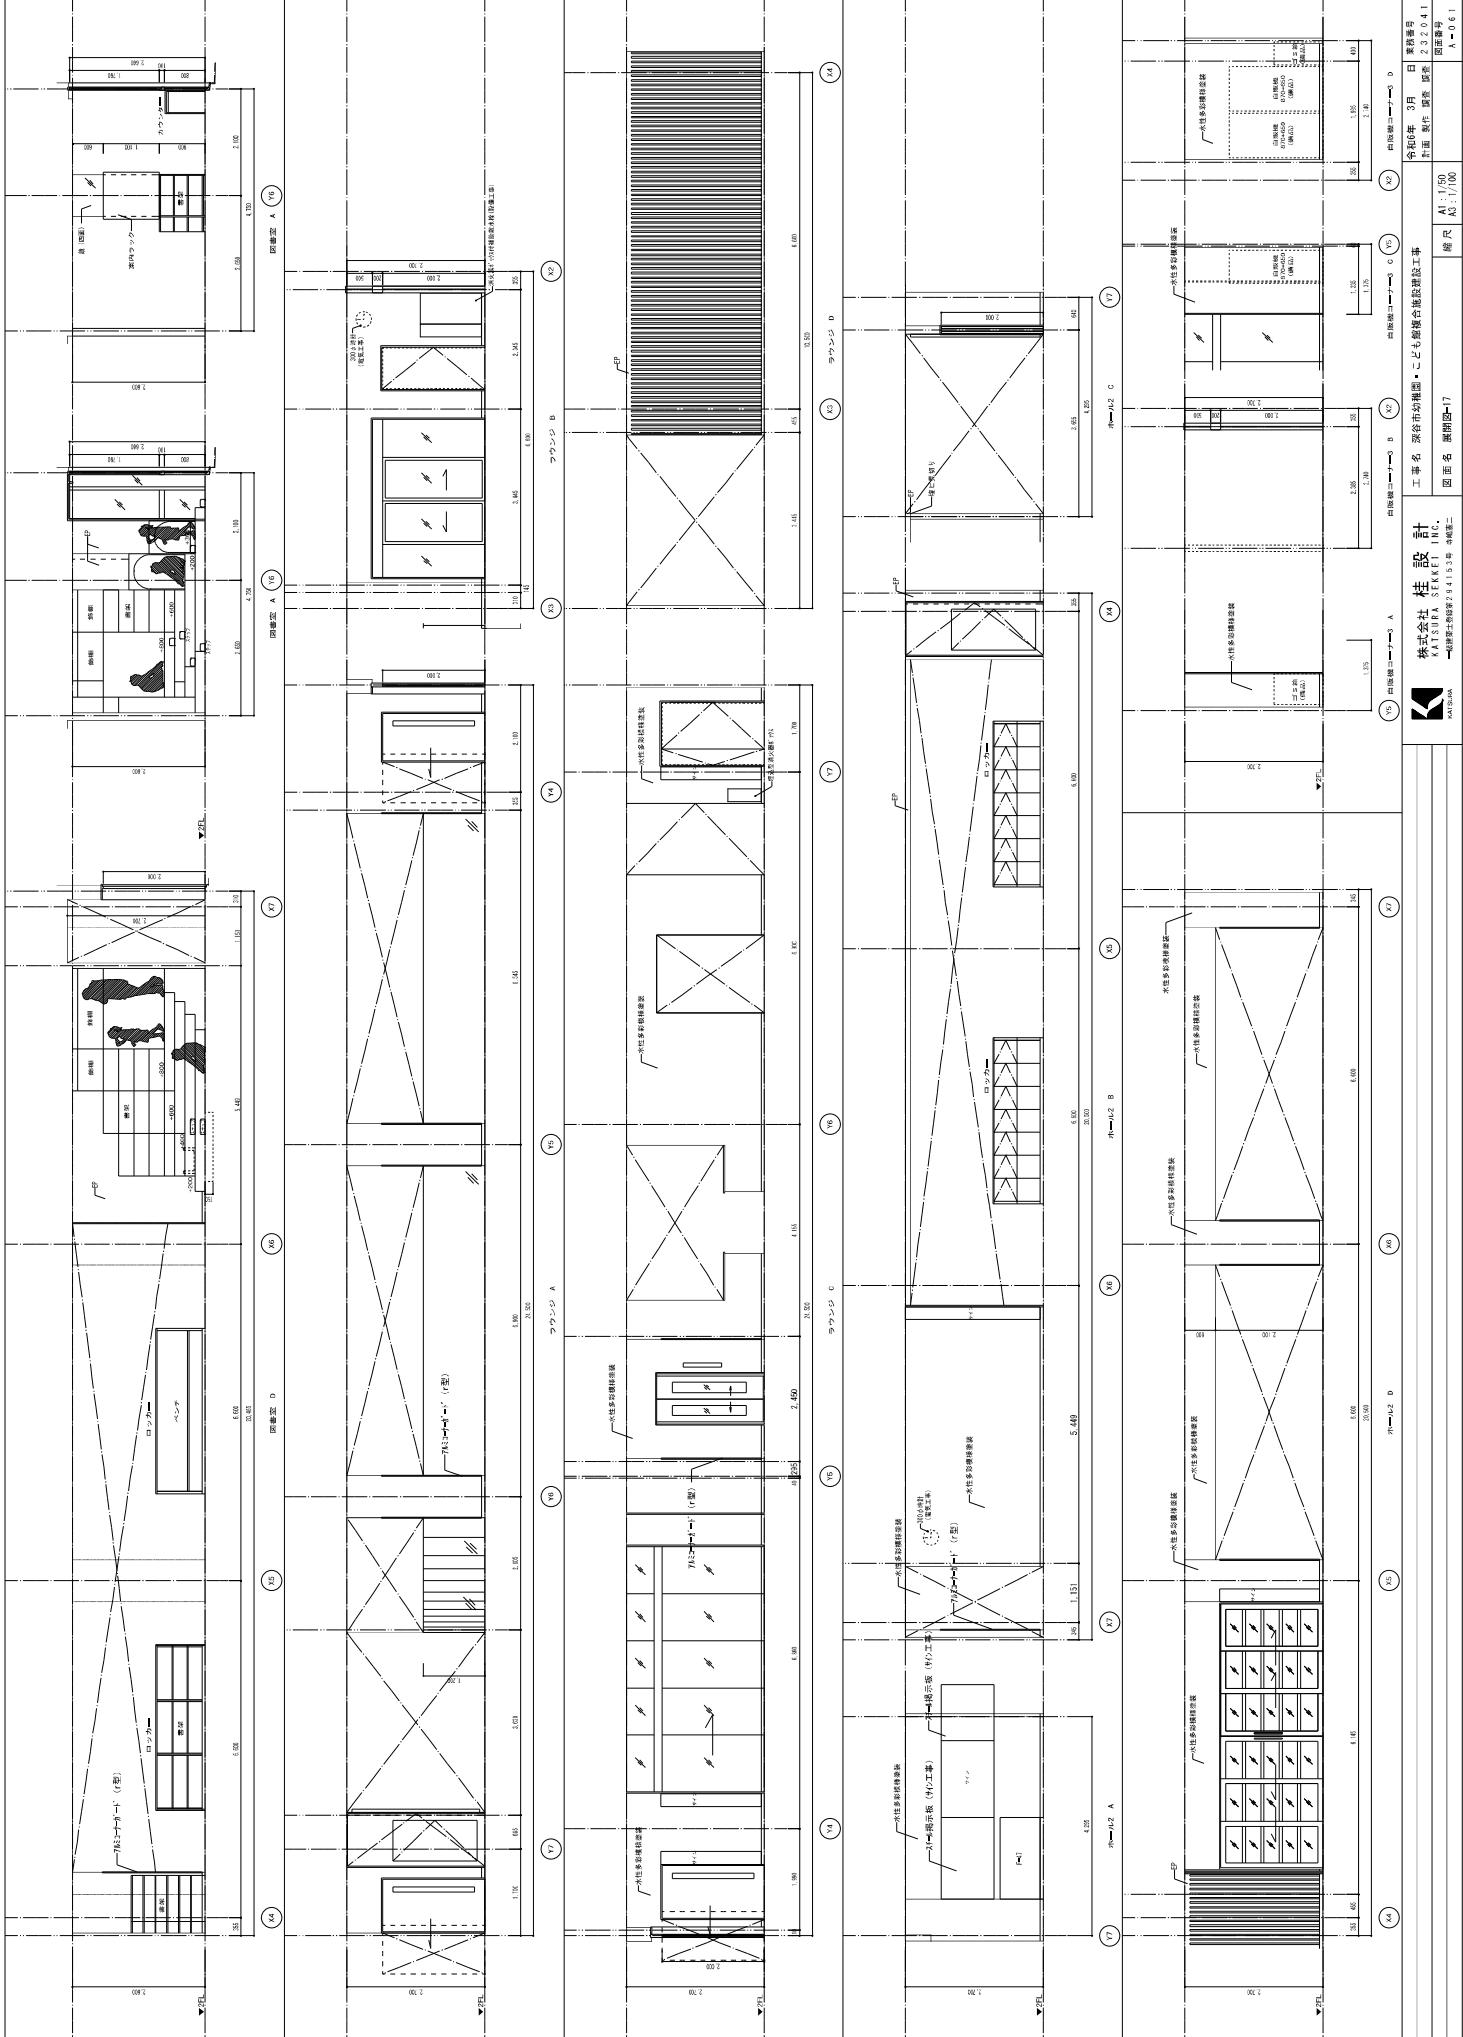

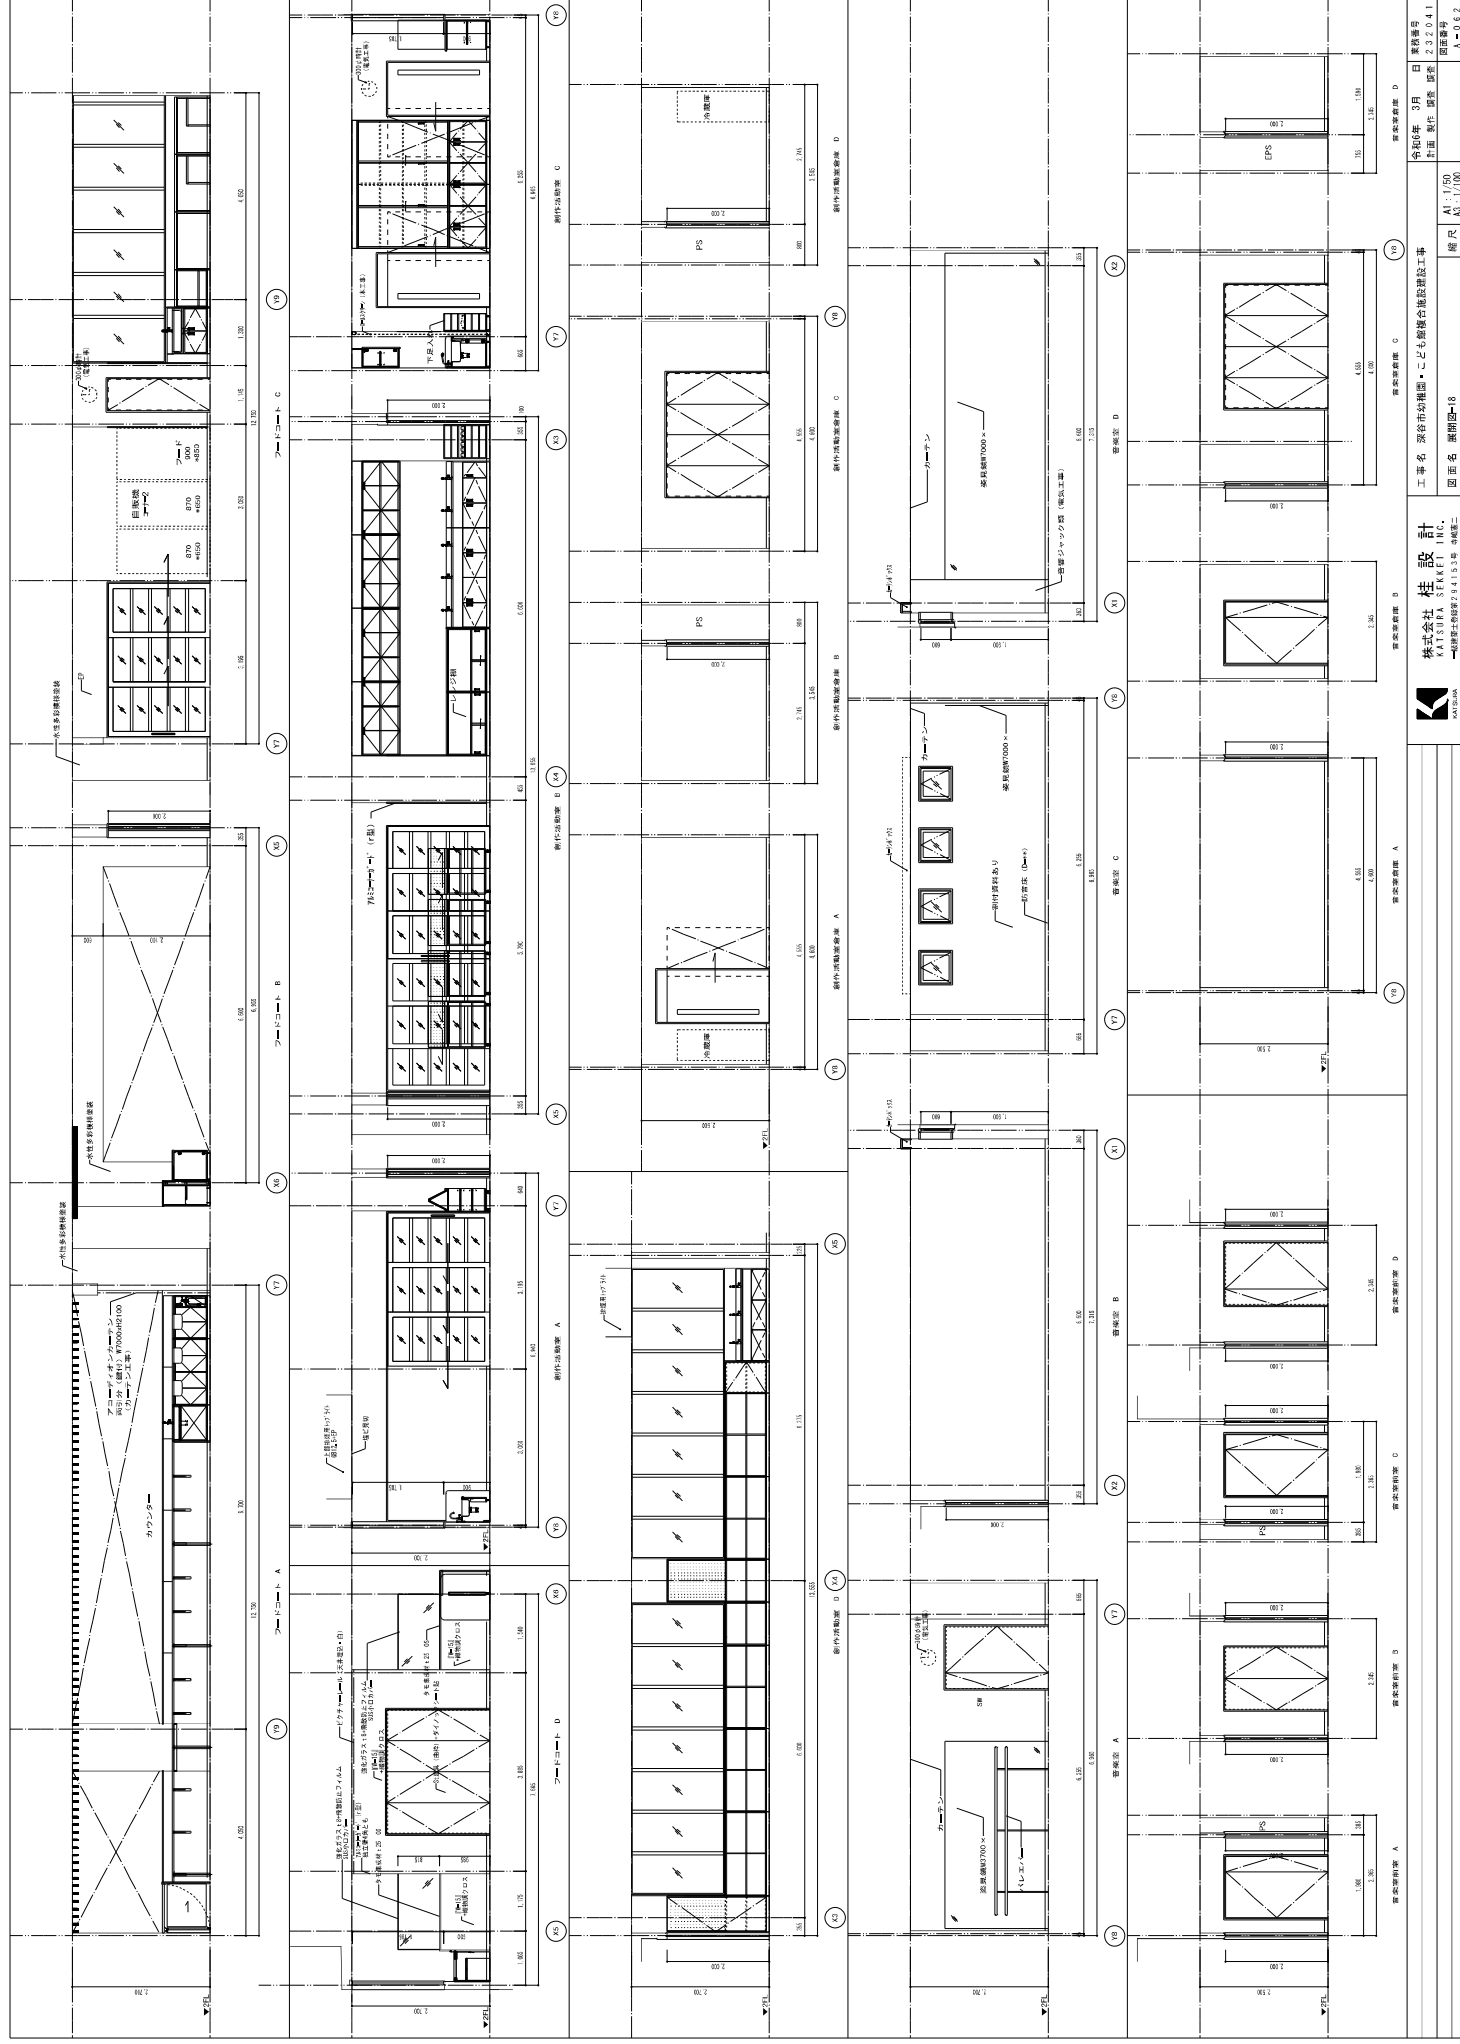

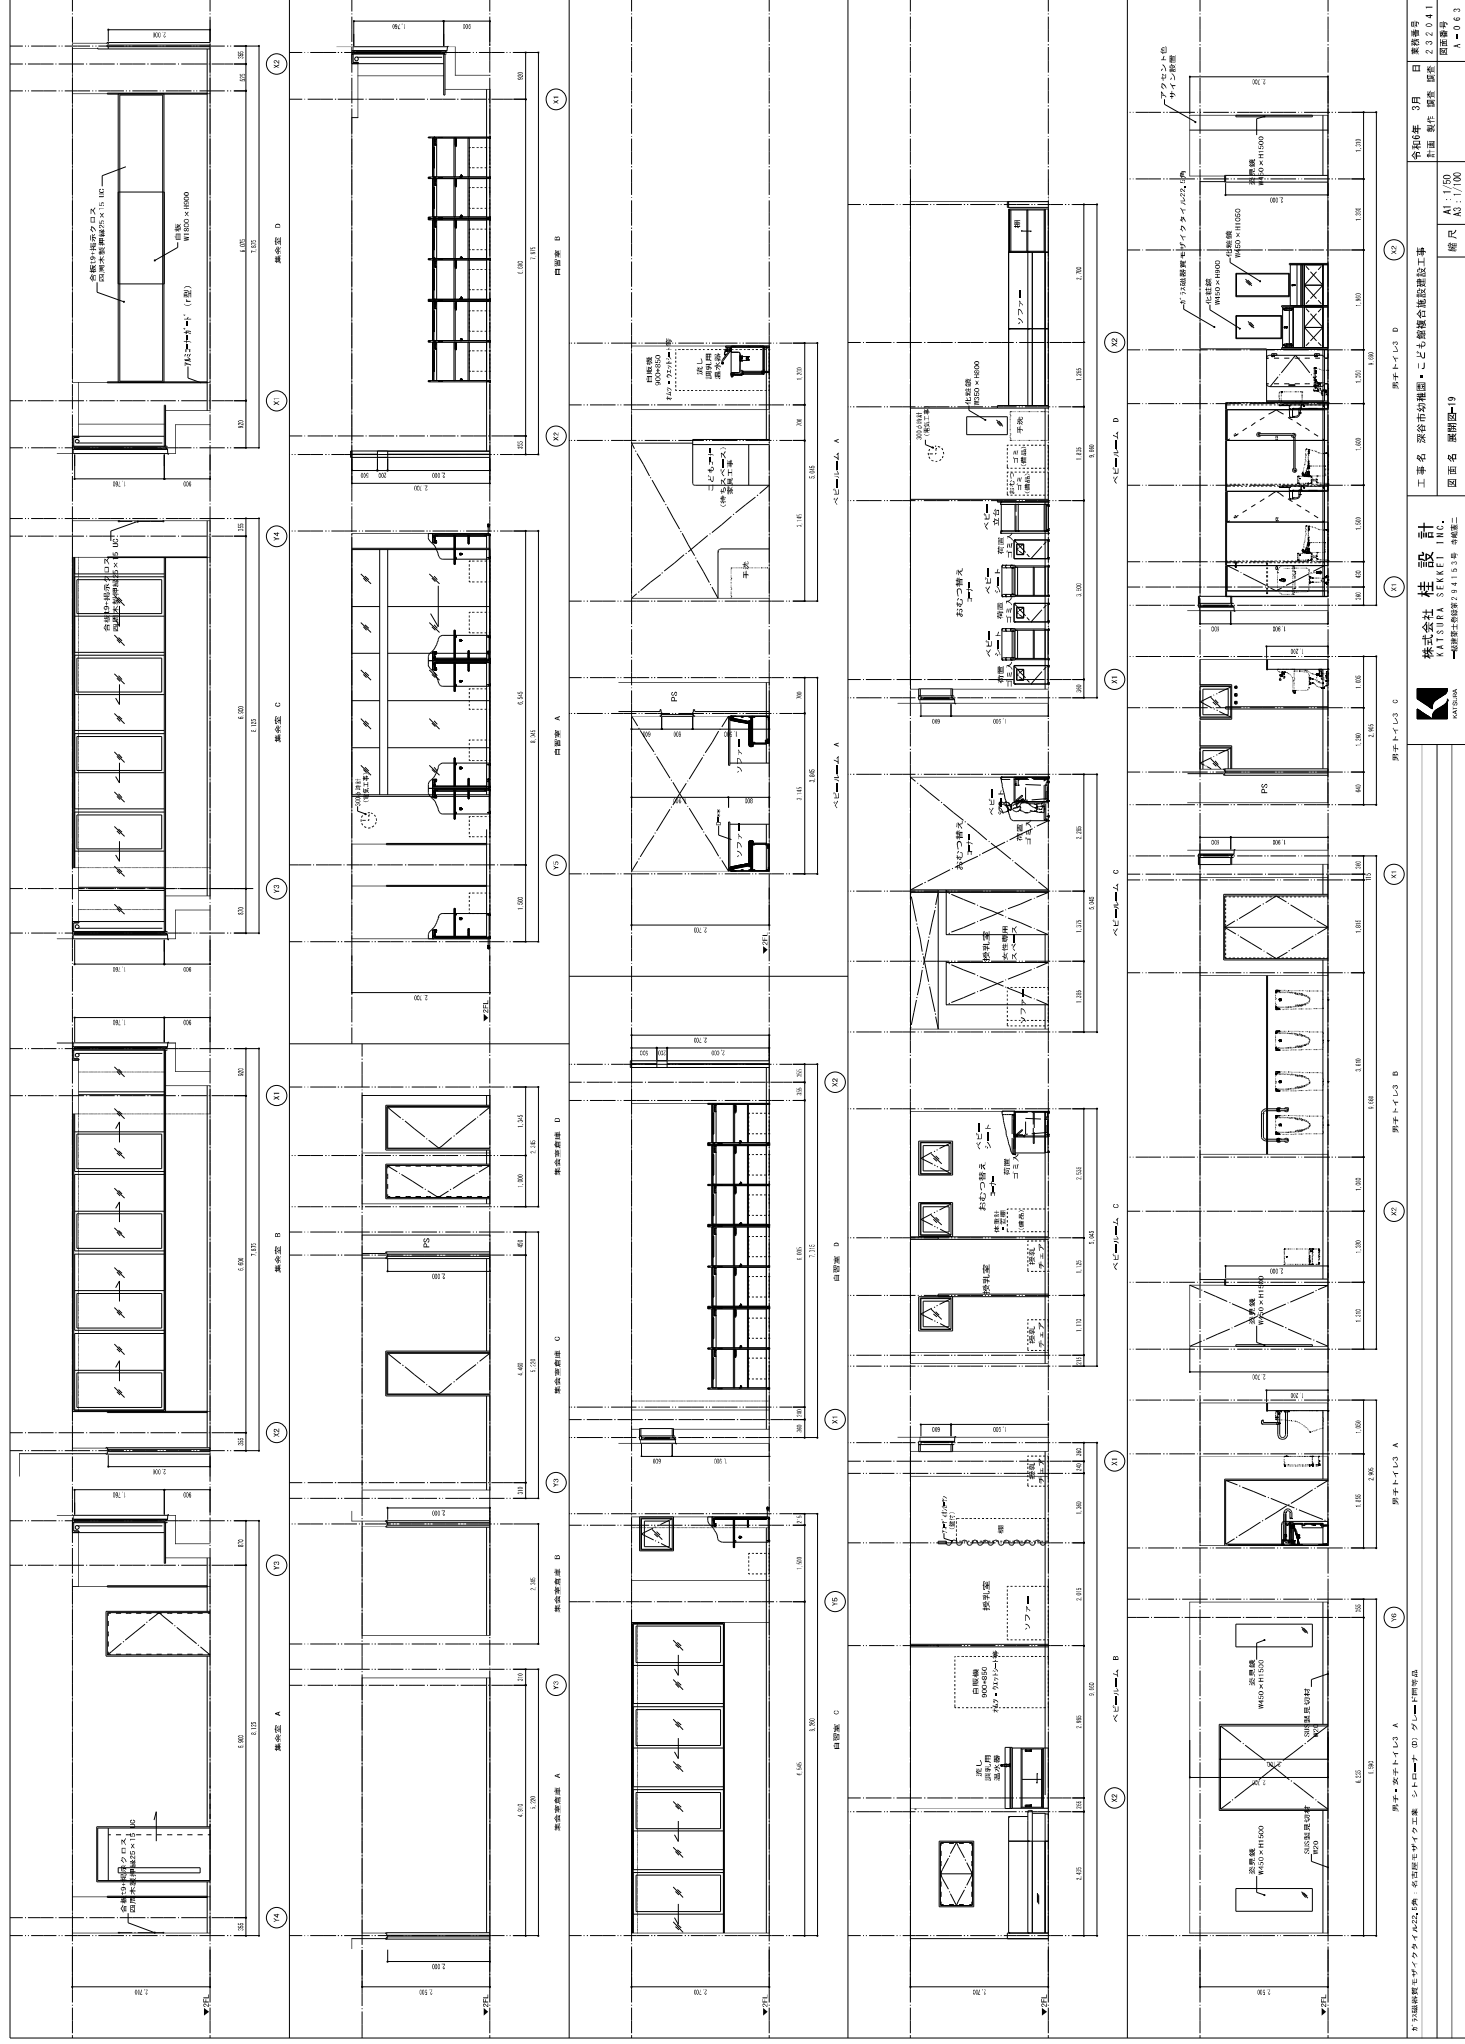

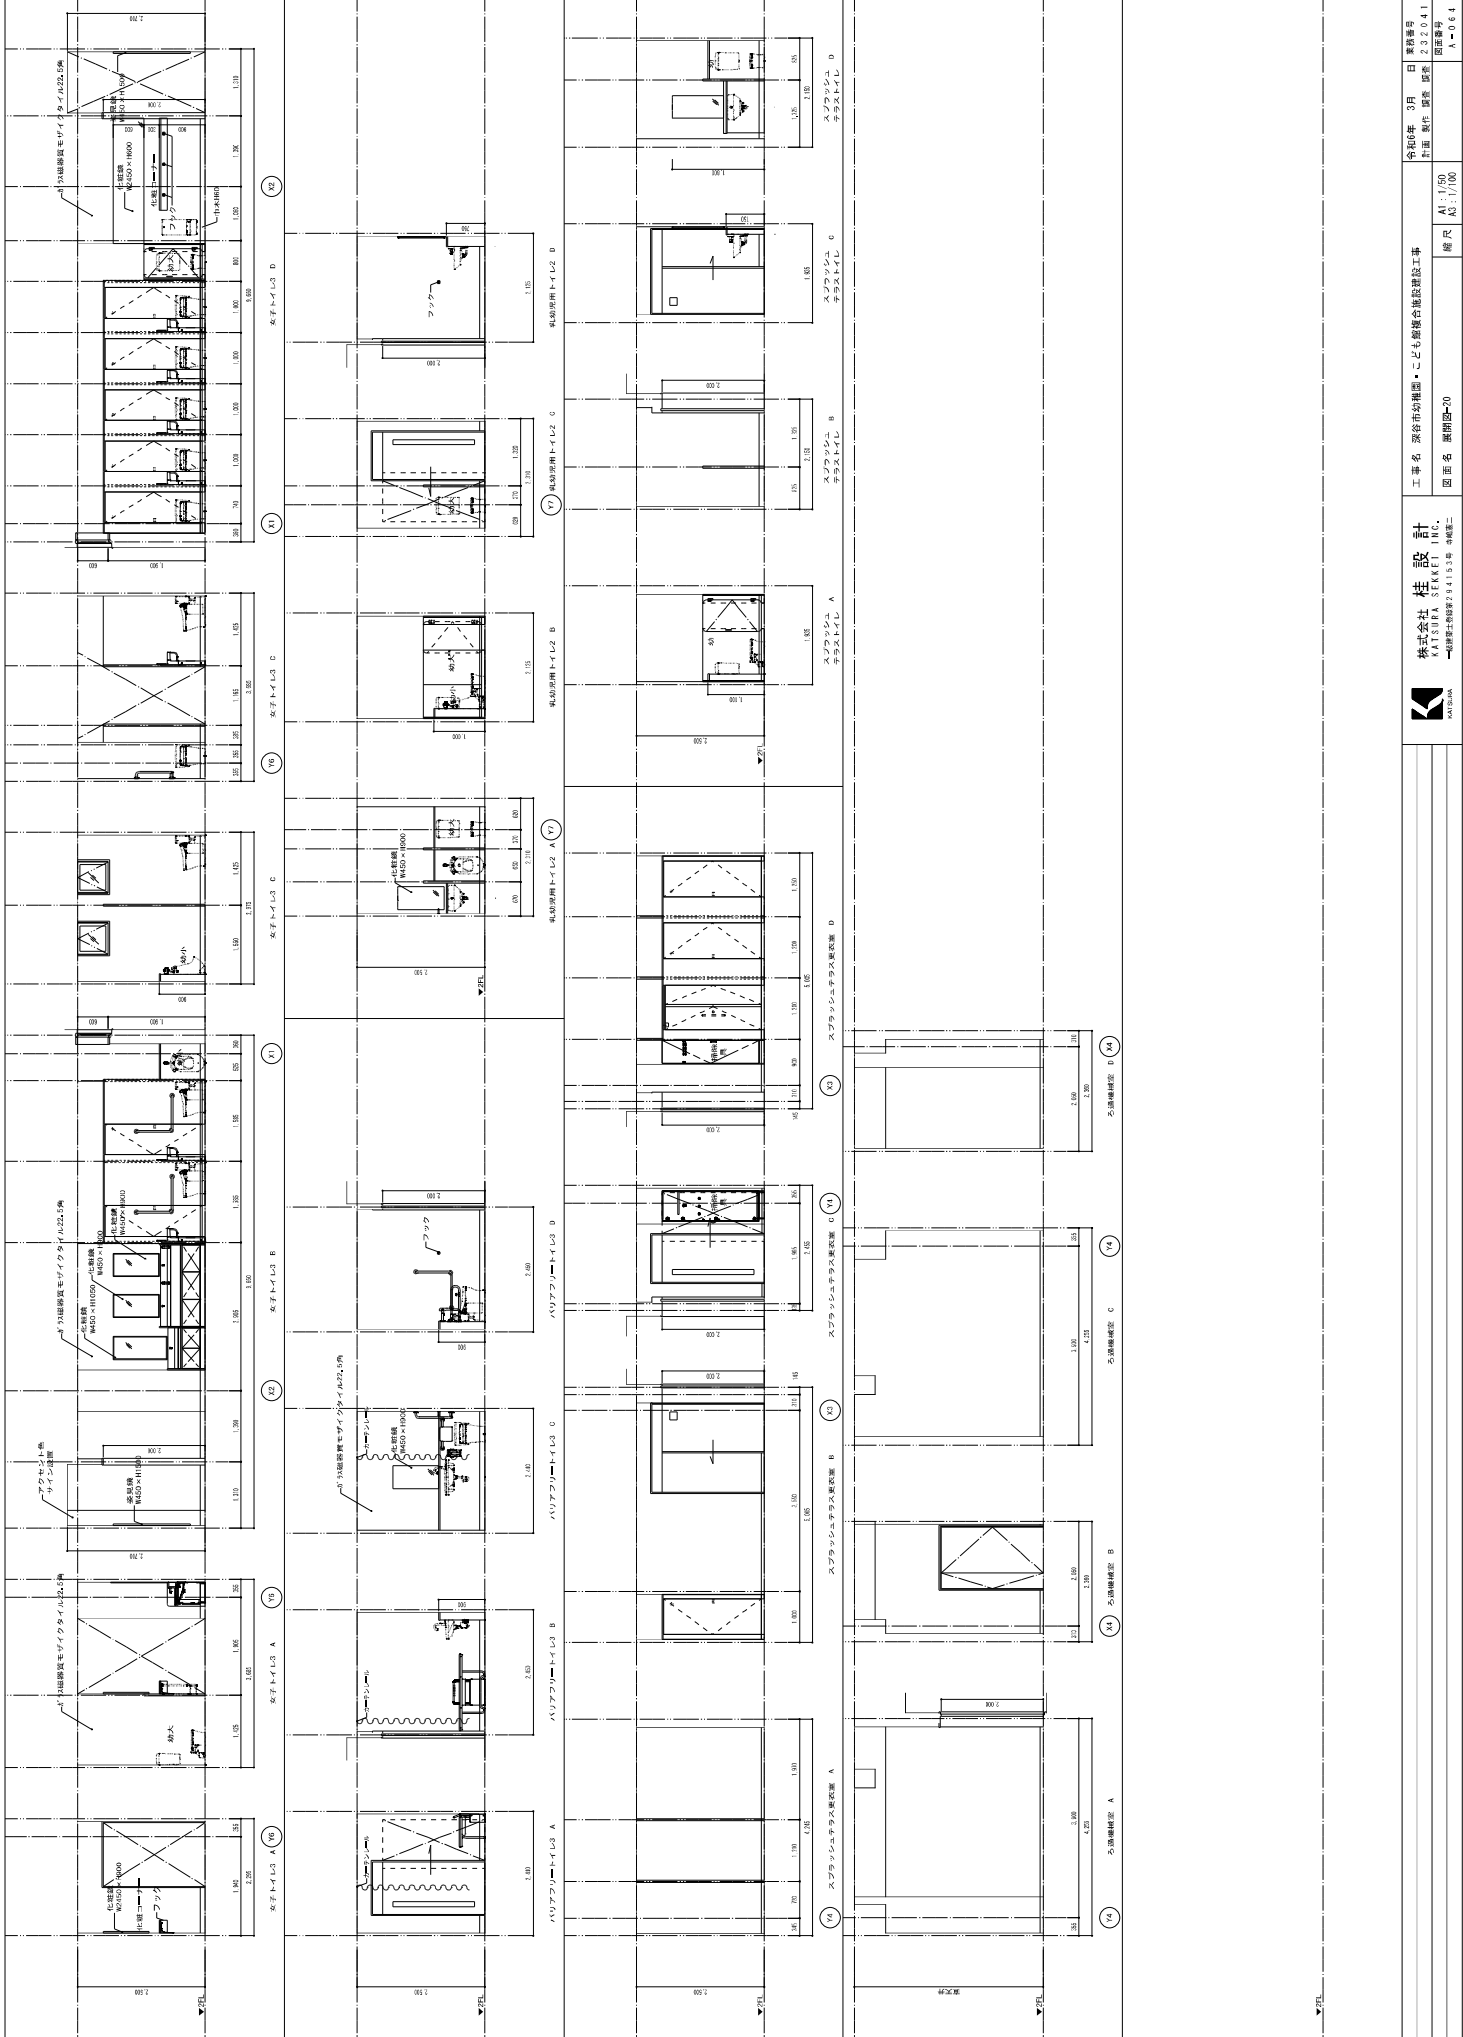

株式会社 柱 設 計 KATSUMI STEKKEITING, INC. 一級建築士事務所 東京都文京区 千駄木 2-1-1		工事名 東京都庁舎増築工事 図面番号 A-064		令和6年 3月 日 業務番号 計画 製作 監査 図章 A1: 1/50 A3: 1/100	
--	--	-----------------------------	--	--	--

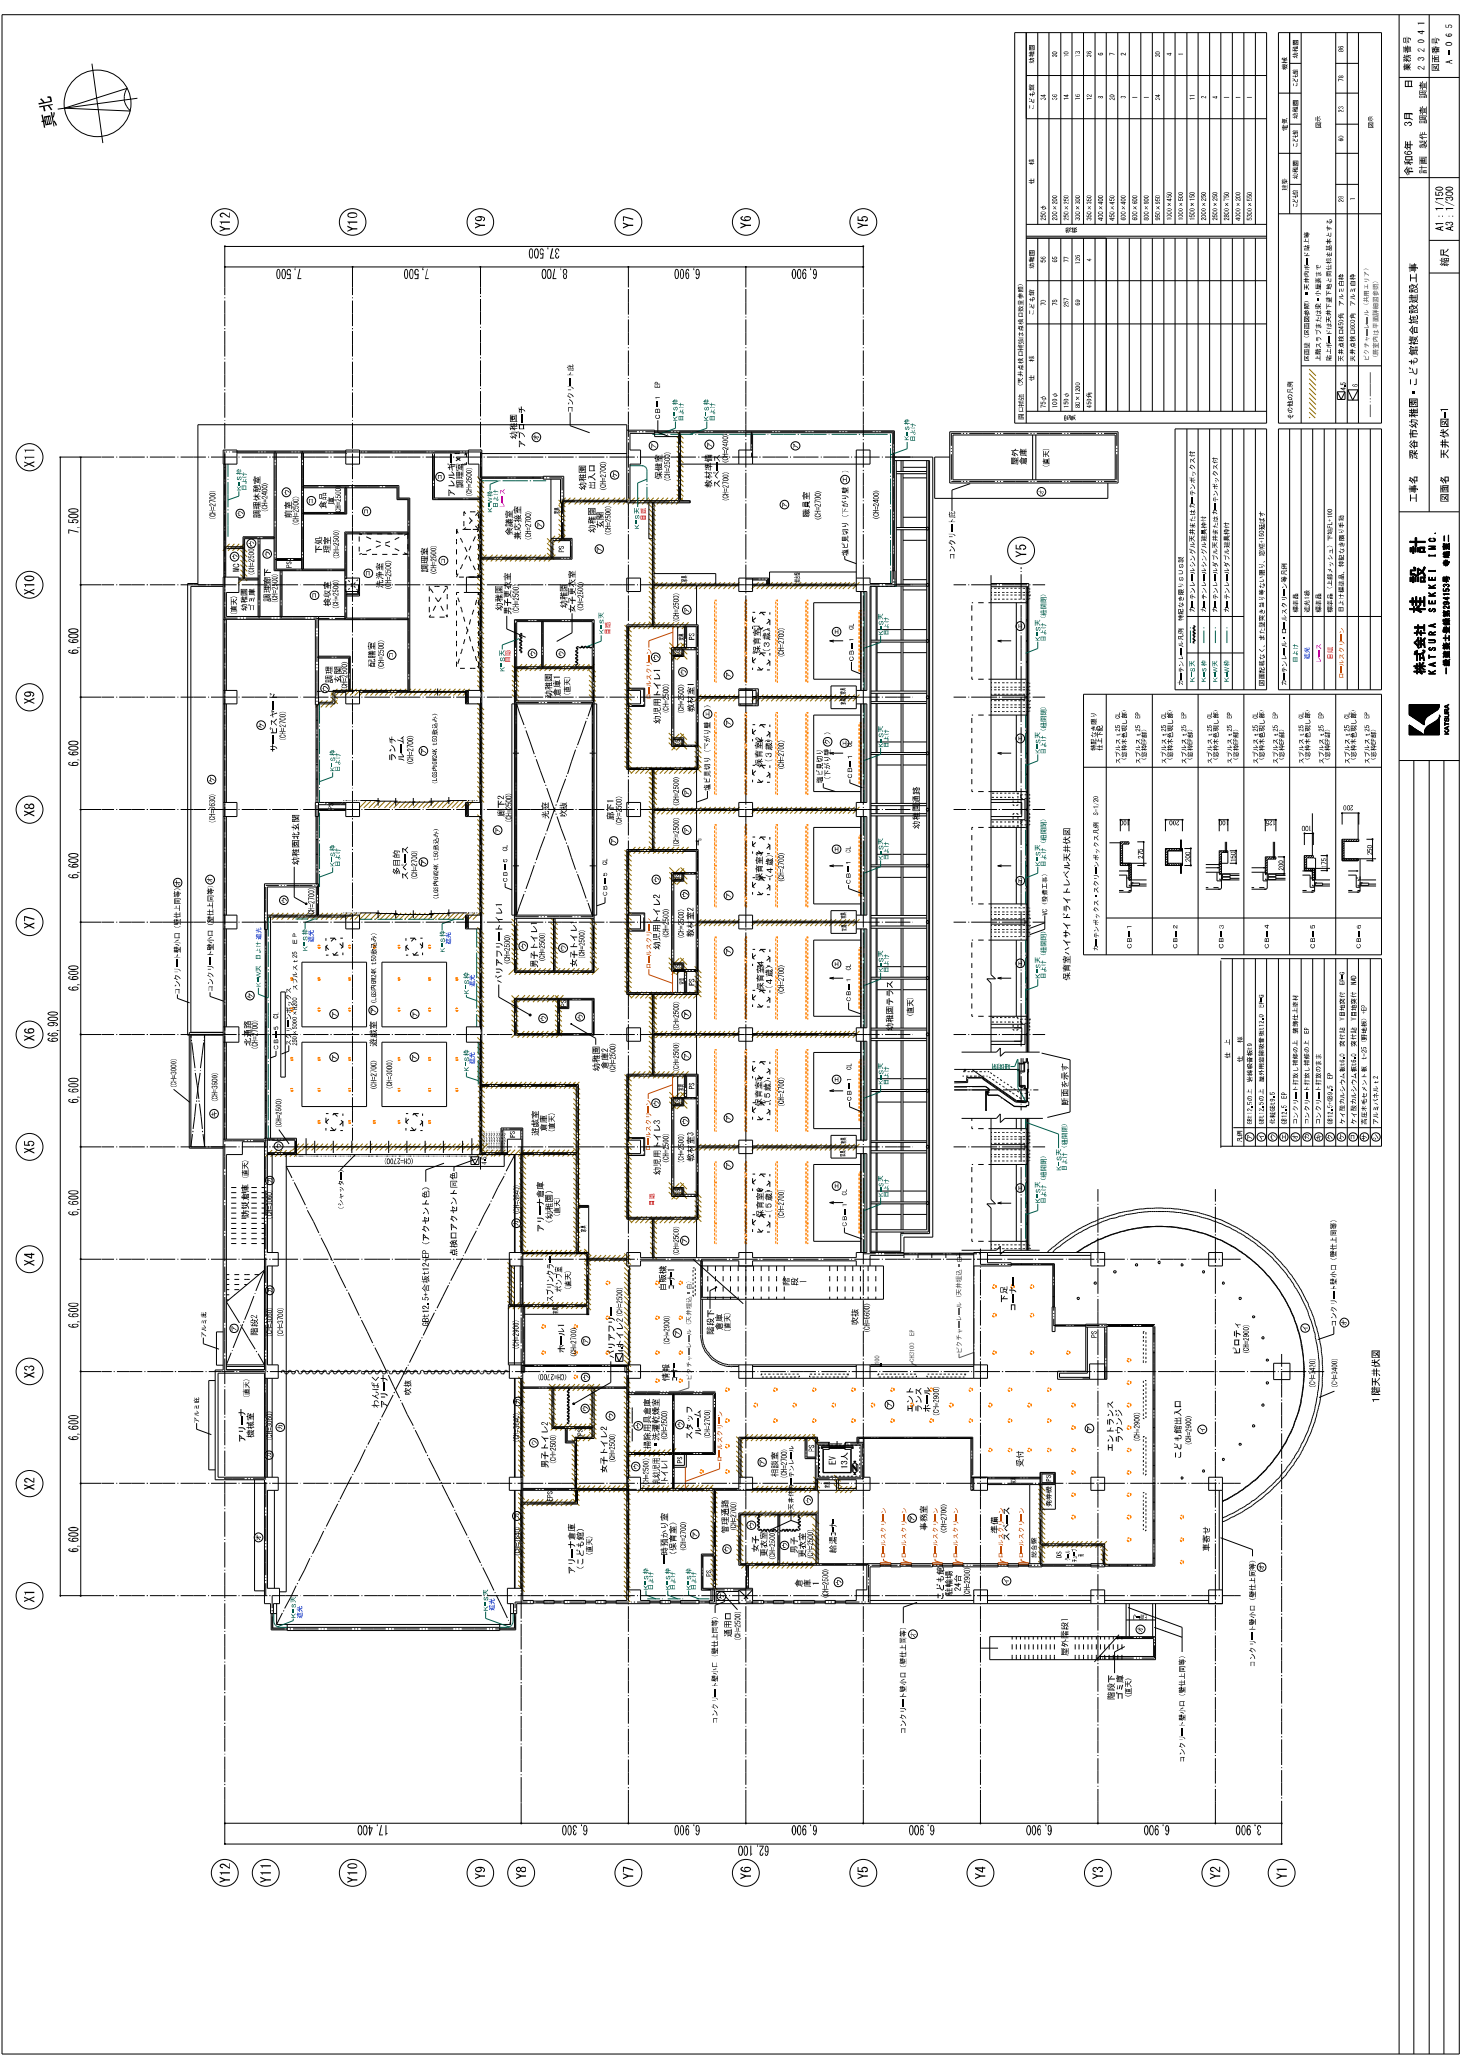



图 2-2-2-2 污水处理厂出水水质指标(参考值)		水质指标		水质指标	
水质指标	水质指标	水质指标	水质指标	水质指标	水质指标
1	1	1	1	1	1
2	2	2	2	2	2
3	3	3	3	3	3
㉚	〇〇〇〇〇 〇〇〇〇 〇〇〇〇 〇〇
㉛	〇〇〇〇〇 〇〇〇〇 〇〇〇〇 〇〇
㉜	〇〇〇〇〇 〇〇〇〇 〇〇〇〇 〇〇
㉝	〇〇〇〇〇 〇〇〇〇 〇〇〇〇 〇〇
㉞	〇〇〇〇〇 〇〇〇〇 〇〇〇〇 〇〇
㉟	〇〇〇〇〇 〇〇〇〇 〇〇〇〇 〇〇
㊱	〇〇〇〇〇 〇〇〇〇 〇〇〇〇 〇〇
㊲	〇〇〇〇〇 〇〇〇〇 〇〇〇〇 〇〇
㊳	〇〇〇〇〇 〇〇〇〇 〇〇〇〇 〇〇
㊴	〇〇〇〇〇 〇〇〇〇 〇〇〇〇 〇〇
㊵	〇〇〇〇〇 〇〇〇〇 〇〇〇〇 〇〇
㊶	〇〇〇〇〇 〇〇〇〇 〇〇〇〇 〇〇
㊷	〇〇〇〇〇 〇〇〇〇 〇〇〇〇 〇〇
㊸	〇〇〇〇〇 〇〇〇〇 〇〇〇〇 〇〇
㊹	〇〇〇〇〇 〇〇〇〇 〇〇〇〇 〇〇
㊺	〇〇〇〇〇 〇〇〇〇 〇〇〇〇 〇〇
㊻	〇〇〇〇〇 〇〇〇〇 〇〇〇〇 〇〇
㊼	〇〇〇〇〇 〇〇〇〇 〇〇〇〇 〇〇
㊽	〇〇〇〇〇 〇〇〇〇 〇〇〇〇 〇〇
㊾	〇〇〇〇〇 〇〇〇〇 〇〇〇〇 〇〇
㊿	〇〇〇〇〇 〇〇〇〇 〇〇〇〇 〇〇

株式会社 建設設計
 KATSURA SEKKI INC.
 〒100-0001 東京都千代田区千代田1-15-15 ●電話 03-5561-1111
 工事名 栗谷市役所増築工事 栗谷市役所増築工事
 図面名 天板一階 階尺
 縮尺 1/150
 1/150
 計画 製作 監査
 年 月 日
 2020 3月 3日
 原図番号
 A-0



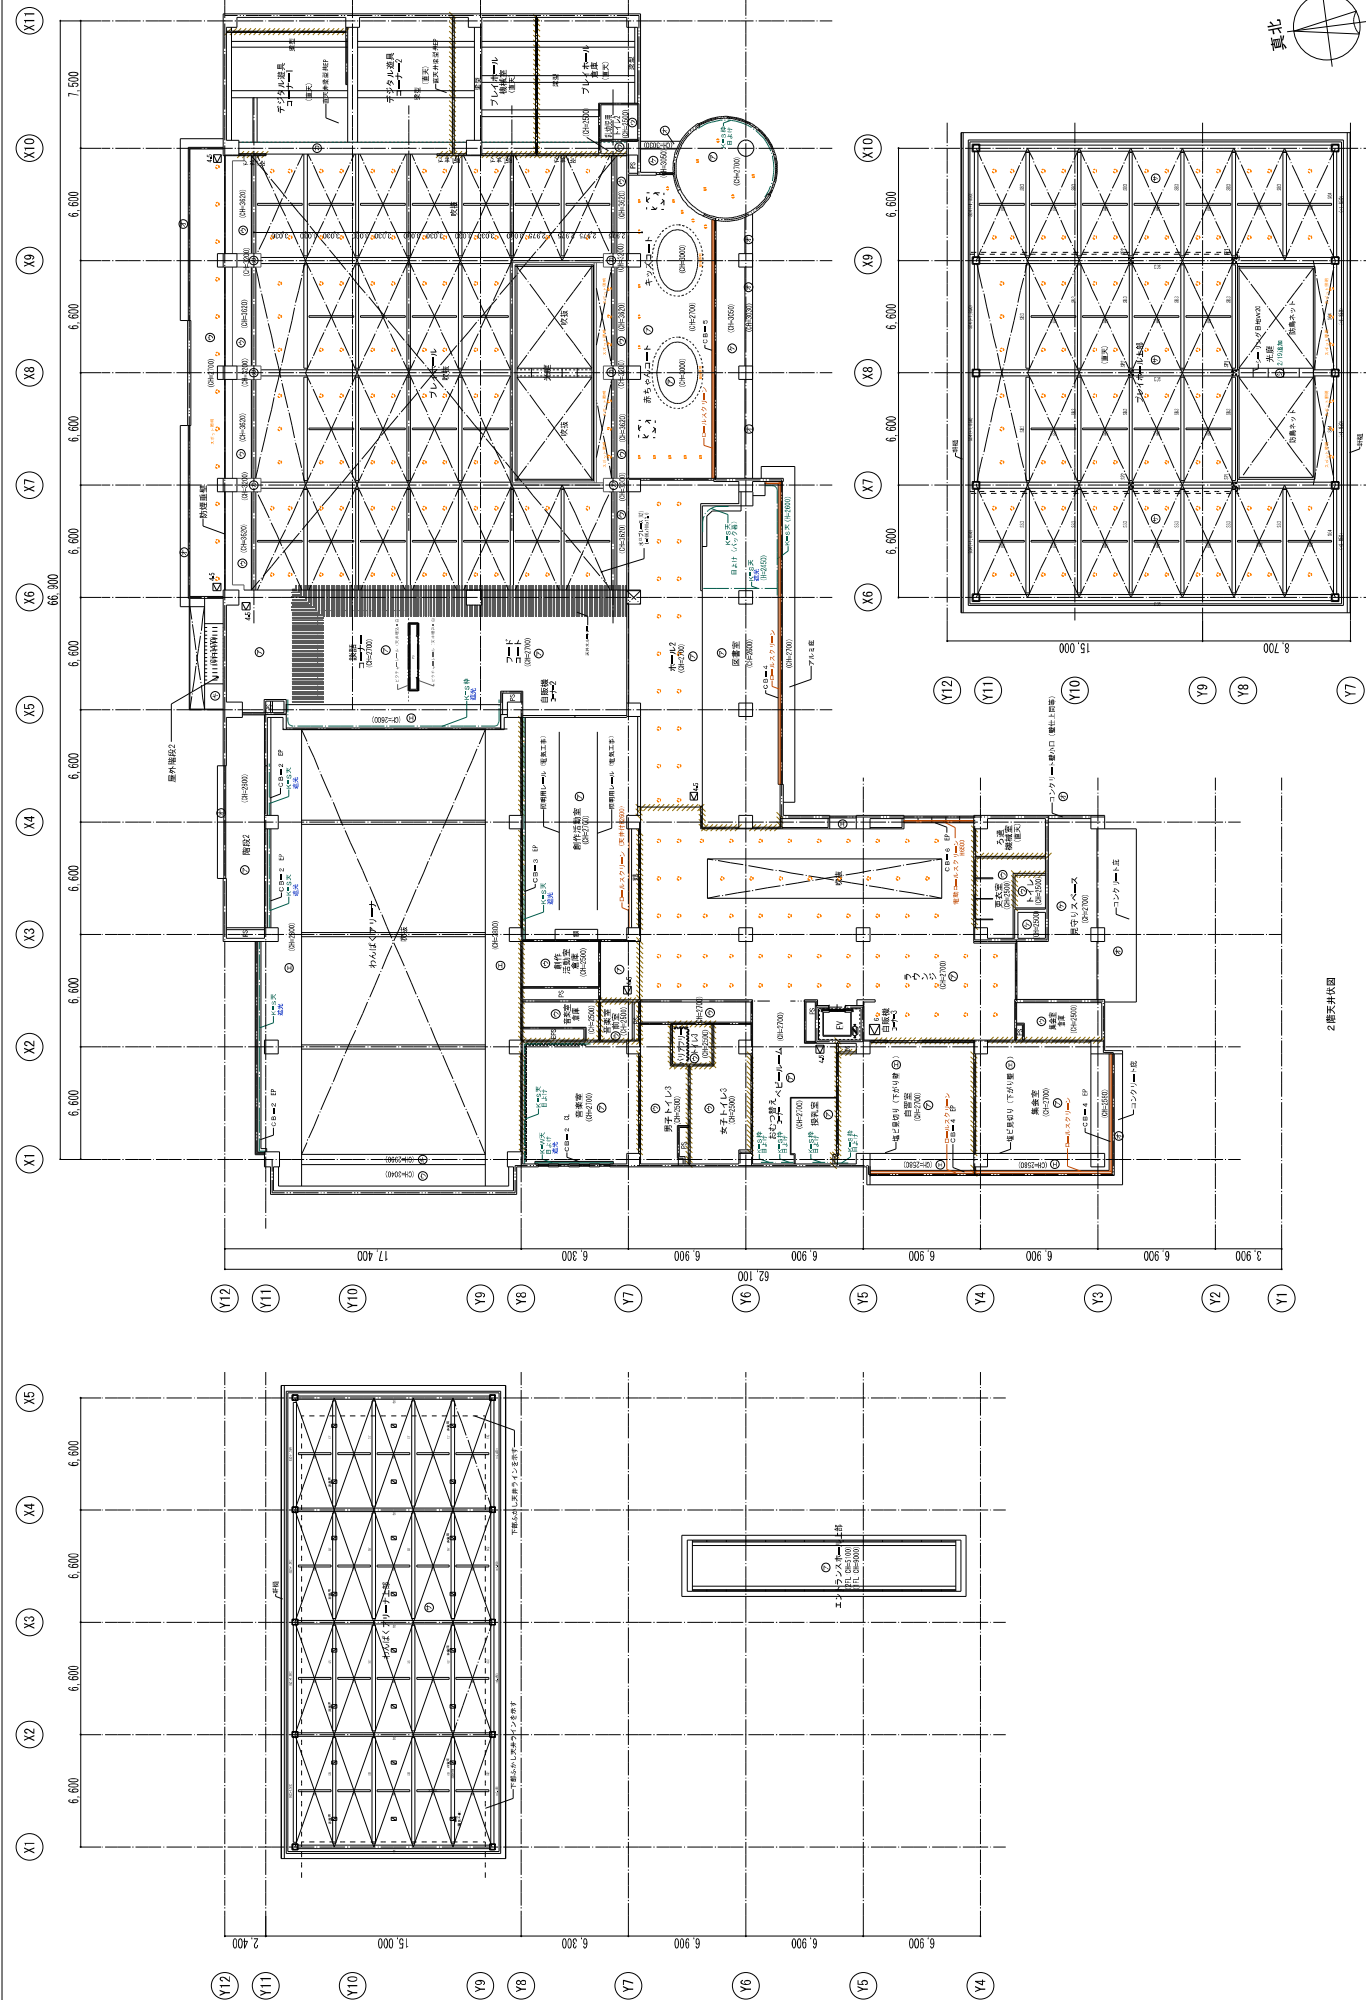	株式会社 桂 設計		工事名 高谷野村学園こども館総合施設建設工事		令和5年 3月 日 発注番号
	KATYURA SEKKETU INC.		図面番号		232041
	一級建築士事務所 桂設計		図面名 天井計画-2		A-066
			A1 1/150 A2 1/200		原簿番号

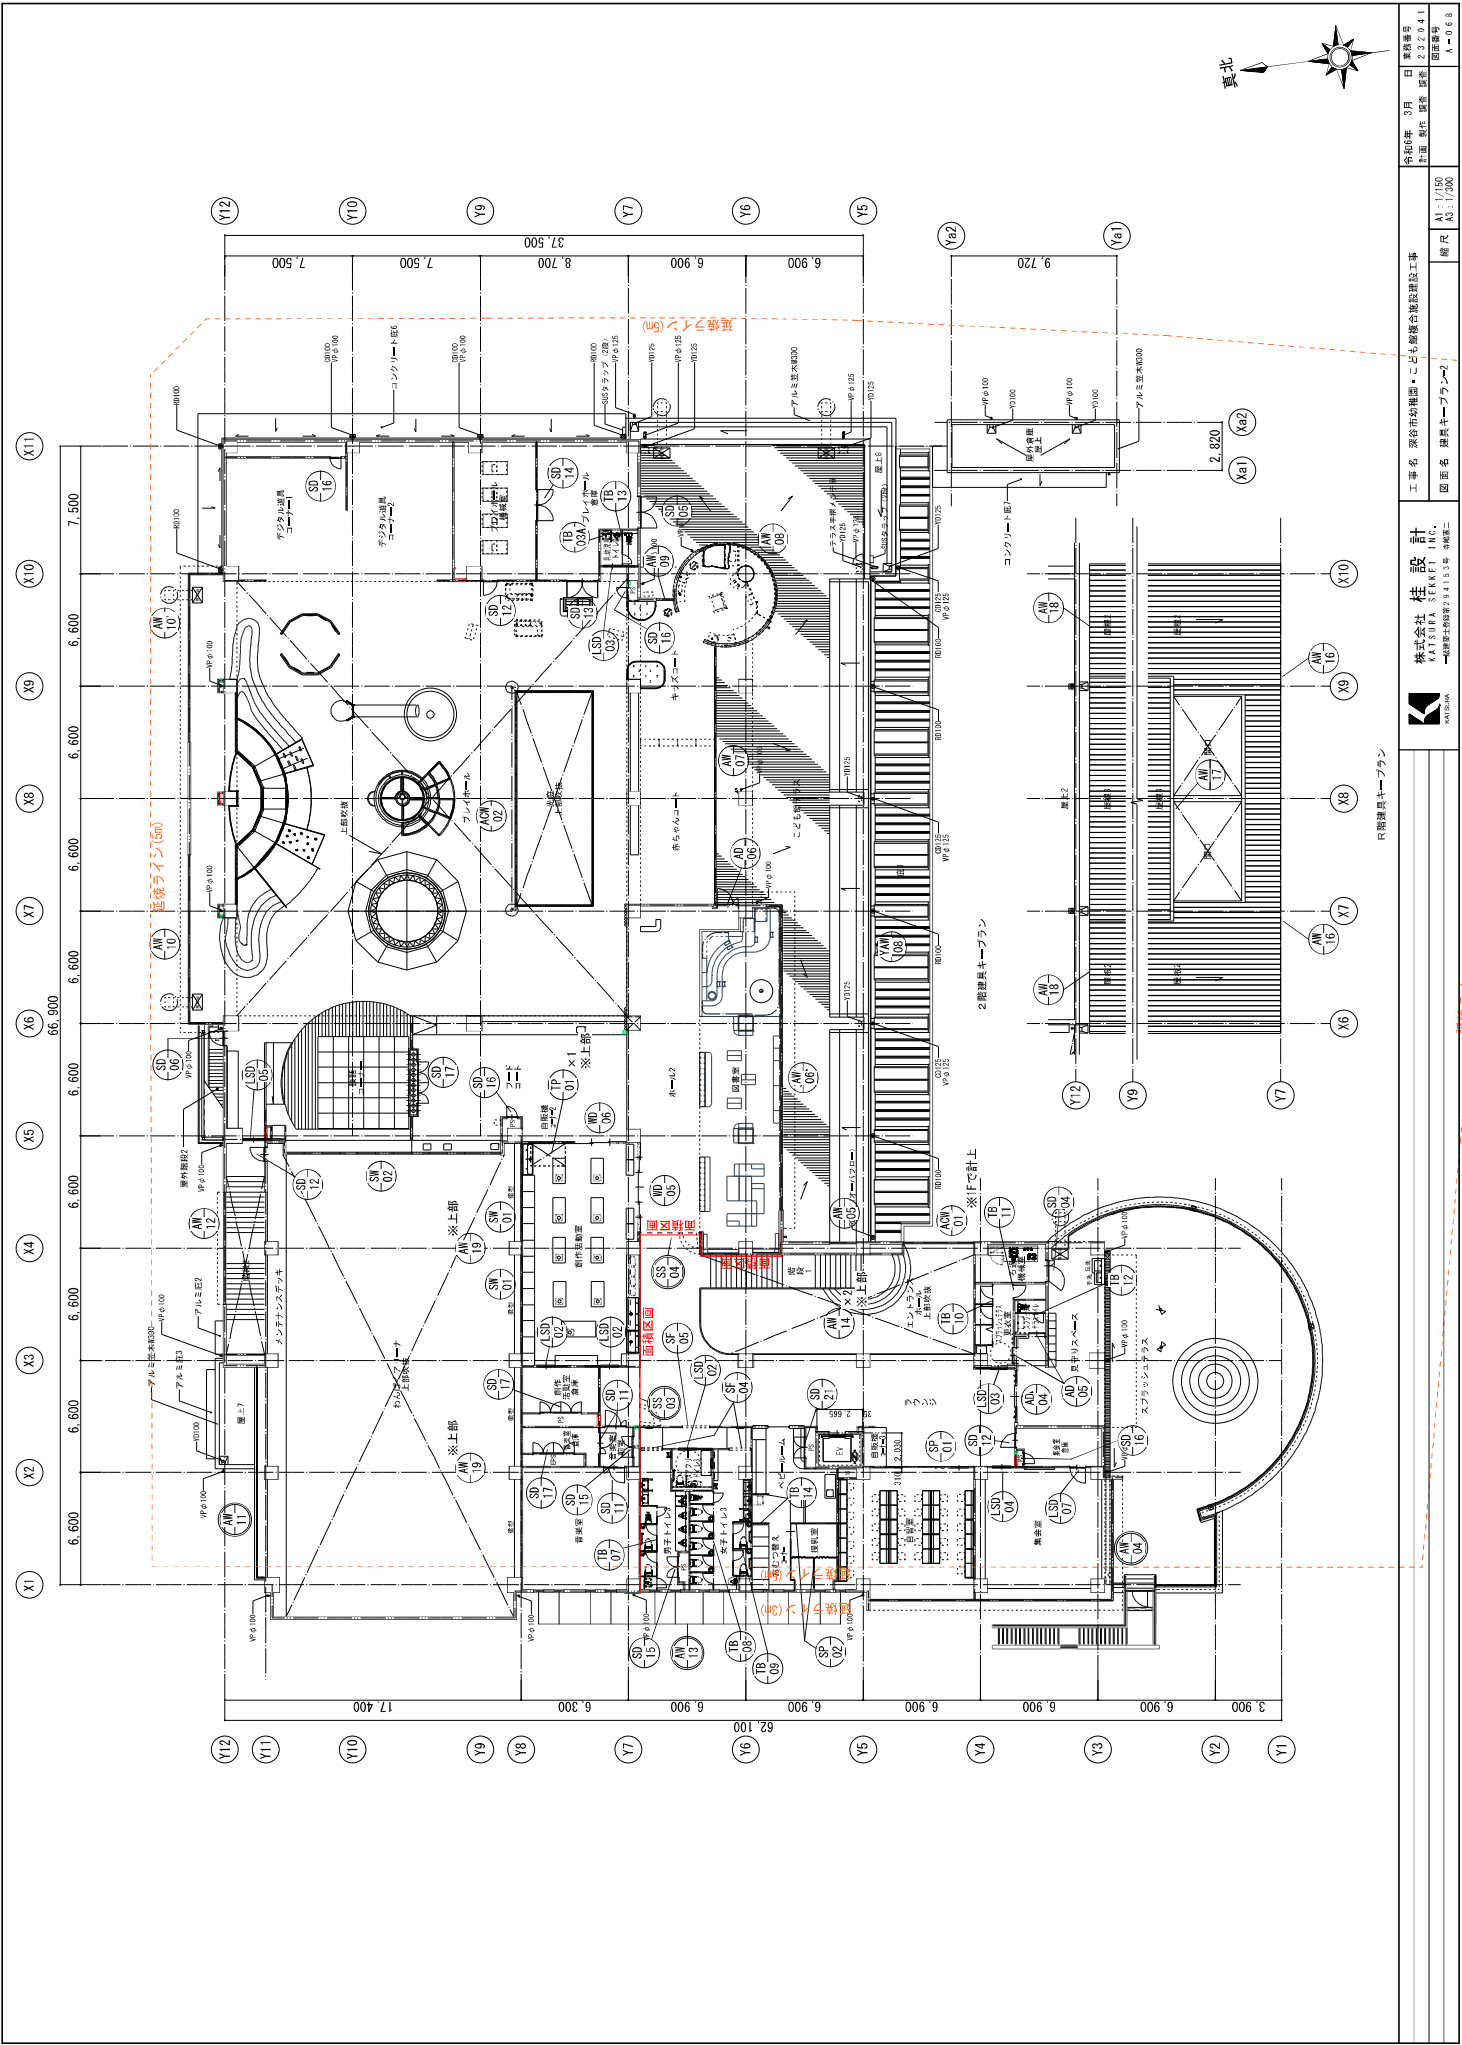

[illegible][illegible]

[illegible]

[illegible]

[illegible]