



標準的な保安管理図

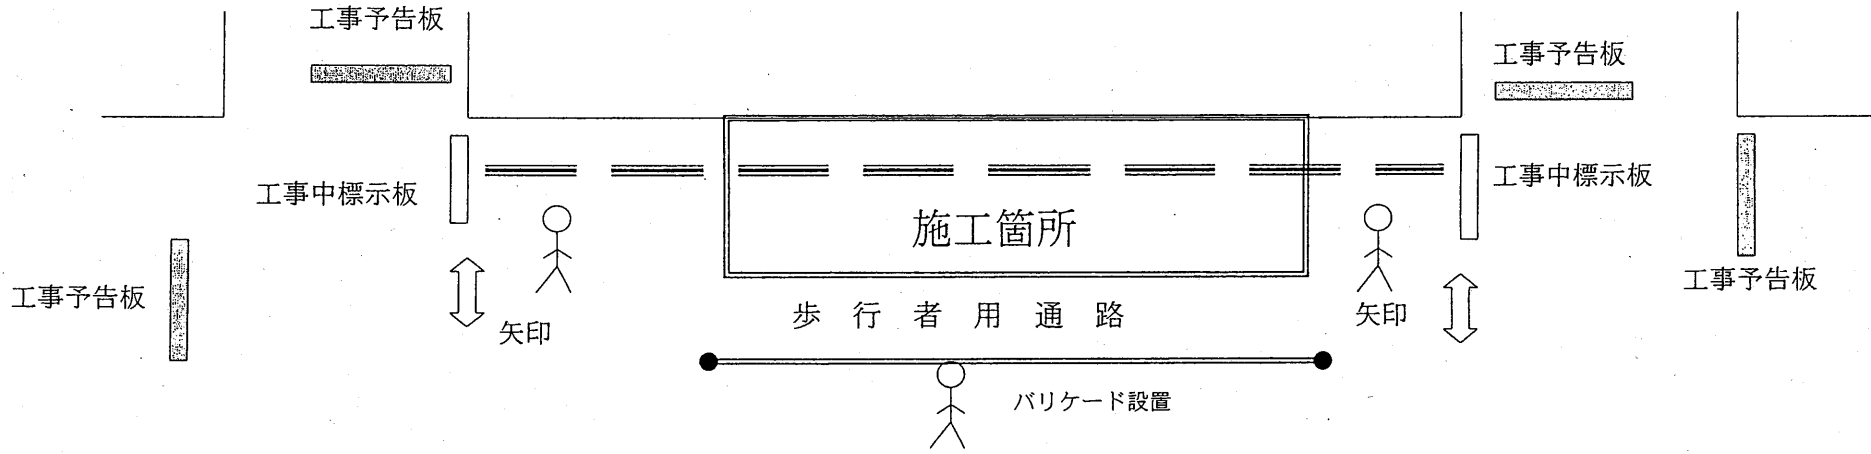

サンプル

標準的な保安全管理図



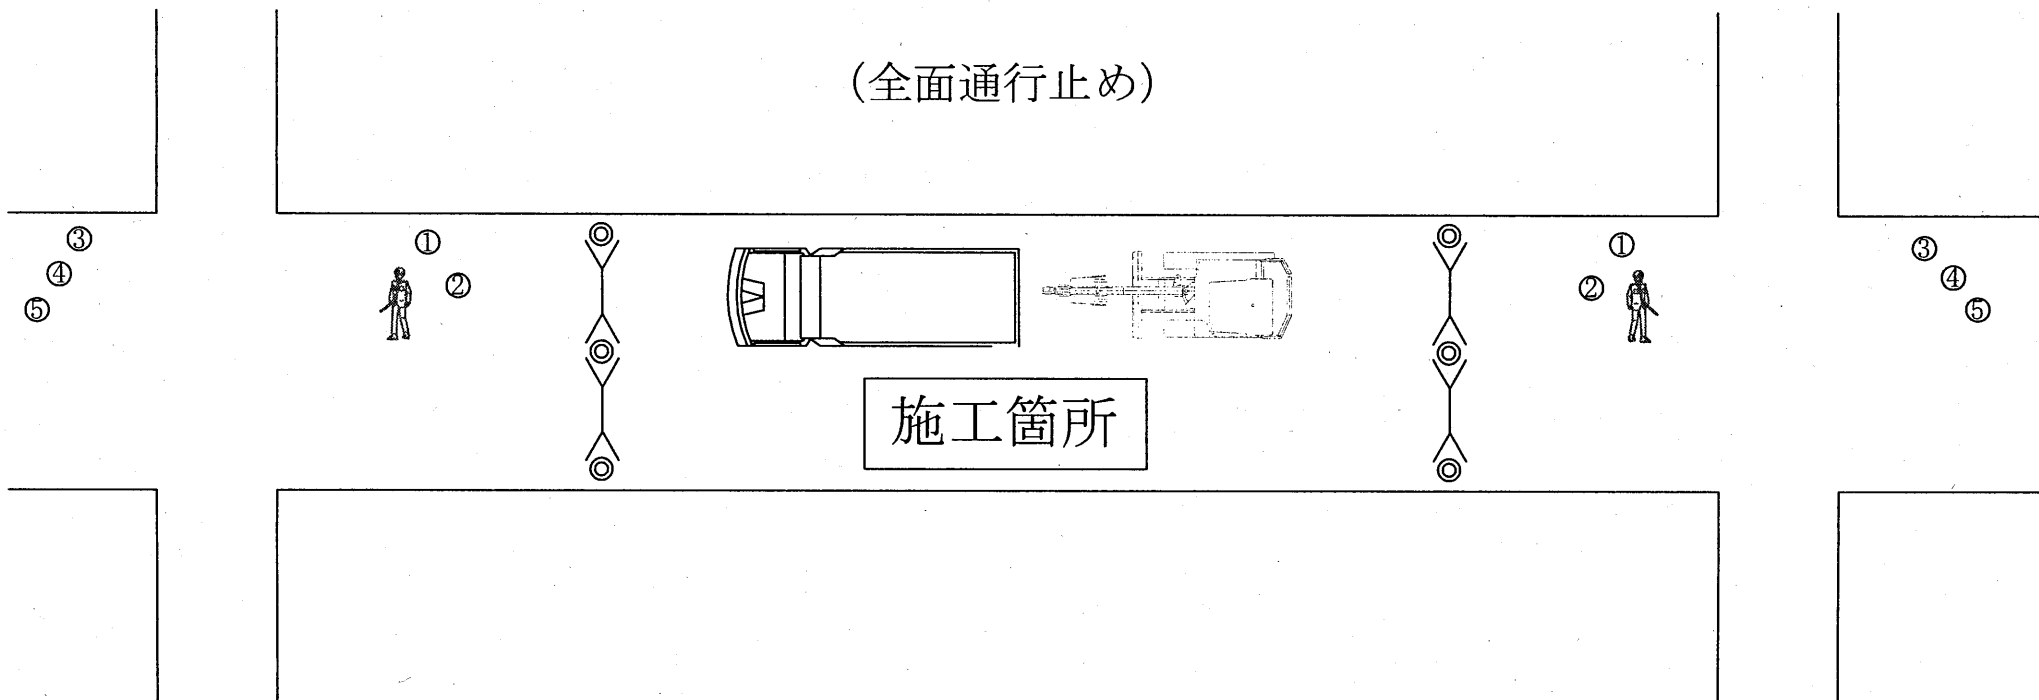
(全面通行止め)



施工箇所


サンプル

凡 例

 -  : ガードマン
-  : カラーコーン
-  : A型バリケード
- ① : 工事中件名板
- ② : 協力依頼板
- ③ : 迂回路表示板
- ④ : 工事予告標識
- ⑤ : 規制標識

標準的な保安全管理図

施工箇所

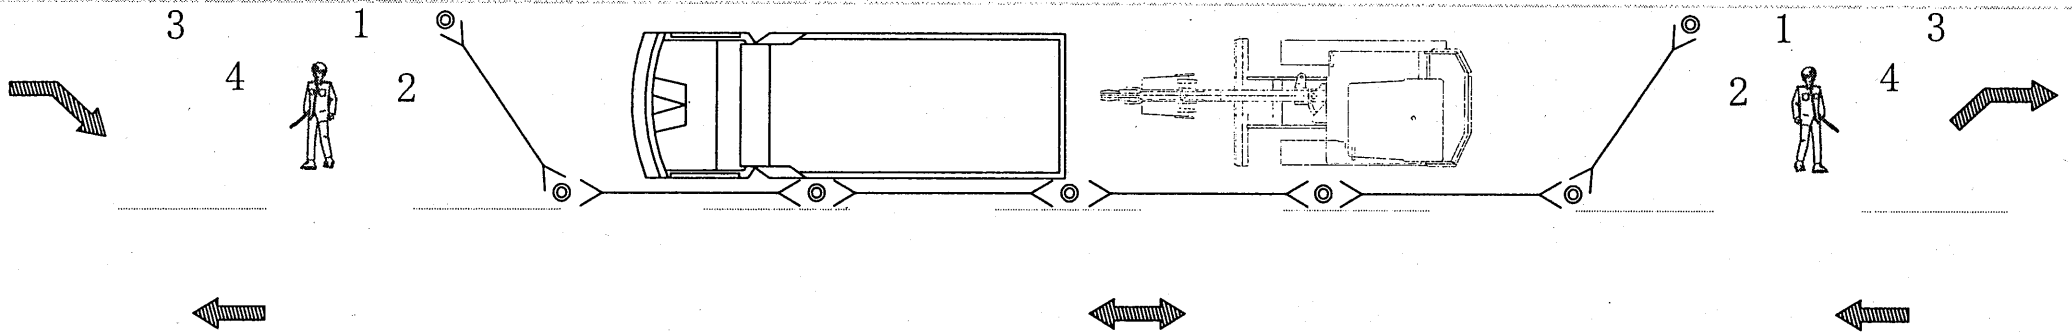

サンプル


凡 例



: ガードマン



: カラーコーン

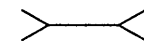

: A型バリケード

1 : 工事中件名板

2 : 協力依頼板

3 : 工事予告標識

4 : 規制標識