駐車場２　工事内容（想定）

- 既存建築物、付属建築物の解体
- 既存工作物、外構の解体
- 樹木の伐採伐根
- 駐車場整備、防球ネット整備、フェンス改修　ほか

設計業務に含まれる追加業務

- 積算
- 高低測量
- アスベスト含有建材の分析調査及び調査報告書の作成
- アスベスト含有建材の除去に関する所管行政部署との協議等

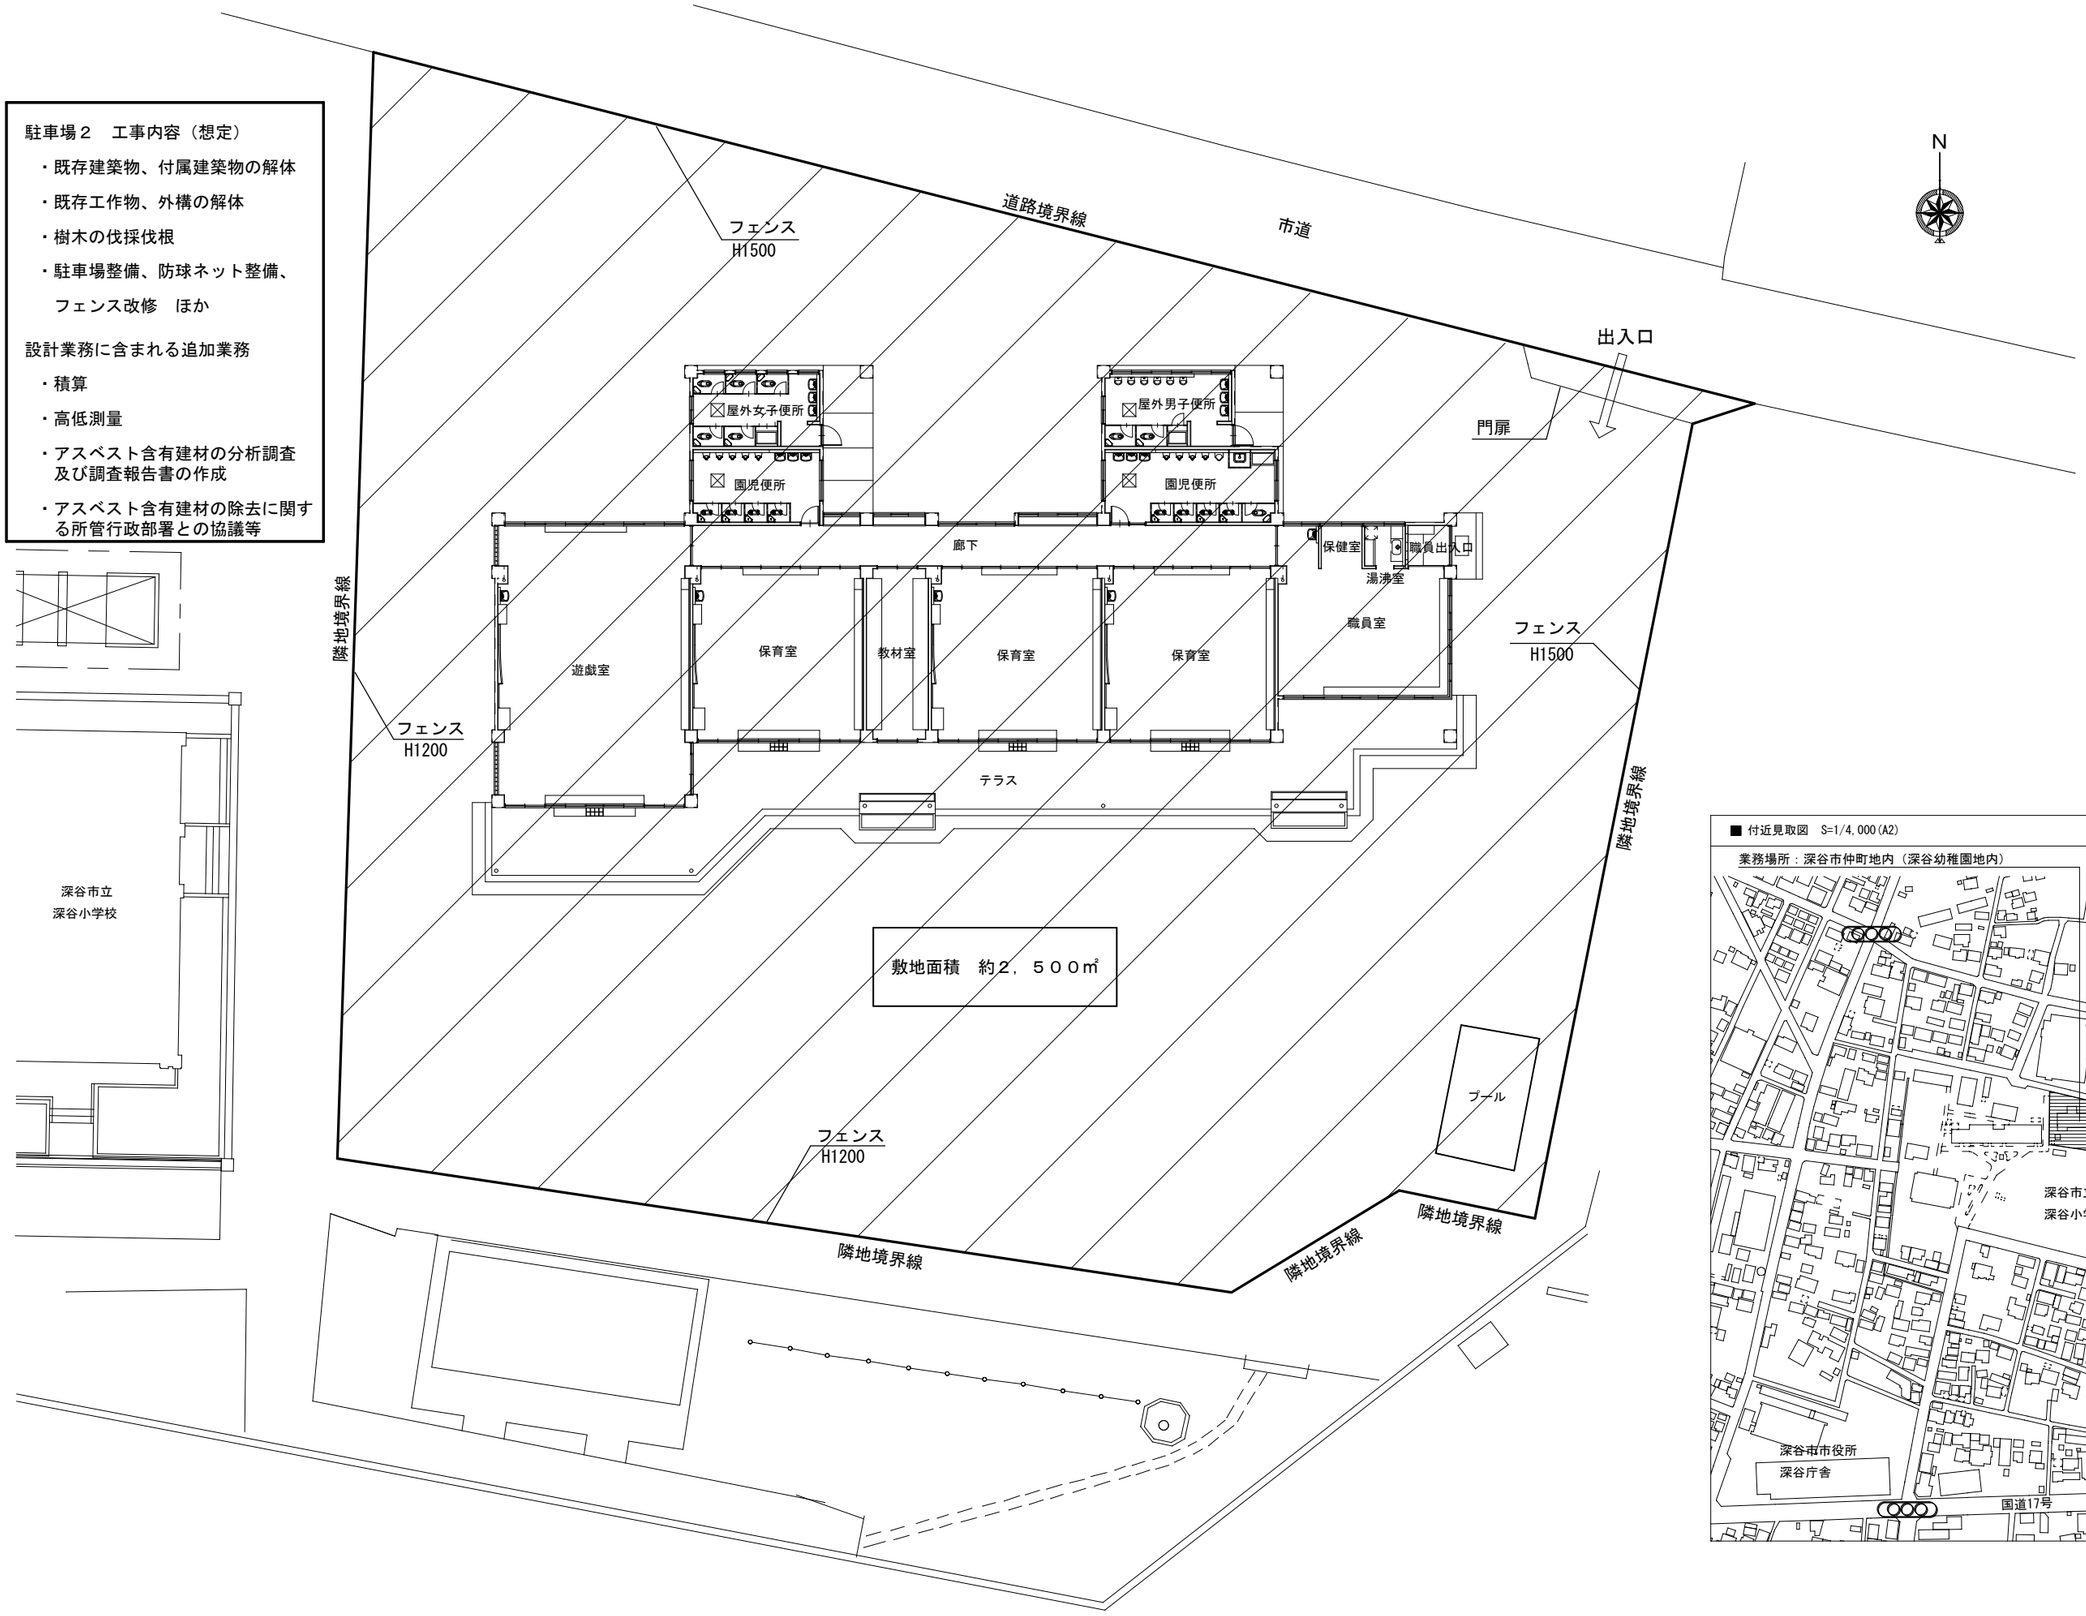

■ 付近見取図　S=1/4,000(A2)

業務場所：深谷市仲町地内（深谷幼稚園地内）

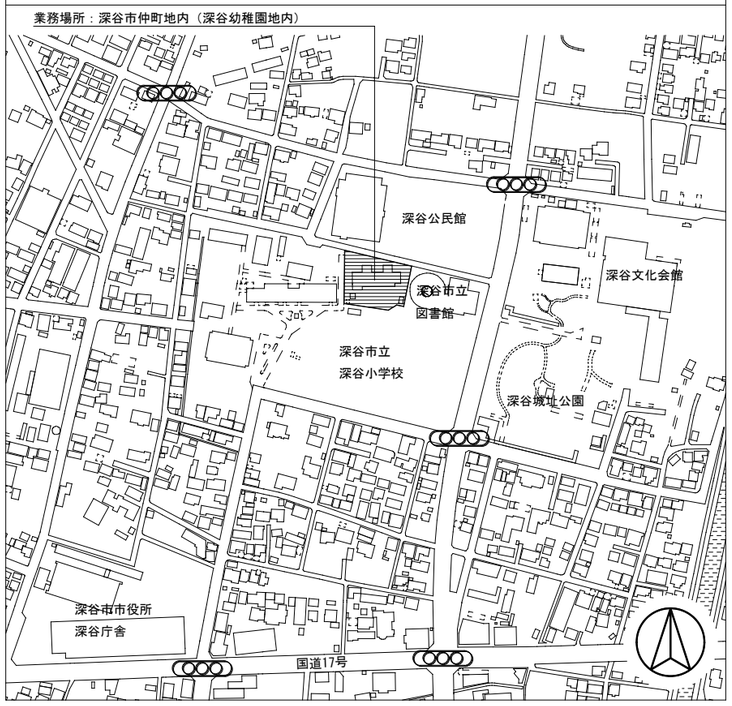

業務名称	深谷市幼稚園・こども館複合施設建設工事設計業務委託		日付 令和 4年 9月		別紙４
図面名称	駐車場２　現況図	縮尺 NON			