



座標リスト

測点	X	Y
51	493.938	497.956
K10	481.682	490.228
K1	501.948	486.595
K2	496.113	495.776
K5	488.145	508.387
K6	478.531	523.639
K7	481.462	530.278
K8	506.393	490.802
K9	470.233	479.441
P52	494.147	498.886
P62	462.247	492.086
P65	475.315	500.297
T1	500.000	500.000
T2	481.285	529.649

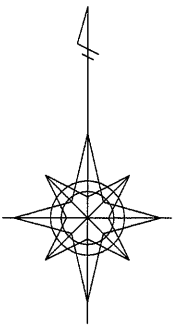

凡	例
記号	名称
○	境界点
⊕	トラバース点
⊖	コンクリート杭
⊙	プラスチック杭
⊚	金属鉋
⊛	金属プレート
⊜	刻印

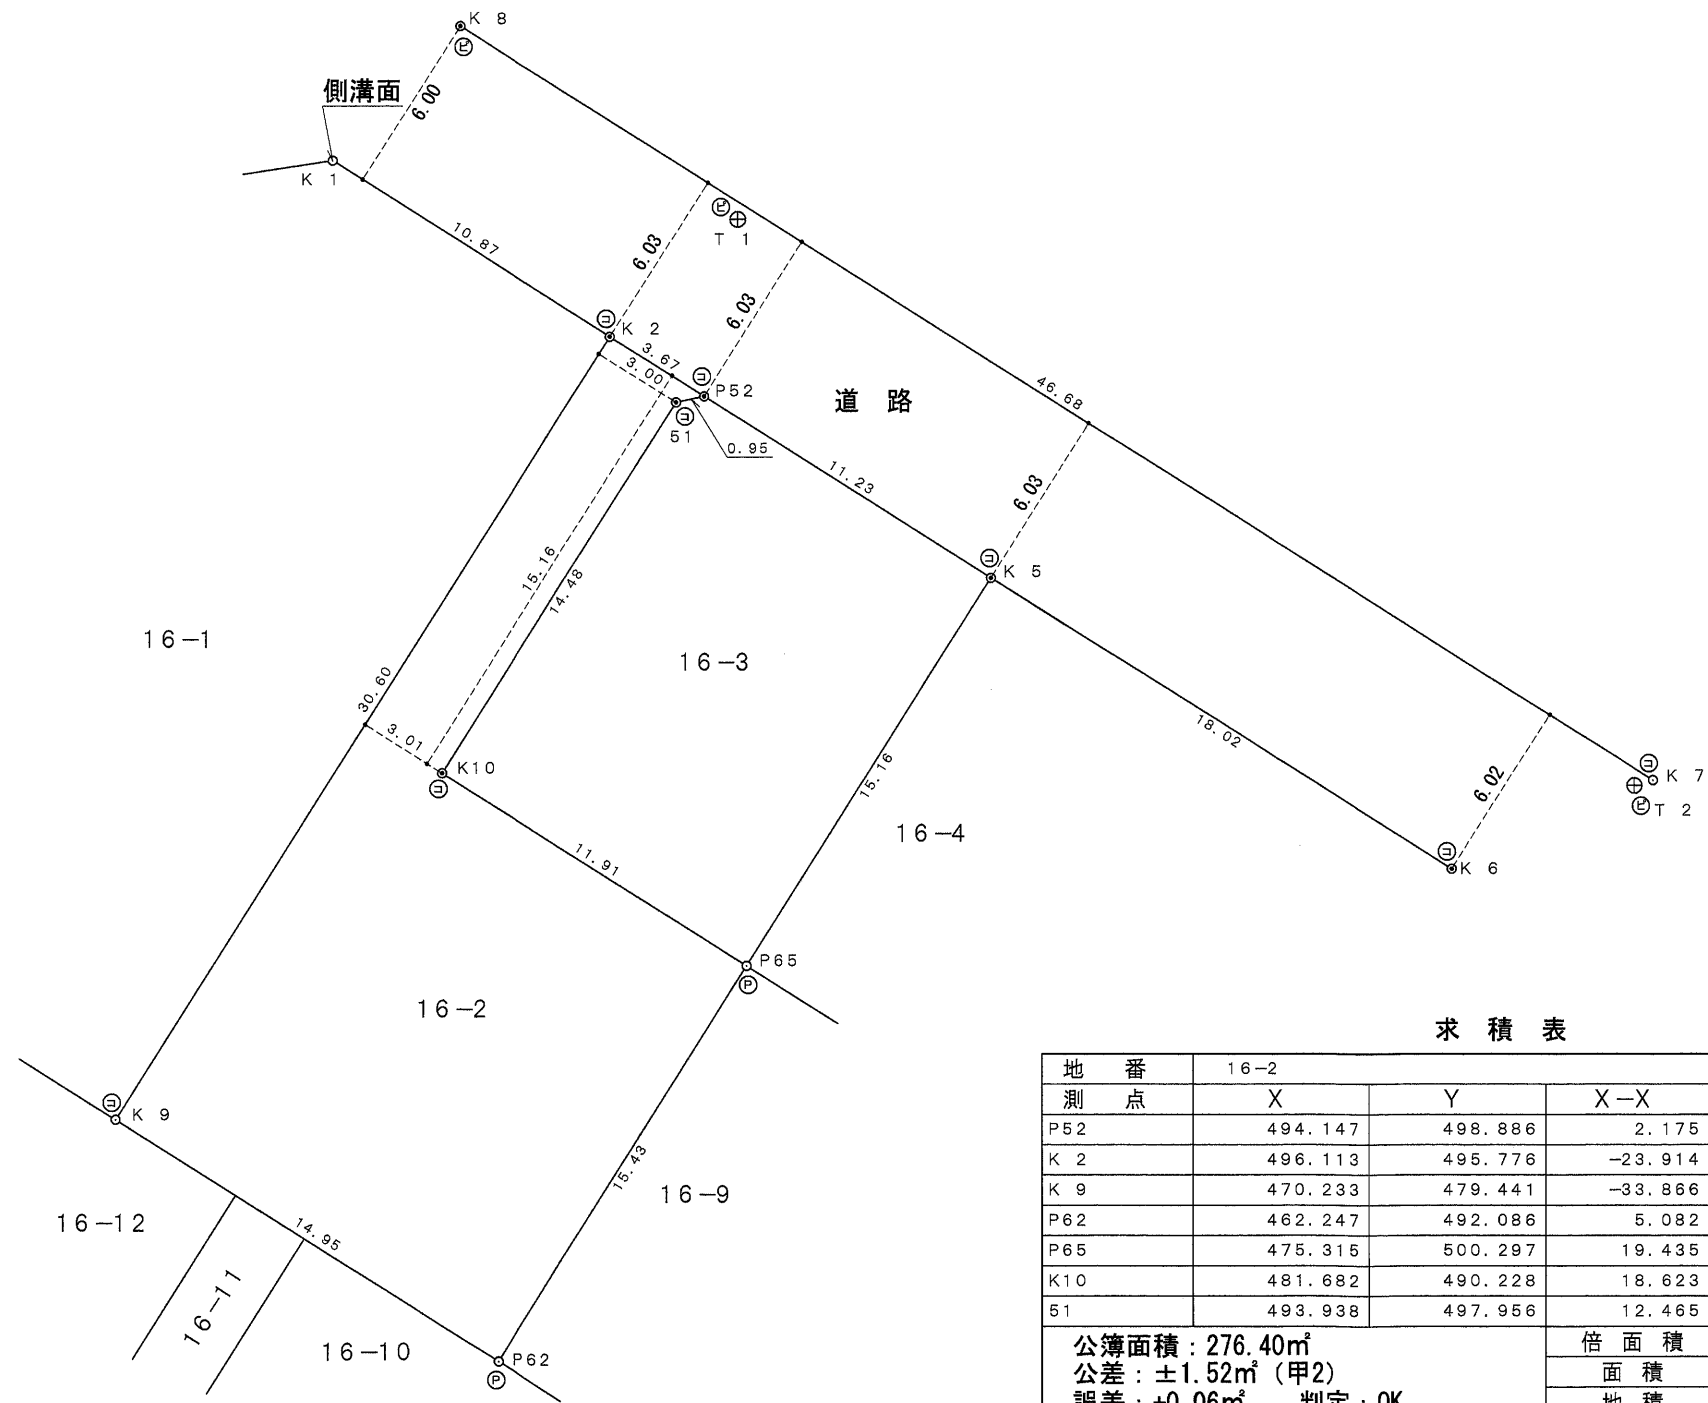

求積表

地番	16-2			
測点	X	Y	X-X	Y(X-X)
P52	494.147	498.886	2.175	1085.077050
K2	496.113	495.776	-23.914	-11855.987264
K9	470.233	479.441	-33.866	-16236.748906
P62	462.247	492.086	5.082	2500.781052
P65	475.315	500.297	19.435	9723.272195
K10	481.682	490.228	18.623	9129.516044
51	493.938	497.956	12.465	6207.021540
			倍面積	552.931711
			面積	276.4658555
			地積	276.46 m ²

公簿面積：276.40m²
 公差：±1.52m² (甲2)
 誤差：+0.06m² 判定：OK

※実測面積と公簿面積が公差範囲内の為、地積更正登記は不要

作成者	千木良測量設計事務所 埼玉県深谷市小前田251番地3 土地家屋調査士 千木良 博	所在	深谷市上柴町東一丁目16番2	図面名称	境界確定図	縮尺	S=1/250
	作成年月日	平成19年10月9日					