

基準点座標リスト

点名	X座標	Y座標	備考
2A518	21632.319	-49356.657	街区基準点
2A525	21597.771	-49362.978	街区基準点
TA2	21630.866	-49379.098	補助基準点
T1	21630.601	-49413.283	補助基準点

求積表


地番 ① 15-10				
NO	Xn	Yn	Yn+1-Yn-1	Xn · (Yn+1-Yn-1)
AA1	21606.431	-49383.345	15.752	340344.501112
29-20H	21630.418	-49383.524	-16.109	-348444.403562
29-19H	21630.303	-49399.454	-15.805	-341866.938915
KA13	21615.171	-49399.329	0.178	3847.500438
KA12	21606.303	-49399.276	15.984	345355.147152
合計			-764.193775	
合計面積			382.0968875	
地積			382.09	m <sup>2</sup>

地番 ② 15-11				
NO	Xn	Yn	Yn+1-Yn-1	Xn · (Yn+1-Yn-1)
29-21H	21630.484	-49375.071	-8.587	-185740.966108
29-20H	21630.418	-49383.524	-8.274	-178970.078532
AA1	21606.431	-49383.345	8.629	186441.893099
KA10C	21606.496	-49374.895	8.408	181667.418368
KB10	21612.376	-49374.937	-0.176	-3803.778176
合計			-405.511349	
合計面積			202.7556745	
地積			202.75	m <sup>2</sup>

総合計面積	584.8525620 m <sup>2</sup>
-------	----------------------------

地番	面積
① 15-10	382.0968875 m <sup>2</sup>
② 15-11	202.7556745 m <sup>2</sup>

筆界点	境界標の種類
⊕	石杭
⊙	金属標
⊖	コンクリート杭
⊗	プラスチック杭
Ⓟ	金属プレート
Ⓜ	金属鋲
Ⓚ	刻印
Ⓝ	木杭
Ⓜ	マーキング
Ⓜ	計算点

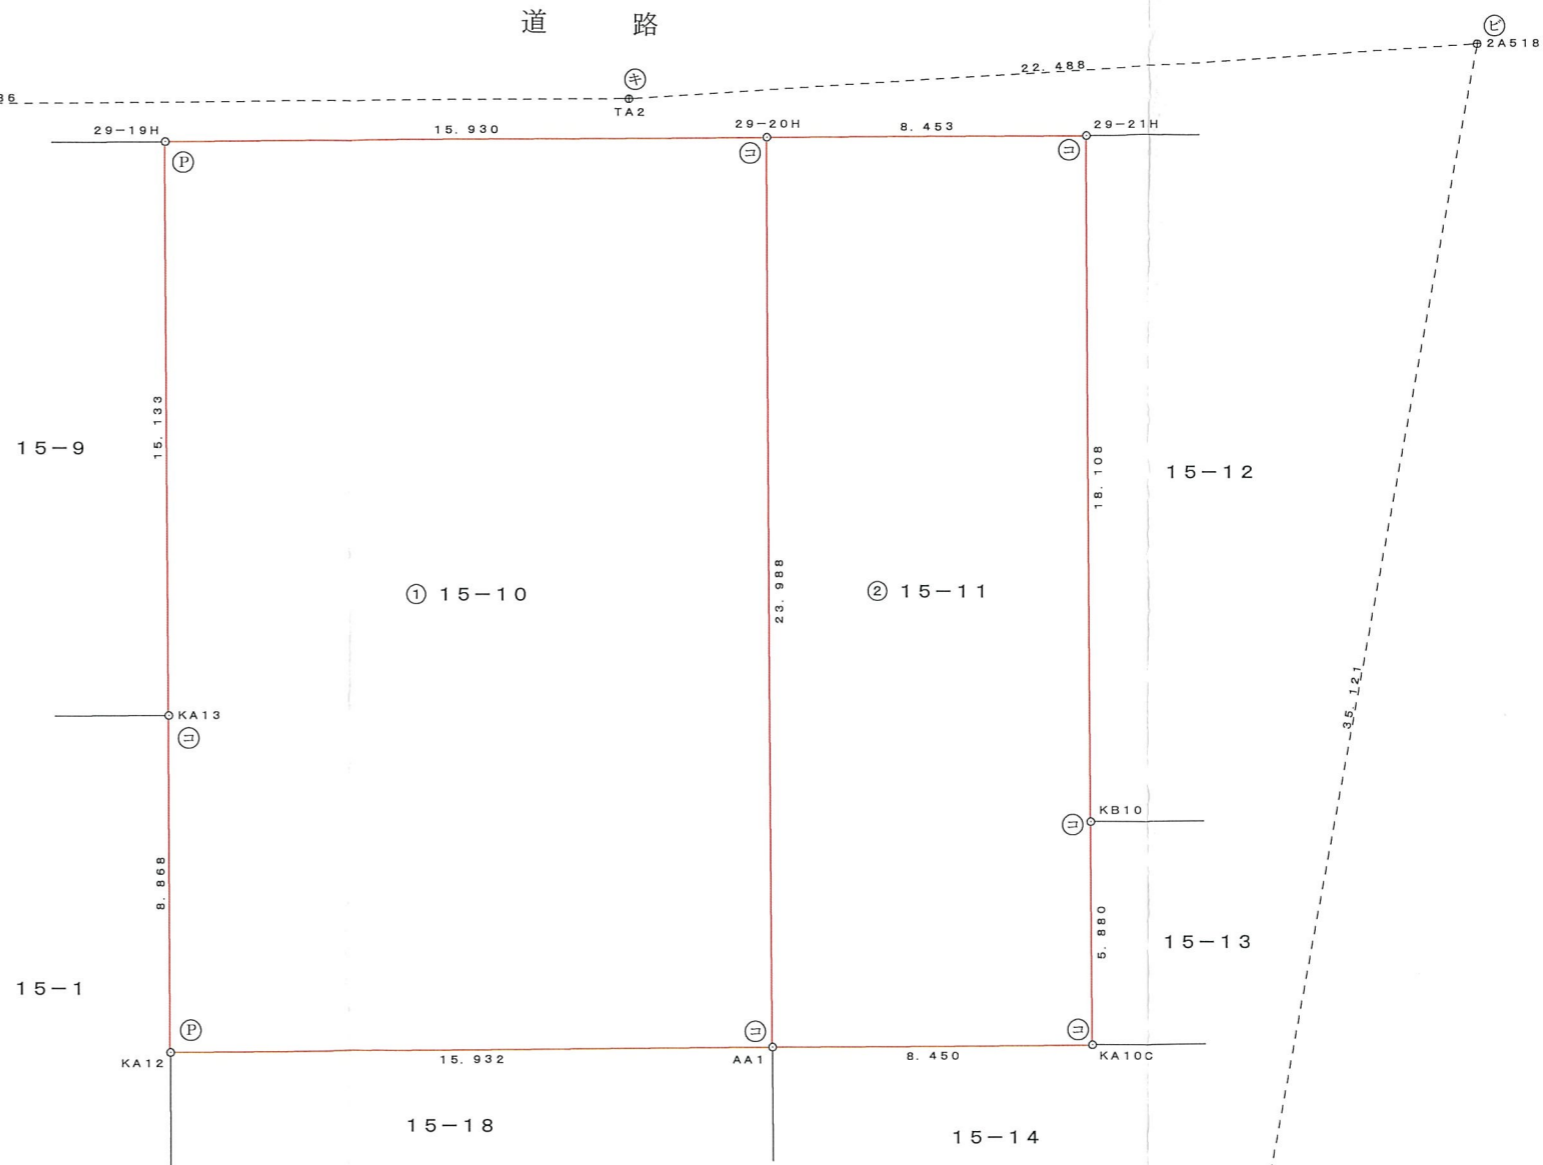

所在 深谷市西島町2丁目15番10、15番11

図面名称

確定測量図

作成年月日

令和4年3月16日

縮尺 1/200

作成者

埼玉県深谷市桜ヶ丘286番地  
 土地家屋調査士 新井 洋次郎  
 TEL048-572-3230 FAX048-572-5276