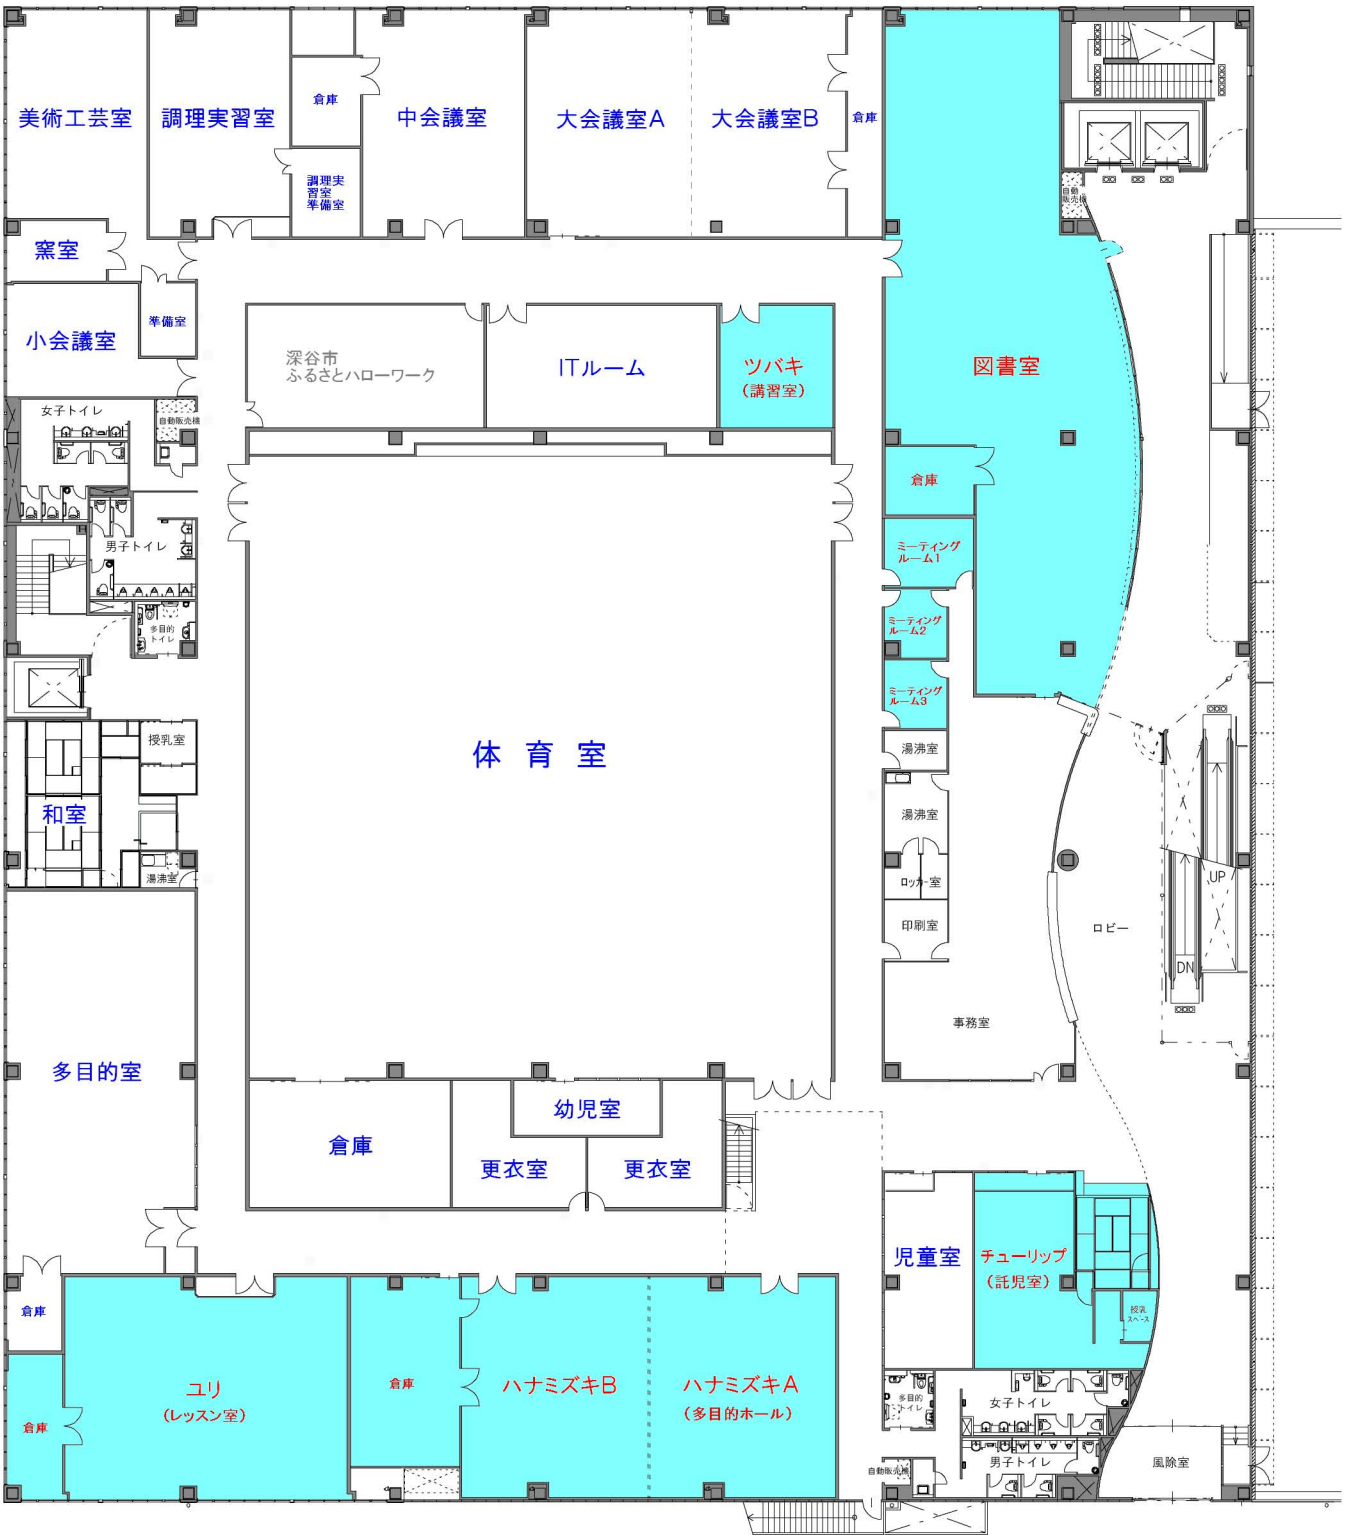キララ上柴　平面図　1:300