



1階 平面図 S:1/100

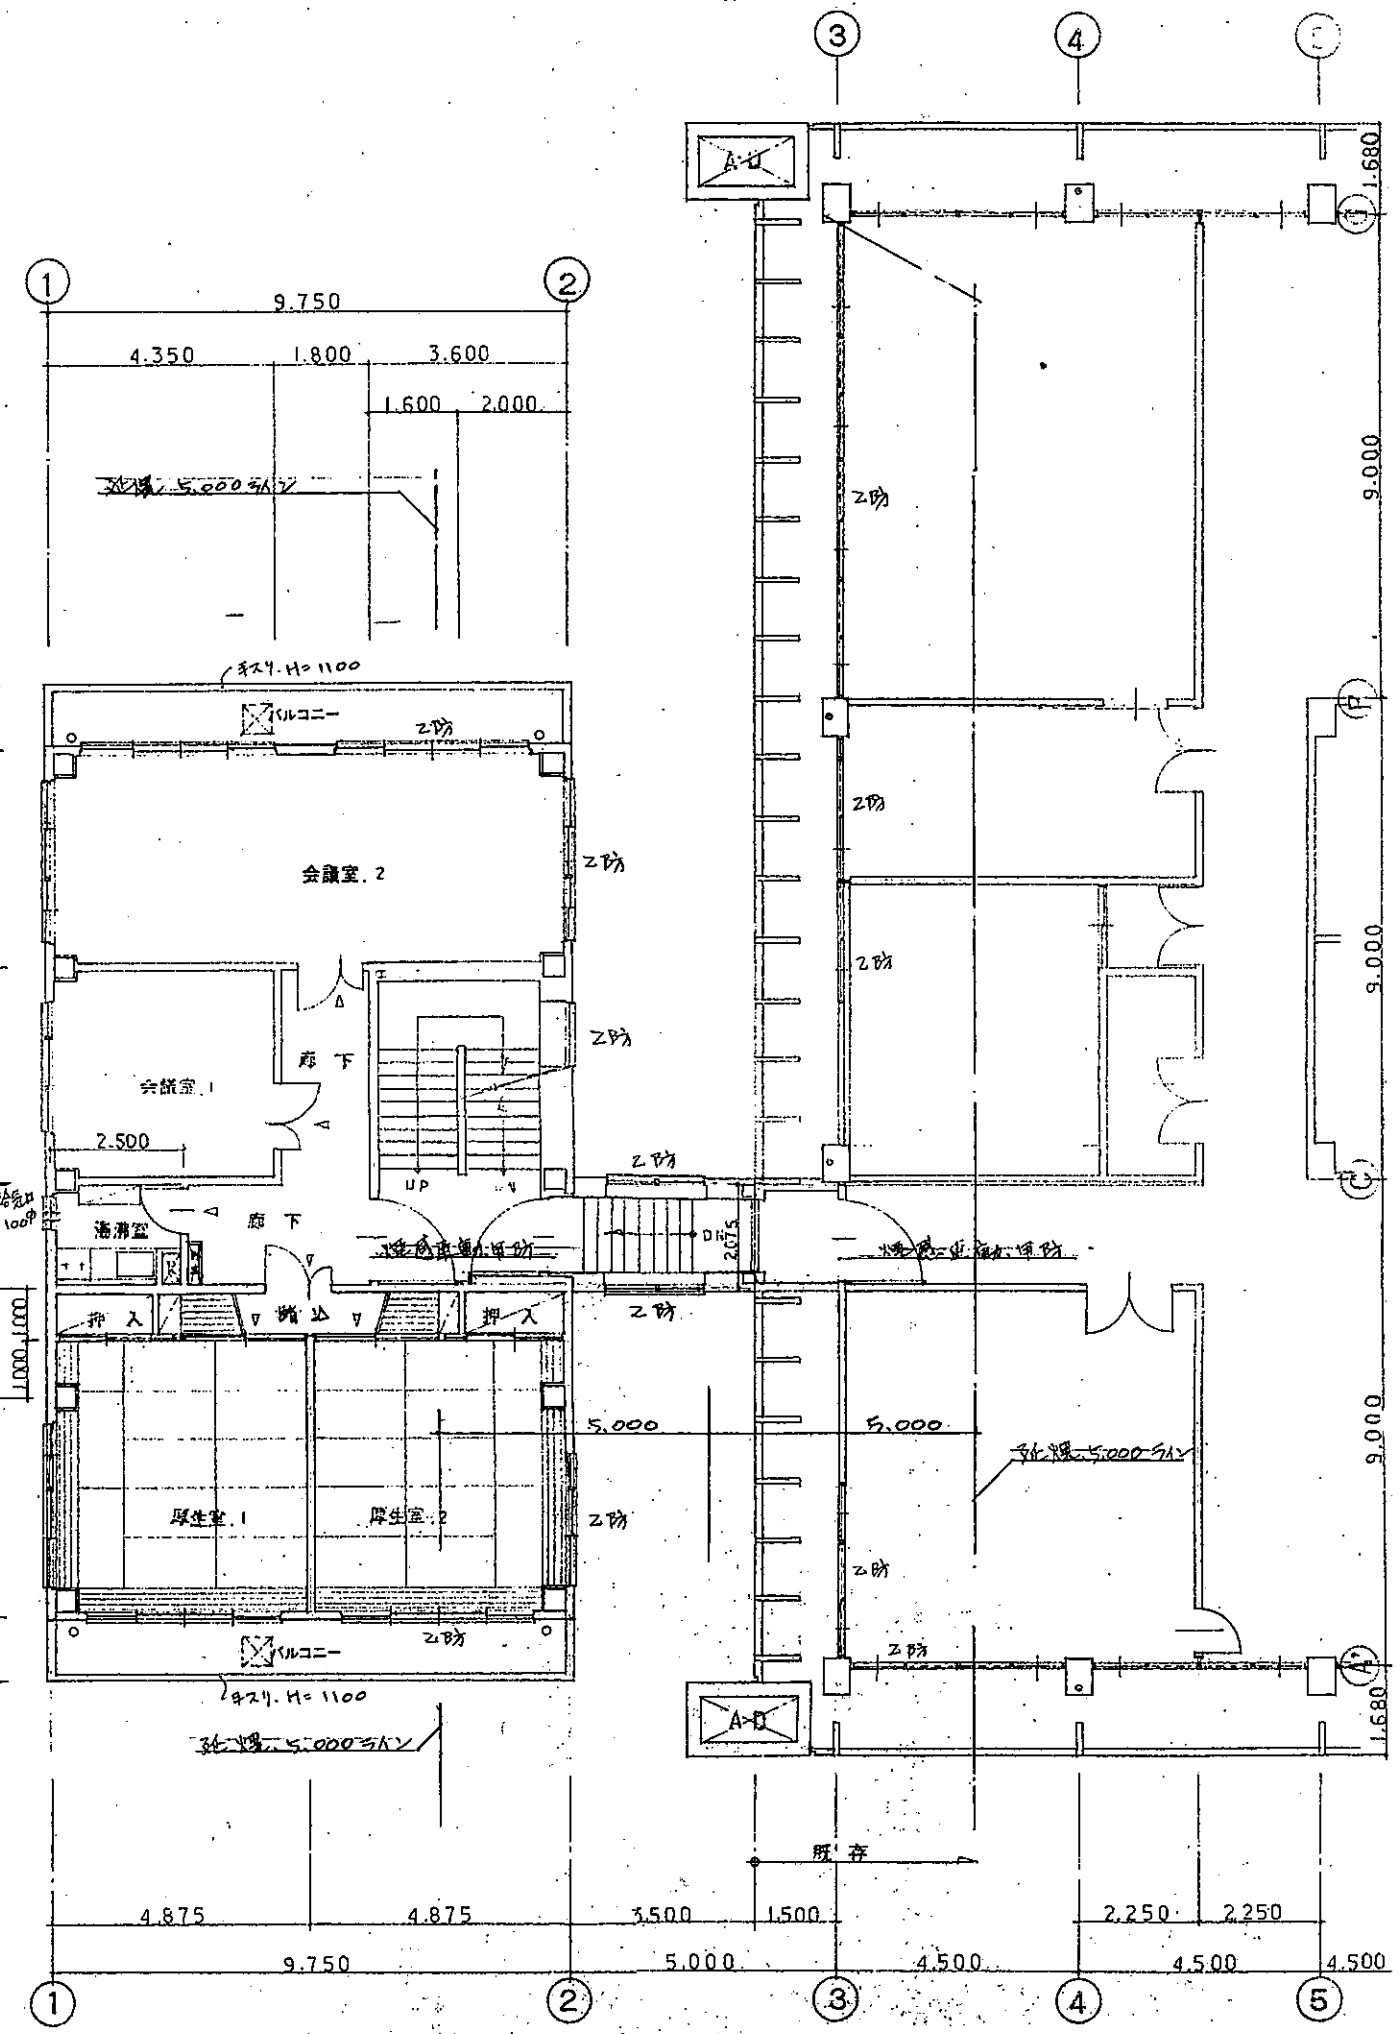


2階 平面図 S:1/100

窓	125	4.4折
窓	125	4.4折
窓	125	1.4折
窓	125	B.4折
窓	125	12.4折

深谷市役所西別館
1階 2階 平面図

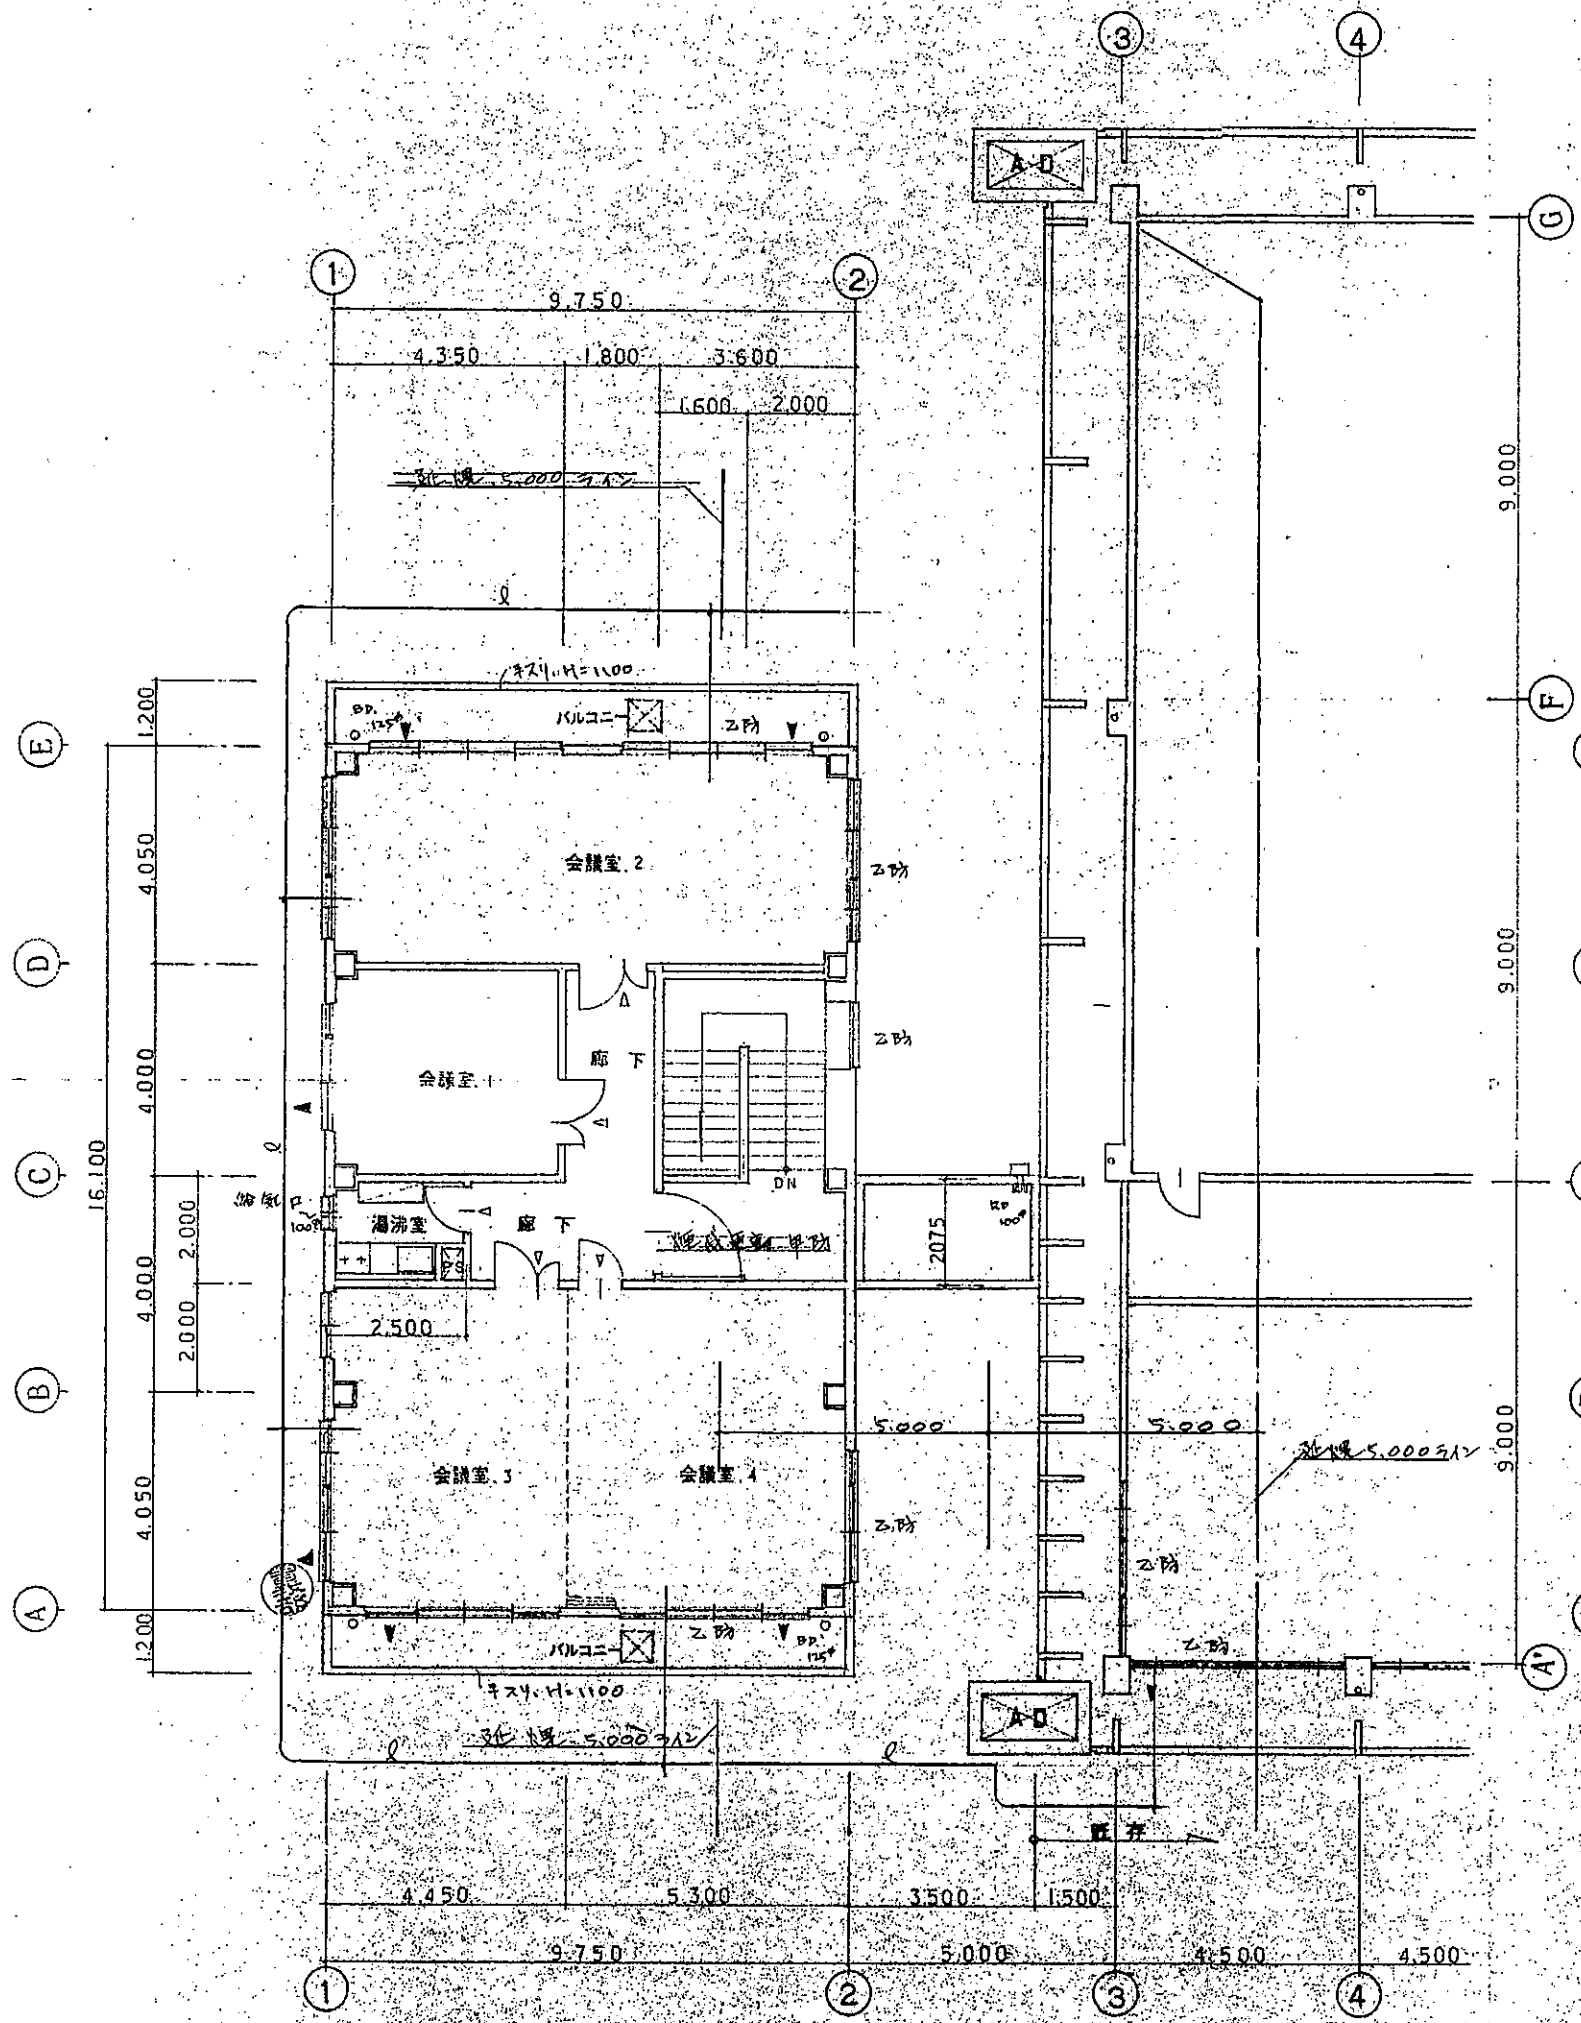

3階 平面図 S1/100

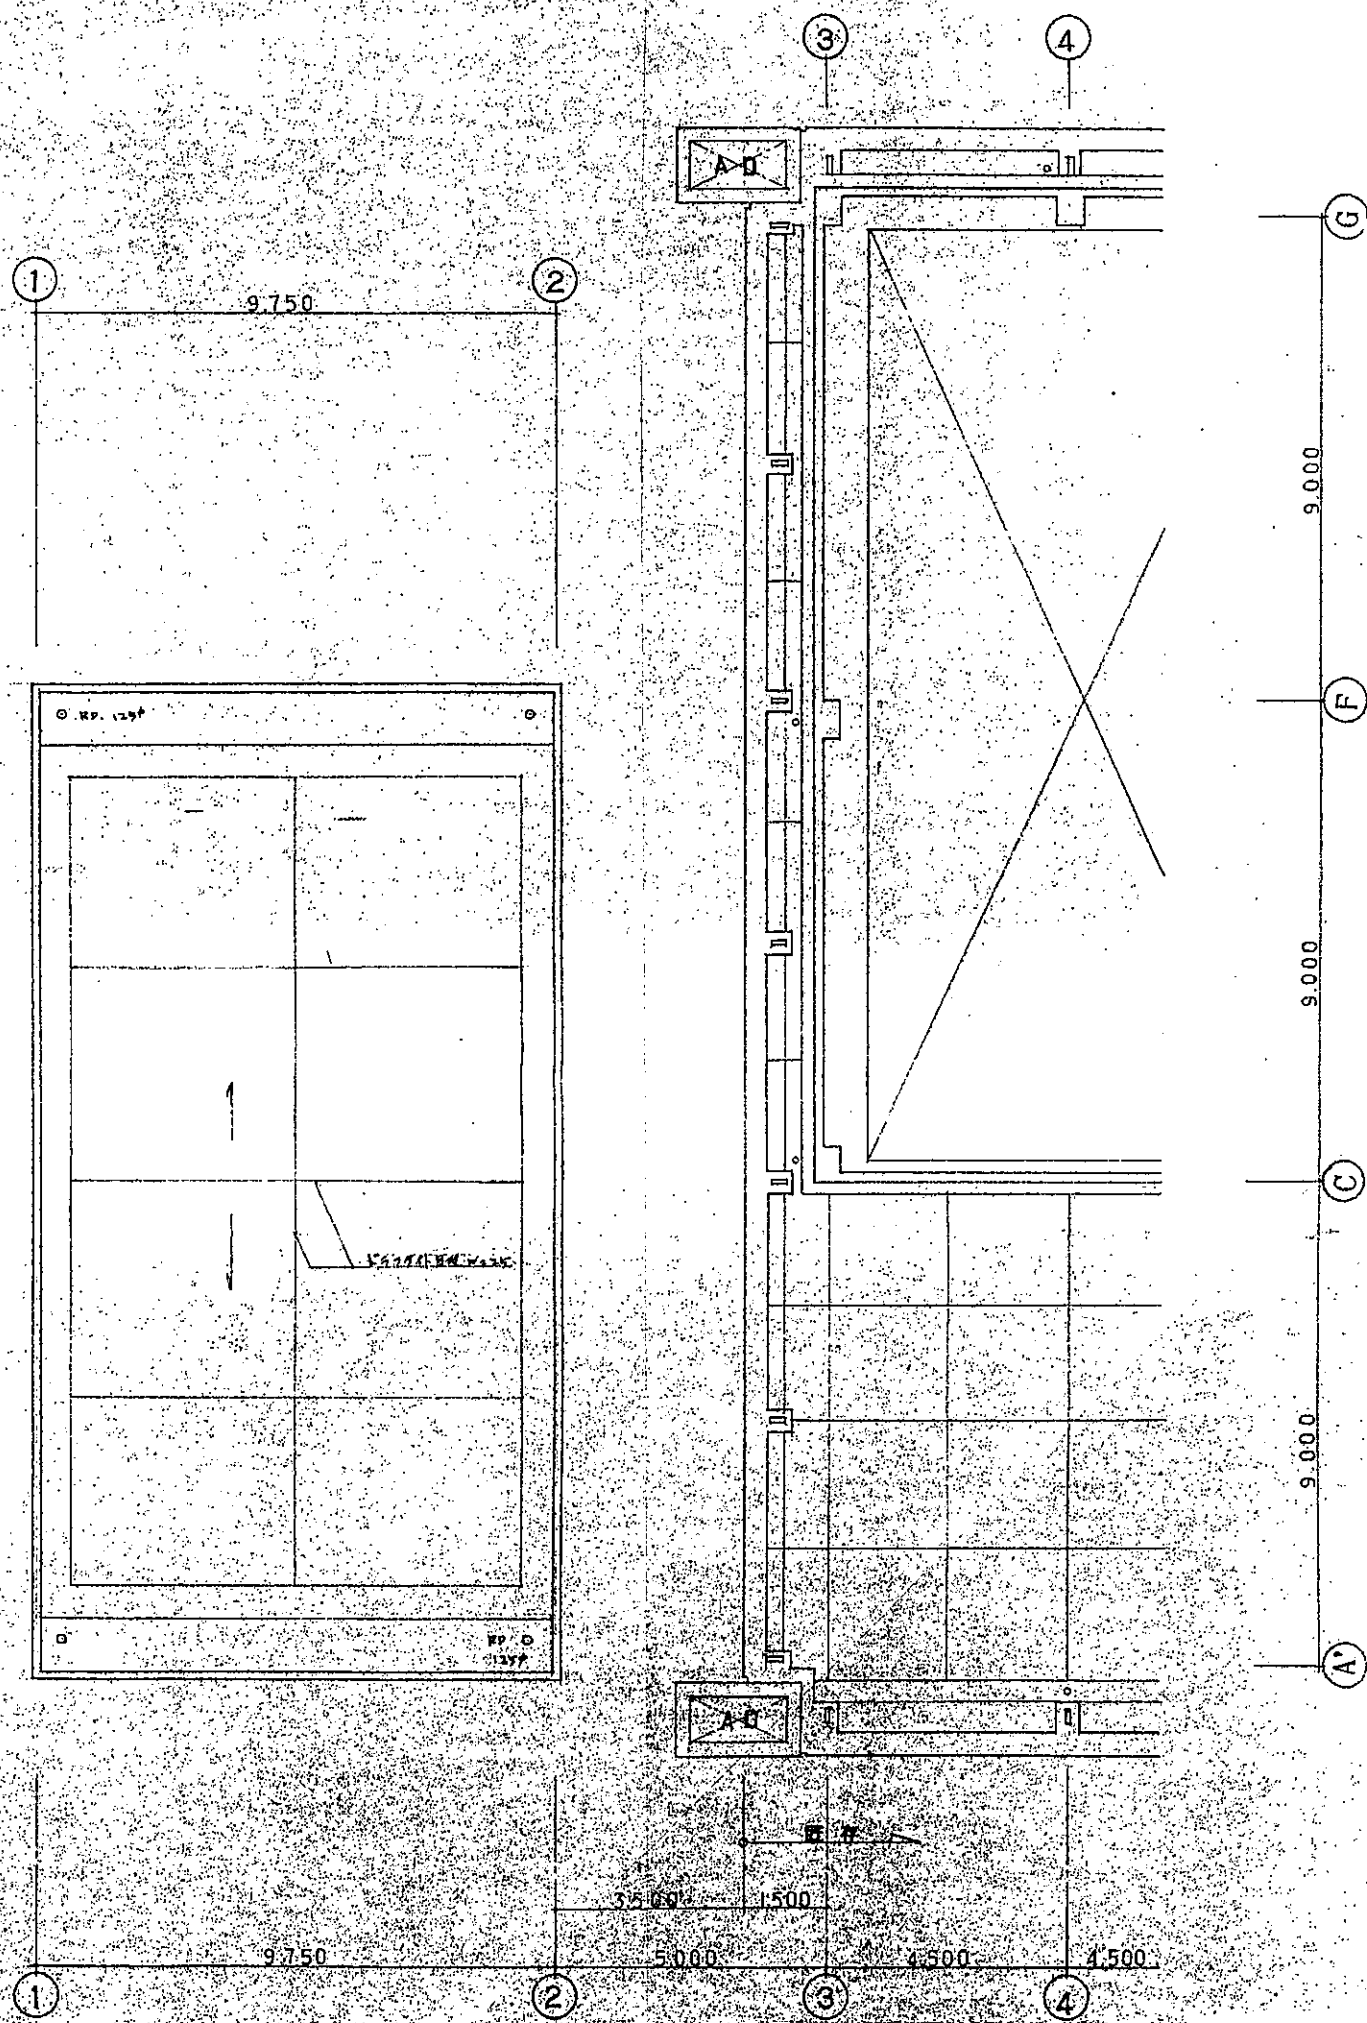

R階 平面図 S1/100

深谷市役所西別館
3階 R階 平面図