


2階平面図

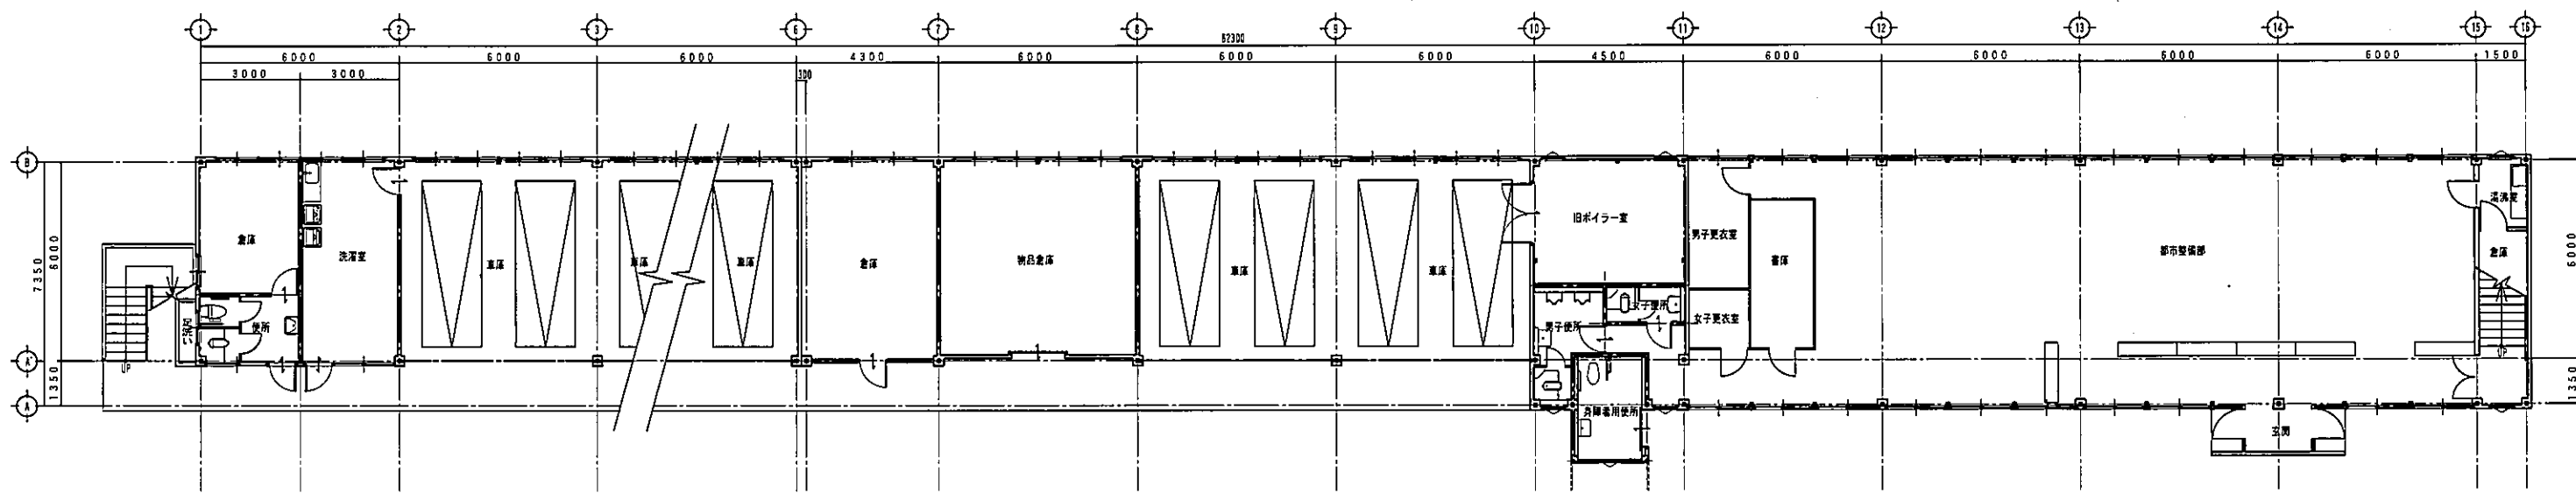

1階平面図

NO.	TITLE	DRAWING	SCALE	DATE	CHECK	AMENDMENTS	図面 NO.
	深谷市本庁舎北別館	1階・2階平面図					