


既存部分増築部分

外壁はラテライト化粧タイル貼付

省略部分

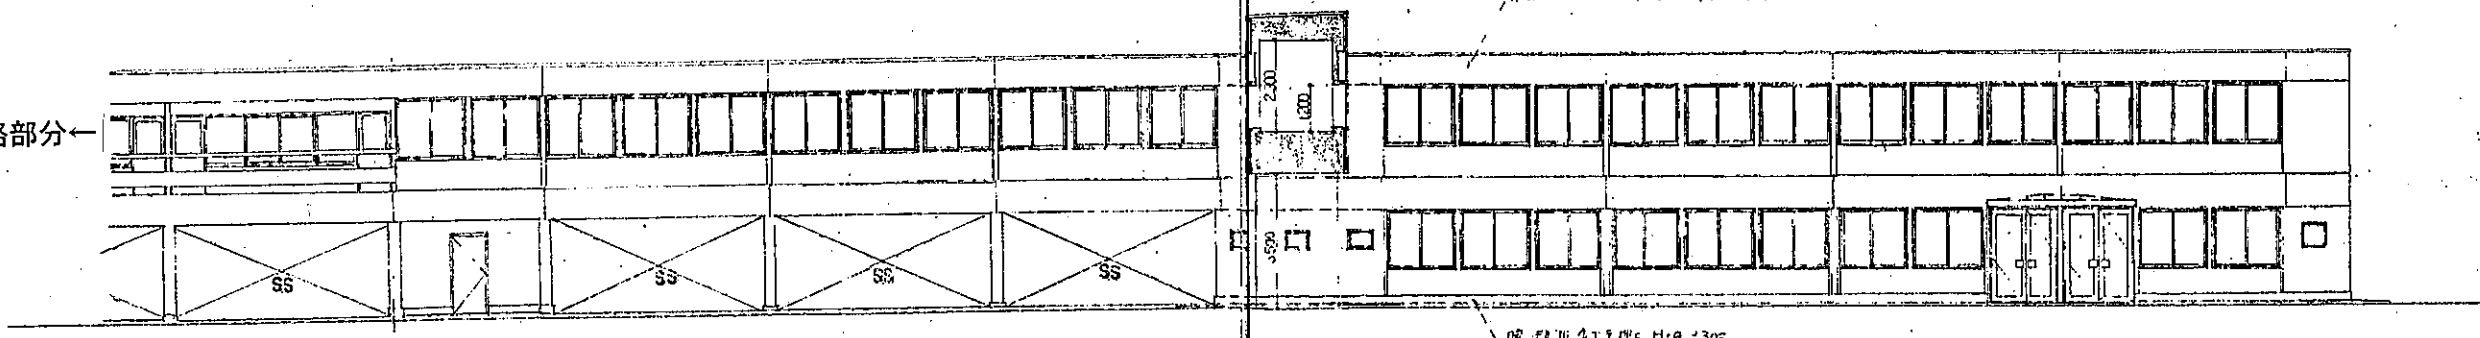


南立面図 SCALE:1/100

増築部分 既存部分

外壁はラテライト化粧タイル貼付


省略部分

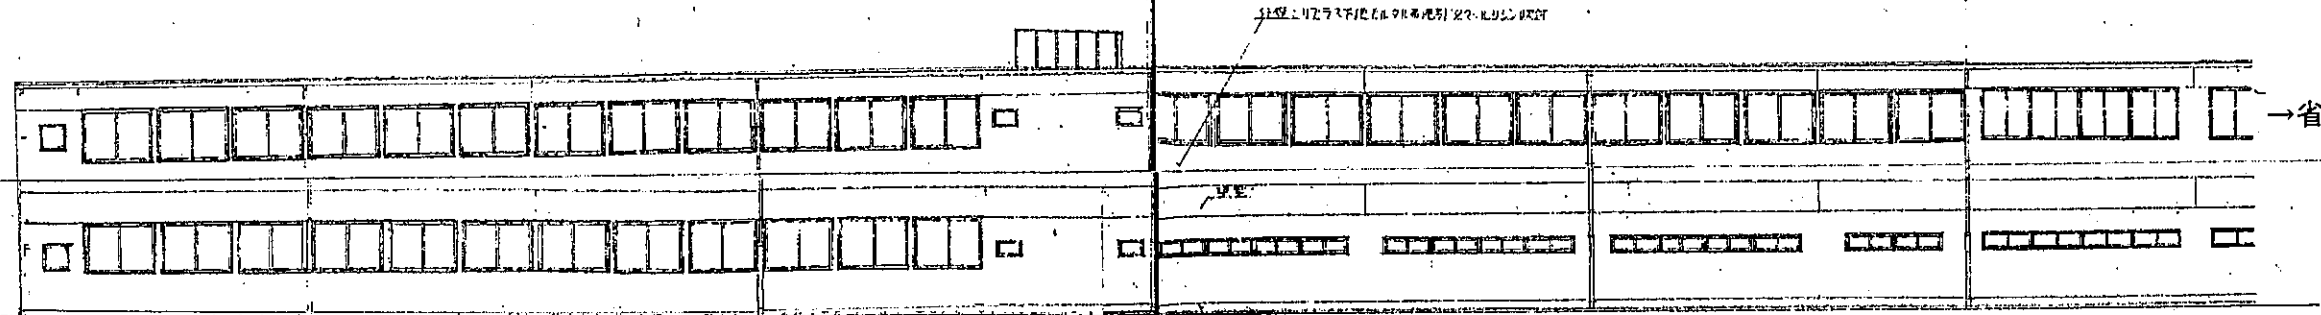


北立面図 SCALE:1/100

外壁はラテライト化粧タイル貼付

外壁はラテライト化粧タイル貼付

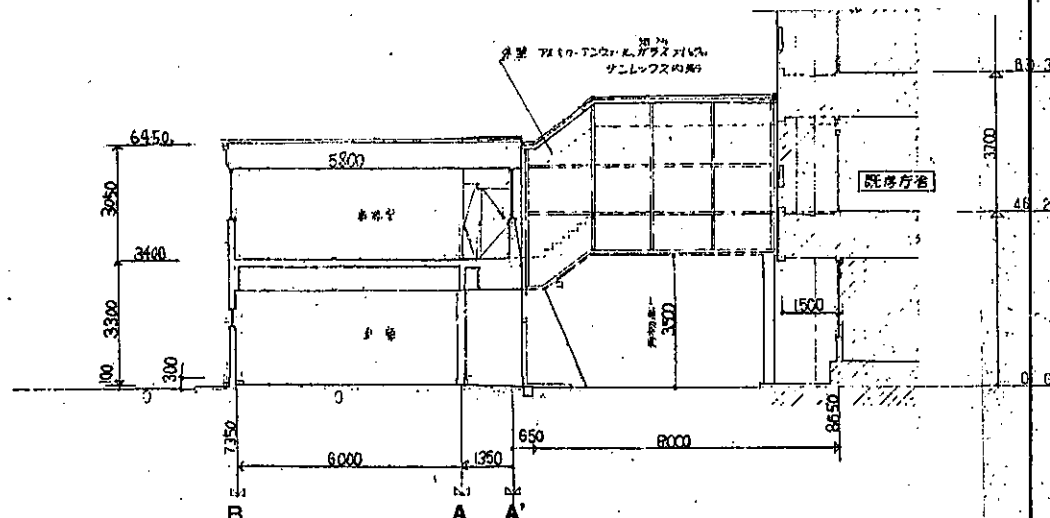

断面図 SCALE:1/100

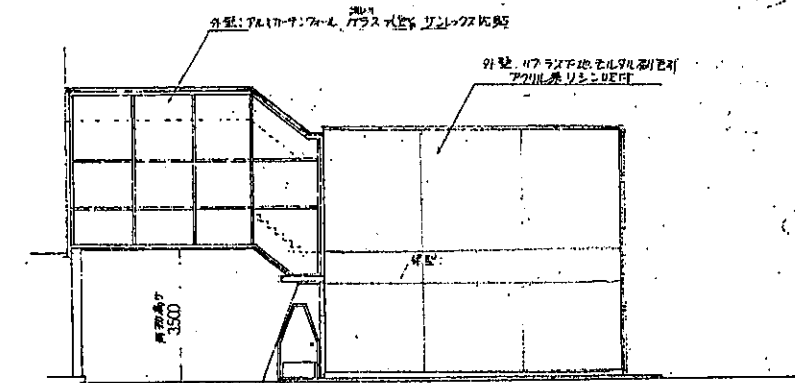

東立面図 SCALE:1/100

深谷市役所北別館
立面図 断面図
※省略部分も高さは共通