

深谷市道路台帳平面図




路線名	認定幅員 (m)
幹9号	5.26~8.00
G-290号	3.50~3.81
G-291号	3.71~5.50

※本図は、深谷市の道路に関する証明を示すものではありません。参考図としてご利用ください。
 ※記載されている道路の幅員は、必ずしも現況幅員や土地境界を示すものではありません。
 ※道路工事等に伴い現況が異なっている場合がありますので、必ず現地の確認を行ってください。
 ※本図に記載されている地形、地物及び建物名称等は一部正確でないものを含まれます。

25m
1:500

発行日：2026年01月20日

深谷市道路台帳平面図

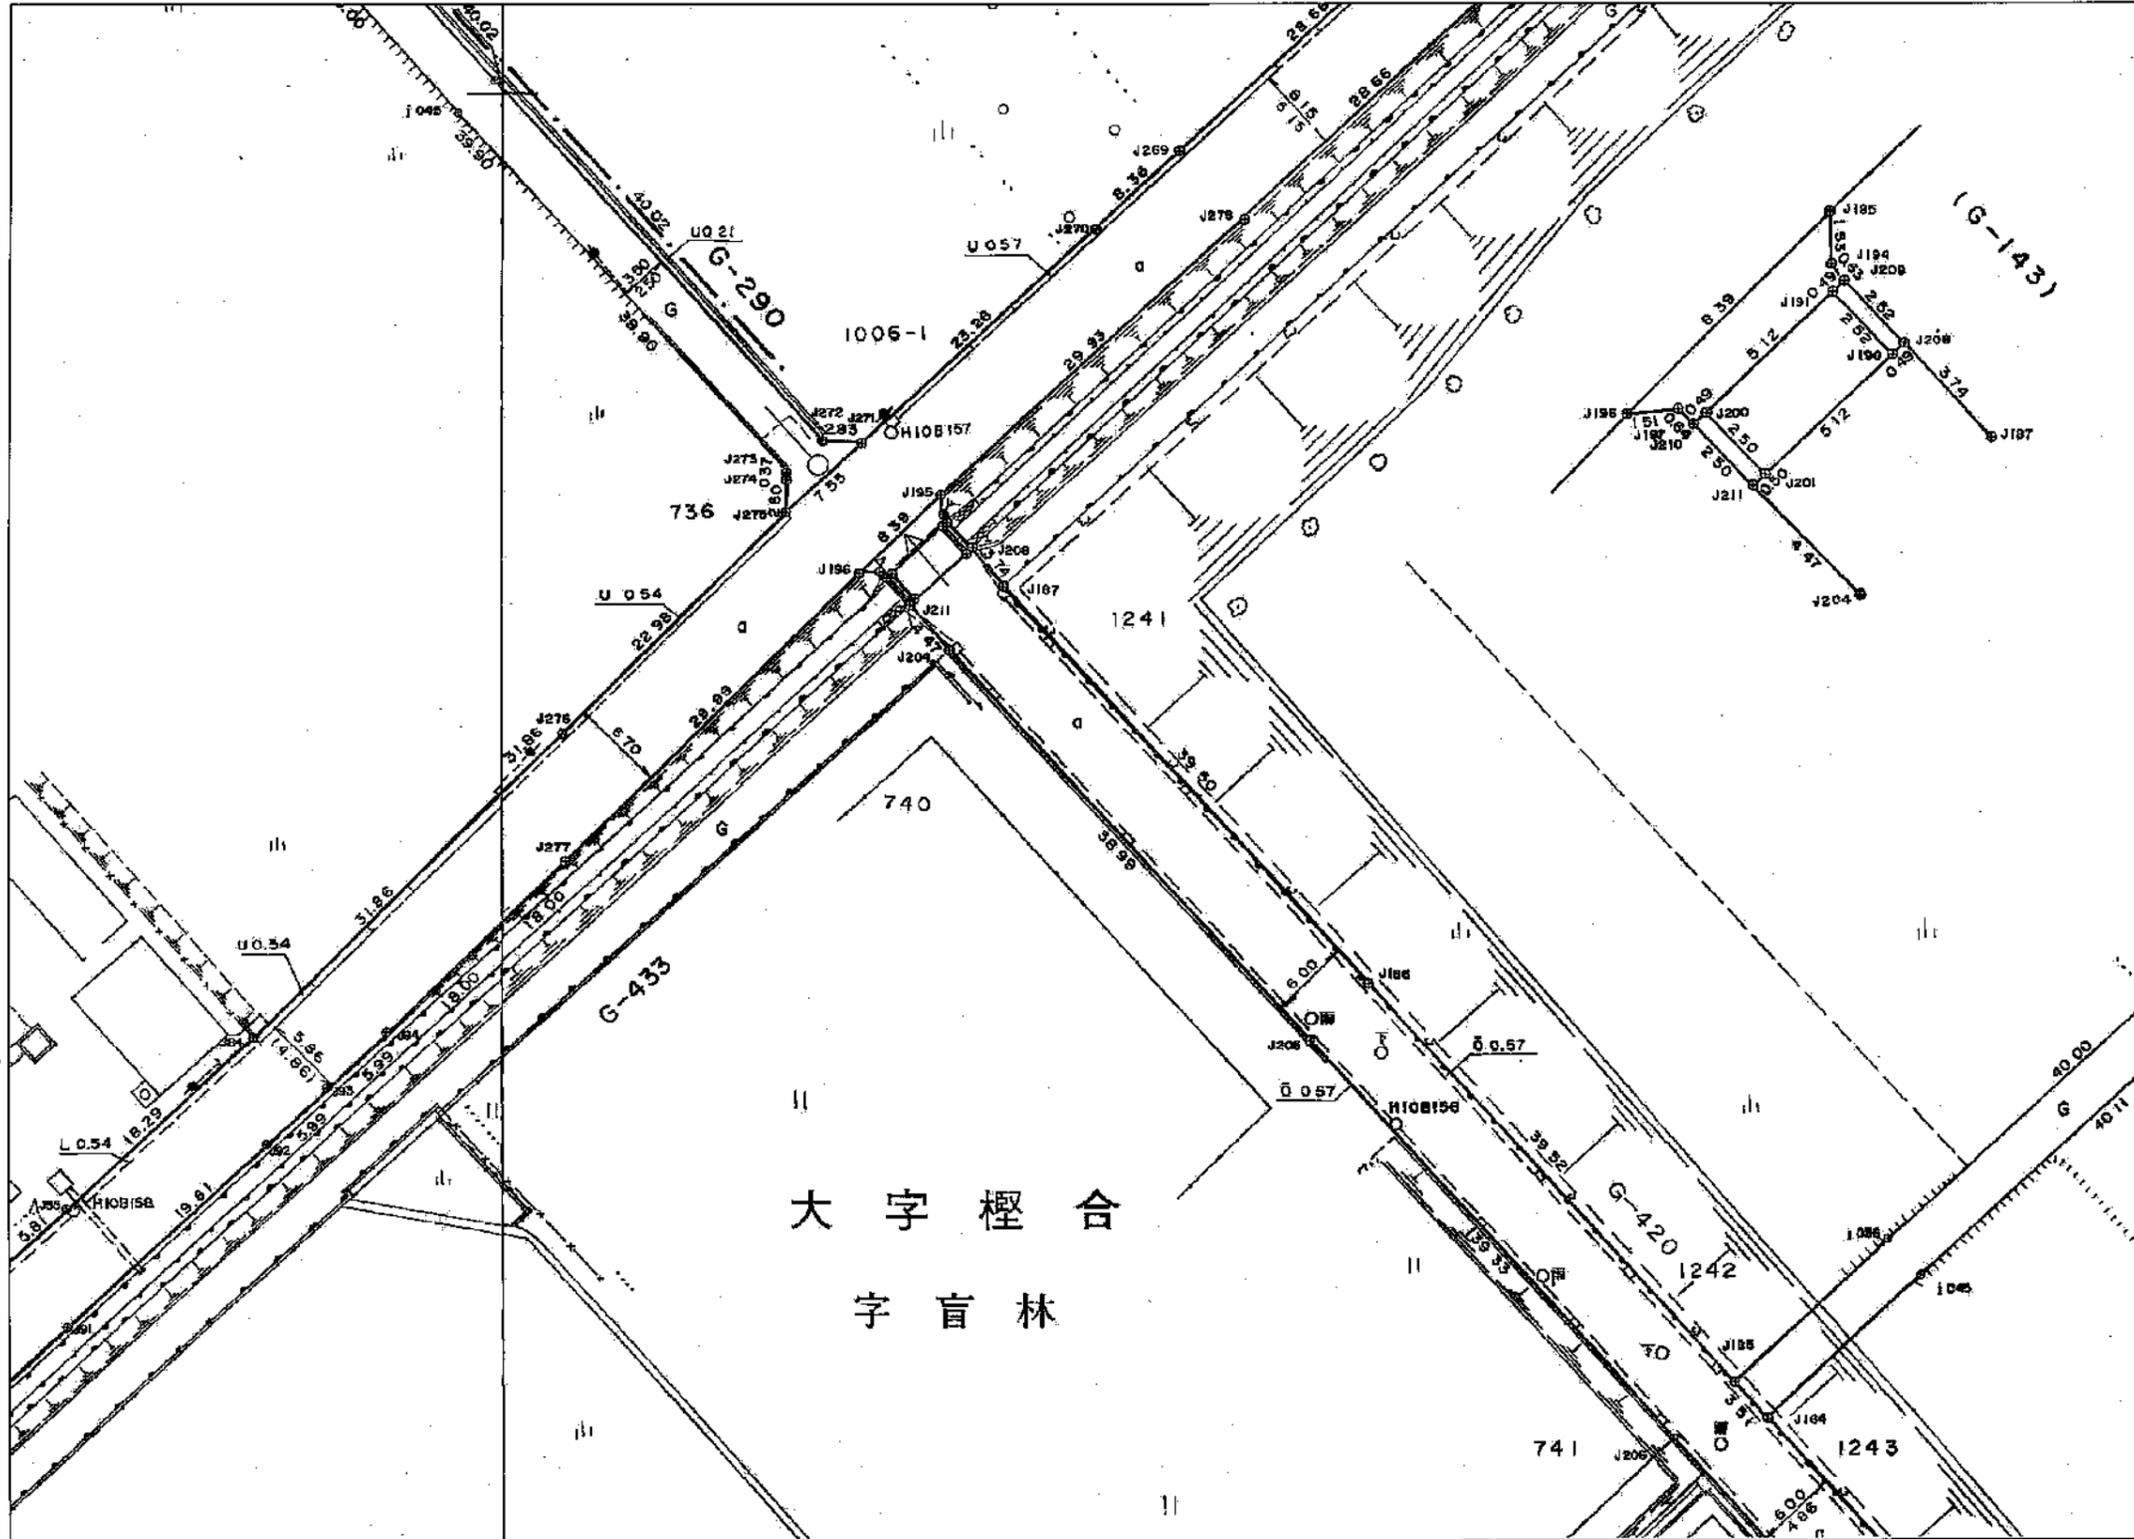

路線名	認定幅員 (m)
幹9号	5.26~8.00
G-290号	3.50~3.81
G-420号	6.00~6.10


※本図は、深谷市の道路に関する証明を示すものではありません。参考図としてご利用ください。
 ※記載されている道路の幅員は、必ずしも現況幅員や土地境界を示すものではありません。
 ※道路工事等に伴い現況が異なっている場合がありますので、必ず現地の確認を行ってください。
 ※本図に記載されている地形、地物及び建物名称等は一部正確でないものを含みます。

25 m
1:500

発行日：2026年01月20日

深谷市道路台帳平面図

A3

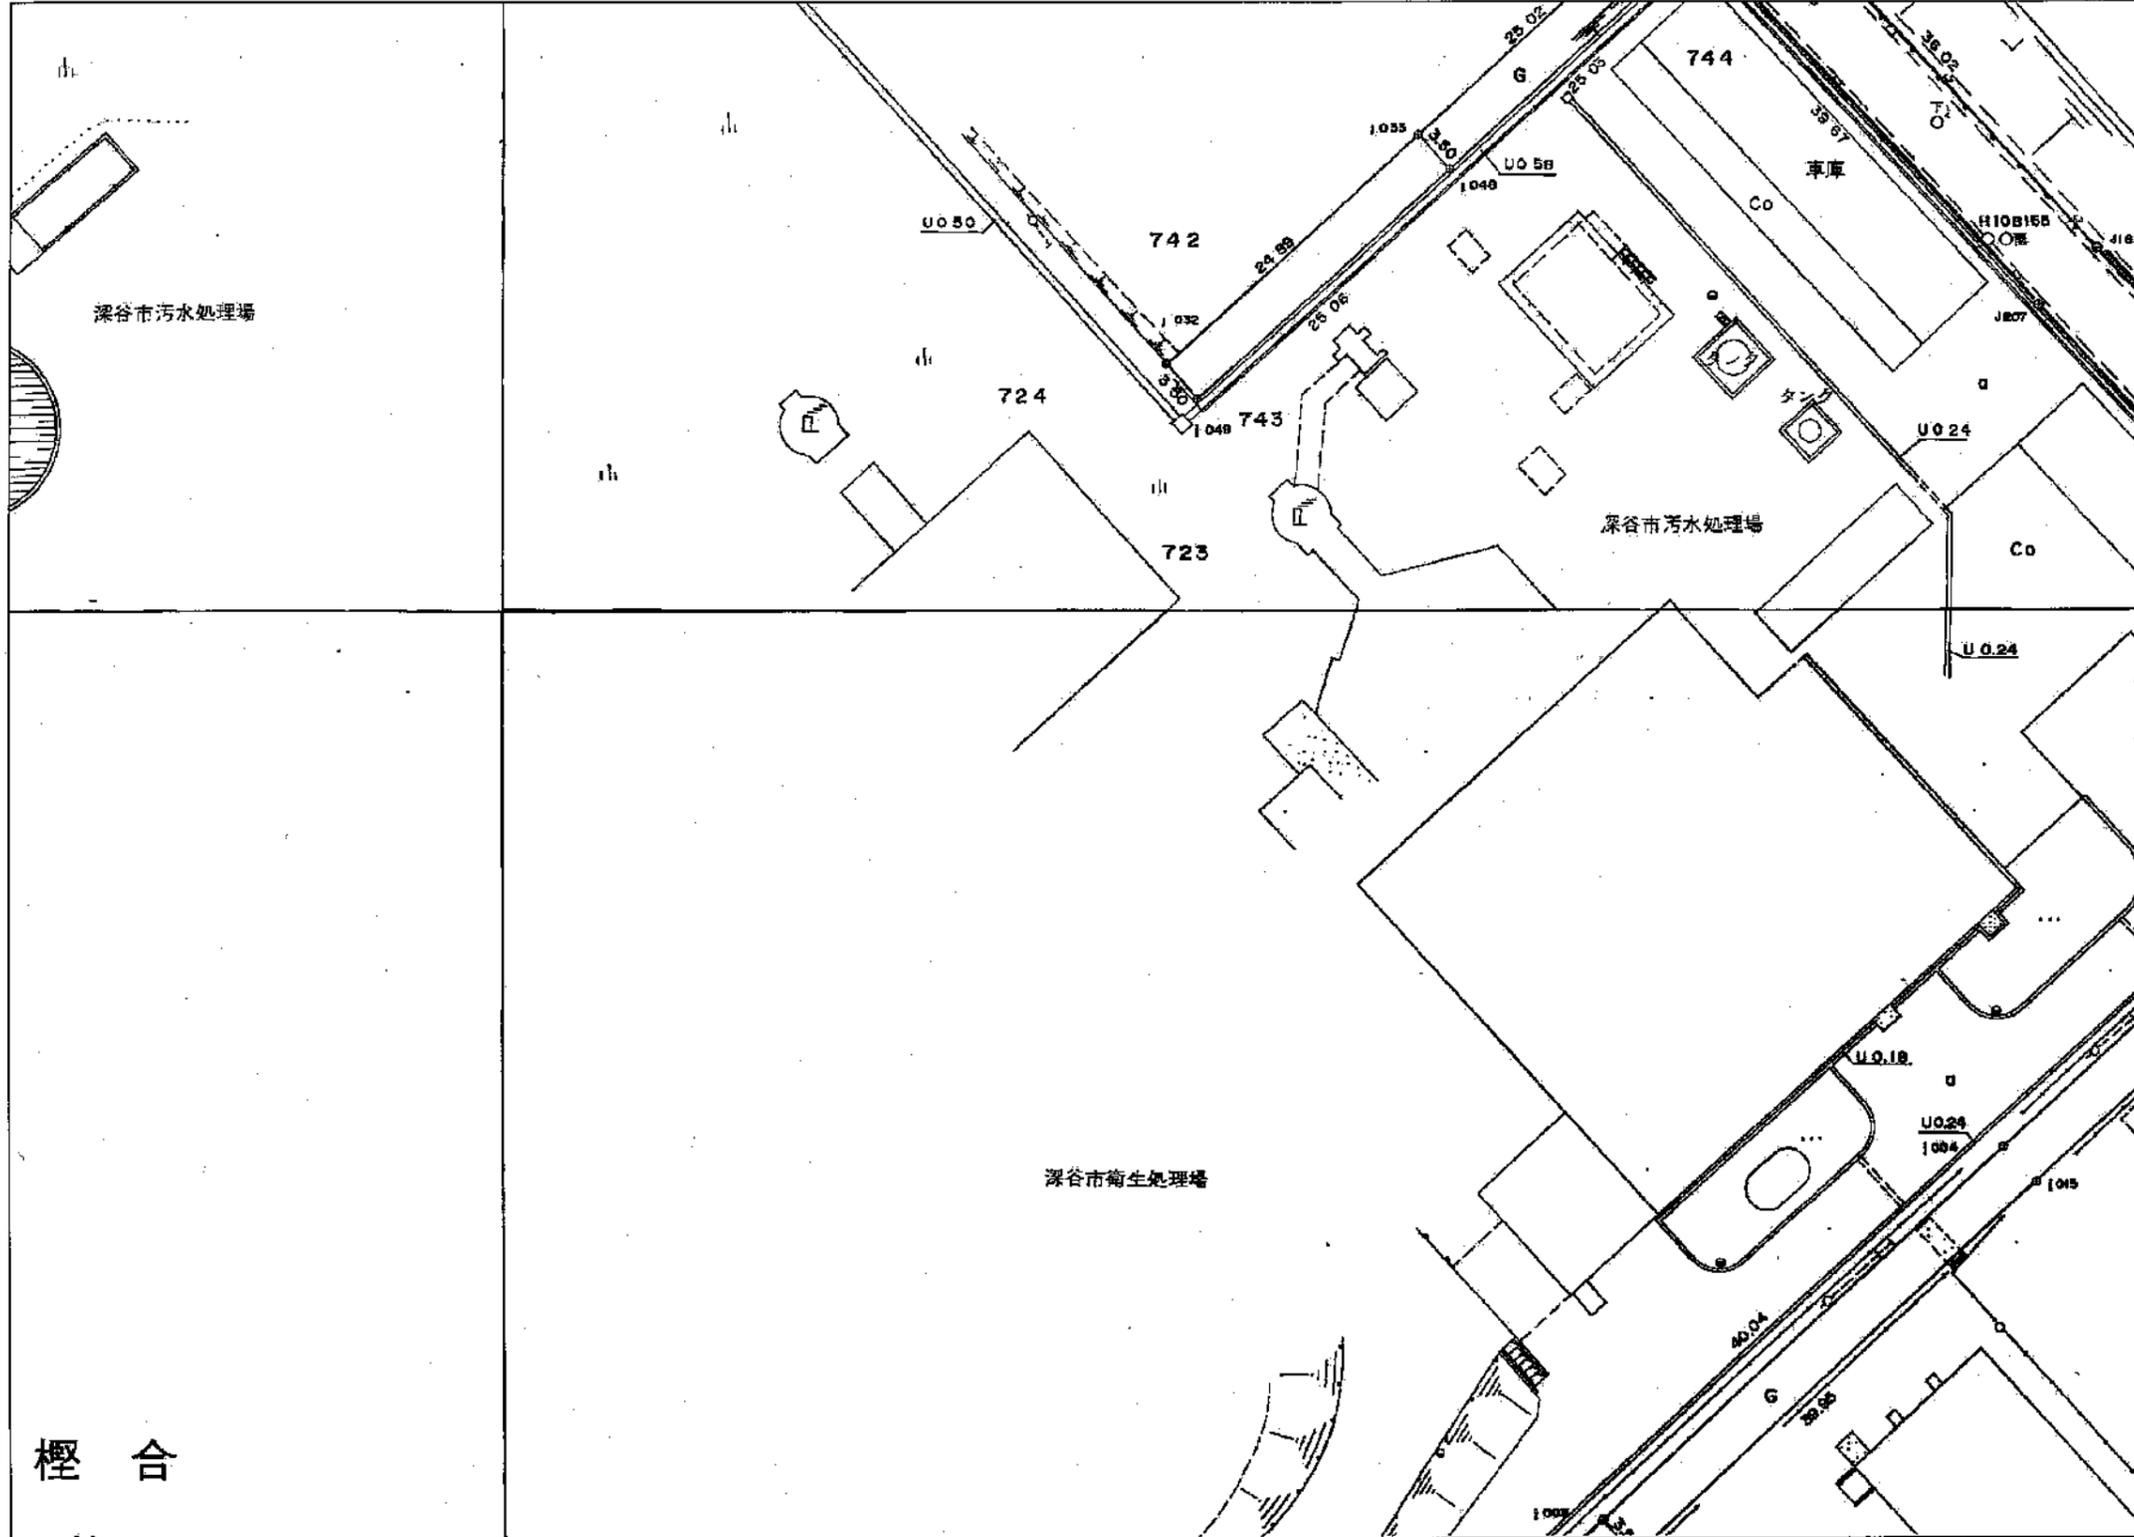

路線名	認定幅員 (m)
G-420号	6.00~6.10

桎 合


※本図は、深谷市の道路に関する証明を示すものではありません。参考図としてご利用ください。
 ※記載されている道路の幅員は、必ずしも現況幅員や土地境界を示すものではありません。
 ※道路工事等に伴い現況が異なっている場合がありますので、必ず現地の確認を行ってください。
 ※本図に記載されている地形、地物及び建物名称等は一部正確でないものを含まれます。

25 m
1:500

発行日：2026年01月20日

深谷市道路台帳平面図

A5

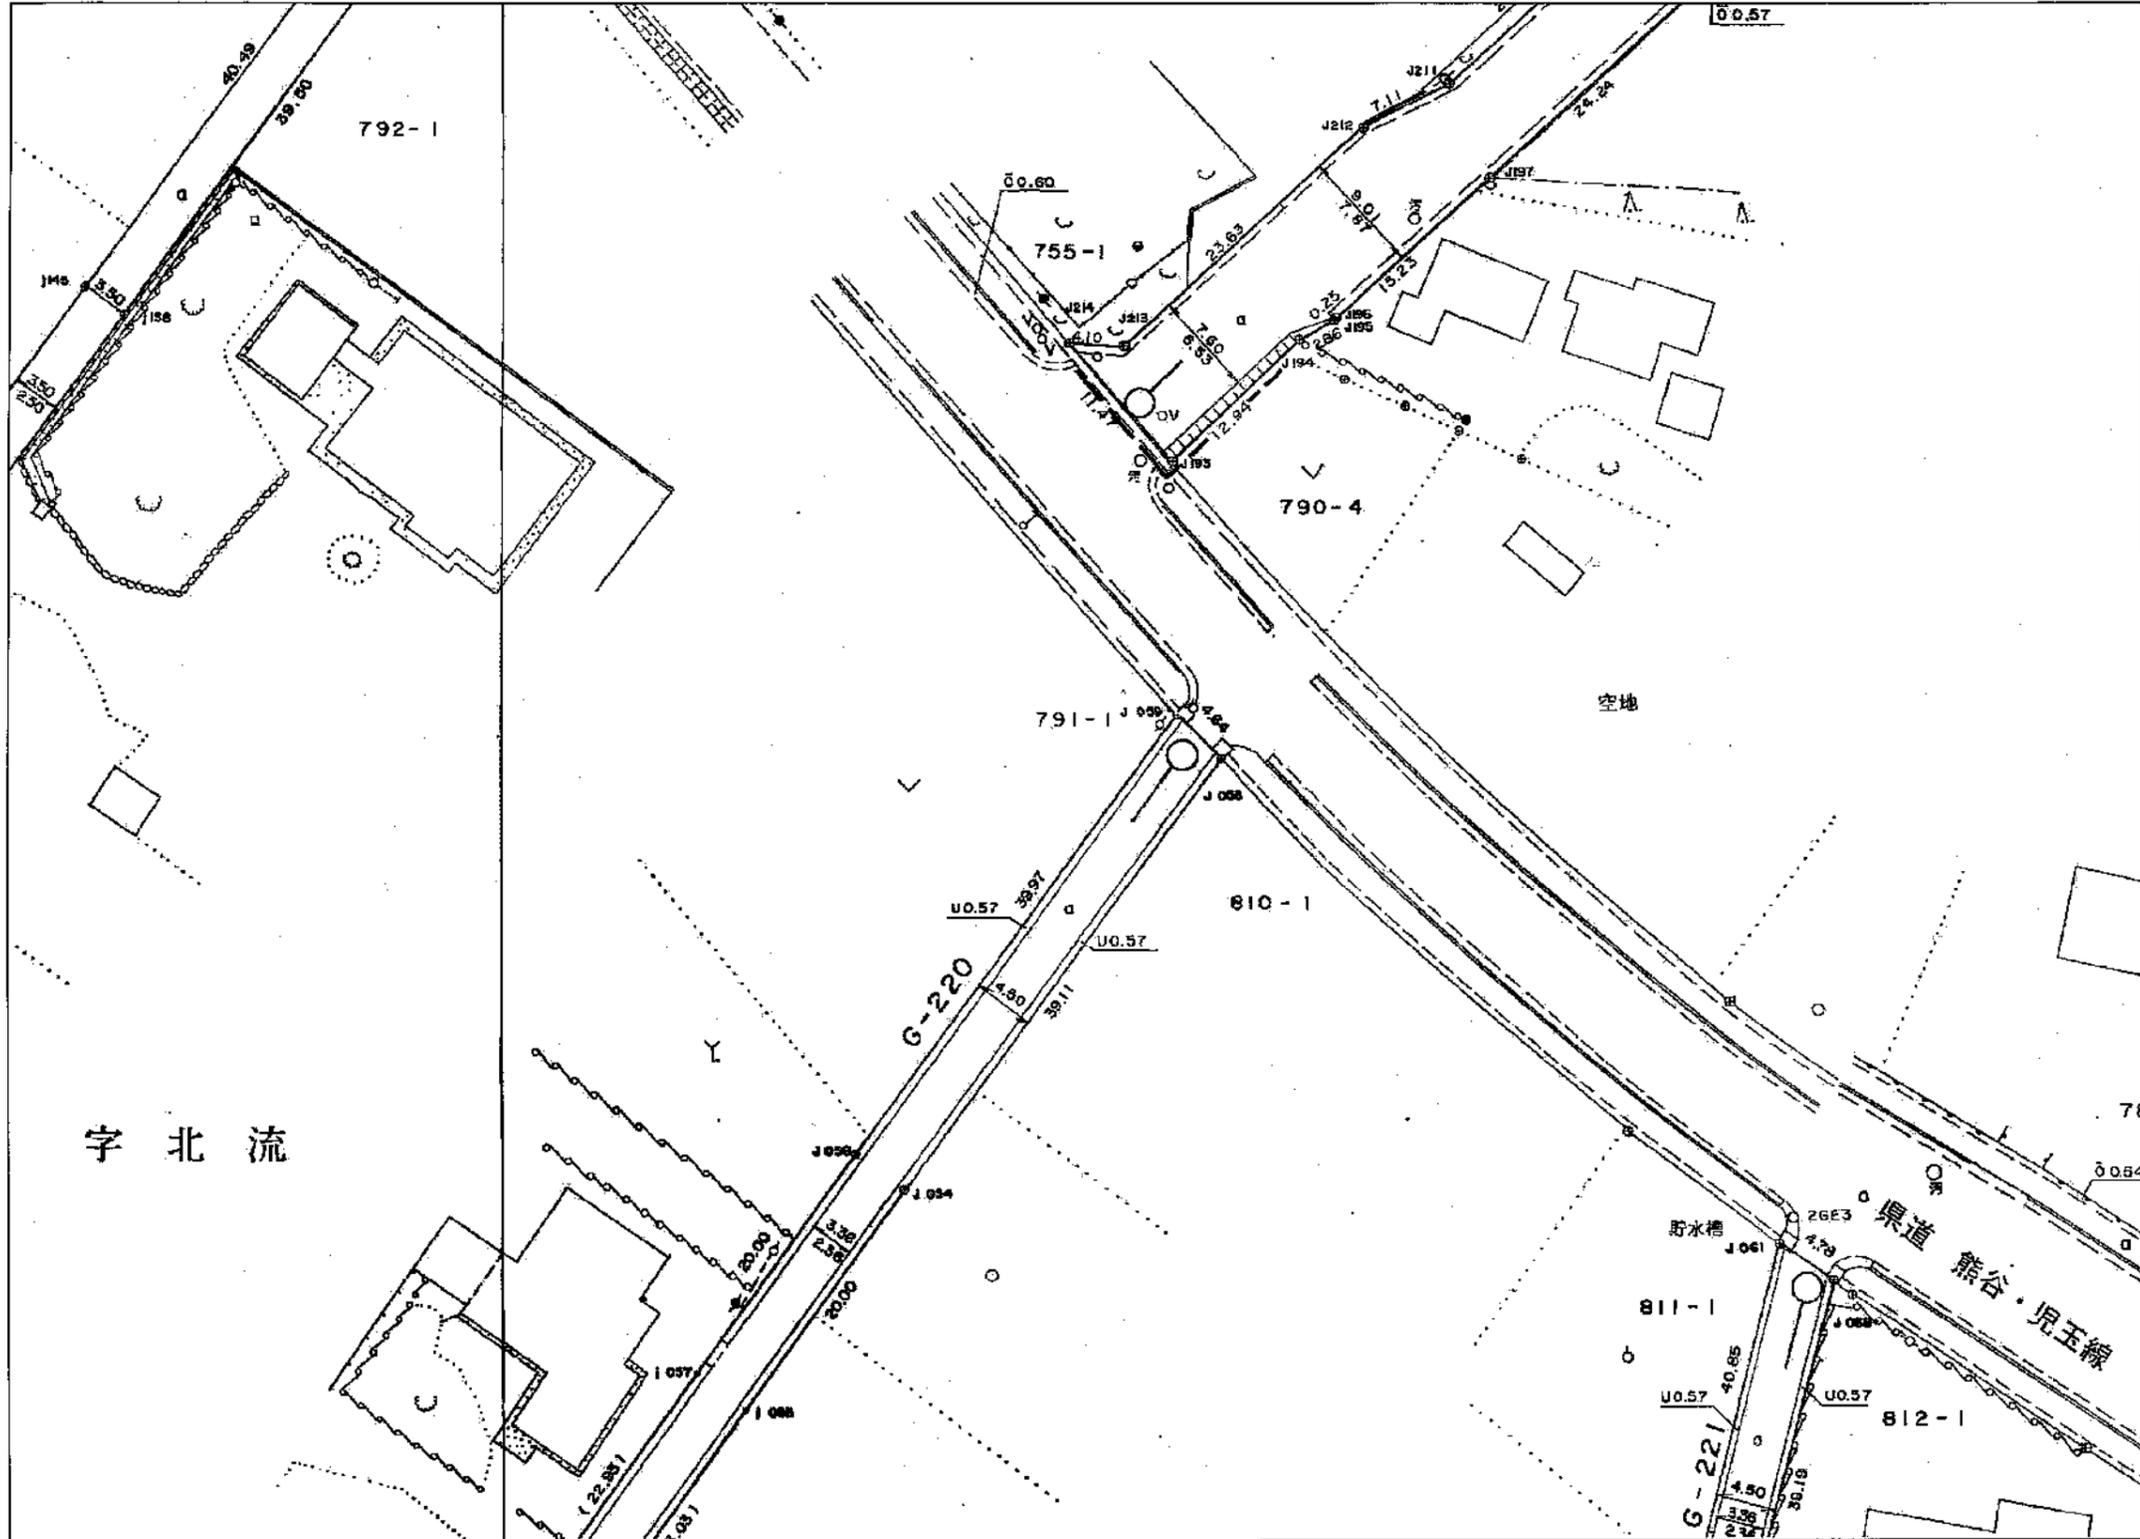

路線名	認定幅員 (m)
G-219号	3.5
G-220号	4.5
G-221号	4.5
G-284号	6.60~9.01

字北流

空地

貯水槽
県道 熊谷・児玉線


※本図は、深谷市の道路に関する証明を示すものではありません。参考図としてご利用ください。
 ※記載されている道路の幅員は、必ずしも現況幅員や土地境界を示すものではありません。
 ※道路工事等に伴い現況が異なっている場合がありますので、必ず現地の確認を行ってください。
 ※本図に記載されている地形、地物及び建物名称等は一部正確でないものを含まれます。

25m
1:500


発行日：2026年01月20日

B-1

深谷市道路台帳平面図

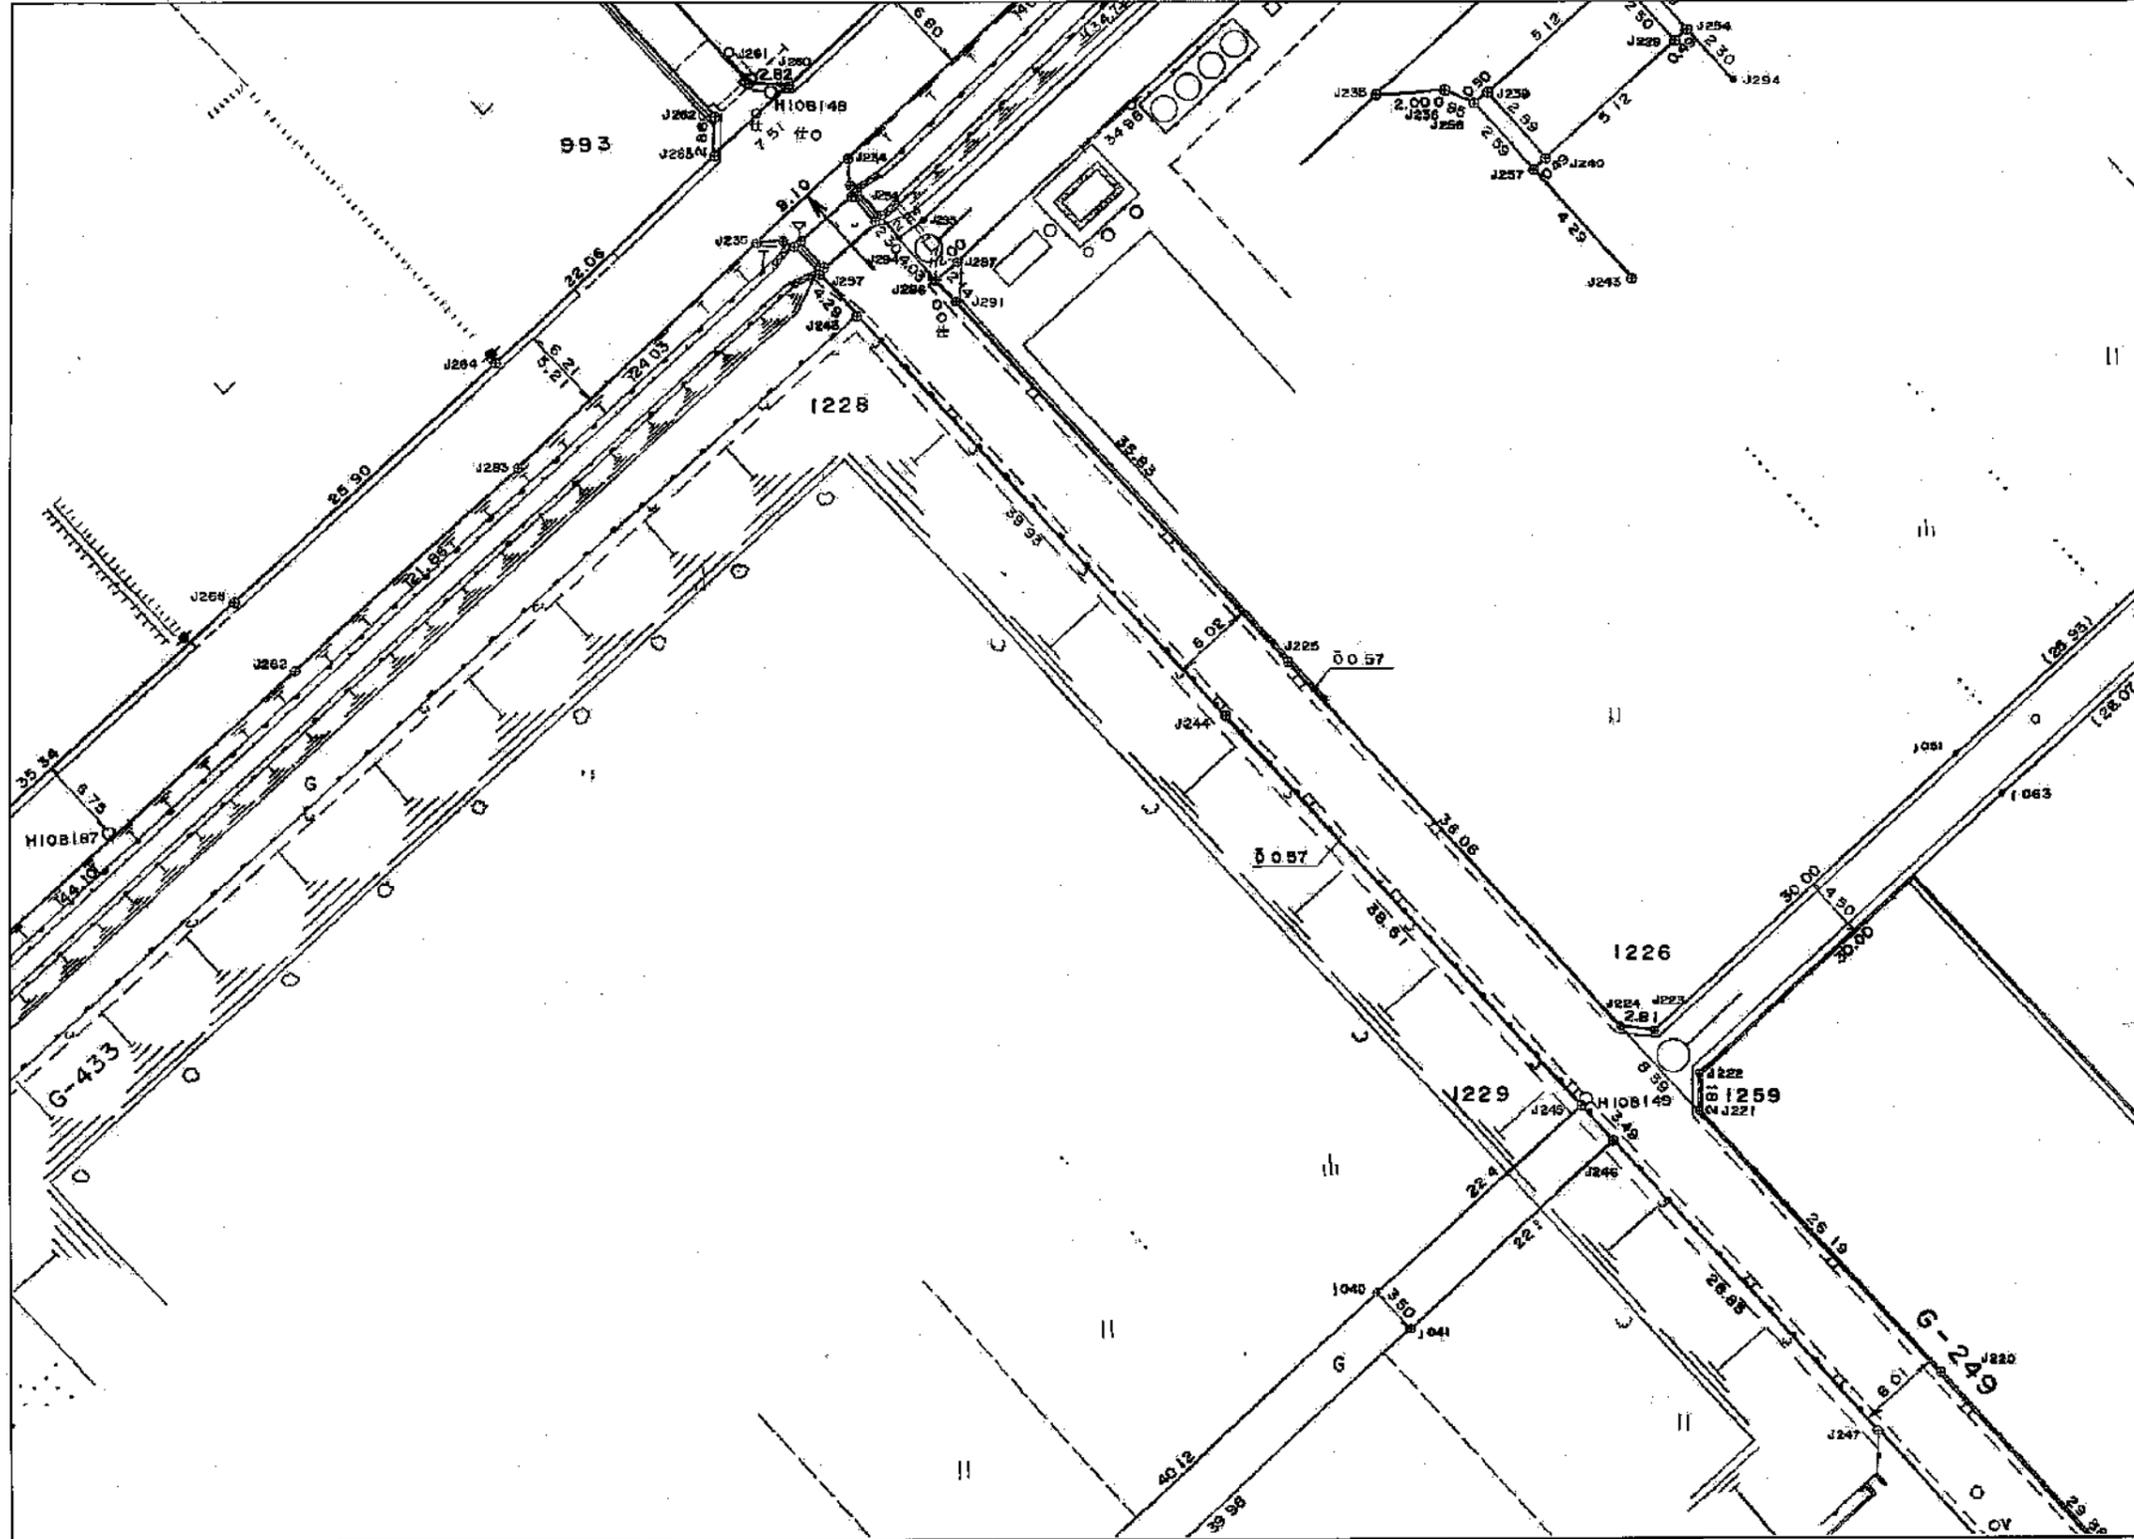


路線名	認定幅員 (m)
幹9号	5.26~8.00
G-249号	3.40~6.11
G-286号	3.50~4.50
G-289号	3.50
G-433号	3.80~4.00

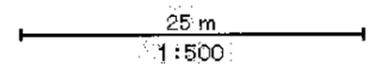

※本図は、深谷市の道路に関する証明を示すものではありません。参考図としてご利用ください。
 ※記載されている道路の幅員は、必ずしも現況幅員や土地境界を示すものではありません。
 ※道路工事等に伴い現況が異なっている場合がありますので、必ず現地の確認を行ってください。
 ※本図に記載されている地形、地物及び建物名称等は一部正確でないものを含みます。

発行日：2026年01月20日

深谷市道路台帳平面図

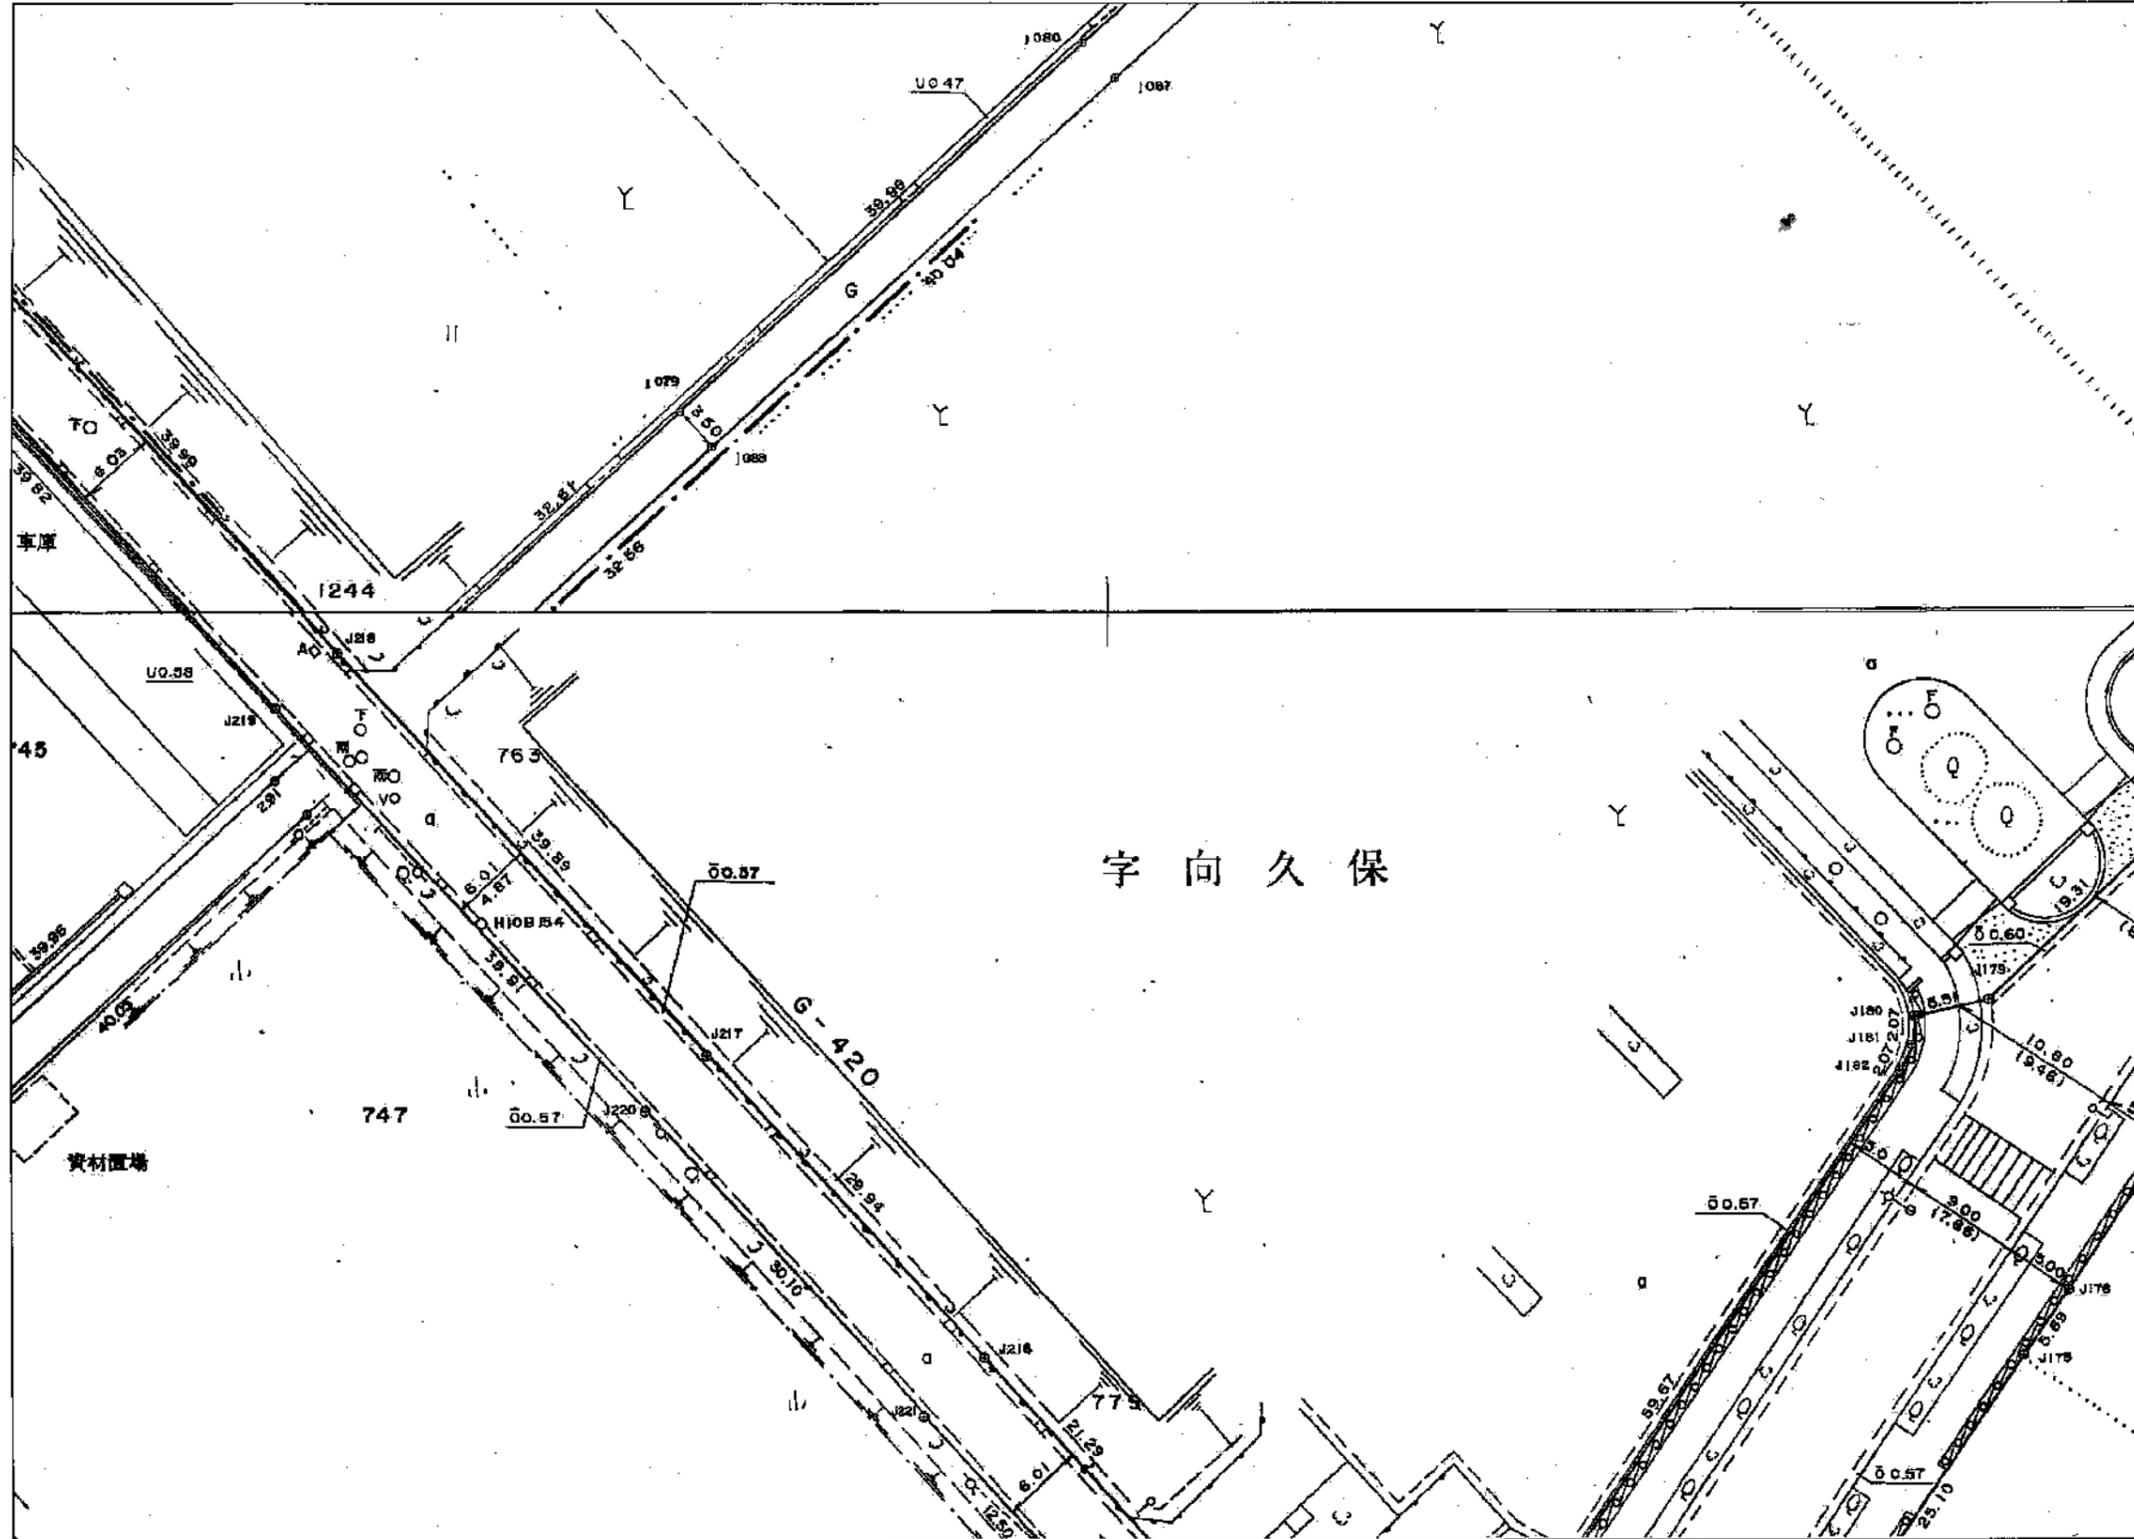

路線名	認定幅員 (m)
幹52号	12.00~25.77
G-420号	6.00~6.10


久保向字

25 m
1:500


※本図は、深谷市の道路に関する証明を示すものではありません。参考図としてご利用ください。
 ※記載されている道路の幅員は、必ずしも現況幅員や土地境界を示すものではありません。
 ※道路工事等に伴い現況が異なっている場合がありますので、必ず現地の確認を行ってください。
 ※本図に記載されている地形、地物及び建物名称等は一部正確でないものを含みます。

発行日：2026年01月20日

深谷市道路台帳平面図

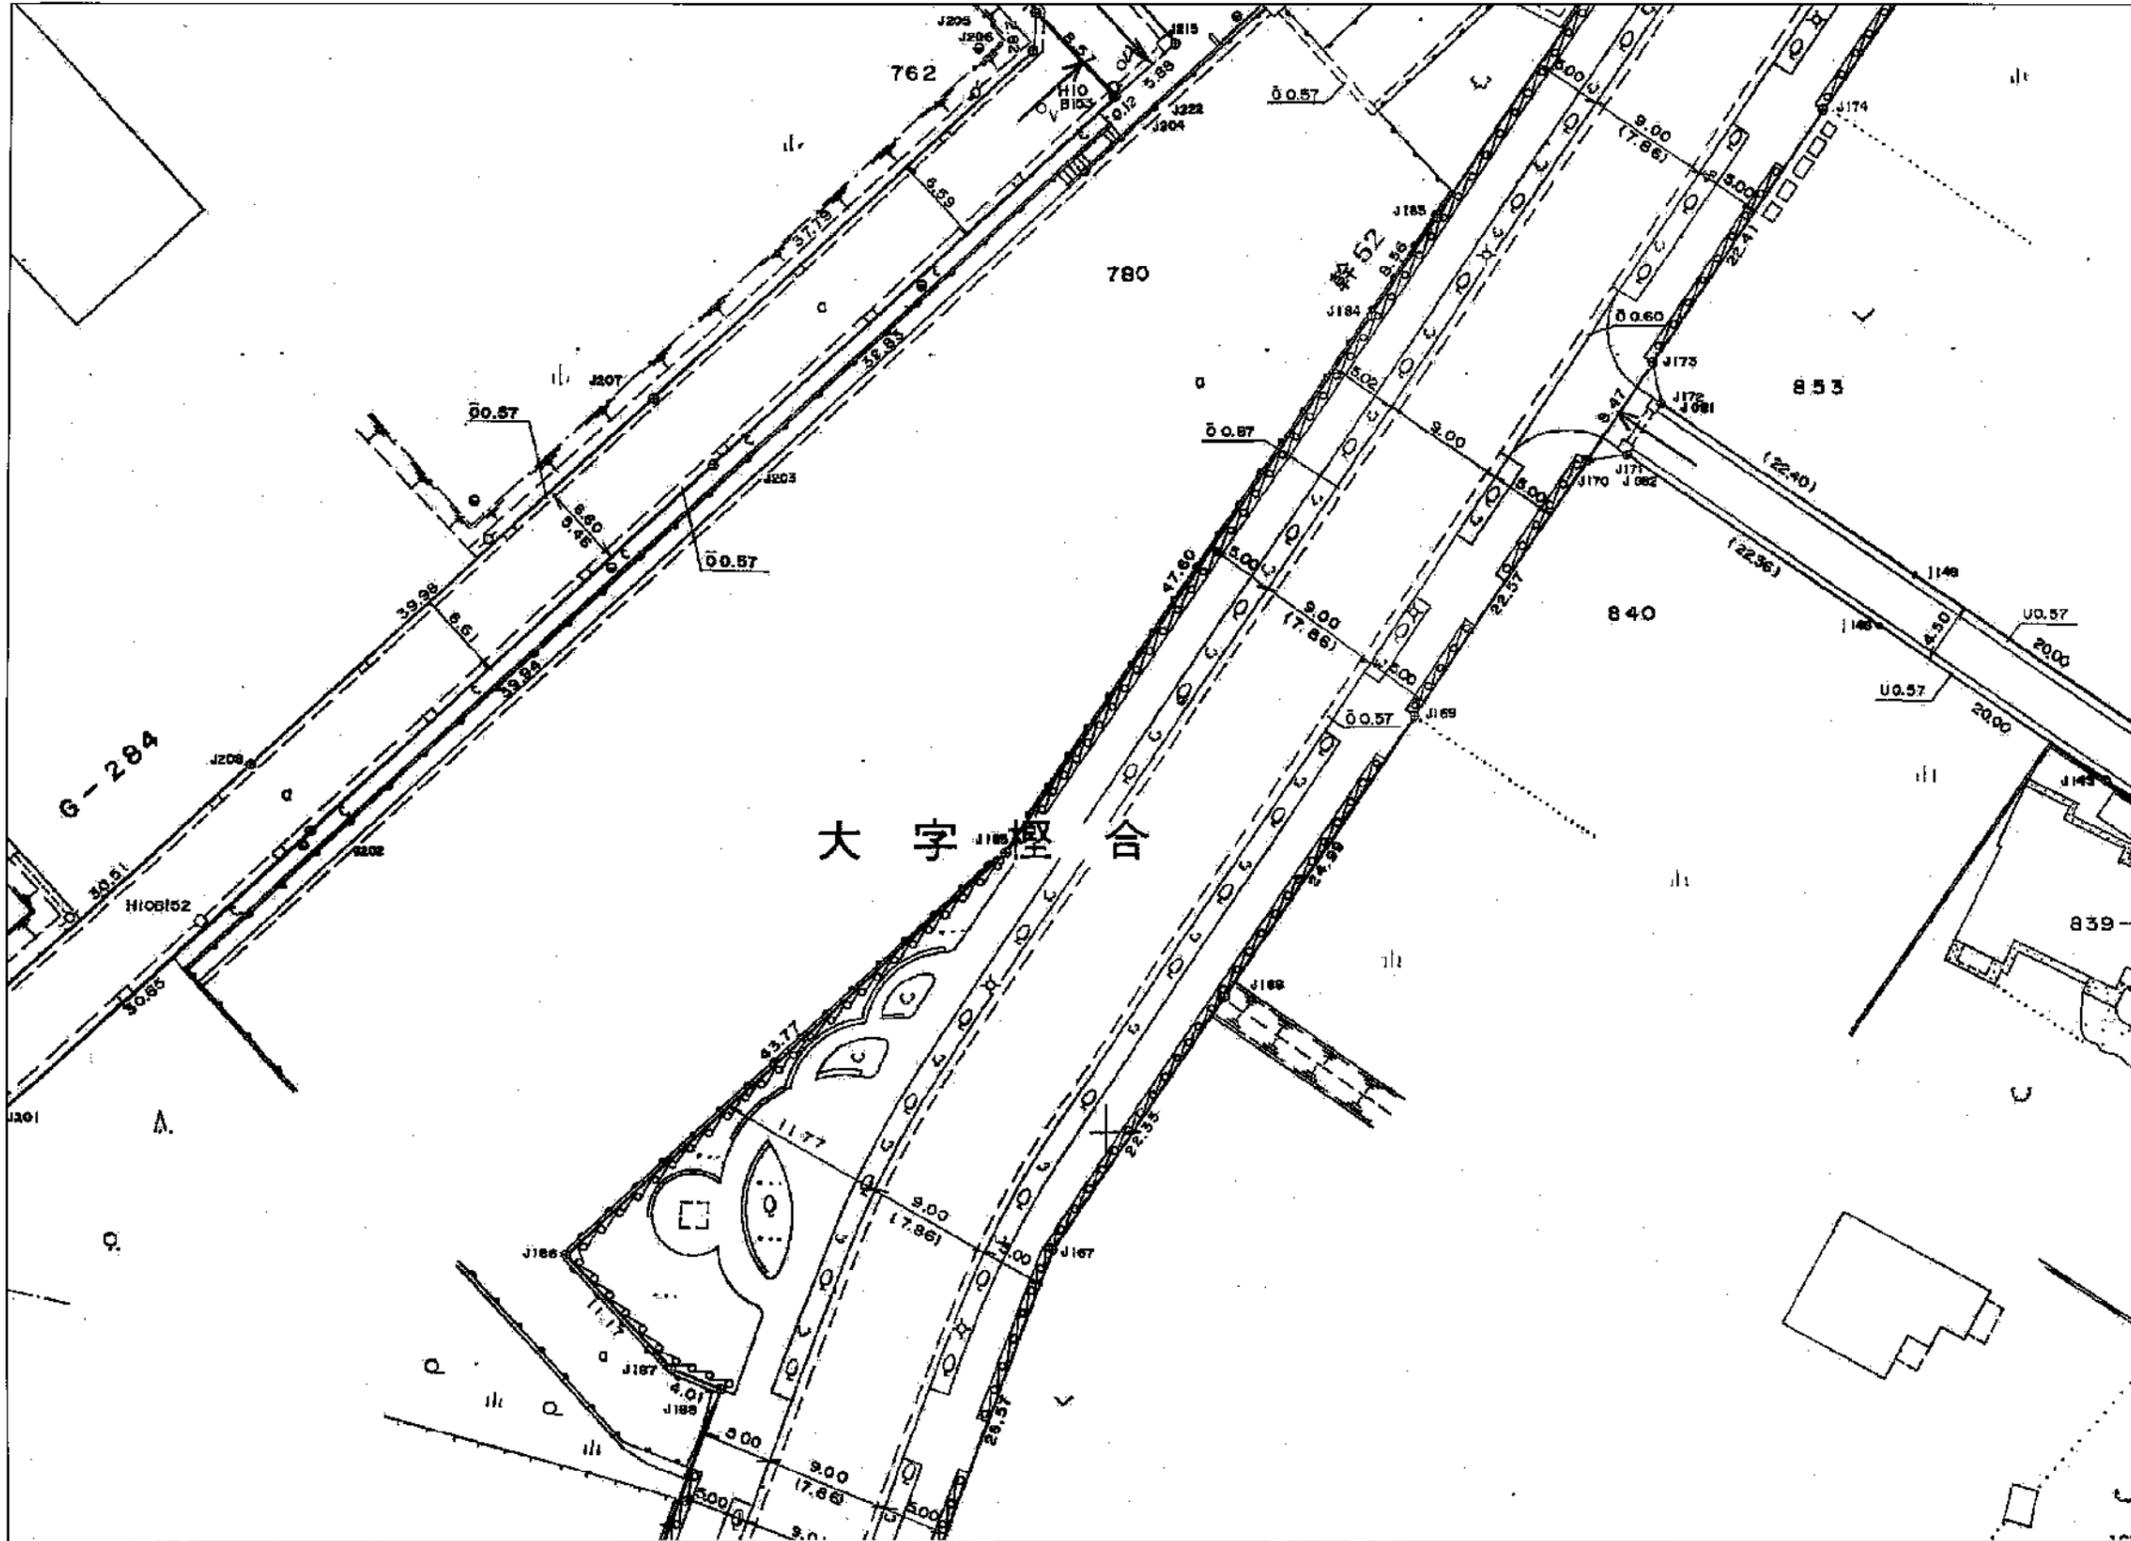


路線名	認定幅員 (m)
幹52号	12.00~25.77
G-284号	6.60~9.01
G-419号	3.55~4.53
G-420号	6.00~6.10

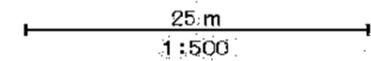

※本図は、深谷市の道路に関する証明を示すものではありません。参考図としてご利用ください。
 ※記載されている道路の幅員は、必ずしも現況幅員や土地境界を示すものではありません。
 ※道路工事等に伴い現況が異なっている場合がありますので、必ず現地の確認を行ってください。
 ※本図に記載されている地形、地物及び建物名称等は一部正確でないものを含まます。

発行日：2026年01月20日

深谷市道路台帳平面図

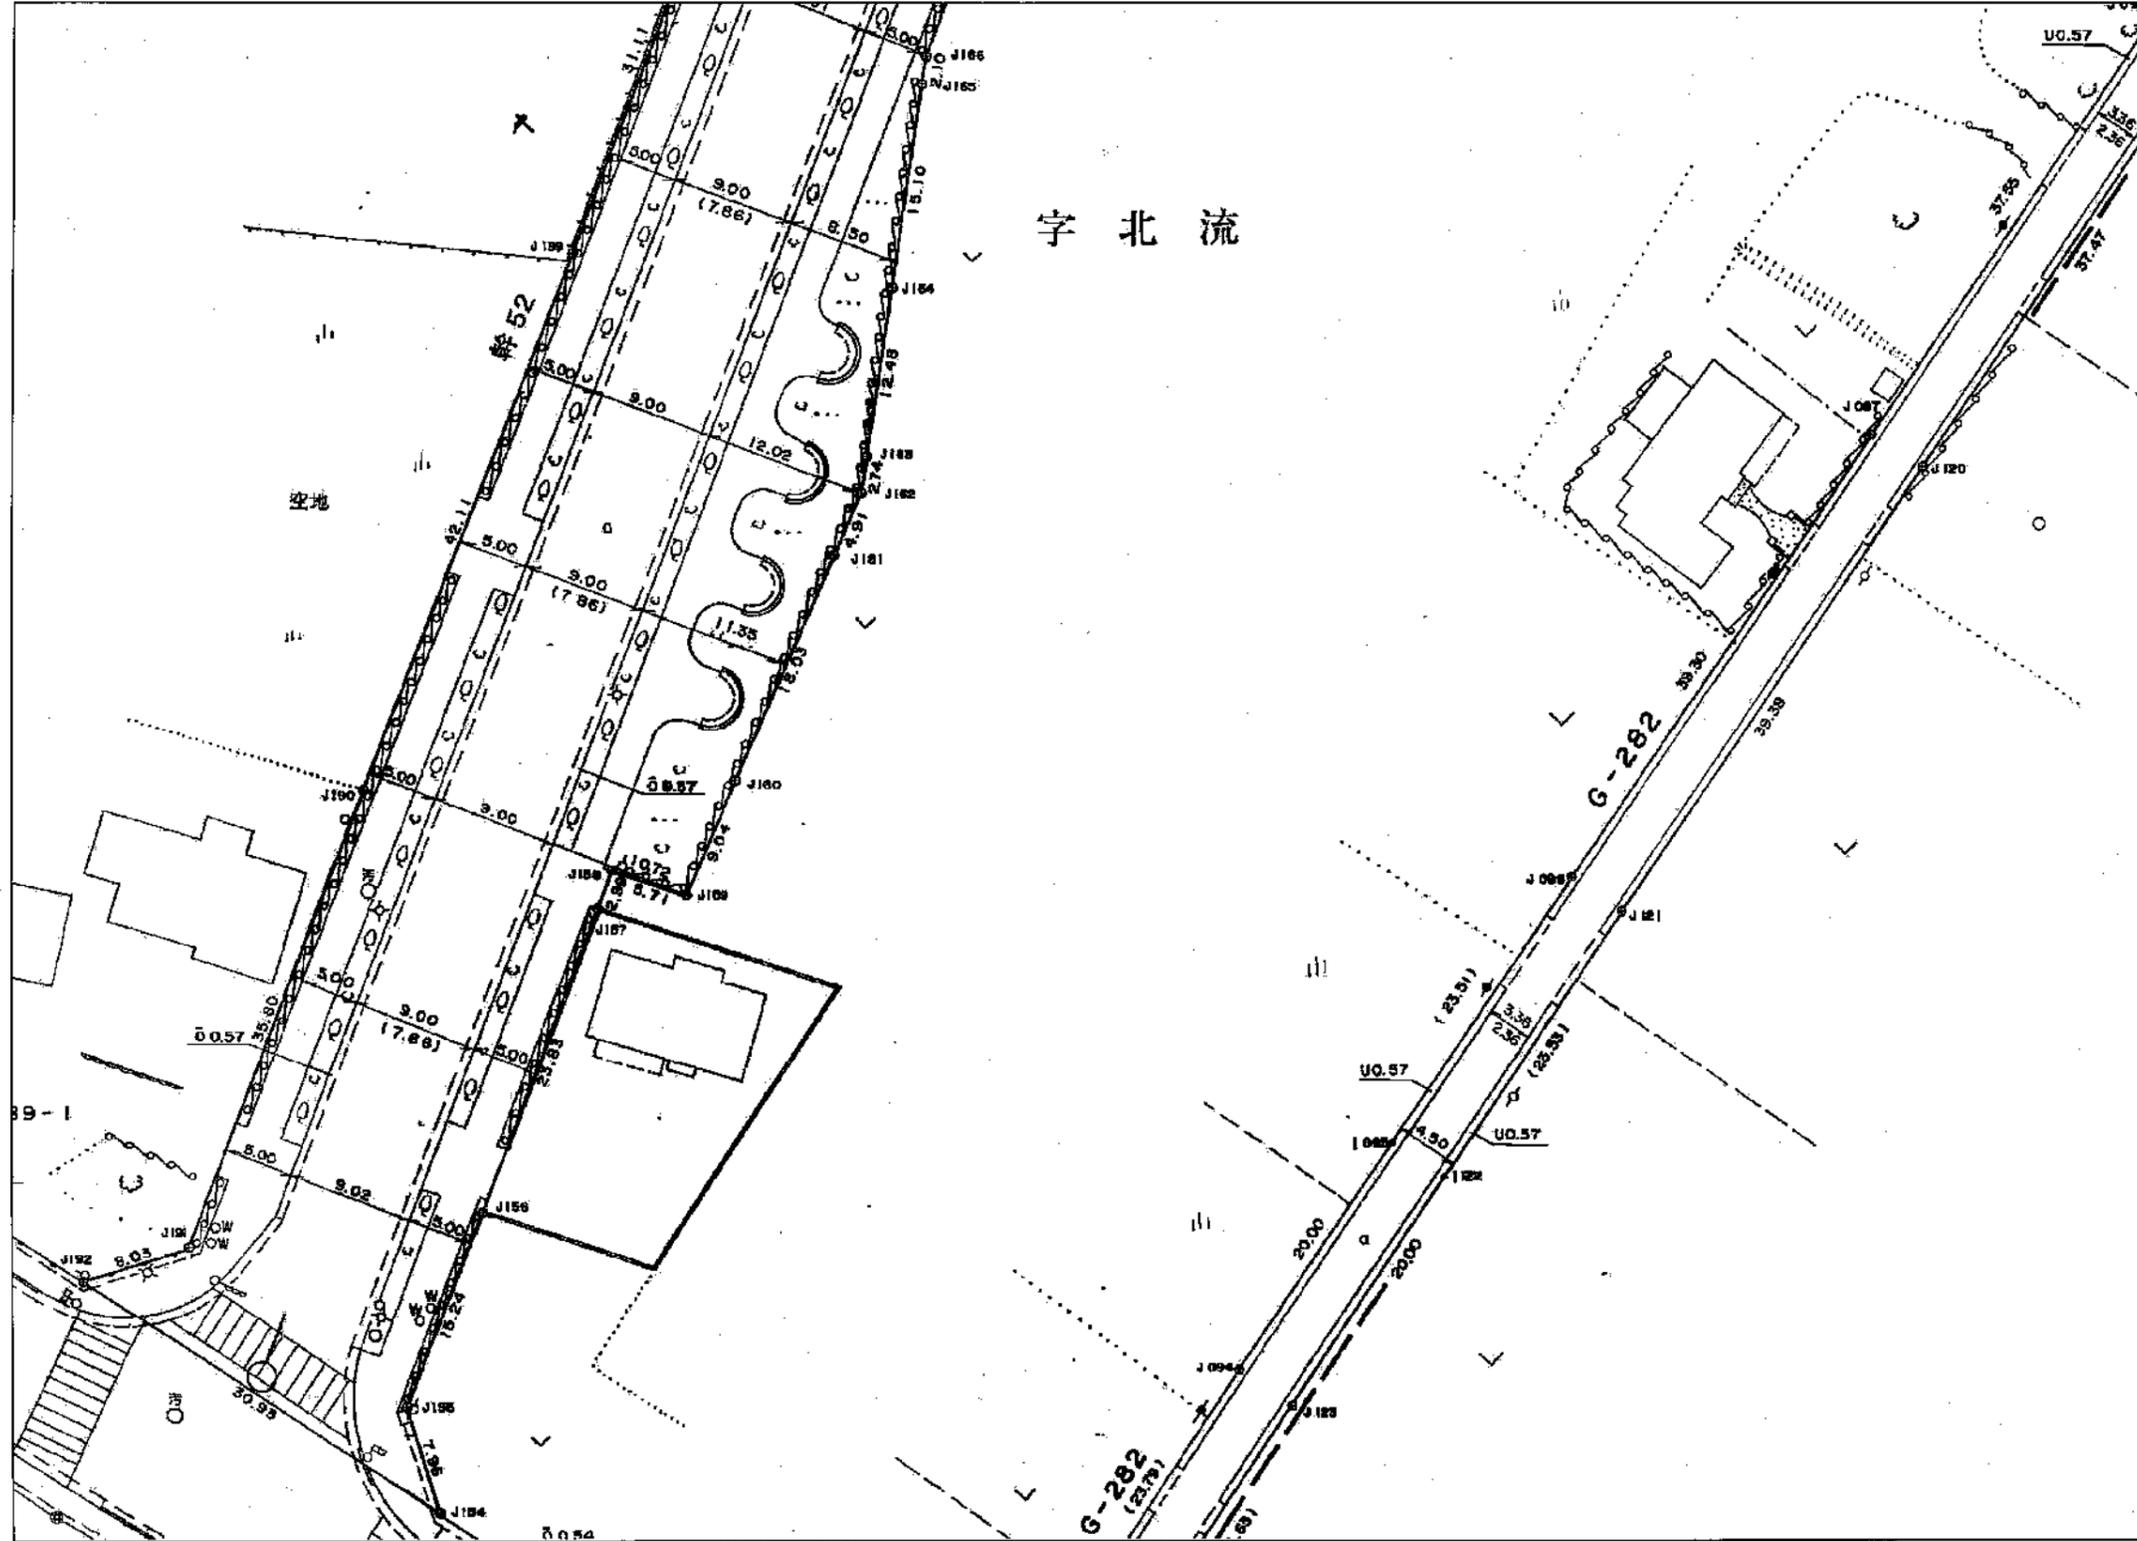


流北字




路線名	認定幅員 (m)
幹52号	12.00~25.77
G-282号	4.50

※本図は、深谷市の道路に関する証明を示すものではありません。参考図としてご利用ください。
 ※記載されている道路の幅員は、必ずしも現況幅員や土地境界を示すものではありません。
 ※道路工事等に伴い現況が異なっている場合がありますので、必ず現地の確認を行ってください。
 ※本図に記載されている地形、地物及び建物名称等は一部正確でないものを含みます。

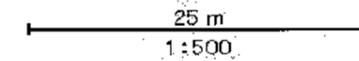

発行日：2026年01月20日

深谷市道路台帳平面図

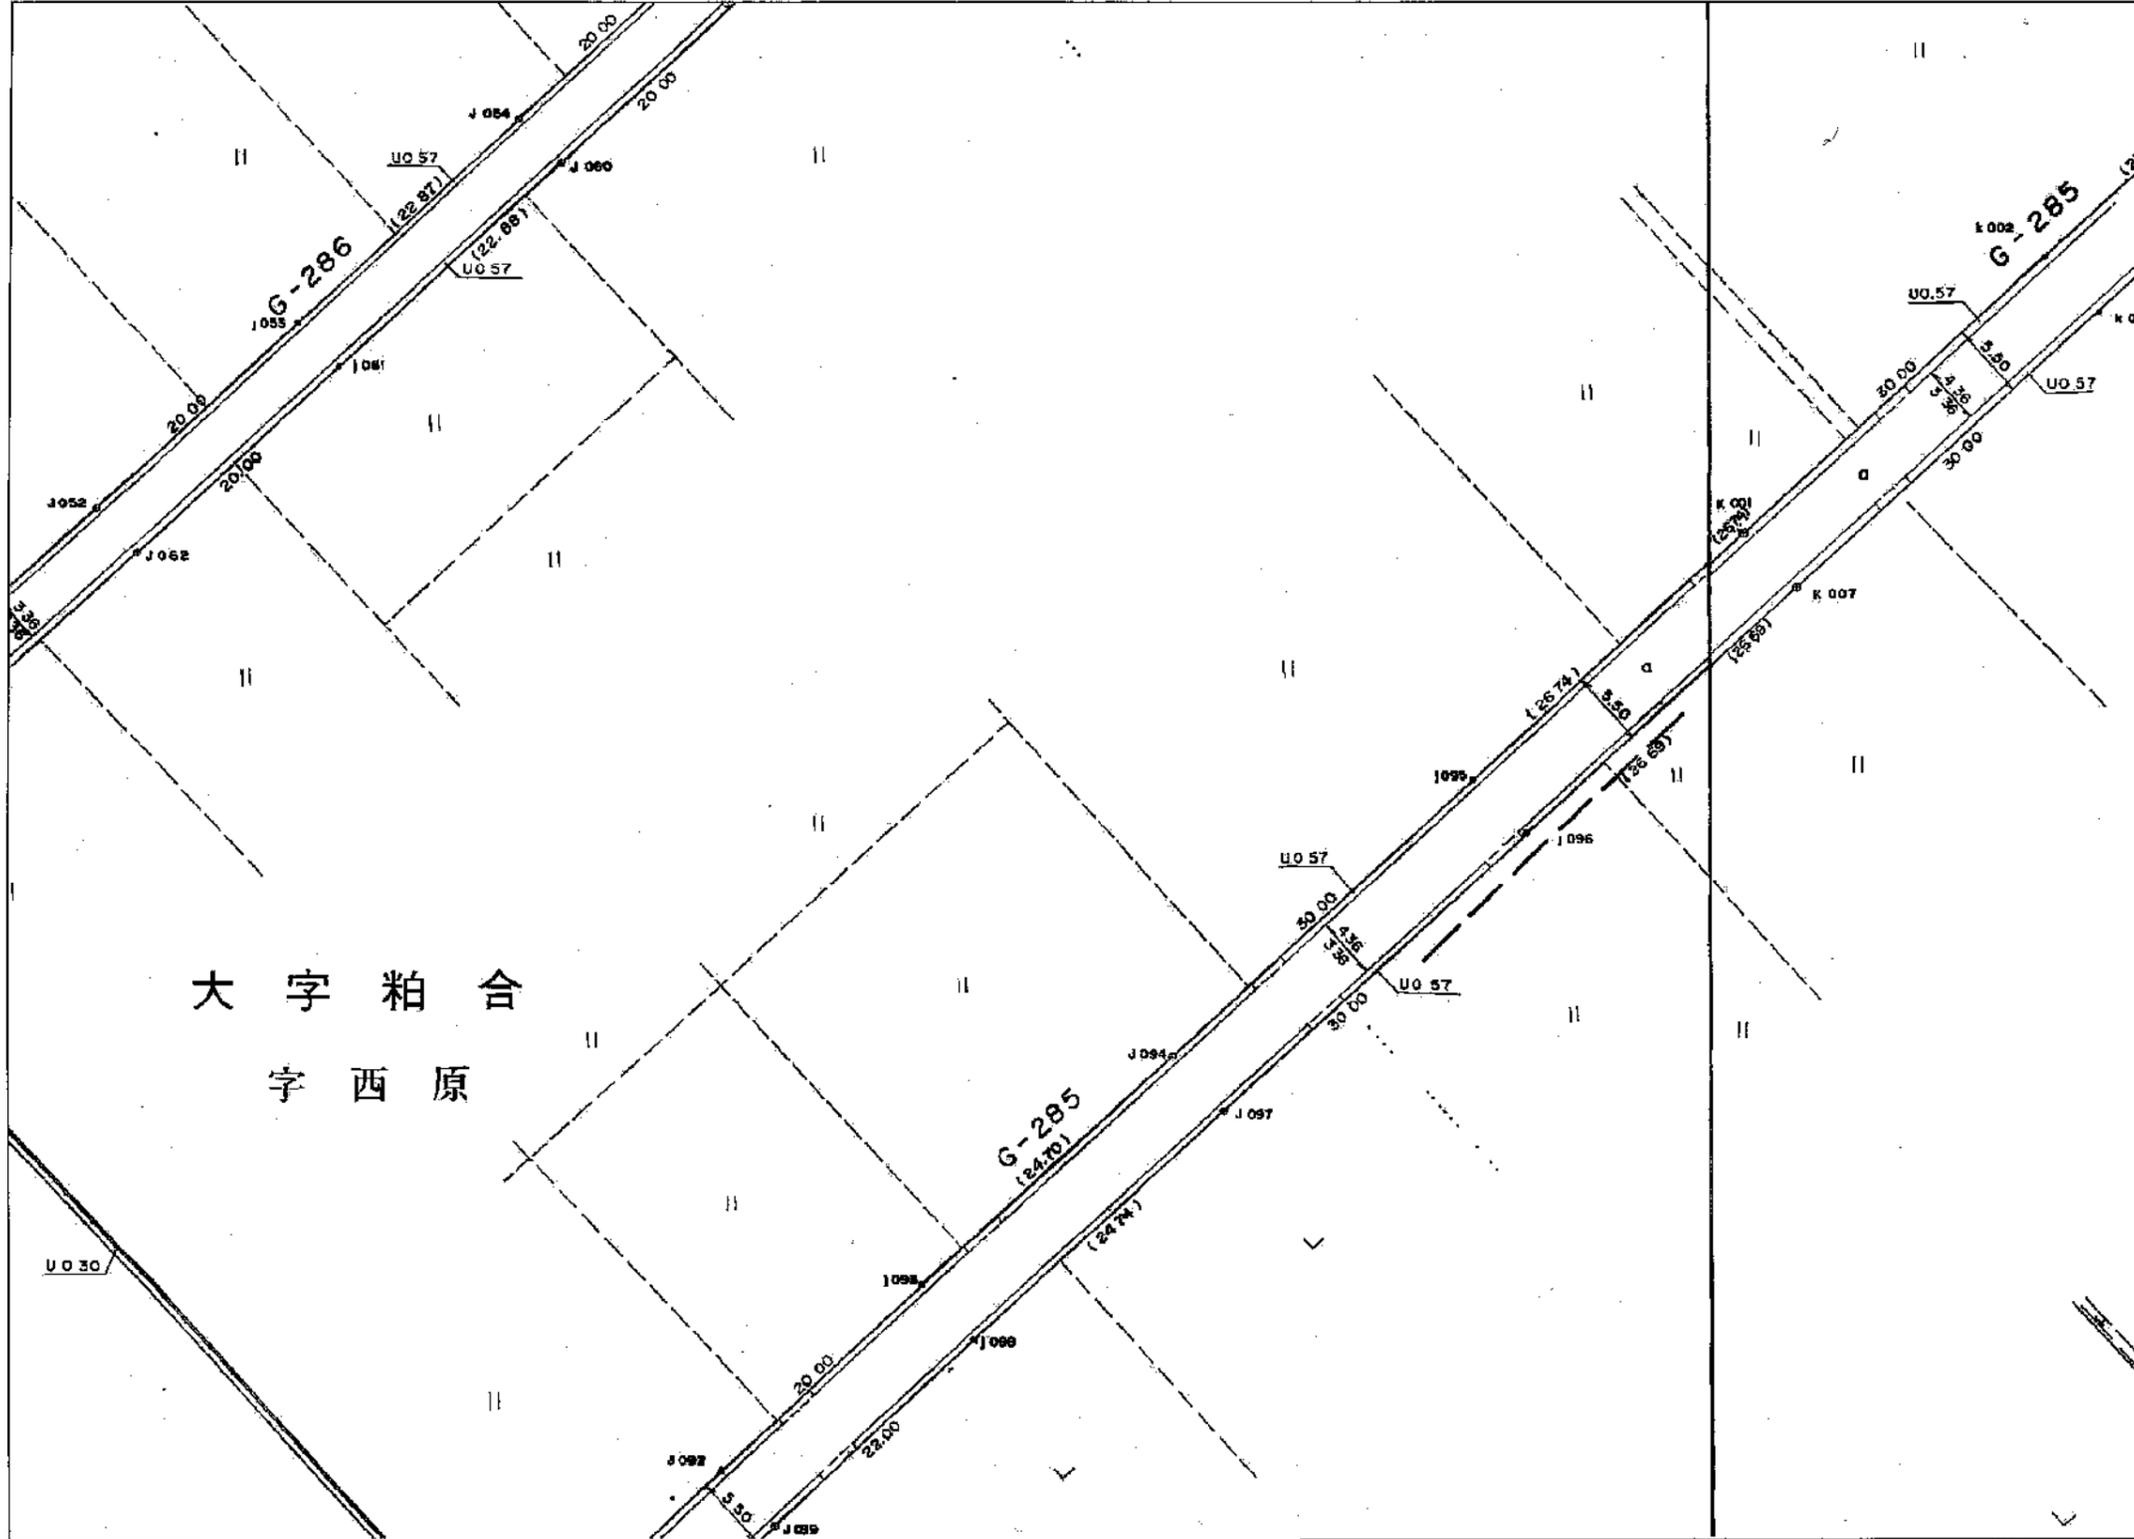

路線名	認定幅員 (m)
G-285号	5.5
G-286号	3.50~4.50


大字粕合
字西原

25 m
1:500

※本図は、深谷市の道路に関する証明を示すものではありません。参考図としてご利用ください。
 ※記載されている道路の幅員は、必ずしも現況幅員や土地境界を示すものではありません。
 ※道路工事等に伴い現況が異なっている場合がありますので、必ず現地の確認を行ってください。
 ※本図に記載されている地形、地物及び建物名称等は一部正確でないものを含みます。

発行日：2026年01月20日

深谷市道路台帳平面図

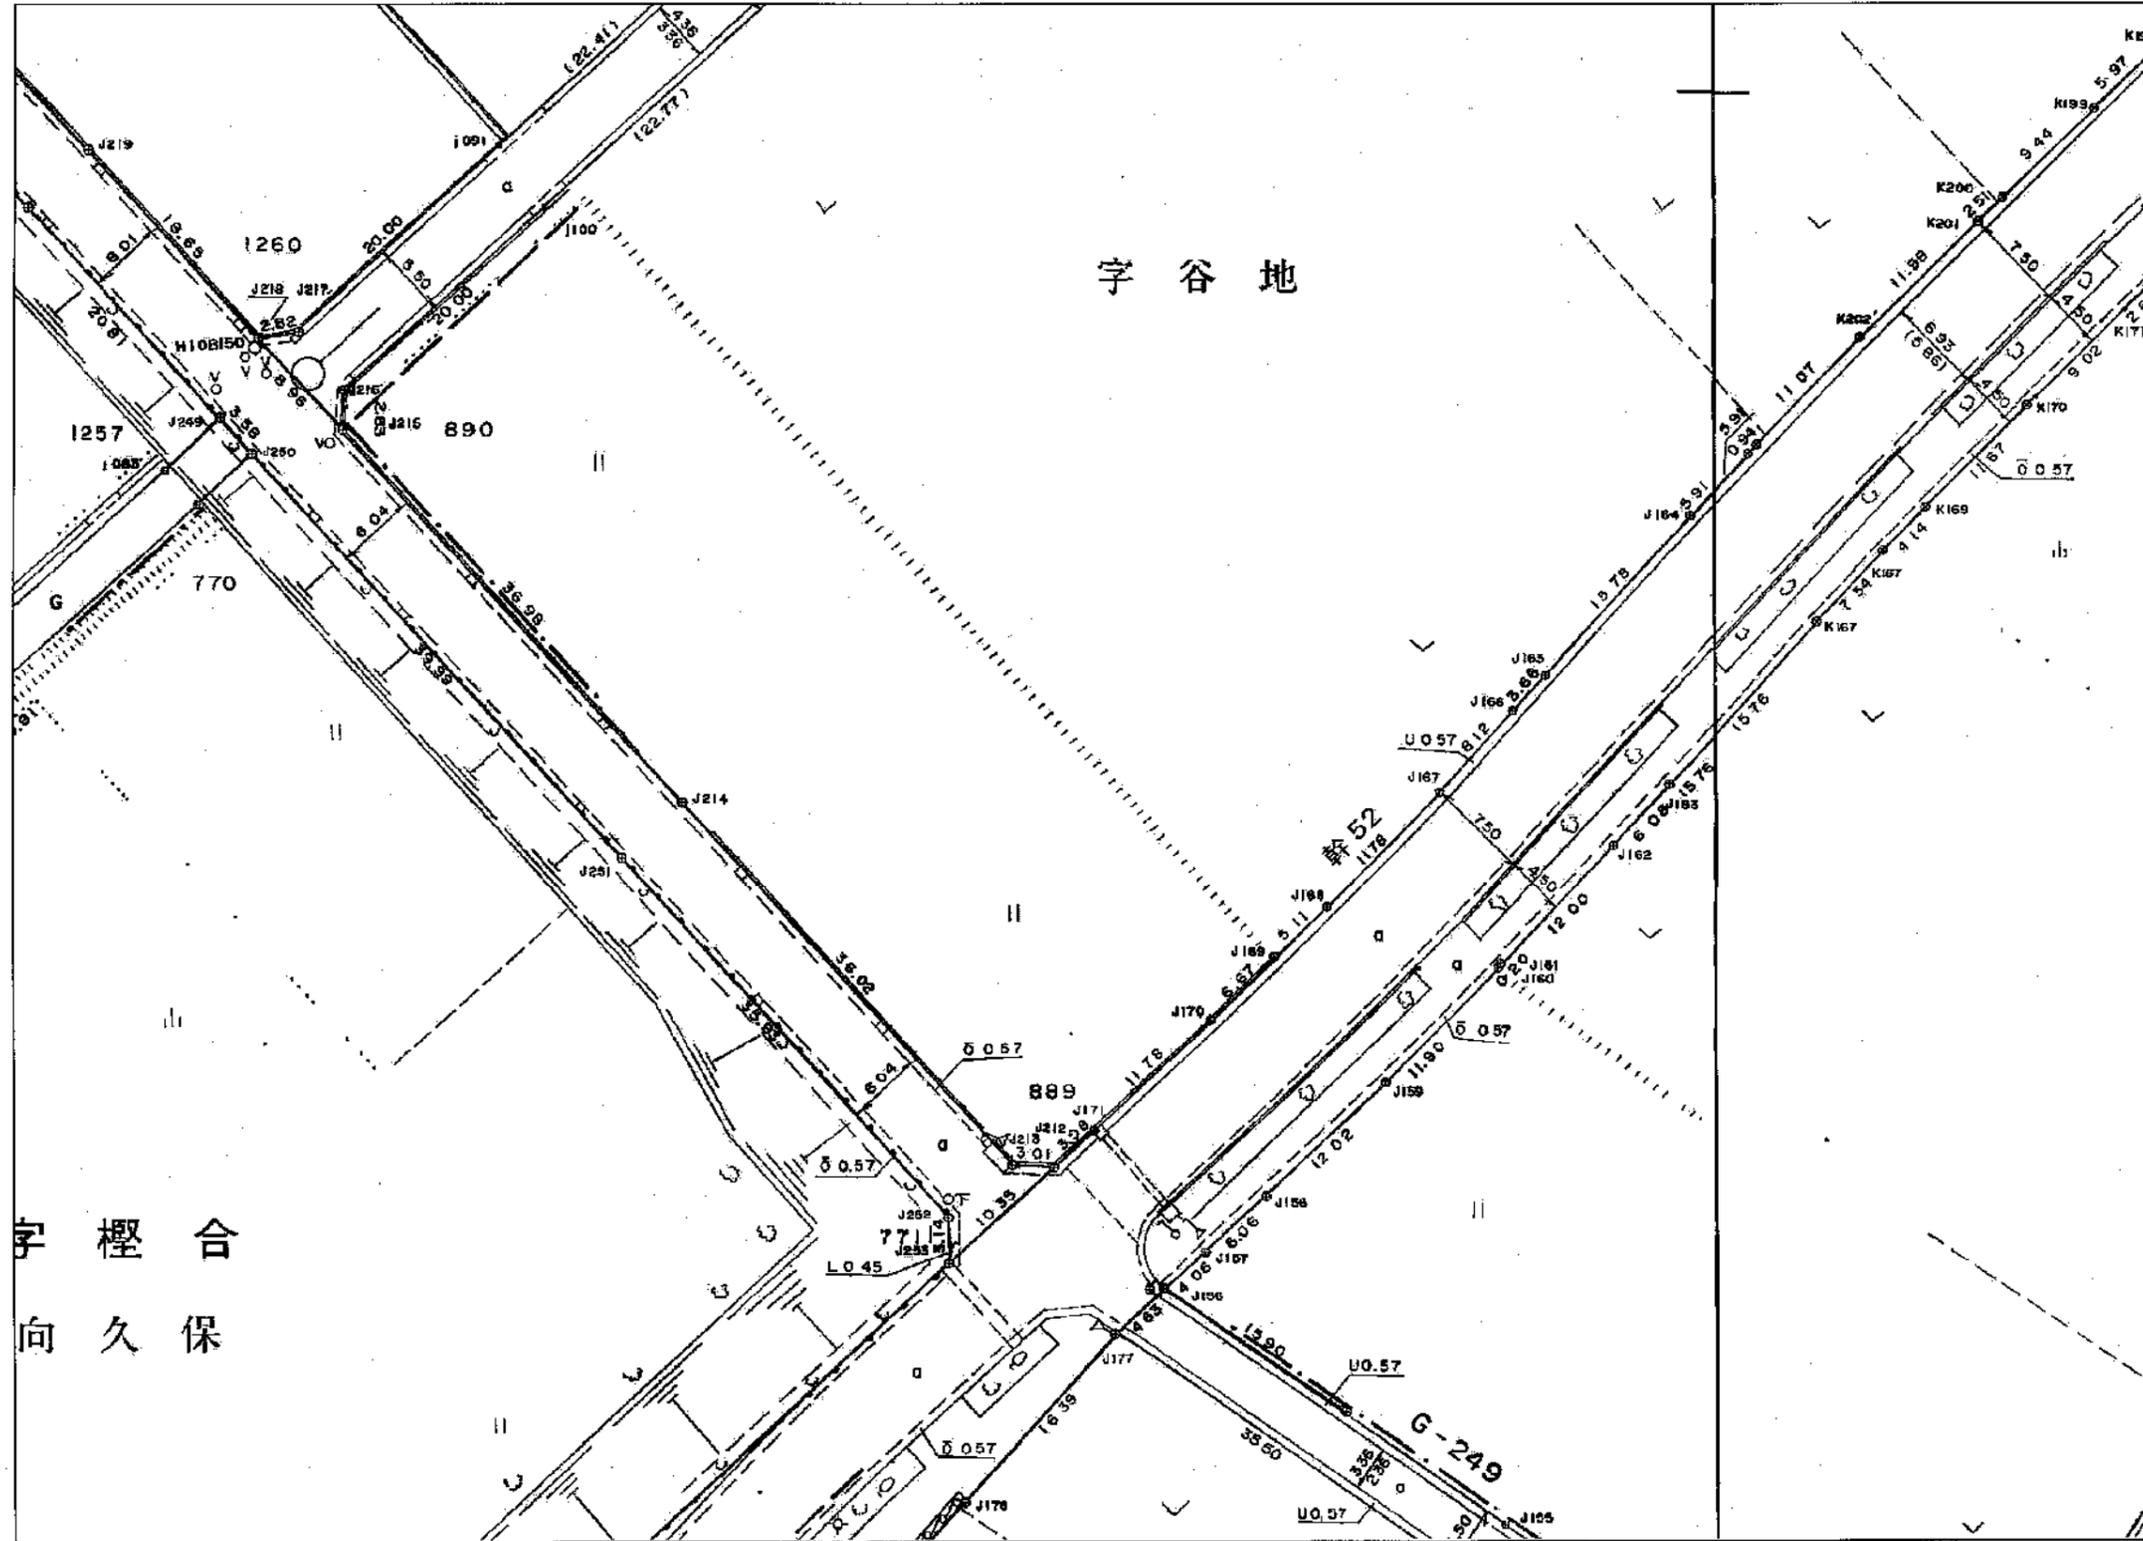

路線名	認定幅員 (m)
幹52号	12.00~25.77
G-249号	3.40~6.11
G-285号	5.50


字 檉 合
向 久 保

※本図は、深谷市の道路に関する証明を示すものではありません。参考図としてご利用ください。
 ※記載されている道路の幅員は、必ずしも現況幅員や土地境界を示すものではありません。
 ※道路工事等に伴い現況が異なっている場合がありますので、必ず現地の確認を行ってください。
 ※本図に記載されている地形、地物及び建物名称等は一部正確でないものを含みます。

25 m
1:500

発行日：2026年01月20日

深谷市道路台帳平面図

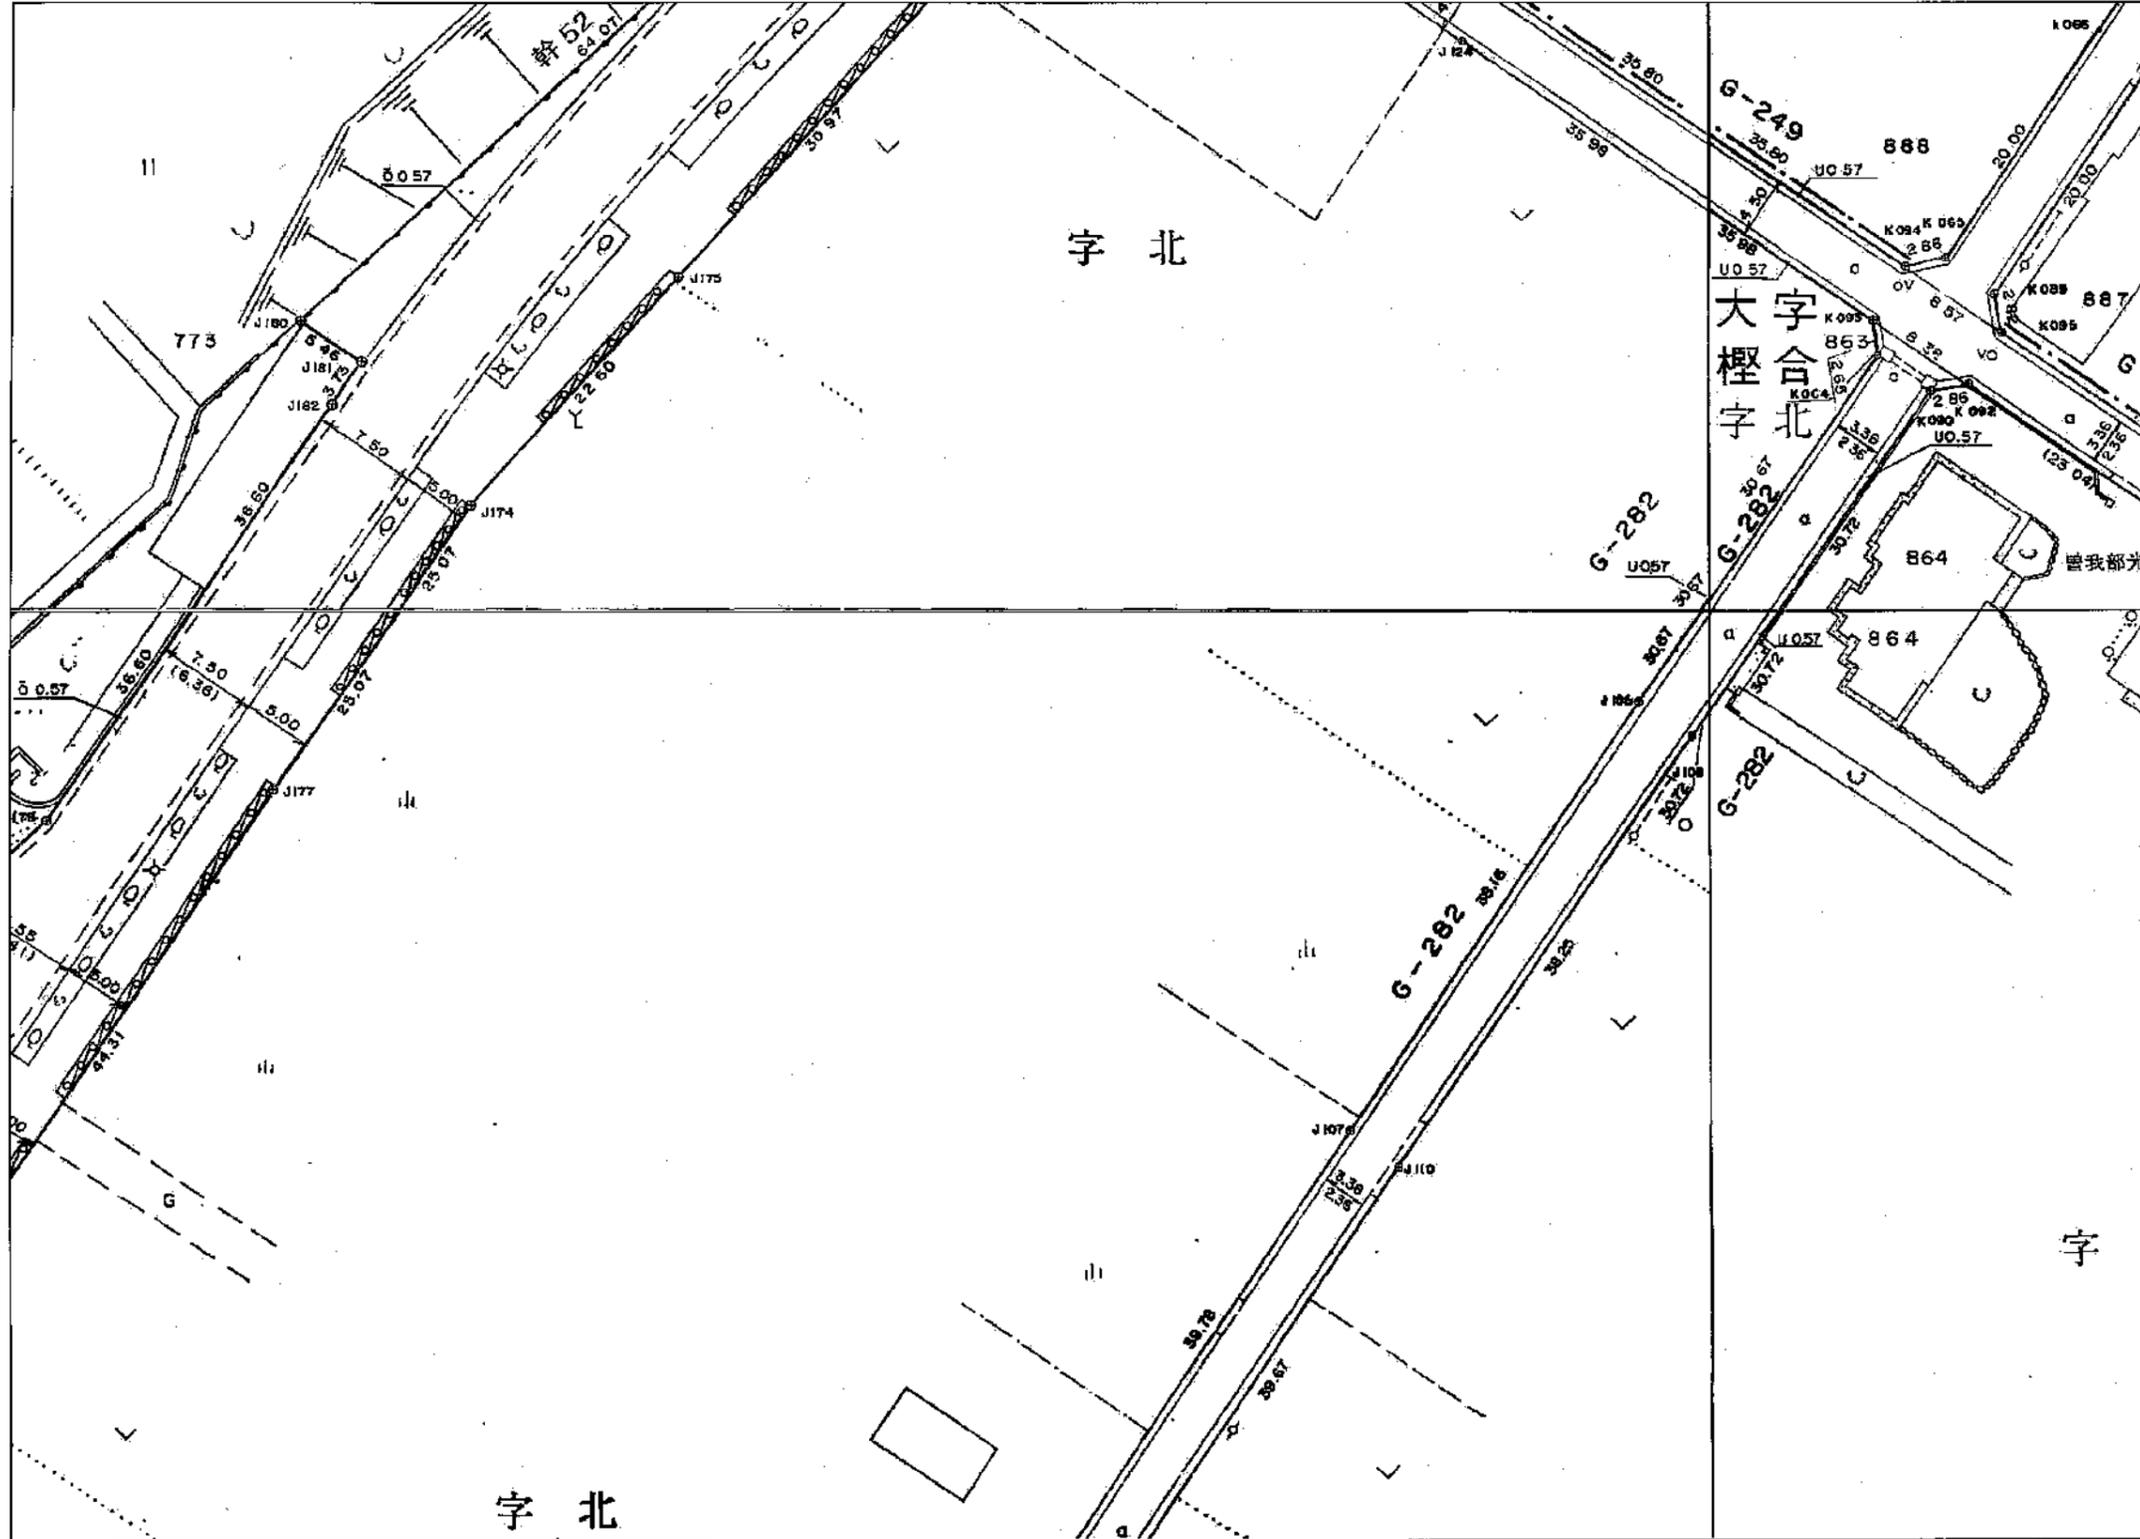


路線名	認定幅員 (m)
幹52号	12.00~25.77
G-249号	3.40~6.11
G-282号	4.50

※本図は、深谷市の道路に関する証明を示すものではありません。参考図としてご利用ください。
 ※記載されている道路の幅員は、必ずしも現況幅員や土地境界を示すものではありません。
 ※道路工事等に伴い現況が異なっている場合がありますので、必ず現地の確認を行ってください。
 ※本図に記載されている地形、地物及び建物名称等は一部正確でないものを含まれます。


25 m
1:500

発行日：2026年01月20日

深谷市道路台帳平面図

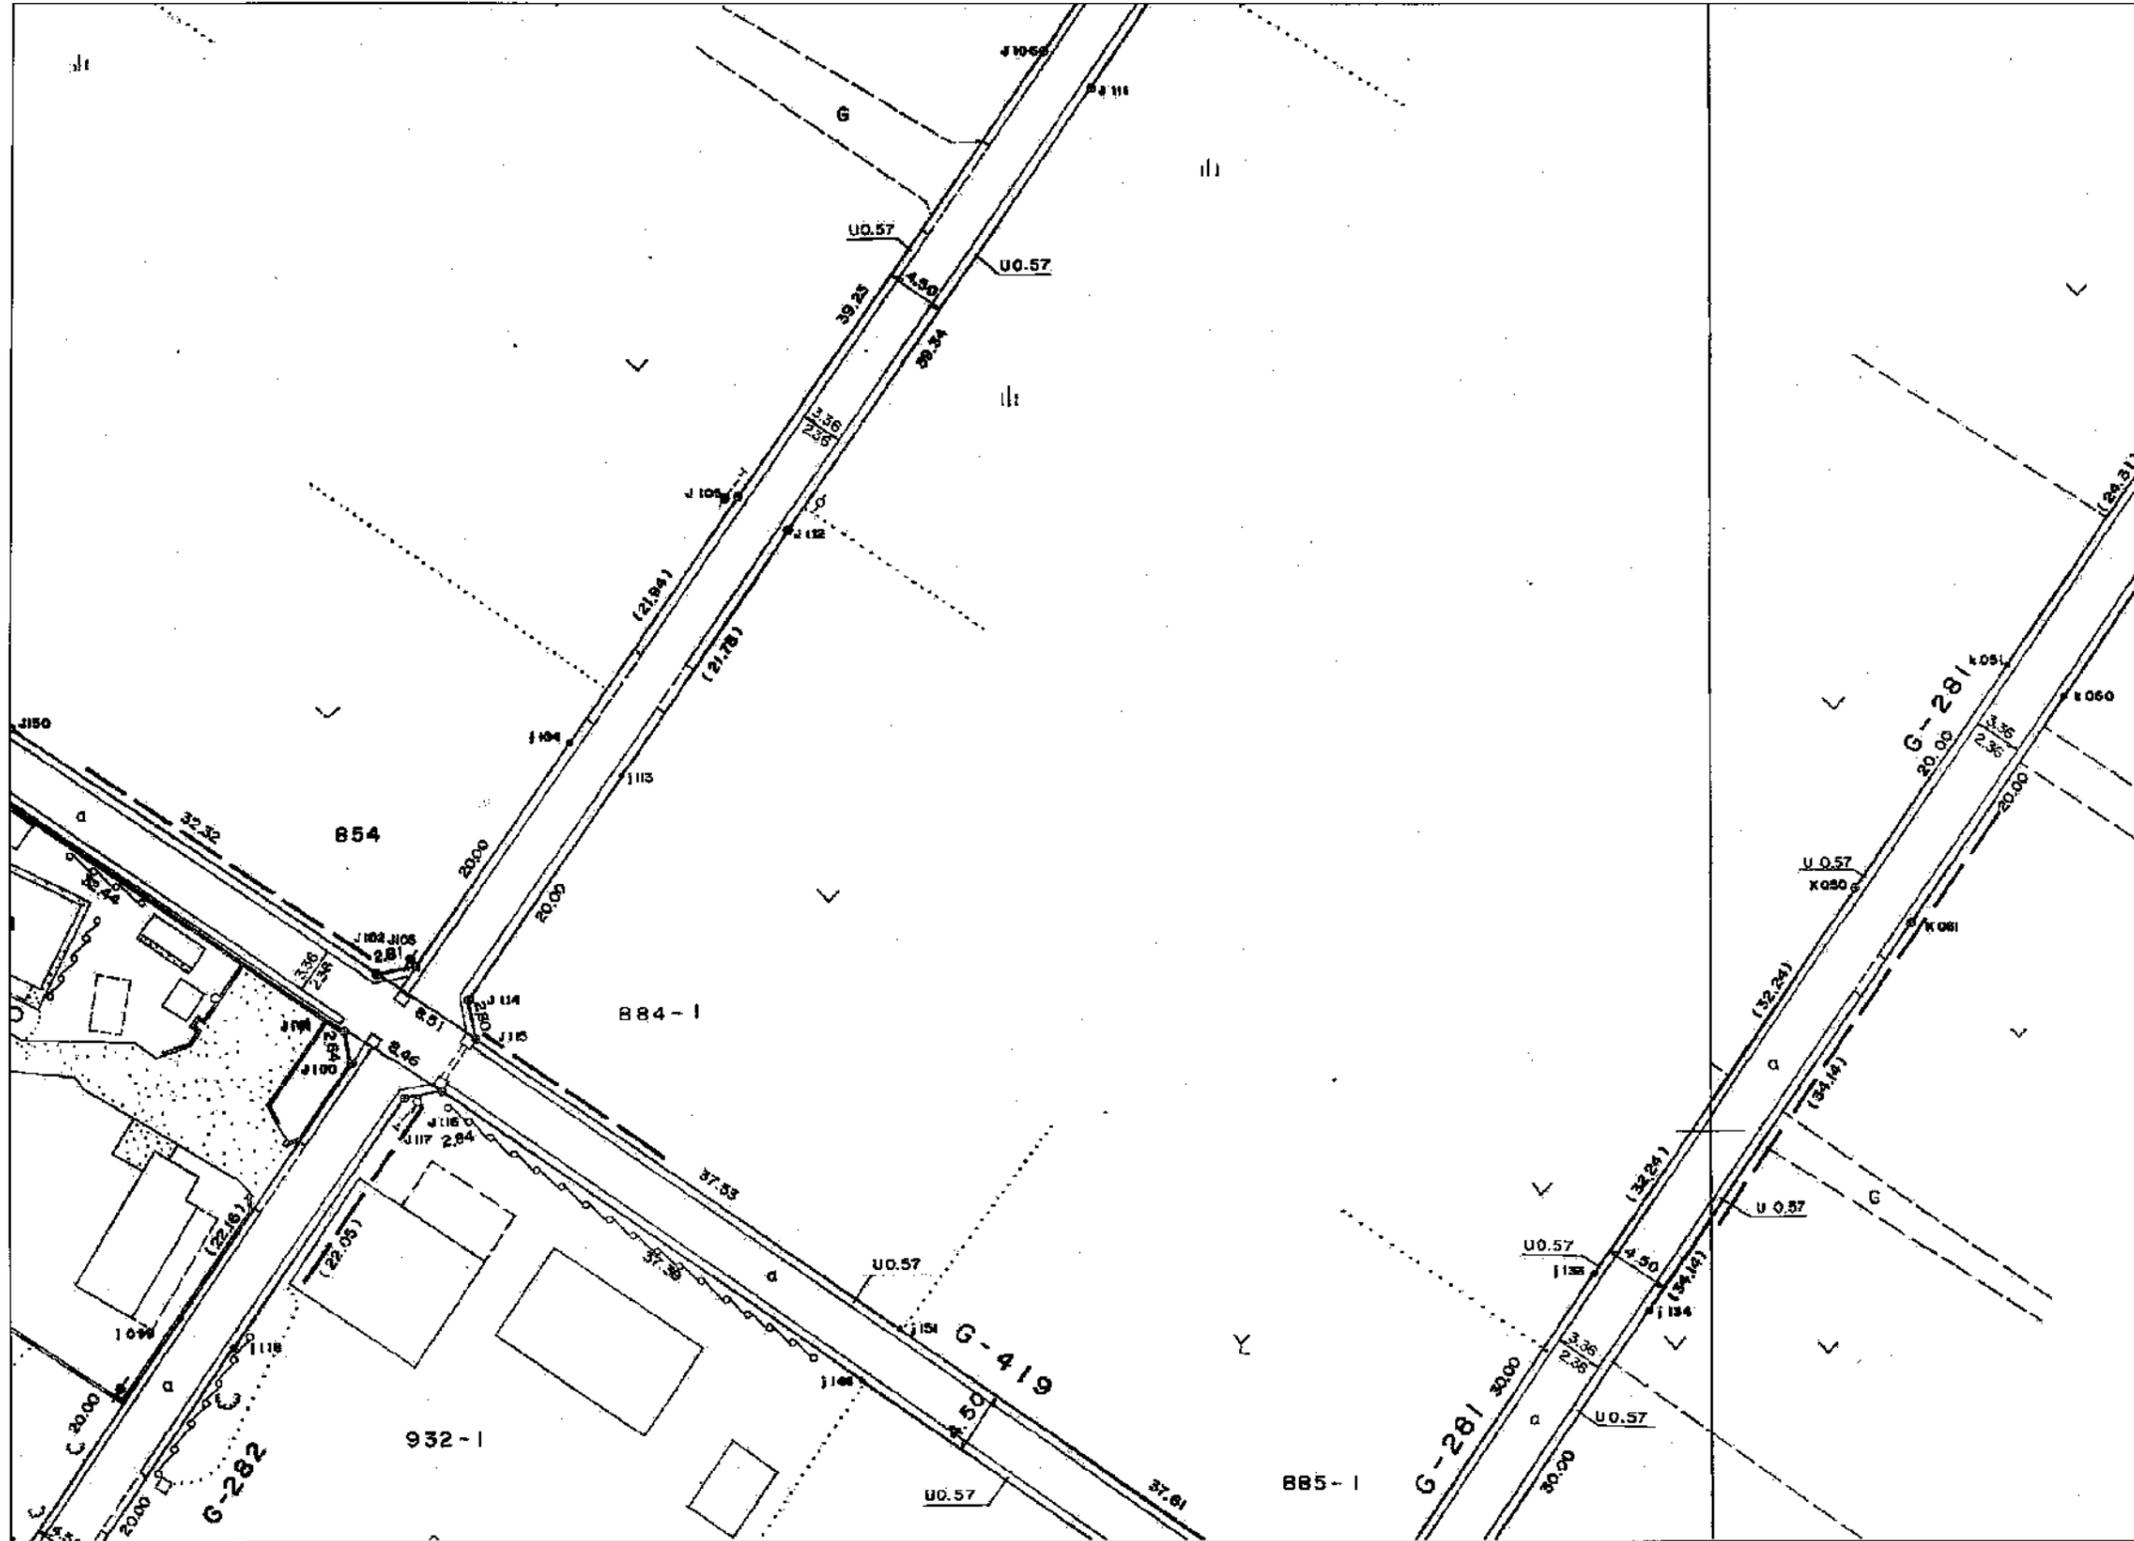


路線名	認定幅員 (m)
G-281号	4.50~5.30
G-282号	4.50
G-419号	3.55~4.53

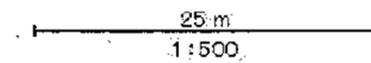


※本図は、深谷市の道路に関する証明を示すものではありません。参考図としてご利用ください。
 ※記載されている道路の幅員は、必ずしも現況幅員や土地境界を示すものではありません。
 ※道路工事等に伴い現況が異なっている場合がありますので、必ず現地の確認を行ってください。
 ※本図に記載されている地形、地物及び建物名称等は一部正確でないものを含まれます。

発行日：2026年01月20日

深谷市道路台帳平面図

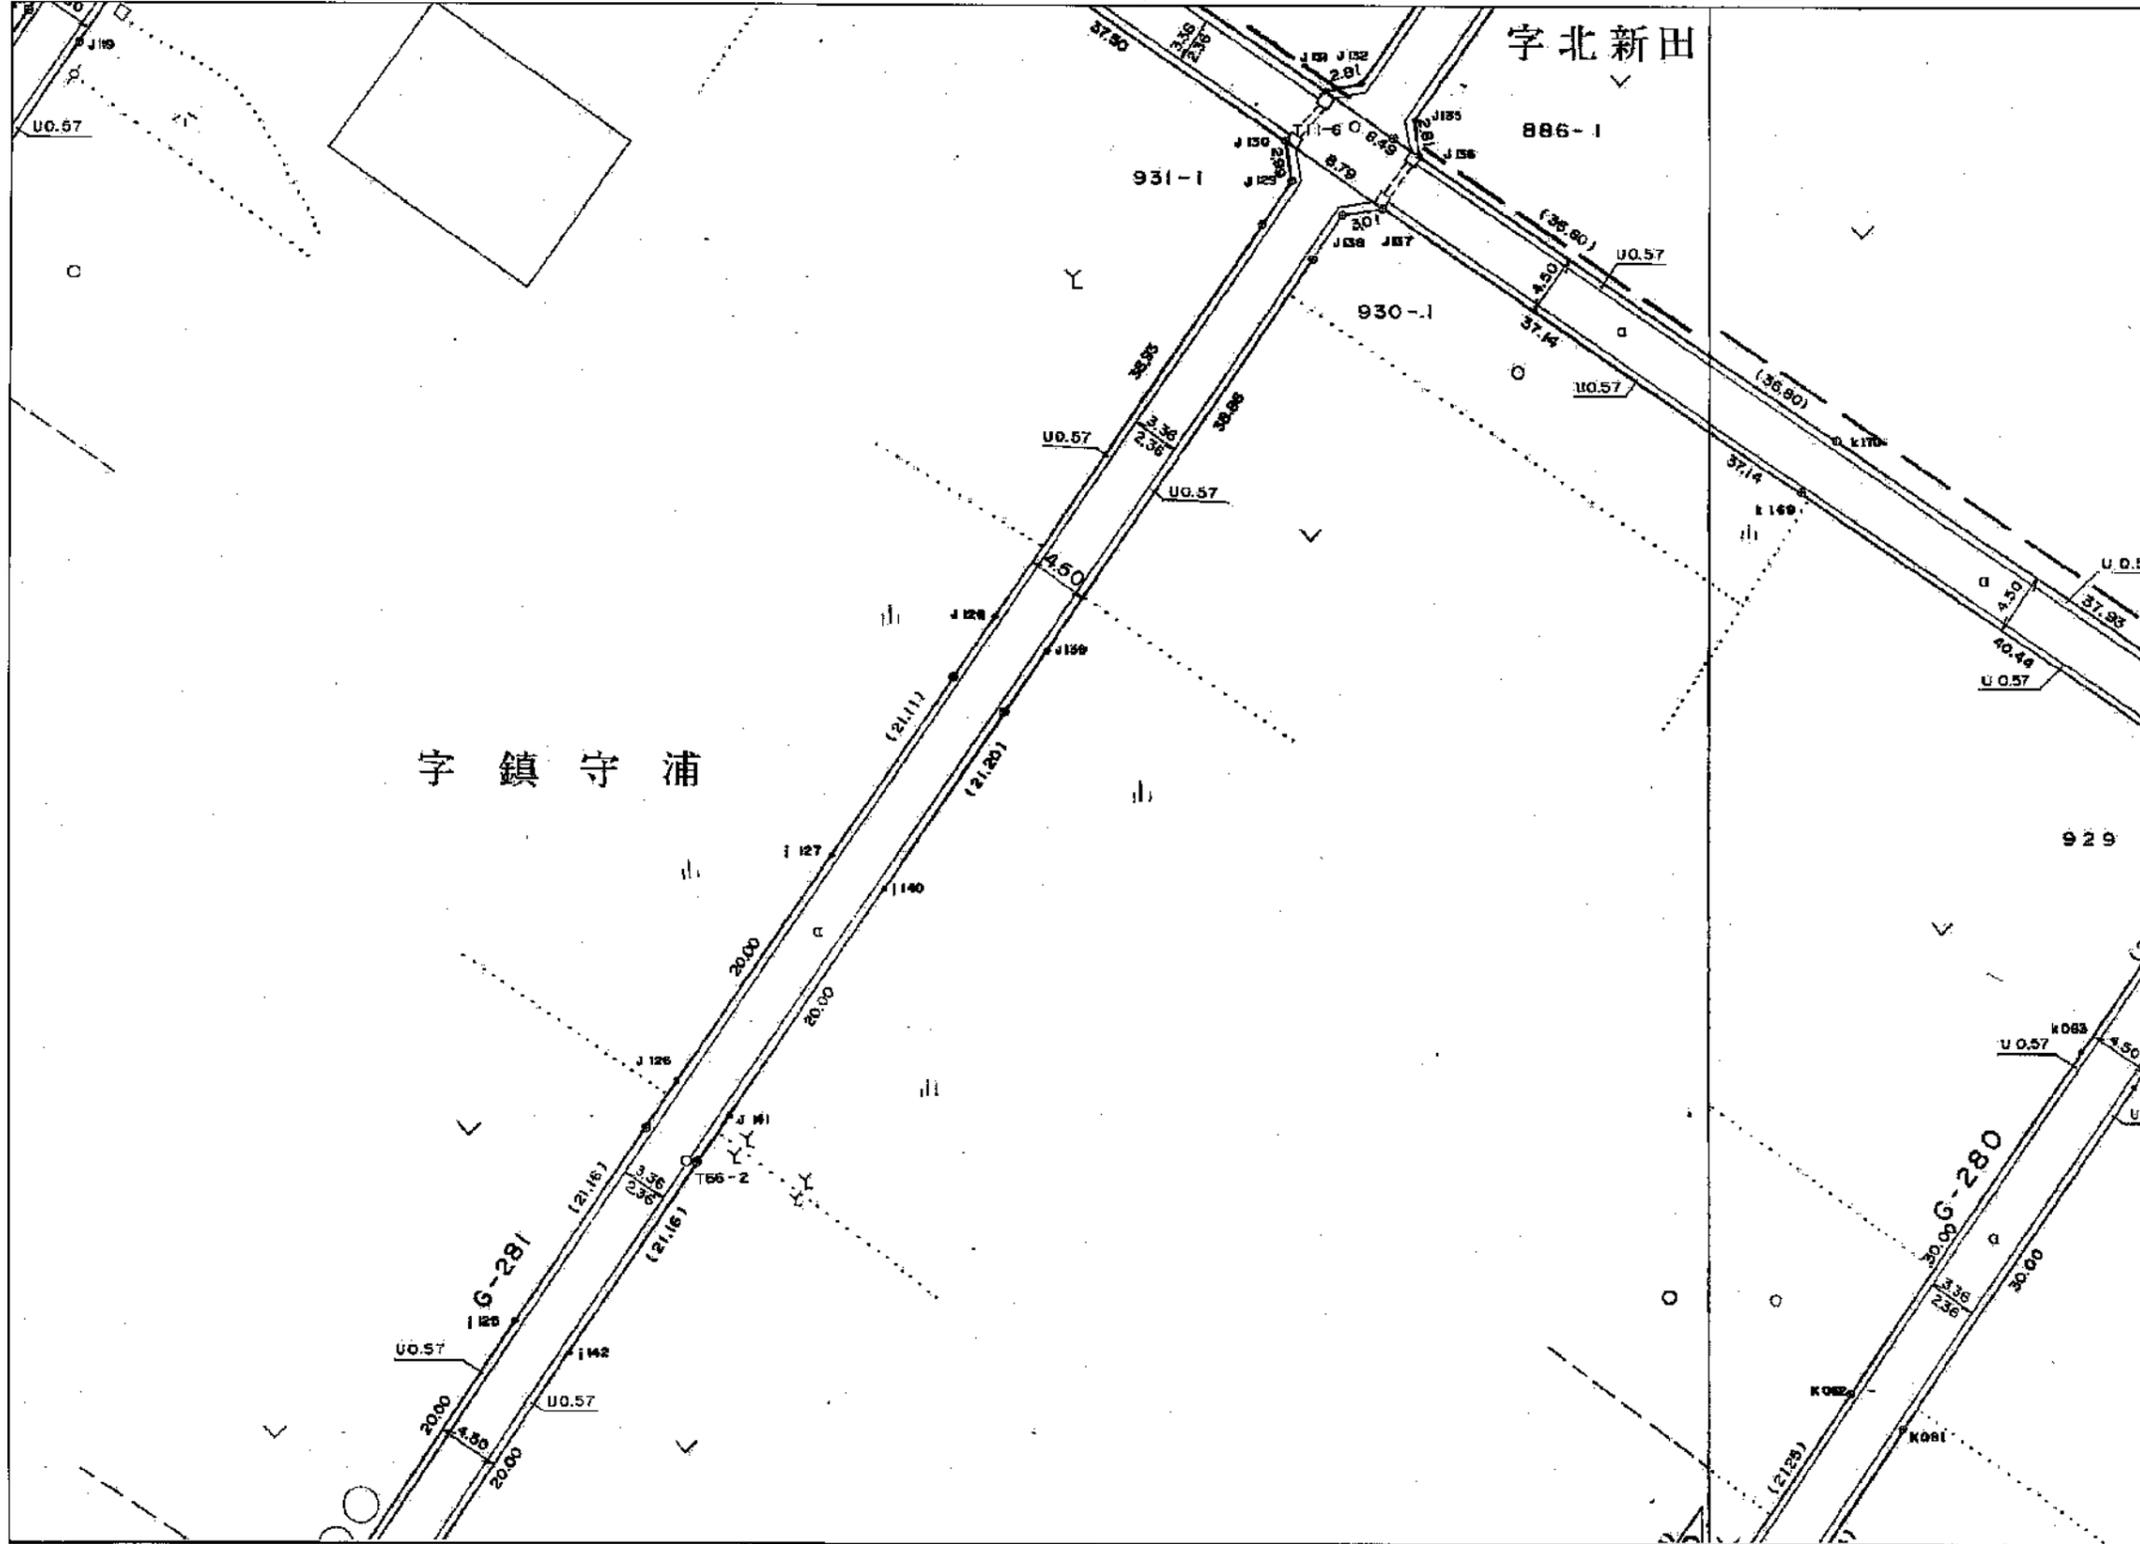

路線名	認定幅員 (m)
G-280号	3.50~4.50
G-281号	4.50~5.30
G-282号	4.50
G-419号	3.55~4.53

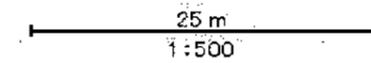

※本図は、深谷市の道路に関する証明を示すものではありません。参考図としてご利用ください。
 ※記載されている道路の幅員は、必ずしも現況幅員や土地境界を示すものではありません。
 ※道路工事等に伴い現況が異なっている場合がありますので、必ず現地の確認を行ってください。
 ※本図に記載されている地形、地物及び建物名称等は一部正確でないものを含まれます。

発行日：2026年01月20日