内部経路

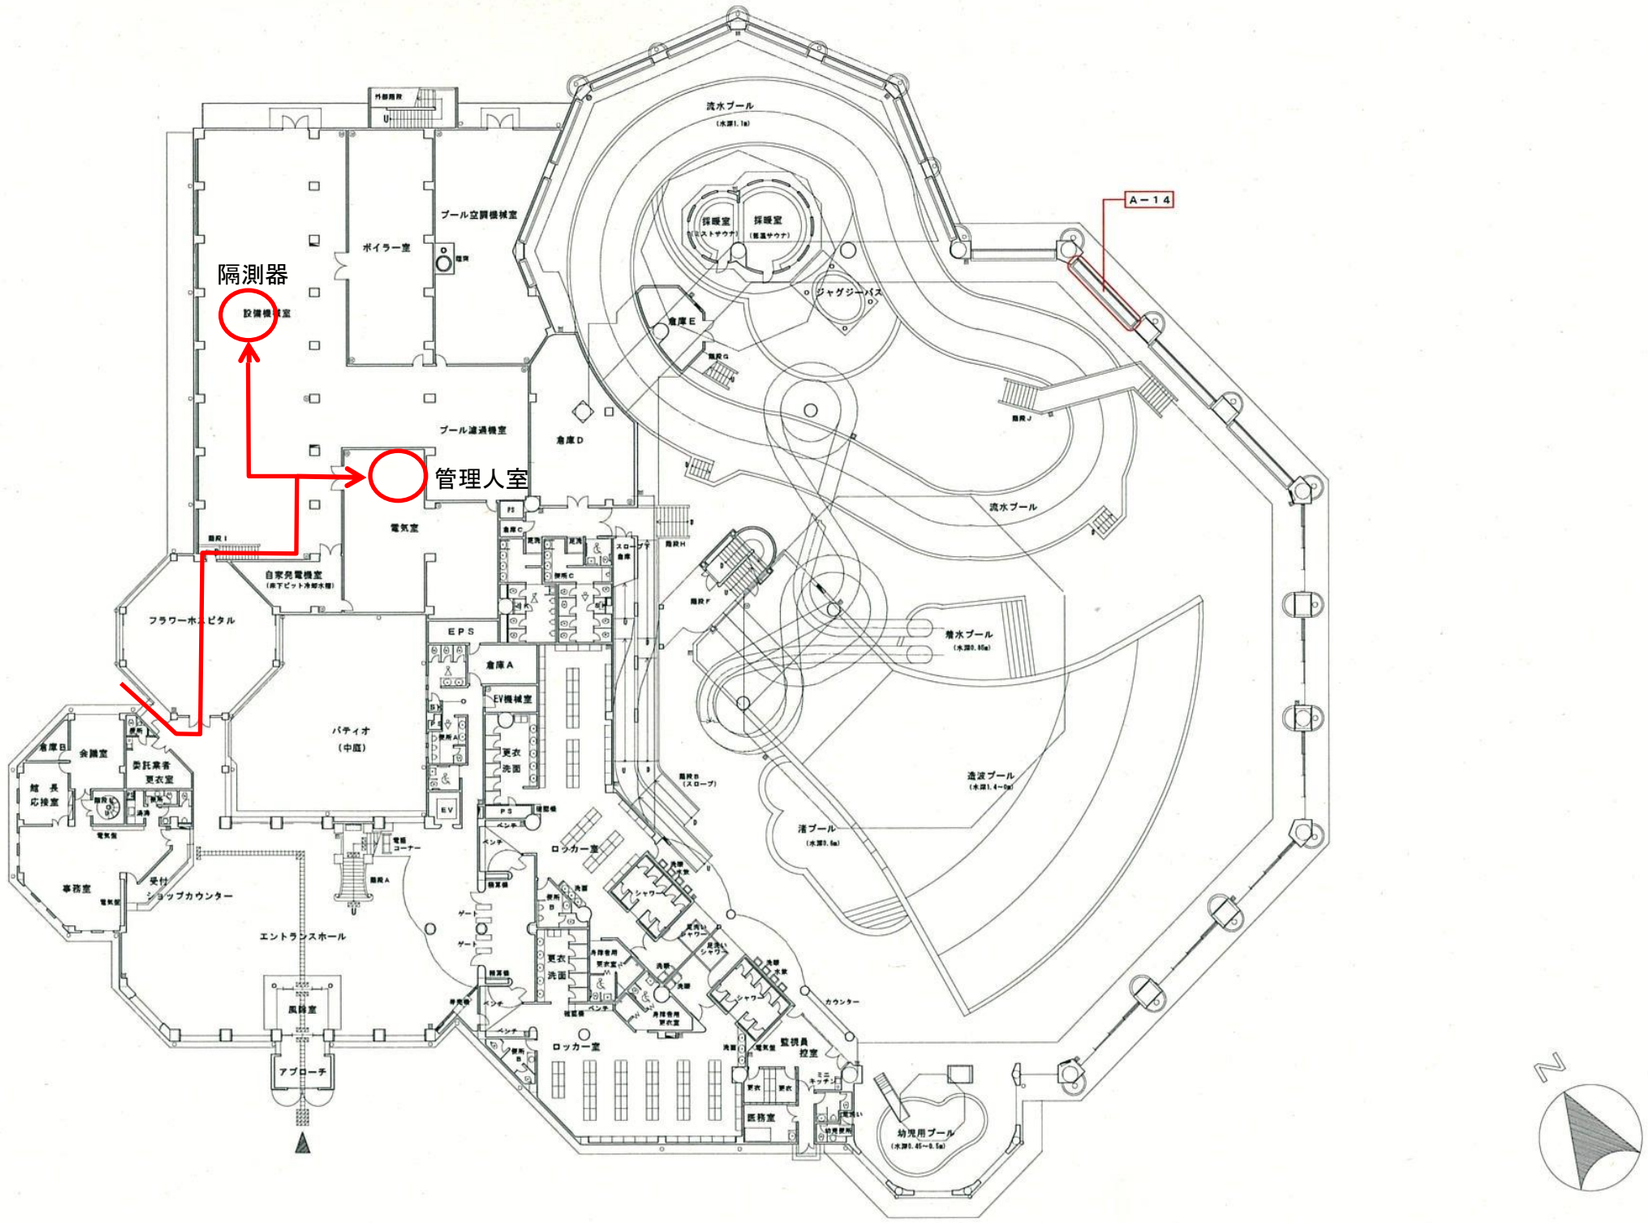

設計名称	深谷グリーンパーク「パティオ」金属屋根等調査業務			
図面名称	1階平面図			
縮尺	1/200	年月	設計番号	図面番号 A－1
SOWA	株式会社 相和技術研究所			

外部経路

柏合
フラワー園
深谷
グリーンパーク
集いの広場
アクアパラダイス
パティオ
多目的広場
樫合
樫合
グリーンパーク第5
駐車場
グリーンパーク第6
グリーンパーク
第1駐車場
駐車場
住宅地図は（株）ゼンリンの著作物であり、内部資料として利用が許可されているものです。