

確認申請書（昇降機）

（第一面）

建築基準法第6条第1項の規定による確認を申請します。この申請書及び添付図書に記載の事項は、事実と相違ありません。

平成 7 年 11 月 14 日

申請者氏名 深谷市長 福 嶋 健 助 印



※手数料欄			
※受付欄	※消防関係同意欄	※決裁欄	※確認番号欄
平成 年 月 日			平成 7 年 11 月 30 日
第 号			第 39 号
係員印			係員印



(第二面)

【1. 設置者】

【イ、氏名のフリガナ】　　フカヤシチョウ　　フクシマ　　ケンスケ
【ロ、氏名】　　　　　　　深谷市長　　　　　福嶋　　健助
【ハ、郵便番号】　　　　　　3 6 6
【ニ、住所】　　　　　　　　埼玉県深谷市仲町1 1－1
【ホ、電話番号】　　　　　　0 4 8 5－7 1－1 2 1 1

【2. 代理者】

【イ. 資格】 (1級) 建築士 (建設大臣) 登録第38393号
 【ロ. 氏名】 可児 盈
 【ハ. 建築士事務所名】 (1級) 建築士事務所(東京都) 知事登録第33754号
 東芝エレベータエンジニアリング㈱
 【ニ. 郵便番号】 105
 【ホ. 所在地】 東京都港区芝1丁目1番11号 (住友不動産 芝ビル14F)
 【ヘ. 電話番号】 (03) 3455-7065

【3. 設計者】

【イ. 資格】 (1級) 建築士 (建設大臣) 登録第38393号
 【ロ. 氏名】 可児 盛
 【ハ. 建築士事務所名】 (1級) 建築士事務所(東京都) 知事登録第33754号
 東芝エレベータエンジニアリング(株)
 【ニ. 郵便番号】 105
 【ホ. 所在地】 東京都港区芝1丁目1番11号 (住友不動産 芝ビル14F)
 【ヘ. 電話番号】 (03) 3455-7065

【4. 工事施工者】

【イ. 氏名】 株式会社東芝 取締役社長 佐藤 文夫
【ロ. 営業所名】 建設業の許可（建設大臣許可）第特 3-2518号
【ハ. 郵便番号】 210
【ニ. 所在地】 神奈川県川崎市幸区堀川町72番地
【ホ. 電話番号】 (03) 3457-4632, 4633 (東京事務所)

【5. 設置する建築物又は工作物】

【イ.所在地】 埼玉県深谷市大字柏合字西原 1 2 2 8-1 外 4 4 筆
【ロ.名称のフリガナ】
【ハ.名称】 (仮称) 深谷グリーンパーク
【ニ.用途】 室内プール

【6. 昇降機の概要】

【イ. 種別】	エレベーター (油圧式)
【ロ. 用途】	乗用兼車いす用
【ハ. 積載荷重】	750kg
【ニ. 最大定員】	11名
【ホ. 定格速度】	45m/min

【7. 工事着手予定年月日】 平成 7 年 12 月 18 日

【8. 工事完了予定年月日】 平成 8 年 2 月 20 日

【9. 備考】
建築物の確認年月日及び番号 平成 7 年 6 月 3 0 日 第 H 0 7 認建熊土
0 0 0 5 2 7 号

委 任 状

1級建築士（建設大臣）登録38393号
1級建築士事務所（東京都）登録33754号
東京都港区芝1丁目11番11号(03)3455-7065
東芝エレベータエンジニアリング（株）可児 盈

都合により

を代理人と定め下記の建築物に設置する昇降機について建築基準法の規定による確認申請並びにこれに付随する手続きを委任する。

埼玉県深谷市大字柏合字西原

1228-1 外44筆

1. 設置地の地名地番 _____

2. 建築物の名称 _____ (仮称) 深谷グリーンパーク

3. エレベーター _____ 1 基

エスカレーター _____ 基

電動ダムウェーター _____ 基

平成 7 年 11 月 14 日



住 所

氏 名


深谷市仲町11番1号
深谷市長 福嶋健助



印

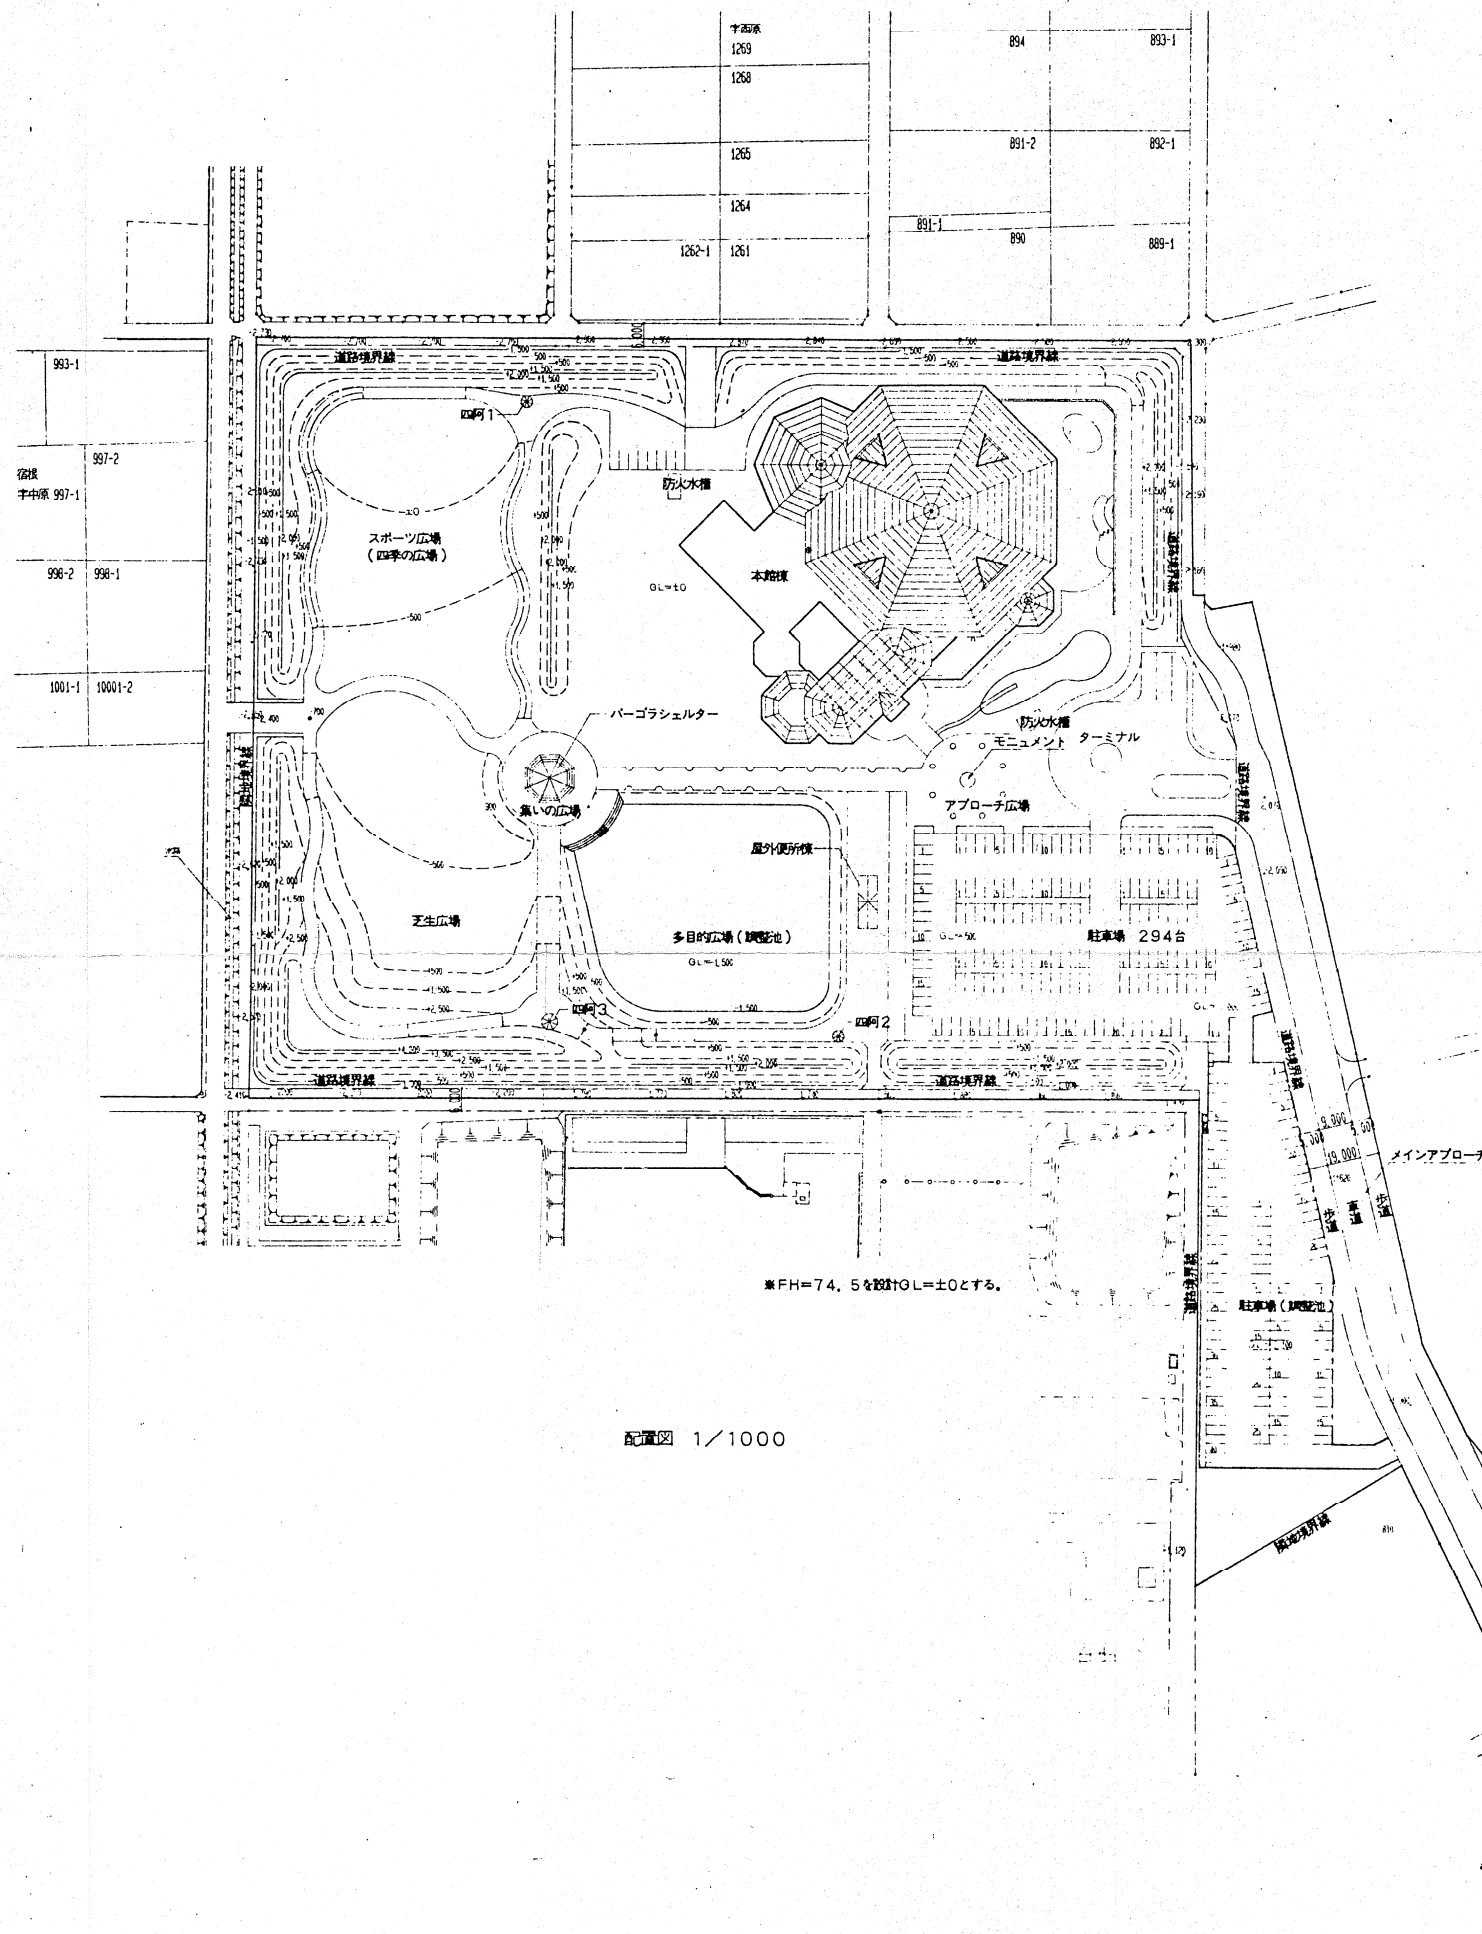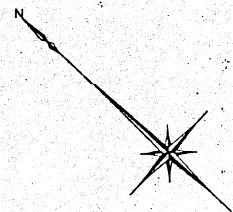

配置図 1/1000

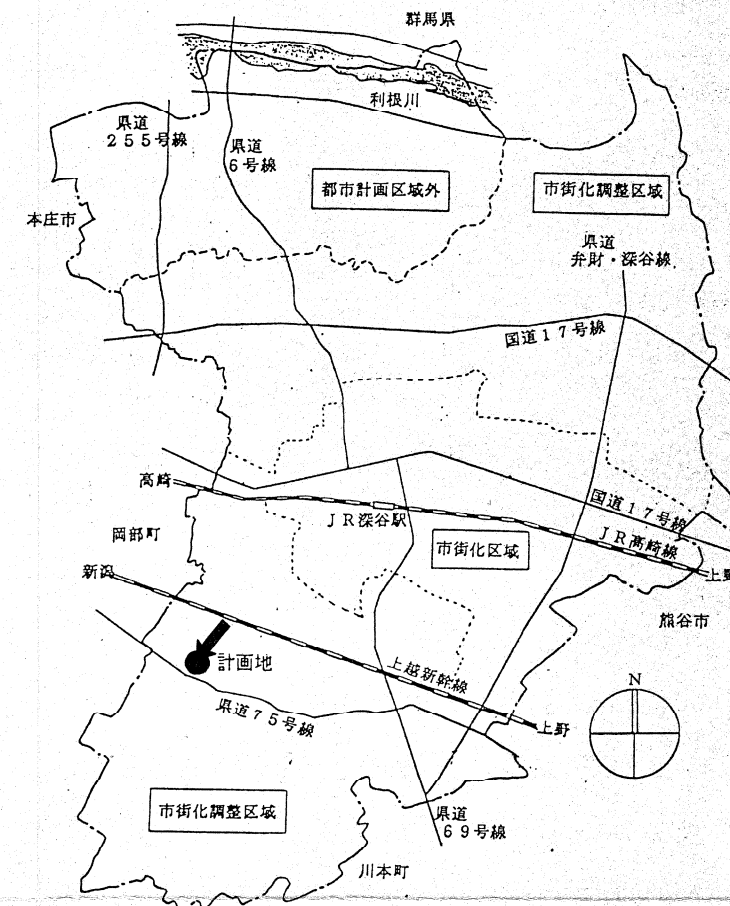

開発敷地を示す

建築基準法上敷地を示す

開発面積	62043.21 m ²
建築基準法上敷地面積	53817.12 m ²

1級建築士 可児
建設大臣登録第38398号

設計名称 (仮称) 深谷グリーンパーク建築工事

図面名称 配置図

縮尺 1/1000


年月 H07.05

設計番号

図面番号 A-5

SOWA 株式会社 相和技術研究所



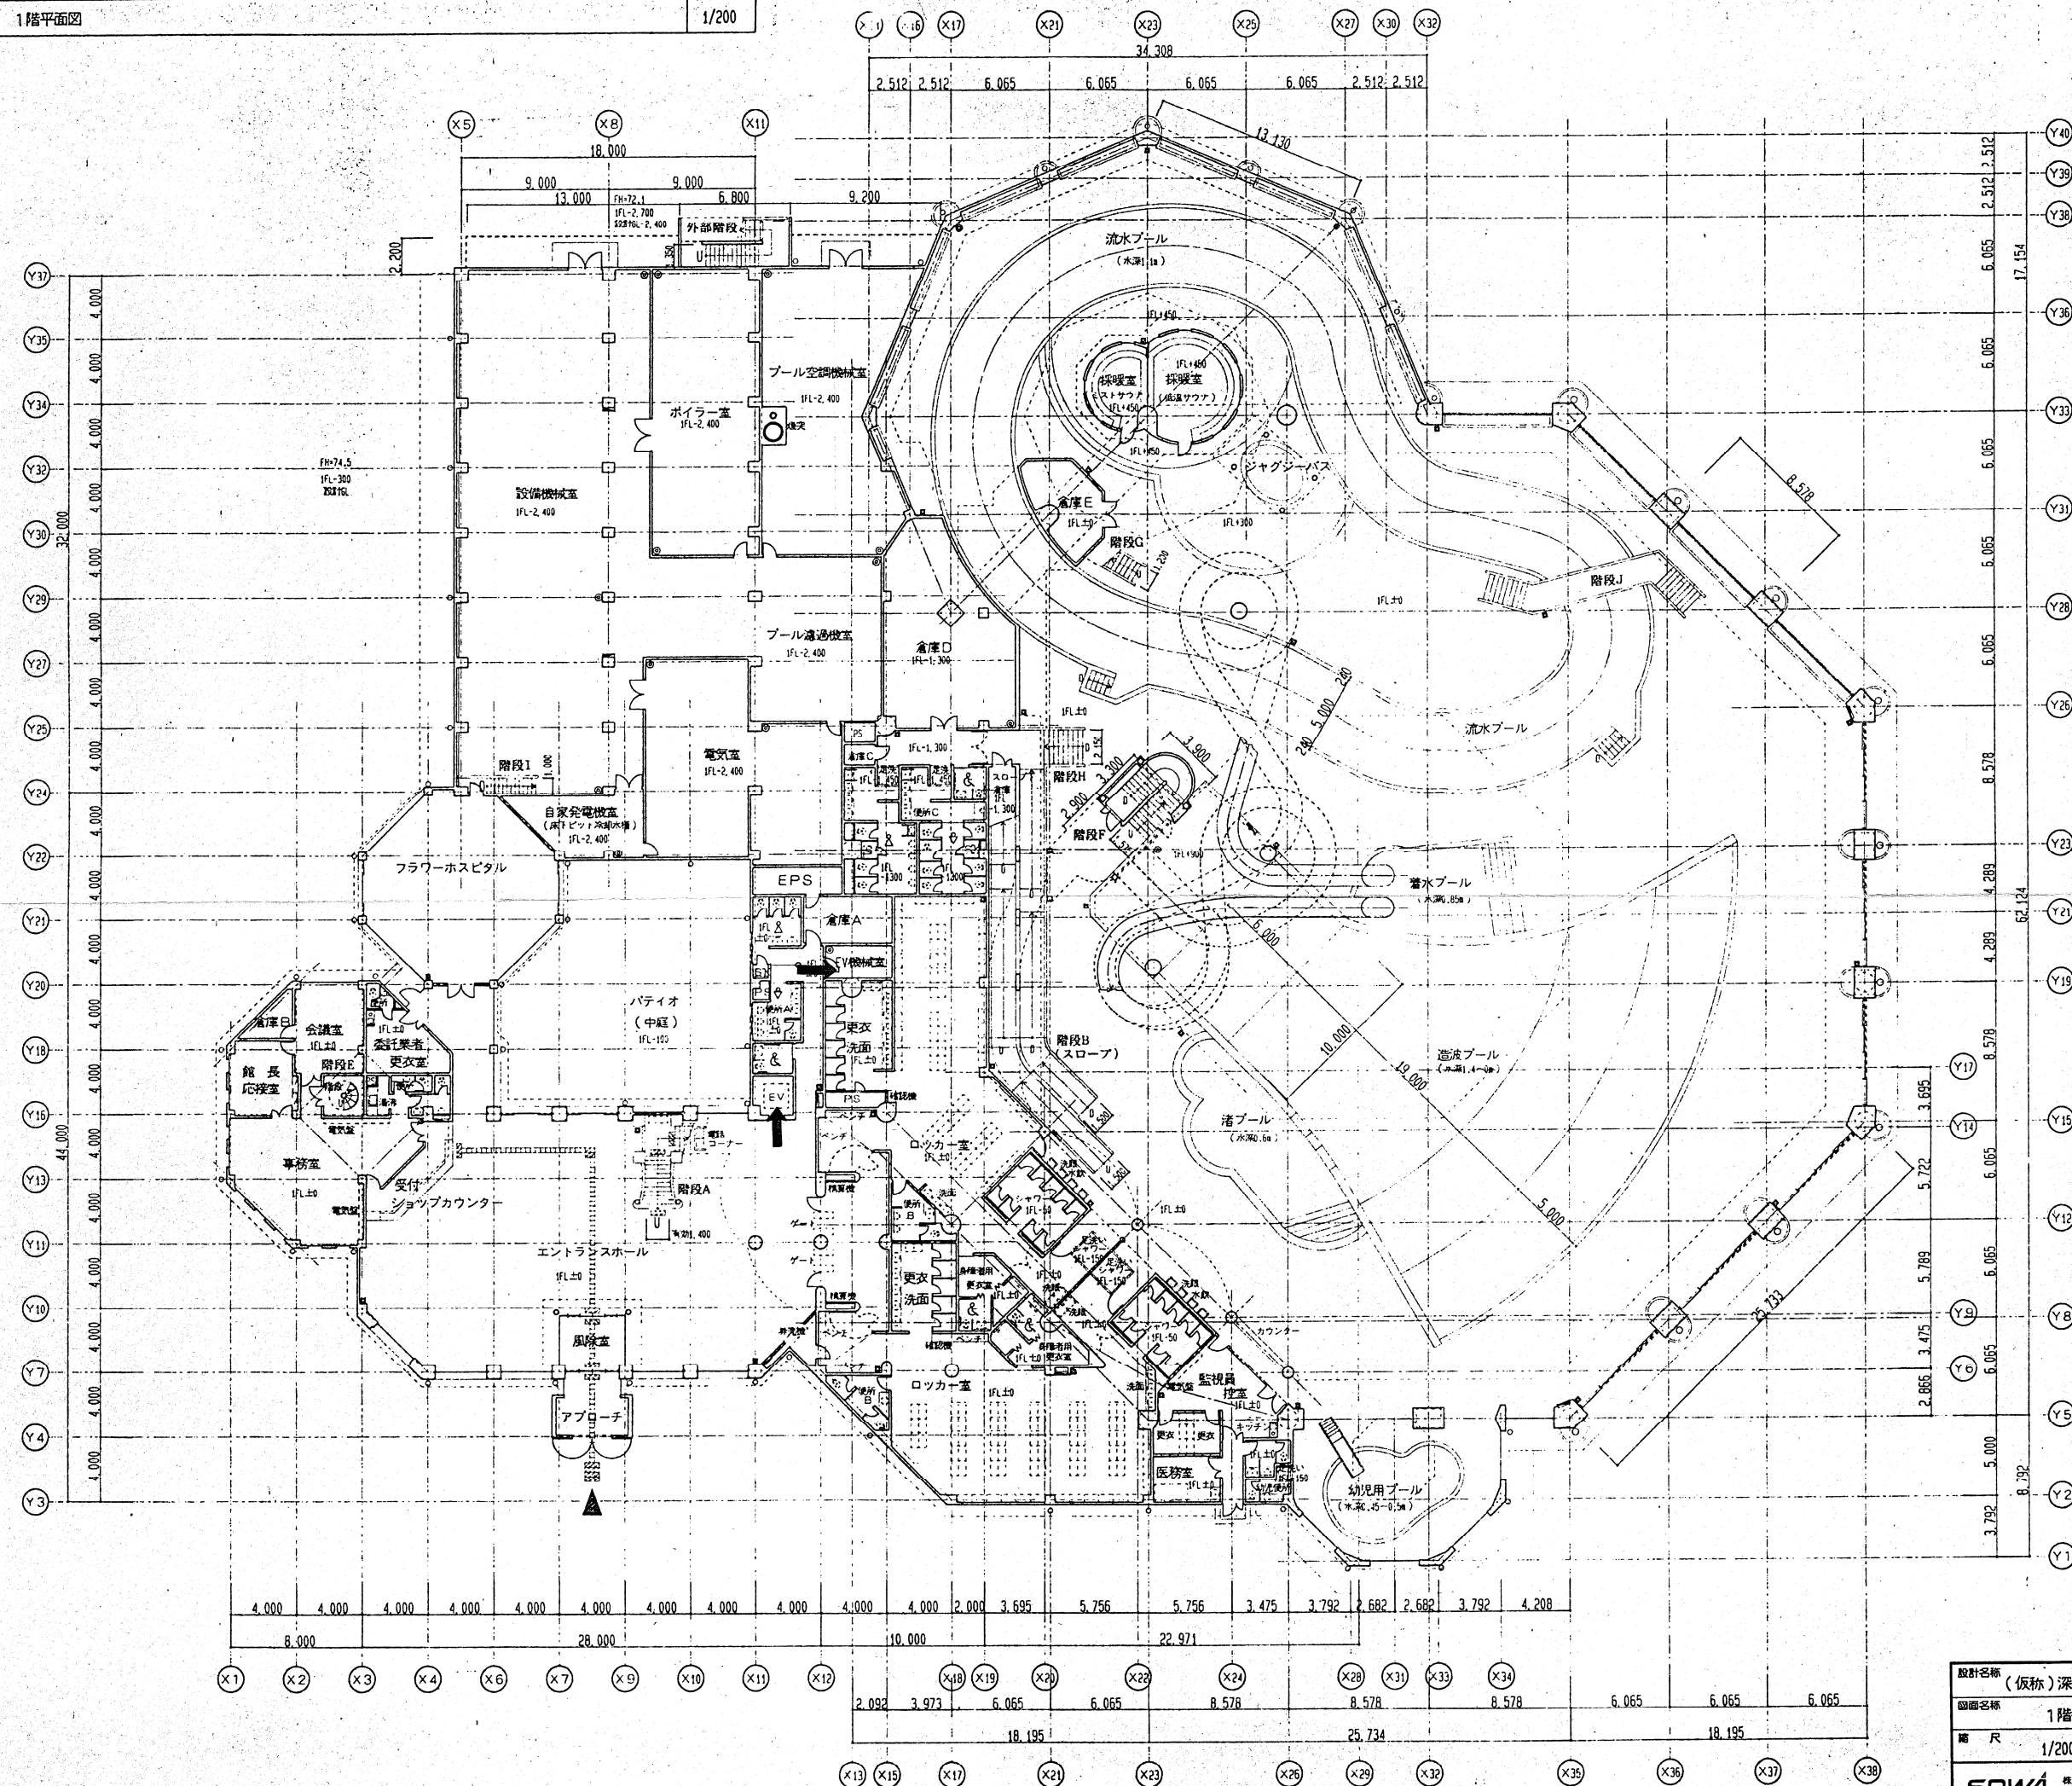

記号	建築凡例・特記事項
□	コンクリート壁
□	軽量鉄骨間仕切り壁
□	コンクリートブロック壁
■	屋内消火栓
○	消火器
△	出入口
▽	通気管
◇	タラップ
●	上部マンホール蓋

1級建築士 可 見 野
〒100-0001 東京都千代田区千代田3-3-3

設計名称 (仮称) 深谷グリーンパーク建築工事

図面名称 1階平面図


縮尺 1/200

年月 H07.05

設計番号

図面番号 A-10

SOWA 株式会社 相和技術研究所

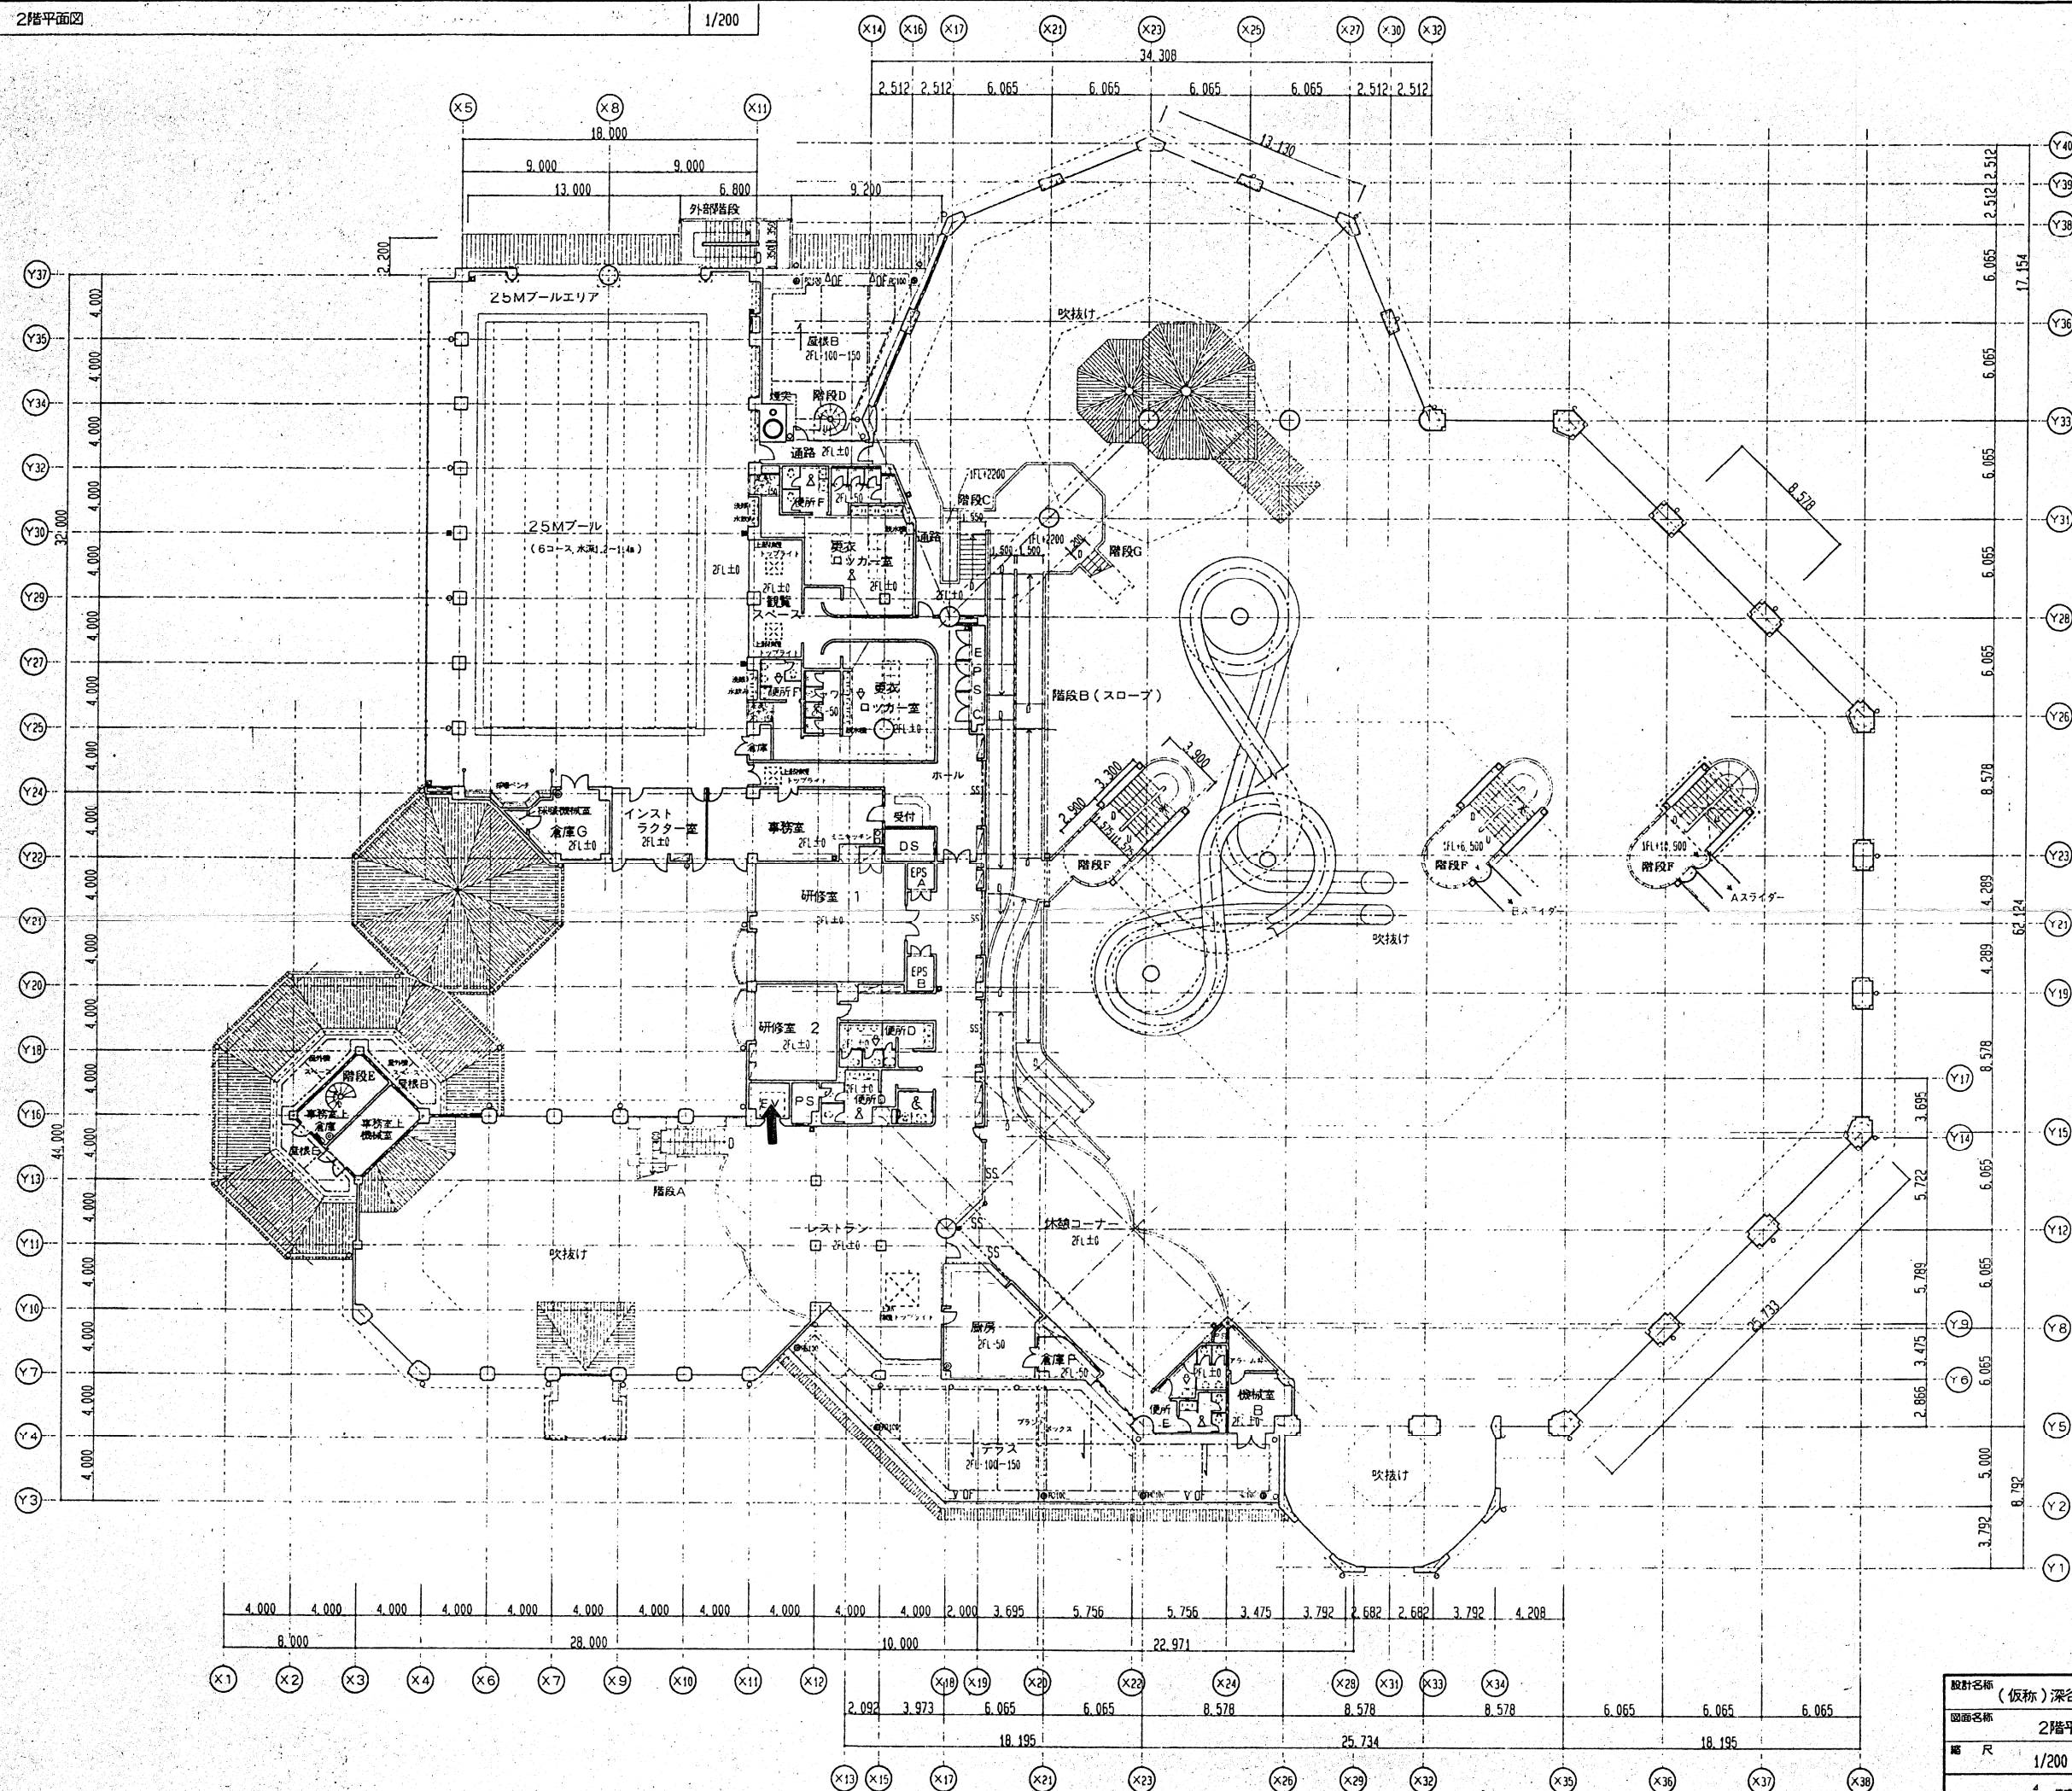

記号	建築凡例・特記事項
○	コンクリート壁
□	軽量鉄骨仕切り壁
■	コンクリートブロック壁
■	屋内消火栓
○	消火器ボックス・消火器共
○	消火器
○	人出入口
○	通気管
○	タラップ
○	上部マンホール蓋
○	バルコニーオーバーフロー

設計名称 (仮称) 深谷グリーンパーク建築工事

図面名称 2階平面図

縮尺 1/200


年月 H07.05

設計番号

図面番号 A-11

SOWA 株式会社 相和技術研究所

1級建築士 可 野
建設大臣登録第38393号

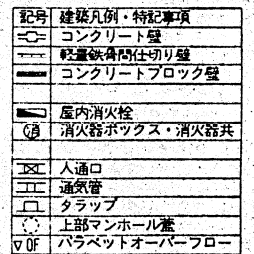

A. 建築関係

- 機械室出入口は巾900mm高さ2000mm以上とし扉は錠付として下さい。
- 機械室は防音を考慮して、扉はしゃ音構造とし壁及び天井に吸音材をご施工下さい。
- 昇降路直上部及び機械室天井に吊り下げ用トローリー・ビーム又はフックの設備工事
最大吊り下げ荷重.....1500 kg
- 機械室内機器据付後のシンダーコンクリート打ち及び仕上工事
- 機械室及び各階出入口関係（三方枠、敷居、インジケータ等）取付用穴あけ工事
- 機械室出入口部に防油堤をご施工下さい。
- 機械室と昇降路が離れている場合は油圧配管、電気配管の径路及び点検口をご施工下さい。

下記事項は本工事に含まませんのでご施工願います。


- 昇降路壁はレールブラケット取付に十分な強度を有する構造にてご施工下さい。
- 出入口まわりの壁及び床の仕上は三方枠、敷居、インジケータ等の取付後ご施工下さい。
- ビット床はかご側.....4900 kgの衝撃荷重に、ジャッキ側.....4800 kgの荷重に耐えるようご設計下さい。
- ビット防水工事
- 直接式の場合はビット中央部にジャッキ保護鋼管を埋設下さい。

B. 電気関係


- 機械室受電盤までの動力電源、照明電源及び接地線の引込工事
本エレベーター.....1台に対する動力電源の必要受電量は.....23 kVAです。(最大電流 431 A) (定格電流.....A)
尚受電盤端における電圧変動は±1.0 %以下として下さい。照明及び点検用電源容量は 100 V 1 kVAです。
- 機械室又は昇降路外のインターホンの配管、配線工事
配線はφ0.9の単線又はφ2.0の多芯線を使用して下さい。
- 機械室及びビット内点検用コンセント及びスイッチの設備工事

C. 設備関係

- 機械室内の換気装置の設備工事
換気設備は消音式とし、機械室内機器による発生熱量は毎時 3350 kcalに付、室温40℃以上にならぬようご配慮下さい。
- 法令上必要な消防設備を設置下さい。

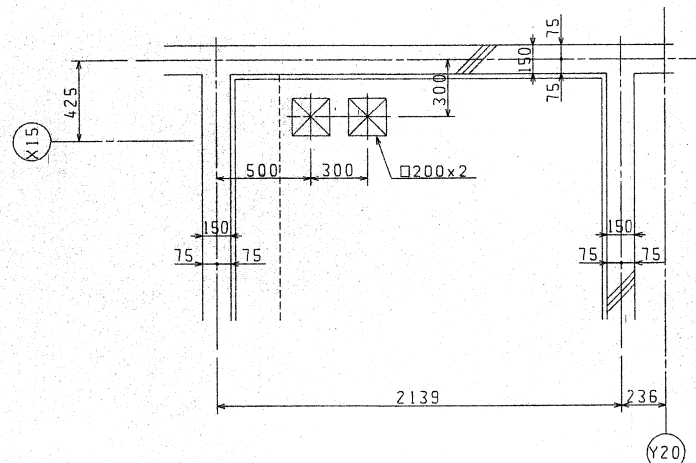


機械室床穴明

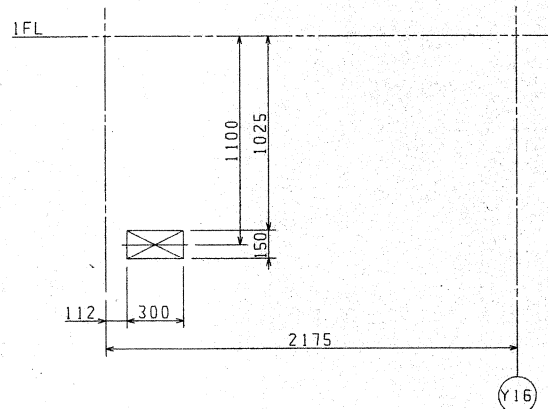


昇降路ビット部 (Y-Y矢視)

電気・油圧配管用穴明図 (1/20) (建築工事)

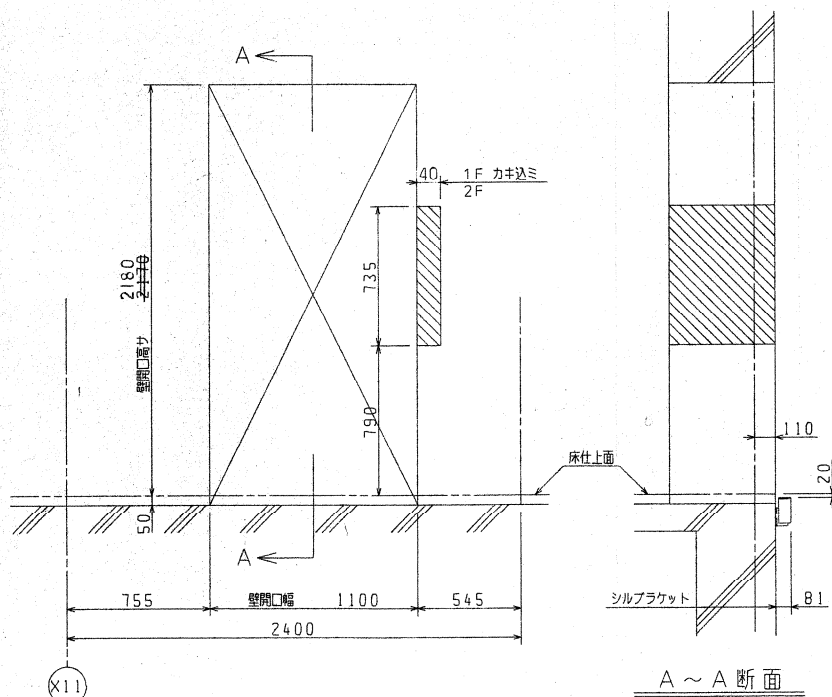


A ~ A 断面

出入口壁穴明図 (1/20) (建築工事)

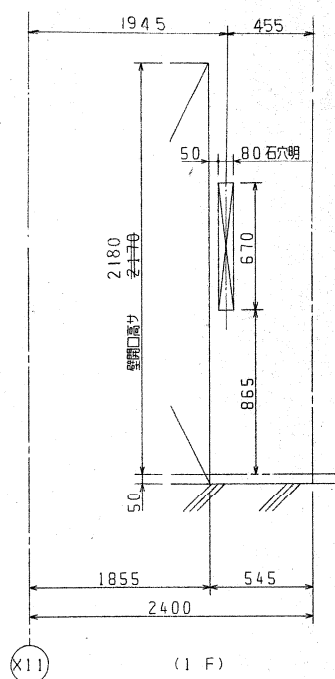


(1 F)

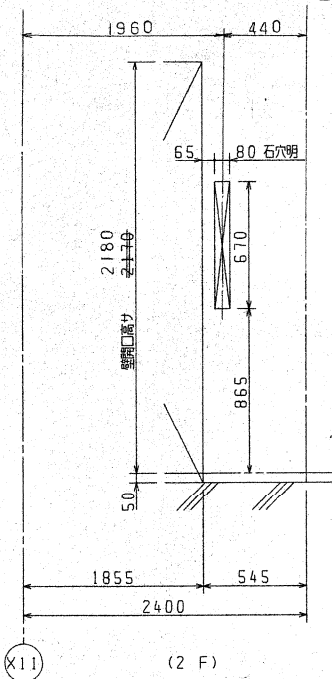

(2 F)

東横インジケータ押ボタン用石穴明 (建築工事)

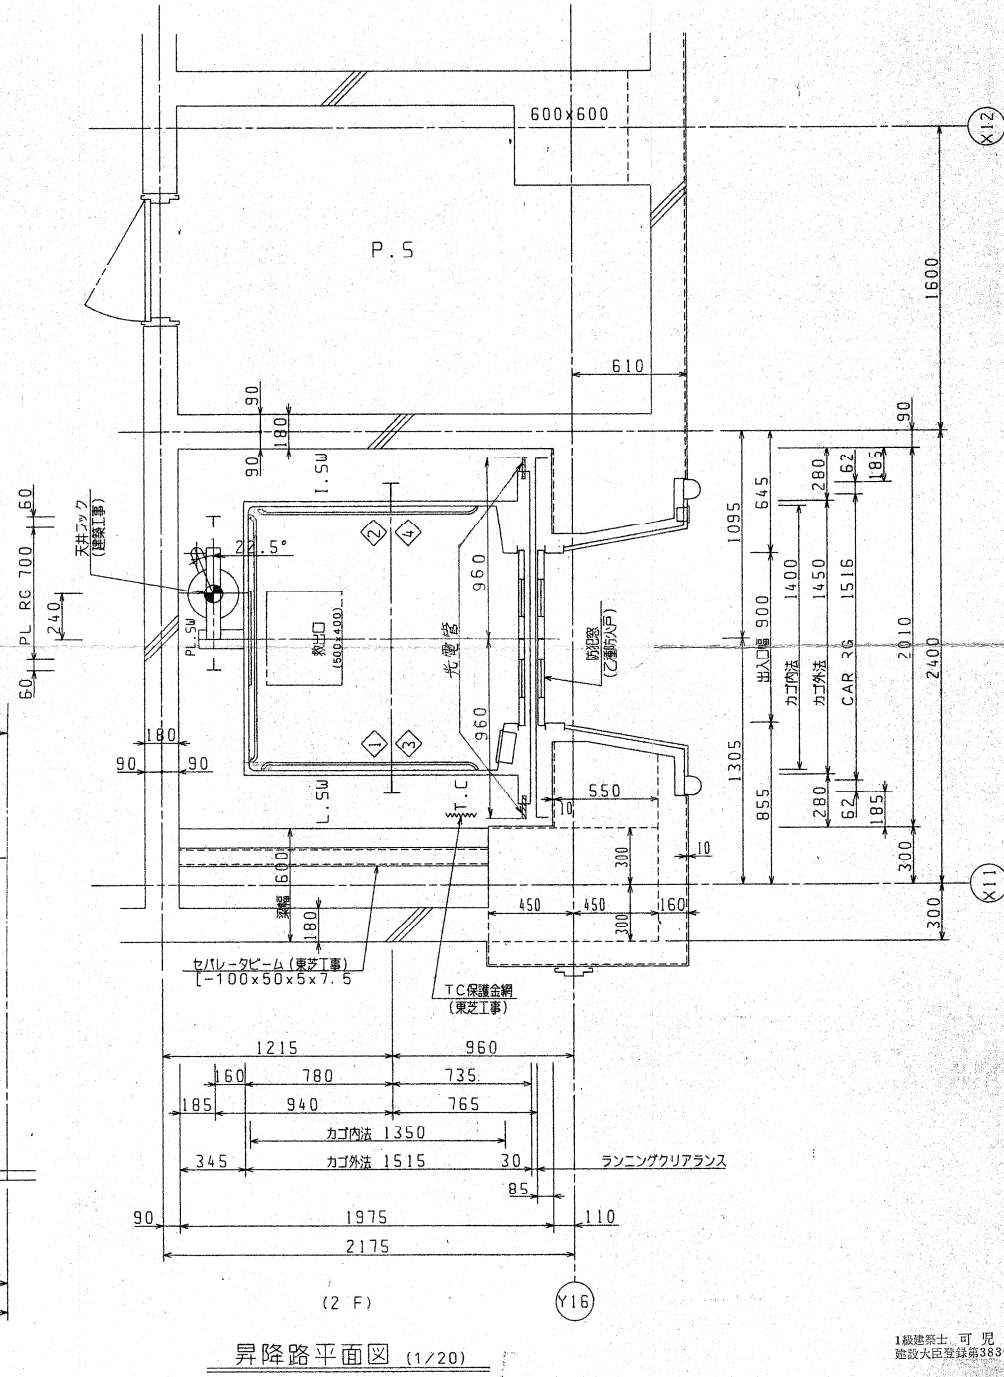

昇降路平面図 (1/20)

機器仕様

エレベーター No	PU-B500K
パワーユニット形式	CV-N140
ジャッキ形式	140本
ブランチャー外形	12φx4 (1.2)
メインロープ	RCA-16C
カーセーフティ形	スプリング
カーバナー形	103 (1)
ストローク	13 kg/m
カーレール	5 kg/m
ブランチャーレール	1045 kg
カゴ重量	36 kg
メインロープ重量	19 kg
テールコード重量	1300 kg

備考
カゴ重量内訳 (客室設備部)
・DX-2 (800kg)
・車イス専用仕様 (+50kg)
・キャブプレート (スチール製 t3, H300) (+15kg)
・ダブルロープに変更 (+45kg)
・壁石式保護ネット、床マット (+19kg)
・スチールカー (部内取扱い)
・案内板 (アクリル板1枚、文字片)

地震時制動装置 (S波)
油圧停止時自動着床装置
油圧配管弁開閉
油圧防自燃対策第2
構造補強対策 (オートアライメント装置、床等)
防犯窓 (横付)
出入口幅 900

概略仕様

用途形式	兼用 (HP11-C045) 車イス兼用
台数	1台
積載量	750 kg (定員 11名)
速度	45 m/min
制御方式	油圧油圧制御方式
運転方式	(方向性) 乗合自動方式
停止箇所・出入口方向	(1-2F) 2ヶ所 1方向
昇降行程	4000 mm
カゴ内法	開口 1400 x 奥行 1350 mm
出入口	有効幅 900 x 高さ 2100 mm
戸の形式	2枚戸 中央開き (電動式)
電動機容量	AC-18.5 kW
電源	動力 3相 3線 200 V 50 Hz 照明 100 V 50 Hz

昇降路内法はカゴ寸法に対して最小寸法にて設計されていますので昇降路の施工誤差は鉛直において30mm以内にてご施工願います。

御承認・APPROVALS

署名 SIGNED _____ 殿
日付 DATE _____

建物名 BUILDING
(仮称) 深谷グリーンパーク建築工事

据付場所 LOCATION
埼玉県深谷市大字柏台字西原1228-1

名称 TITLE
(1/3)

エレベータ据付図

2F昇降路平面図、穴明図


図面番号 DRAWING NO.
T-R14755

法文番号 0 / # 5562587

戸田・古郡特別共同企業体
昇降路/戸ノ構造ハ建設省告示
1111号ニ適合シテマス

承認 APPROVED BY
橋山 福山
95-8-21
設計 DESIGNED BY
クラ
95-8-17
検図 CHECKED BY
橋山 福山
95-8-21
検図 DRAWN BY
クラ
95-8-17
TOSHIBA 株式会社 東芝
TOSHIBA CORPORATION
登録 REGISTERED

B	A	記号 MARK	プリント記録	配布先	承認 APPROVED BY	検図 CHECKED BY	名称 TITLE
95-9-8	95-9-5	年月日 DATE	1/20	1/20	橋山 福山	橋山 福山	(1/3)
橋山 福山	橋山 福山	承認 APPROVED BY	1/20	1/20	橋山 福山	橋山 福山	エレベータ据付図
山本 (元)	山本 (元)	変更者 REVISED BY	1/20	1/20	橋山 福山	橋山 福山	2F昇降路平面図、穴明図
(元) (元)	(元) (元)	記号 CONTENTS	1/20	1/20	橋山 福山	橋山 福山	図面番号 DRAWING NO.
			1/20	1/20	橋山 福山	橋山 福山	T-R14755
			1/20	1/20	橋山 福山	橋山 福山	法文番号 0 / #
			1/20	1/20	橋山 福山	橋山 福山	5562587
			1/20	1/20	橋山 福山	橋山 福山	1/10

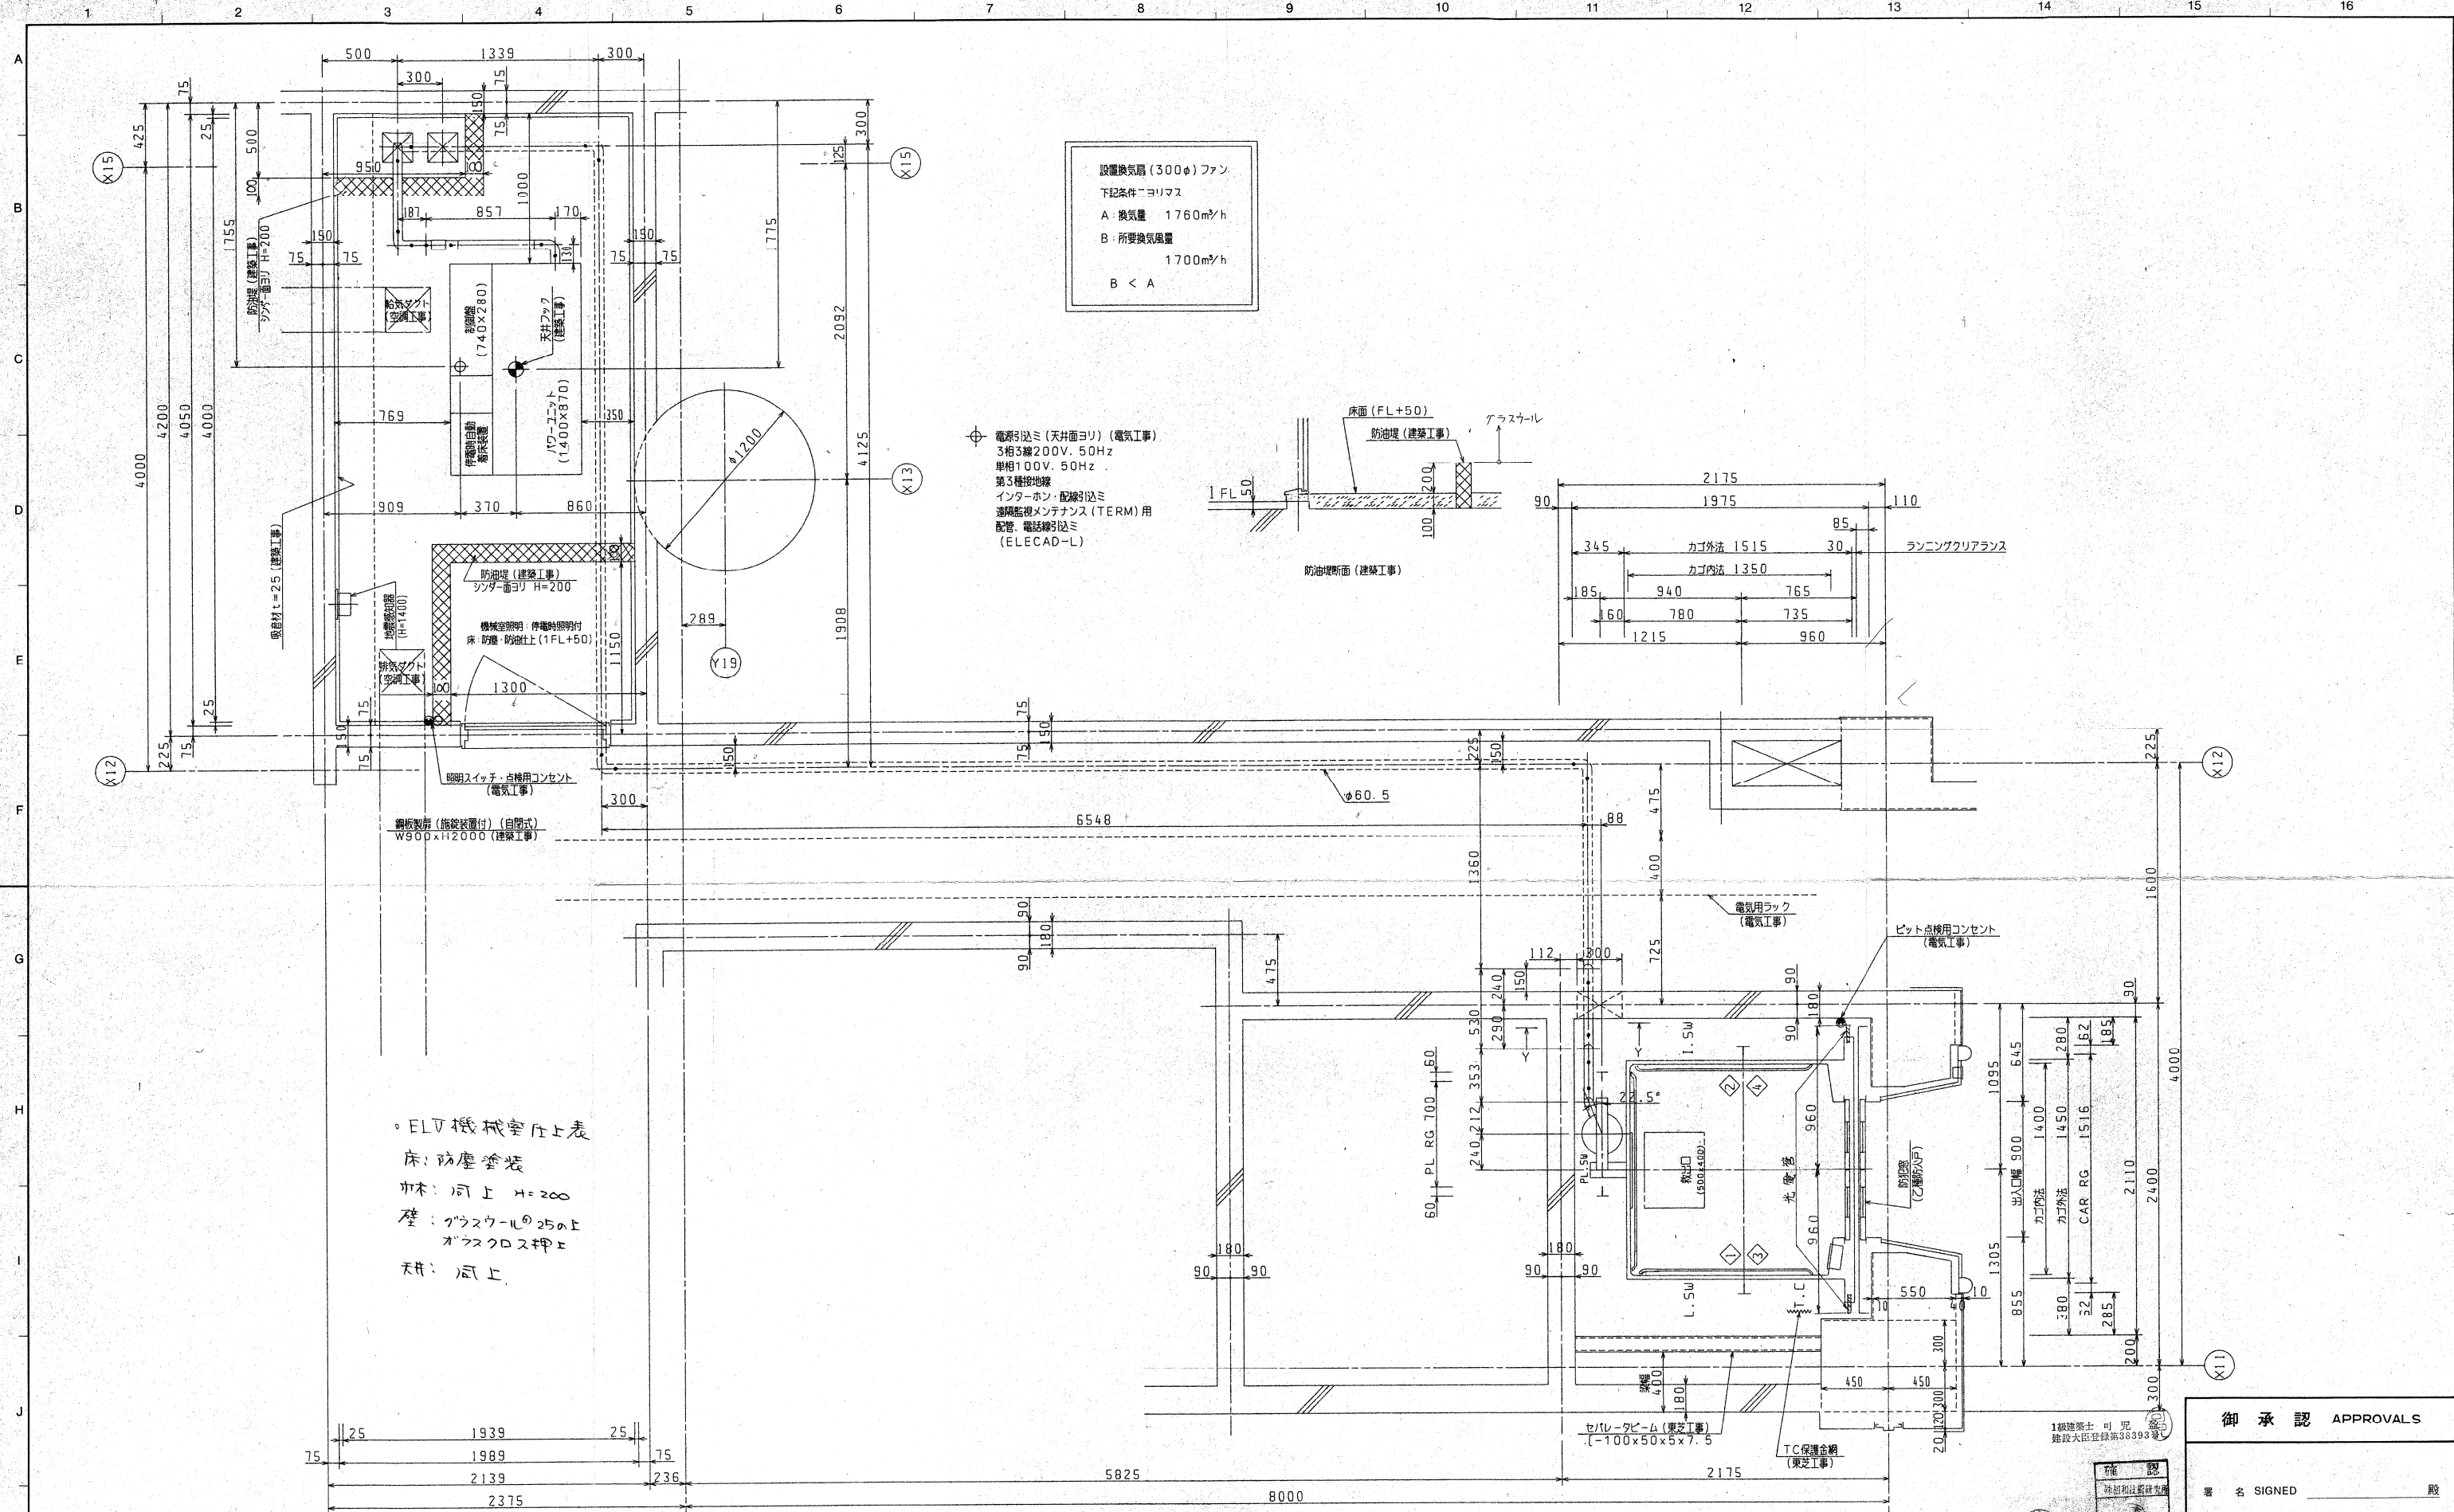

・ELEV機械室仕上表
床: 防塵塗装
カホ: 同上 H=200
壁: ガラスウールの25mm上
ガラスクロス押エ
天井: 同上

(1 F)
昇降路・機械室平面図 (1/20)
※非常照明設備の配線下サイ

御承認 APPROVALS		署名 SIGNED		日付 DATE	
		殿			
建物名 BUILDING		(仮称) 深谷グリーンパーク建築工事		名称 TITLE	
				(2/3)	
承認 APPROVED BY		検図 CHECKED BY		図面番号 DRAWING NO.	
福山		福山		T- R14756	
設計 DESIGNED BY		製図 DRAWN BY		1F昇降路平面図、機械室平面図	
クラ		クラ		REV. MARK	
95-8-17		95-8-17		(B)	
TOSHIBA 株式会社 東芝		TOSHIBA CORPORATION		保管 REGISTERED	
				法文番号 0 / # 5562587	

[illegible]

昇降路，機械室断面図 (1/40)

御 承 認 APPROVALS	
署 名 SIGNED	殿
日 付 DATE	
建 物 名 BUILDING (仮称) 深谷グリーンパーク建築工事	
名称 TITLE	(3/3)
エレベータ据付図	
昇降設備の面図	
図面番号 DRAWING NO.	REV. MARK
T- R14757	変更記号 (B)
注文番号 0 / #	5562587

[illegible]

