



1. 再整備計画案

(1) ①－1案 プール維持（現状維持）

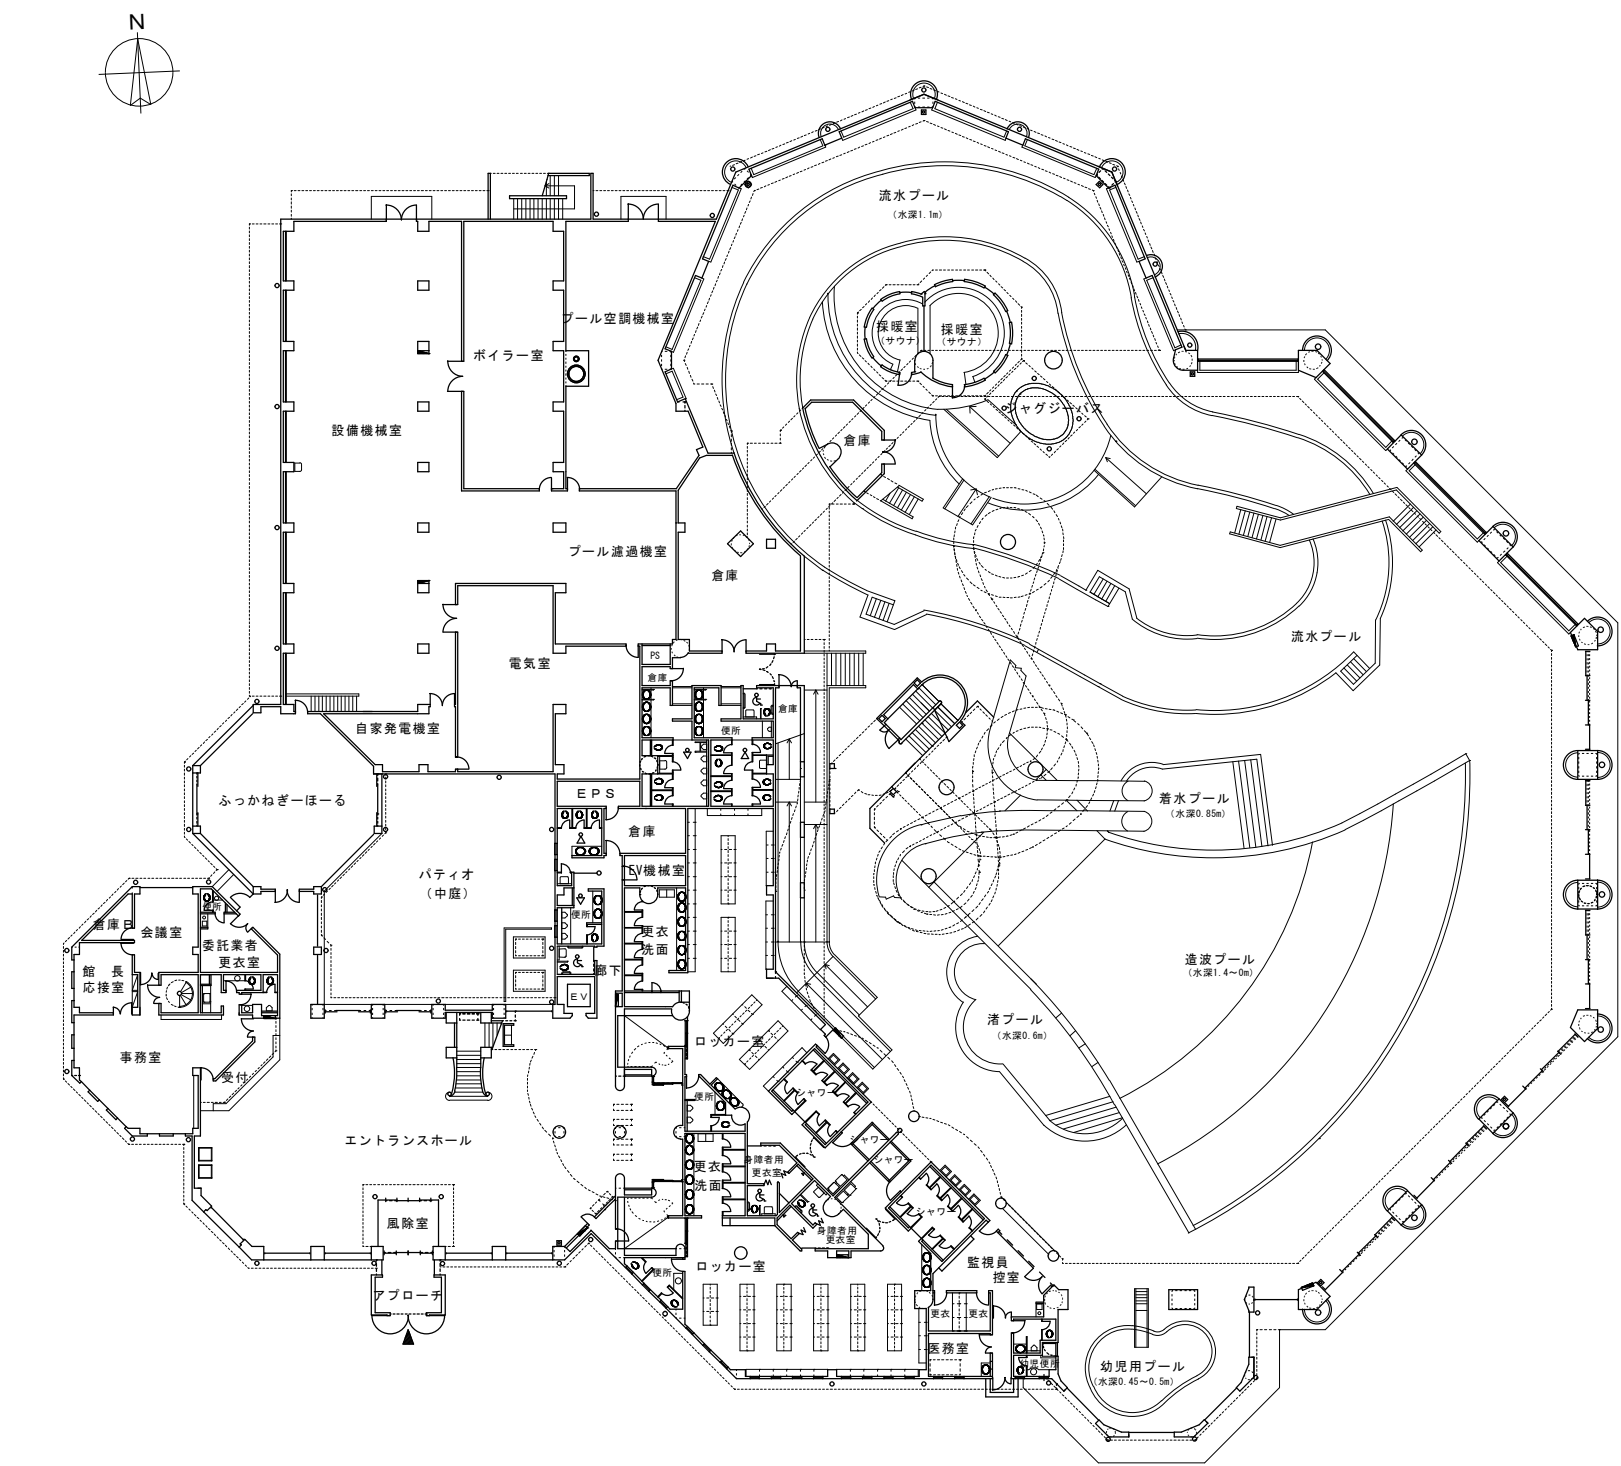

1 階平面図

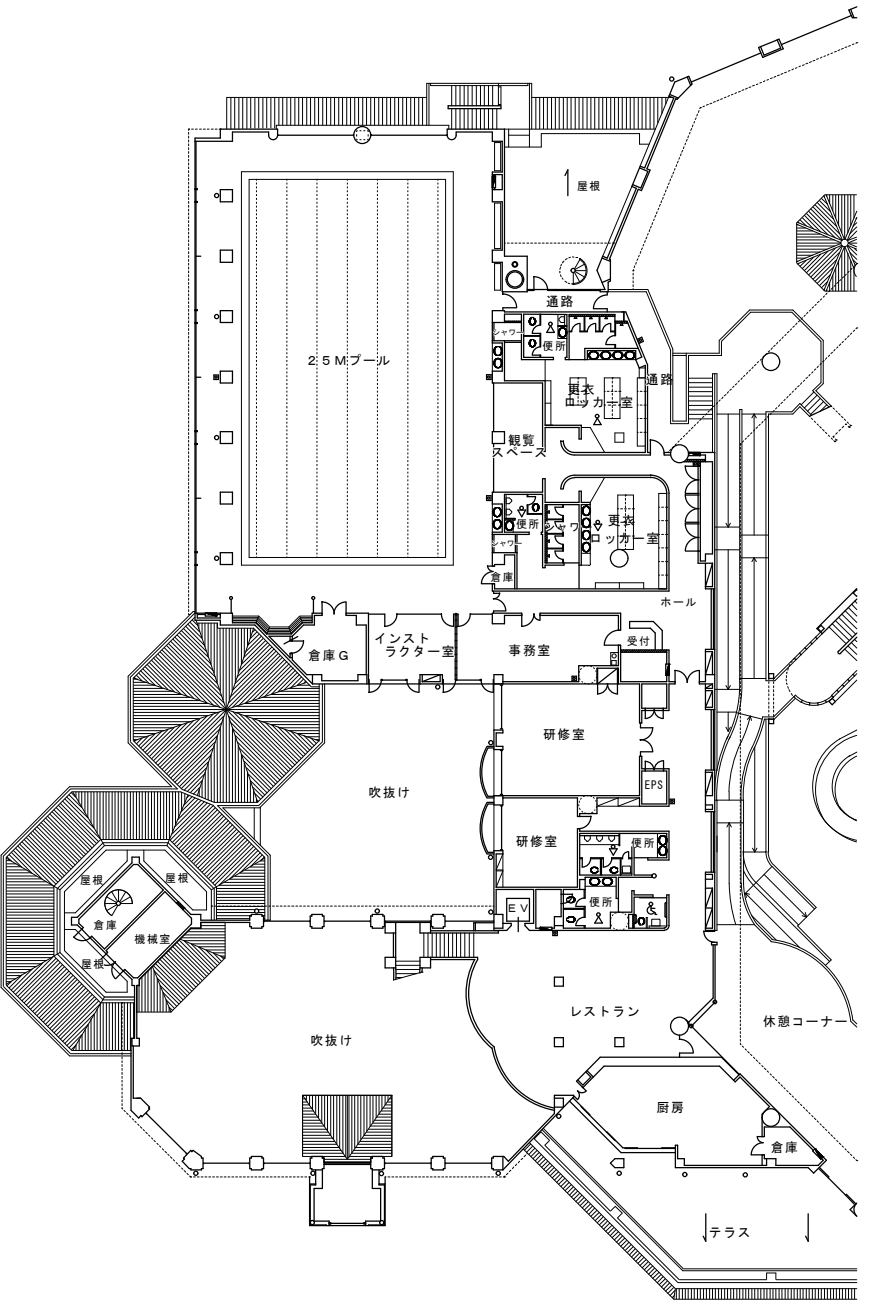

2 階平面図