



I. 建築計画

1. 再整備計画案

(2) ②-2案 25mプール廃止、レジャープール見直し→親水機能・多目的プール整備

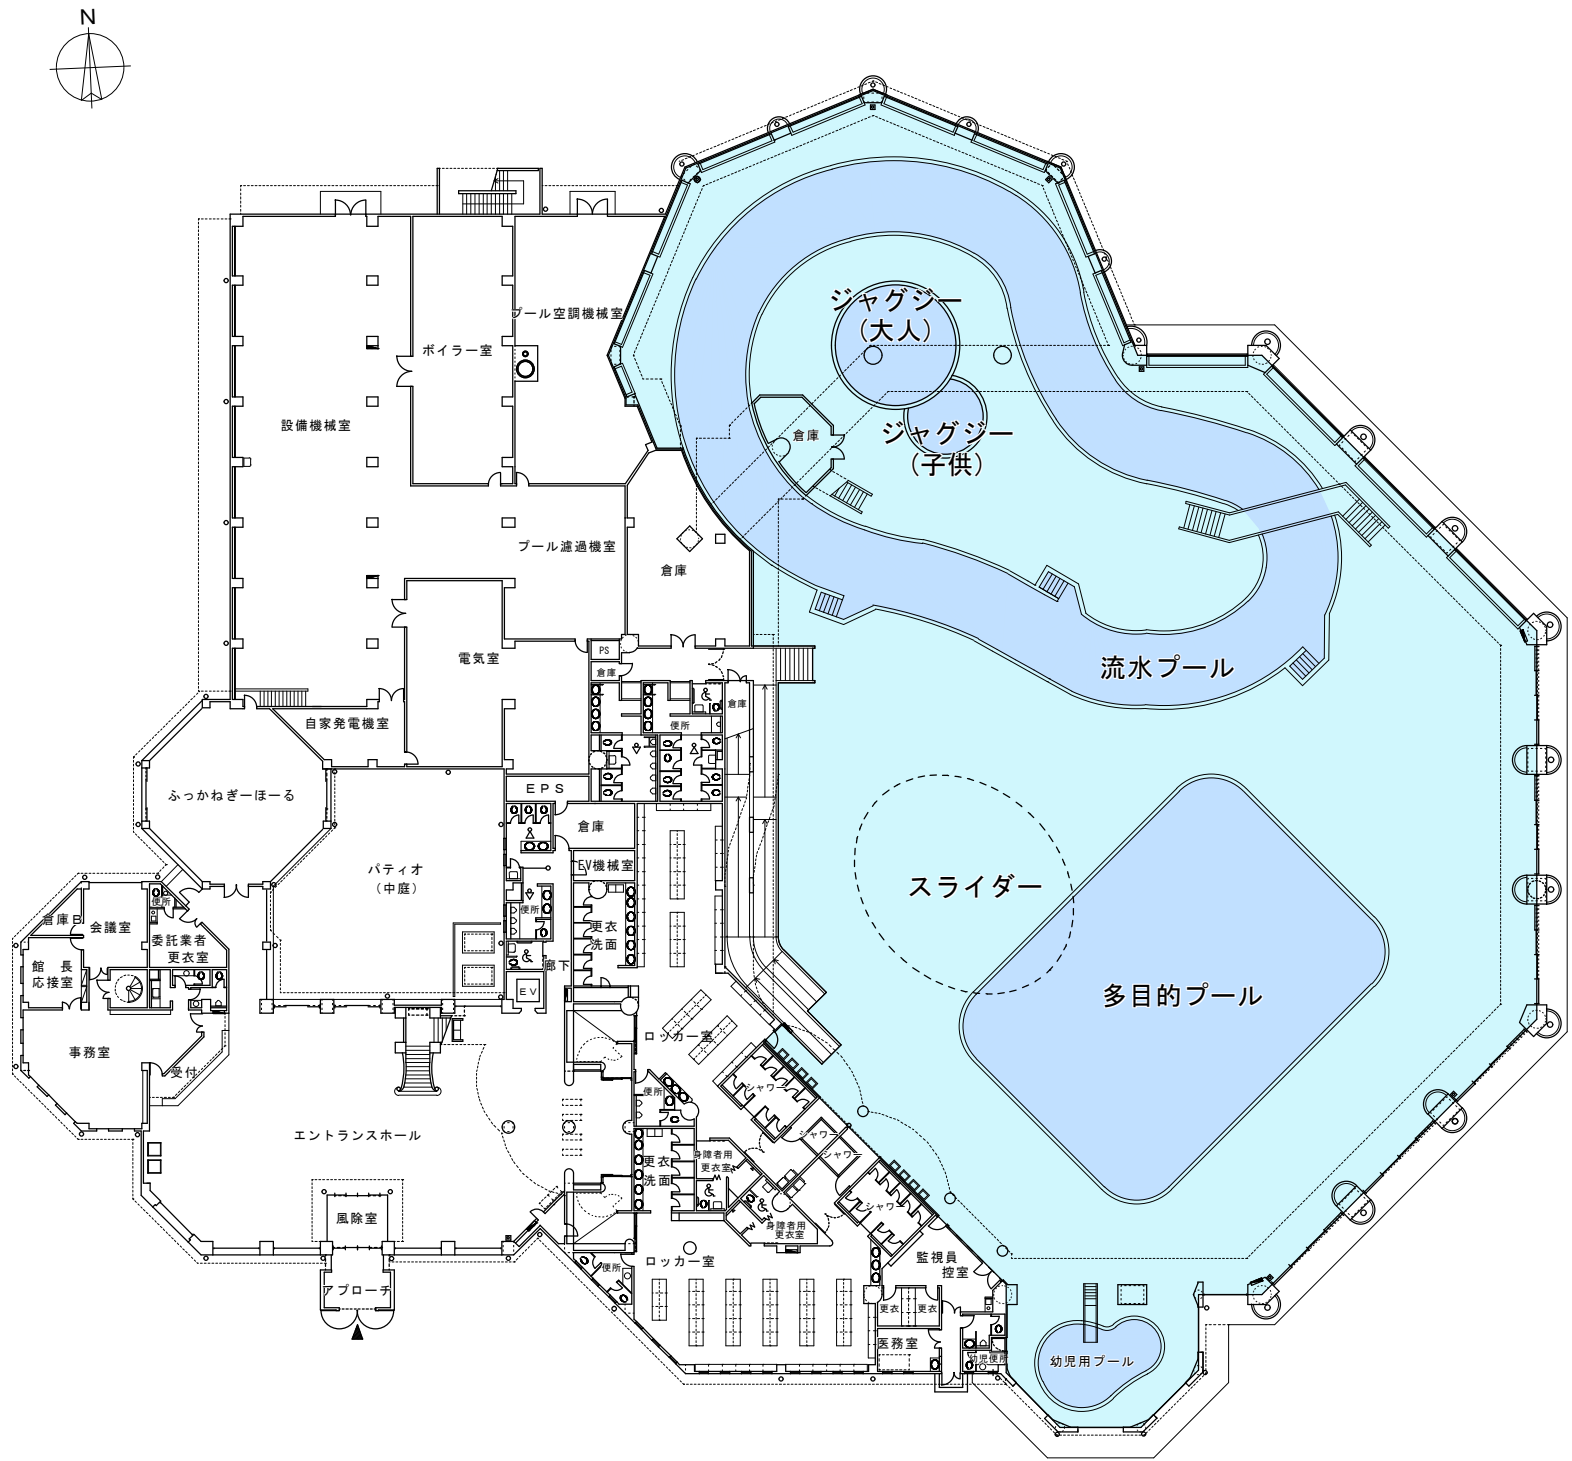

1 階平面図

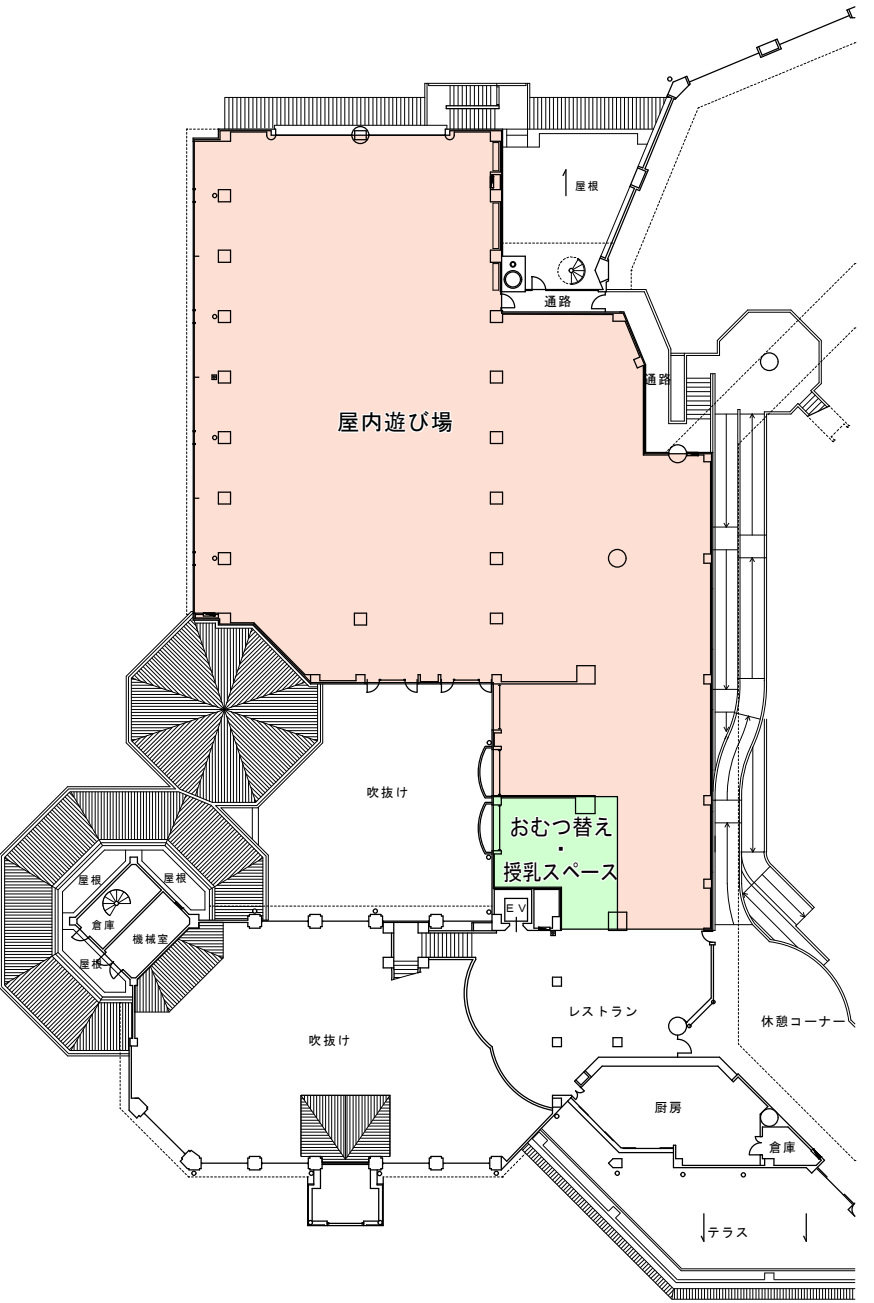

2 階平面図