



I. 建築計画

1. 再整備計画案

(3) ④－2案 プール全廃→子どもの遊び場

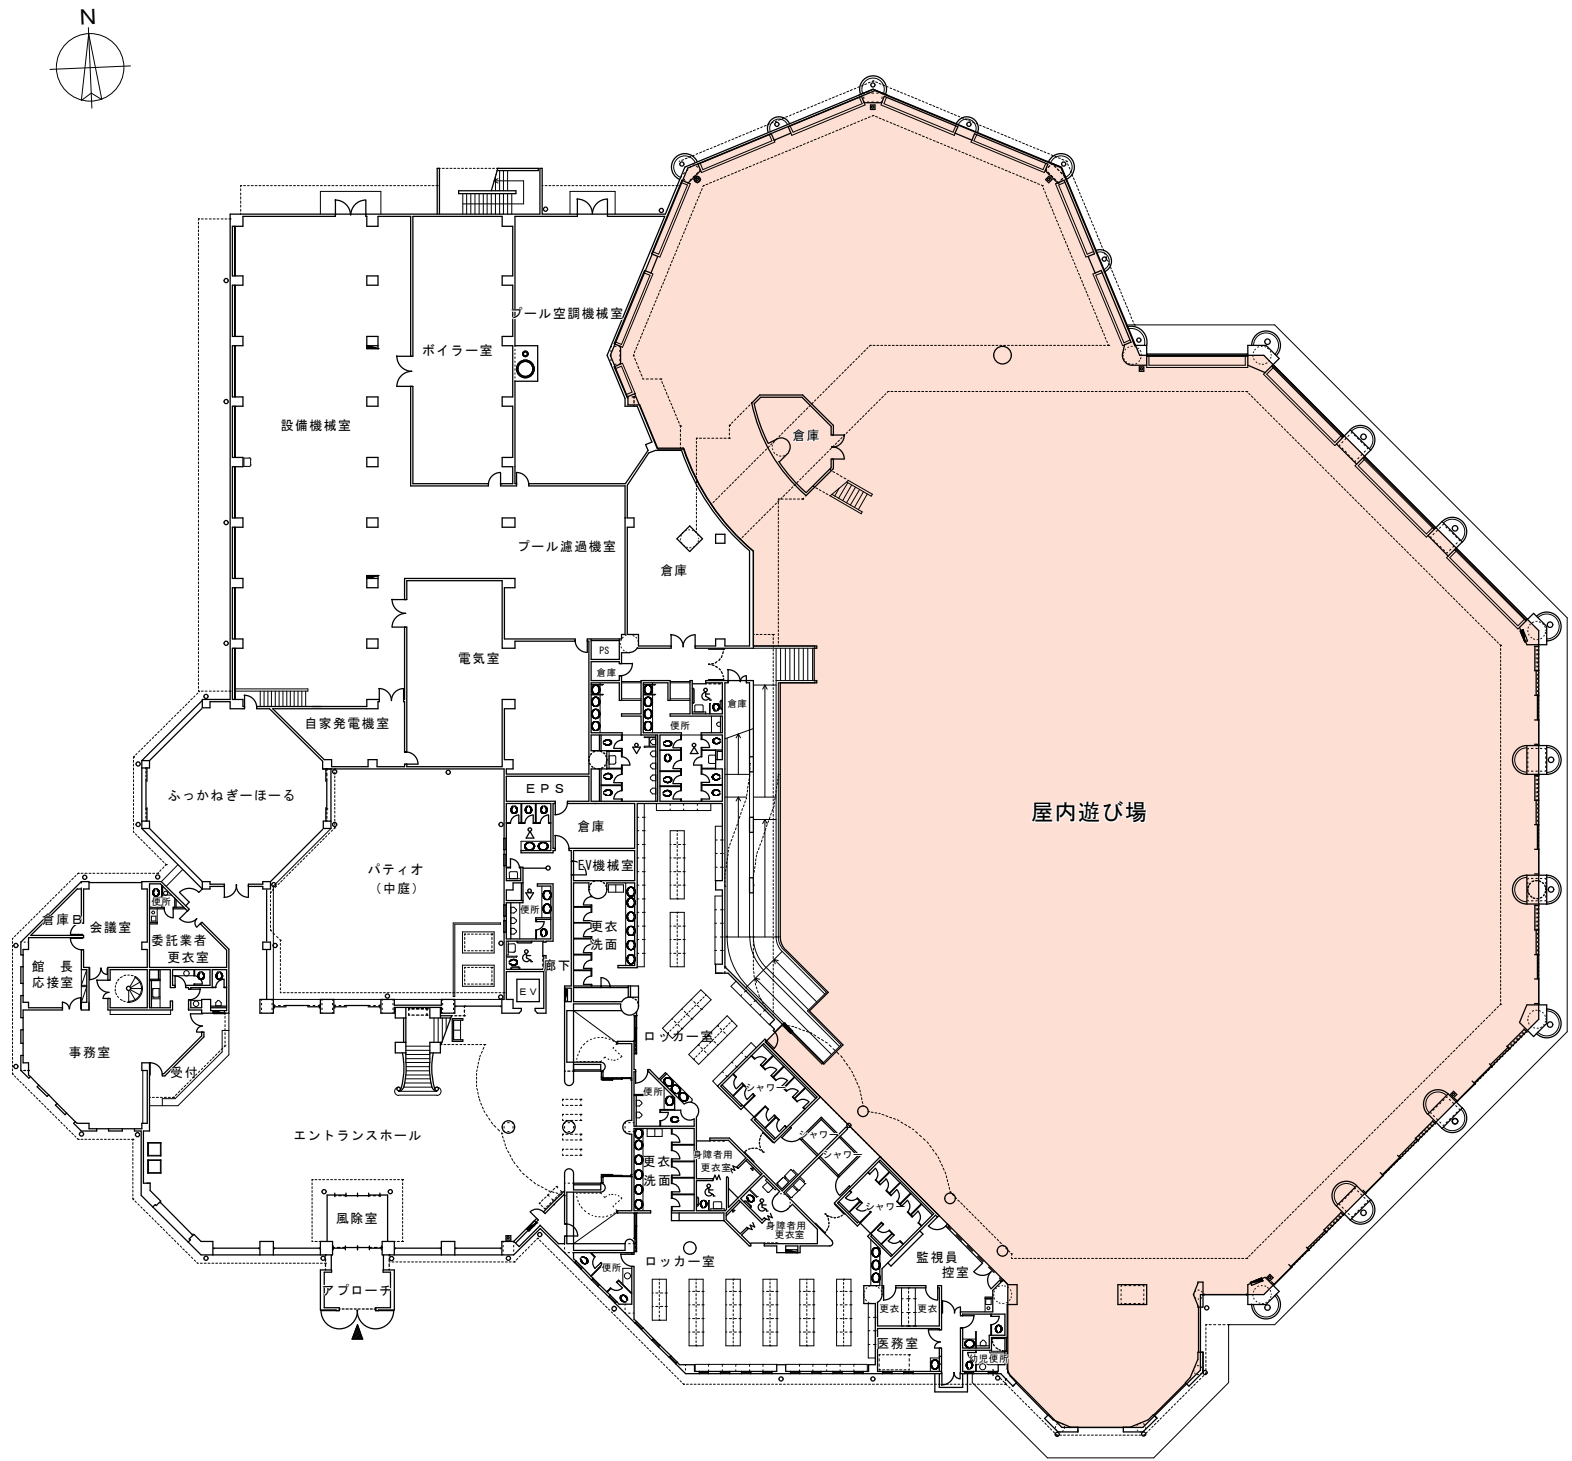

1 階平面図

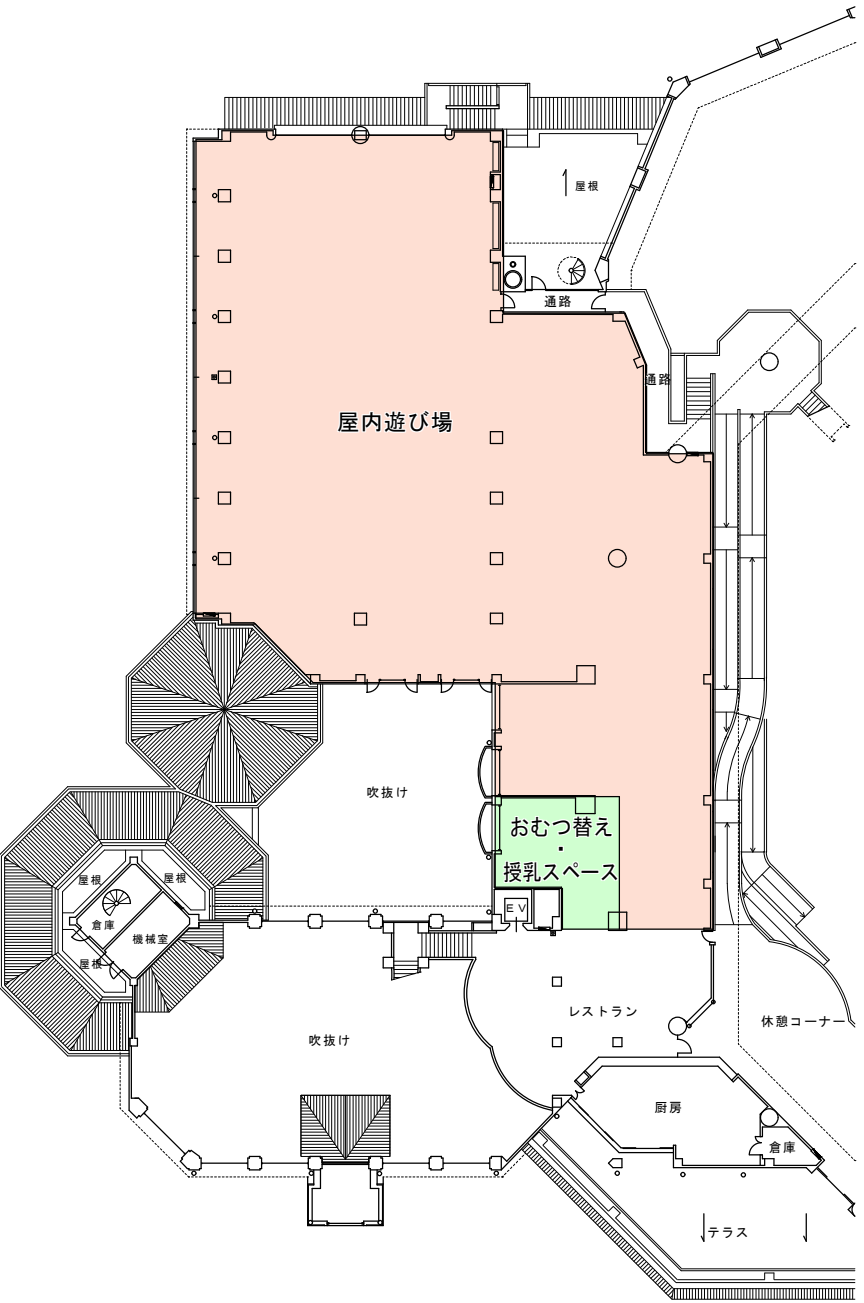

2 階平面図