

榑挽地区 位置図

第3揚水機場工区

受益範囲	
	第1揚水機場工区
	第2揚水機場工区
	第3揚水機場工区
	第4揚水機場工区




地区名	榑挽地区
履行箇所	埼玉県深谷市榑挽、榑引、寄居町用土地内
図面名	榑挽地区 位置図
縮尺	S=1:25000 図面番号 1
埼玉県農村整備計画センター	

楡挽地区 第3揚水機場工区 標準断面図

S=1:30


石綿管撤去時標準断面図

市道、生活道路（道路幅6.5m未満）沿い：φ50～φ350路線
耕作道路下 撤去：φ50～φ300路線

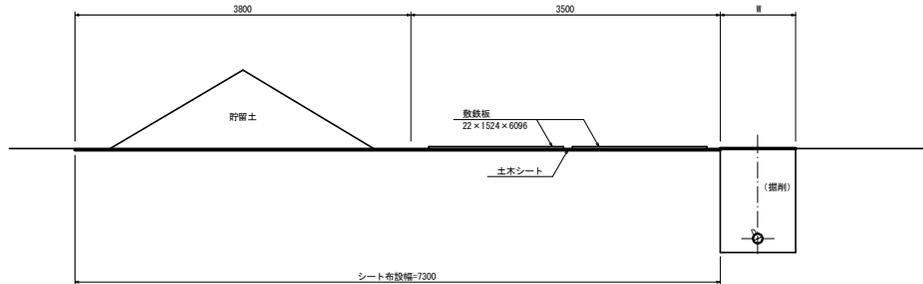


更新管(舗装道路 撤去・更新)埋設標準断面図

(市道、生活道路 舗装道路下：道路幅6.5m未満) φ50～φ300路線

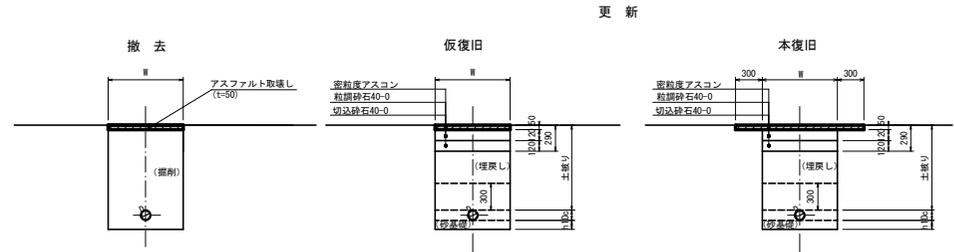


更新管(撤去・更新/移設)埋設標準断面図

市道、生活道路（道路幅6.5m未満）沿い φ50～φ300路線
耕作道路下撤去・更新 φ50路線、耕作道路下 新設 φ50～φ300路線

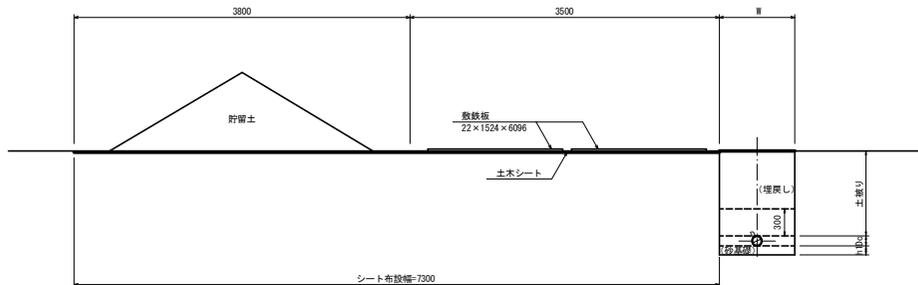

更新管(舗装道路 撤去・移設)埋設標準断面図

(市道、生活道路 舗装道路下：道路幅6.5m未満) φ50～φ300路線

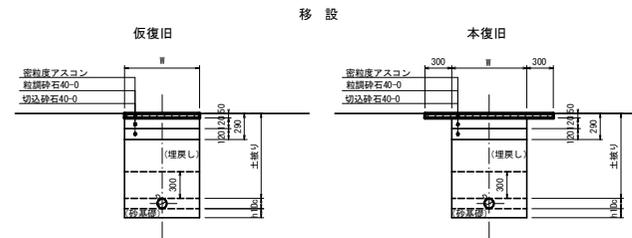

φ50～φ150路線			
D	W	Dc	h1
φ50	850	60	100
φ75	850	89	100
φ100	850	114	100
φ125	850	140	100
φ150	850	165	100

φ200～φ300路線			
D	W	Dc	h1
φ200	850	216	100
φ250	900	267	150
φ300	950	318	150

地区名	楡挽地区		
履行箇所	埼玉県深谷市楡挽、楡引、寄居町用地内		
図面名	第3揚水機場工区 標準断面図 (φ50～φ300路線)		
縮尺	S=1:30	図面番号	4
埼玉県農村整備計画センター			