



で囲われた部分は、アスベスト含有調査（定性分析）及び調査報告書の対象とする。

既存建築物概要		外部仕上表	
構造・階数	鉄筋コンクリート造（ラーメン構造） 平屋建て	外 巾 木	コンクリート打放し ノロ引き仕上（H=500）
延べ面積	542㎡（付属建築物を除く）	テラス	カラーモルタル塗り
建築面積	657㎡（付属建築物を除く）	外 壁	コンクリート打放し アクリル系吹付タイル
最高高さ	5.3m	テラス天井	t5 フレキシブルボード 目透かしVP
最高軒高	4.8m	屋根	t2シート防水 煙道及び天蓋
基礎	PC杭 L=8.0m φ300…27本 φ350…14本	建 具	アルミサッシ
内部仕上表			
室 名	床	巾 木	壁
保 育 室	ブナフローリング ポリウレタン塗装	ラワンOP	モルタル金銀VP 一部t5.5ラワン合板OP
遊 戯 室	同上	同上	同上
職 員 室	同上	同上	同上
保 健 室	同上	同上	t5.5ラワン合板OP
湯 沸 室	同上	同上	t5 フレキシブルボードOP
教 材 室	t2 長尺塩ビシート	同上	モルタル金銀VP
廊 下	同上	同上	同上
園 児 便 所	25角 モザイクタイル貼り		モルタル金銀VP 腰壁：100角半磁器タイル
職員出入口	100角 タイル貼り	100角 タイル立上げ	モルタル金銀VP
屋外女子便所	100角 クリンカータイル貼り		モルタル金銀 吹付タイル
屋外男子便所	同上		同上
			天井
			t9 穿孔石膏ボードEP
			同上
			t9 平石膏ボードEP
			同上
			同上
			t9 穿孔石膏ボードEP
			t5 フレキシブルボードEP
			t9 平石膏ボードEP
			t5 フレキシブルボードEP
			同上

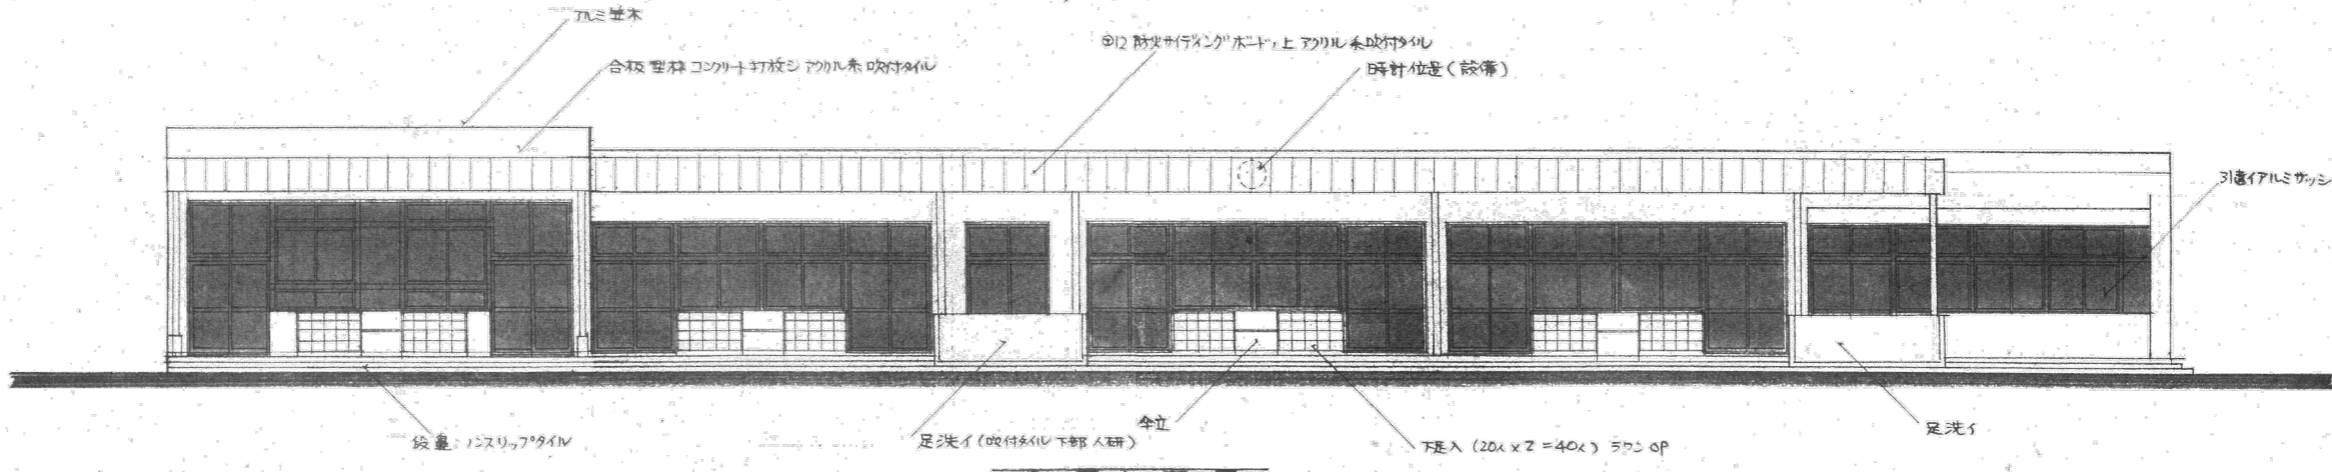

南側立面図

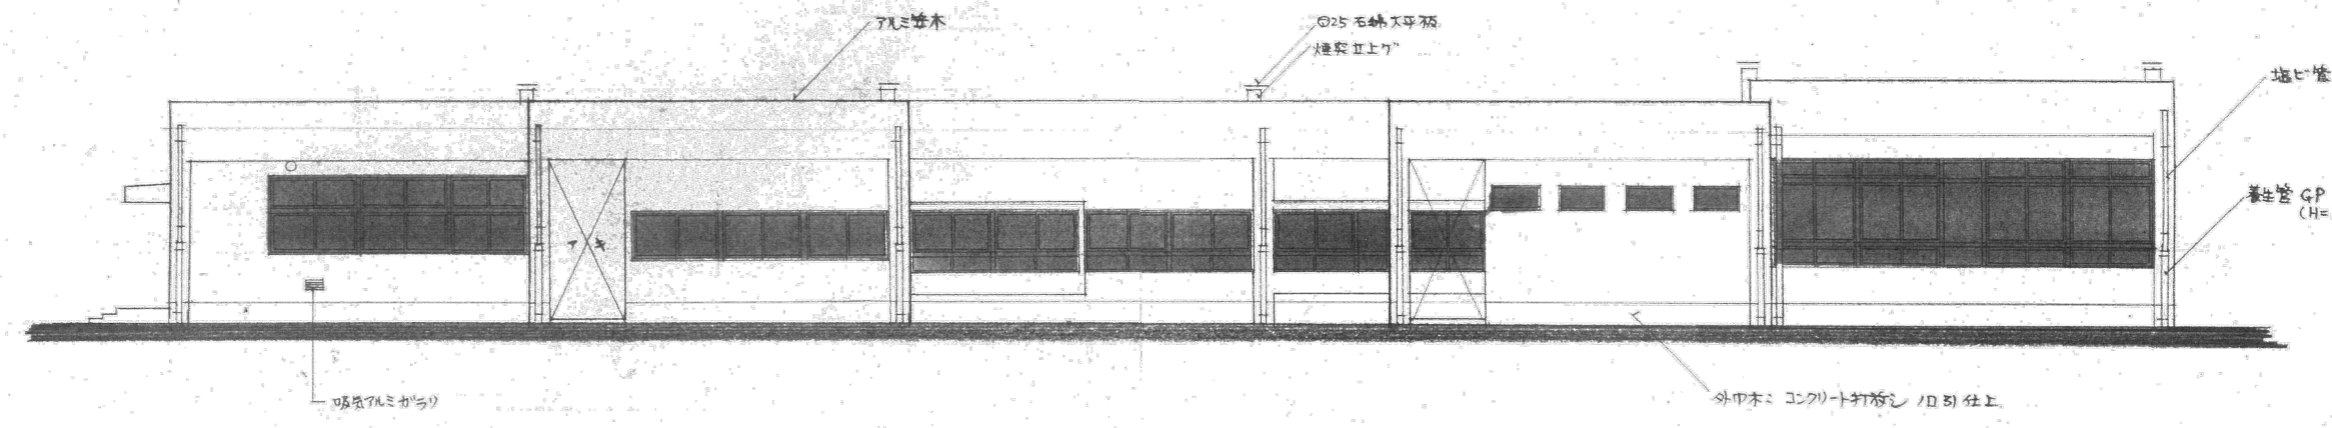

北側立面図