




東側立面図

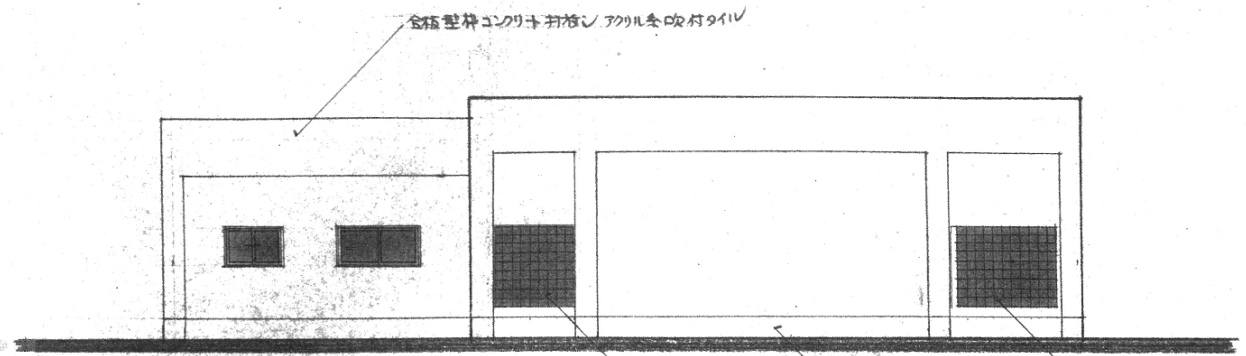


西側立面図

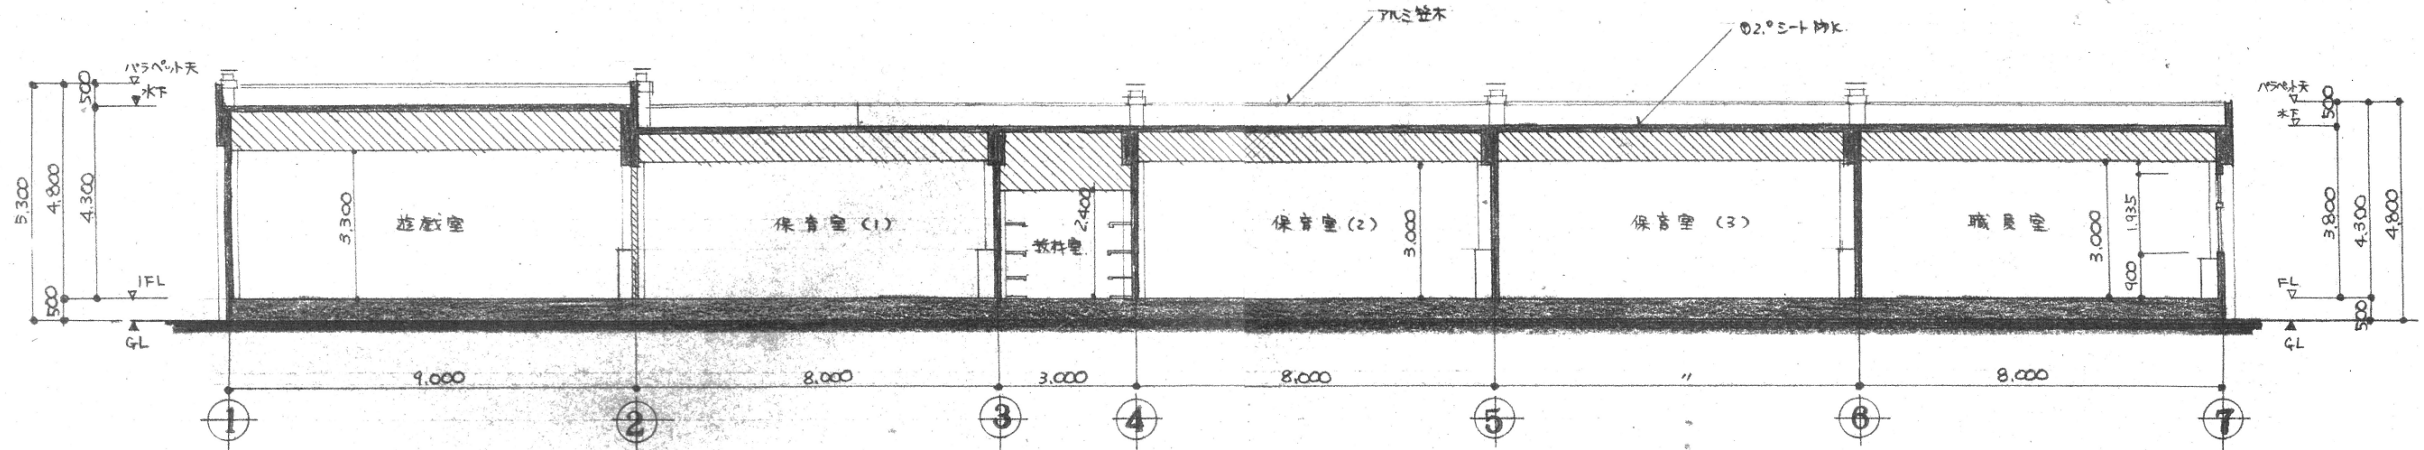

断面図

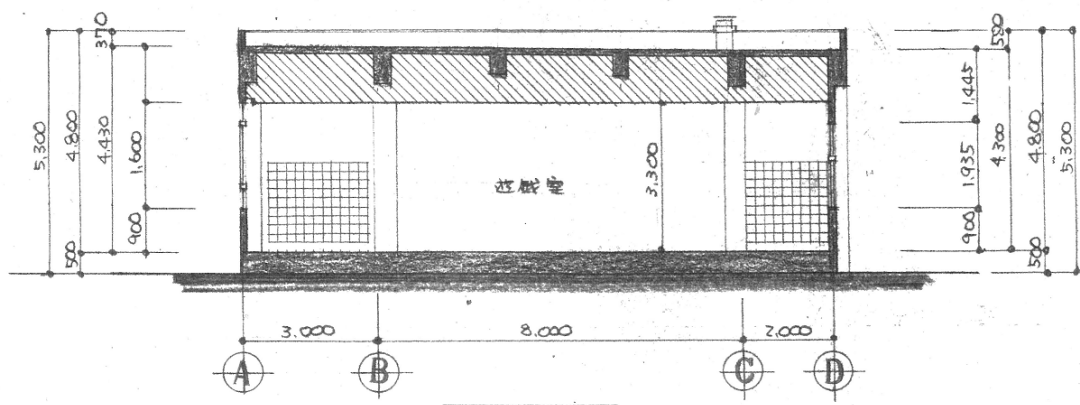

断面図

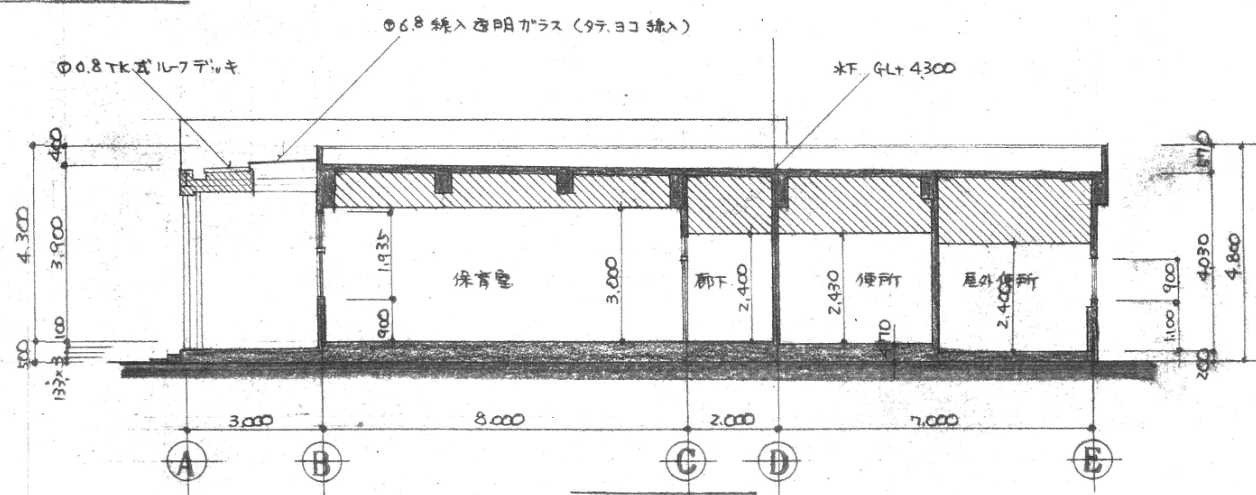

断面図

業務名称	深谷市幼稚園・こども館複合施設建設工事設計業務委託	日付	令和 4年 9月	別紙 6
図面名称	駐車場 2 既存建築物 東西立面図・断面図	縮尺	縮尺 NON	