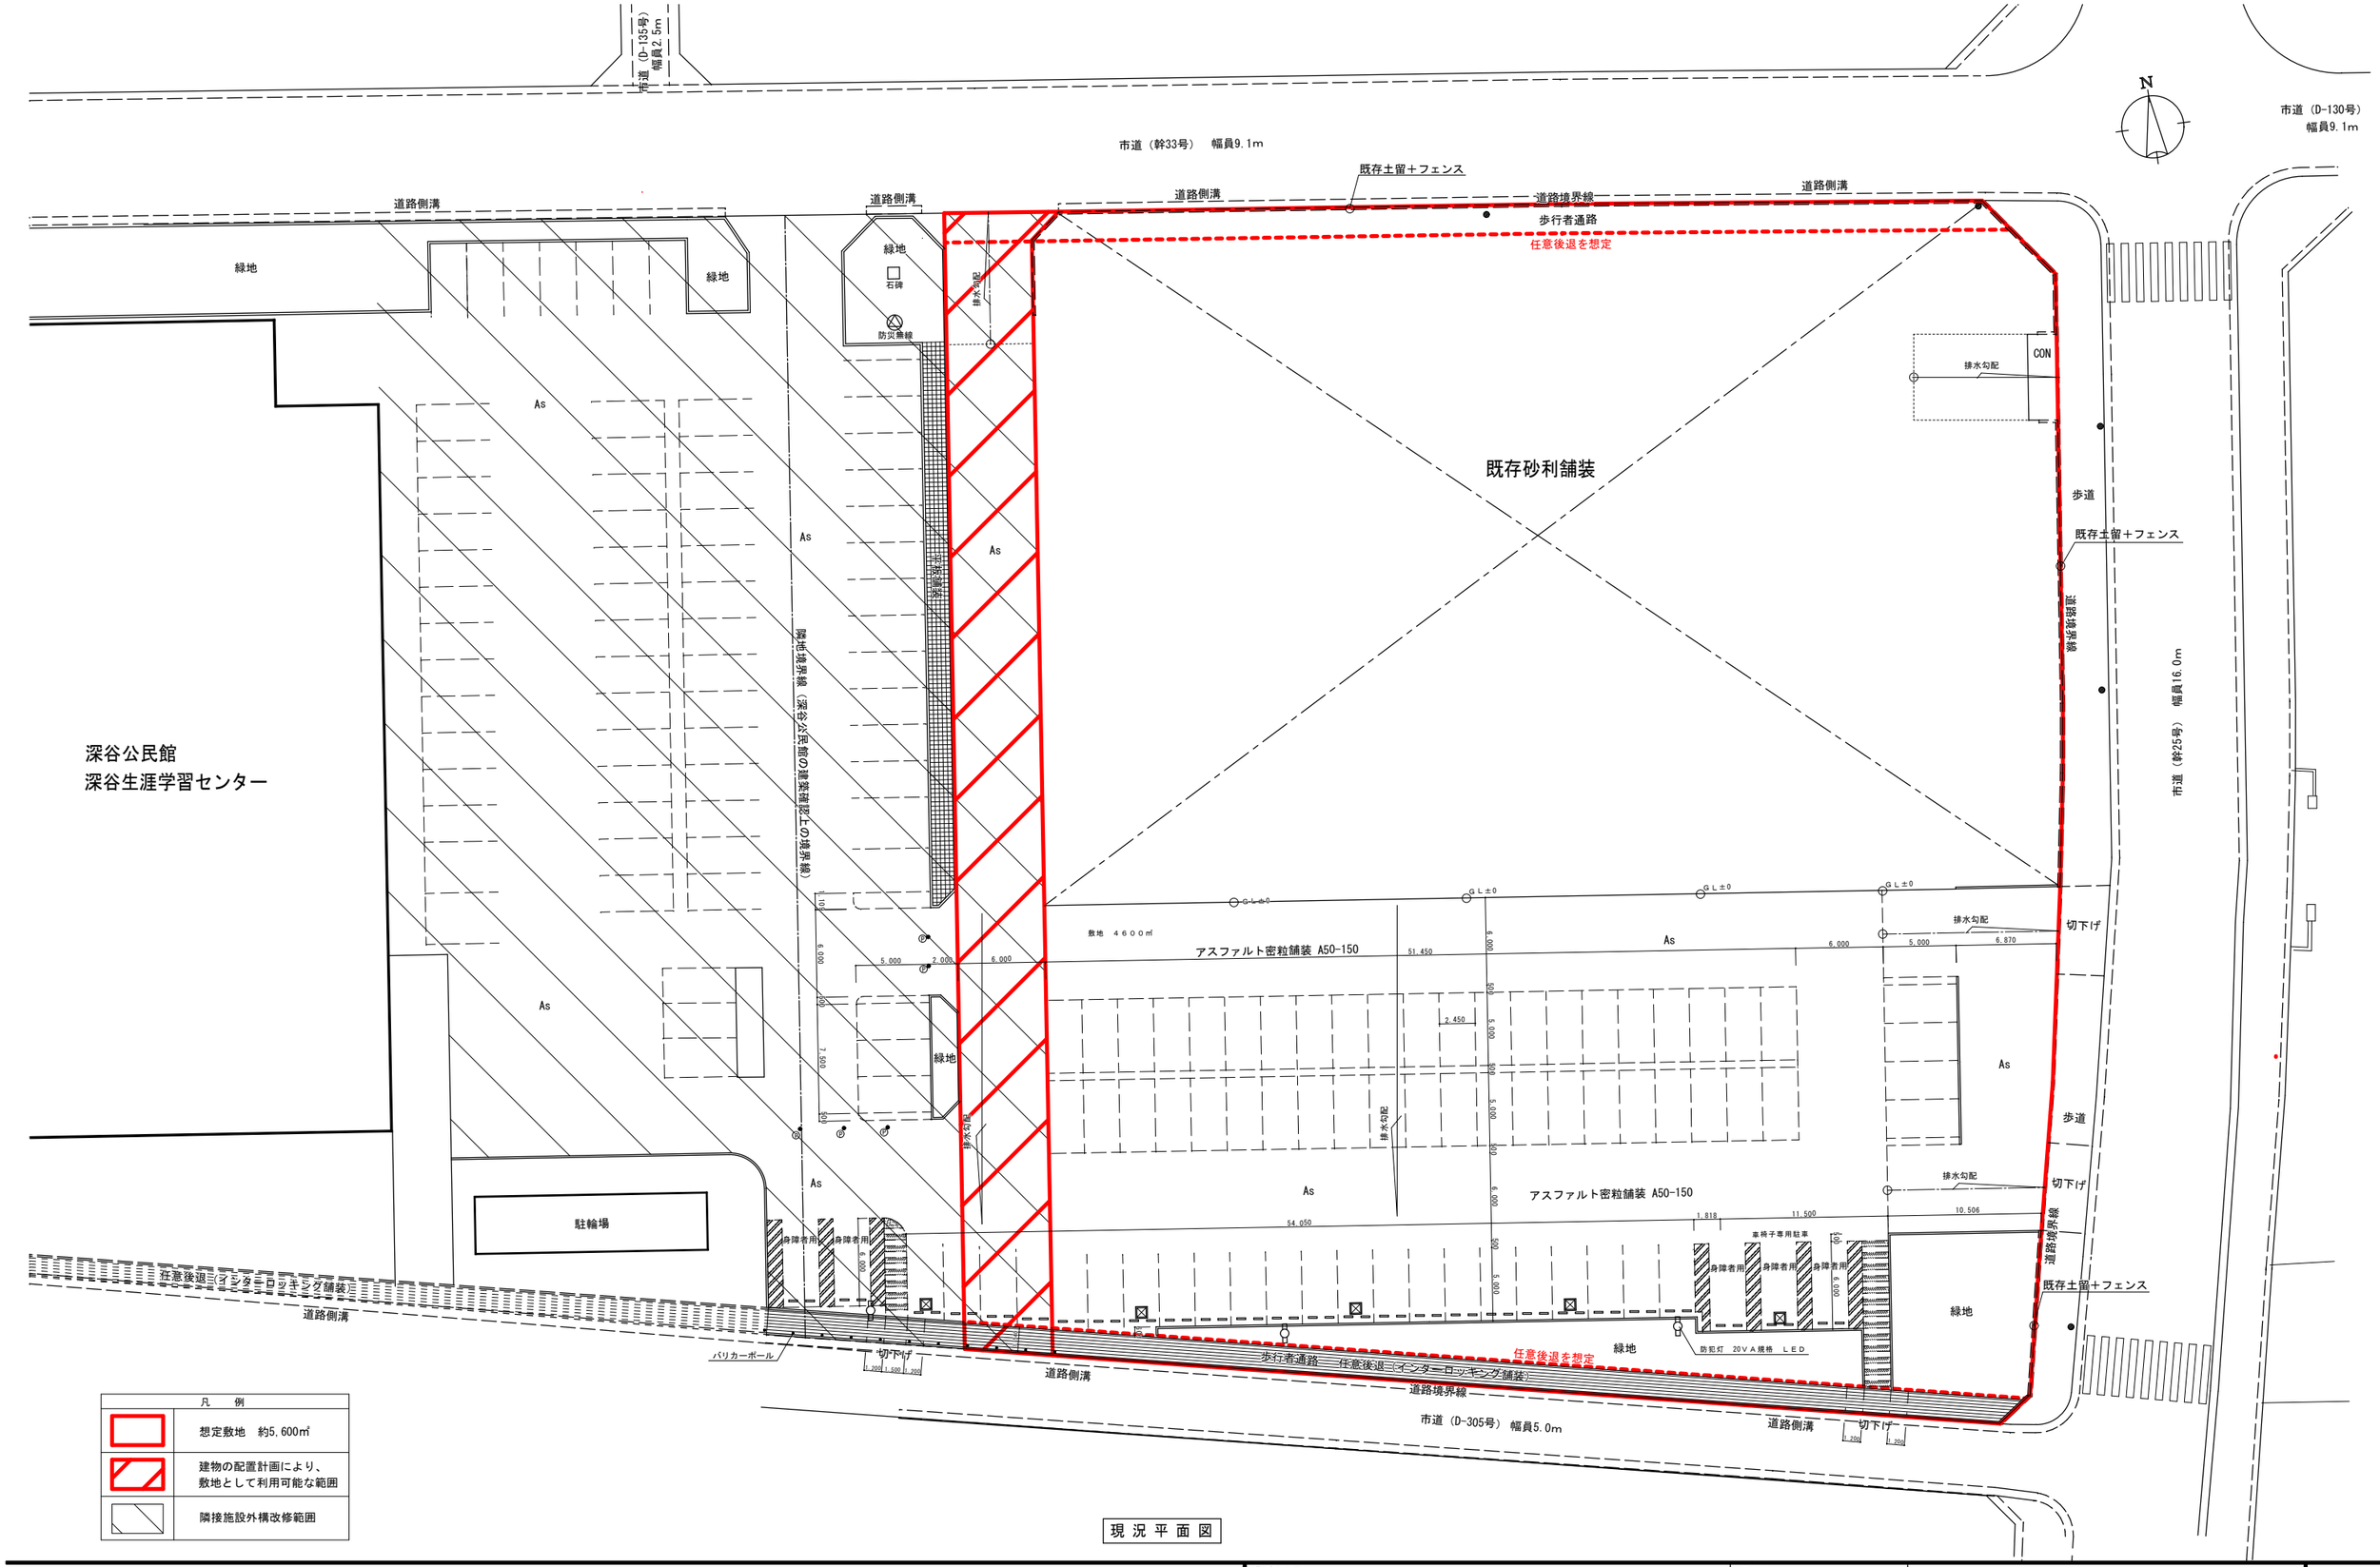

現況平面図

業務名称	深谷市幼稚園・こども館複合施設建設工事設計業務委託	日付	令和 4年 9月	別紙２
図面名称	建物敷地 現況図	縮尺	1/400	