

工事場所：深谷市本住町地内



案内図 1/1,500

駐車場1 工事内容(想定)

- ・フェンスの改修と一部新設
- ・不要な舗装等の撤去
- ・駐車場整備 ほか

設計業務に含まれる追加業務


- ・積算
- ・高低測量

<凡例>

・+185 別途解体工事前の高さを示す。

■ 駐車場1 工事範囲を示す。

※別途解体工事により計画地内の建築物、工作物の解体、樹木の伐採伐根及び整地を行う予定である。  
 残置となるものは、スチールフェンス、南側アスファルト舗装、南西角の土間コンクリート、量水計を予定している。

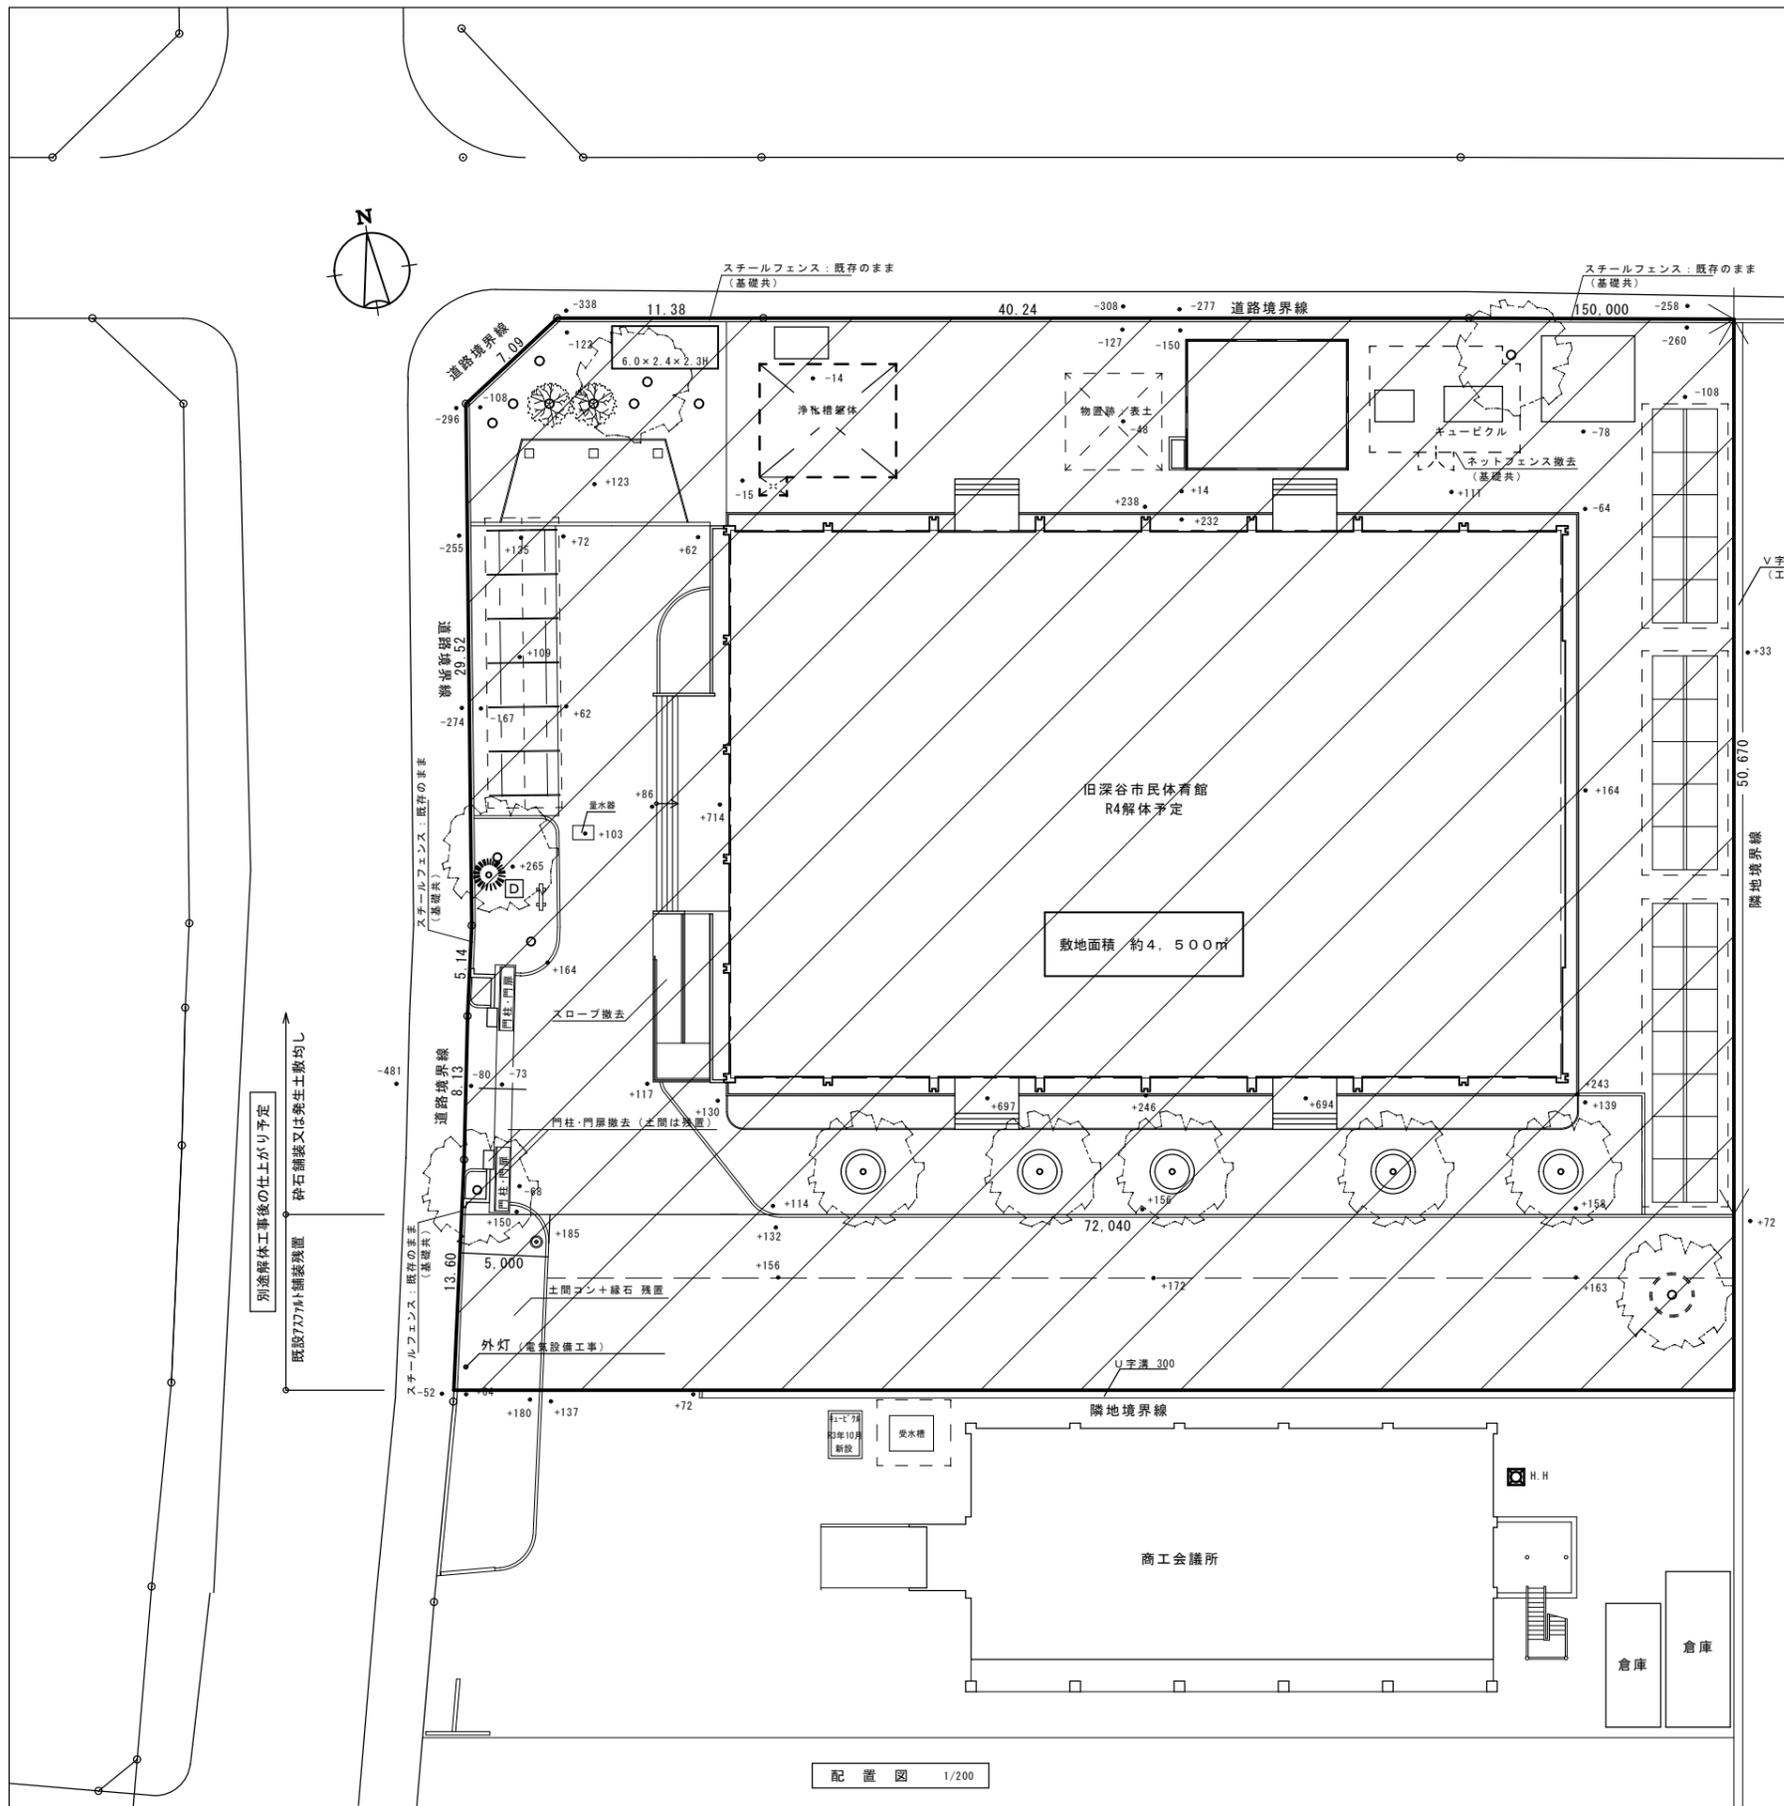

配置図 1/200

業務名称	深谷市幼稚園・こども館複合施設建設工事設計業務委託	日付	令和4年9月	別紙3
図面名称	駐車場1 現況図	縮尺	NON	