



# . 建築計画

## 1. 配置計画

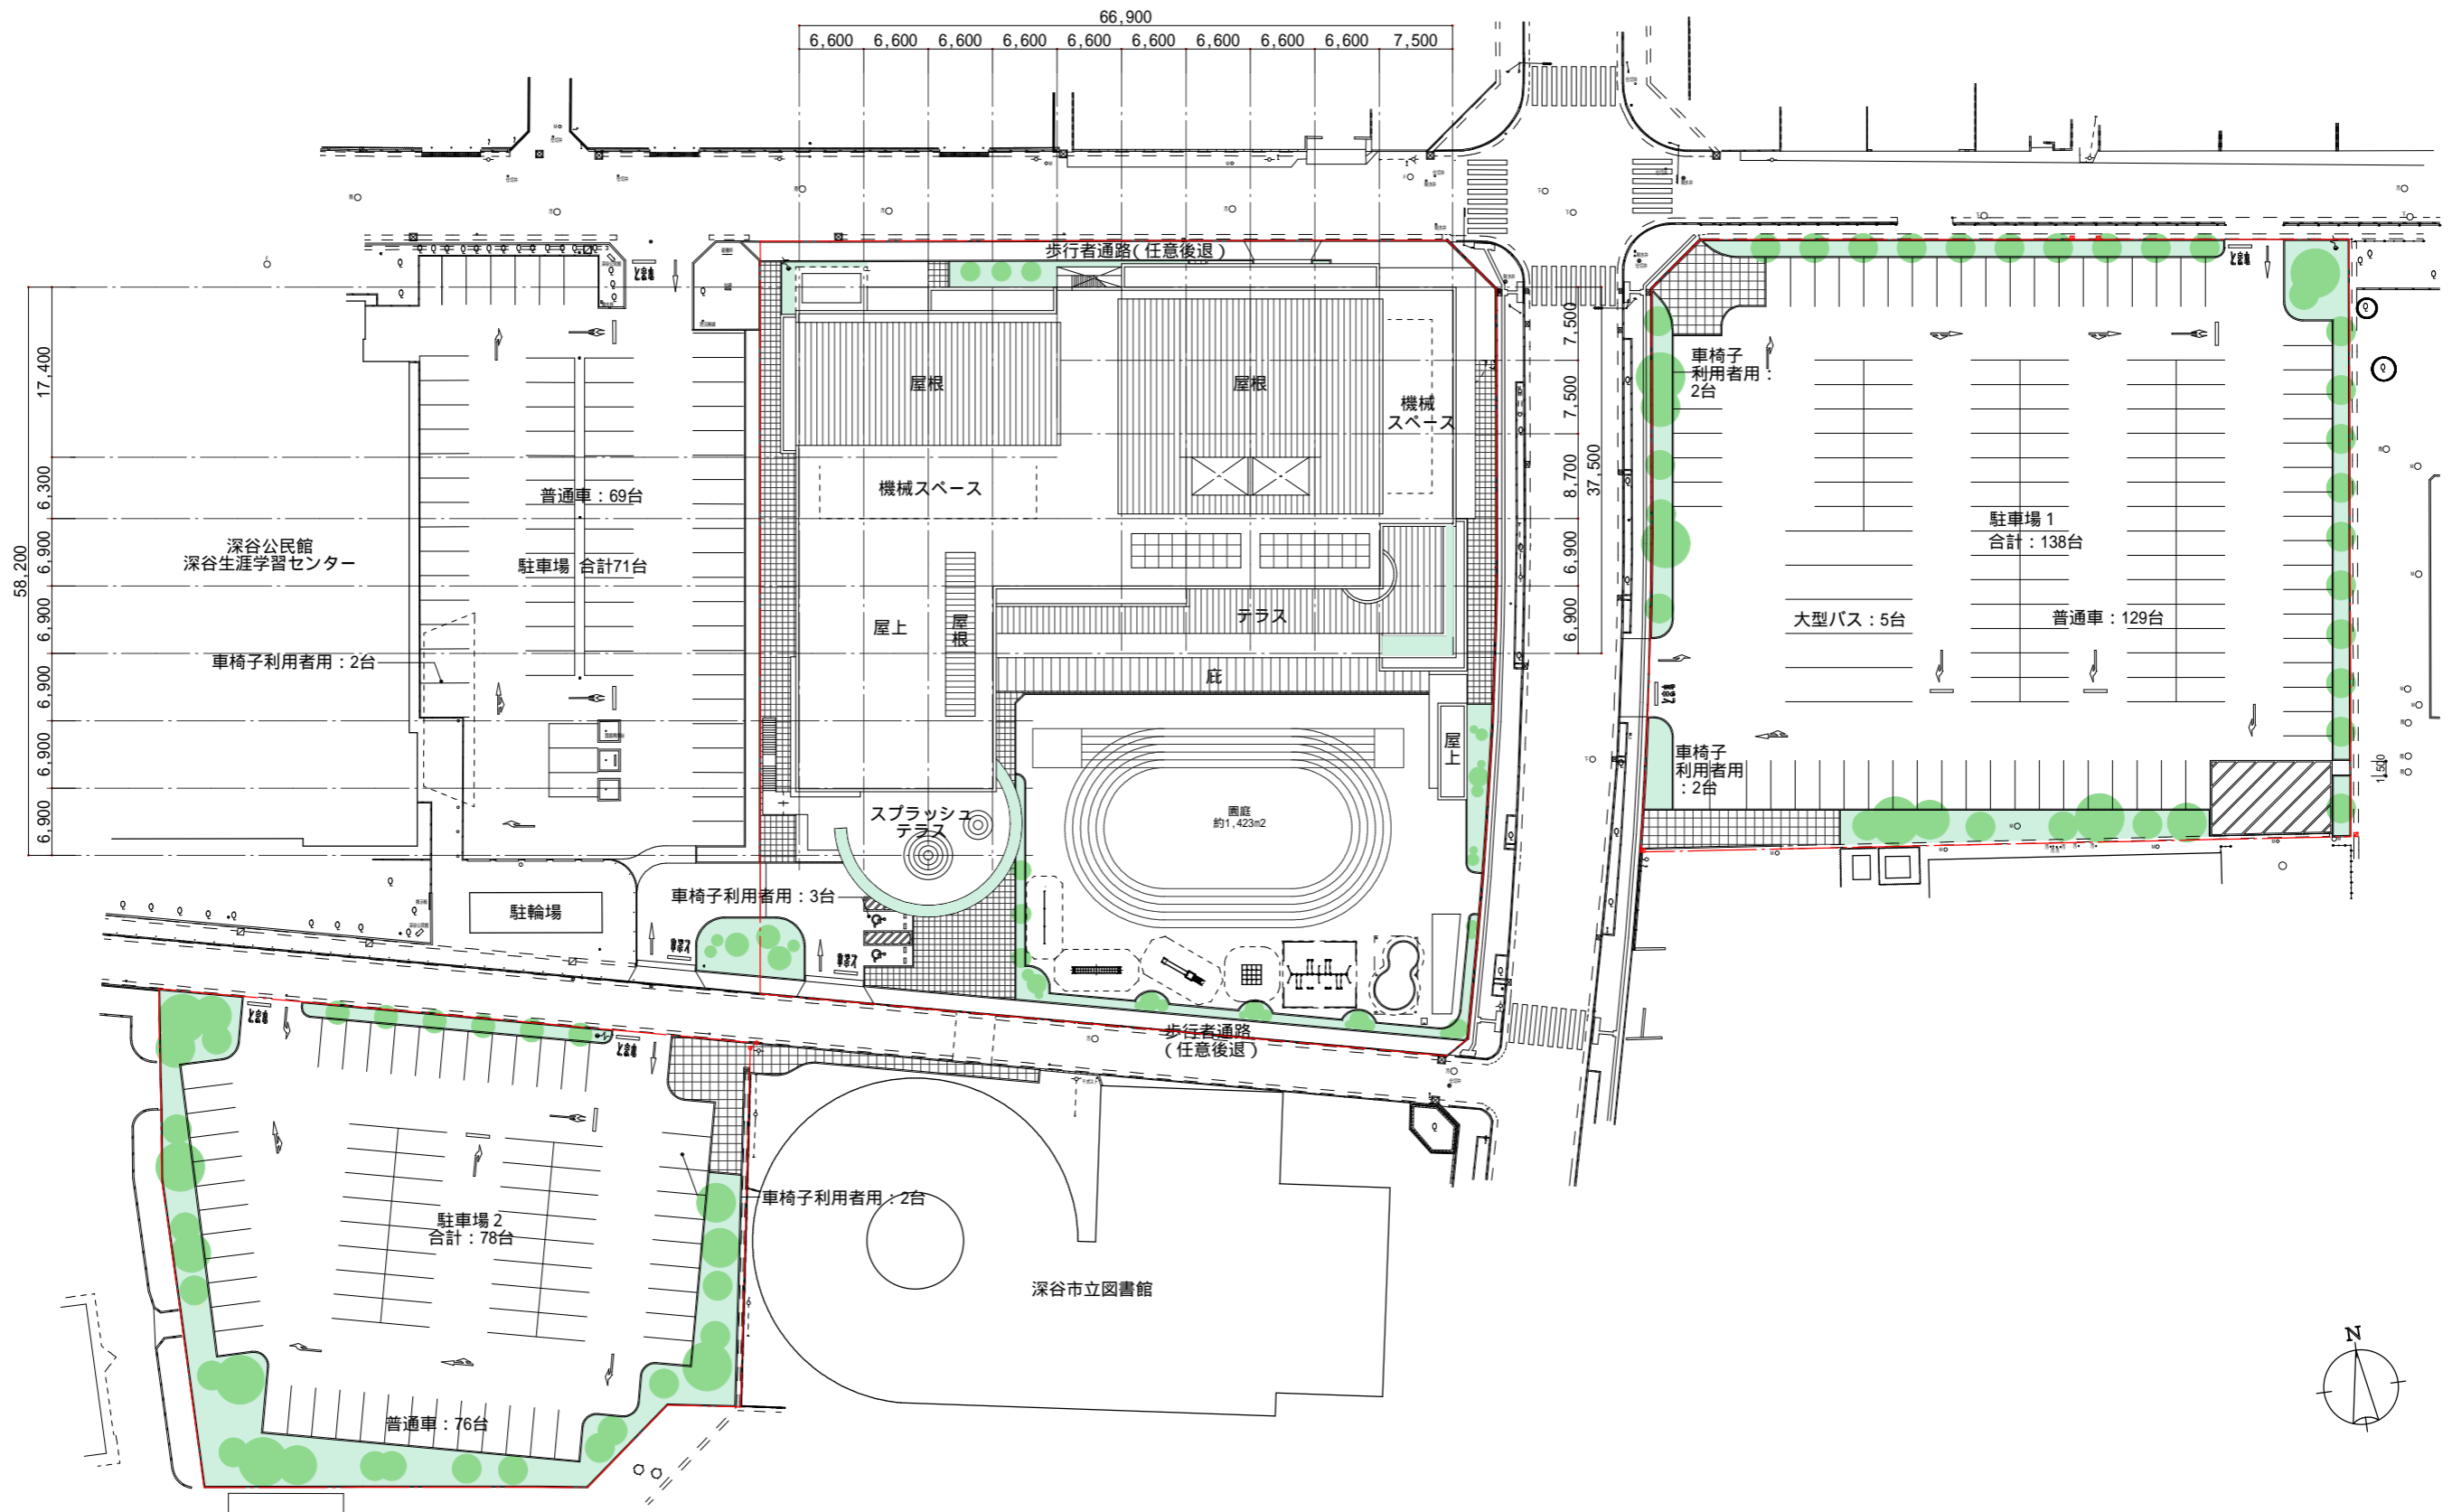


2. 平面計画

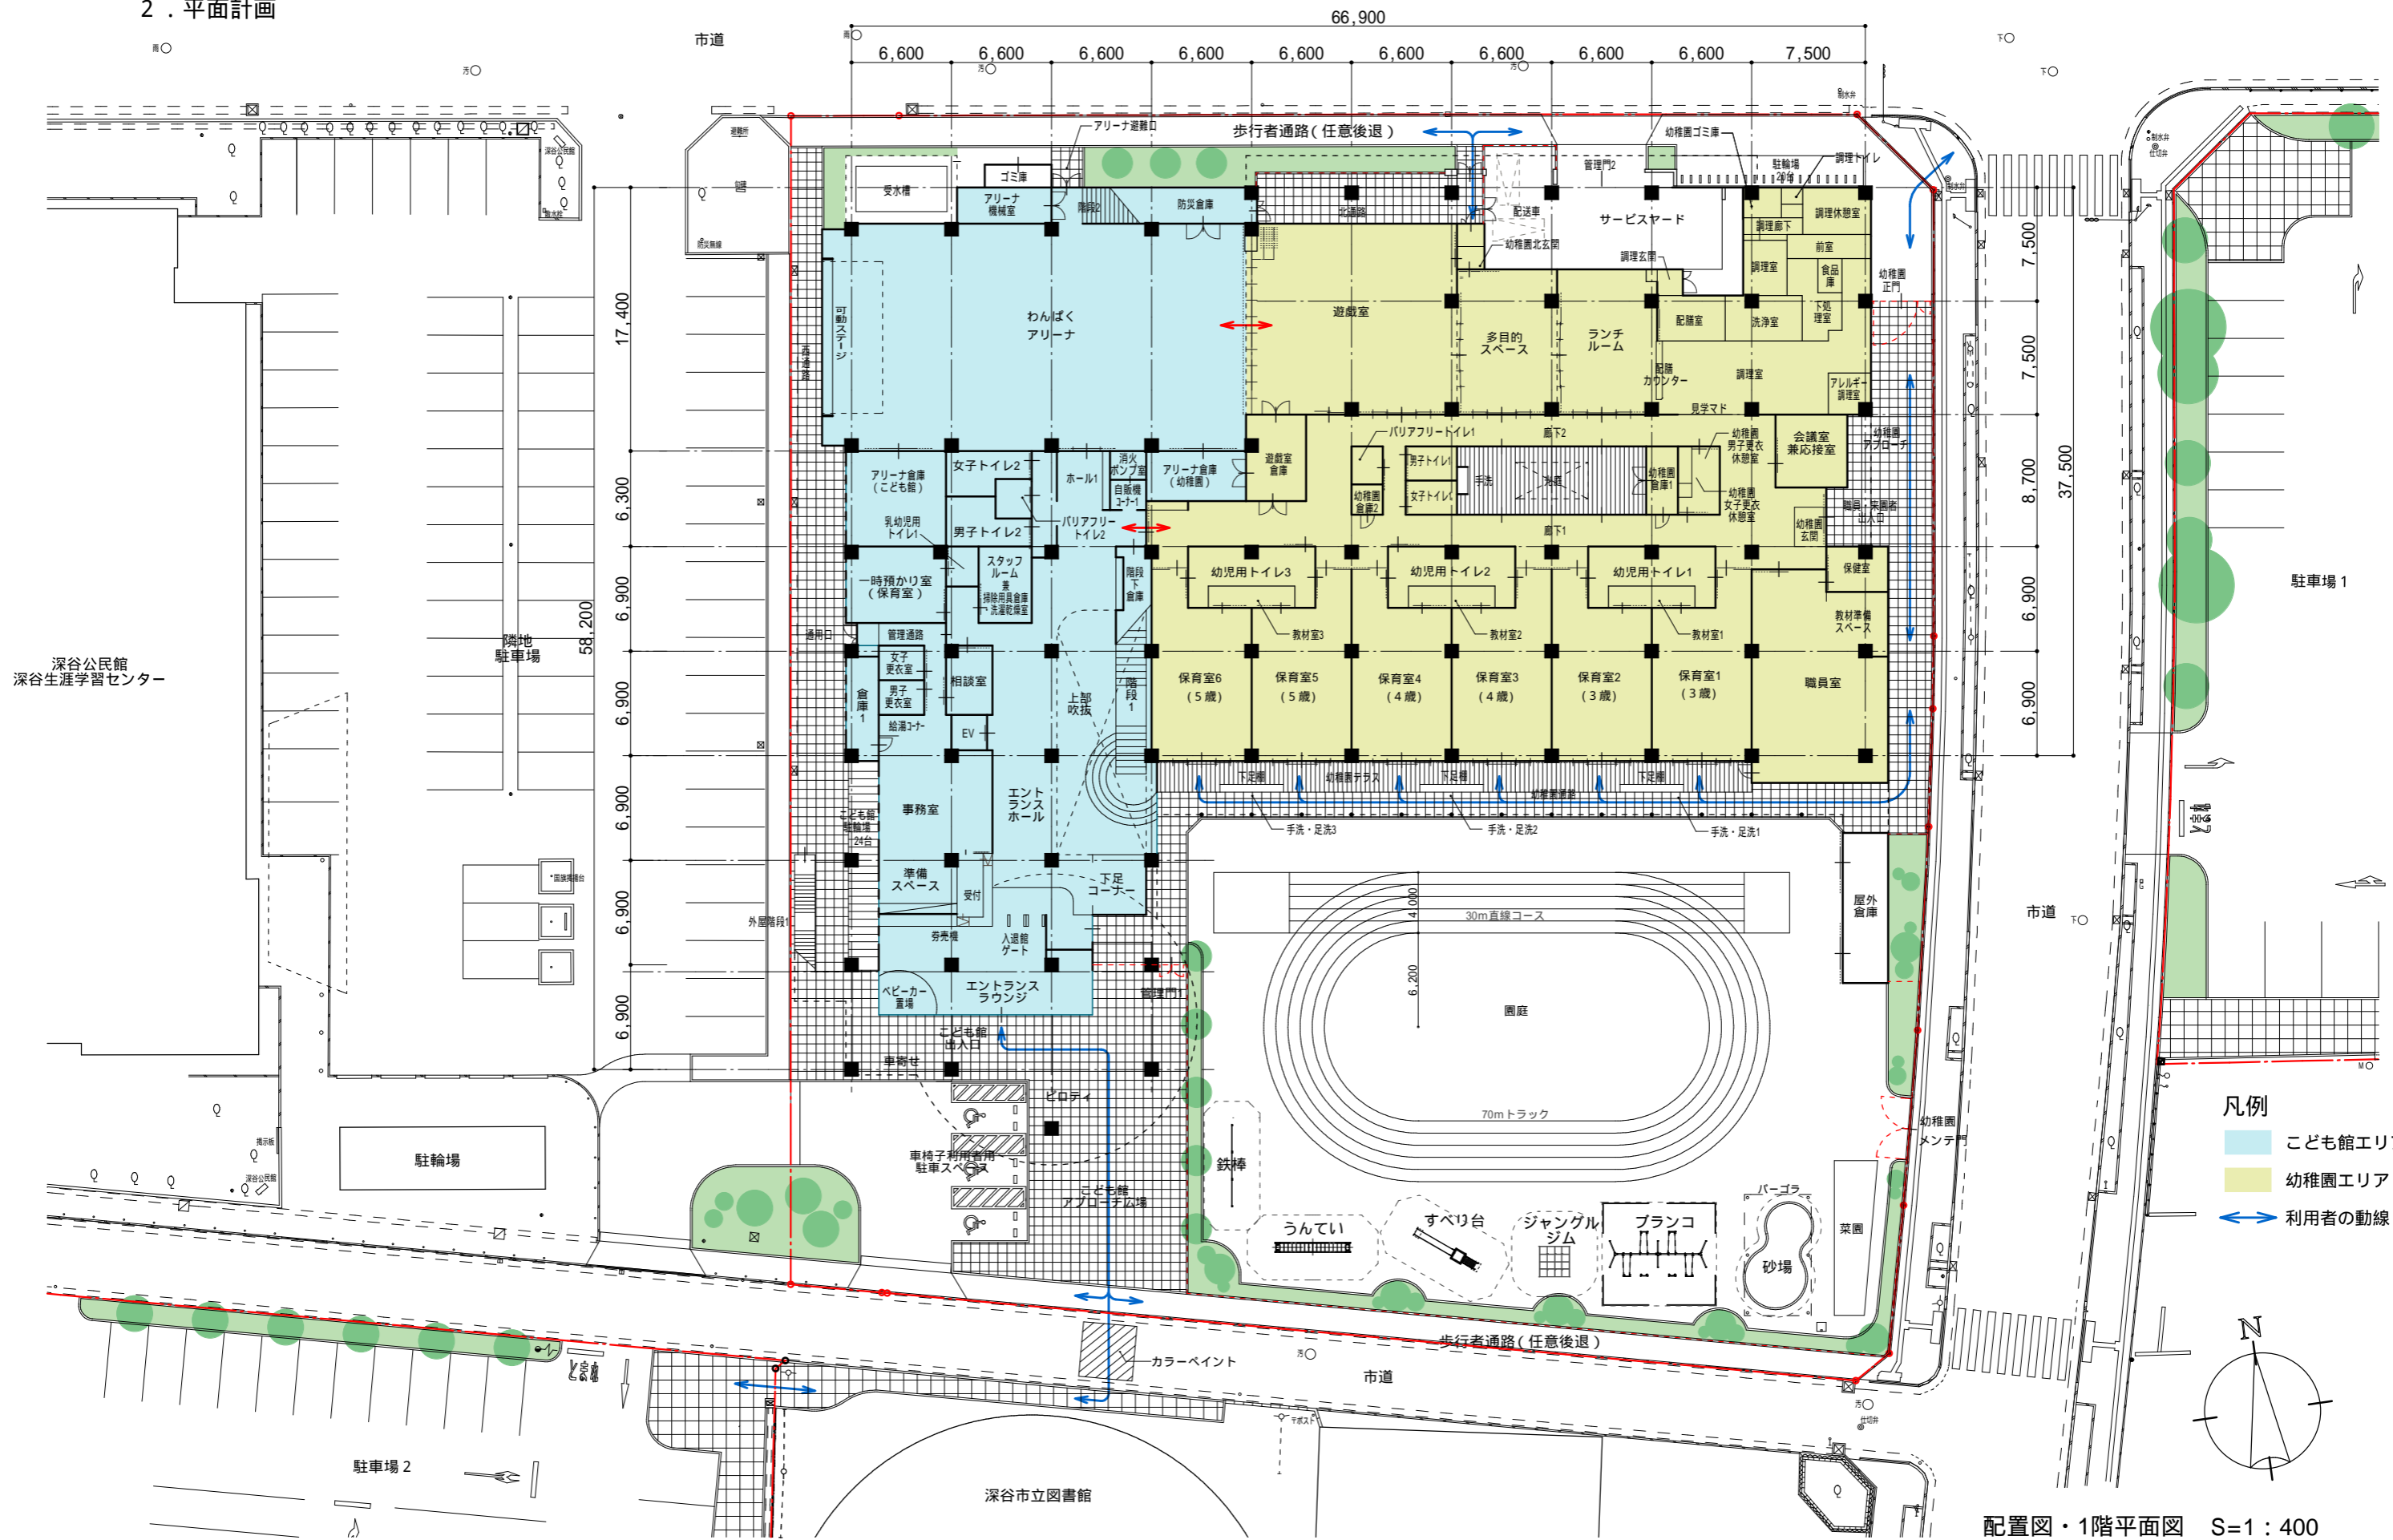


配置図・1階平面図 S=1:400

2. 平面計画

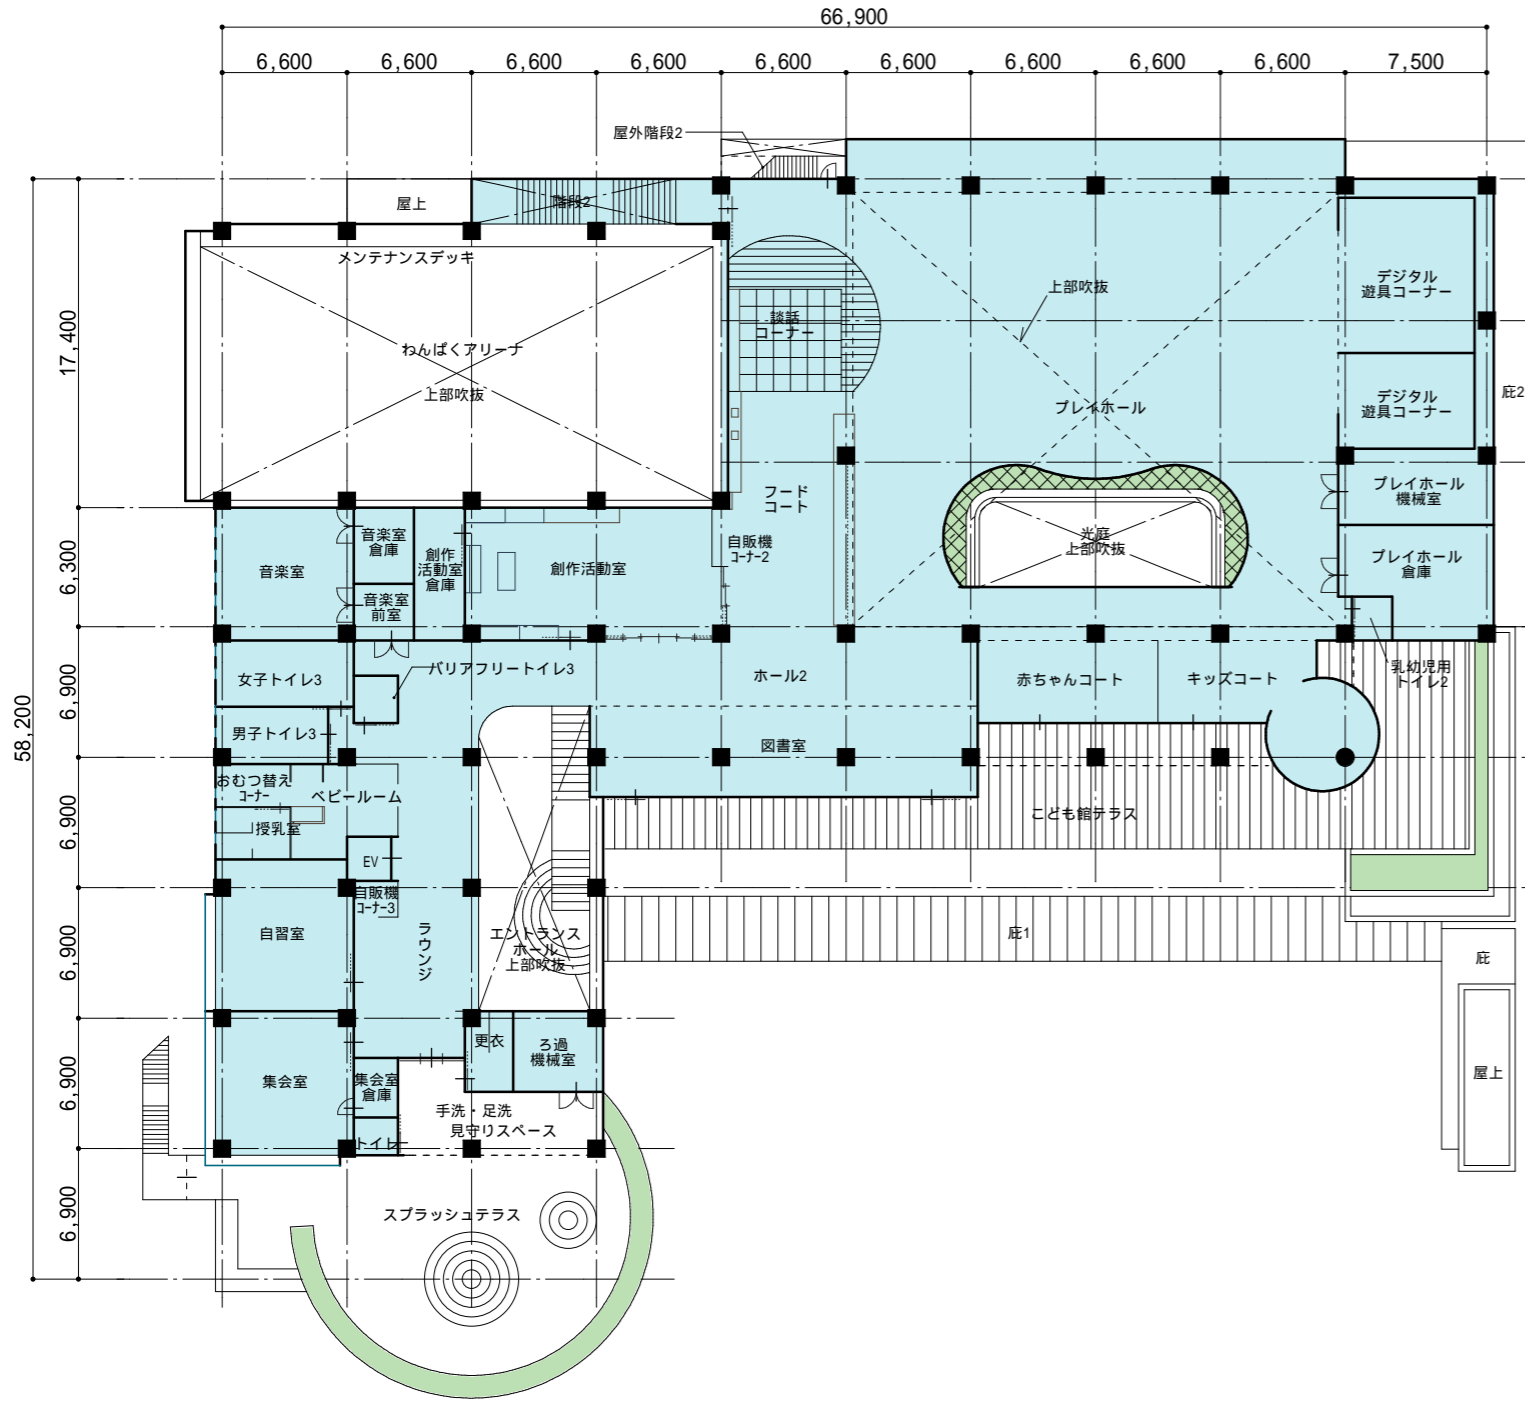


2階平面図 S=1 : 400

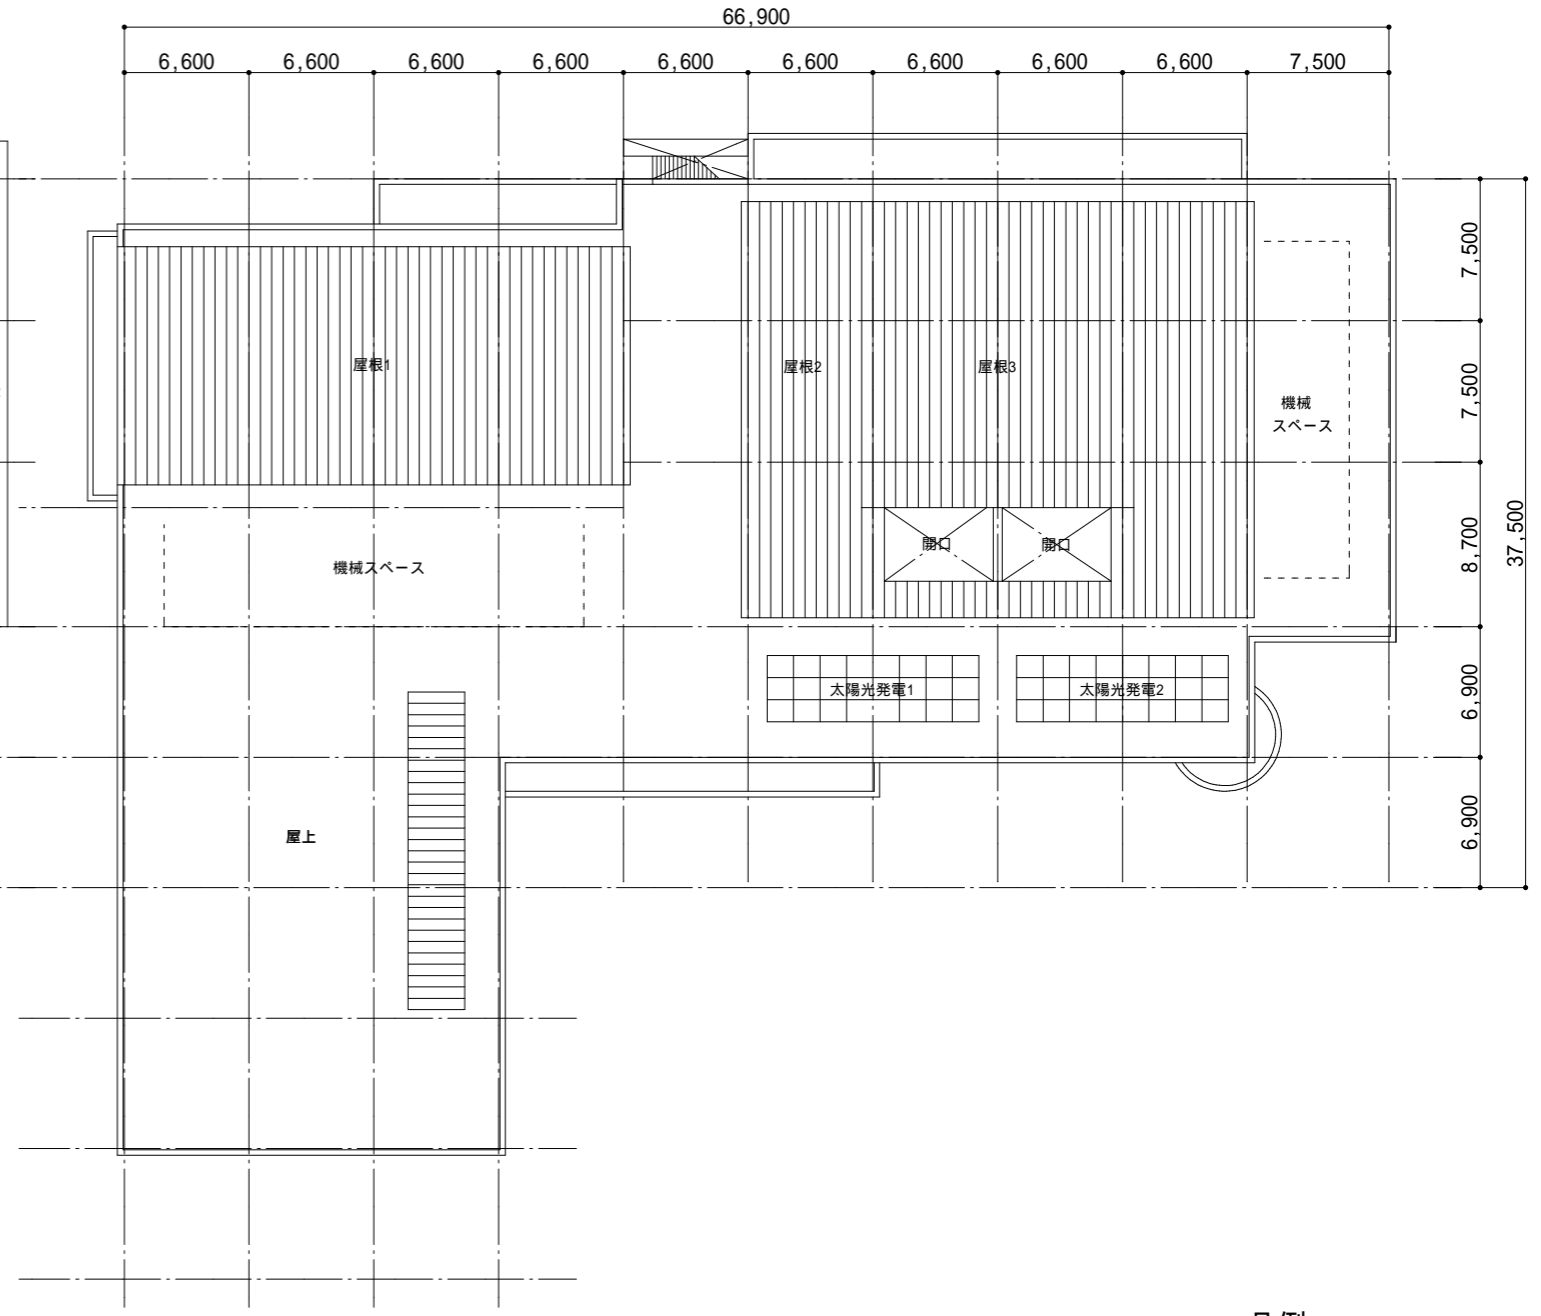


R階平面図 S=1 : 400


- 凡例
- こども館エリア
  - 幼稚園エリア

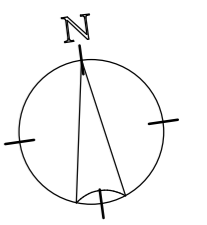


3. 立面計画

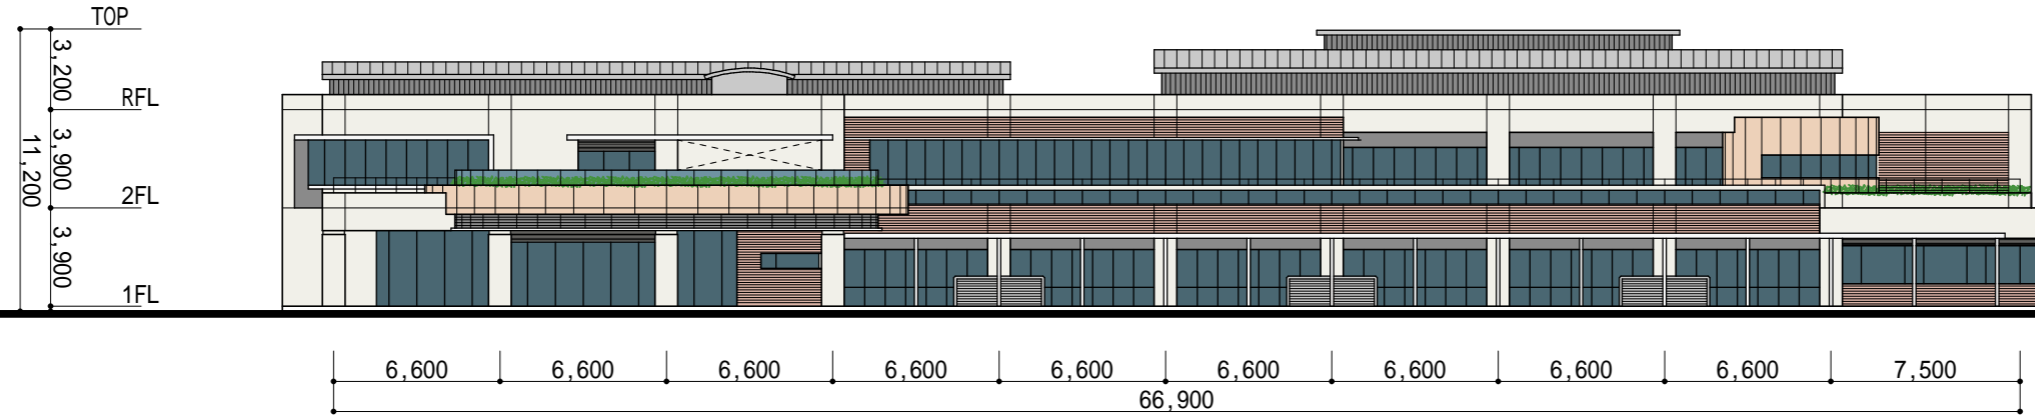


南側立面図

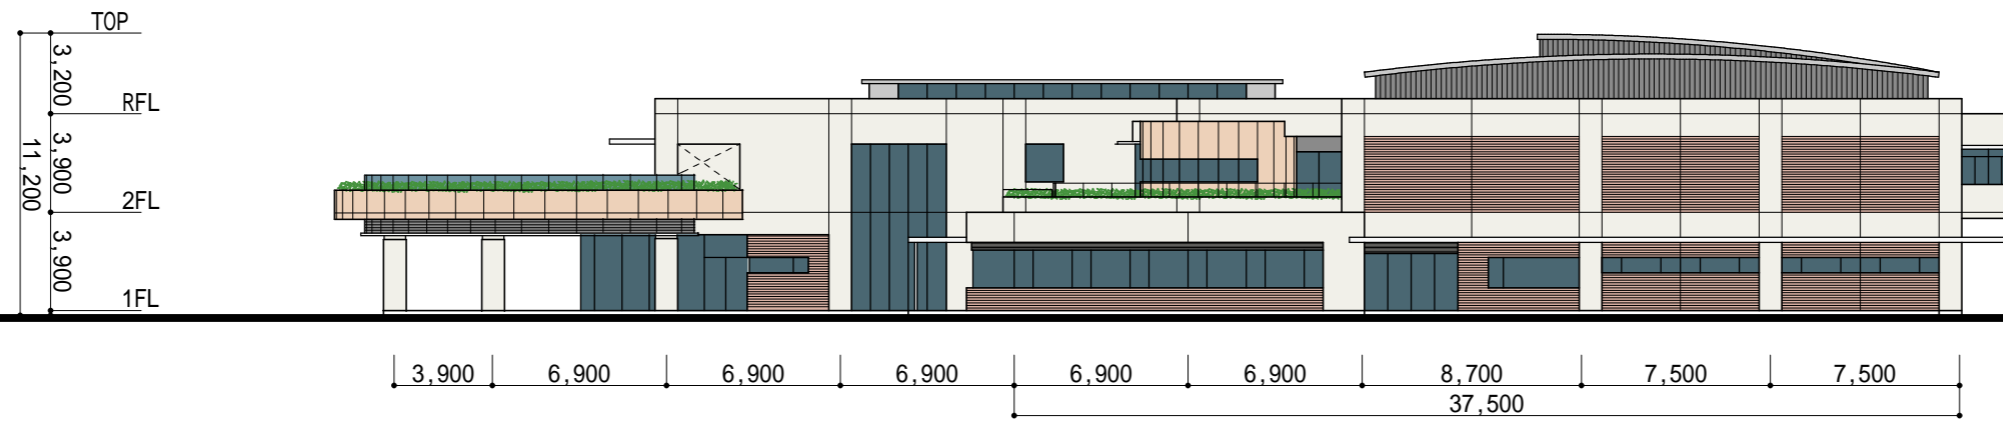

東側立面図

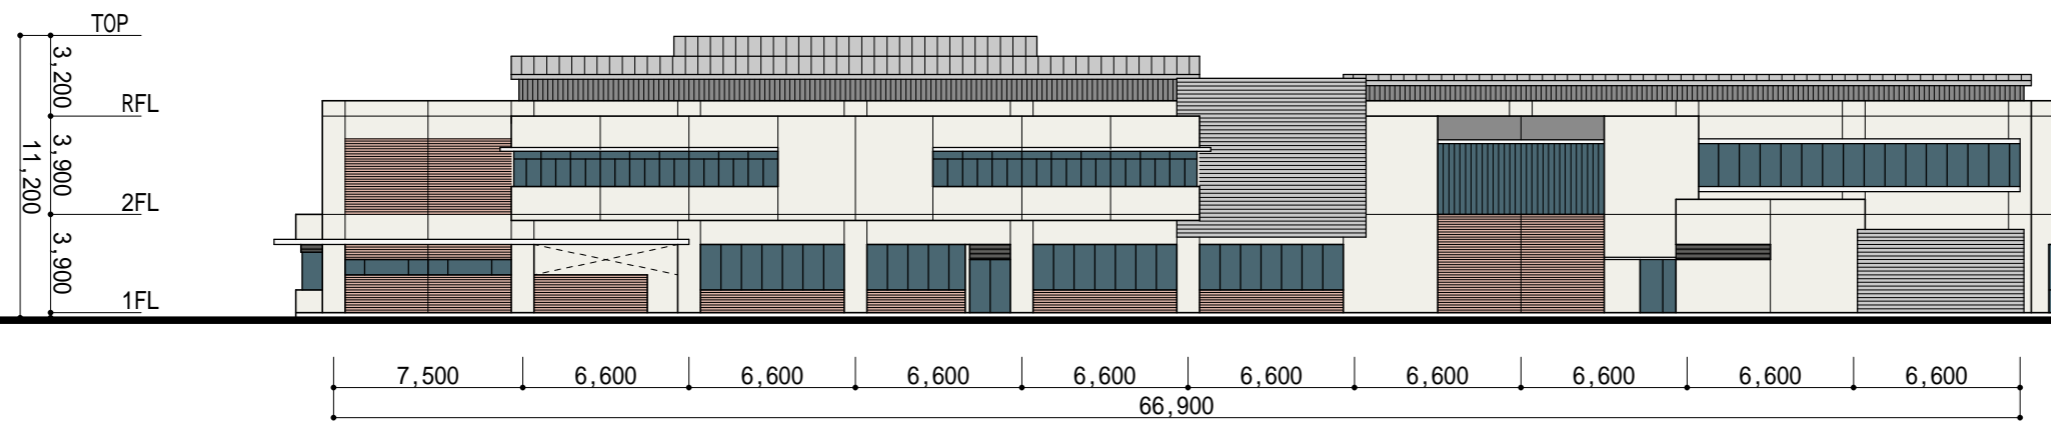

北側立面図

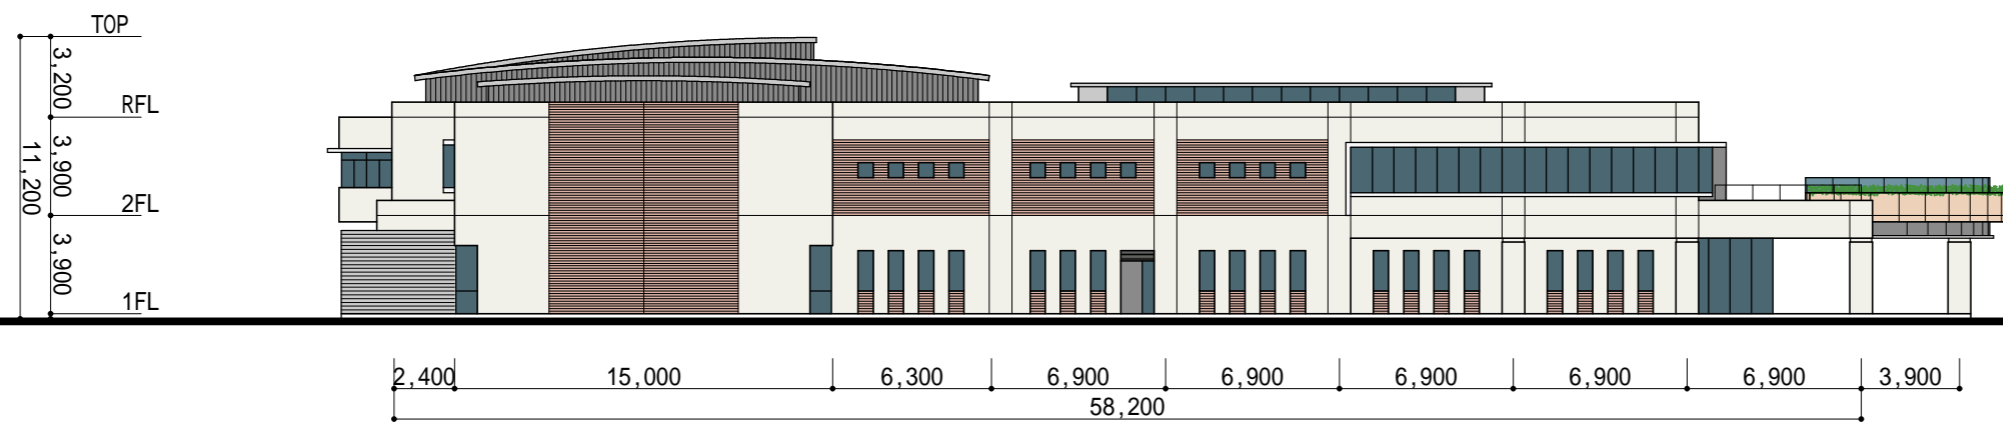

西側立面図

S=1 : 300

# . 透視図

## 1. 外観パース

