
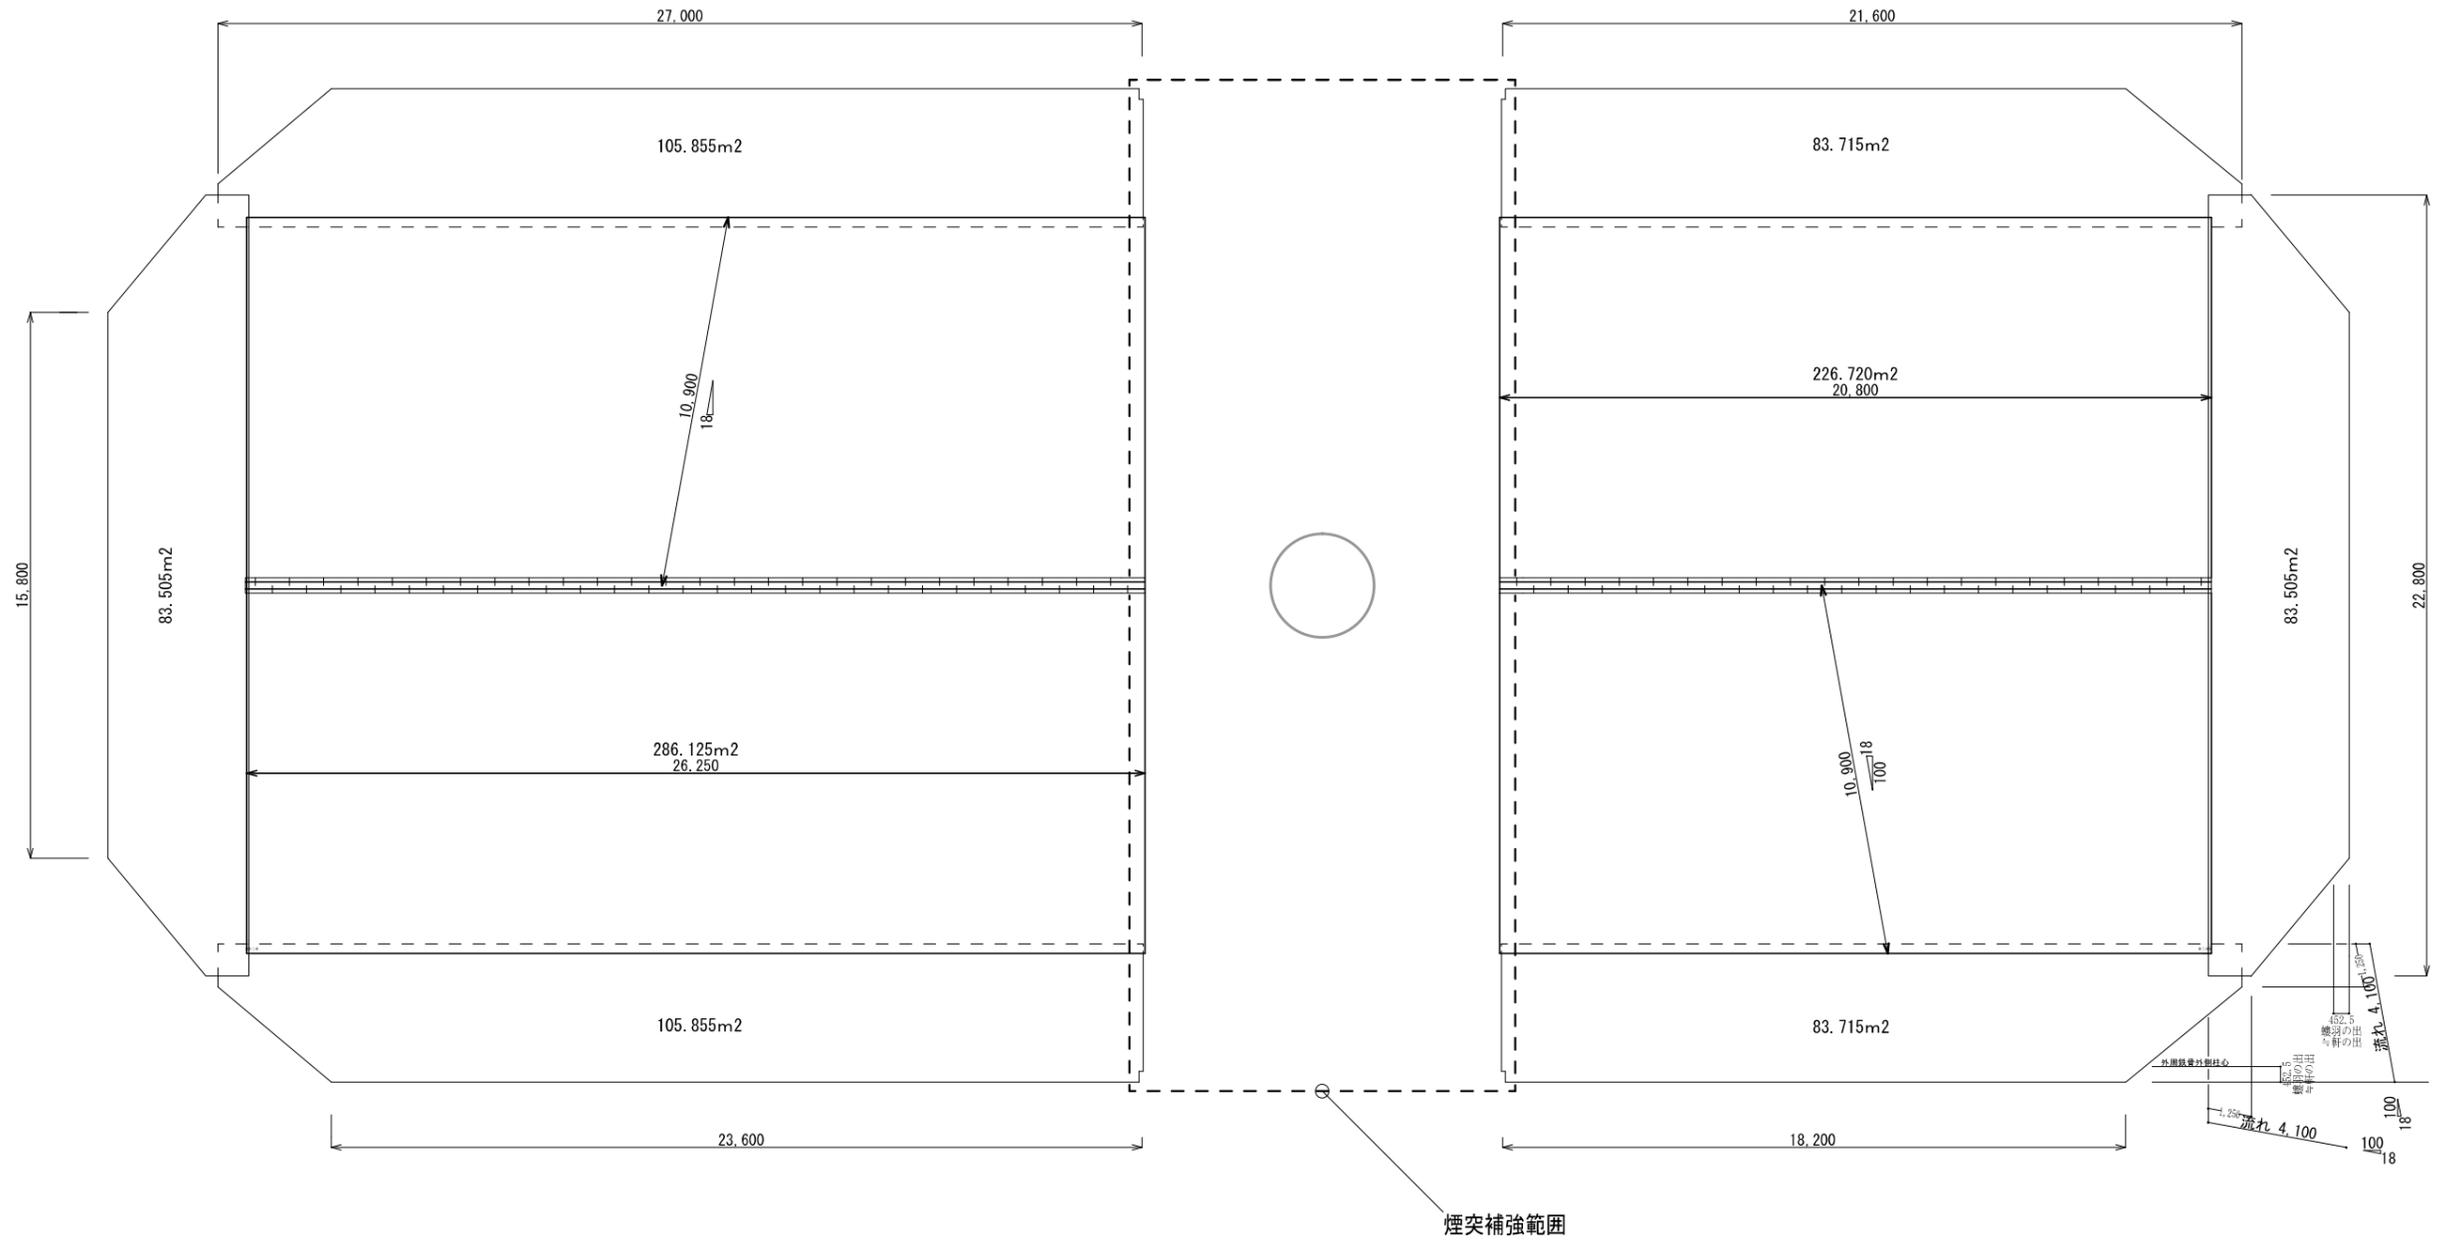


# 求積図 2 屋根

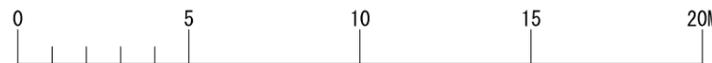

	木造覆屋根
	厚0.4 ステンレス板 (茶色系)、長尺大波板葺
	外周鉄骨保護屋根
	厚0.6 ステンレス板 (茶色系)、折板葺
	(山幅200、山高85)

工事名	
図面	求積図 2 屋根

18号				
1/100 (A1) 目付				
縮尺 1/200 (A3) R04.06				
<table border="1"> <tr> <td>総冊</td> <td>総冊</td> <td>総冊</td> <td>総冊</td> </tr> </table>	総冊	総冊	総冊	総冊
総冊	総冊	総冊	総冊	