


# 桁行断面図

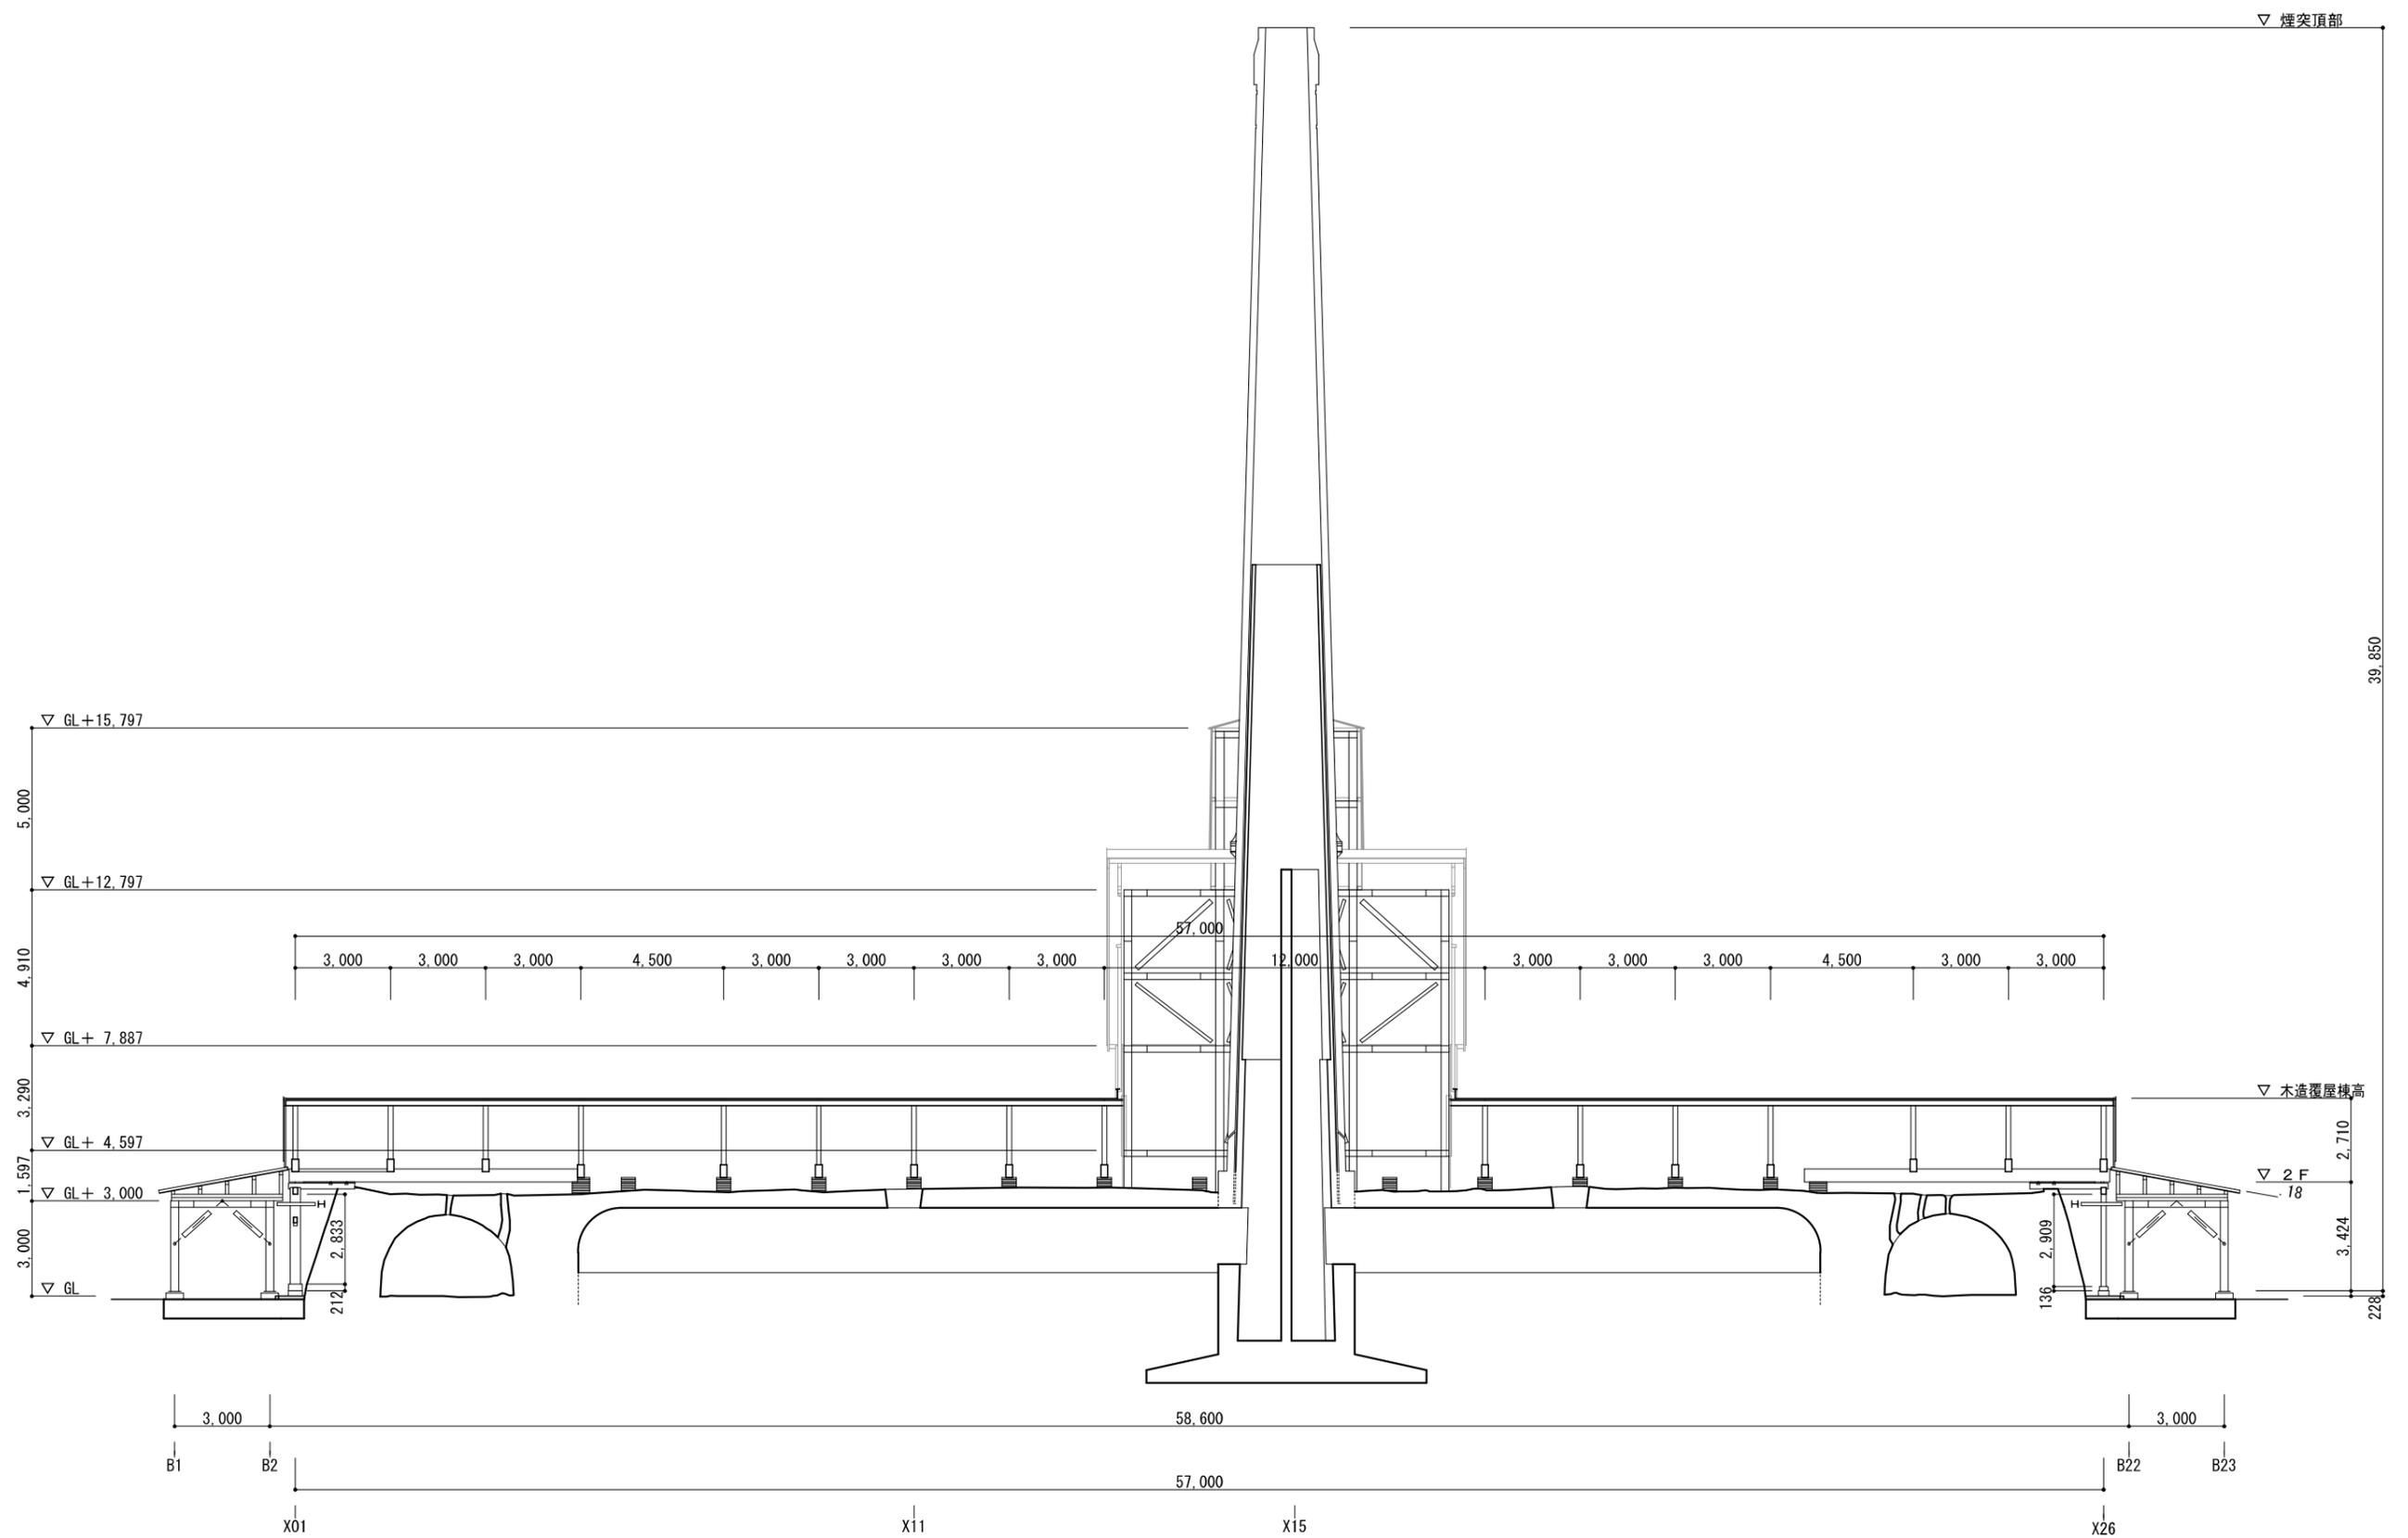

工事名	15 <sup>号</sup>
図面	1/100 (A1) 巨付 縮尺 1/200 (A3) R04.06
桁行断面図	担当 担当 担当 担当