



梁間断面図

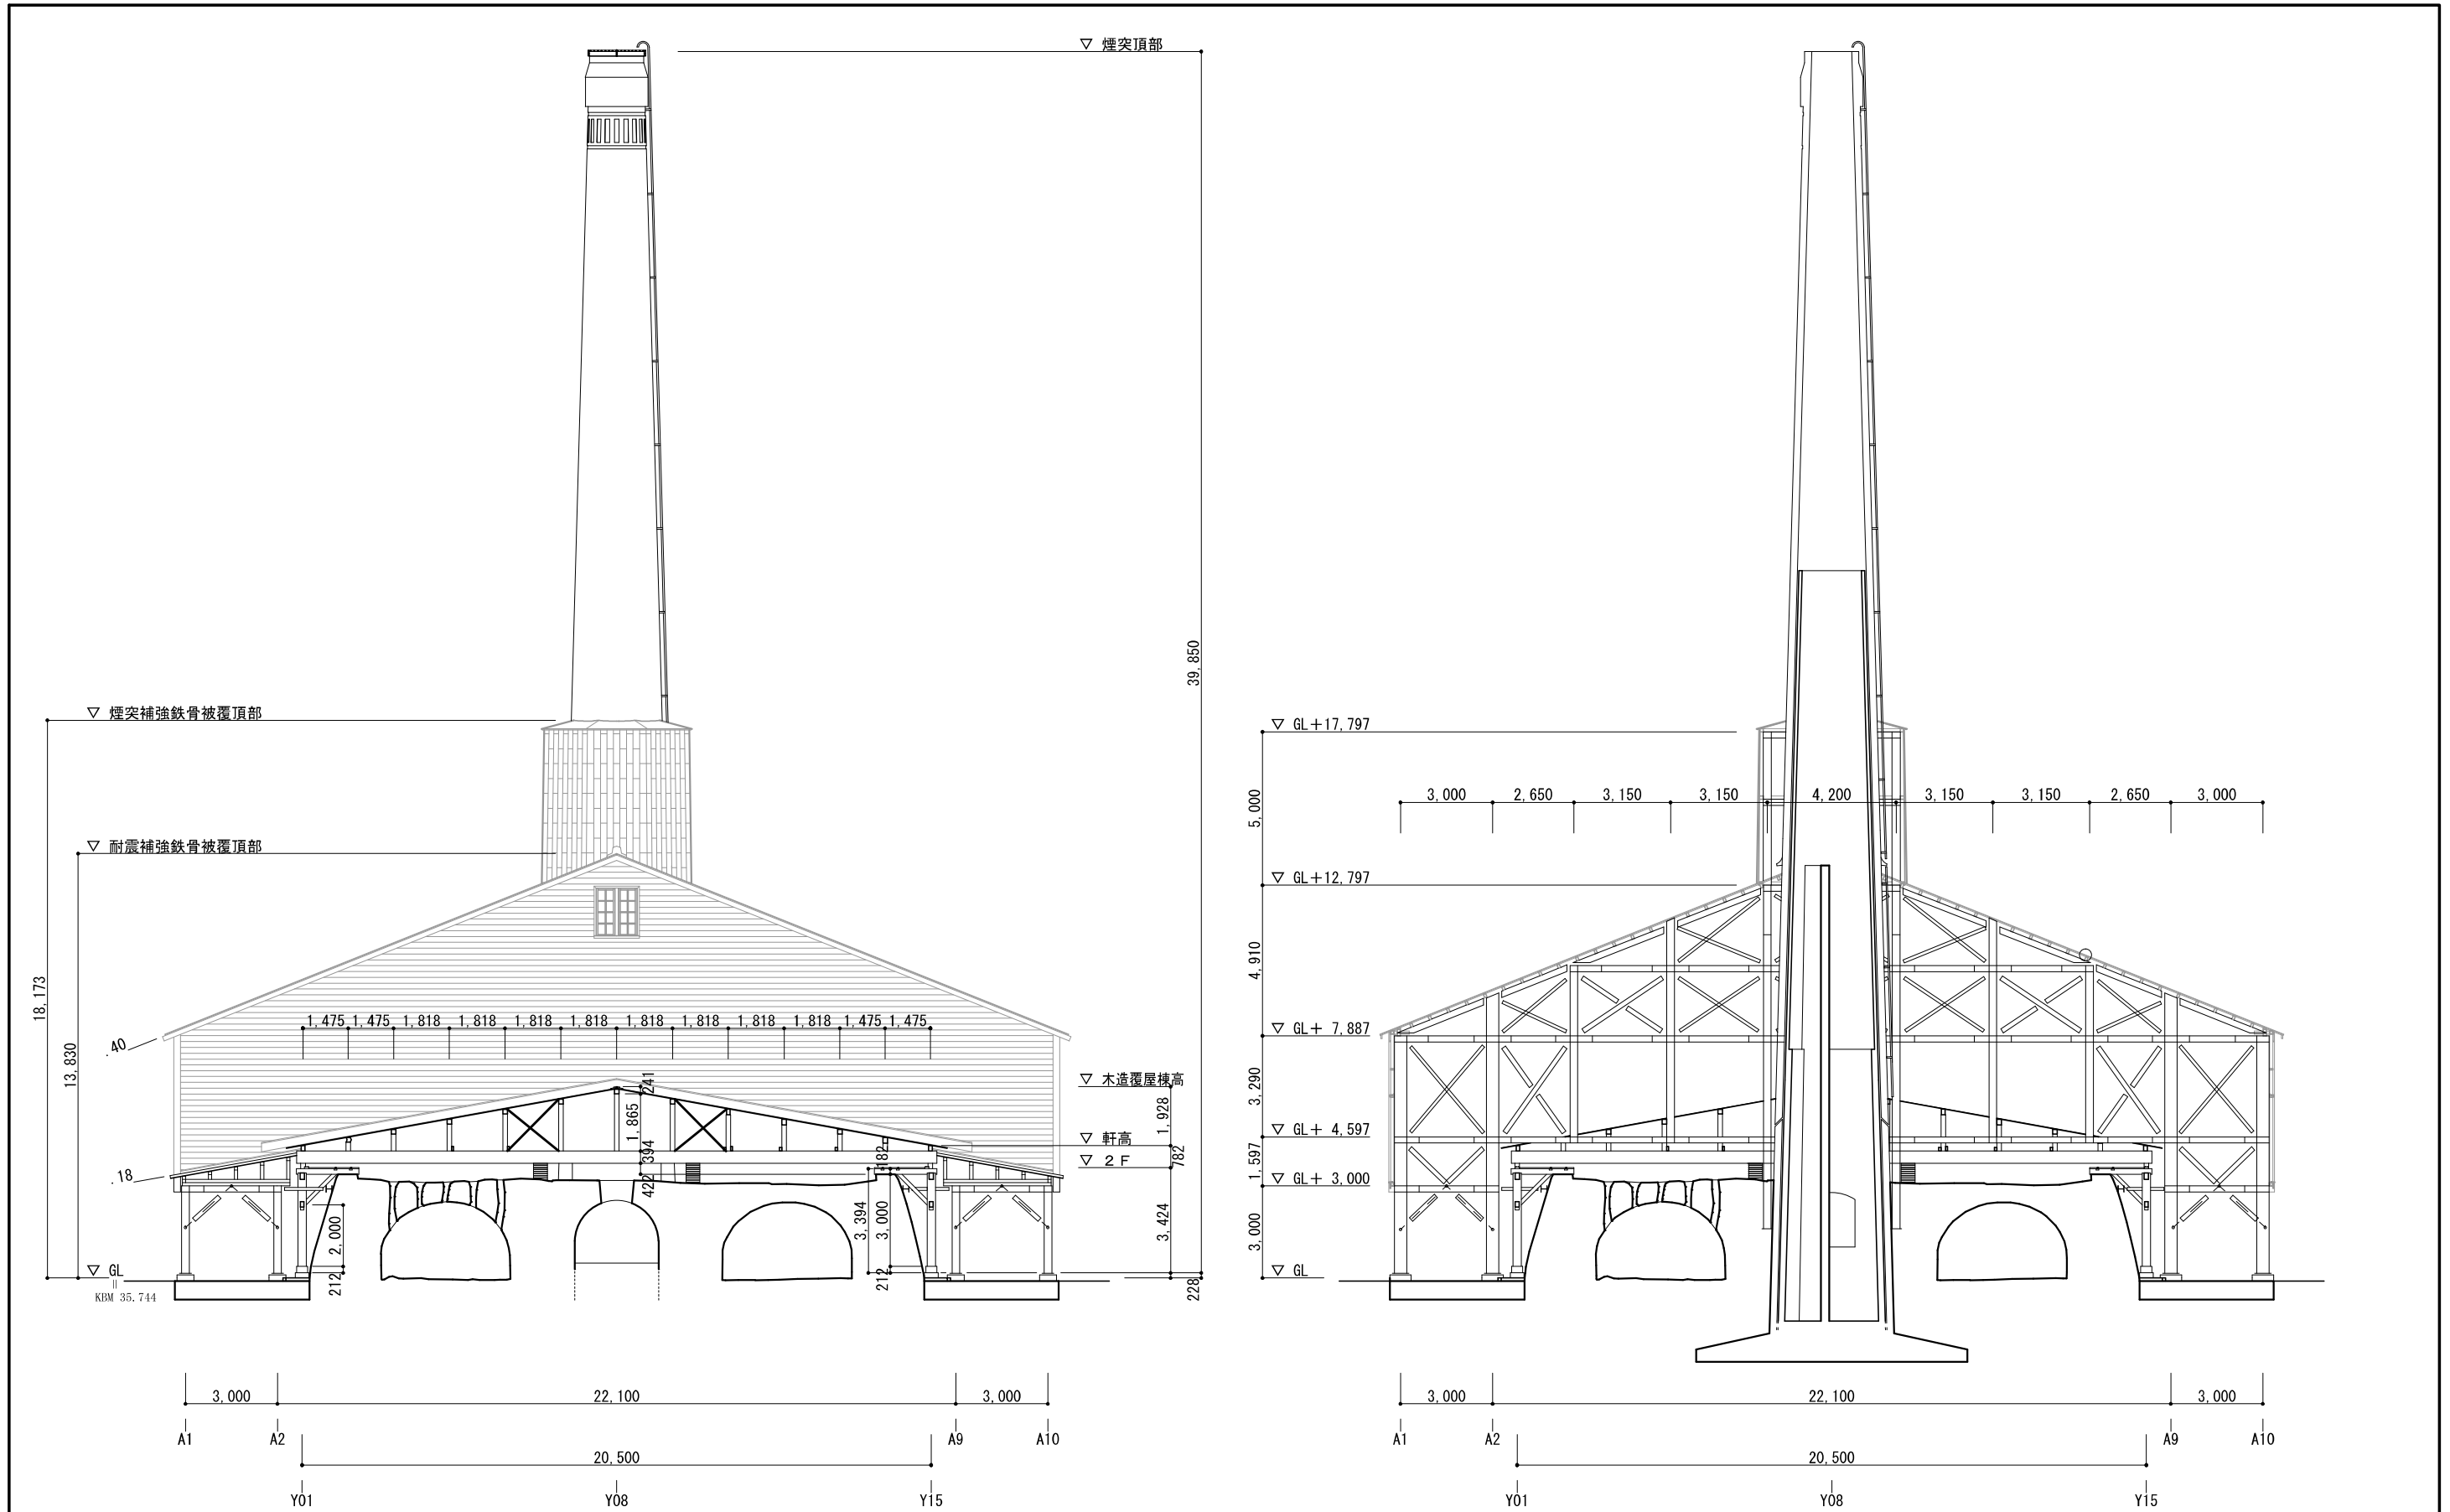

梁間断面図 (X11通り)

梁間断面図 (X15通り)

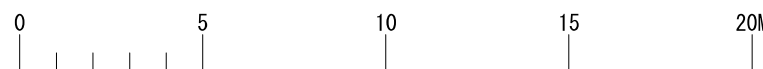

		工事名		16号	
				1/100 (A1) 目付	
		図面		縮尺 1/200 (A3) R04.06	
		梁間断面図		担当	