


これは図面に記録されている内容を証明した書面である。
令和4年6月10日
さいたま地方事務局熊谷支局

登記官

小笠原文雄

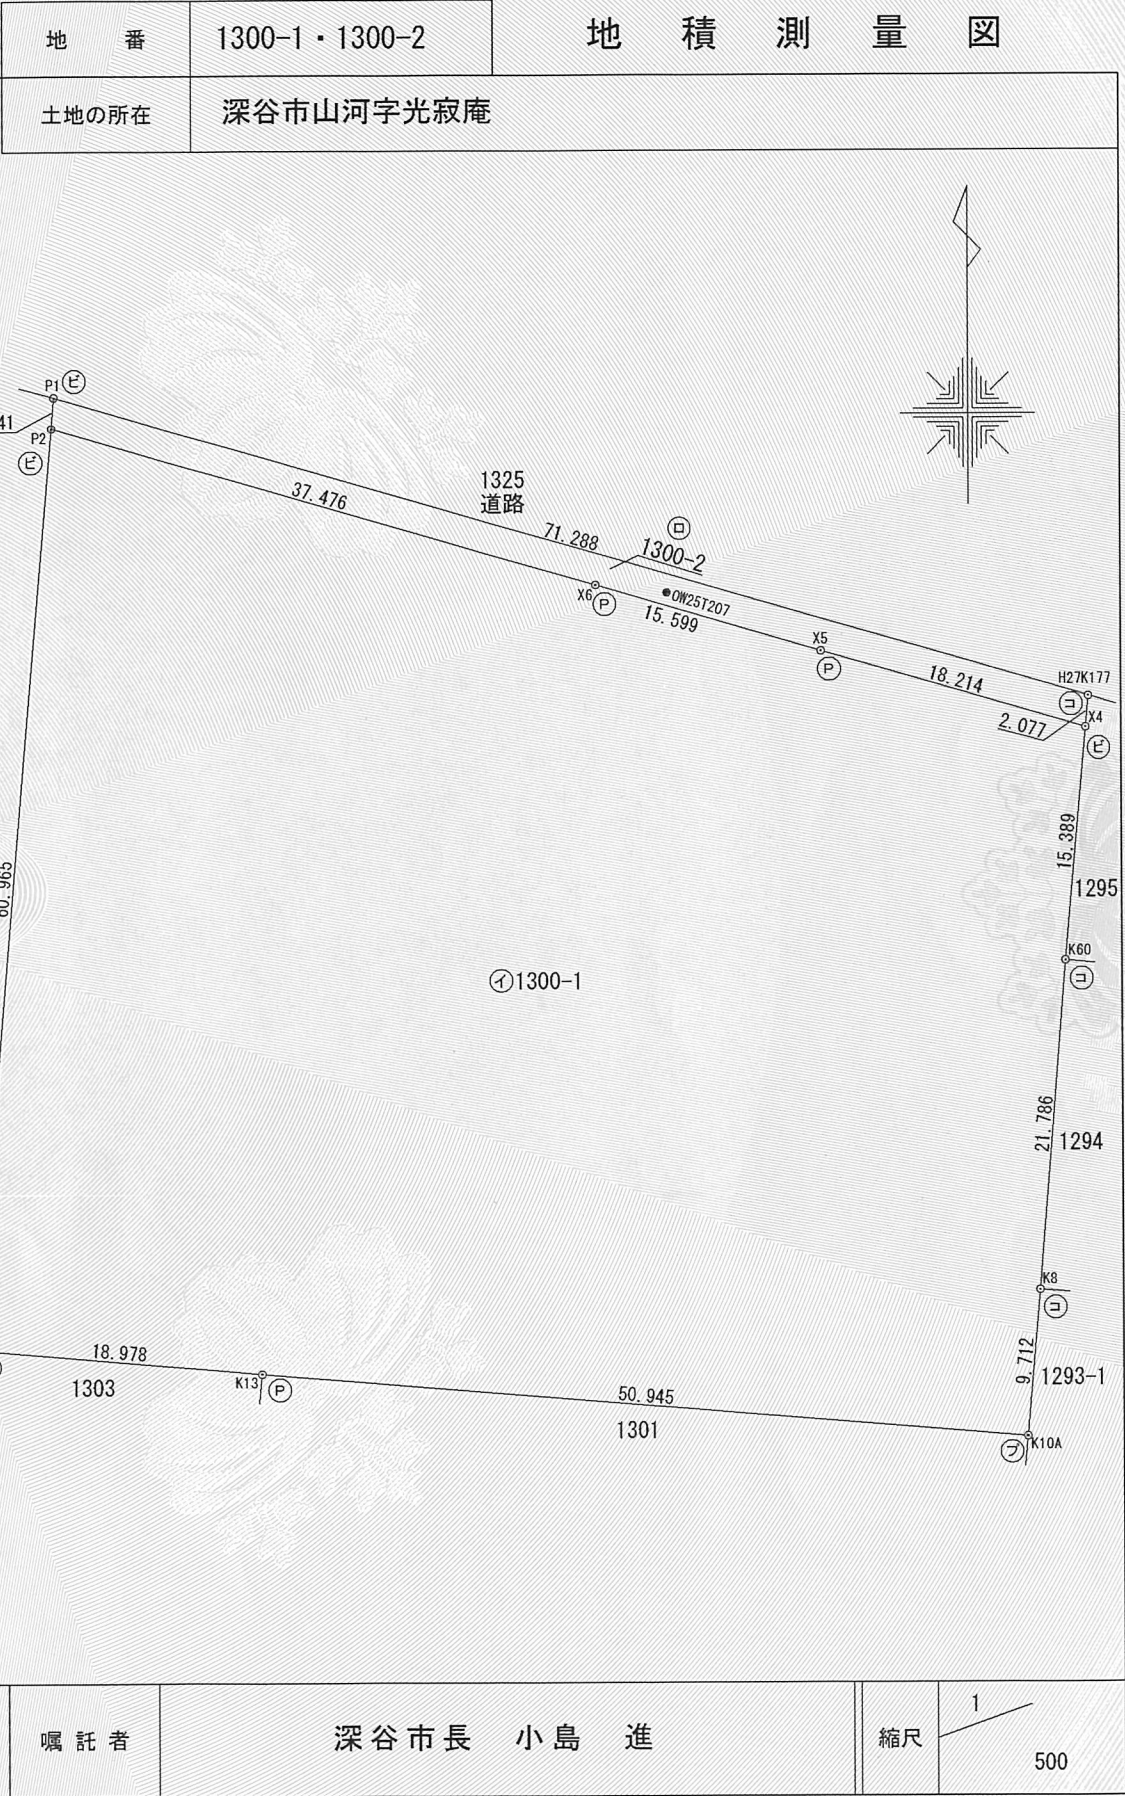

座 標 求 積 表				
地 番		㊦ 1300-1		
測 点	Xn	Yn	(Xn+1 - Xn-1) Yn	距 離
X4	22420. 391	-54111. 413	-1104143. 382265	18. 214
X5	22425. 469	-54128. 905	-511572. 281155	15. 599
X6	22429. 842	-54143. 878	-801708. 401546	37. 476
P2	22440. 276	-54179. 872	2725518. 460960	60. 965
K51	22379. 537	-54185. 119	3379309. 131554	18. 978
K13	22377. 910	-54166. 211	317359. 830249	50. 945
K10A	22373. 678	-54115. 442	-294496. 235364	9. 712
K8	22383. 352	-54114. 584	-1698440. 333424	21. 786
K60	22405. 064	-54112. 791	-2004283. 665849	15. 389
		倍 面 積	7543. 123160	
		面 積	3771. 5615800	
		地 積	3771. 56 m ²	
地 番		㊧ 1300-2		
測 点	Xn	Yn	(Xn+1 - Xn-1) Yn	距 離
H27K177	22422. 460	-54111. 227	-1186009. 873386	71. 288
P1	22442. 309	-54179. 696	-965265. 463936	2. 041
P2	22440. 276	-54179. 872	675460. 464224	37. 476
X6	22429. 842	-54143. 878	801708. 401546	15. 599
X5	22425. 469	-54128. 905	511572. 281155	18. 214
X4	22420. 391	-54111. 413	162821. 241717	2. 077
		倍 面 積	287. 051320	
		面 積	143. 5256600	
		地 積	143. 52 m ²	
合 計			3915. 0872400	

凡 例	記 号	境 界 標 の 種 別	記 号	境 界 標 の 種 別	記 号	境 界 標 の 種 別
	㊦	石 杭	㊧	金 属 鉚	㊨	刻 印
	㊩	コンクリート杭	㊪	金 属 杭		
	㊫	プラスチック杭	㊬	金属プレート		

作成者

公益社団法人 埼玉公共嘱託登記土地家屋調査士協会
深谷市仲町17番5号
土地家屋調査士 高橋雅彦 (令和 4年 2月 9日作成)
(埼玉県土地家屋調査士会用紙)

嘱託者

深谷市長 小島 進

縮尺

1
500

公用

登記年月日： 令和4年3月9日


これは図面に記録されている内容を証明した書面である。
令和4年6月10日
さいたま地方事務局熊谷支局

登記官

小笠原文雄



地番	1300-1・1300-2	地積測量図
土地の所在	深谷市山河字光寂庵	

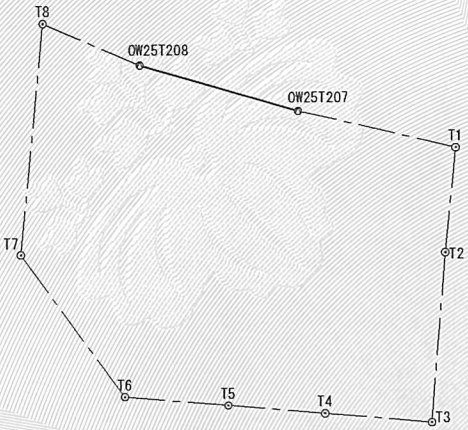

基準点の名称及び座標値				
点名	X座標	Y座標	標識	名称
OW25T207	22429.341	-54139.169	刻み	道路台帳基準点
OW25T208	22444.550	-54191.550	刻み	道路台帳基準点
T1	22417.127	-54086.801	刻み	参照点
T2	22382.313	-54090.333	金属鋲	参照点
T3	22326.005	-54094.972	刻み	参照点
T4	22329.016	-54130.503	刻み	参照点
T5	22331.722	-54162.508	刻み	参照点
T6	22334.626	-54196.627	刻み	参照点
T7	22381.796	-54231.087	プラスチック杭	参照点
T8	22458.342	-54223.773	刻み	参照点

測地系	世界測地系(測地成果2000)
座標系	IX系
測量年月日	令和4年2月9日

凡例	記号	境界標の種別	記号	境界標の種別	記号	境界標の種別
	㊦	石杭	㊥	金属鋲	㊤	刻印
	㊧	コンクリート杭	㊦	金属杭		
	㊨	プラスチック杭	㊧	金属プレート		

作 成 者	公益社団法人 埼玉公共嘱託登記士地家屋調査士協会			嘱 託 者	深谷市長 小島 進	縮尺	1 2500
	深谷市仲町17番5号						
	土地家屋調査士	高橋雅彦	(令和 4 年 2 月 9 日作成)				
(埼玉県土地家屋調査士会用紙)							

これは図面に記録されている内容を証明した書面である。
令和4年6月10日
さいたま地方法務局熊谷支局


登記官

小笠原文雄



地番	1306-1・1306-2	地積測量図
土地の所在	深谷市山河字光寂庵	

座 標 求 積 表				
地 番	㊦ 1306-1			
測 点	Xn	Yn	(Xn+1 - Xn-1)Yn	距 離
P2	22440.276	-54179.872	-3475963.868032	12.271
X7	22443.693	-54191.658	-195848.652012	1.054
X8	22443.890	-54192.693	3419829.891765	63.530
K15	22380.588	-54198.074	3443474.631590	2.940
K50	22380.355	-54195.143	40917.332965	6.599
K14	22379.833	-54188.565	44326.246170	3.459
K51	22379.537	-54185.119	-3275111.147717	60.965
		倍 面 積	1624.434729	
		面 積	812.2173645	
		地 積	812.21 m ²	
地 番	㊧ 1306-2			
測 点	Xn	Yn	(Xn+1 - Xn-1)Yn	距 離
P1	22442.309	-54179.696	-311424.892608	13.344
S2	22446.024	-54192.512	-85678.361472	2.142
X8	22443.890	-54192.693	126323.167383	1.054
X7	22443.693	-54191.658	195848.652012	12.271
P2	22440.276	-54179.872	74984.942848	2.041
		倍 面 積	53.508163	
		面 積	26.7540815	
		地 積	26.75 m ²	
合 計			838.9714460	

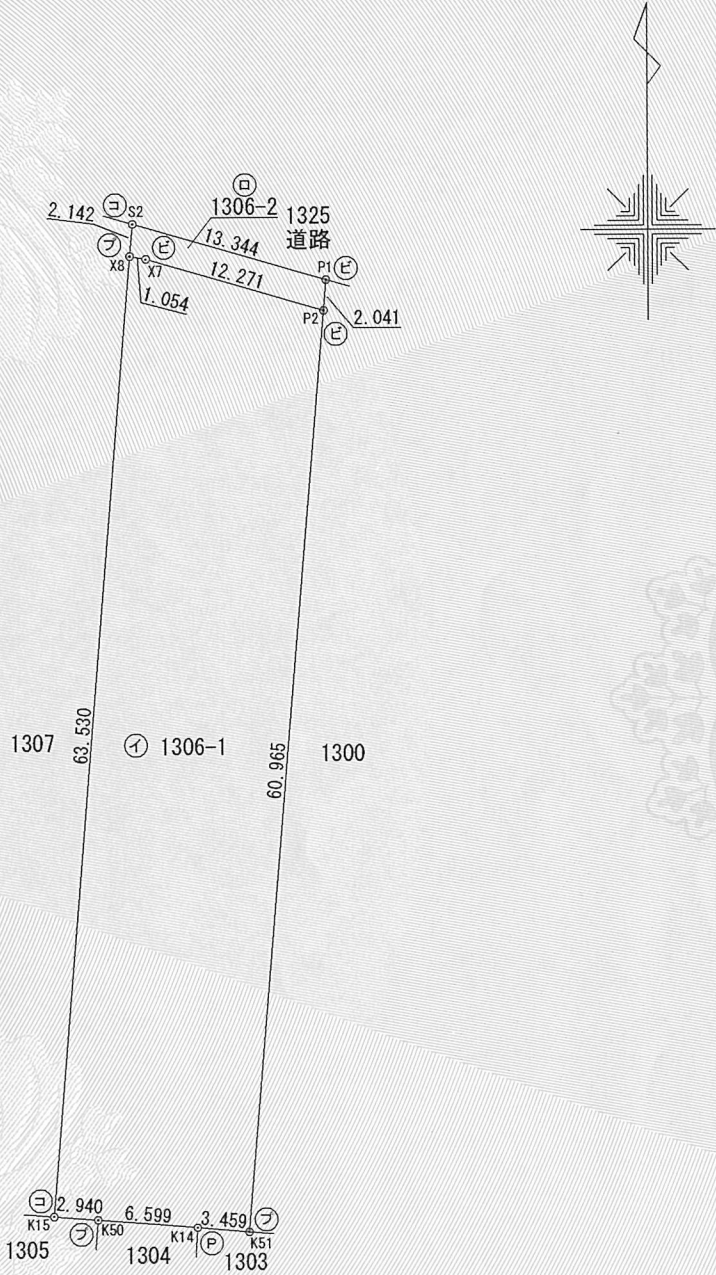

凡例	記号	境界標の種別	記号	境界標の種別	記号	境界標の種別
	㊦	石杭	㊧	金属釘	㊨	刻印
	㊩	コンクリート杭	㊪	金属杭		
	㊫	プラスチック杭	㊬	金属プレート		
作成者		公益社団法人 埼玉公共嘱託登記土地家屋調査士協会 深谷市仲町17番5号 土地家屋調査士 高橋雅彦 (令和4年2月9日作成) (埼玉県土地家屋調査士会用紙)				

嘱託者	深谷市長 小島 進	縮尺	1/500
-----	-----------	----	-------

公用

登記年月日： 令和4年3月9日


これは図面に記録されている内容を証明した書面である。
令和4年6月10日
さいたま地方務局熊谷支局

登記官

小笠原文雄



地番	1306-1・1306-2	地積測量図	
土地の所在	深谷市山河字光寂庵		

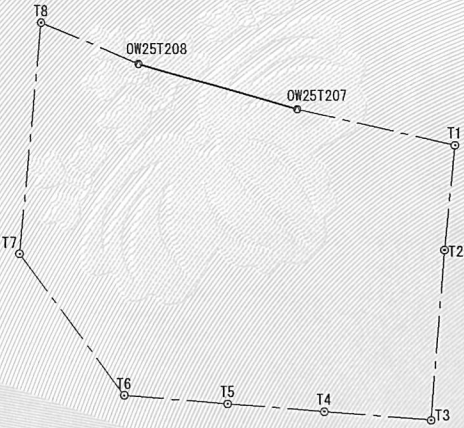

基準点の名称及び座標値					
点名	X座標	Y座標	標識	名称	
OW25T207	22429.341	-54139.169	刻み	道路台帳基準点	
OW25T208	22444.550	-54191.550	刻み	道路台帳基準点	
T1	22417.127	-54086.801	刻み	参照点	
T2	22382.313	-54090.333	金属板	参照点	
T3	22326.005	-54094.972	刻み	参照点	
T4	22329.016	-54130.503	刻み	参照点	
T5	22331.722	-54162.508	刻み	参照点	
T6	22334.626	-54196.627	刻み	参照点	
T7	22381.796	-54231.087	プラスチック杭	参照点	
T8	22458.342	-54223.773	刻み	参照点	

測地系	世界測地系(測地成果2000)
座標系	区系
測量年月日	令和4年2月9日

凡例	記号	境界標の種別	記号	境界標の種別	記号	境界標の種別
	㊦	石杭	㊥	金属板	㊤	刻印
	㊧	コンクリート杭	㊦	金属杭		
	㊨	プラスチック杭	㊧	金属プレート		

作 成 者	公益社団法人 埼玉公共嘱託登記土地家屋調査士協会					嘱 託 者	深谷市長 小島 進		縮尺	1 2500
	深谷市仲町17番5号									
	土地家屋調査士 高橋雅彦 (令和 4 年 2 月 9 日作成)									
(埼玉県土地家屋調査士会用紙)										