

これは図面に記録されている内容を証明した書面である。  
令和4年9月6日  
さいたま市地方務局熊谷支局

登記官

小笠原文雄



地番	986	地積測量図
土地の所在	深谷市人見字中組	

測地系	任意座標
測量年月日	令和3年11月5日


求積表

地番	A 986			
NO	Xn	Yn	Yn+1-Yn-1	Xn · (Yn+1-Yn-1)
KC505	18322.540	-50345.773	-25.327	-464054.970580
KC112	18358.866	-50348.061	-2.805	-51496.619130
KC104	18365.847	-50348.578	22.419	411743.923893
KC108	18367.648	-50325.642	25.844	474693.494912
KC508	18322.659	-50322.734	-20.131	-368853.448329
合計				2032.380766
合計面積				1016.1903830
地積				1016.19 m <sup>2</sup>

座標一覧表

点名	X座標	Y座標	備考
H10-T02	18322.568	-50343.537	県道道路台帳基準点
H10-T03	18312.775	-50401.128	県道道路台帳基準点
H18T5	18321.310	-50361.112	

筆界点	境界標の種類
⊖	コンクリート杭
Ⓣ	プラスチック杭
Ⓧ	金属釘
Ⓧ	金属プレート
Ⓧ	金属標
Ⓧ	計算点

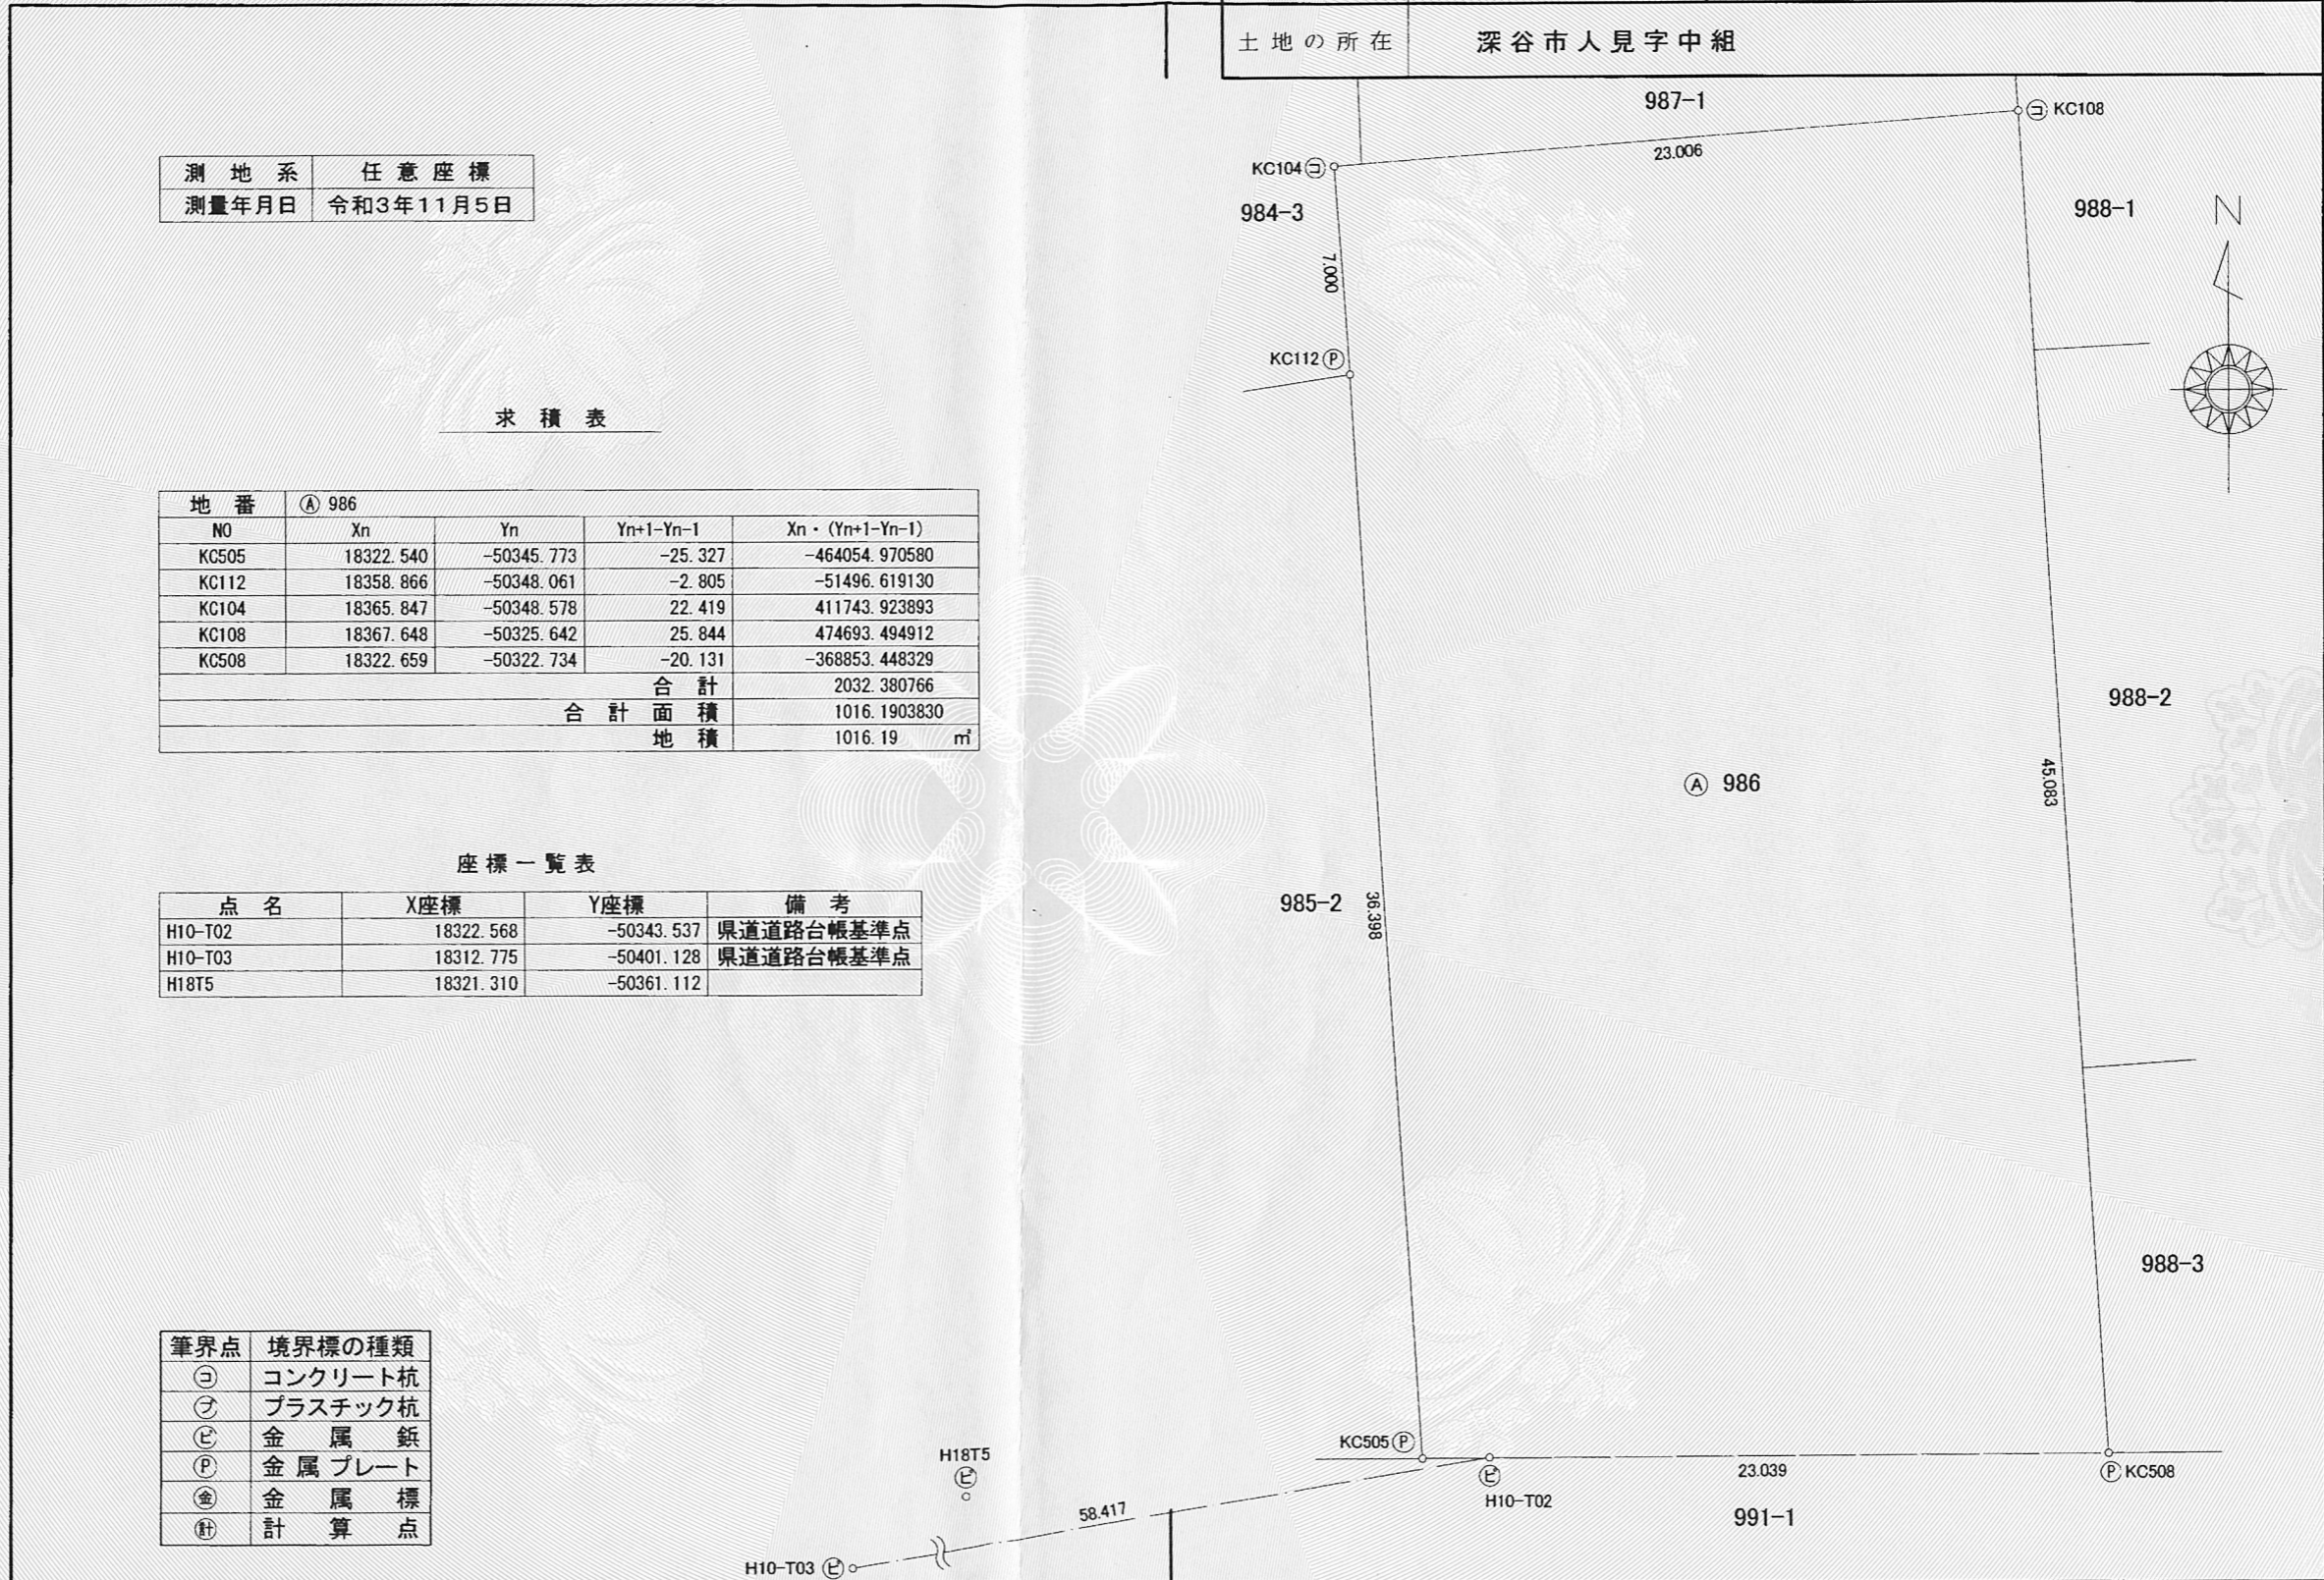

作成者	公益社団法人埼玉公共嘱託登記土地家屋調査士協会社員 埼玉県深谷市長在家189番地1 土地家屋調査士 小久保信司 (令和3年11月10日作成)	嘱託者	深谷市長 小島 進	縮尺	1 / 250
-----	---	-----	-----------	----	---------