


点名	X座標	Y座標	備考
10A07	22745.956	-49145.708	街区基準点
1A003	22829.725	-49096.832	街区基準点
T1	22768.386	-49124.183	卜ラバ点

求積表

地番	① 36-4	② 37-4	合計
NO	Xn	Yn	Yn+1-Yn-1
KC24	22769.403	-49125.011	-28.790
K344H	22748.787	-49137.525	7.653
KA6	22748.704	-49117.358	38.244
KC7	22748.574	-49099.281	17.710
8K8H	22749.393	-49099.648	-9.454
KC25	22769.196	-49108.735	-25.363
合計			-1123.843713
合計面積			561.9218565 m ²

地番	① 36-4	② 37-4	合計
NO	Xn	Yn	Yn+1-Yn-1
A4	22784.584	-49115.796	-16.276
KC24	22769.403	-49125.011	7.061
KC25	22769.196	-49108.735	9.215
合計			209818.141140
合計面積			-248.993461
合計面積			124.4967305 m ²

合計面積 686.4185870 m²

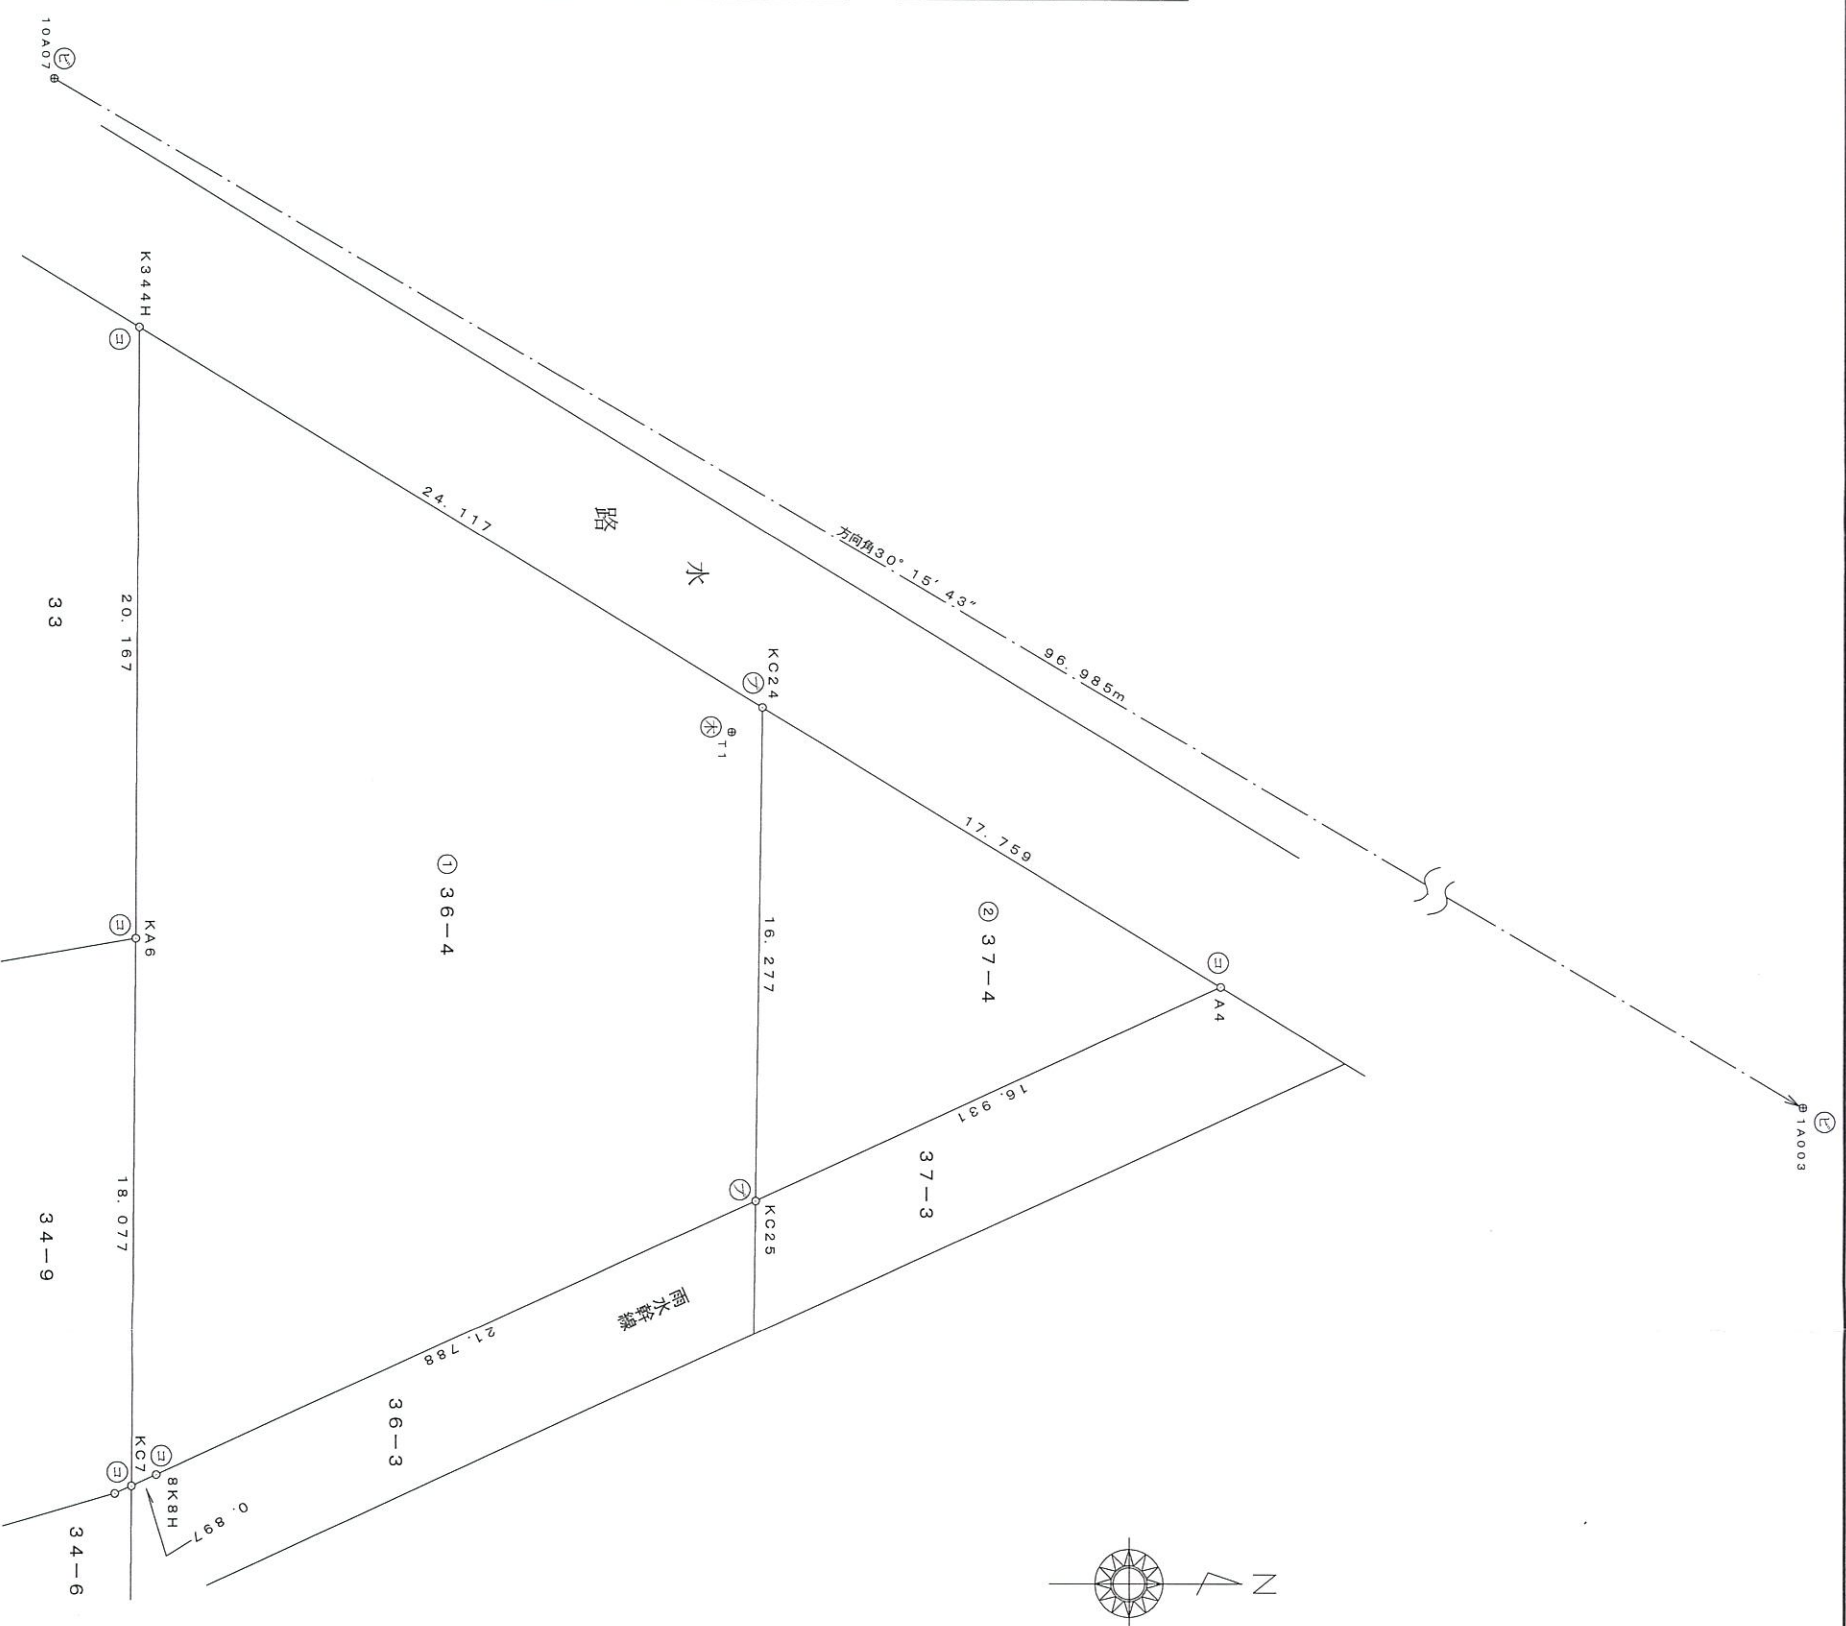

所在

深谷市西島字内谷田36-4、37-4

図面名称

実測図

作成者

作成年月日

平成30年2月23日

縮尺

1/250

埼玉県深谷市桜ヶ丘286番地
土地家屋調査士 新井 宏

TEL048-572-3230 FAX048-572-5276

