
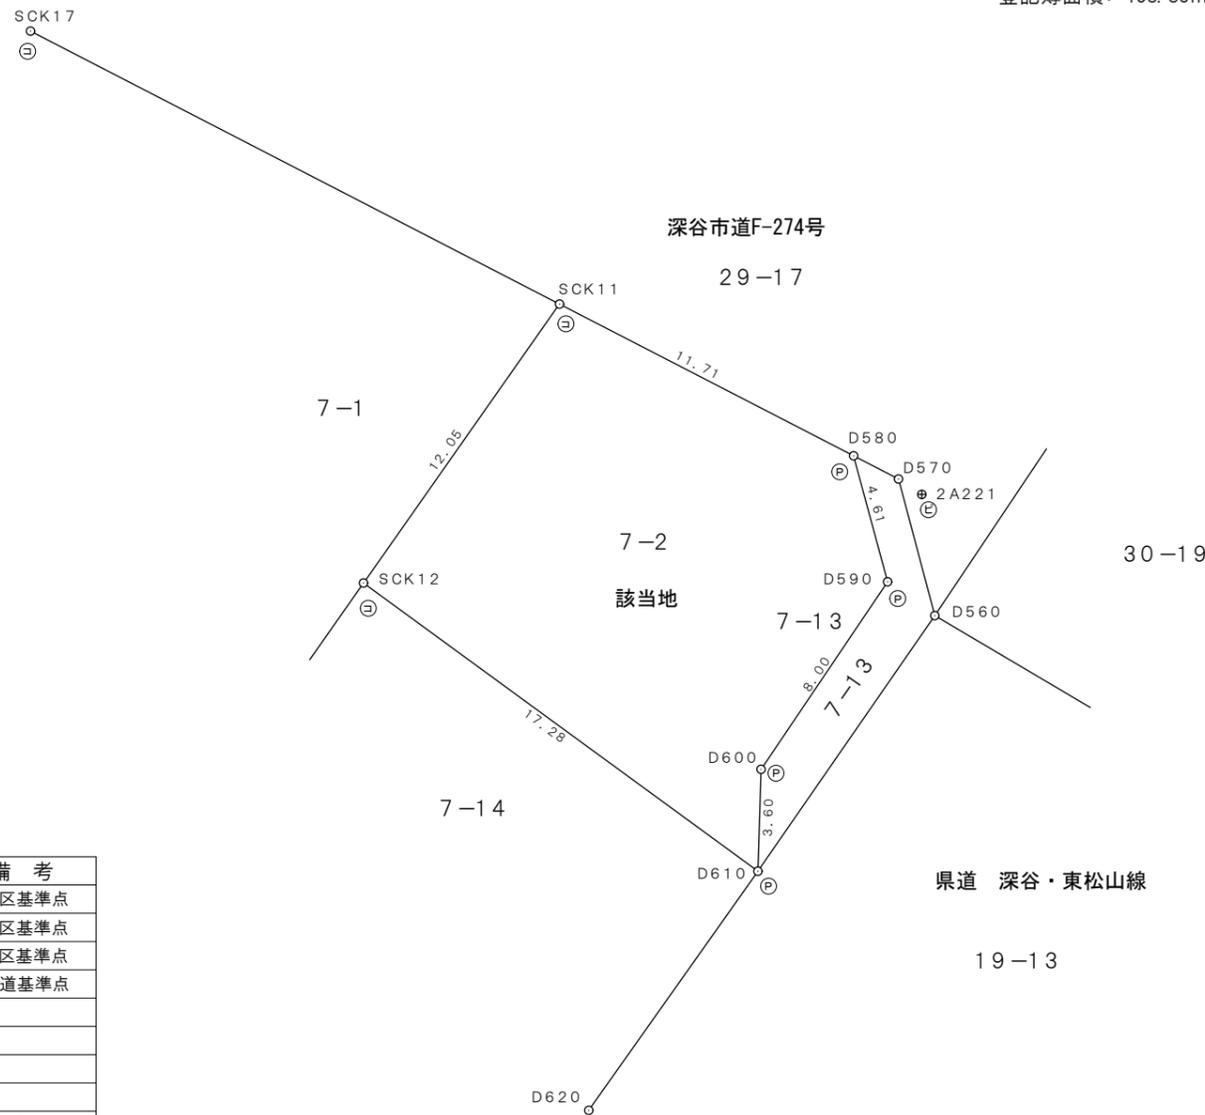


求積表

地番	7-2			
測点	X	Y	X-X	Y(X-X)
SCK12	20098.576	-47426.926	-20.054	951099.574004
D610	20088.384	-47412.967	-6.590	312451.452530
D600	20091.986	-47412.858	10.232	-485128.363056
D590	20098.616	-47408.380	11.085	-525521.892300
D580	20103.071	-47409.583	9.822	-465656.924226
SCK11	20108.438	-47419.993	-4.495	213152.868535
			倍面積	396.715487
			面積	198.3577435
			地積	198.35 m ²

登記簿面積：198.80m²

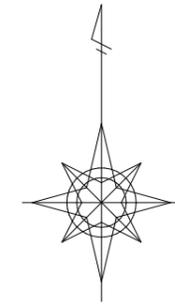

座標リスト

測点	X	Y	備考
1A102	20204.980	-47339.834	街区基準点
2A221	20101.708	-47407.168	街区基準点
2A222	20166.333	-47526.187	街区基準点
D08-49-02	20206.896	-47317.352	県道基準点
D560	20097.422	-47406.709	
D570	20102.251	-47407.992	
D620	20079.929	-47418.954	
SCK17	20118.090	-47438.712	
SCT01	20101.266	-47379.492	器械点
SCT03	20166.332	-47526.186	器械点
SCT04	20204.980	-47339.833	器械点
SCT06	20206.896	-47317.354	器械点

測量年月日：令和2年9月15日

SCT01
⊕
⊗

凡例	
記号	名称
○	境界点
⊕	トラバース点
⊗	コンクリート杭
⊙	プラスチック杭
⊚	金属鉋
⊛	金属プレート
⊜	刻印

作成者

千木良測量設計事務所
埼玉県深谷市小前田251番地3
土地家屋調査士 千木良 博 ⊕

所在

深谷市上柴町東四丁目7番2

作成年月日

令和2年9月15日

図面名称

地積測量図面

縮尺

S=1/250