

令和 8年 7月 1日

市民のみなさまへ

深谷市役所 都市整備部 区画整理課

工事について（お願い）

日頃より、中央土地区画整理事業にご協力いただきありがとうございます。

このたび、西島四丁目地内の「中央土地区画整理事業 上下水道管布設工事（R8-1）」が下記により工事着工の運びとなりました。

つきましては、工事期間中は道路規制等、地元の皆様方にご不便をおかけすることになりますが、ご協力いただきますようお願いいたします。

*** 工事により期待される効果 ***

中央土地区画整理地内において、上下水道等のインフラ整備が拡充されることにより、新たに利用できる用地を増やすことができます。

記

- | | |
|------------|---|
| 1. 工 事 名 | 中央土地区画整理事業 上下水道管布設工事（R8-1） |
| 2. 工 事 場 所 | 裏 図 の と お り |
| 3. 工 事 期 間 | 令和8年6月10日から
令和8年10月16日まで |
| 4. 工事請負業者 | 業 者 名 株式会社 柿澤工務店
現場代理人 柿澤 崇博
住 所 深谷市永田918
電 話 048-584-3215 |

※不明な点につきましては、下記へお問い合わせください。

問い合わせ先

深谷市役所 都市整備部 区画整理課

中央区画整理係 栗田


電 話：048-574-6656（直通）

ファックス：048-574-8545

※市発注工事場所につきましては、市ホームページでもご確認いただけます。

検索手順：ホーム → くらし・手続き → くらし → 工事情報

[http://www.city.fukaya.saitama.jp/kurashi/kurashi/kouji_jouhou/index.html]

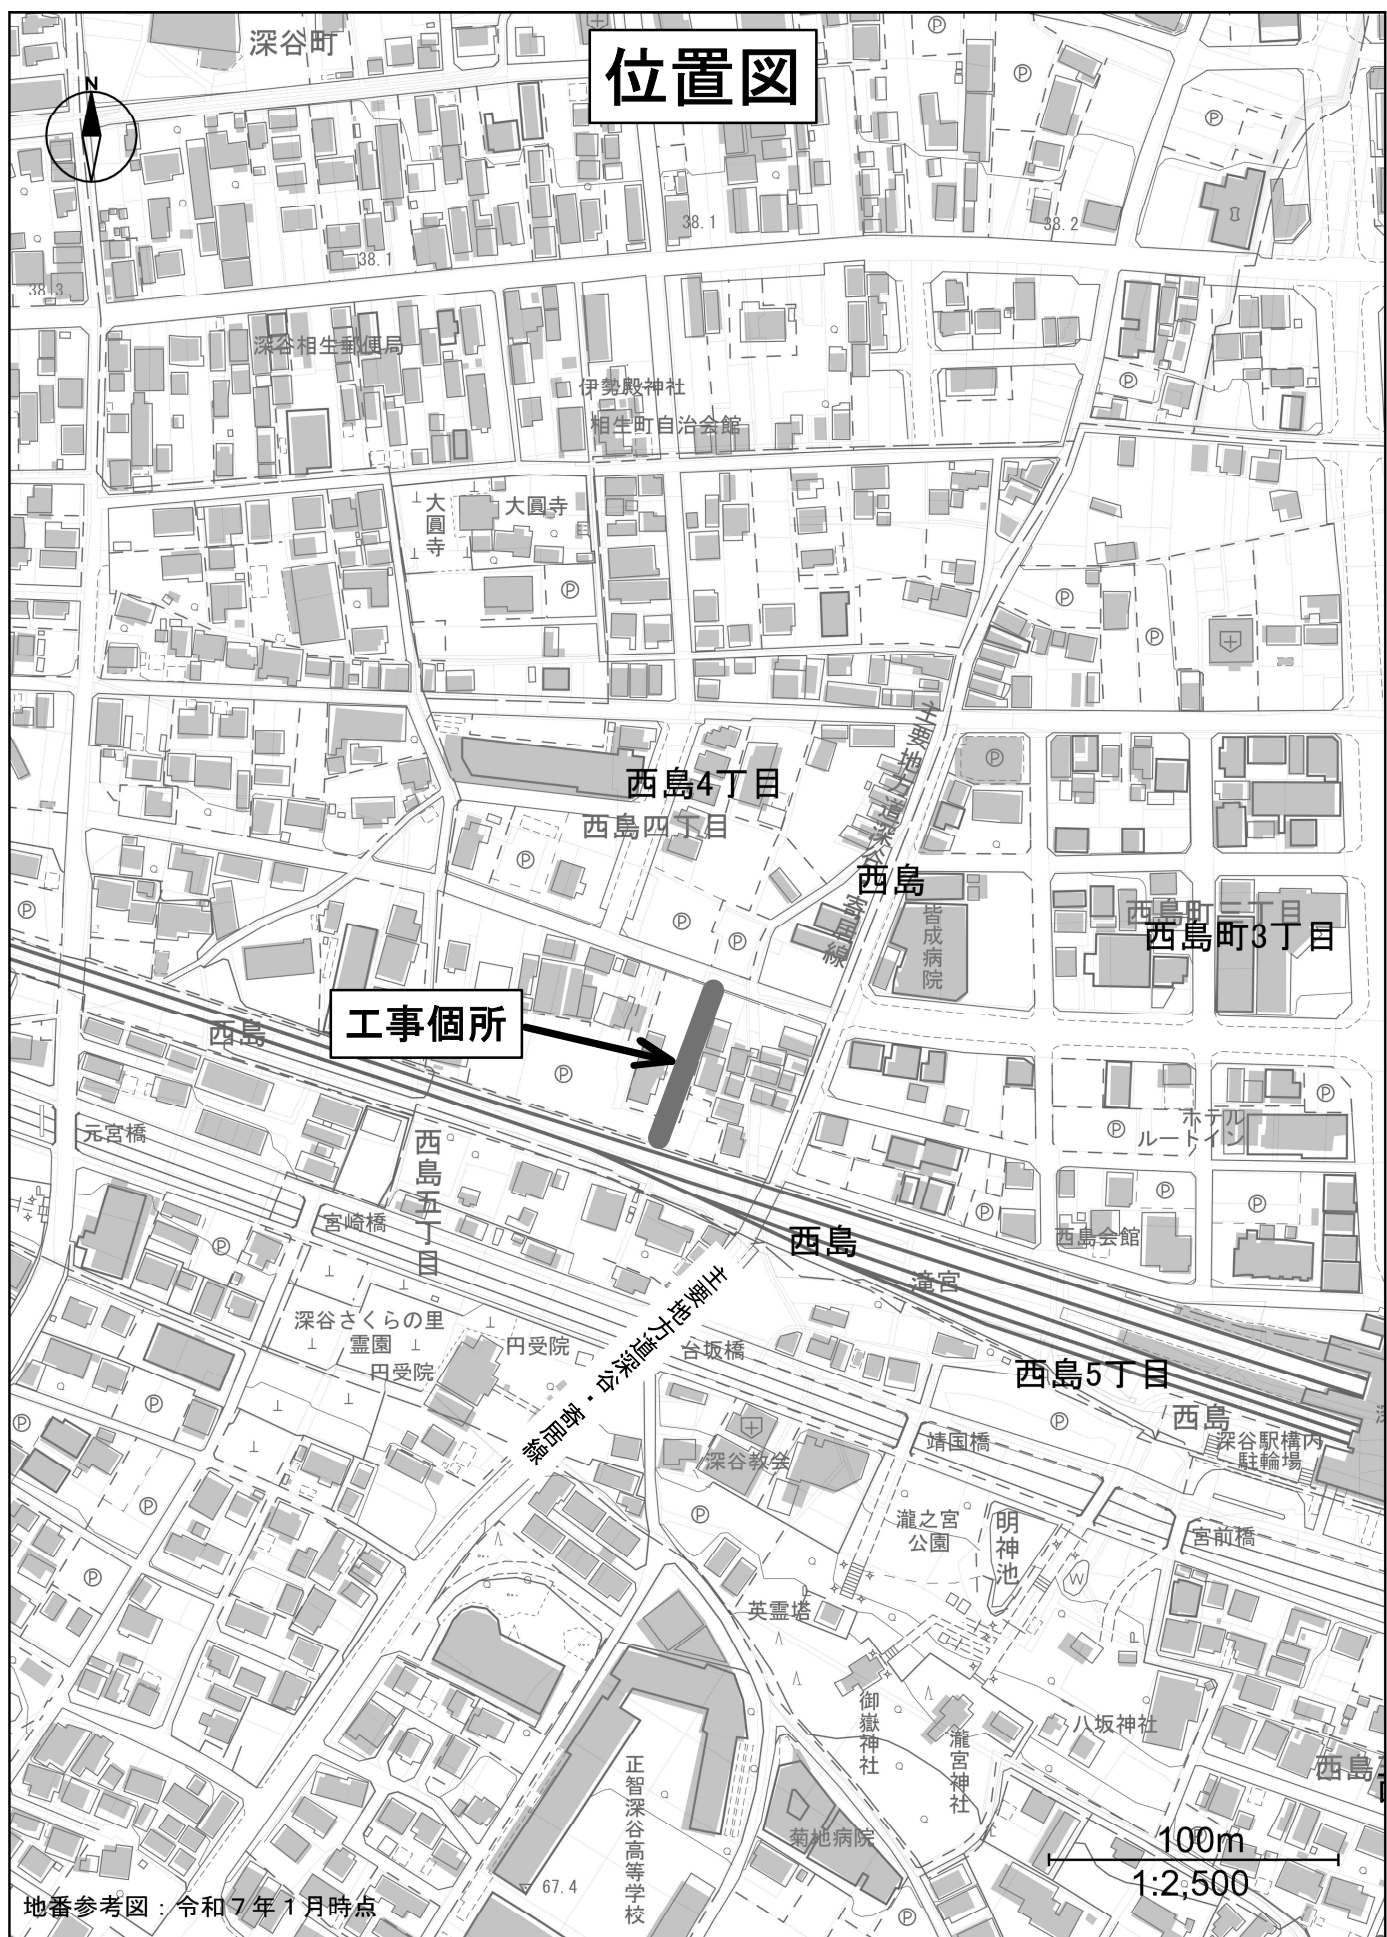

位置図

工事箇所

地番参考図：令和7年1月時点

100m
1:2,500