



B1 階平面図

NO.	TITLE	DRAWING	SCALE	DATE	CHECK	AMENDMENTS	NO.
	深谷市役所本庁舎	B1 階平面図					

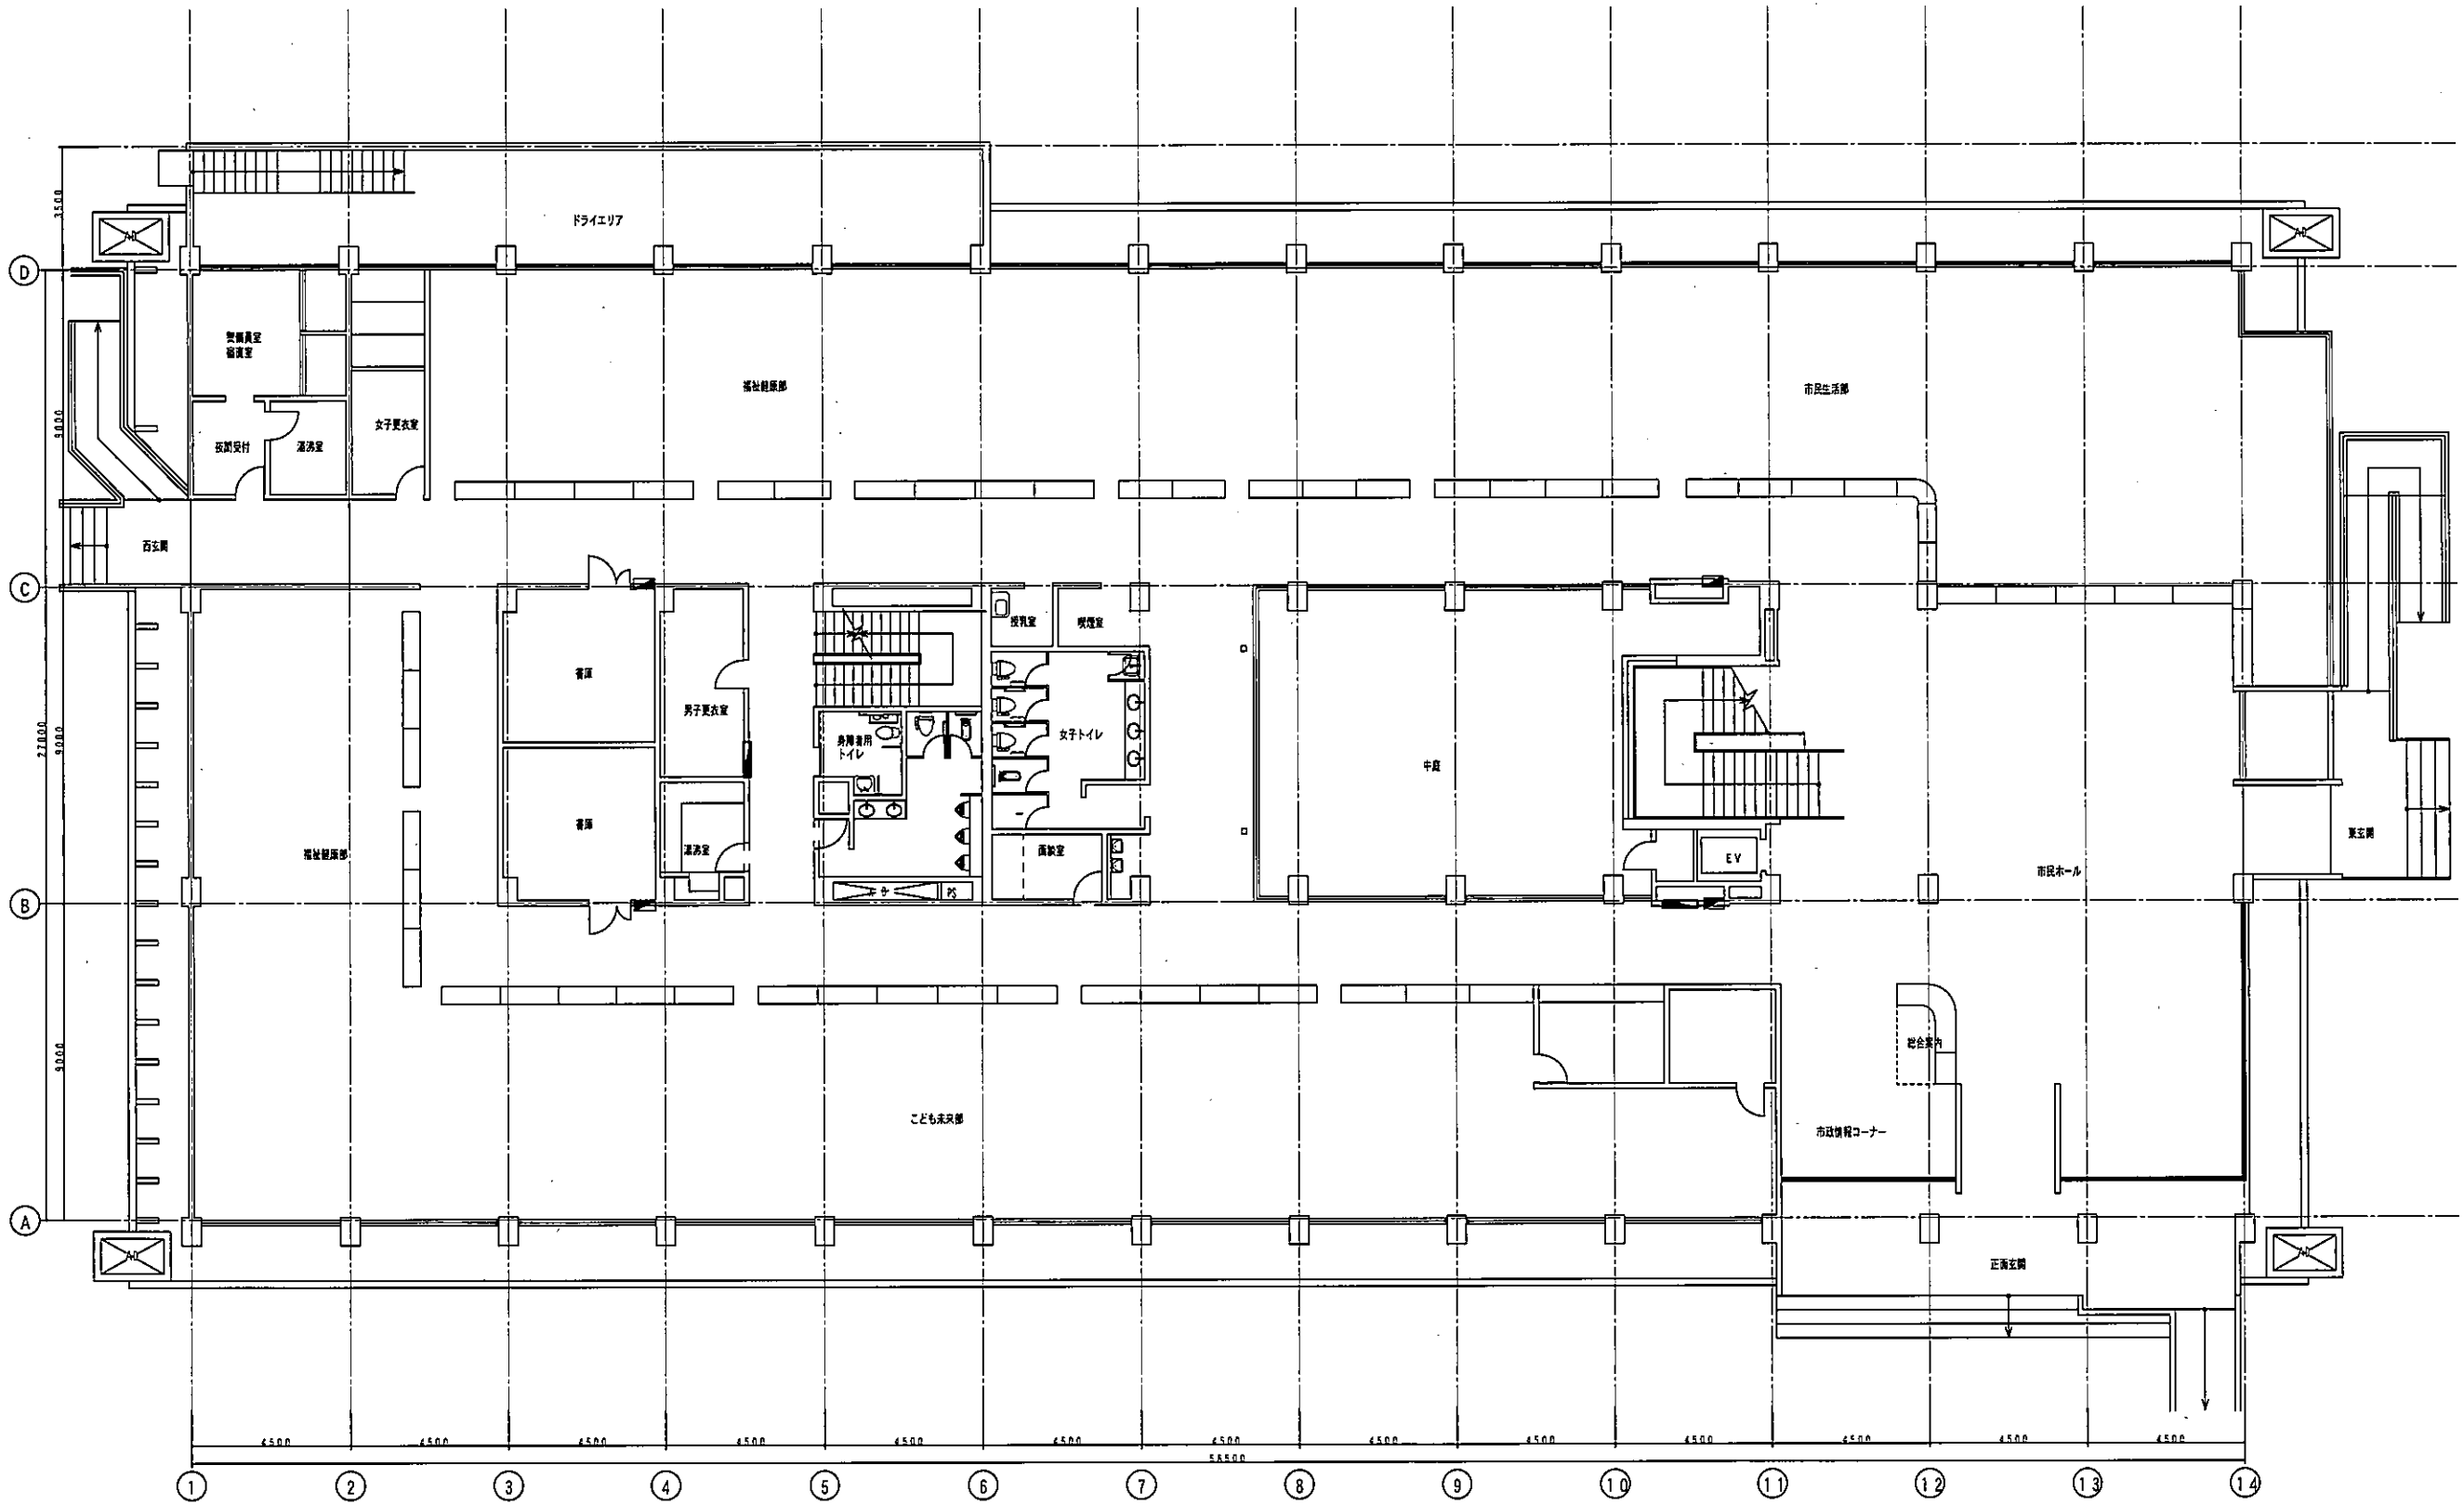

1階平面図


NO.	TITLE	DRAWING	SCALE	DATE	CHECK	AMENDMENTS		図号
						NO.	DESCRIPTION	
	深谷市役所本庁舎	1階平面図						

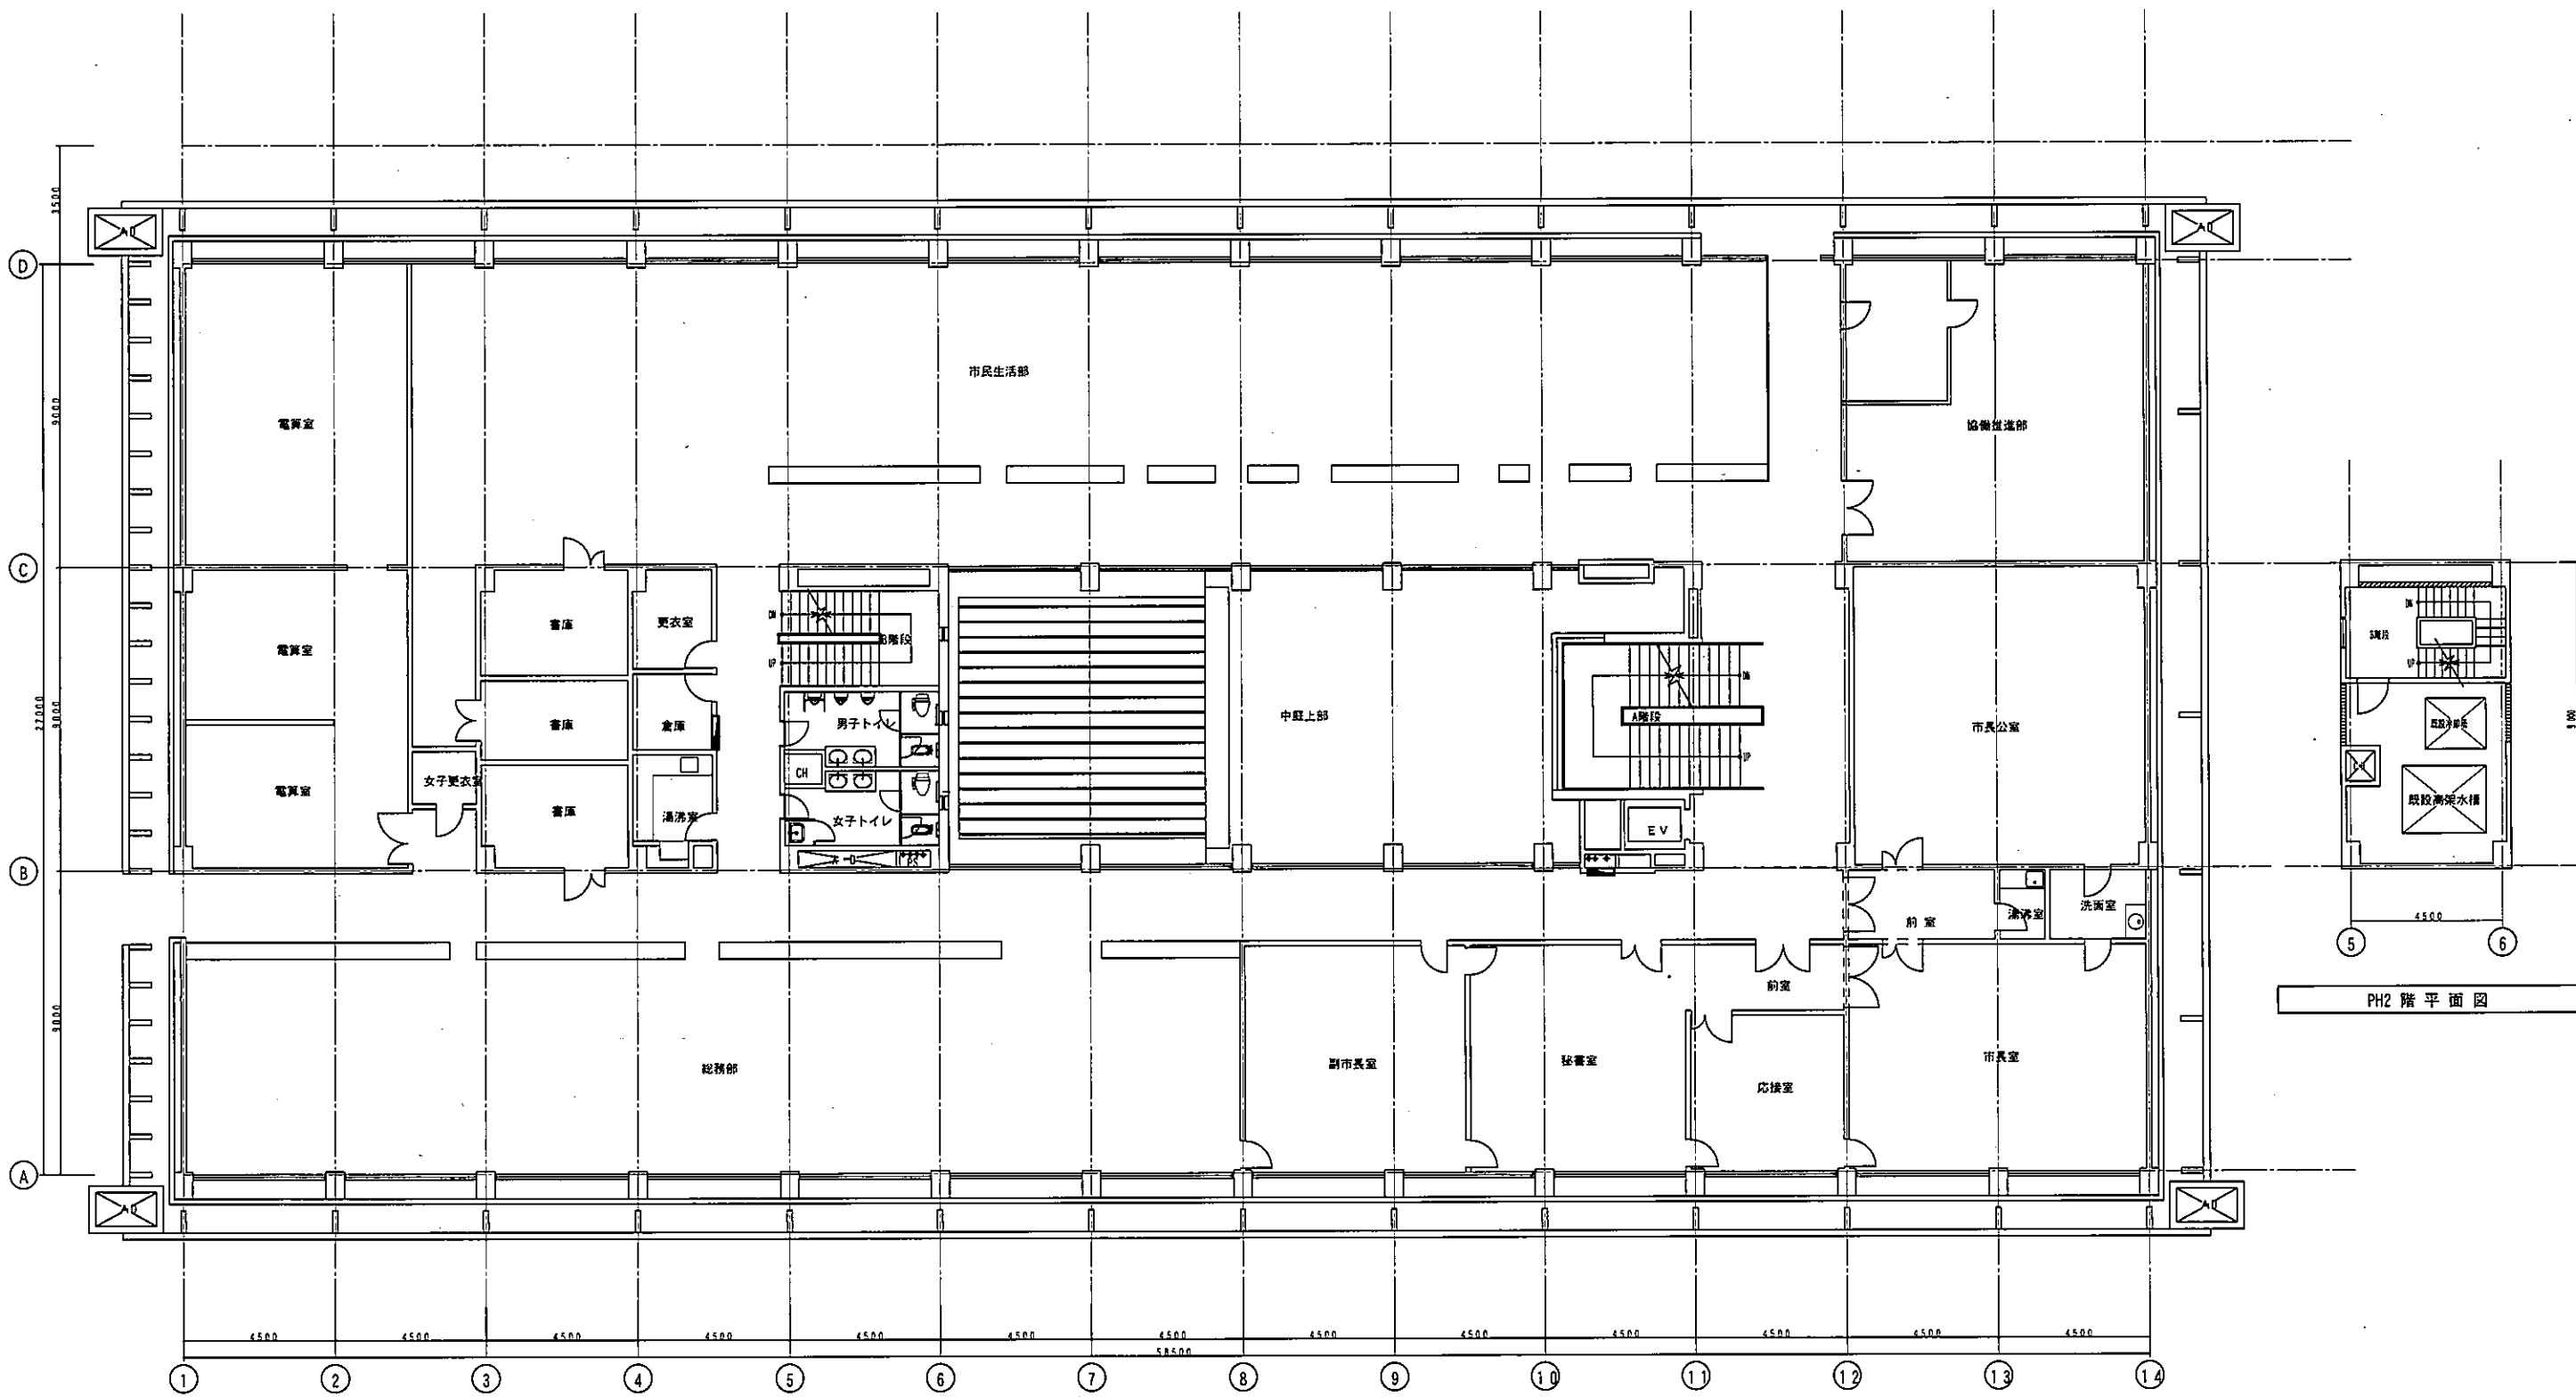

2階平面図

PH2階平面図

NO.	TITLE	DRAWING	SCALE	DATE	CHECK	AMENDMENTS	FIG. NO.
	深谷市役所本庁舎	2階平面図					

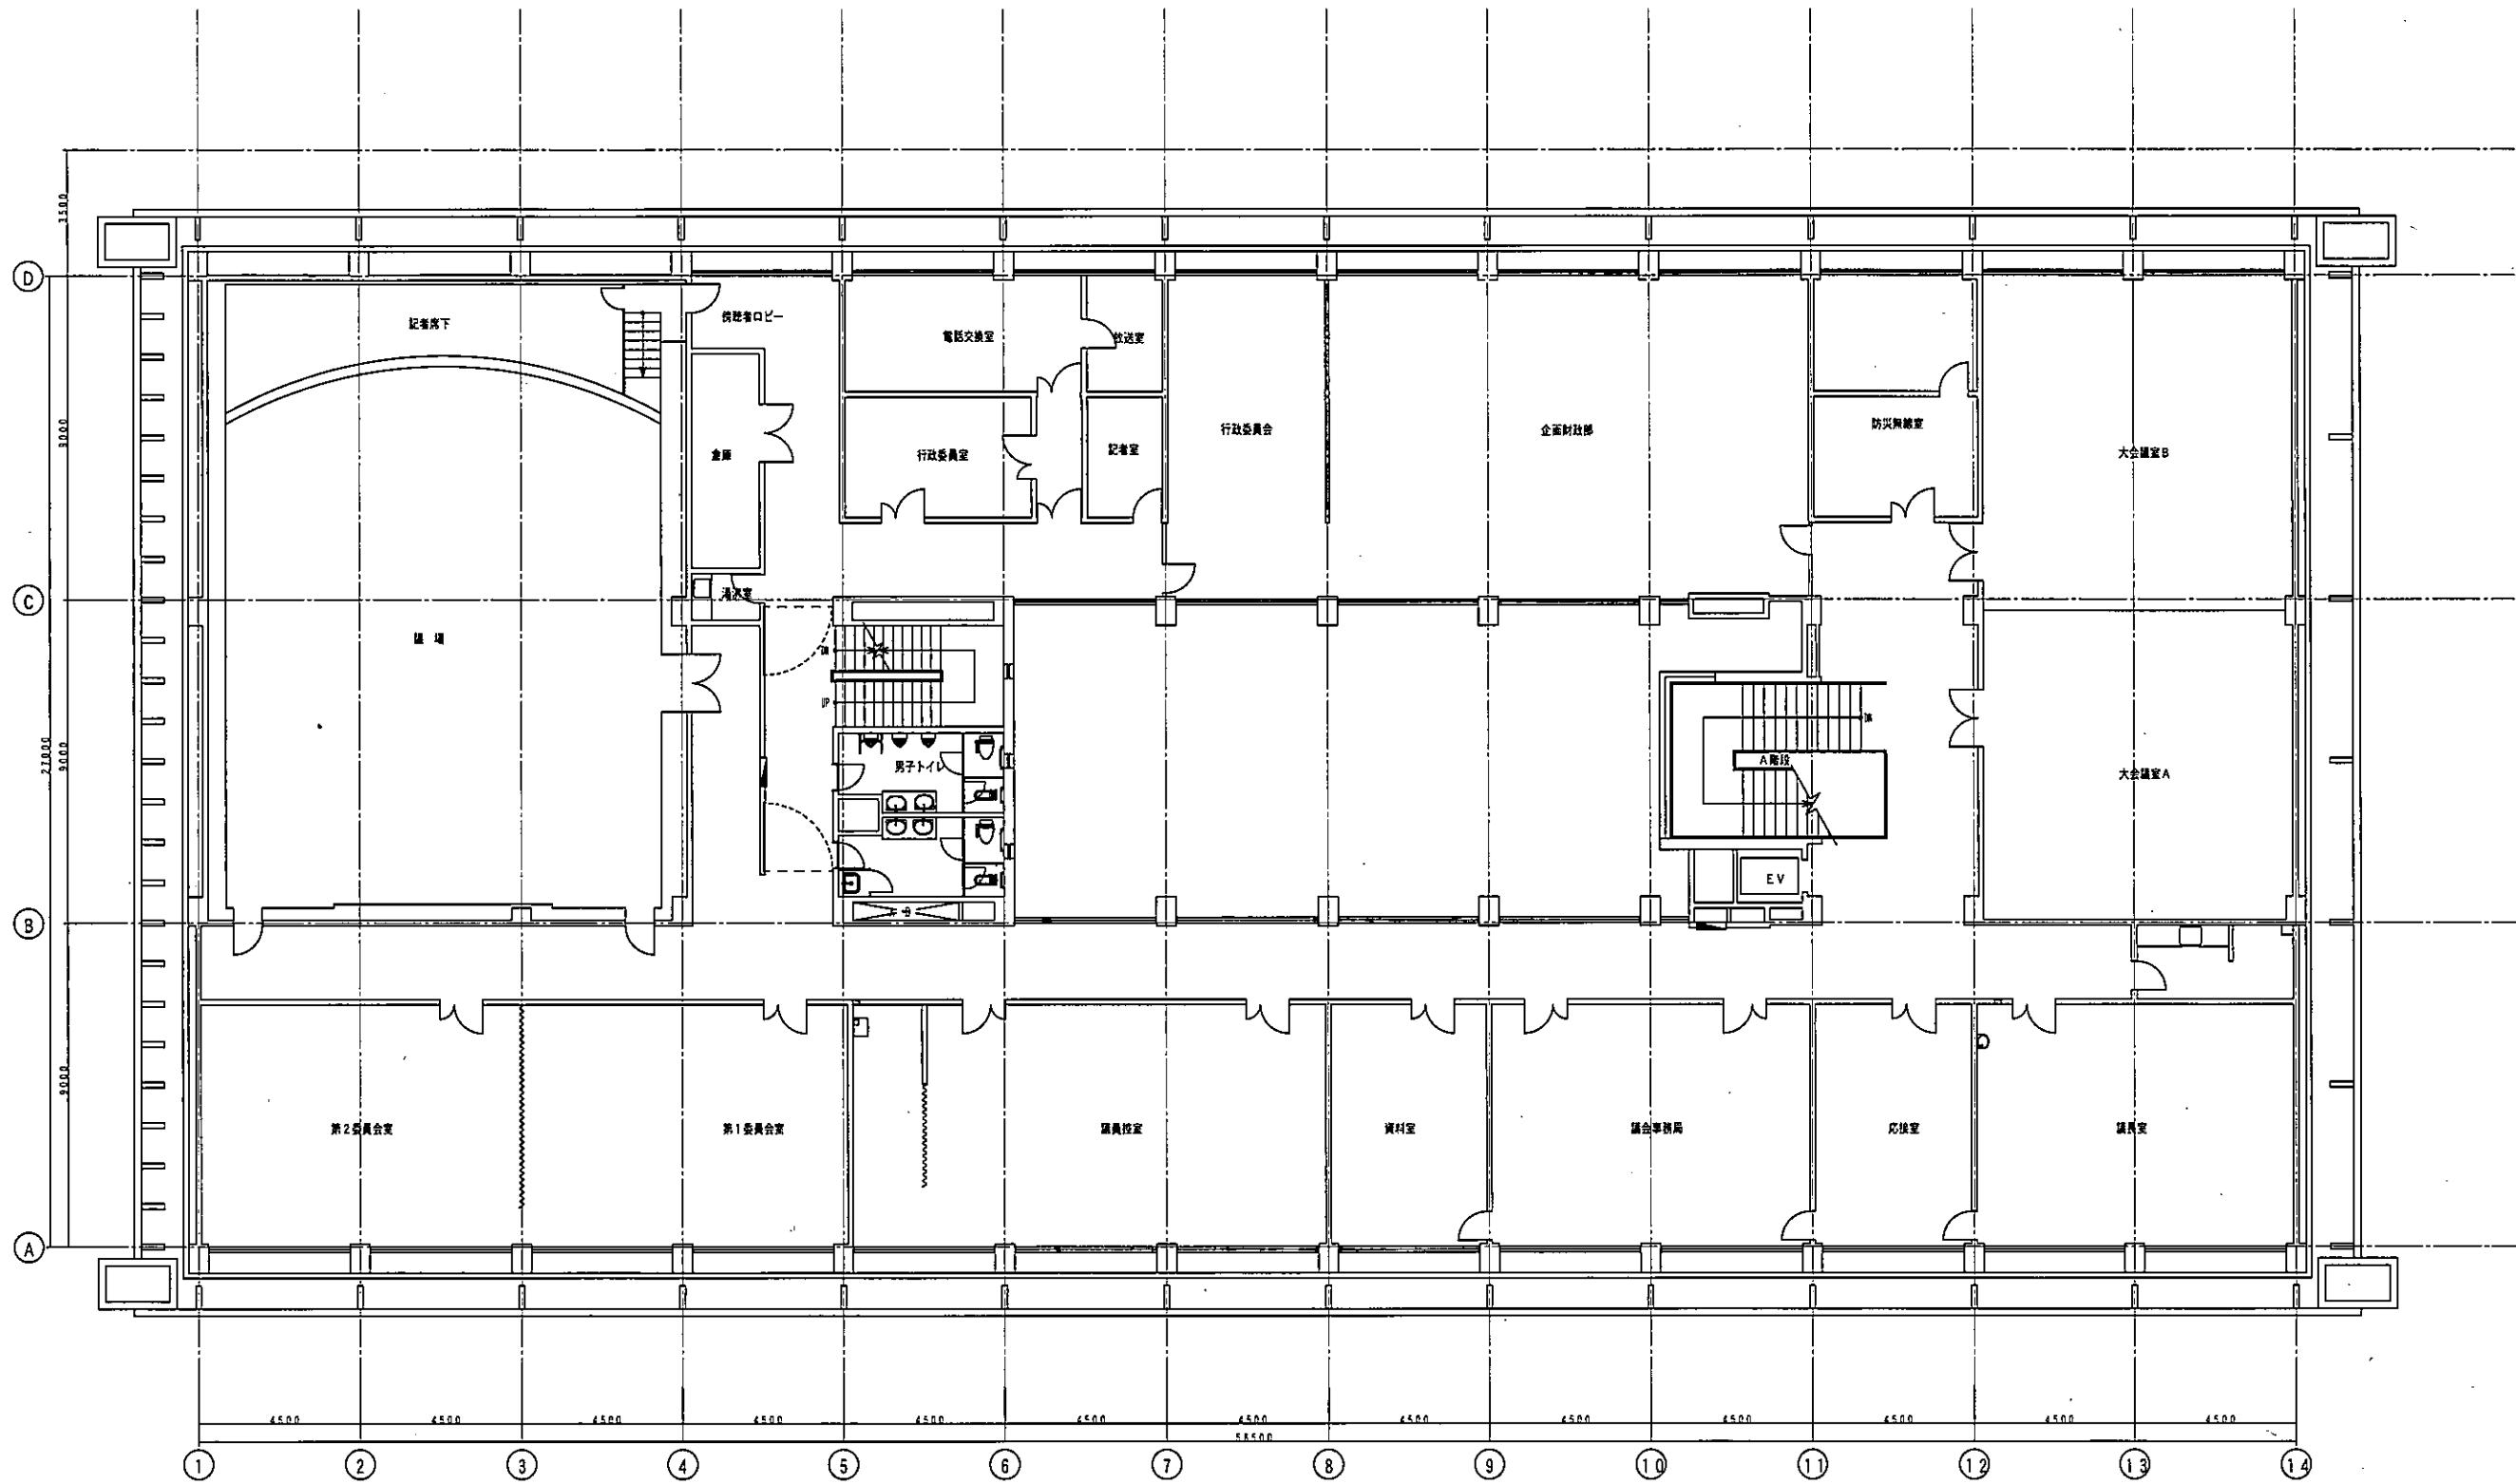

3階平面図

ID	TITLE	DRAWING	SCALE	DATE	CHECK	AMENDMENTS	印字 NO.
	深谷市役所本庁舎	3階平面図					