


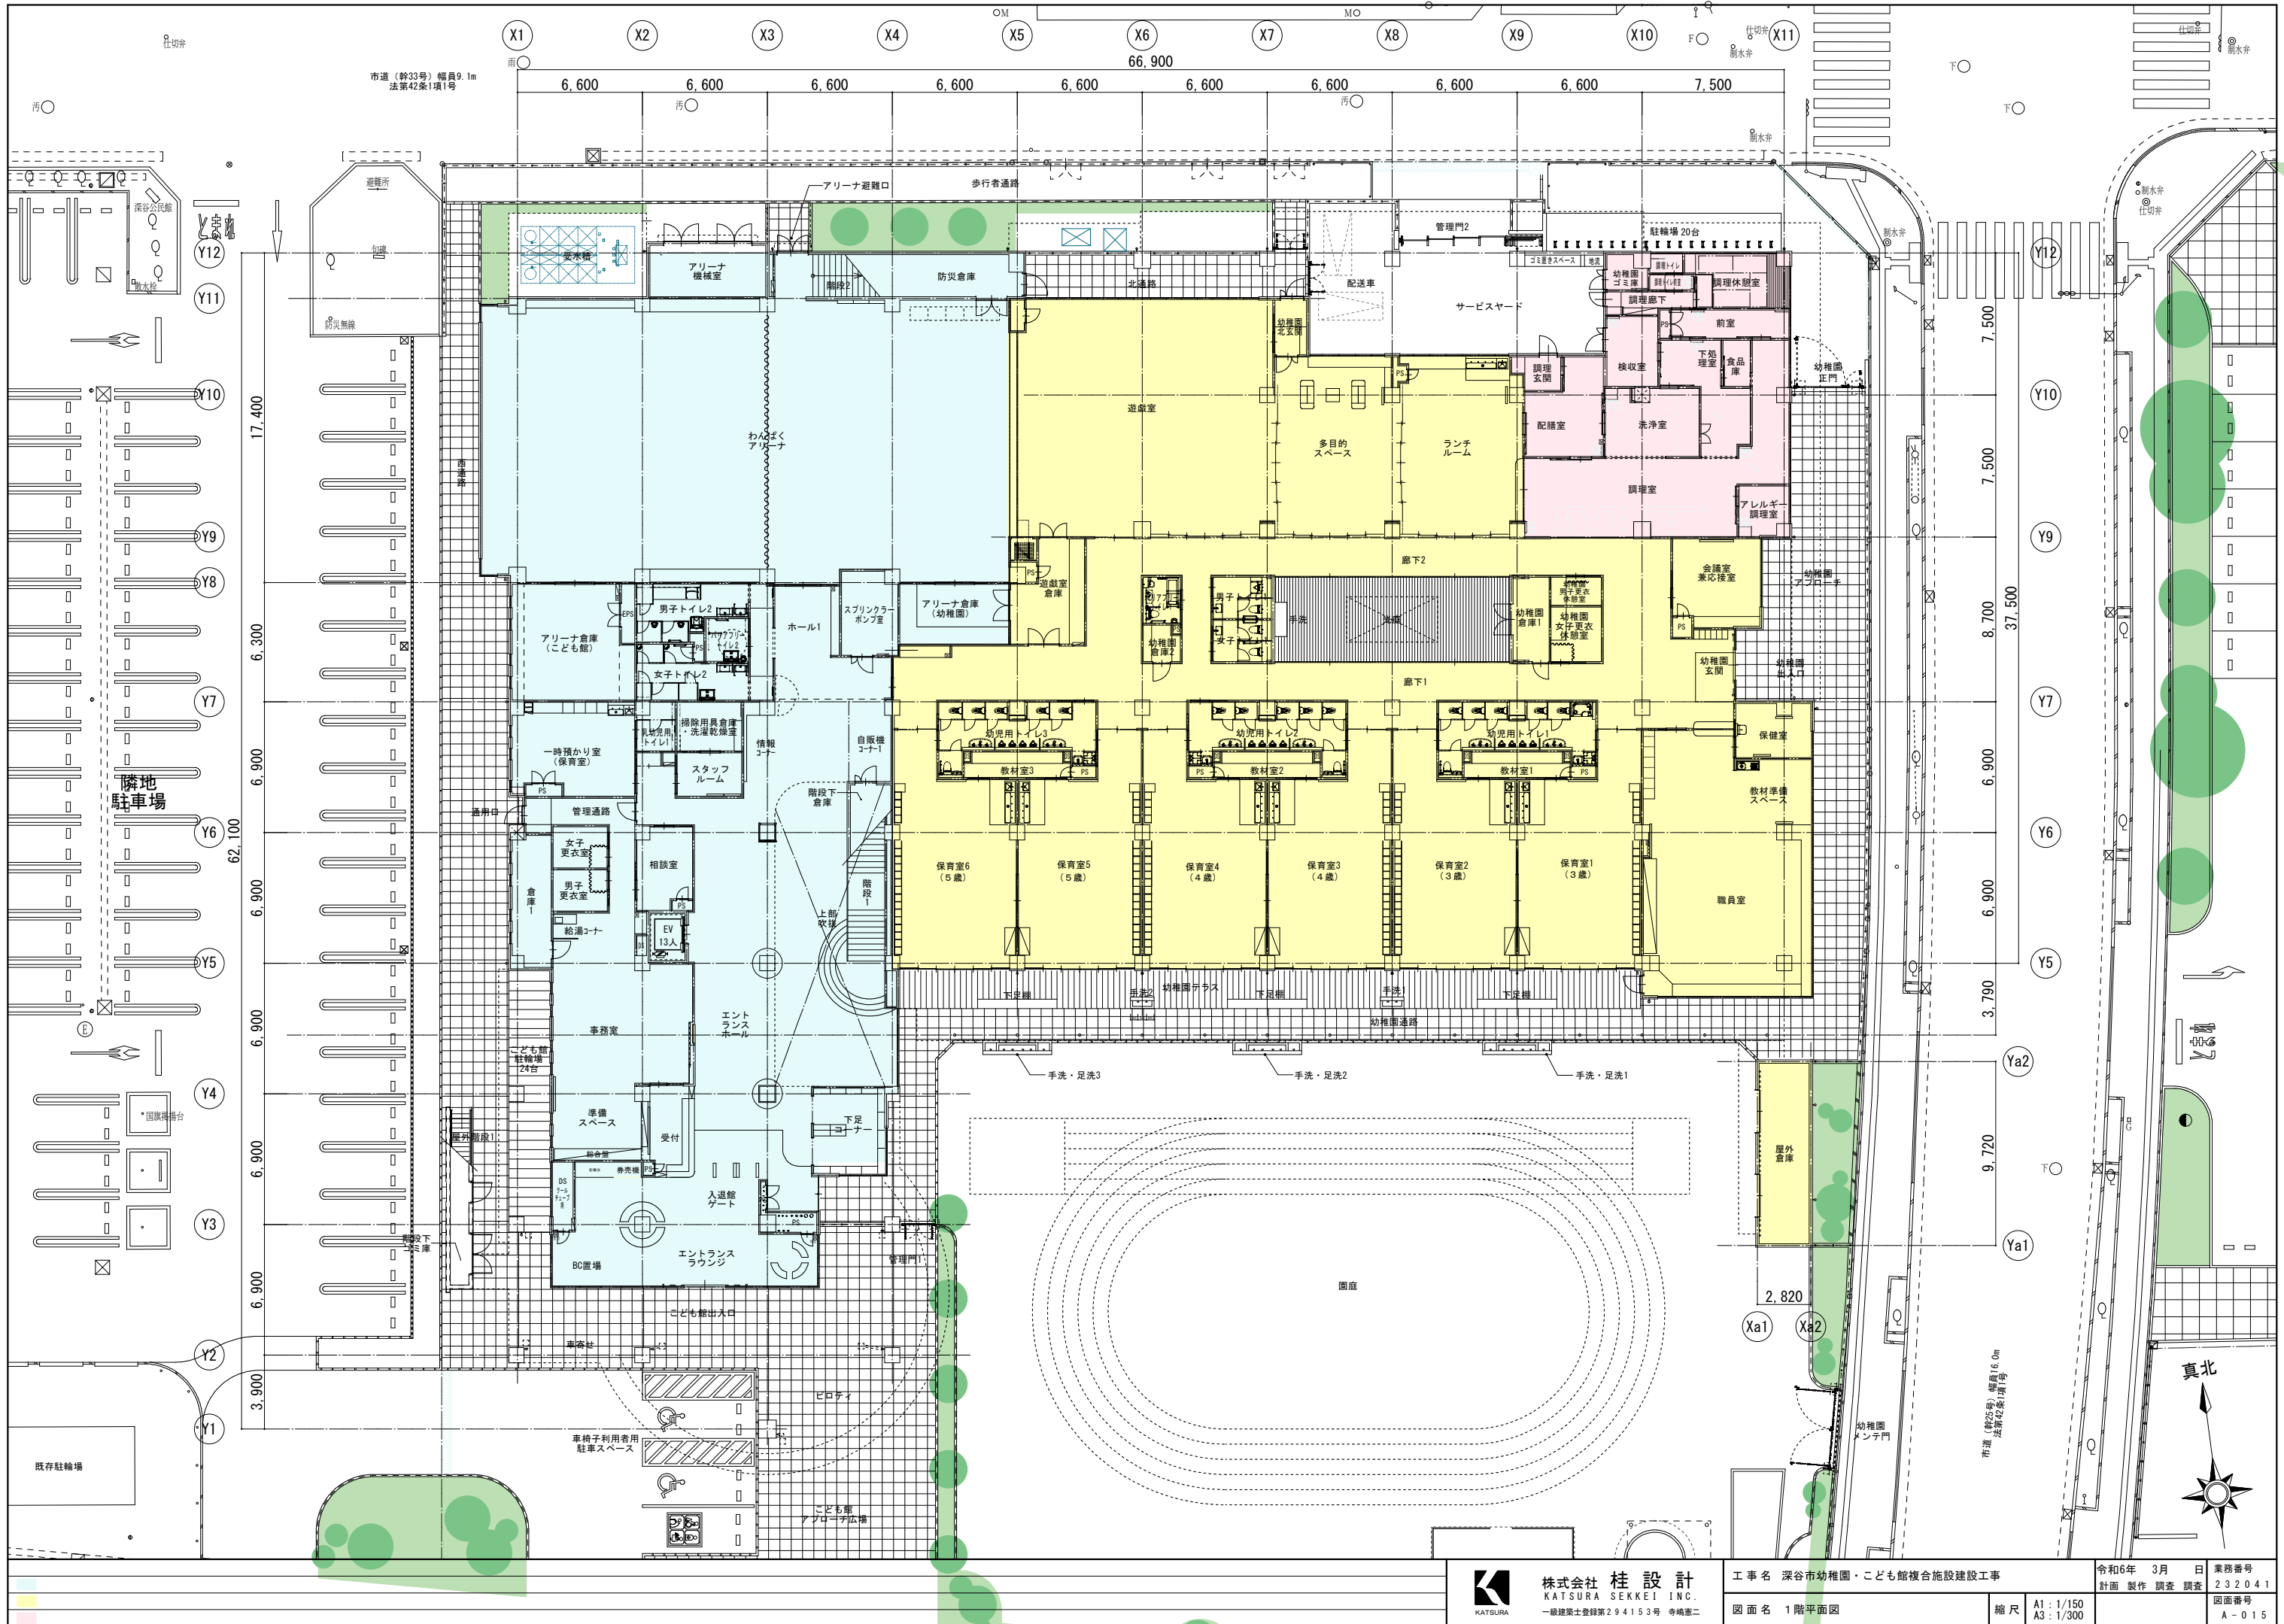

株式会社 桂 設 計
KATSURA SEKKEI INC.
一般建築士登録第294153号 寺嶋恵二

工 事 名 深谷市幼稚園・こども館複合施設建設工事
図 面 名 1階平面図
縮 尺 A1: 1/150
A3: 1/300

令和6年 3月 日 業務番号 232041
計 画 製 作 調 査 調 査
図 面 番 号 A-015

