

■設備シンボル凡例


図号記号											

※シンボル位置は機器接続位置を示します。

※カラン・バルブの設置、二次配管接続は設備工事として下さい。

※厨房機器据え付け後、配管接続として下さい。

※手洗器用設備・掃除用給水給湯設備はお打合せを要します。

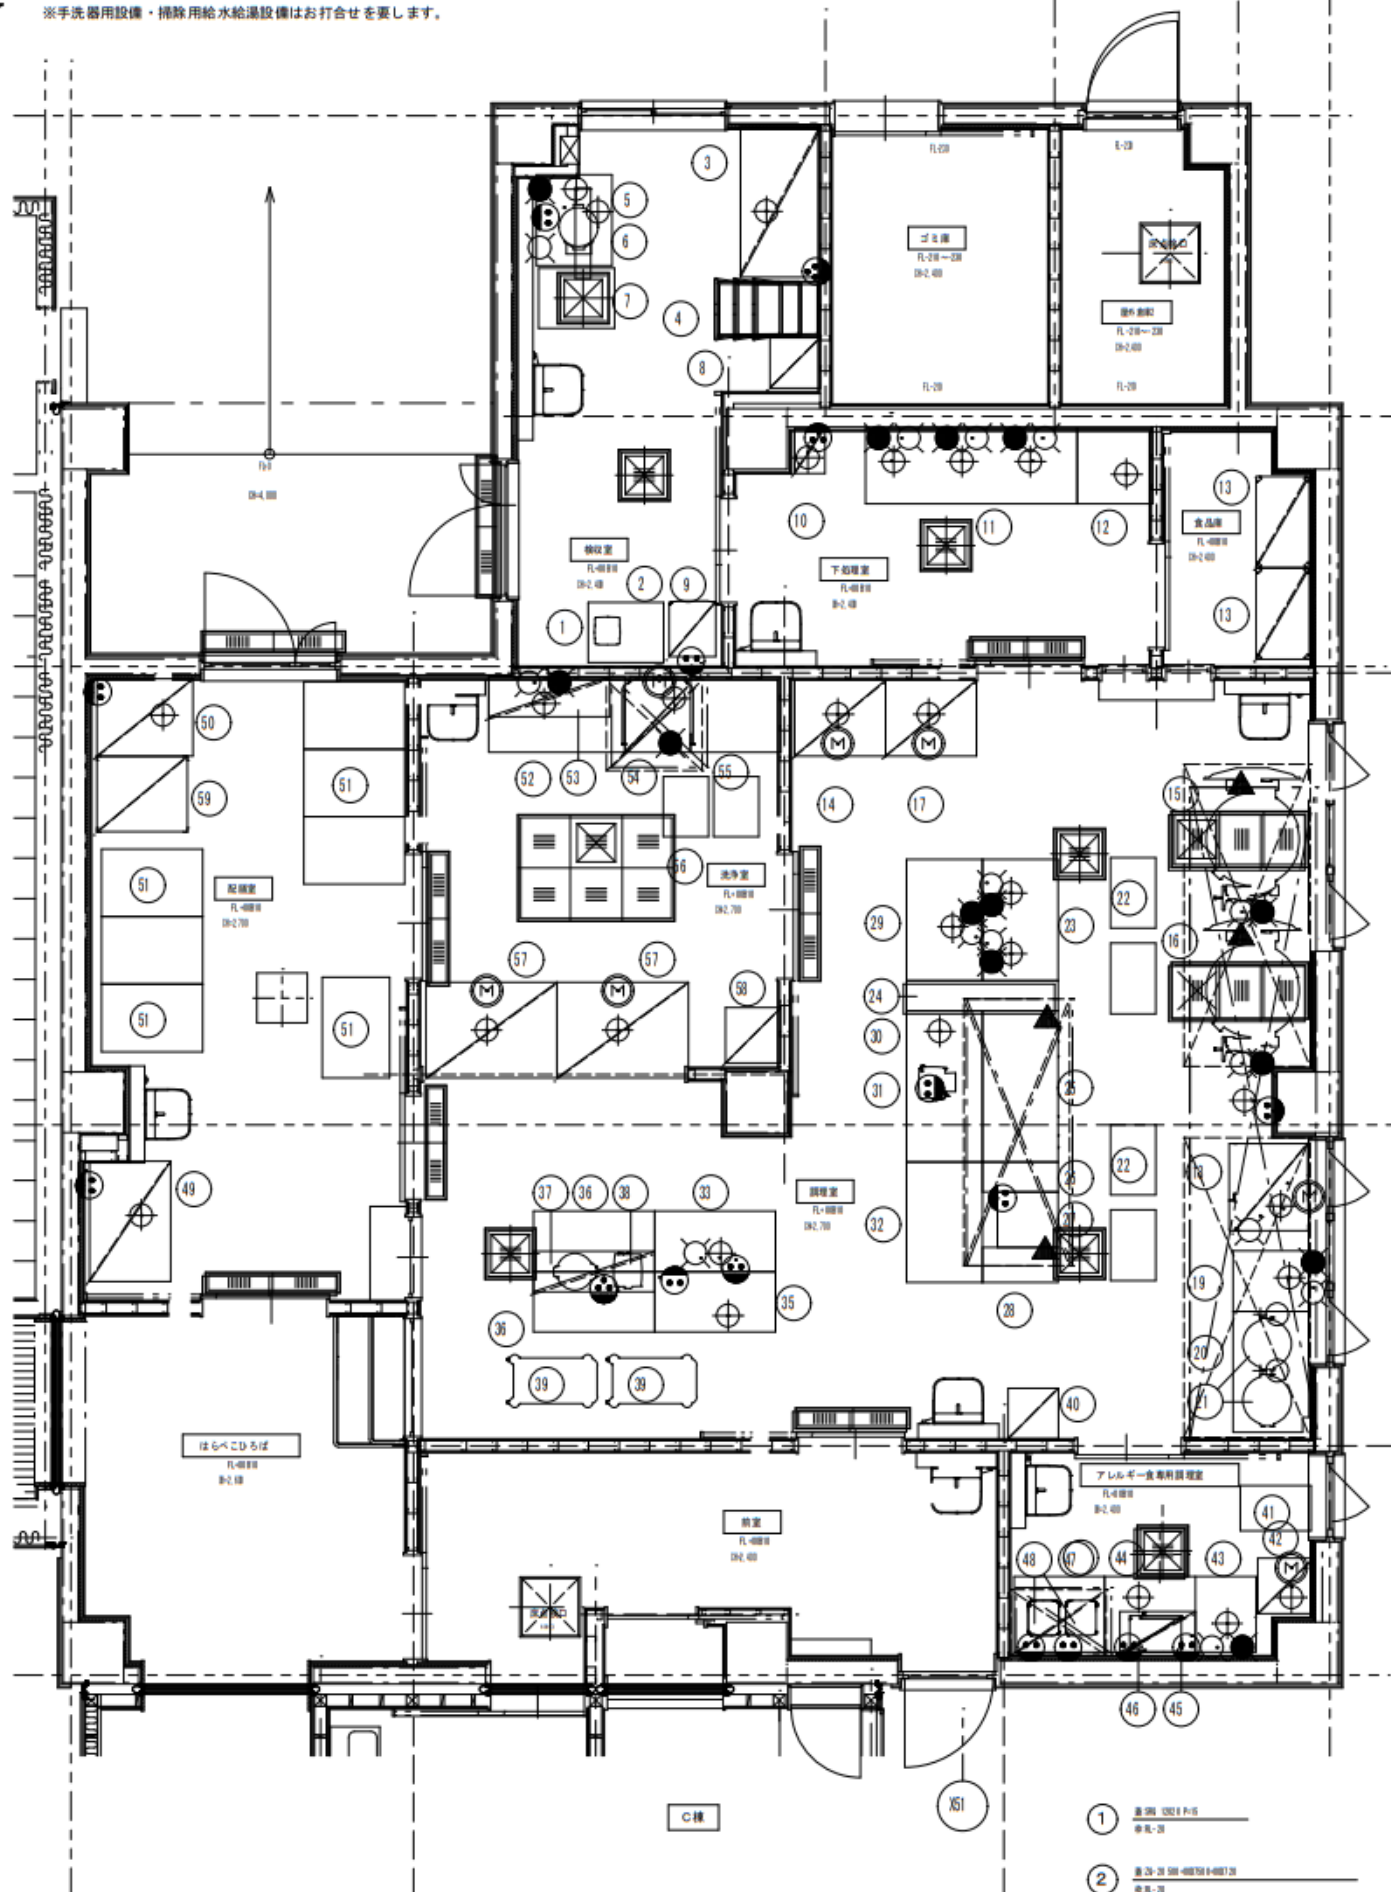

C棟

平面図付図 8-1:30

※配管寸法は特注仕様を要します。



