

公用

登記年月日：平成19年9月6日


6348405

地番	28-2.-10.-11	1/2 地積測量図	① ②
土地の所在	深谷市上敷免字中島		



座標求積表

地番	㊤ 28-2		
測点	Xn	Yn	(Xn+1-Xn-1) Yn
C8	24252.418	-47828.601	-221466.101706
KK112	24243.897	-47839.788	1235419.849536
KK109	24226.594	-47862.998	2164412.632558
KK105	24198.676	-47895.655	1634678.705150
KK101	24192.464	-47903.371	441621.177249
KK100	24189.457	-47906.554	4792763.288376
KK040	24092.420	-47907.806	8261557.421282
KF185	24017.010	-47913.053	3208928.811622
KF186	24025.446	-47889.980	-1466391.187600
KF187	24047.630	-47831.242	-1582400.979086
KF188	24058.529	-47801.221	-1291827.997525
KF189	24074.655	-47743.040	-1036883.342720
KF190	24080.247	-47715.248	-632036.175008
KF191	24087.901	-47684.041	-3662104.098702
C10-1	24157.046	-47697.482	-4014790.264739
C11	24172.073	-47695.539	-1806080.957379
PK01	24194.913	-47672.670	-1541307.262707
KK121	24204.404	-47682.149	-1136874.076065
KK120	24218.756	-47698.214	-1313370.322490
KK166	24231.939	-47713.645	-1430836.786260
KK168	24248.744	-47733.549	-861085.462367
C1A	24249.978	-47735.000	1186922.369051
C2A	24223.879	-47756.536	1285559.121771
C3	24223.059	-47768.829	-941168.539529
C4-1	24243.582	-47795.146	-536215.985700
C5	24234.278	-47802.401	497028.399623
C6	24233.184	-47810.637	-238486.268273
C7	24239.267	-47818.584	-919739.137925
	倍面積		75826.830437
	百積		37913.4152186
	地積		37913.41 m <sup>2</sup>

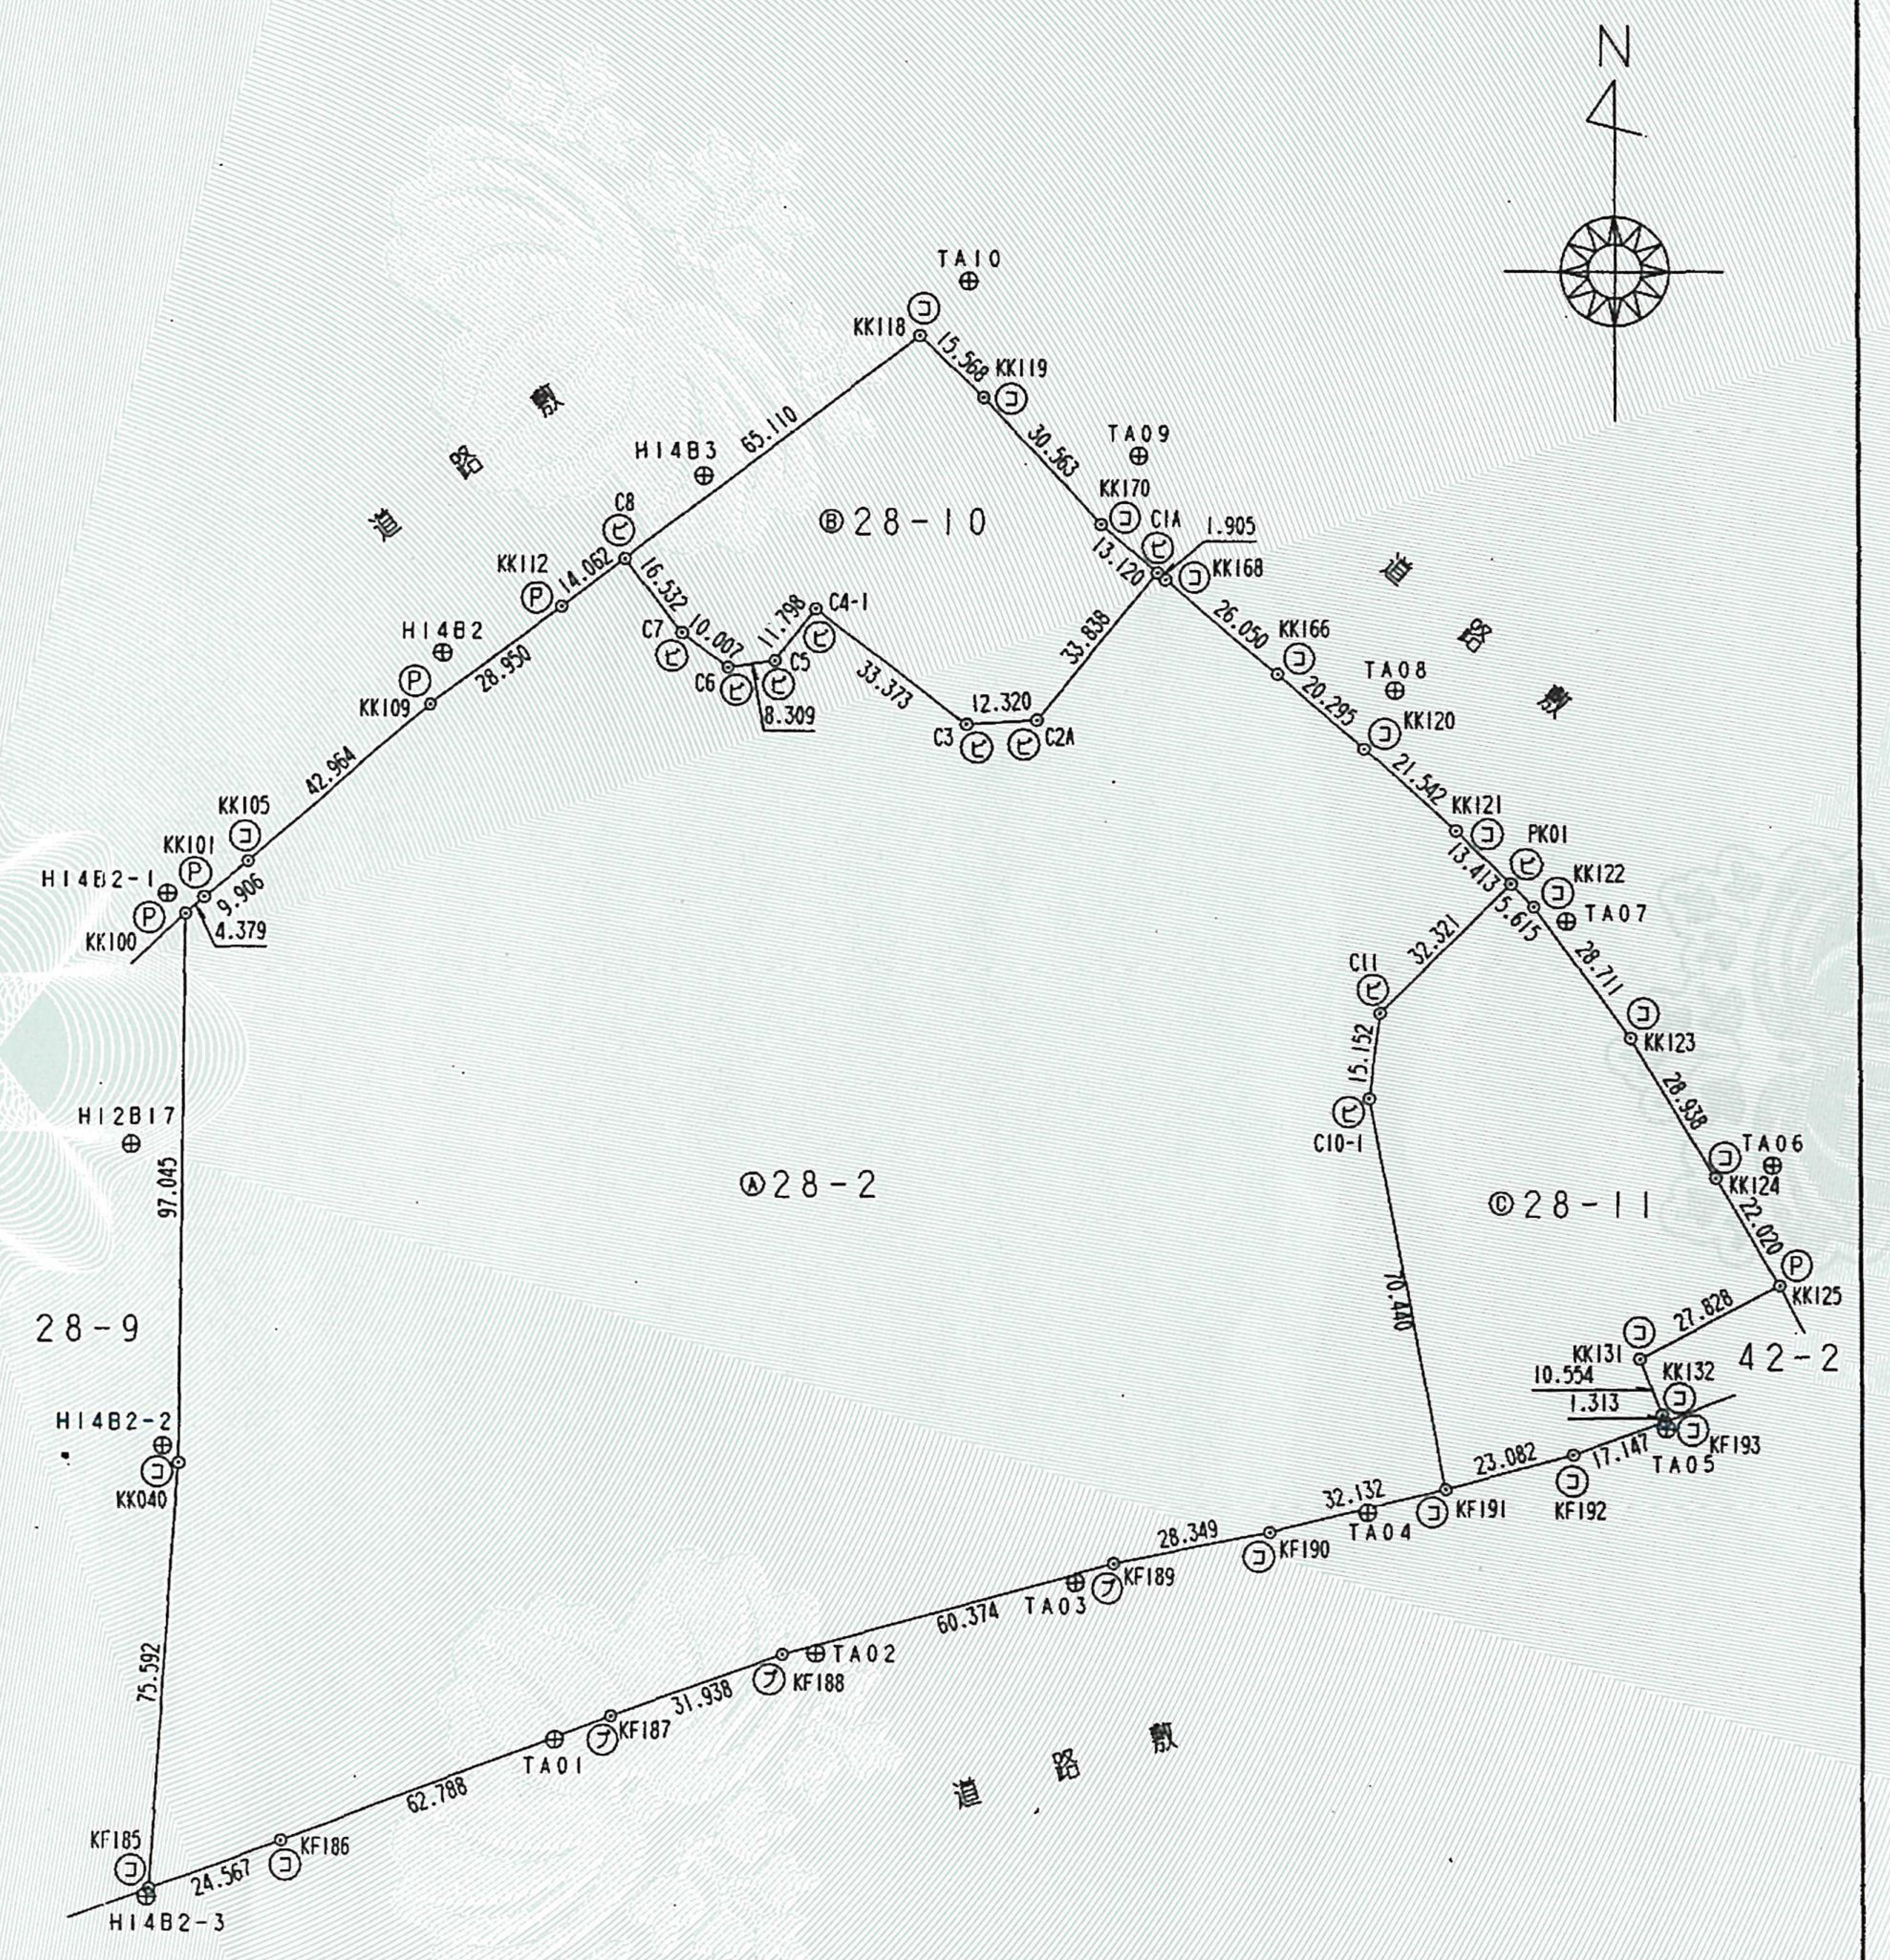

座標値：日本測地系

凡例	記号	境界標の種別	記号	境界標の種別	記号	境界標の種別
	⊕	石杭	⊙	金属釘	⊛	刻印
	⊖	コンクリート杭	⊕	金属杭		
	⊗	プラスチック杭	⊖	金属プレート		

作成者 埼玉県秩父市大字上影森8  
土地家屋調査士 関田明 (平成19年9月2日作成)

申請人 日本煉瓦製造株式会社  
代表清算人熊谷徳雄 縮尺 1/2000

これは図面に記録されている内容を証明した書面である。  
令和6年4月11日 さいたま地方務局熊谷支局

登記官

山本純子





登記年月日：平成19年9月6日

これは図面に記録されている内容を証明した書面である。  
令和6年4月11日  
さいたま地方務局熊谷支局

6348406



地番	28-2.-10.-11	2/2 地積測量図	(2/2)
土地の所在	深谷市上敷免字中島		

既知点の名称及び座標値

既知点の名称	X 座標	Y 座標
HI2B17	24148.770	-47916.072
HI4B2	24235.636	-47860.756
HI4B2-1	24192.999	-47909.713
HI4B2-2	24095.409	-47910.563
HI4B2-3	24015.472	-47913.445
HI4B3	24267.098	-47814.797
TA01	24043.450	-47841.282
TA02	24058.708	-47795.333
TA03	24071.243	-47749.849
TA04	24083.715	-47697.872
TA05	24098.735	-47645.460
TA06	24145.377	-47626.595
TA07	24188.428	-47663.010
TA08	24229.117	-47692.894
TA09	24270.639	-47738.337
TA10	24301.450	-47768.356

地番	㊦ 28-10		
測点	X <sub>n</sub>	Y <sub>n</sub>	(X <sub>n+1</sub> -X <sub>n-1</sub> )Y <sub>n</sub>
C8	24252.418	-47828.601	2516043.254586
C7	24239.267	-47818.584	919739.137925
C6	24233.184	-47810.637	238486.268273
C5	24234.278	-47802.401	-497028.399623
C4-1	24243.582	-47795.146	536215.985700
C3	24223.059	-47768.829	941168.539529
C2A	24223.879	-47756.536	-1285559.121771
C1A	24249.978	-47735.000	-1651718.061114
KK170	24258.481	-47744.992	-1477926.250617
KK119	24280.933	-47765.729	-1594945.457039
KK118	24291.872	-47776.806	1362350.465665
	倍面積	6826.361514	
	面積	3413.1807570	
	地積	3413.18 m <sup>2</sup>	

地番	㊦ 28-11		
測点	X <sub>n</sub>	Y <sub>n</sub>	(X <sub>n+1</sub> -X <sub>n-1</sub> )Y <sub>n</sub>
C11	24172.073	-47695.539	1806080.957379
C10-1	24157.046	-47697.482	4014790.264739
KF191	24087.901	-47684.041	3002776.863795
KF192	24094.074	-47661.800	-577565.692400
KF193	24100.019	-47645.717	-341715.082324
KK132	24101.246	-47646.184	-527205.025960
KK131	24111.084	-47650.004	-1091042.141588
KK125	24124.143	-47625.430	-1521965.866510
KK124	24143.041	-47636.733	-2080629.587241
KK123	24167.820	-47651.679	-2282467.772421
KK122	24190.940	-47668.702	-1291499.542613
PK01	24194.913	-47672.670	899442.430832
	倍面積	8999.805689	
	面積	4499.9028446	
	地積	4499.90 m <sup>2</sup>	

総計 45826.4988202

凡例	記号	境界標の種別	記号	境界標の種別	記号	境界標の種別
	㊦	石杭	㊧	金属釘	㊨	刻印
	㊩	コンクリート杭	㊪	金属杭		
	㊫	プラスチック杭	㊬	金属プレート		

作成者	埼玉県秩父市大字上影森8 土地家屋調査士 関田明 (埼玉土地家屋調査士会用紙)	申請人	日本煉瓦製造株式会社 代表清算人熊谷徳雄	縮尺	1/
-----	--	-----	-------------------------	----	----

登記官

山本純子

