


地 積 測 量 図

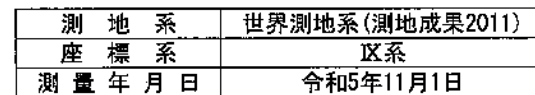

作 成 者 公益社団法人 埼玉公共嘱託登記土地家屋調査士協会
深谷市仲町17番5号
土地家屋調査士 高橋 雅彦 (令和 5年 11月 1日作成)

縮尺 「	
---------	---

地番	305番23・305番203	地積測量図
土地の所在	深谷市原郷字八日市	

座 標 求 積 表

地番	㊦ 305-23			
測点	X _n	Y _n	(X _{n+1} - X _{n-1})Y _n	距離
K14	22565.924	-48456.910	2778228.477940	44.035
P10	22566.462	-48412.878	-61242.290670	1.945
P11	22567.189	-48411.074	-70002.413004	1.936
X1	22567.908	-48409.277	-2999051.528704	62.447
HH196	22629.141	-48397.022	-2704812.765536	51.019
K29	22623.796	-48447.760	3062722.043920	58.591
	倍面積	5841.523946		
	面積	2920.7619730		
	地積	2920.76 m ²		
	坪数	883.53		


地番	㊦ 305-203			
測点	X _n	Y _n	(X _{n+1} - X _{n-1})Y _n	距離
P10	22566.462	-48412.878	33211.234308	3.319
K7	22566.503	-48409.559	-70000.222314	1.433
X1	22567.908	-48409.277	-33208.764022	1.936
P11	22567.189	-48411.074	70002.413004	1.945
	倍面積	4.660976		
	面積	2.3304880		
	地積	2.33 m ²		
	坪数	0.70		

合 計 2923.0924610

基準点の名称及びの座標値					
点名	X座標	Y座標	標識	名称	
10A13	22569.229	-48402.460	金属標	街区多角点	
10A14	22433.211	-48429.926	金属標	街区多角点	
10A22	22542.916	-48542.741	金属標	街区多角点	
2A301	22579.426	-48516.135	金属板	街区補助点	
T1	22563.934	-48515.955	金属板	参照点	
T2	22562.695	-48457.469	金属板	参照点	
T3	22580.471	-48455.146	刻み	参照点	
T4	22604.854	-48451.300	刻み	参照点	
T5	22626.391	-48451.206	金属板	参照点	
T6	22626.654	-48425.196	刻み	参照点	
T7	22628.922	-48406.554	金属板	参照点	
T8	22628.617	-48390.523	金属板	参照点	
T9	22563.062	-48417.572	金属板	参照点	
T10	22565.712	-48438.694	刻み	参照点	

凡例	記号	境界標の種類	記号	境界標の種類	記号	境界標の種類
	㊦	石杭	㊦	金属板	㊦	刻印
	㊦	コンクリート杭	㊦	金属杭		
	㊦	プラスチック杭	㊦	金属プレート		

作成者	公益社団法人 埼玉公共嘱託登記土地家屋調査士協会 深谷市仲町17番5号 土地家屋調査士 高橋雅彦 (令和5年11月1日作成)
-----	--

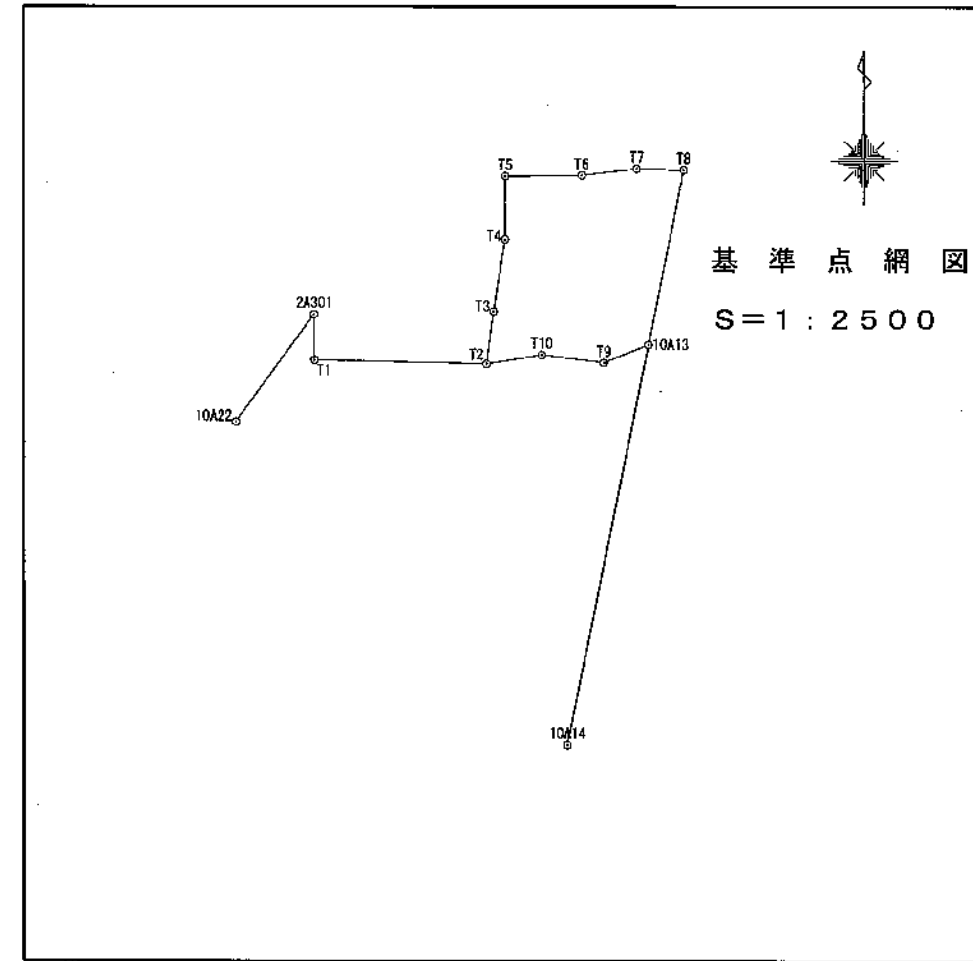

測地系	世界測地系(測地成果2011)
座標系	IX系
測量年月日	令和5年11月1日

嘱託者	深谷市長 小島 進	縮尺	1/2500
-----	-----------	----	--------